
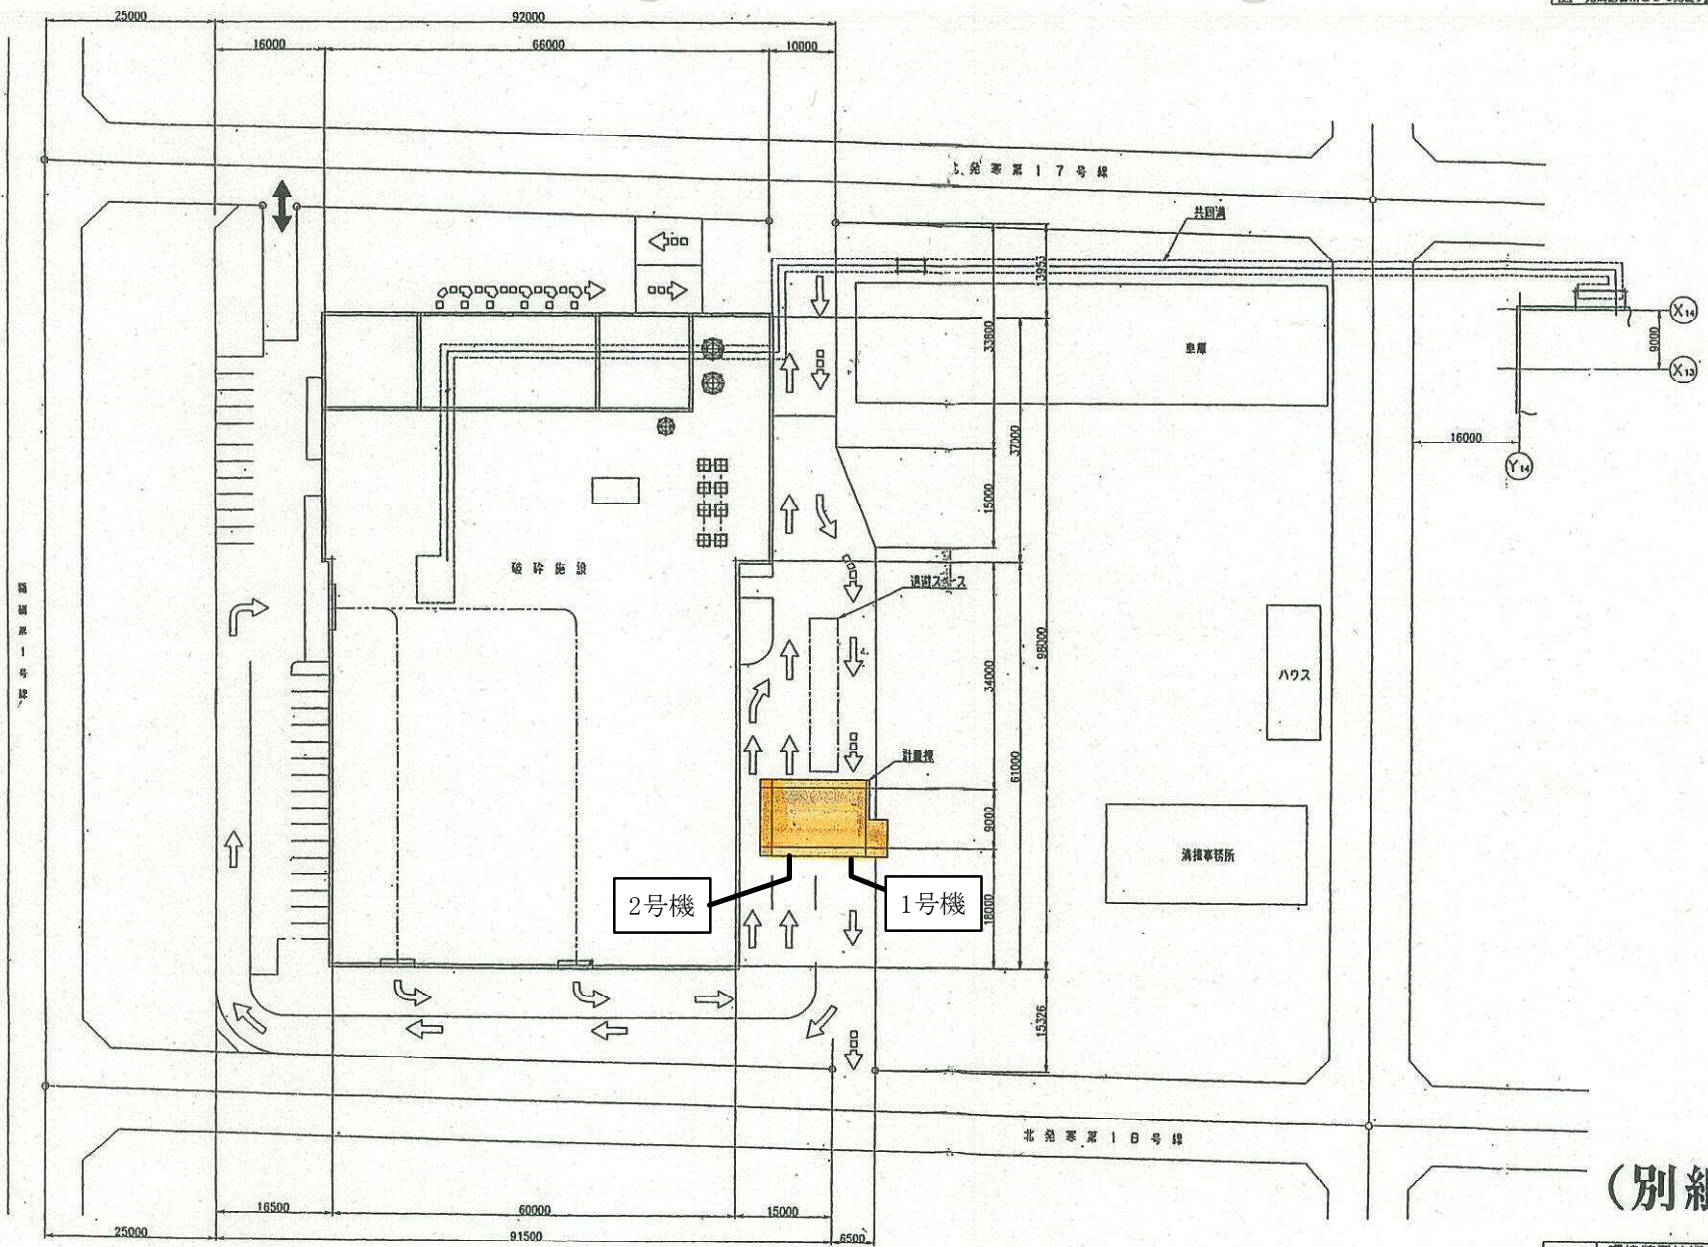


(別紙図1)

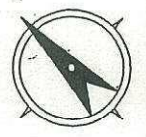

凡例

- ⇒ 換入車
- ⇔ 換出車
- 一般車

(別紙図2)

図面名称	環境整備技術部 機械設計課		(名称) 発塵砕砕工場建設工事(プラント工事)	
出	米	往久	小箱第	全体配置動線図
出	尺数	1/400		2
出	工事番号	38802		MRB-001-2478
出	野	三愛重工業株式会社 横浜製作所		6/21