


案内図



札幌市手稲区手稲山口318番地 札幌市クリーンセンター

全体配置図

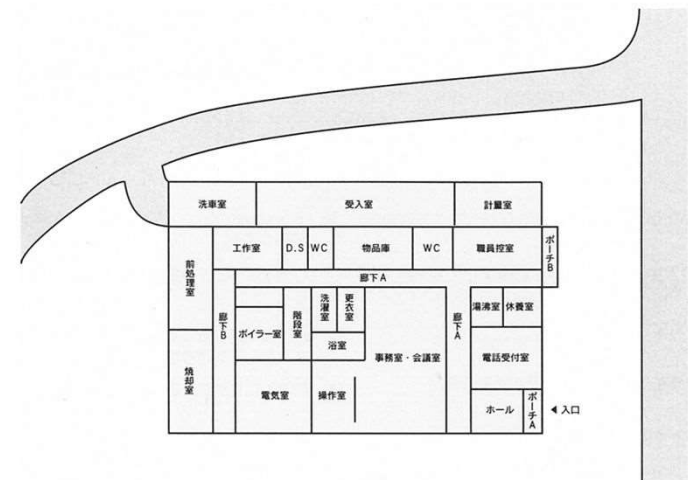

札幌市環境局環境事業部


課 名
処理場管理事務所

業務名 クリーンセンターし尿受入設備整備業務
図面名 案内図・位置図


図番


1 / 5

し尿受入設備

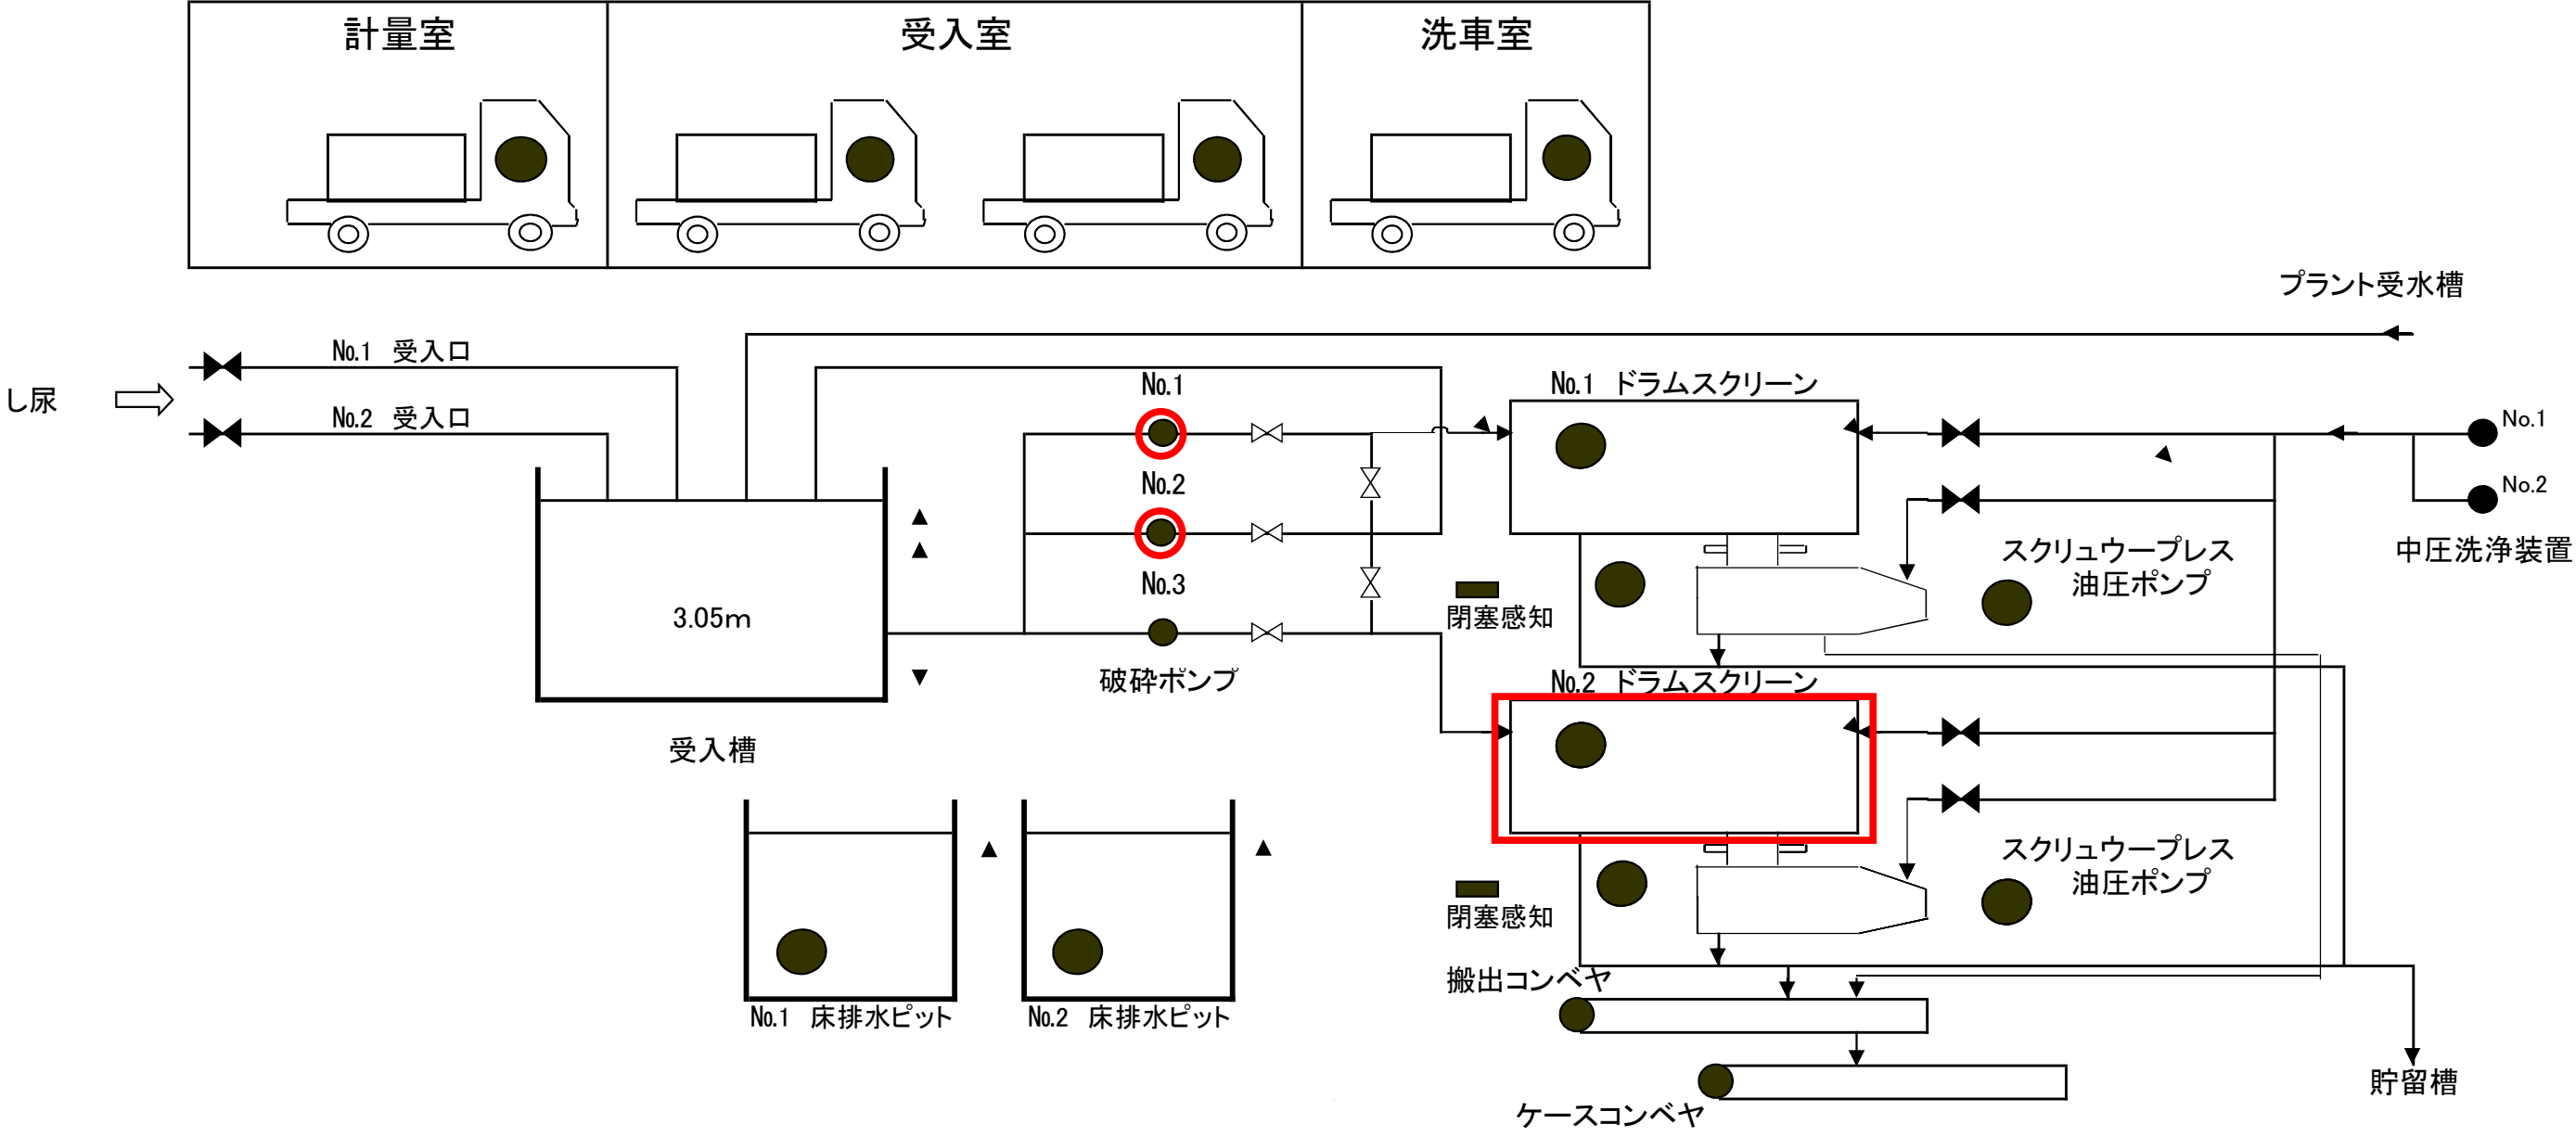


破碎ポンプ No.1 整備
破碎ポンプ No.2 整備
ドラムスクリーン No.2 整備

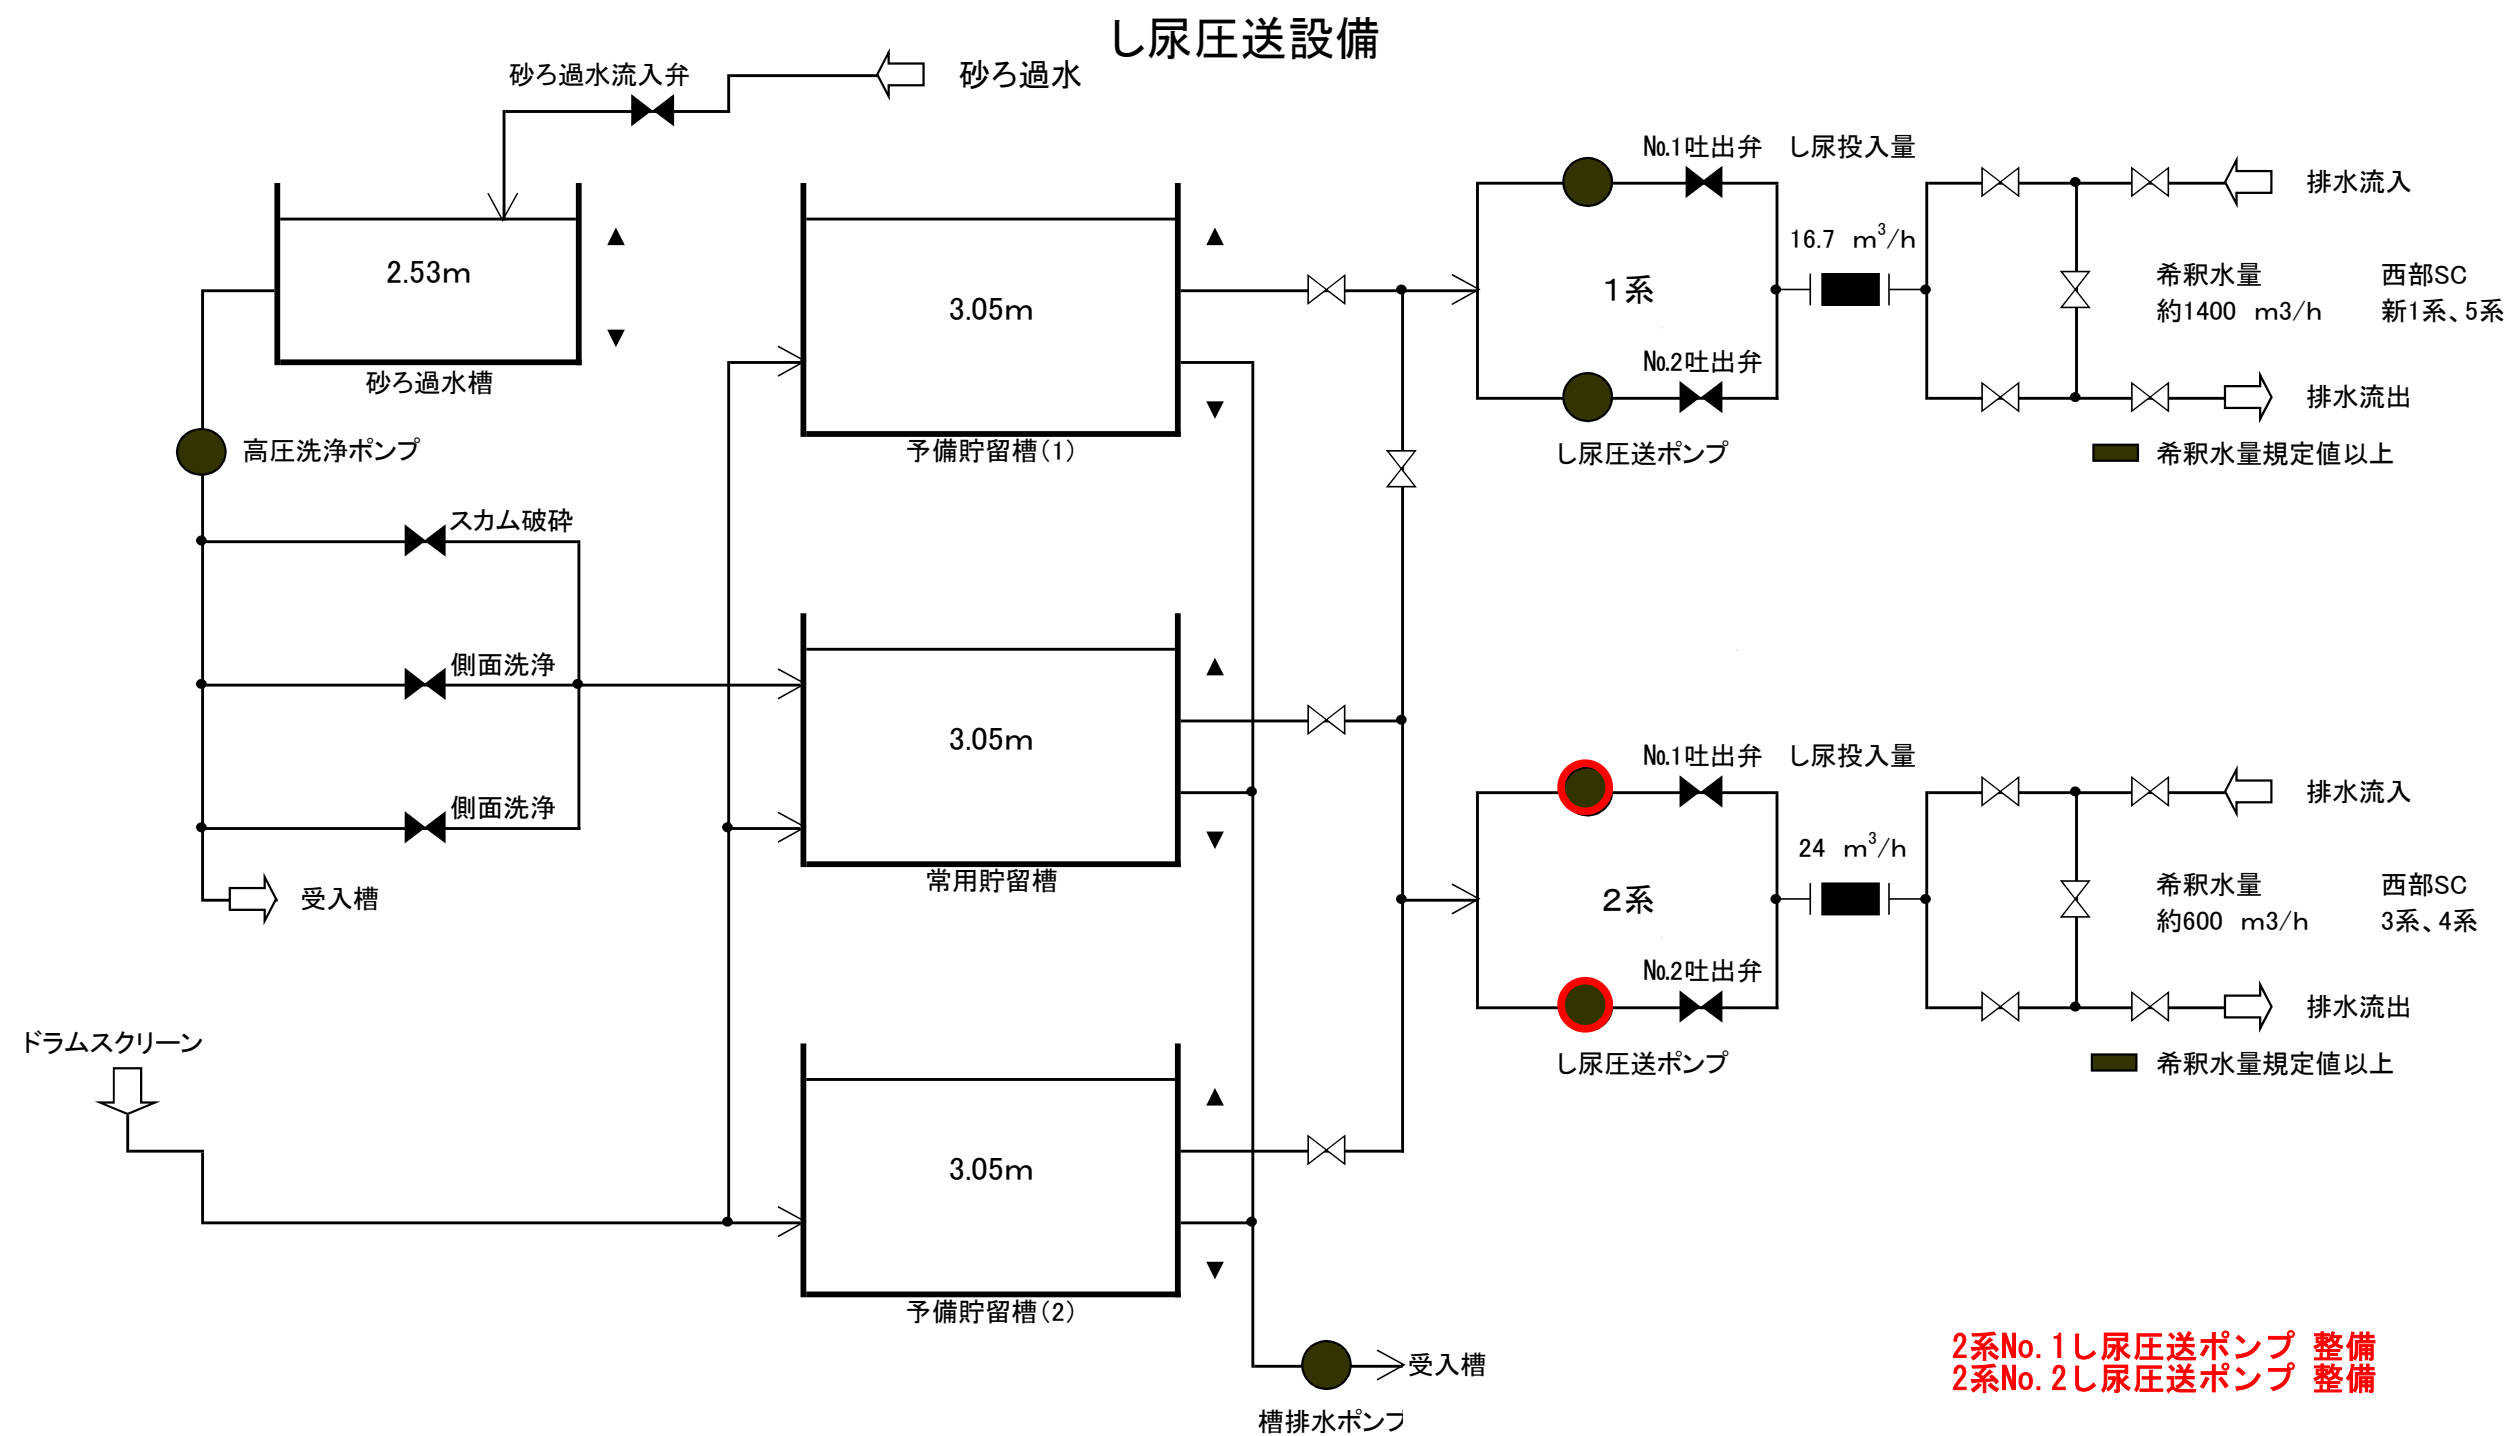

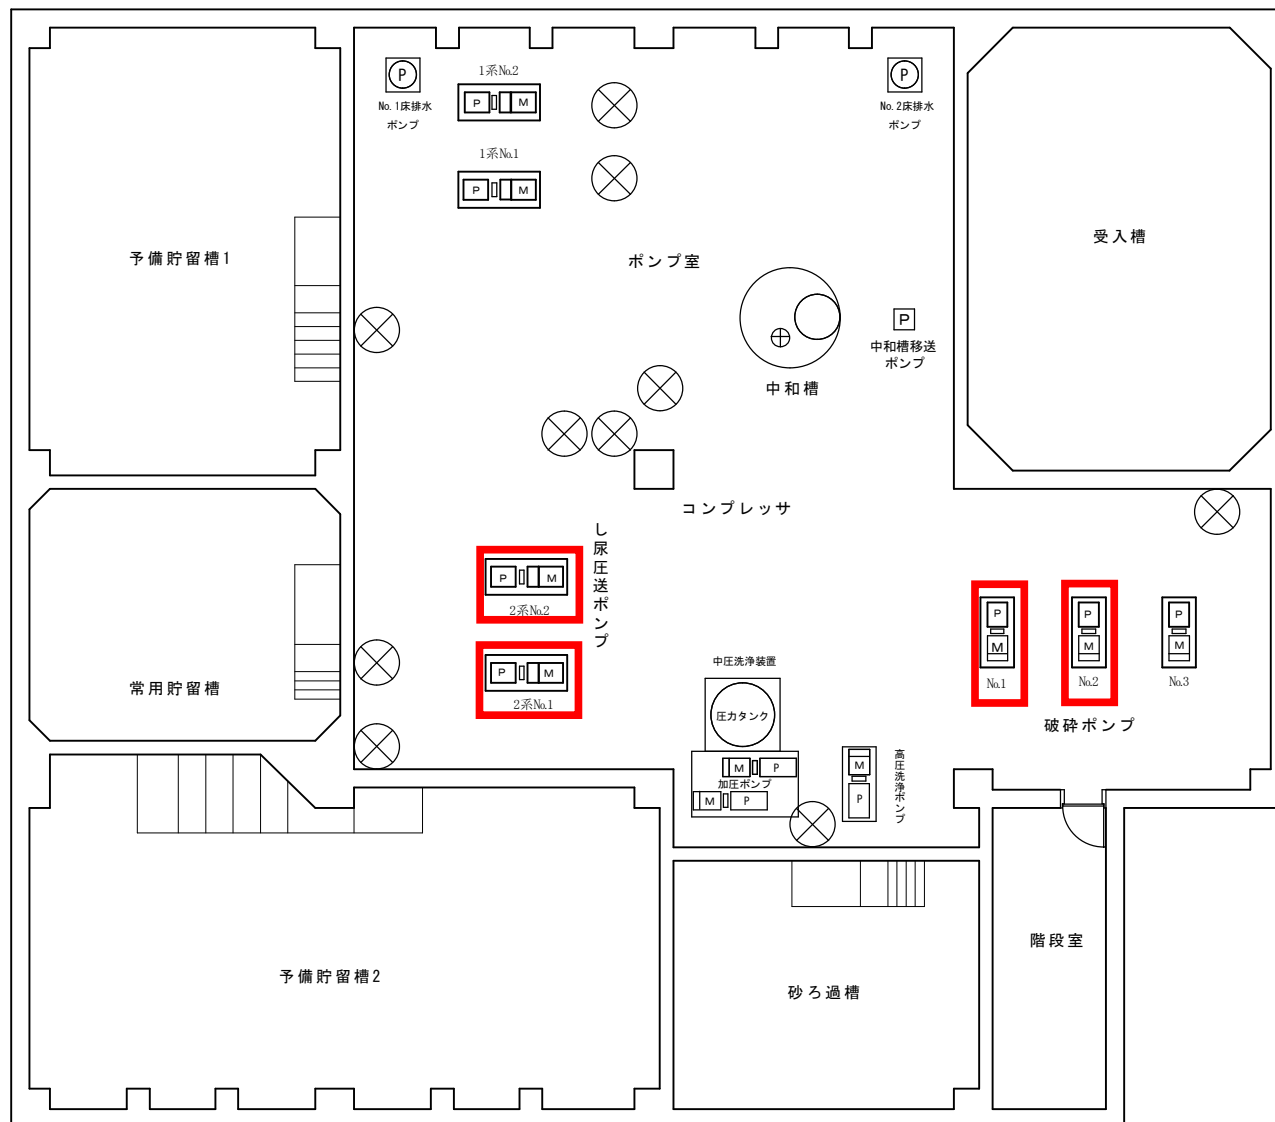

2系No. 1し尿圧送ポンプ 整備
 2系No. 2し尿圧送ポンプ 整備
 破砕ポンプ No. 1 整備
 破砕ポンプ No. 2 整備

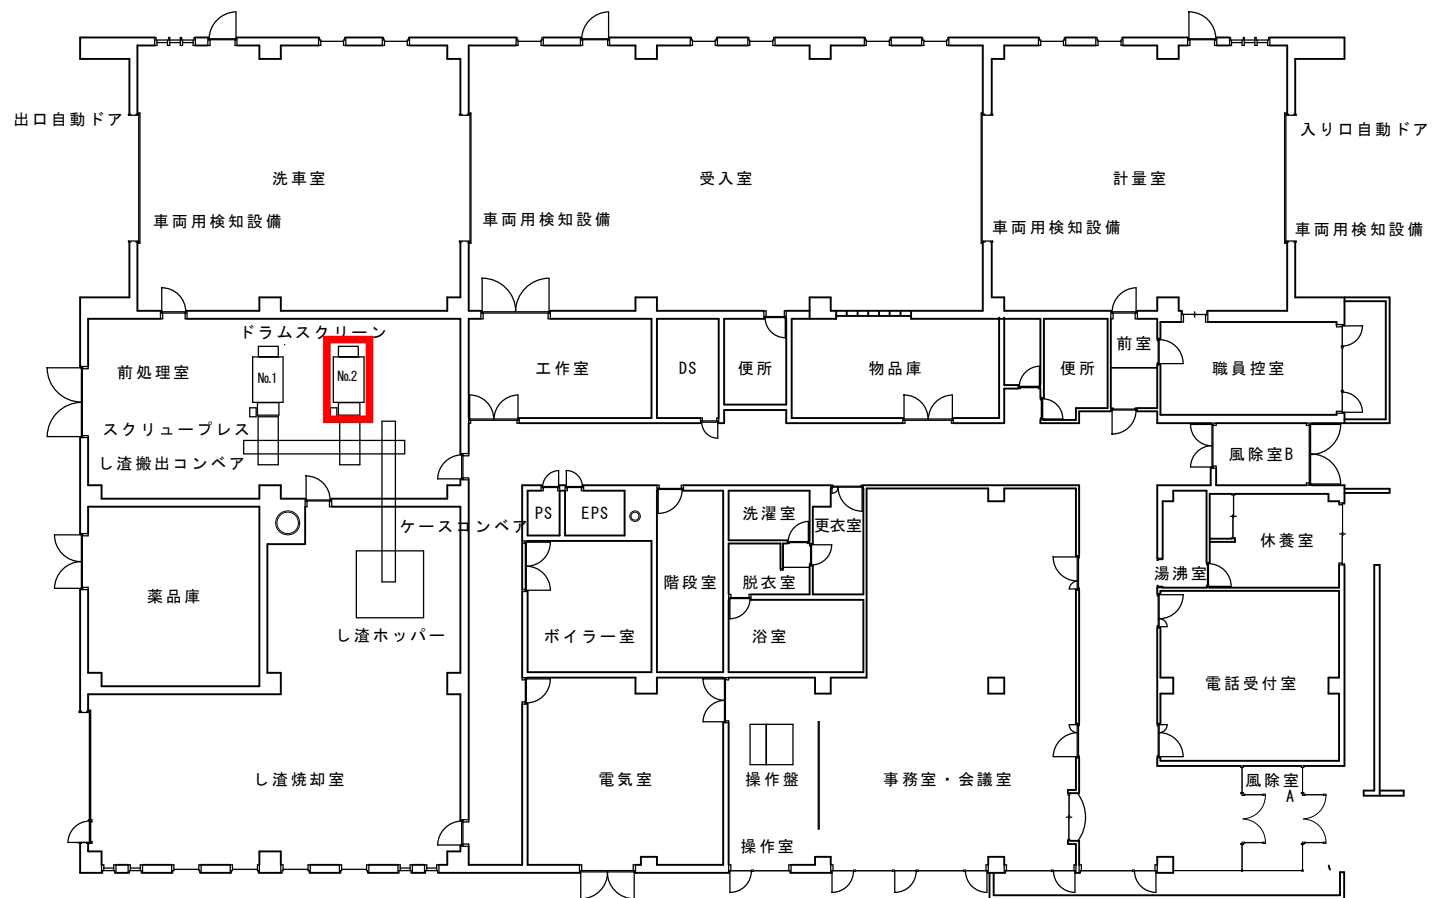

ドラムスクリーン No.2 整備