

公 示 用

令 和 3 年 度 業 務

設 計 書

業務名

北清掃事務所除雪業務

札幌市環境局環境事業部施設整備課

除雪業務委託説明書

I.業務名

北清掃事務所除雪業務

II.履行場所

札幌市北区屯田町990-3（北清掃事務所）～ 12,740㎡

III.業務概要

構内新雪除雪工 (1.4m³～2.0m³級TS・可変プラウ装着) 予定出動回数:20回

要請対応除雪工 (1.4m³～2.0m³級TS・可変プラウ装着) 予定出動時間:4時間

要請対応除雪工 (0.45m³級BH・ホイール式) 予定出動時間:1時間

雪積上対応除雪工(ロータリー車・160kw級) 予定出動時間:2時間

IV.履行期間

令和3年11月1日から 令和4年3月24日まで


V.実施理由

冬期における、ごみ収集運搬及び処理業務を円滑に実施するため、構内除排雪を業務委託により実施するものである。

VI.業務仕様書

札幌市清掃施設除雪業務仕様書による。

位置図

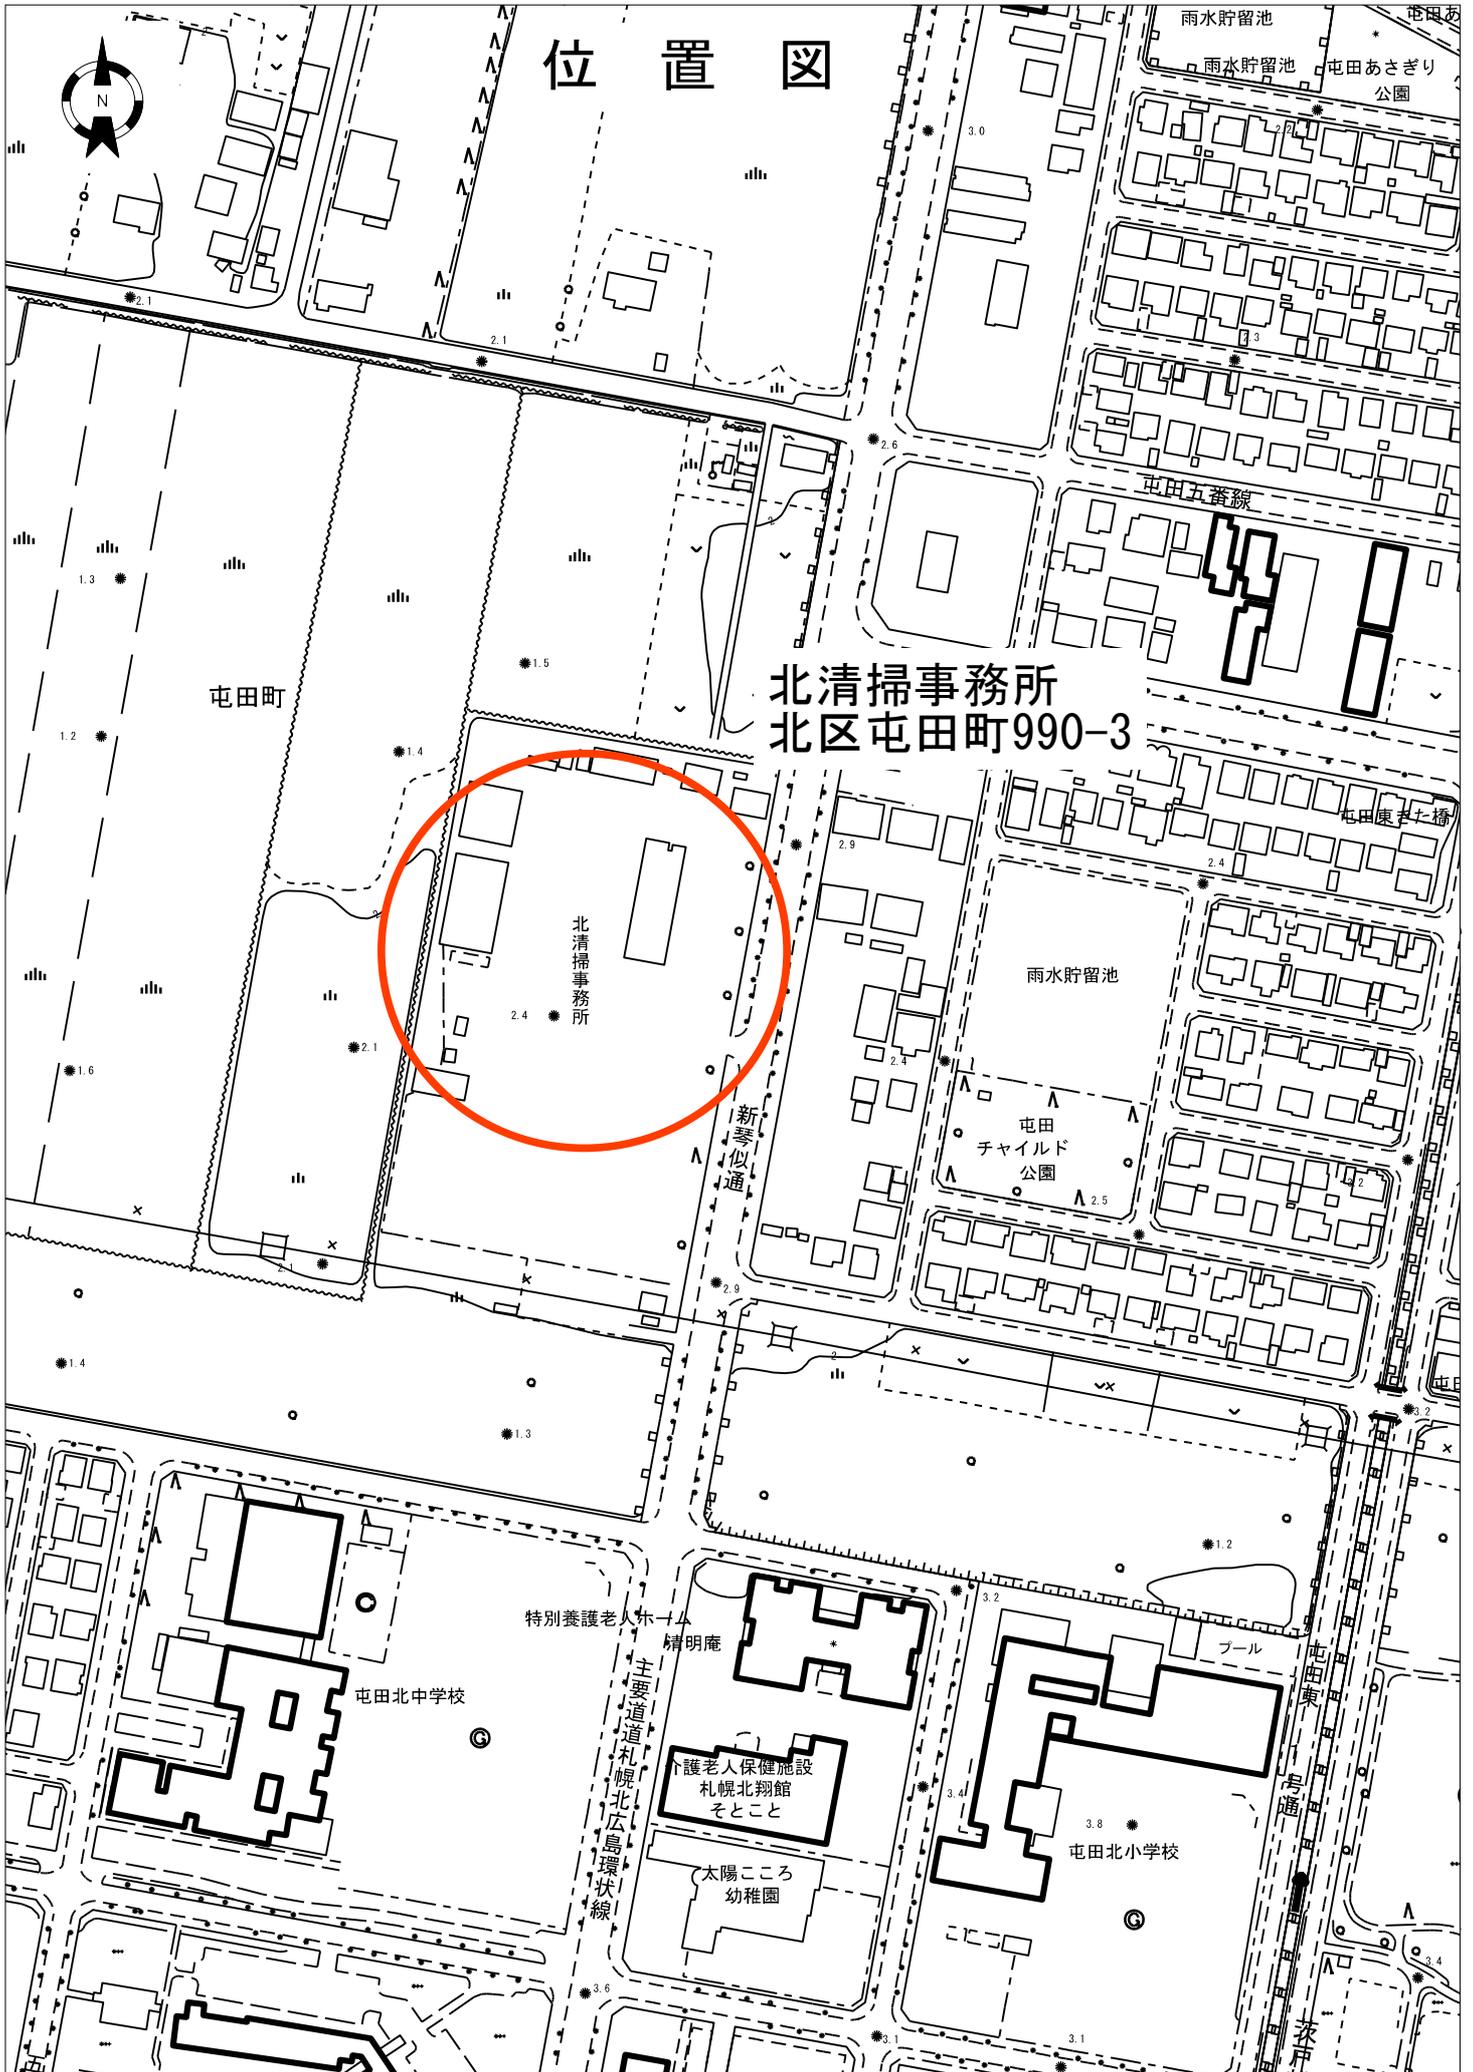


北清掃事務所
北区屯田町990-3

北清掃事務所 除雪業務委託費内訳書（金抜き）

| 工 種 | 種 別 | 規 格 | 単 位 | 予 定 数 量 | 委 託 価 格 (税 抜 価 格) | 金 額 | 摘 要 |
|----------------|---------|--------------------------------------------------------------|-----|------------|----------------------|-----|-----|
| 構内新雪除雪工 | 12,740㎡ | タイヤショベル 1.4m ³ ～2.0m ³ ・ 可変プラウ装着 | 回 | 20 | 円 | 円 | |
| 要請対応除雪工 | | タイヤショベル 1.4m ³ ～2.0m ³ ・ 可変プラウ装着 | hr | 4 | 円 | 円 | |
| 要請対応除雪工 | | バックホウ 0.45m ³ 級 ホイール式 | hr | 1 | 円 | 円 | |
| 雪積上対応除雪工 | | ロータリー車 (160kw級) 作業効率:幹線系準拠 | hr | 2 | 円 | 円 | |
| | | | | | 円 | 円 | |
| | | | | | 円 | 円 | |
| | | | | | 円 | 円 | |
| | | | | | 円 | 円 | |
| 小 計 | | | | | | 円 | |
| 消 費 税 (10%) | | | | | | 円 | |
| 合 計 | | | | | | 円 | |

北清掃事務所 除雪範囲

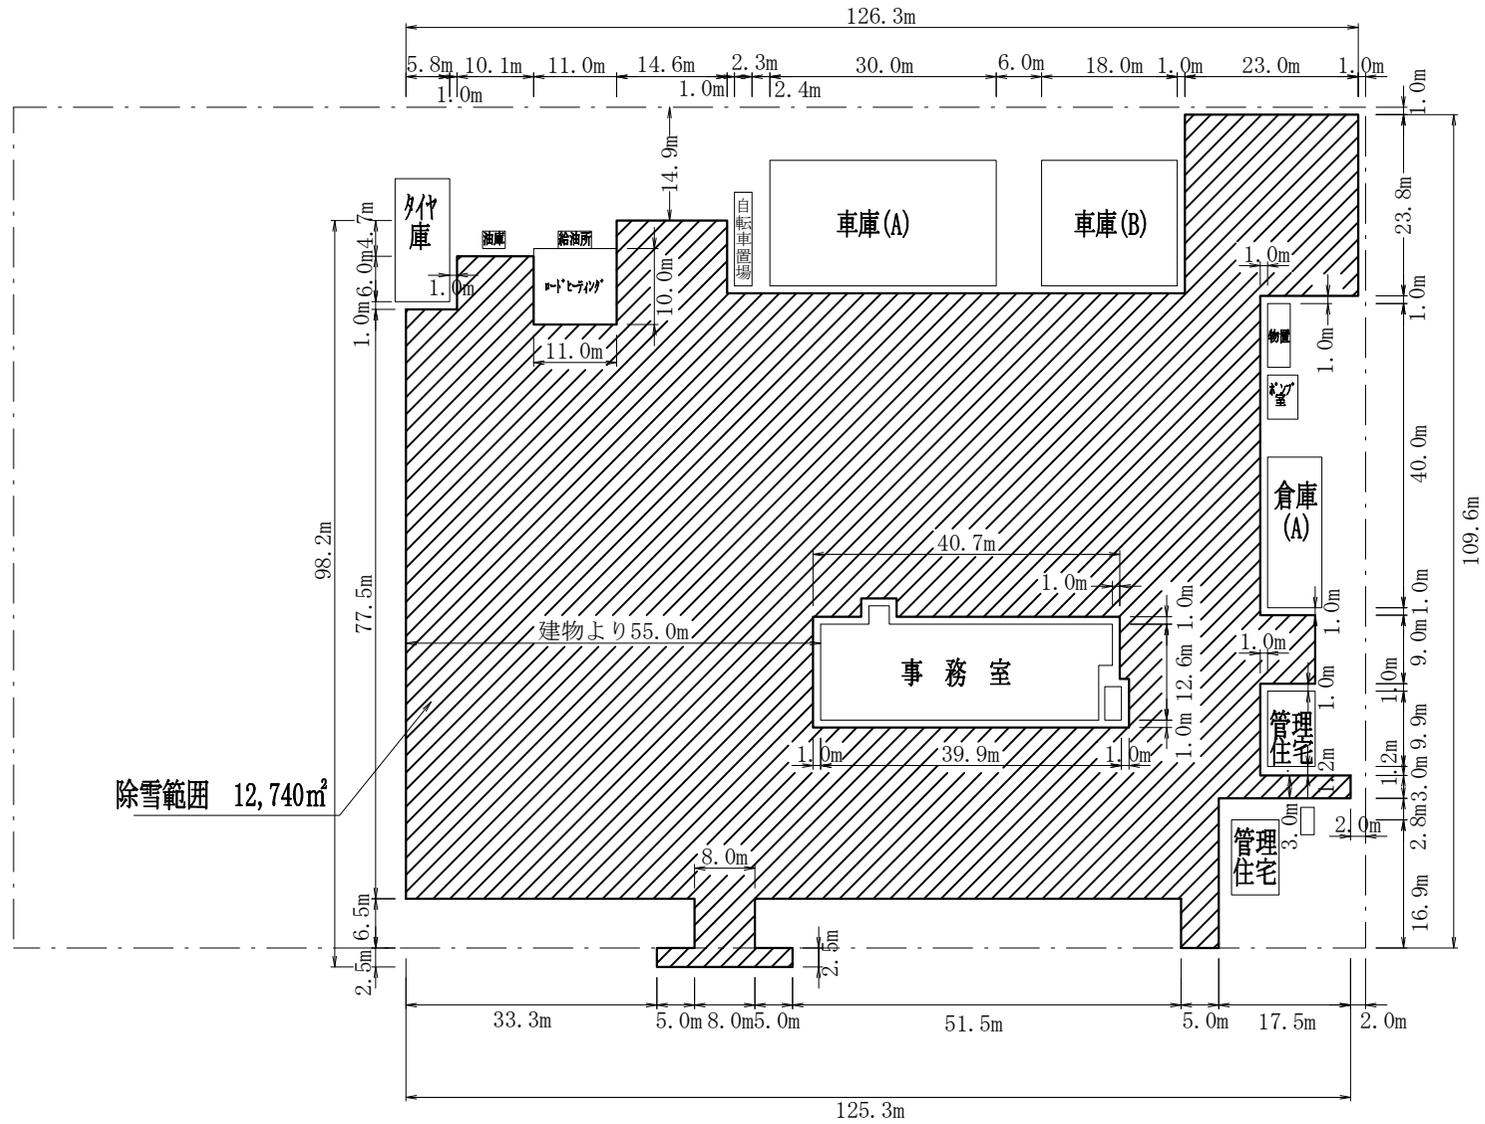

札幌市環境局環境事業部

| | | | | | |
|-------|----|----|----|----|-------|
| 課名 | 課長 | 係長 | 設計 | 製図 | (参考図) |
| 施設整備課 | | | | | |

| | |
|-----|-------------|
| 業務名 | 北清掃事務所 除雪業務 |
| 図面名 | 除雪範囲詳細図 |

SCALE
1/1000

図面番号
1/1