

道道大麻更雁来線

大麻高校

厚別水再生プラ

山本線

山本山下排水

山本排水

山本地区ほか：札幌市厚別区厚別町山本1065他

案内図

業務対象場所

十号幹線

九号幹線排水

東米里小・中学校

七線幹線排水 七線幹線排水

道安自動車道

七線幹線排水 七線幹線排水


八号幹線排水

旧豊平川

東雁菜田道線

東米里地区：札幌市白石区東米里706他

山本処理場圧送管洗浄等業務

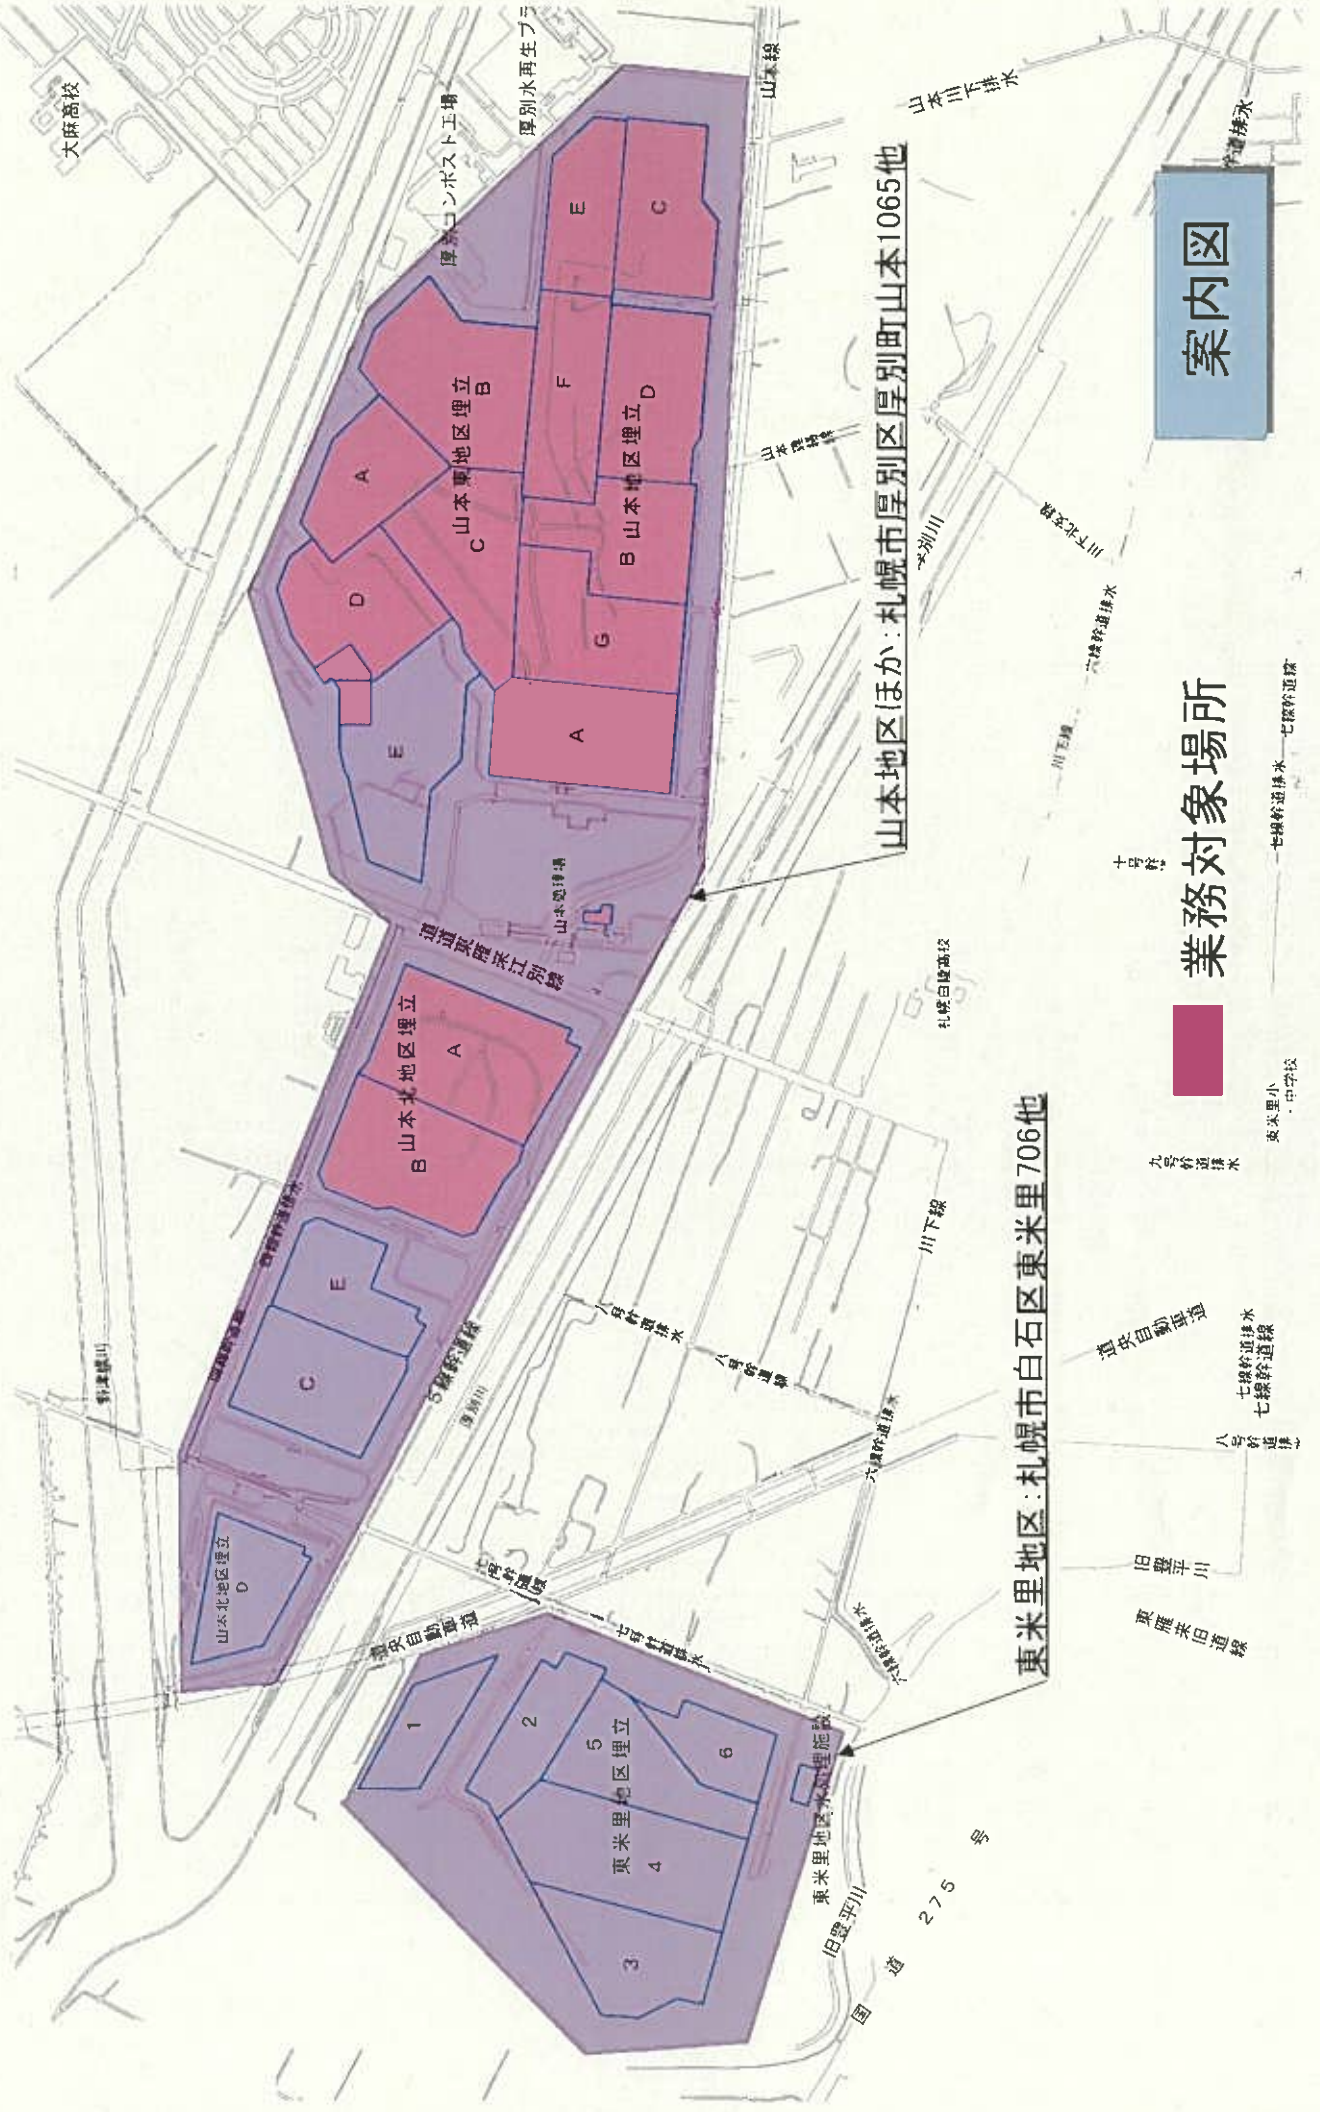

山本北地区埋立

山本東地区埋立


東米里地区埋立

国道 275 号

山本処理場圧送管洗 浄等業務



山本処理場圧送洗浄 浄等業務

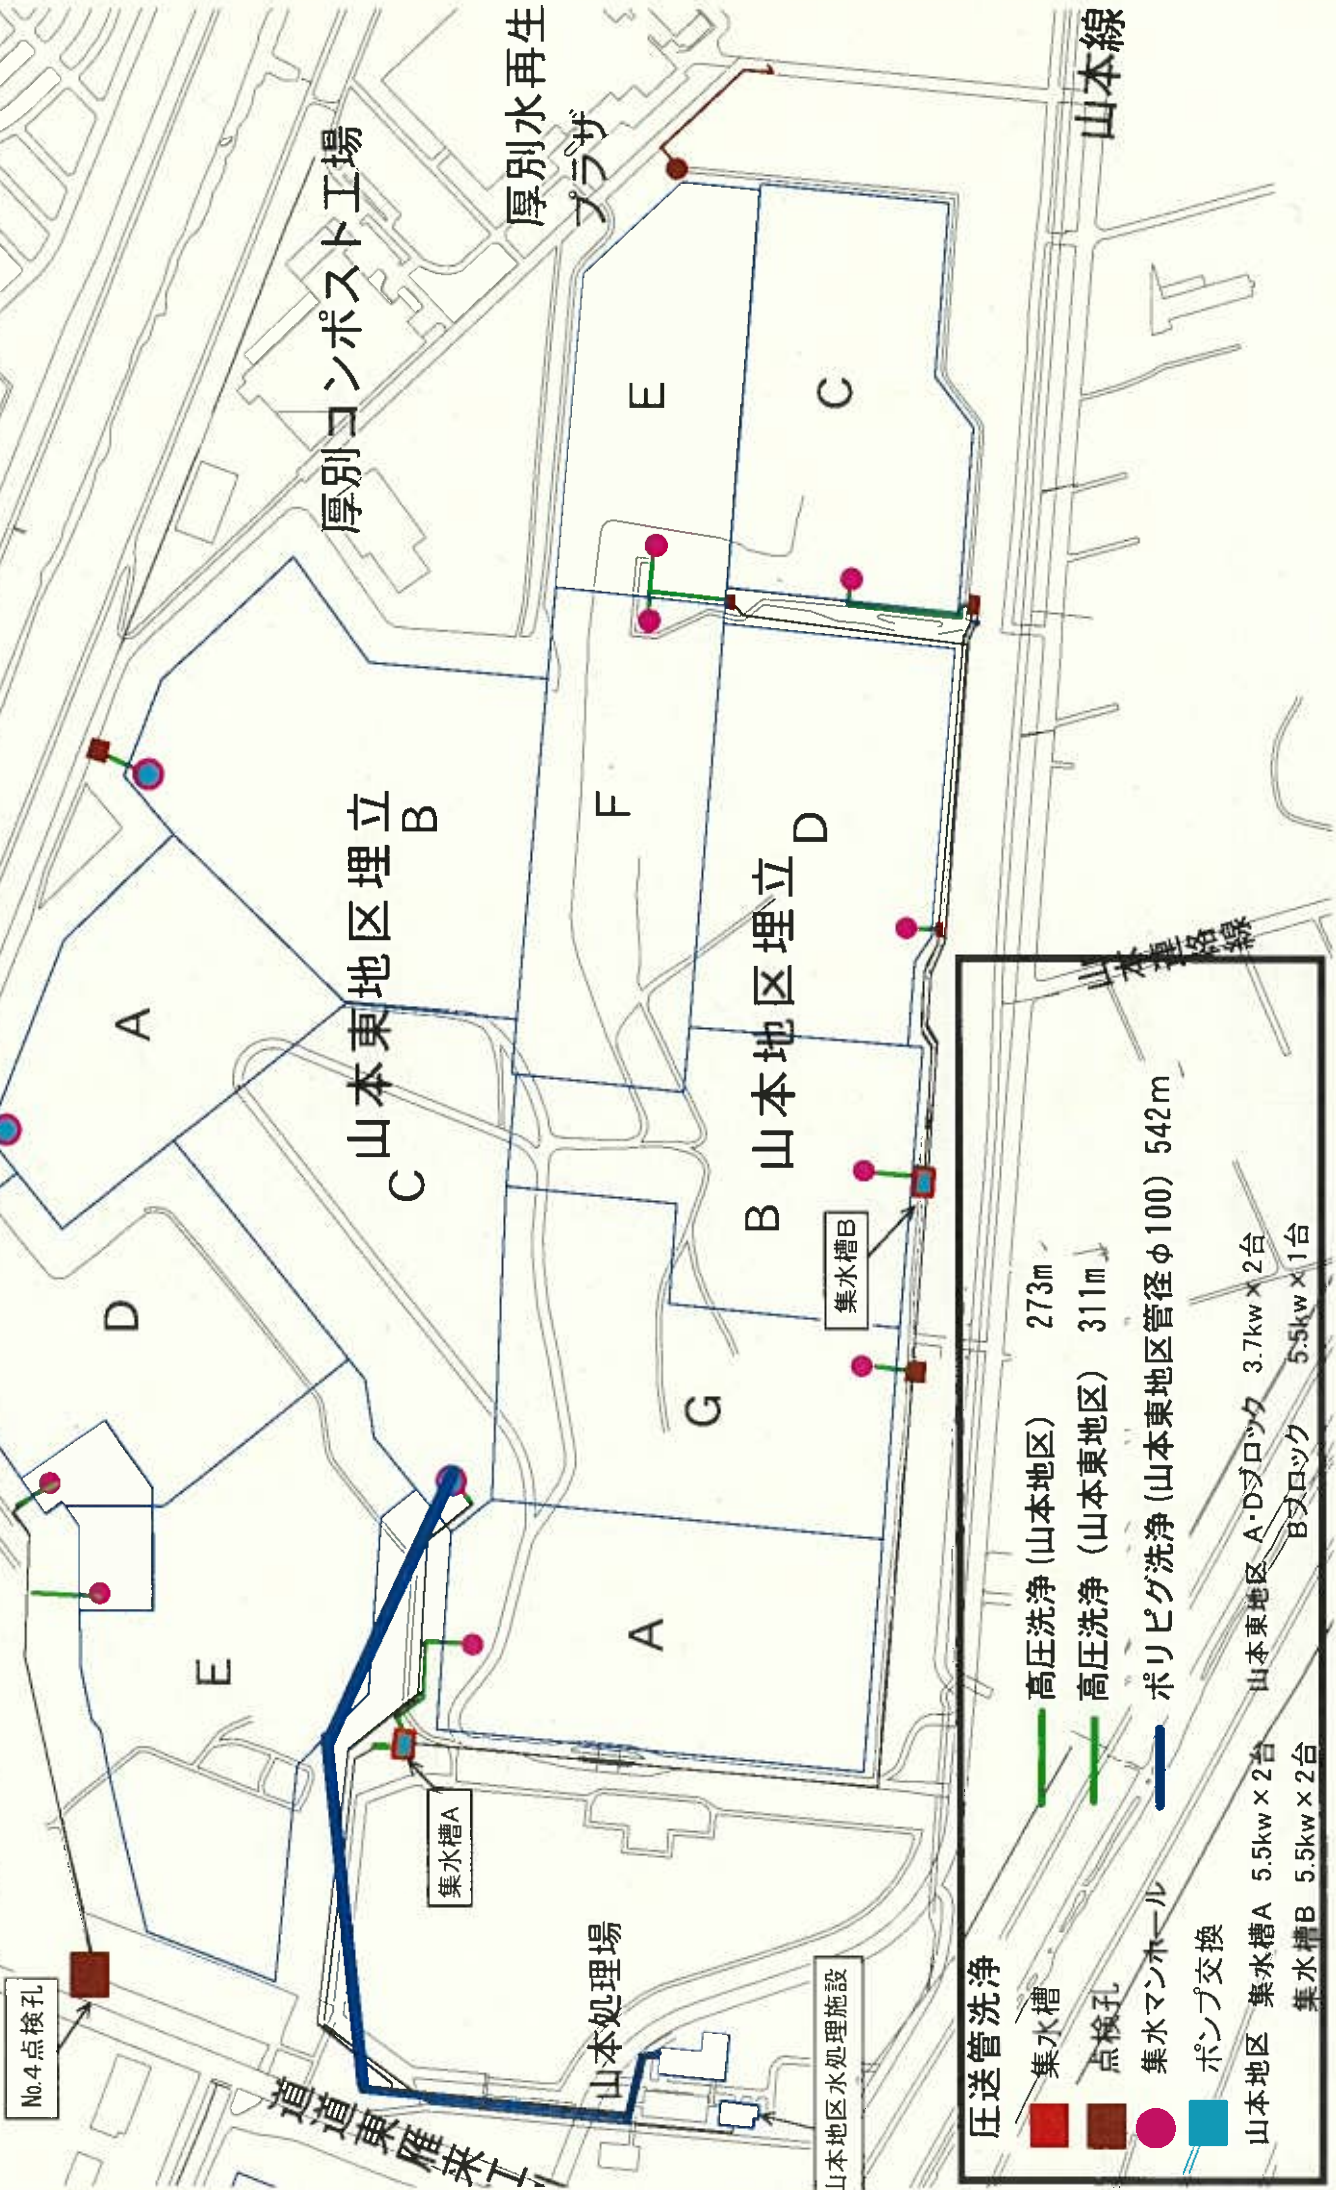

No.4点検孔

集水槽A

山本地区水処理施設

集水槽B

圧送管洗浄

- 集水槽
- 点検孔
- 集水マンホール
- ポンプ交換

山本地区 集水槽A 5.5kw × 2台
山本地区 集水槽B 5.5kw × 2台

山本東地区 A・Dブロック 3.7kw × 2台
山本東地区 Bブロック 5.5kw × 1台

高圧洗浄 (山本地区) 273m
高圧洗浄 (山本東地区) 311m

ポリピグ洗浄 (山本東地区) 管径φ100 542m

山本処理場圧送管 洗浄業務山本北 地区

圧送管洗浄

集水槽



点検孔



集水マンホール



ポンプ交換




658m-

高压洗浄



A・Bブロック 3.7kw × 2台

Dブロック 5.5kw × 1台

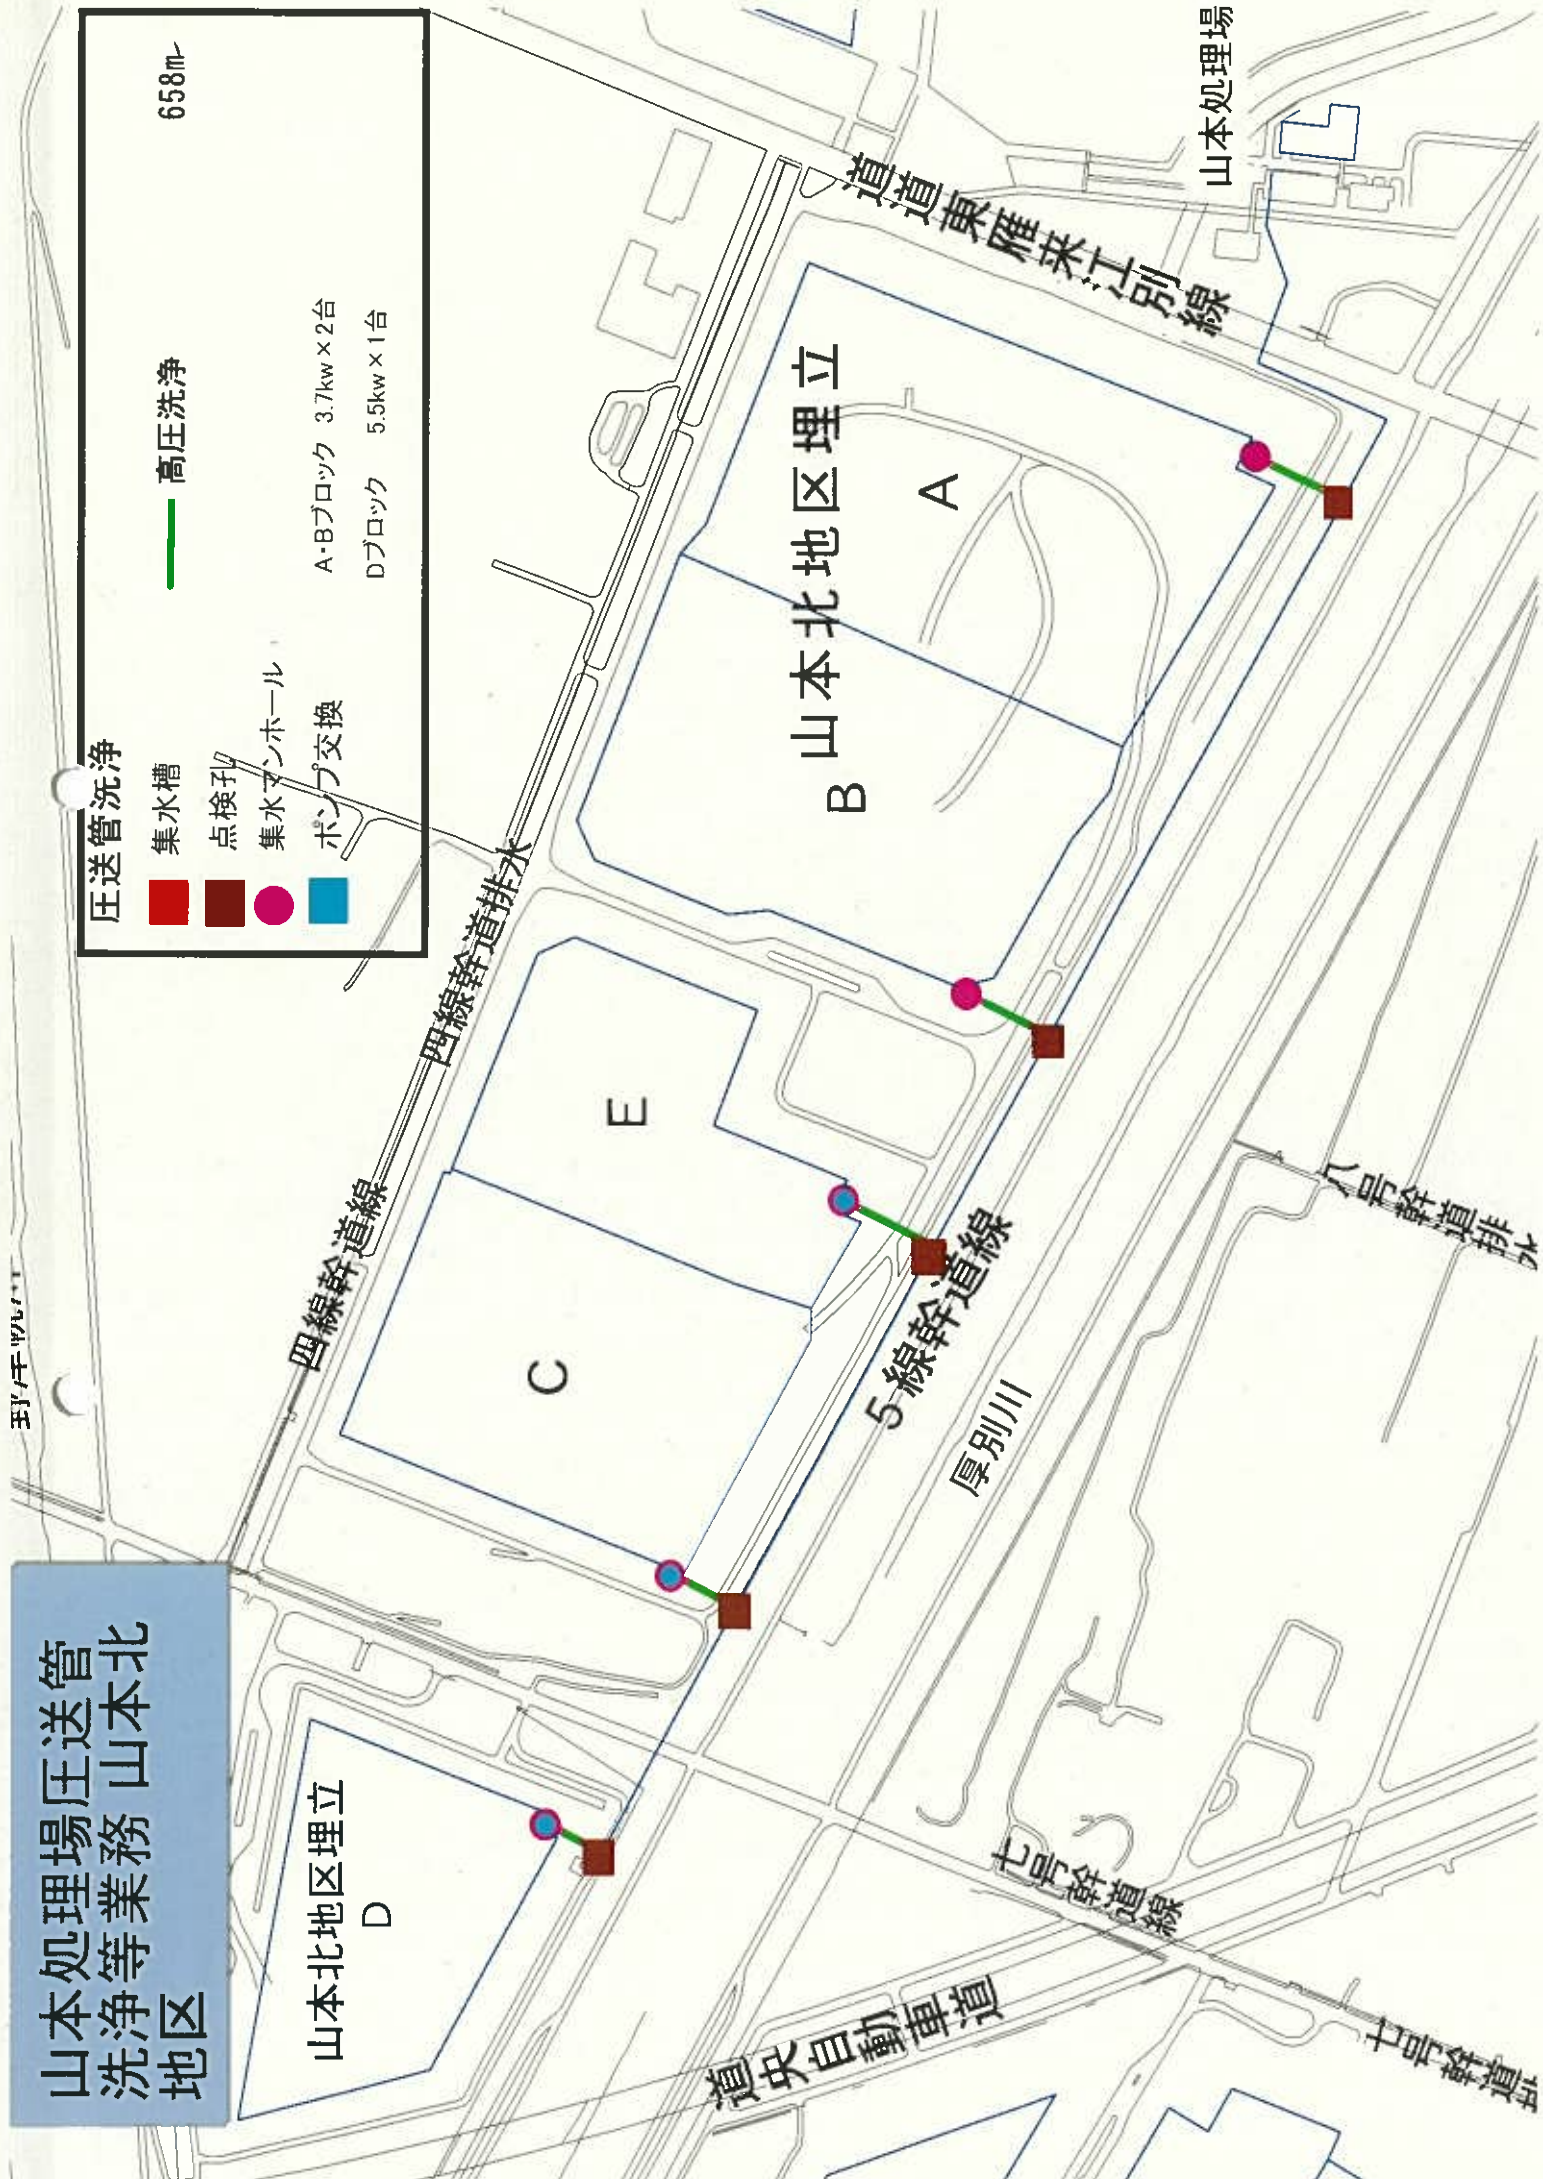

山本処理場

山本北地区埋立

A

B

E

C

D

厚別川

5線幹道線

四線幹道線

四線幹道排水

道道東雁来江別線

七尾幹道線


道央自動車道

八尾幹道排水

七尾幹道線

山本処理場圧送管洗浄 等業務

東米里地区
— 高圧洗浄 322m
■ ホンア交換
No.5ブロック
3.7kw×1台
東米里処理場内
50MSN3.7kw×1台

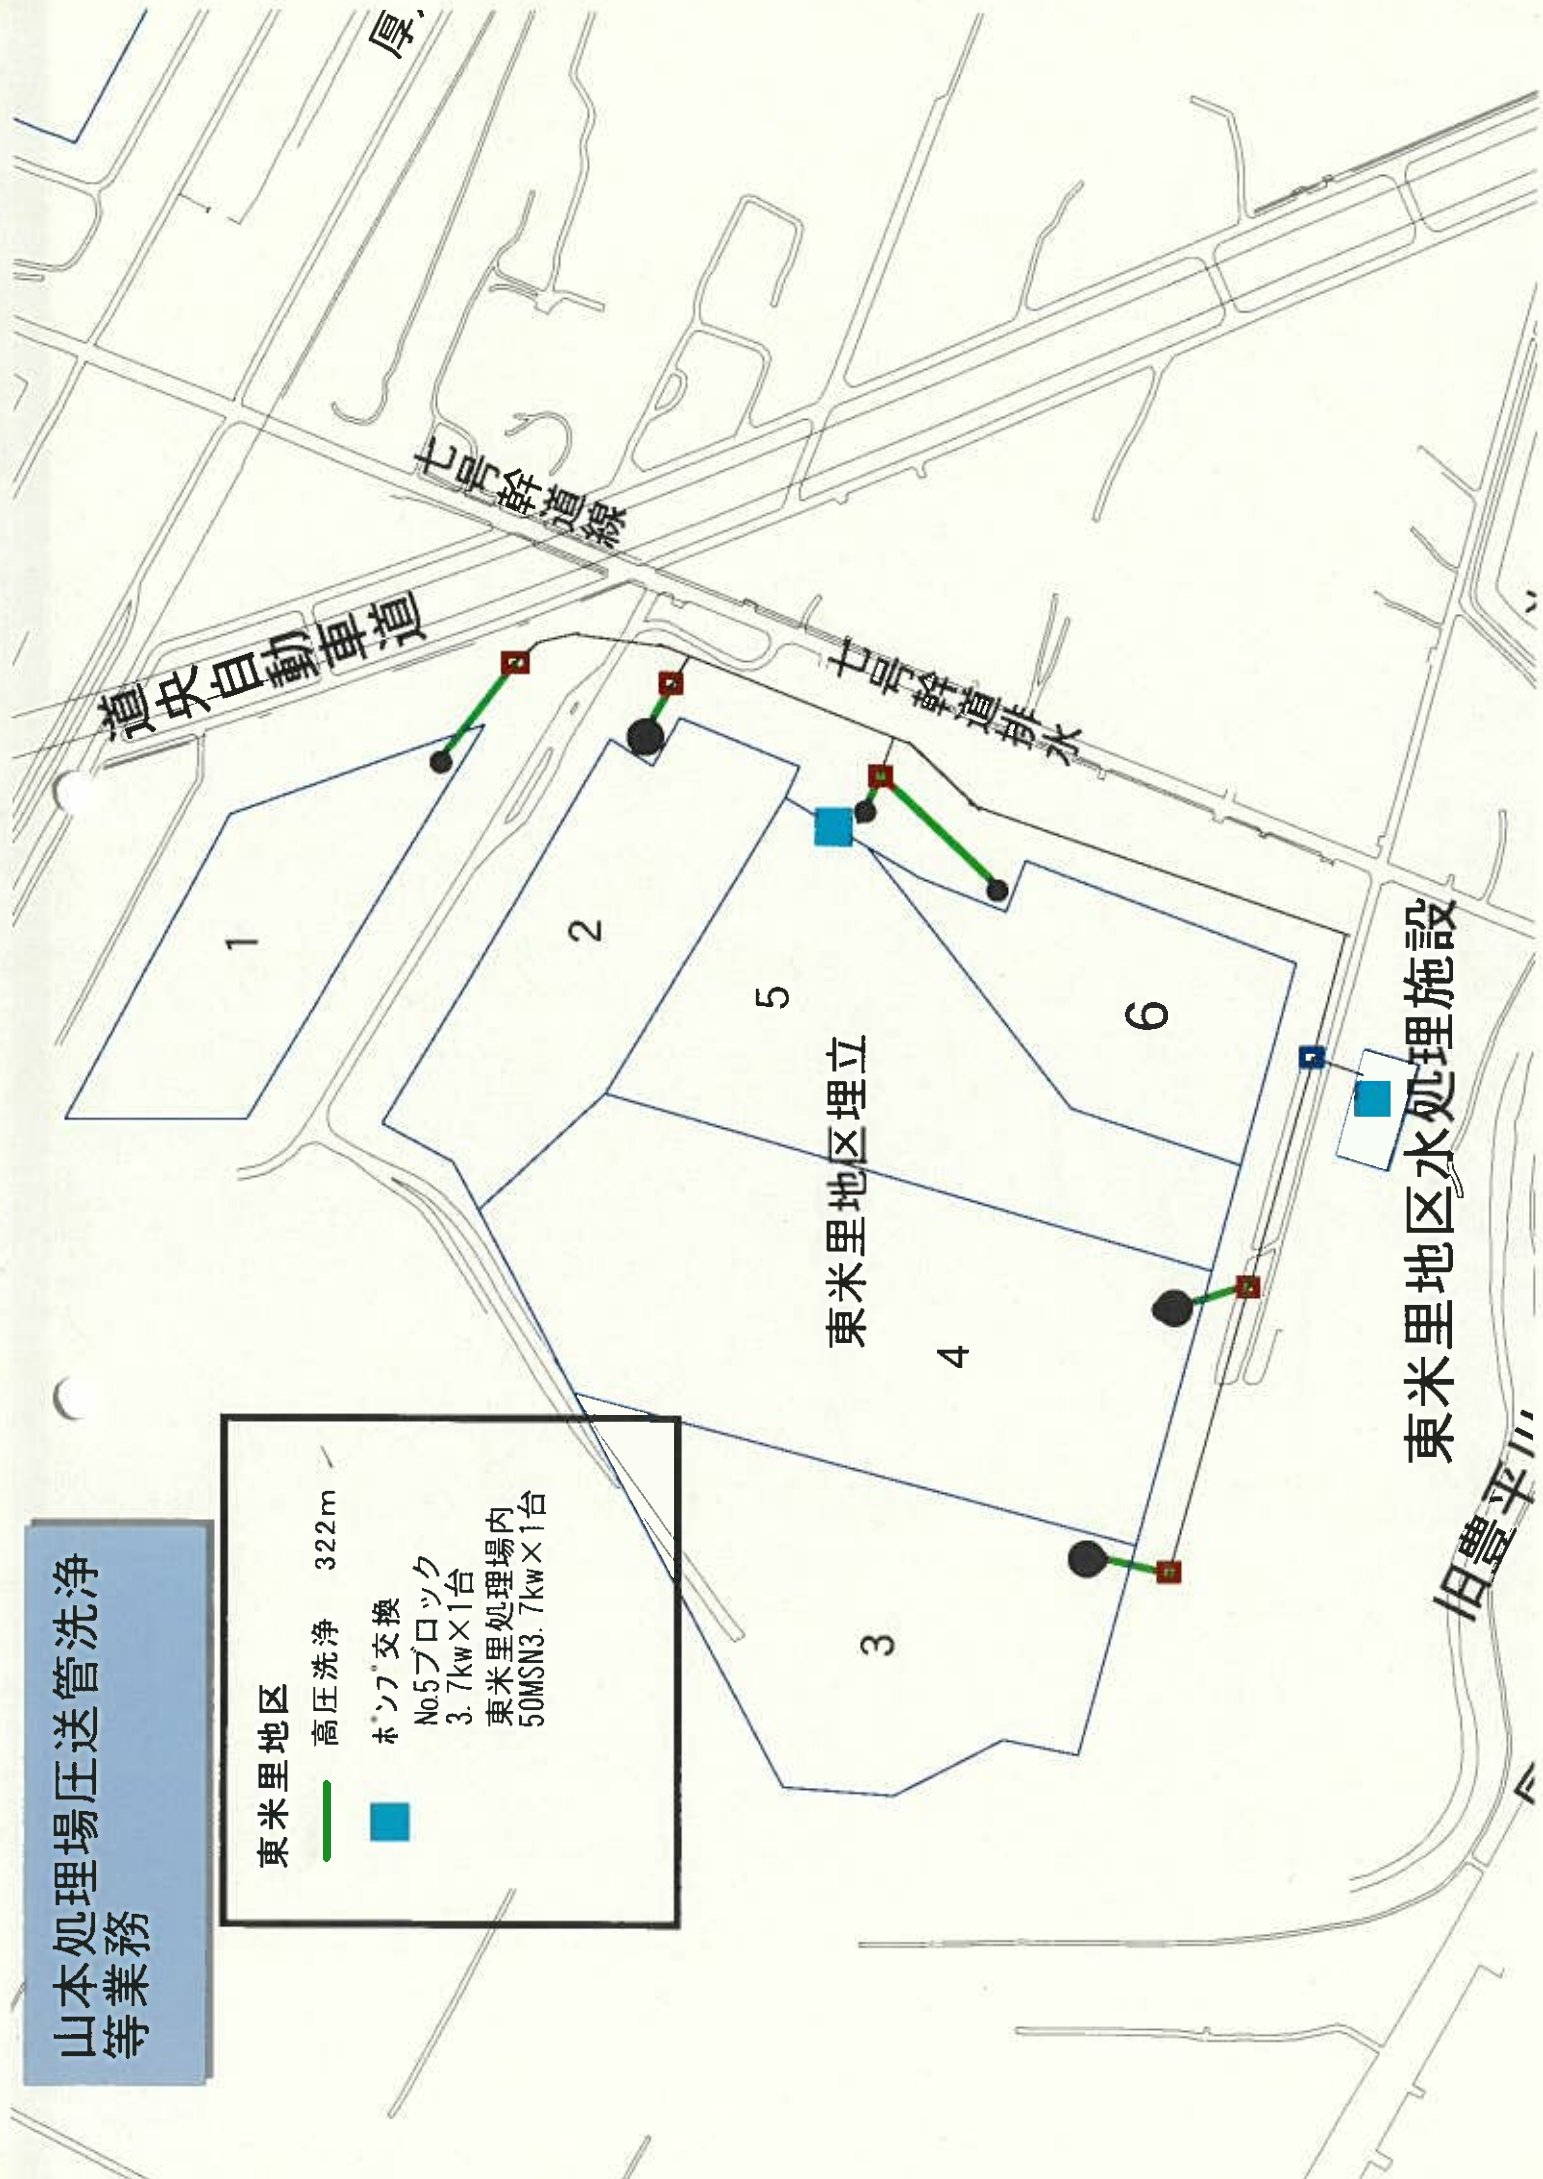


山本処理場圧送管洗 浄等業務



札幌市厚別区厚別町山本1丁目5番地

山本処理場配置図

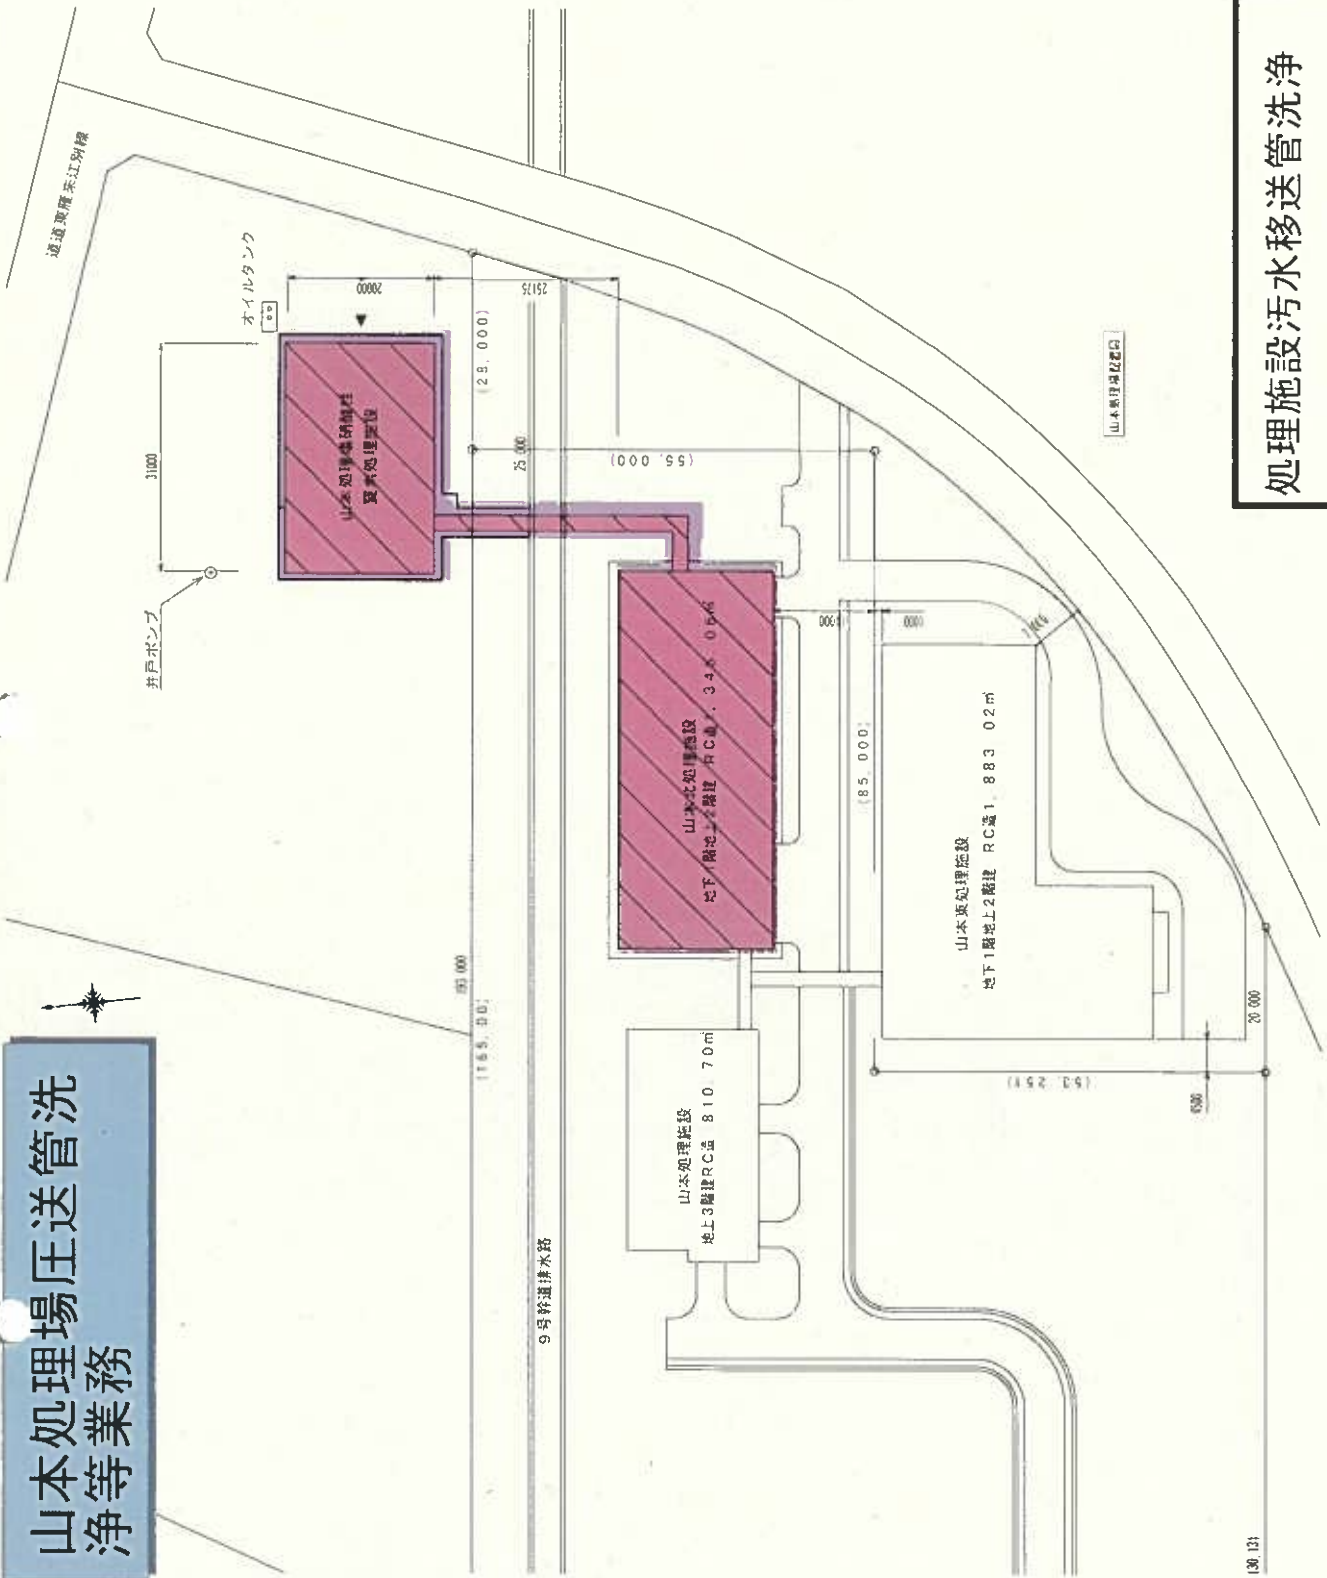

1 1



は、施工箇所を示す。

08/131

処理施設汚水移送管洗浄 配置図

配置図

山本処理場圧送管洗浄 浄等業務

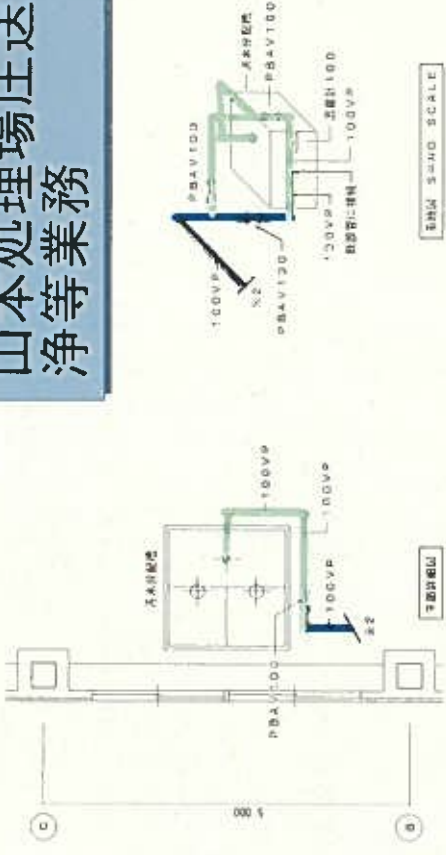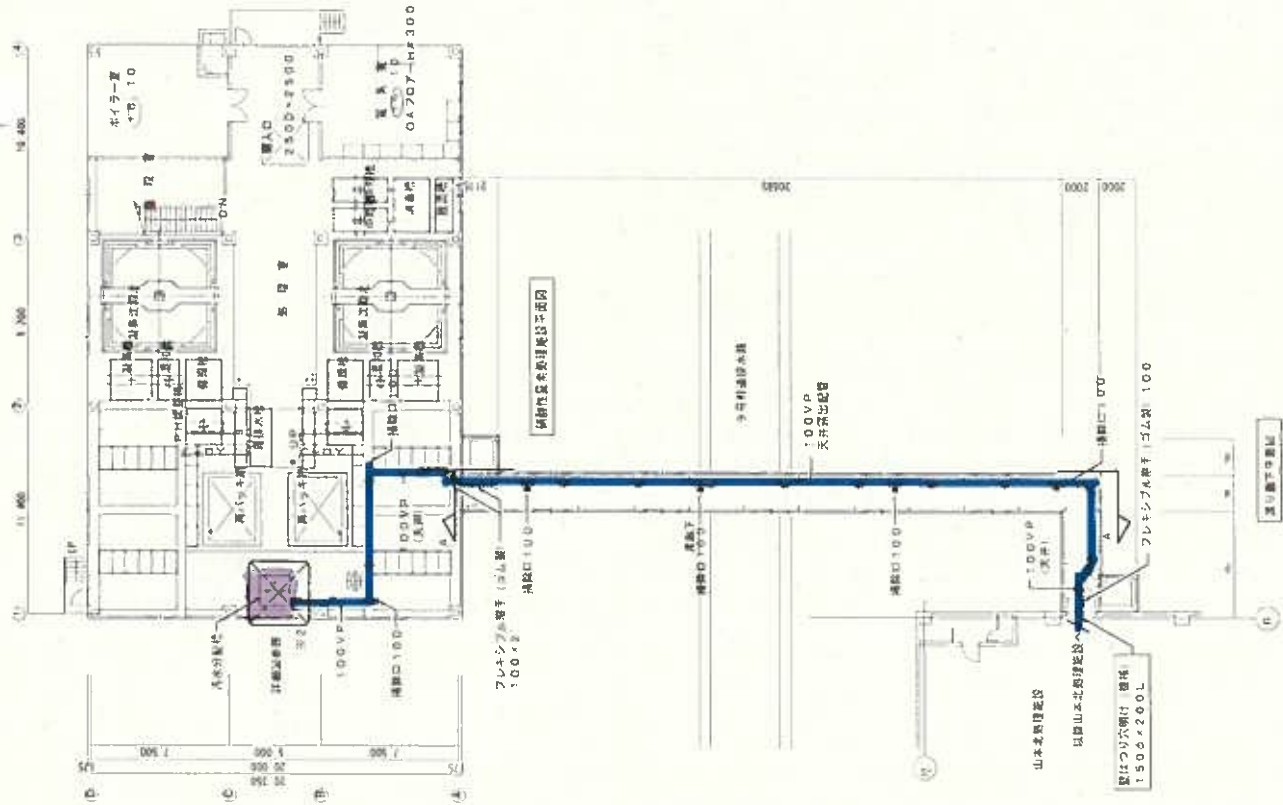

処理施設汚水移送管洗浄 (硝酸性窒素処理施設 1階平面・断面図)

- 高圧洗浄
 - ホリピグ洗浄
- 詳細図参照箇所


PVC管、棒形鋼比2:4型
PBAV100、ホーカハルブ
1/30スケール、100K

山本処理場圧送管洗浄等業務


山本北地区草刈場所

集水槽周辺5箇所

1005㎡

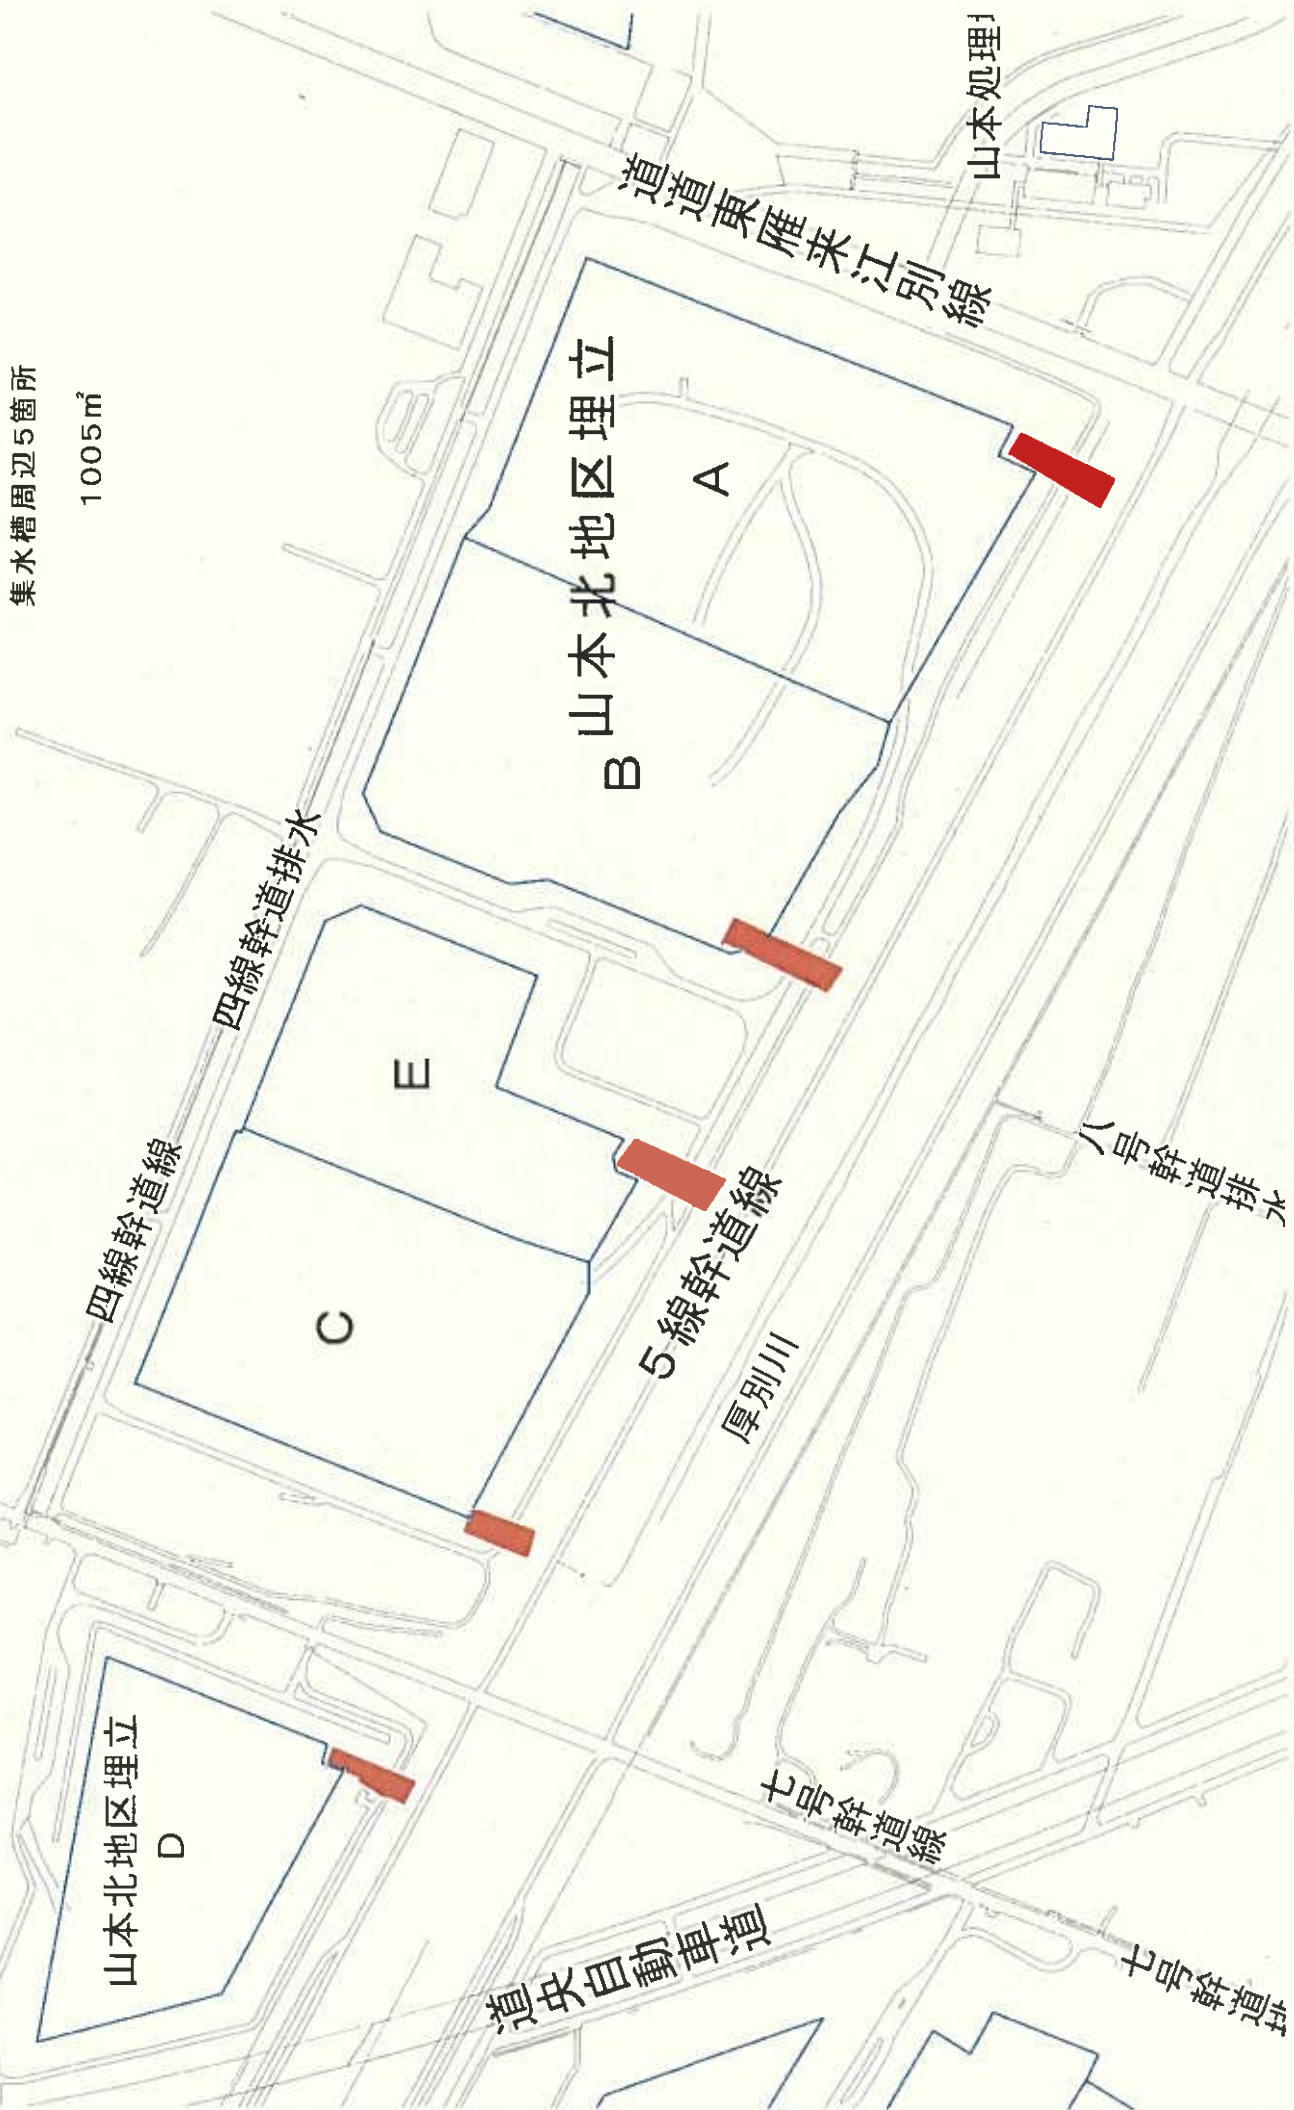

山本処理場圧送管洗浄
等業務

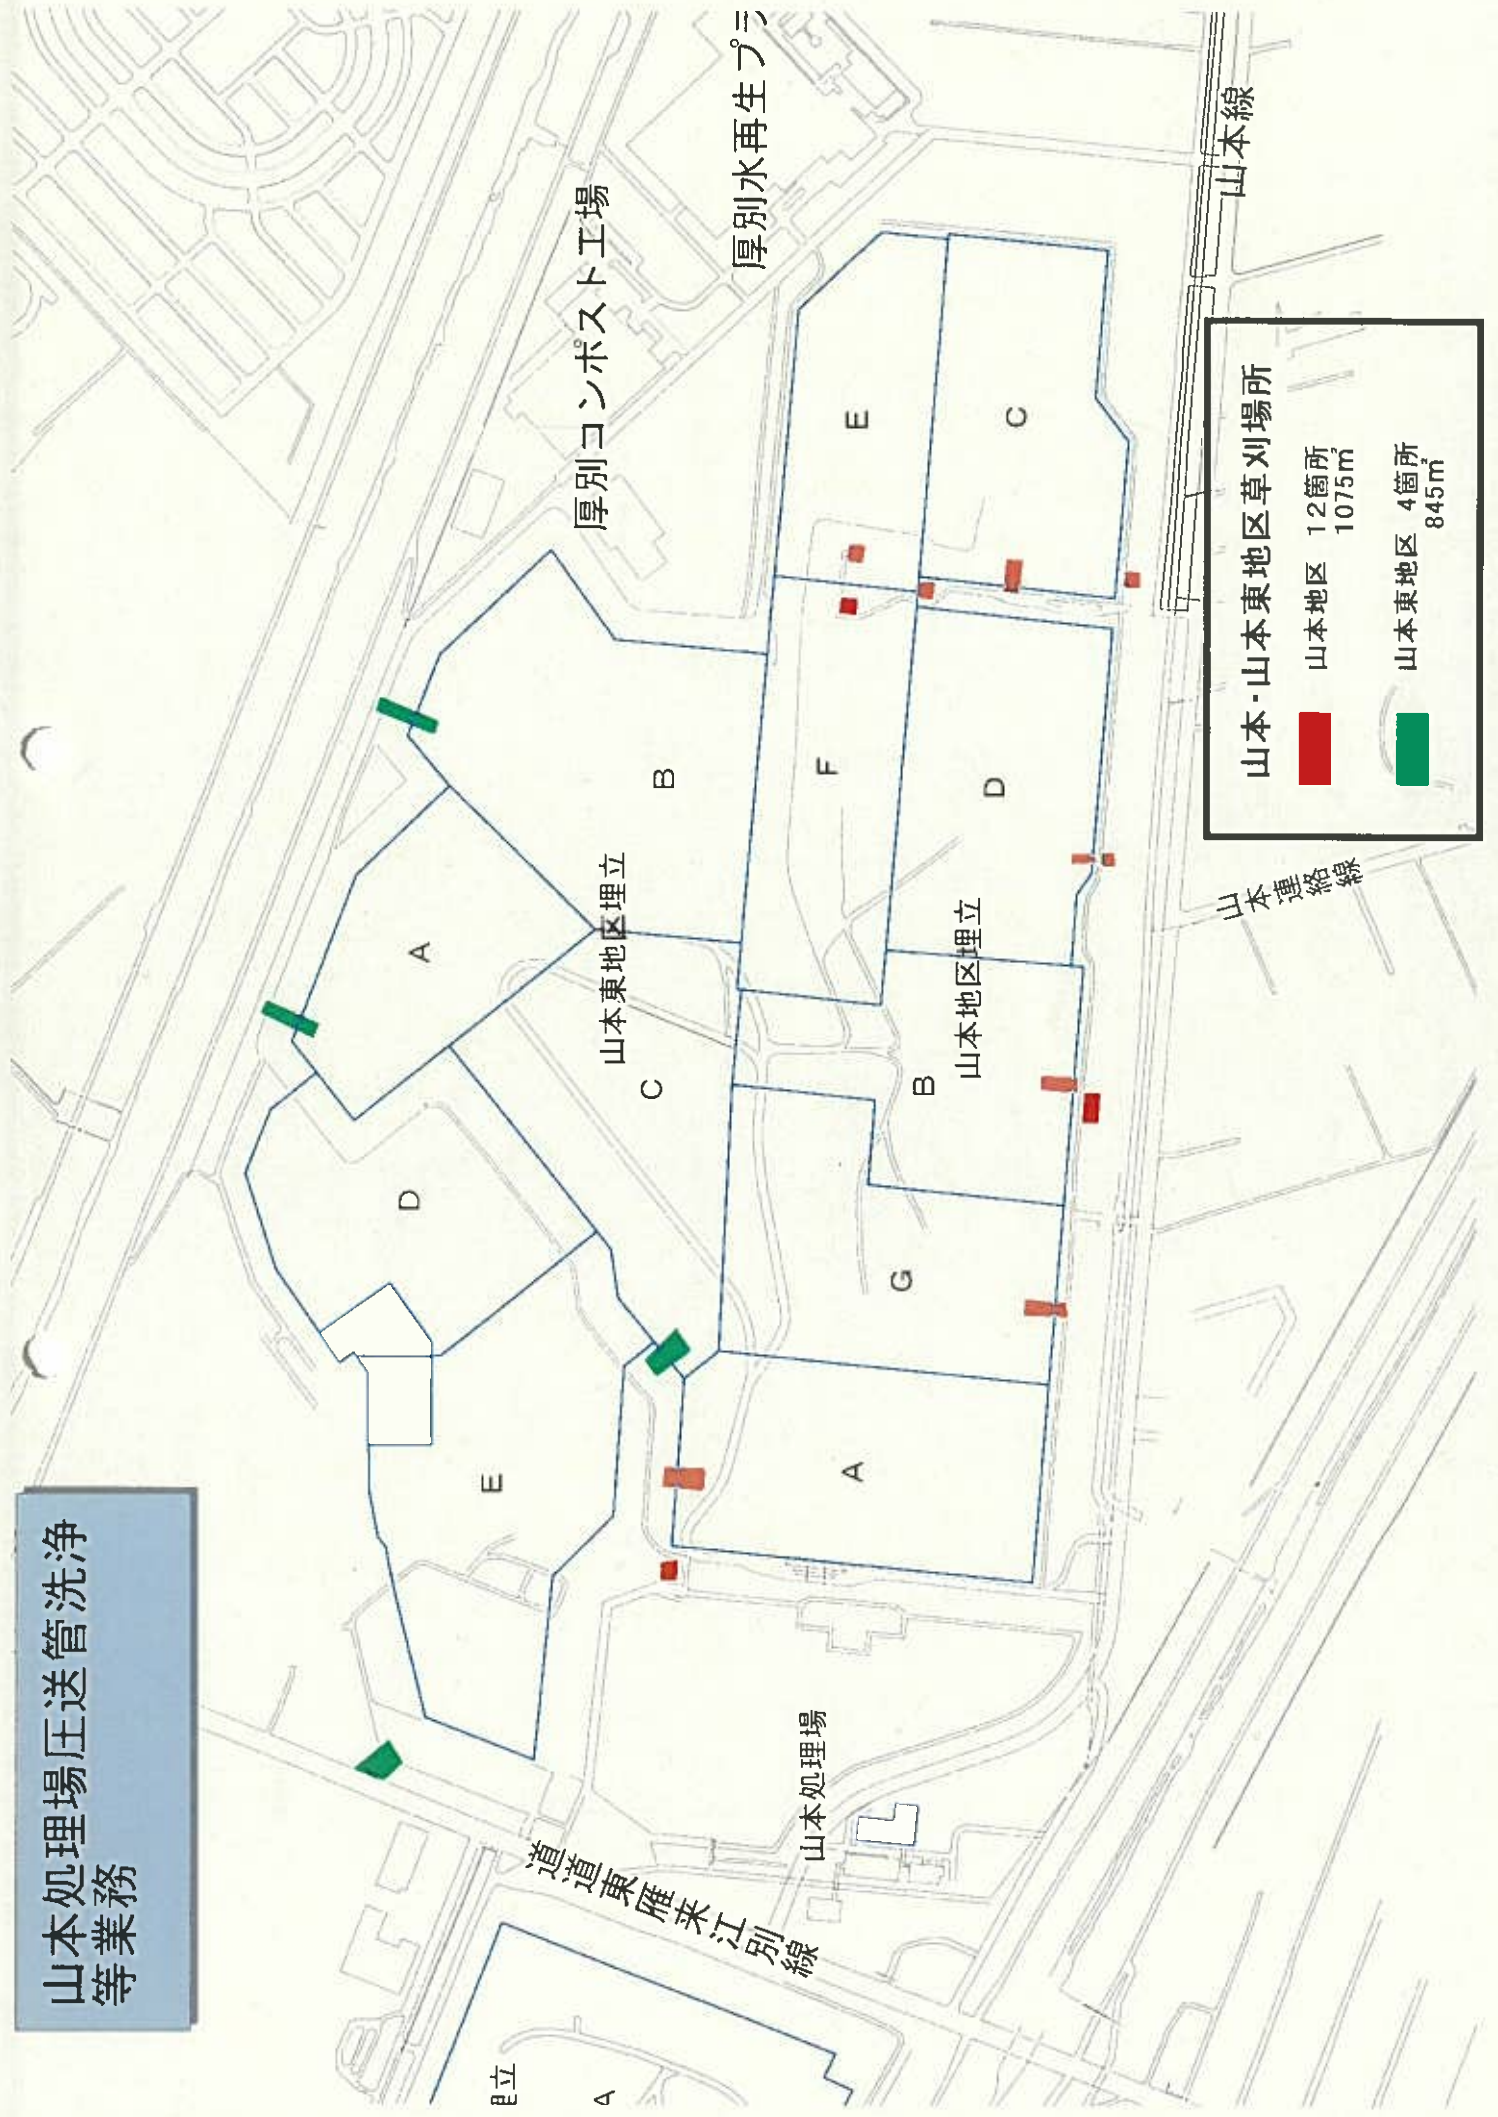

厚別コンポスト工場

厚別水再生プラ

山本線

山本連絡線

山本・山本東地区草刈場所

山本地区 12箇所
1075m

山本東地区 4箇所
845m

山本東地区埋立

山本地区埋立

山本処理場

道道東雁采江別線

埋立

A

山本処理場圧送管洗浄 等業務

東米里地区草刈場所
集水槽等周辺 7カ所
1588㎡

