

公 示 用

令和5年度

設 計 書
(見 積 参 考)

山本処理場（山本北・東米里地区）草刈業務

環境局環境事業部処理場管理事務所

札幌市

業務名 山本処理場（山本北・東米里地区）草刈業務

委託業務費 円

内訳 { 業務価格 円
消費税等相当額 円

業 務 説 明

1 業務の概要

草刈工 45,100 m²

2 施行場所

札幌市 厚別区 厚別町山本1065番地ほか

3 業務の期間

契約書に示す着手の日より10月6日まで

4 業務仕様書

札幌市土木工事仕様書及び別添特記仕様書による。

設計総括表（金抜き）

| 業務番号 | 業務名 | 山本処理場（山本北・東米里地区）草刈業務 | 当 初 | 事業区分 | 河川維持・修繕 | |
|--|-----|----------------------|-----|------|---------|----|
| | | | | 工事区分 | 河川維持 | |
| 工事区分・工種・種別 | | | 単位 | 数量 | 数量増減 | 摘要 |
| 河川維持 | | | | | | |
| 除草工 | | | 式 | 1 | | |
| 堤防除草工 | | | 式 | 1 | | |
| 直接工事費 冬期屋外労務補正：補正なし | | | 式 | 1 | | |
| 共通仮設費 | | | 式 | 1 | | |
| 共通仮設費（率計上） 工種区分：河川維持工事 施工地域区分：地方部 補正なし | | | 式 | 1 | | |
| 純工事費 | | | 式 | 1 | | |
| 現場管理費 率の冬期補正：適用なし 施工地域区分：地方部 補正なし | | | 式 | 1 | | |
| 工事原価 | | | 式 | 1 | | |
| 一般管理費等 前払金支出割合：保証なし又は35%超 契約保証補正：補正無 | | | 式 | 1 | | |
| 工事価格 | | | 式 | 1 | | |
| 消費税等相当額 | | | 式 | 1 | | |
| 工事費計 | | | 式 | 1 | | |

設計内訳書（金抜き）

| 業務番号 | | 業務名 | 山本処理場（山本北・東米里地区）草刈業務 | 当 初 | 事業区分 | 河川維持・修繕 | |
|---------------|--|-----|----------------------|-----|--------|---------|------|
| | | | | | 工事区分 | 河川維持 | |
| 工事区分・工種・種別・細別 | | | 規格 | 単位 | 数量 | 数量増減 | 摘要 |
| 河川維持 | | | | 式 | 1 | | |
| 除草工 | | | | 式 | 1 | | |
| 堤防除草工 | | | | 式 | 1 | | |
| 堤防除草(複合) | | | | m2 | 45,100 | | 単-1号 |
| 運搬(堤防除草) | | | | m2 | 45,100 | | 単-2号 |
| 直接工事費 | | | | 式 | 1 | | |
| 共通仮設費 | | | | 式 | 1 | | |
| 共通仮設費（率計上） | | | | 式 | 1 | | |
| 純工事費 | | | | 式 | 1 | | |
| 現場管理費 | | | | 式 | 1 | | |
| 工事原価 | | | | 式 | 1 | | |
| 一般管理費等 | | | | 式 | 1 | | |

設計内訳書（金抜き）

| 業務番号 | 業務名 | 山本処理場（山本北・東米里地区）草刈業務 | | | 当 初 | | 事業区分 | 共通仮設費 |
|---------------|-----|----------------------|----|----|------|----|------|-------|
| | | | | | | | 工事区分 | 共通仮設費 |
| 工事区分・工種・種別・細別 | | 規格 | 単位 | 数量 | 数量増減 | 摘要 | | |
| 工事価格 | | | 式 | 1 | | | | |
| 消費税等相当額 | | | 式 | 1 | | | | |
| 工事費計 | | | 式 | 1 | | | | |
| | | | | | | | | |

単-1号

1次単価表（金抜き）


| | |
|------------|------------------|
| 単価適用年月 | 2023.06 |
| 歩掛適用年月 | 2023.06 |
| 労務調整-超過-規制 | 1.000-0000002000 |

| 堤防除草(複合) | | 単位 | m2 | 数量 | |
|-----------------|--|----|----|----|----------|
| 名称 | 規格 | 単位 | 数量 | 摘要 | |
| 除草, 集草 (人力), 梱包 | 肩掛式 (カッタ径255mm) 梱包無し ダンプトラック (オンロード・ディーゼル・2t積) 無し | m2 | | 1 | CB320070 |
| 計 | | | | | |
| 単価 | | | | | 円/m2 |
| | | | | | |


単-2号

| | |
|------------|------------------|
| 単価適用年月 | 2023.06 |
| 歩掛適用年月 | 2023.06 |
| 労務調整-超過-規制 | 1.000-0000002000 |

| 運搬(堤防除草) | | 単位 | m2 | 数量 | |
|-----------|--|----|----|----|----------|
| 名称 | 規格 | 単位 | 数量 | 摘要 | |
| 運搬 (堤防除草) | ダンプトラック (オンロード・ディーゼル・2t積) 梱包無し 無し 4.0km以下 全ての費用 | m2 | | 1 | CB320050 |
| 計 | | | | | |
| 単価 | | | | | 円/m2 |
| | | | | | |

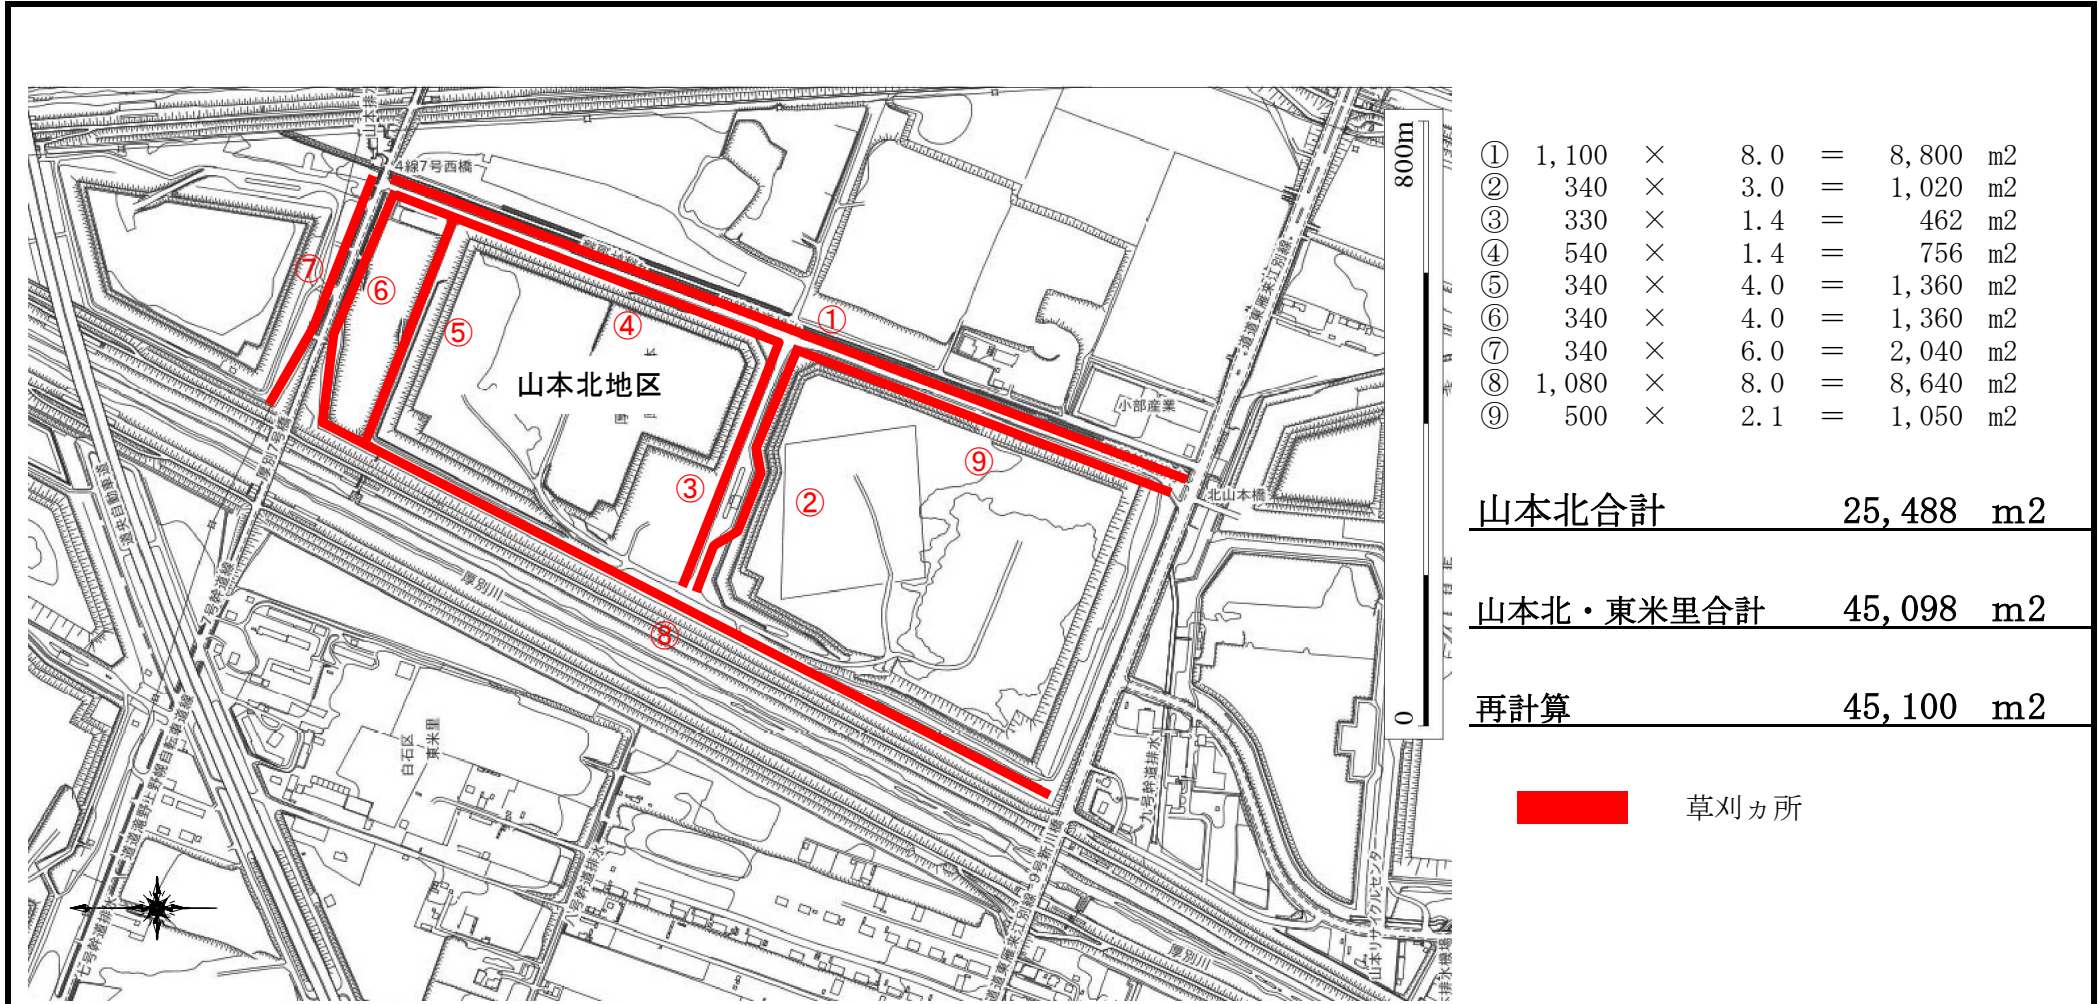

| | | | | |
|-------------|----------|-----|----------------------|----------------------|
| 札幌市環境局環境事業部 | 課名 | 業務名 | 山本処理場（山本北・東米里地区）草刈業務 | 図番 |
| | 処理場管理事務所 | 図面名 | 草刈カ所図 | 縮尺 1 : 10,000 1/2 |

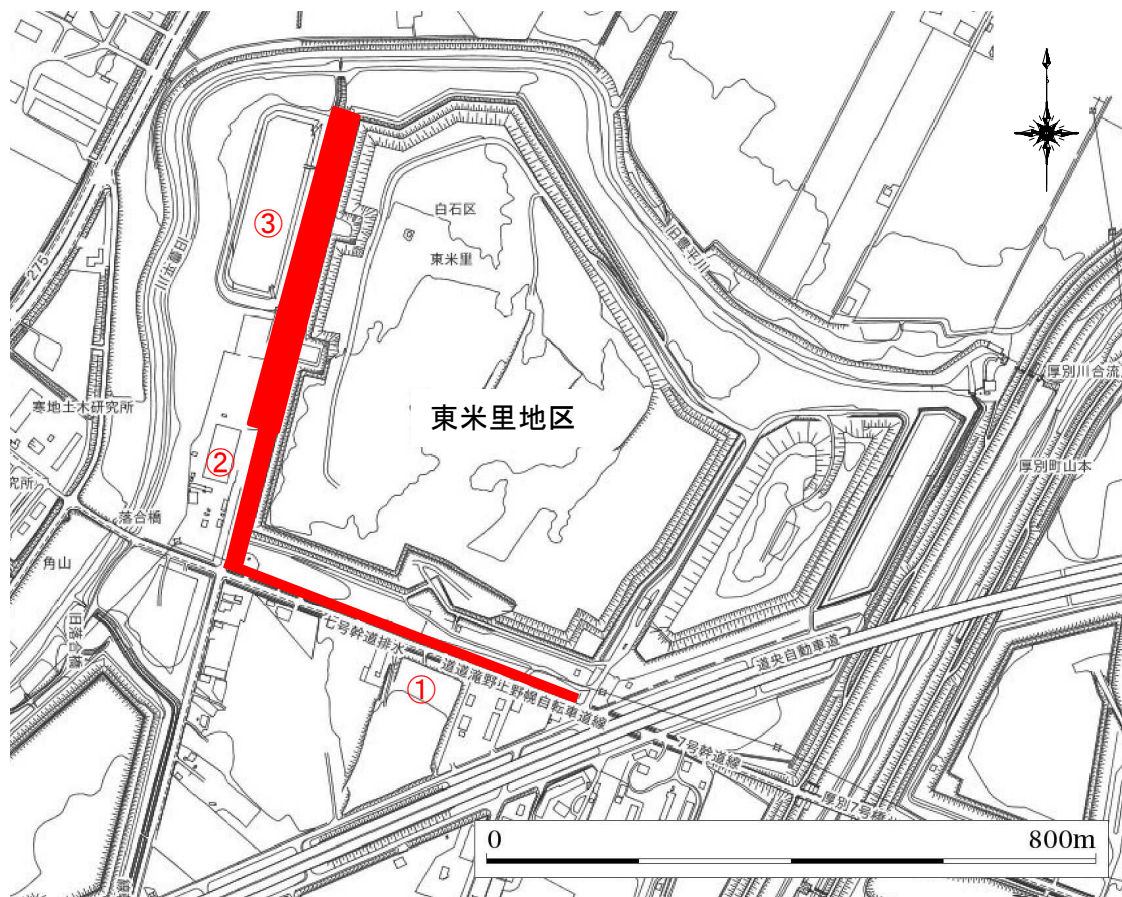

| | | | | | | |
|---|-----|---|------|---|--------|----------------|
| ① | 510 | × | 6.0 | = | 3,060 | m ² |
| ② | 150 | × | 10.0 | = | 1,500 | m ² |
| ③ | 430 | × | 35.0 | = | 15,050 | m ² |

東米里合計 **19,610 m²**


草刈カ所

札幌市環境局環境事業部

| | | | |
|----------|-----|----------------------|---------------|
| 課 名 | 業務名 | 山本処理場（山本北・東米里地区）草刈業務 | 図番 |
| 処理場管理事務所 | 図面名 | 草刈カ所図 | 縮尺 1 : 10,000 |
| | | | 2/2 |



山本処理場、〒004-0069 北海道札幌市厚別区厚別町山本106 車 3.2 km、6分5から 札幌市白石清掃工場、〒003-0876 北海道札幌市白石区東米里2170-1

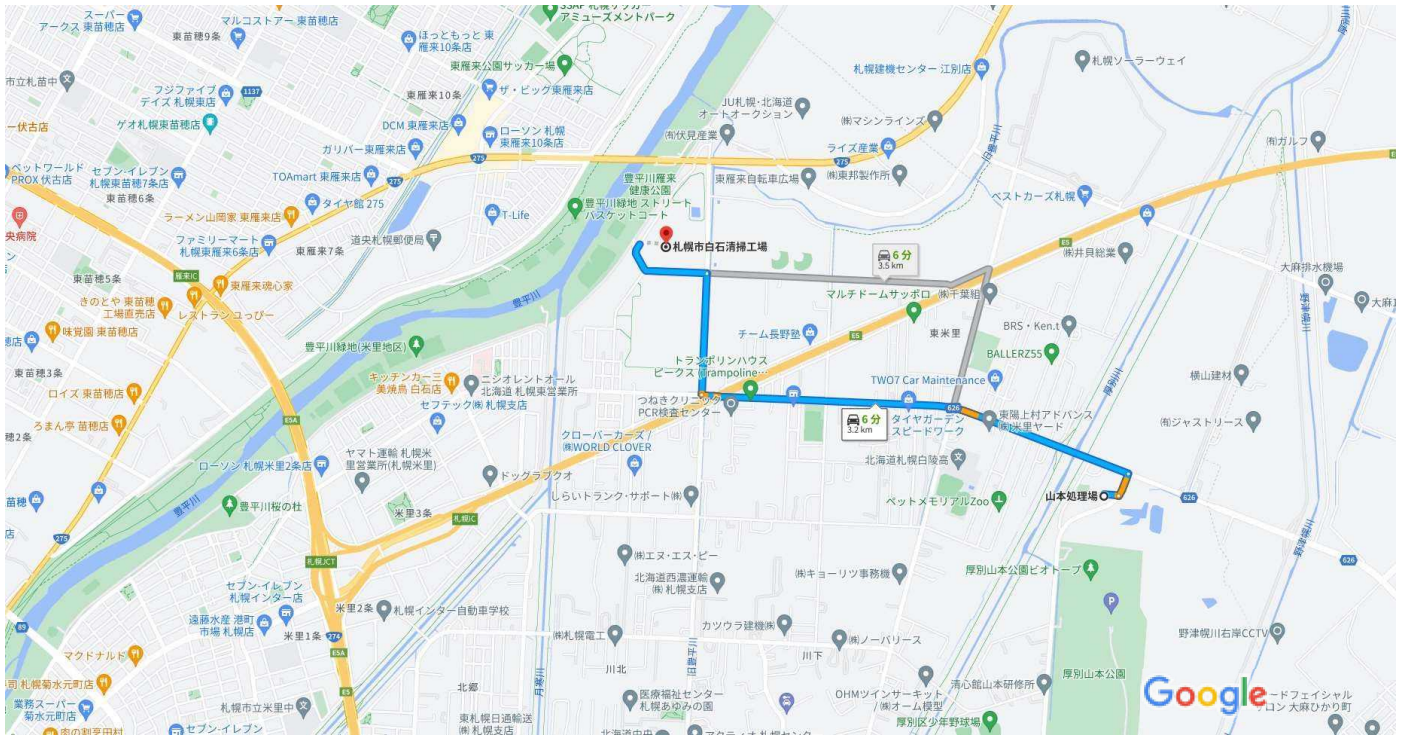

地図データ ©2023 200 m

道道626号 経由 6分
交通状況を反映した現時点の最速ルート 3.2 km

道道626号 経由 6分
3.5 km

札幌市白石清掃工場周辺のスポット

- レストラン ホテル ガソリンスタンド 駐車場 もっと見る