

公 示 用

令 和 5 年 度

設 計 書

業務名 山 口 処 理 場 除 雪 業 務

札幌市環境局環境事業部処理場管理事務所

位置図

山口緑地西エリア



第三山口処理場

第三山口処理場
手稲区手稲山口381

山口処理場
管理事務所

リサイクルパーク

山口処理場
滝川橋


東瀬川

山口緑地
ゴルフ場

ゴルフ場



1/2500

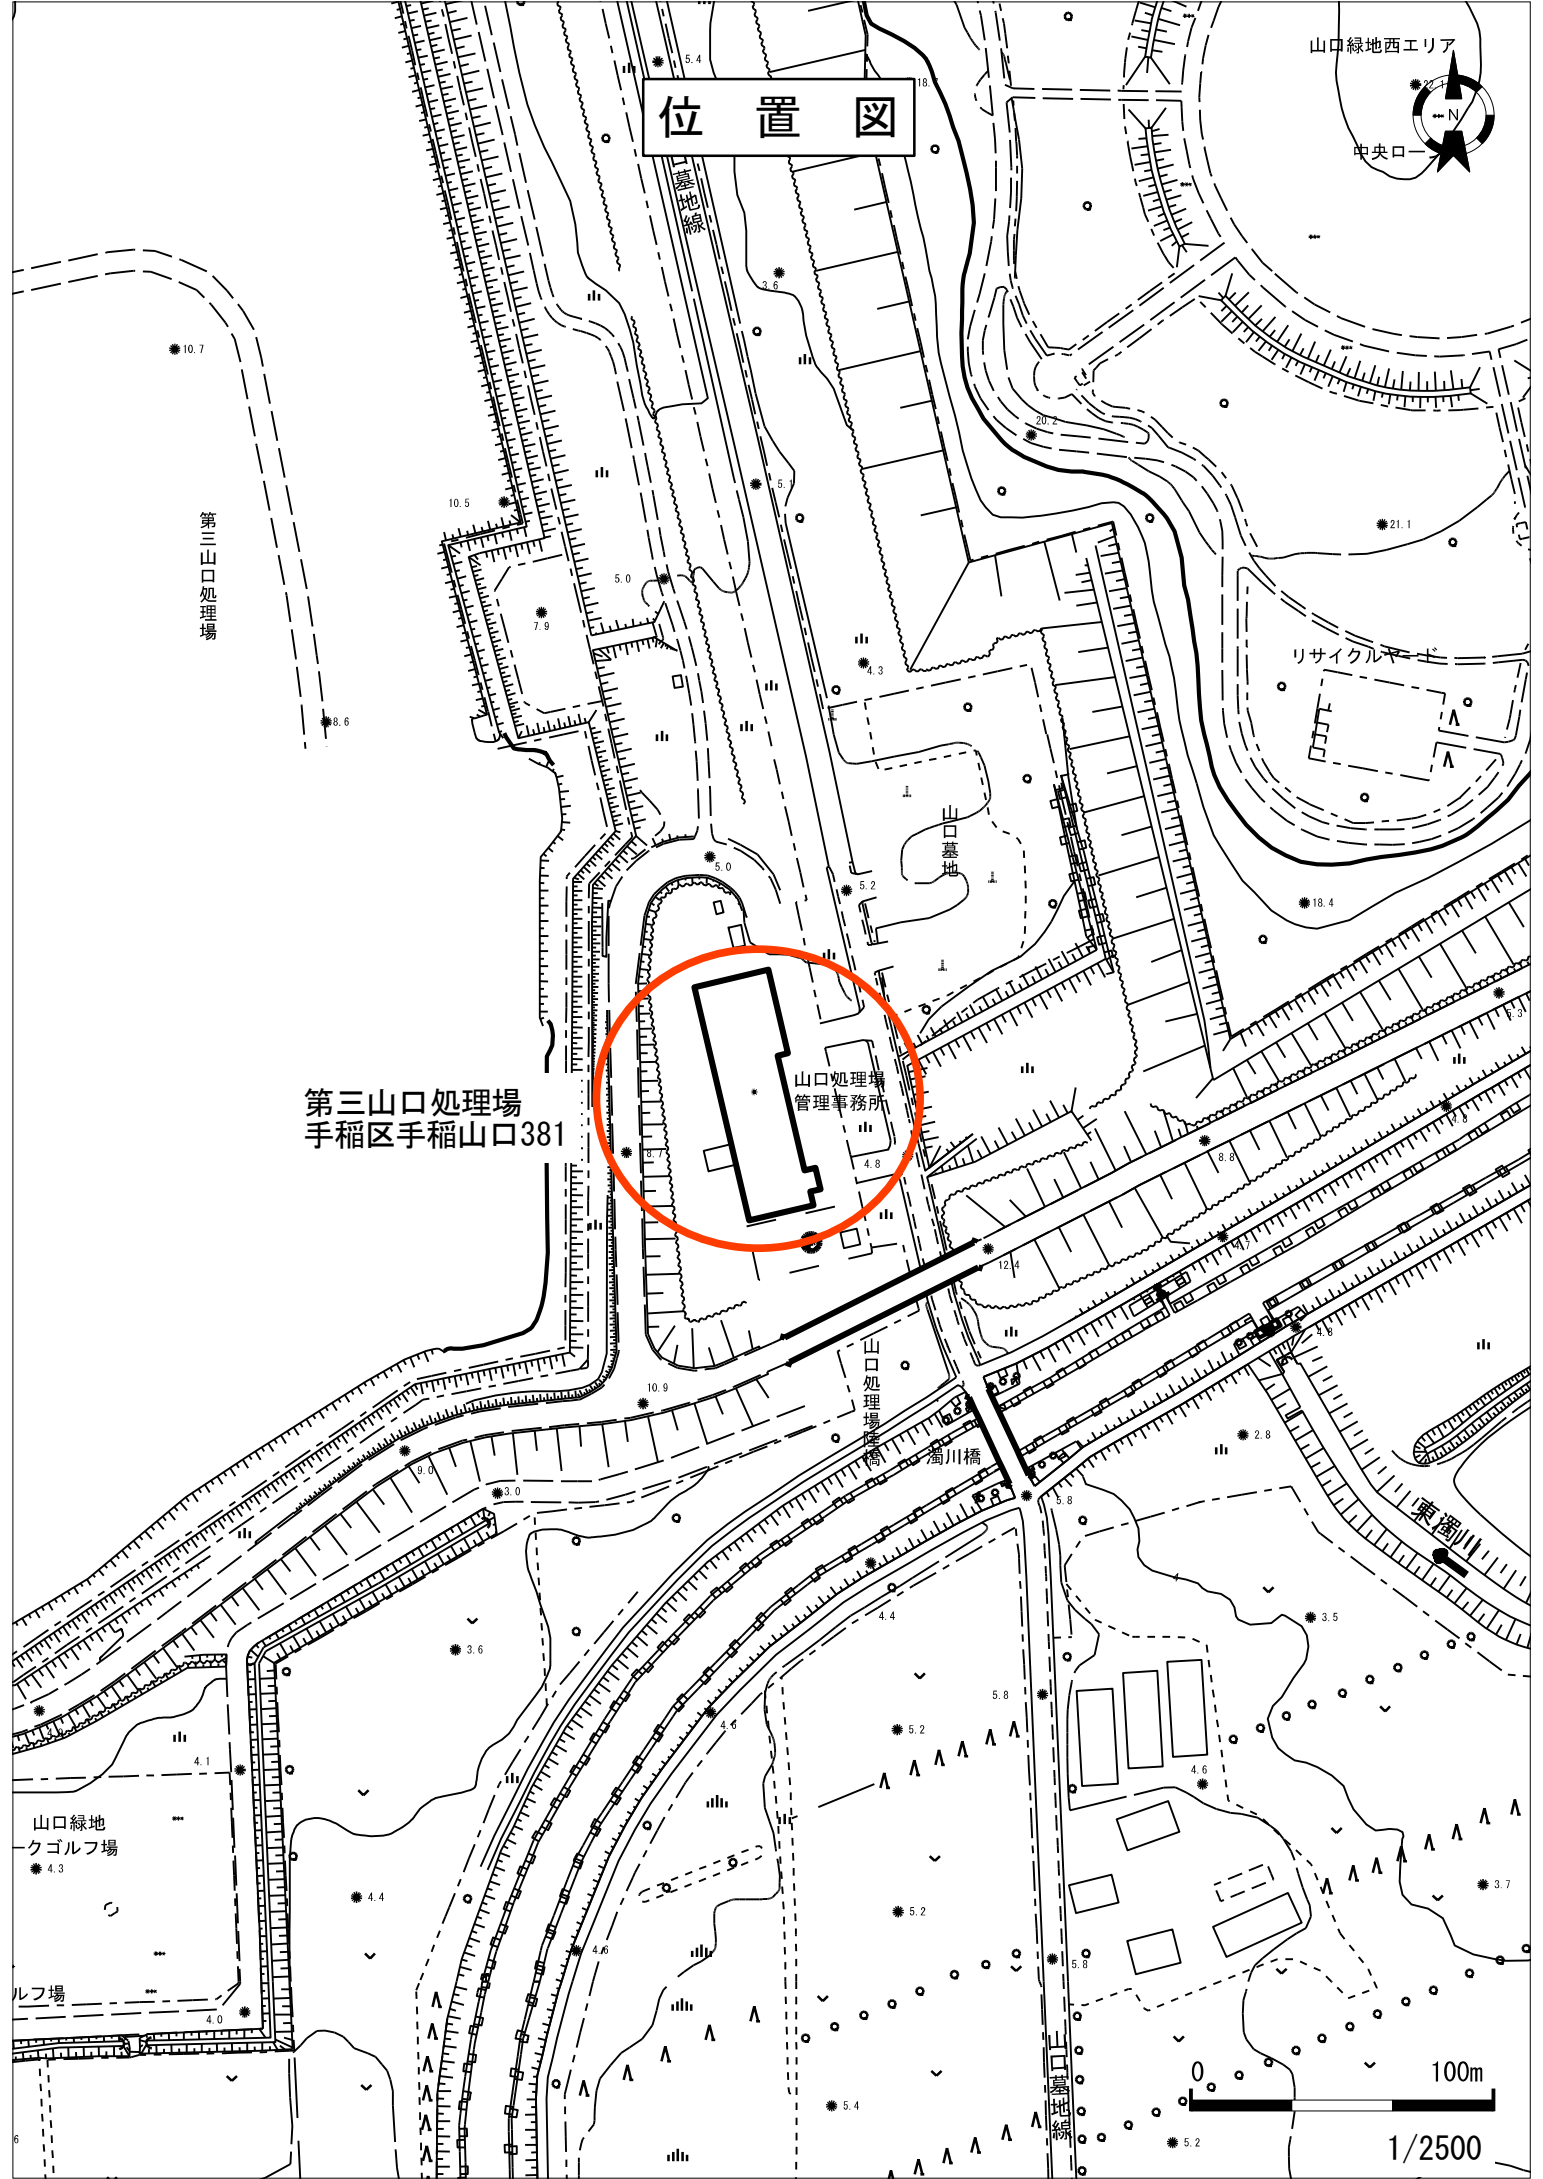

位置図




子どもの遊び場

山口緑地東エリア

札幌

エリア

第二山口処理場
手稲区手稲山口381

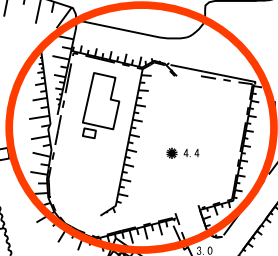

1/2500

| 除雪業務委託説明書 | |
|--|--|
| I.業務名 | |
| 山口処理場除雪業務 | |
| II.履行場所 | |
| 第三山口処理場(手稲区手稲山口381番地) ～ 1,750㎡ | |
| 第二山口処理場(手稲区手稲山口381番地) ～ 1,330㎡ | |
| 搬路新雪除雪 ～ 4.5km | |
| 搬路拡幅除雪 ～ 3.7km | |
| III.業務概要 | |
| 搬路新雪除雪工 | 埋立地搬入退出路 1.4m ³ ～2.0m ³ 級TS・可変プラウ装着 |
| 構内新雪除雪工 | 第三山口処理場 1.4m ³ ～2.0m ³ 級TS・可変プラウ装着 |
| 構内新雪除雪工 | 第二山口処理場 1.4m ³ ～2.0m ³ 級TS・可変プラウ装着 |
| 要請対応除雪工 | (1.4m ³ ～2.0m ³ 級TS・可変プラウ装着) |
| 要請対応除雪工 | (0.45m ³ 級BH・ホイール式) |
| 拡幅除雪工 | (ロータリー車・160kw) |
| 拡幅除雪工 | (ロータリー車・160kw) |
| スノーポール設置 | 設置のみ |
| スノーポール撤去 | |
| IV.履行期間 | |
| 令和5年11月1日から令和6年3月22日まで | |
| V.実施理由 | |
| 冬期における、ごみの運搬及び処理業務を円滑に実施するため、構内及び搬路の除雪を業務委託により実施するものである。 | |
| VI.業務仕様書 | |
| 札幌市清掃施設除雪業務仕様書による。 | |


山口処理場 除雪業務委託費内訳書 (金抜き)

| 工 種 | 種 別 | 規 格 | 単位 | 予定 数量 | 委 託 費 | 金 額 | 摘 要 |
|---------------------|---------------------|--|----|----------|-------|-----|-----|
| 搬路新雪除雪工 (生活道路) | 4.5km | タイヤショベル 1.4m ³ ～2.0m ³ 可変プラウ装着 | 回 | 13 | 円 | 円 | |
| 構内新雪除雪工 (第三山口処理) | 1,750m ² | タイヤショベル 1.4m ³ ～2.0m ³ 可変プラウ装着 | 回 | 13 | 円 | 円 | |
| 構内新雪除雪工 (第二山口処理) | 1,330m ² | タイヤショベル 1.4m ³ ～2.0m ³ 可変プラウ装着 | 回 | 13 | 円 | 円 | |
| 要請対応除雪工 | | タイヤショベル 1.4m ³ ～2.0m ³ 可変プラウ装着 | hr | 12 | 円 | 円 | |
| 要請対応除雪工 | | バックホウ 0.45m ³ 級 ホイール式 | hr | 3 | 円 | 円 | |
| 拡 幅 除 雪 工 (搬 路) | 3.7km | ロータリー車(160kw級) | 回 | 2 | 円 | 円 | |
| 拡 幅 除 雪 工 (搬 路) | | ロータリー車(160kw級) | hr | 1 | 円 | 円 | |
| スノーポール設置 | 40本 | 設置のみ | 式 | 1 | 円 | 円 | |
| スノーポール撤去 | 40本 | 撤去のみ | 式 | 1 | 円 | 円 | |
| | | | | | | | |
| | | | | | | | |
| 小 計 | | | | | | 円 | |
| 消 費 税 (10%) | | | | | | 円 | |
| 合 計 | | | | | | 円 | |

除雪業務内訳書(金抜き)


| 工 種 | 種 別 | 単位 | 委 託 価 格 (税抜き価格) | 消 費 税 (10%) | 委 託 費 (税込み価格) | 摘要 |
|---------------------------------------|--|----|--------------------|----------------|------------------|----|
| 搬路新雪除雪工 (生活道路 4.5km) | タイヤショベル 1.4m ³ ~2.0m ³ ・ 可変プラウ装着 | 回 | 円 | 円 | 円 | 1 |
| 構内新雪除雪工 第三山口処理場1,750m ² | タイヤショベル 1.4m ³ ~2.0m ³ ・ 可変プラウ装着 | 回 | 円 | 円 | 円 | 2 |
| 構内新雪除雪工 第二山口処理場1,330m ² | タイヤショベル 1.4m ³ ~2.0m ³ ・ 可変プラウ装着 | 回 | 円 | 円 | 円 | 3 |
| 要請対応除雪工 | タイヤショベル 1.4m ³ ~2.0m ³ ・ 可変プラウ装着 | hr | 円 | 円 | 円 | 4 |
| 要請対応除雪工 | バックホウ 0.45m ³ 級 ホイール式 | hr | 円 | 円 | 円 | 5 |
| 拡幅除雪工 (搬路 3.7km) | ロータリー車(160kw級) | 回 | 円 | 円 | 円 | 6 |
| 拡幅除雪工 (搬路) | ロータリー車(160kw級) | hr | 円 | 円 | 円 | 7 |
| スノーポール設置 | 設置のみ | 式 | 円 | 円 | 円 | 8 |
| スノーポール撤去 | 撤去のみ | 式 | 円 | 円 | 円 | 9 |
| | | | | | | |
| | | | | | | |
| | | | | | | |

第三山口処理場 搬入路除雪範囲詳細図

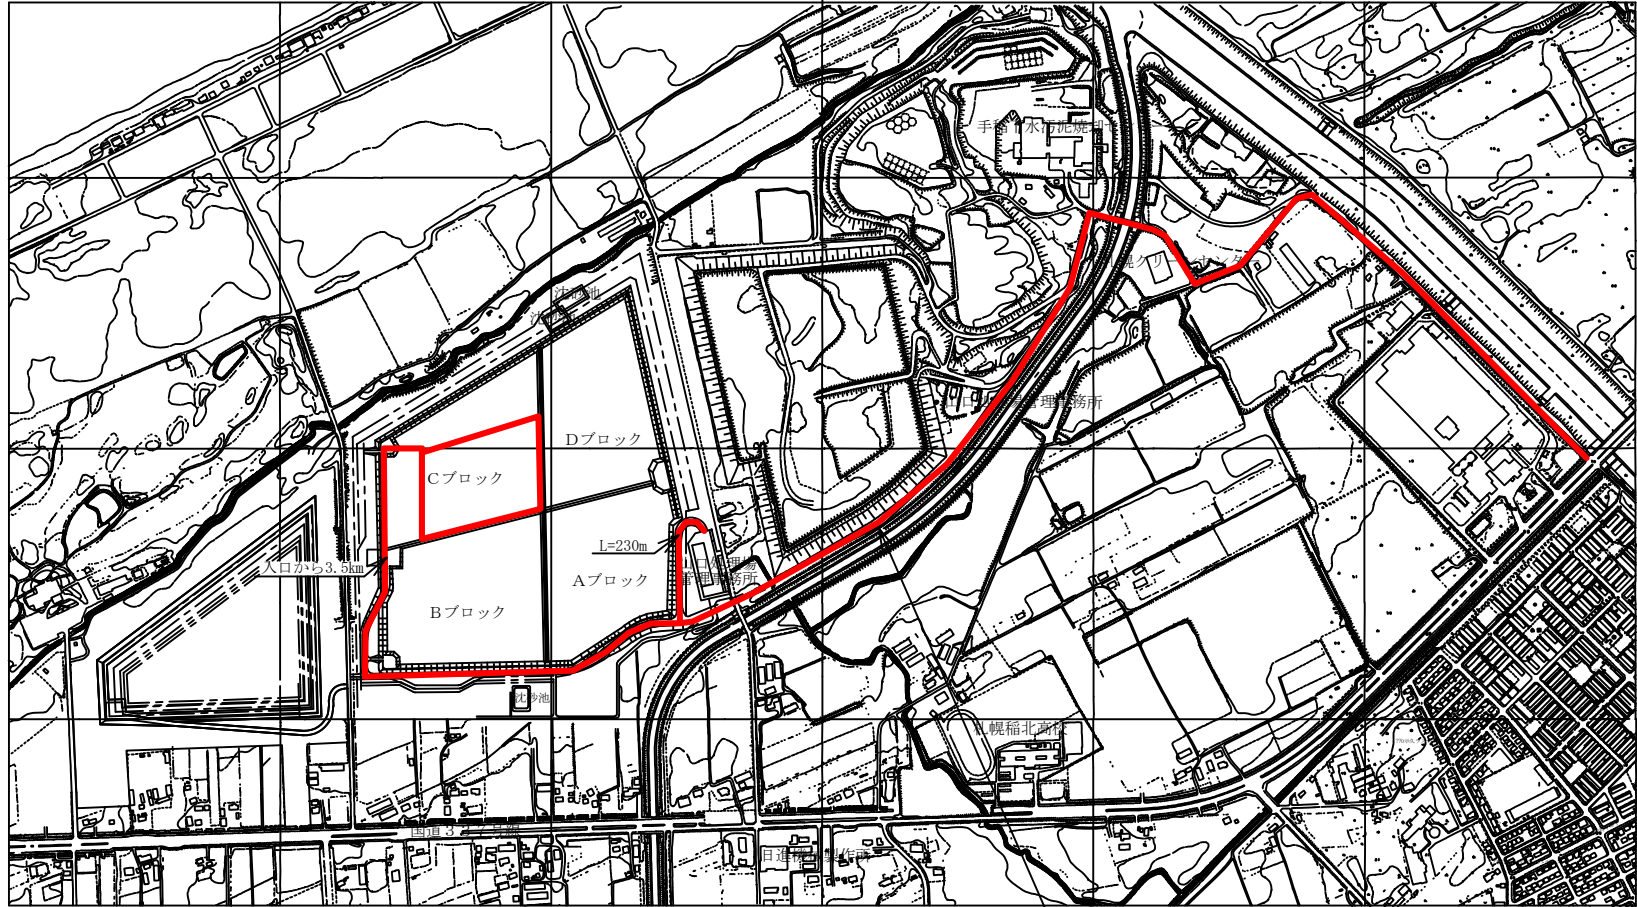

搬路除雪工 (4.5km)

第三山口処理場搬入路拡幅除雪範囲

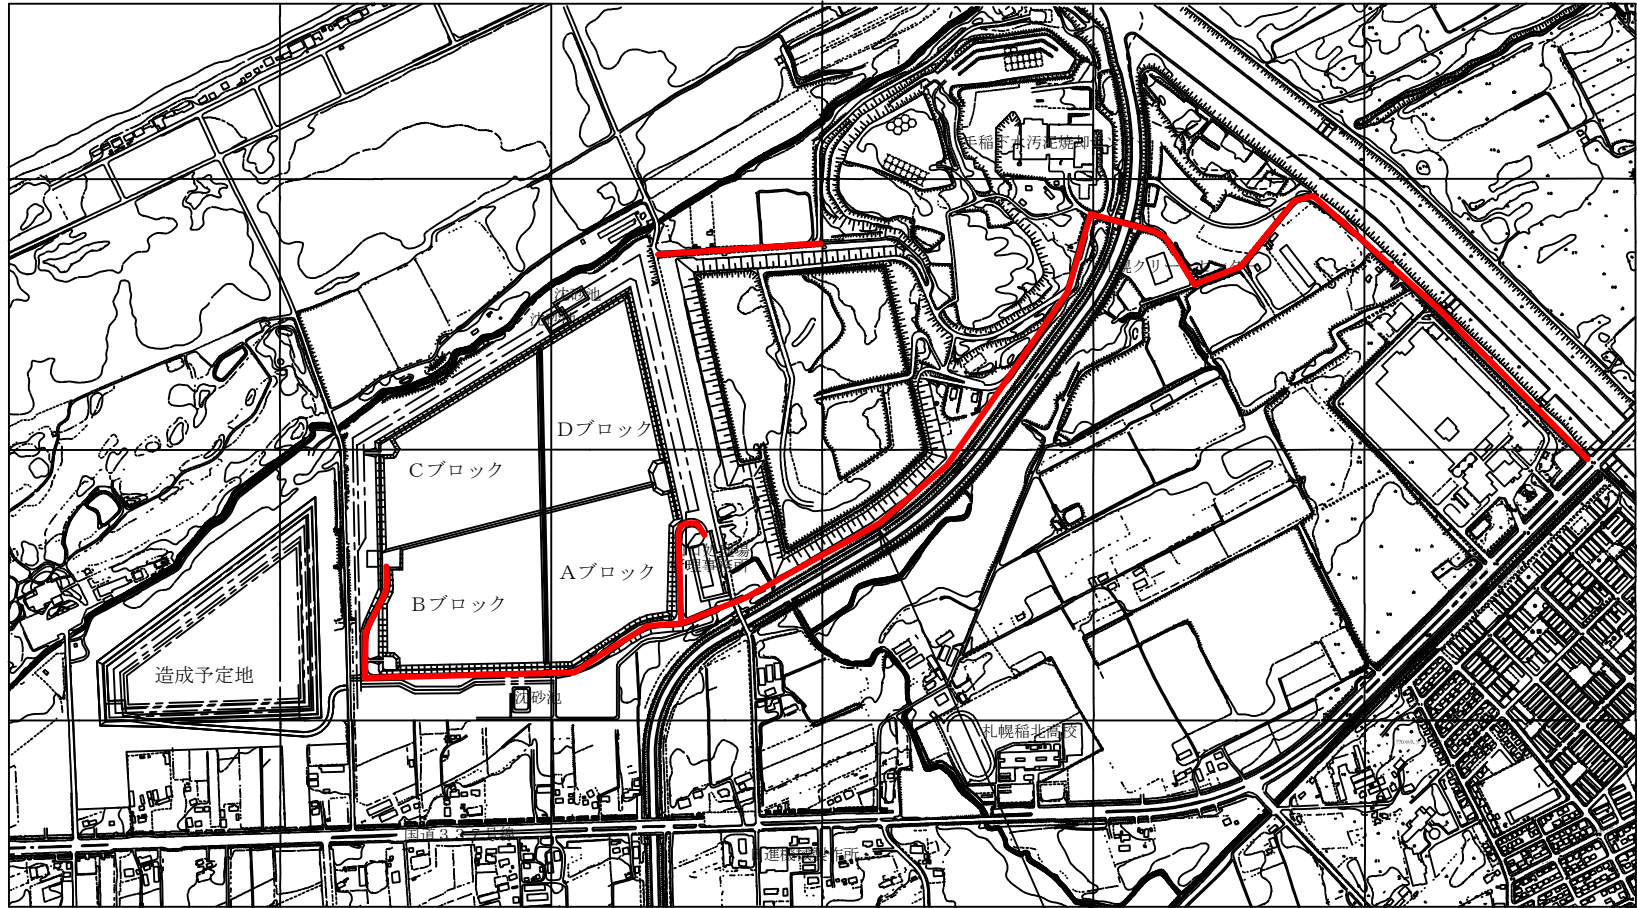

搬入路拡幅除雪工 (3.7km)


札幌市環境局環境事業部

| | | | | | |
|----------|----|----|----|----|-------|
| 課名 | 課長 | 係長 | 設計 | 製図 | (参考図) |
| 処理場管理事務所 | | | | | |

| | |
|-----|---------------|
| 業務名 | 山口処理場 除雪業務 |
| 図面名 | 搬入路 拡幅除雪範囲詳細図 |

| | | | |
|-------|----------|------|-----|
| SCALE | 1/10,000 | 図面番号 | 2/4 |
|-------|----------|------|-----|

第二山口処理場管理棟除雪範囲詳細図

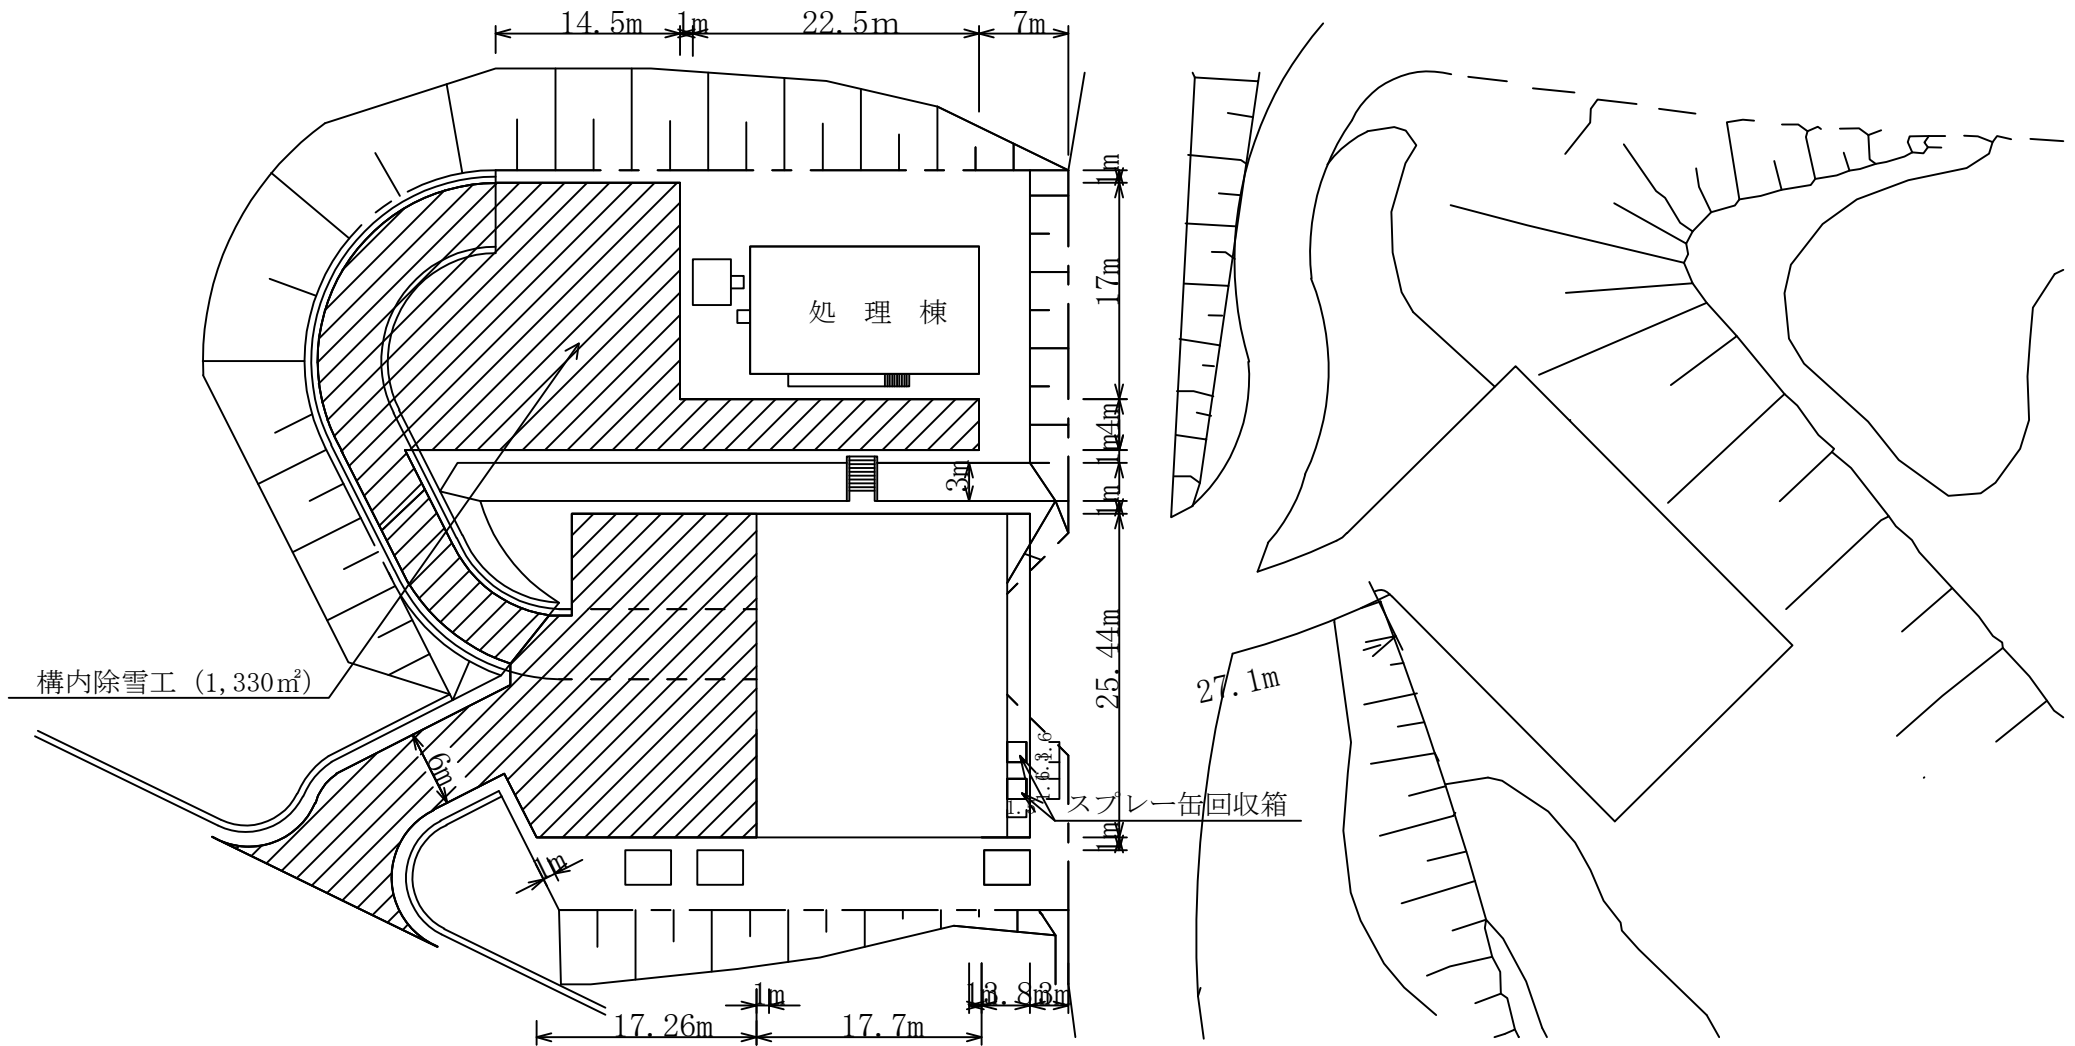

札幌市環境局環境事業部

| | | | | | |
|----------|----|----|----|----|-------|
| 課名 | 課長 | 係長 | 設計 | 製図 | (参考図) |
| 処理場管理事務所 | | | | | |

業務名 山口処理場 除雪業務

図面名 第二山口処理場管理棟除雪範囲詳細図

SCALE 1/600

図面番号 4/4