




駒岡清掃工場 札幌市南区真駒内602番地


駒岡清掃工場位置図 1 : 1 2 0 0 0

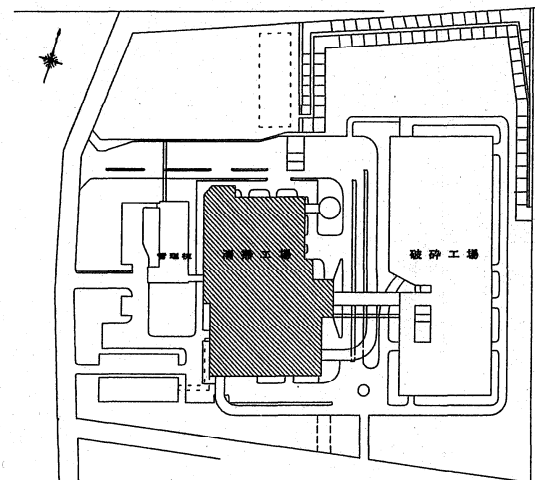

駒岡清掃工場配置図 1 : 3 0 0 0

(図-1)


承	認	調	査	設	計	駒岡清掃工場 4分析計点検整備業務
令和 年 月 日						
札幌市駒岡清掃工場						工場位置図・配置図

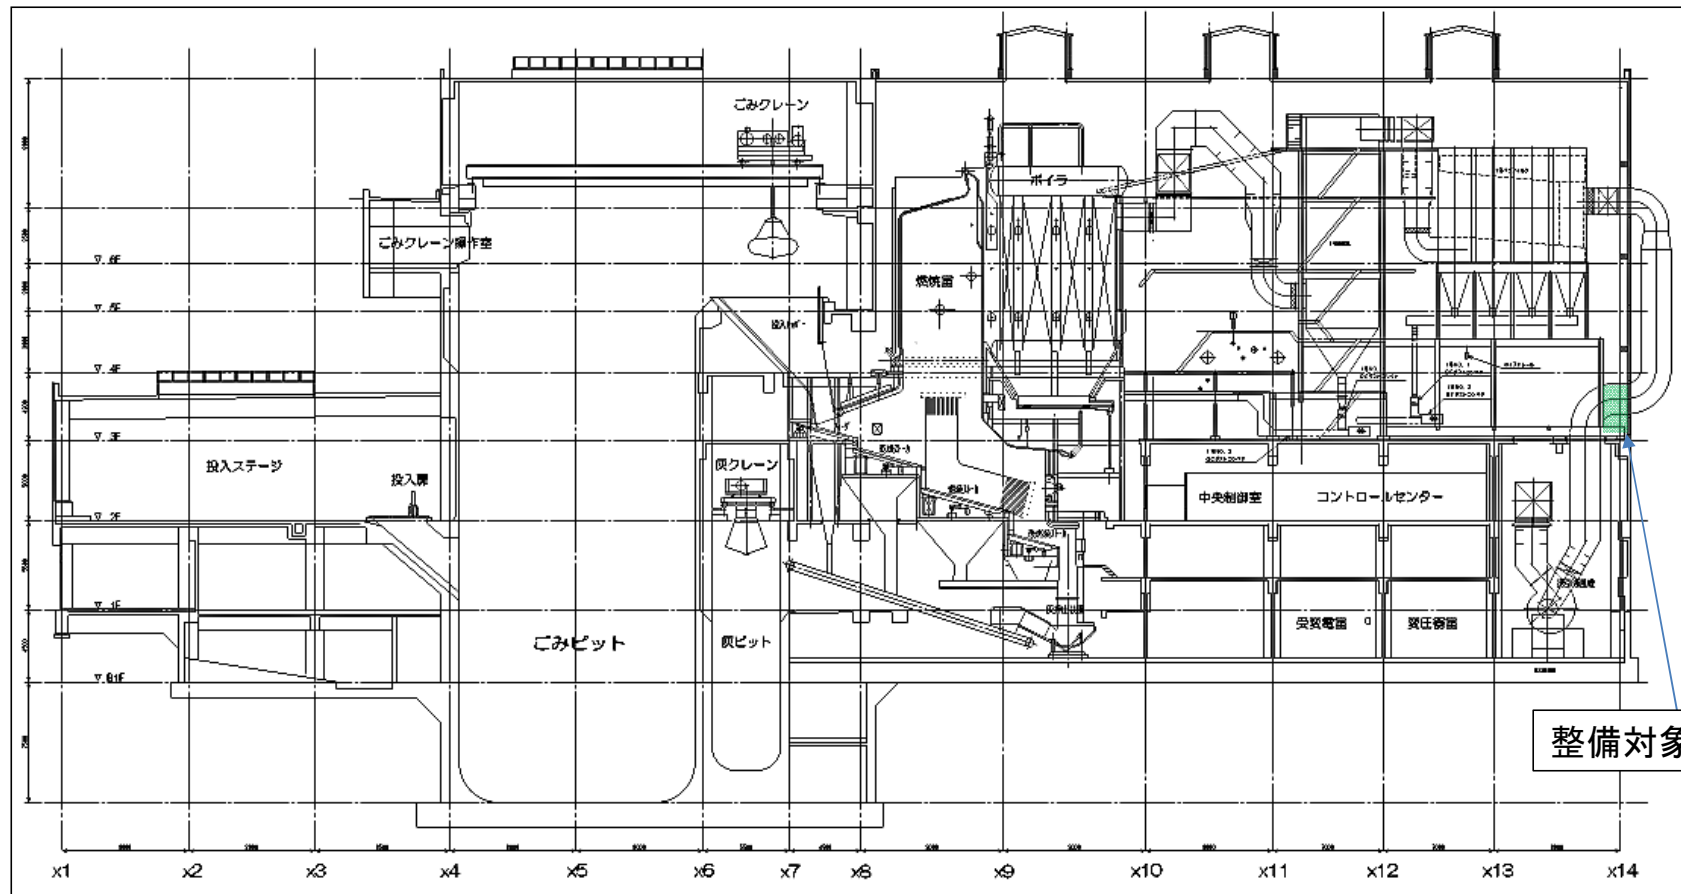

対象範囲の詳細は別図による


(図-2)

承認	調査	設計	駒岡清掃工場 4分析計点検整備業務
令和 年 月 日			
札幌市駒岡清掃工場			工場棟断面図

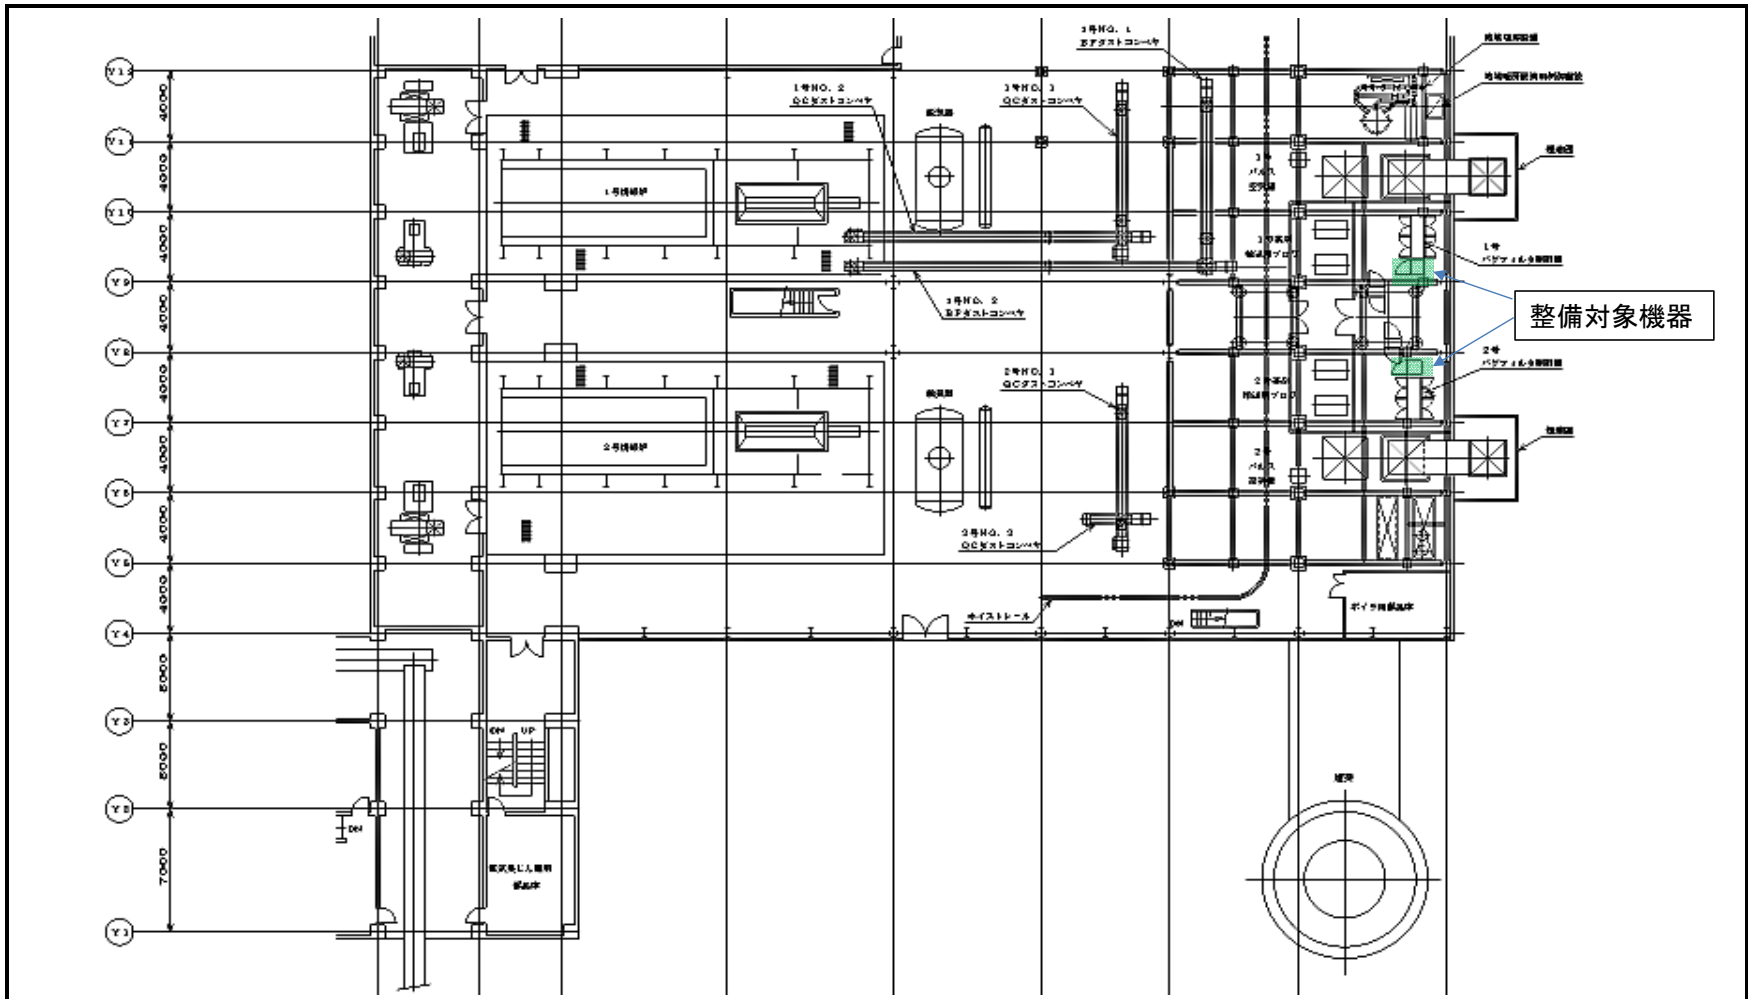

(図-3)

承認	調査	設計	駒岡清掃工場 4分析計点検整備業務
令和 年 月 日			
札幌市駒岡清掃工場			場内平面図(3F)

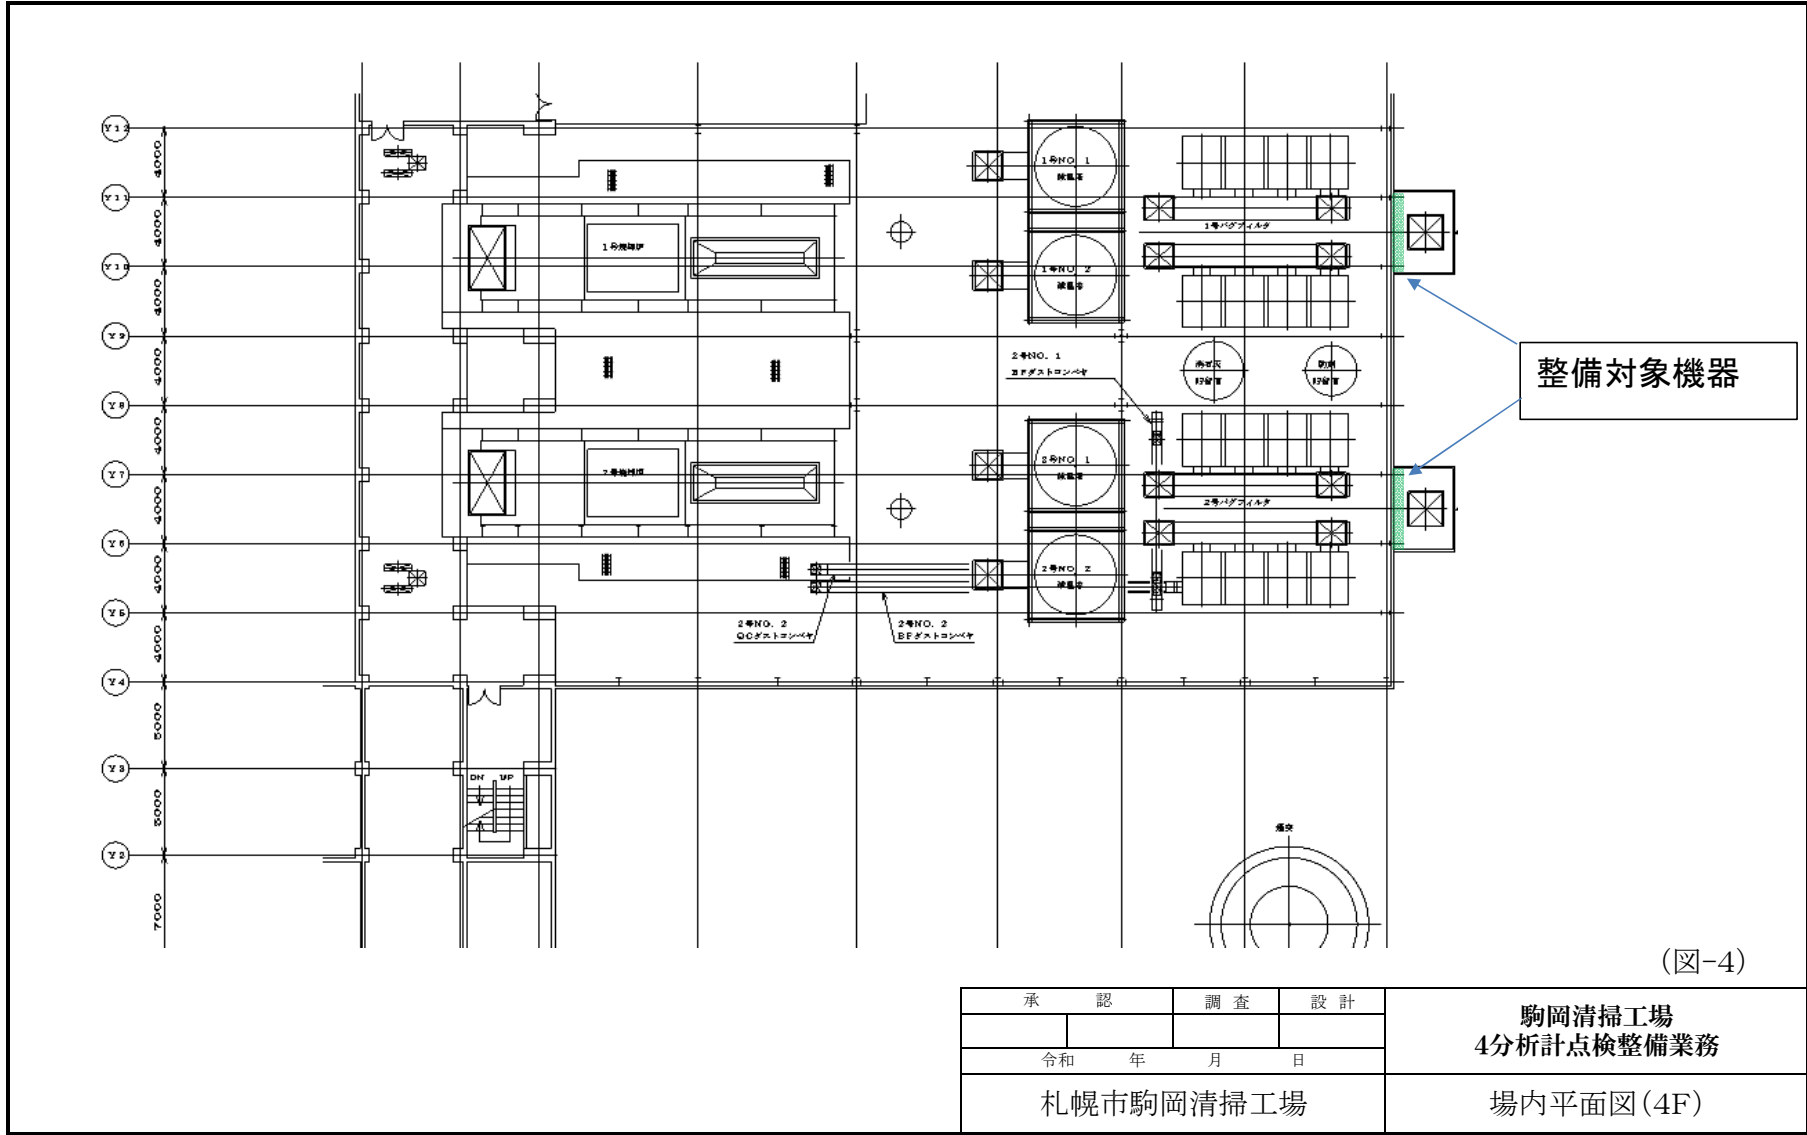

(図-4)

承認	調査	設計	駒岡清掃工場 4分析計点検整備業務
令和 年 月 日			
札幌市駒岡清掃工場			場内平面図(4F)