


案内図



札幌市手稲区手稲山口318番地 札幌市クリーンセンター

全体配置図

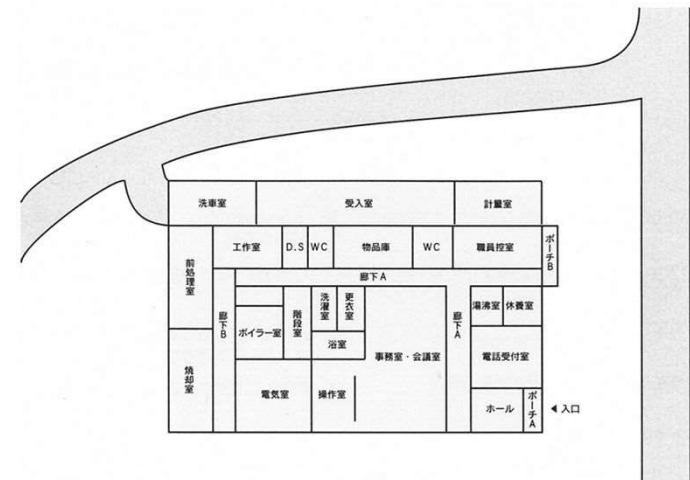


札幌市環境局環境事業部

課名
処理場管理事務所

業務名
クリーンセンターし尿受入設備整備業務
図面名
案内図・位置図


図番
1 / 5

し尿受入設備


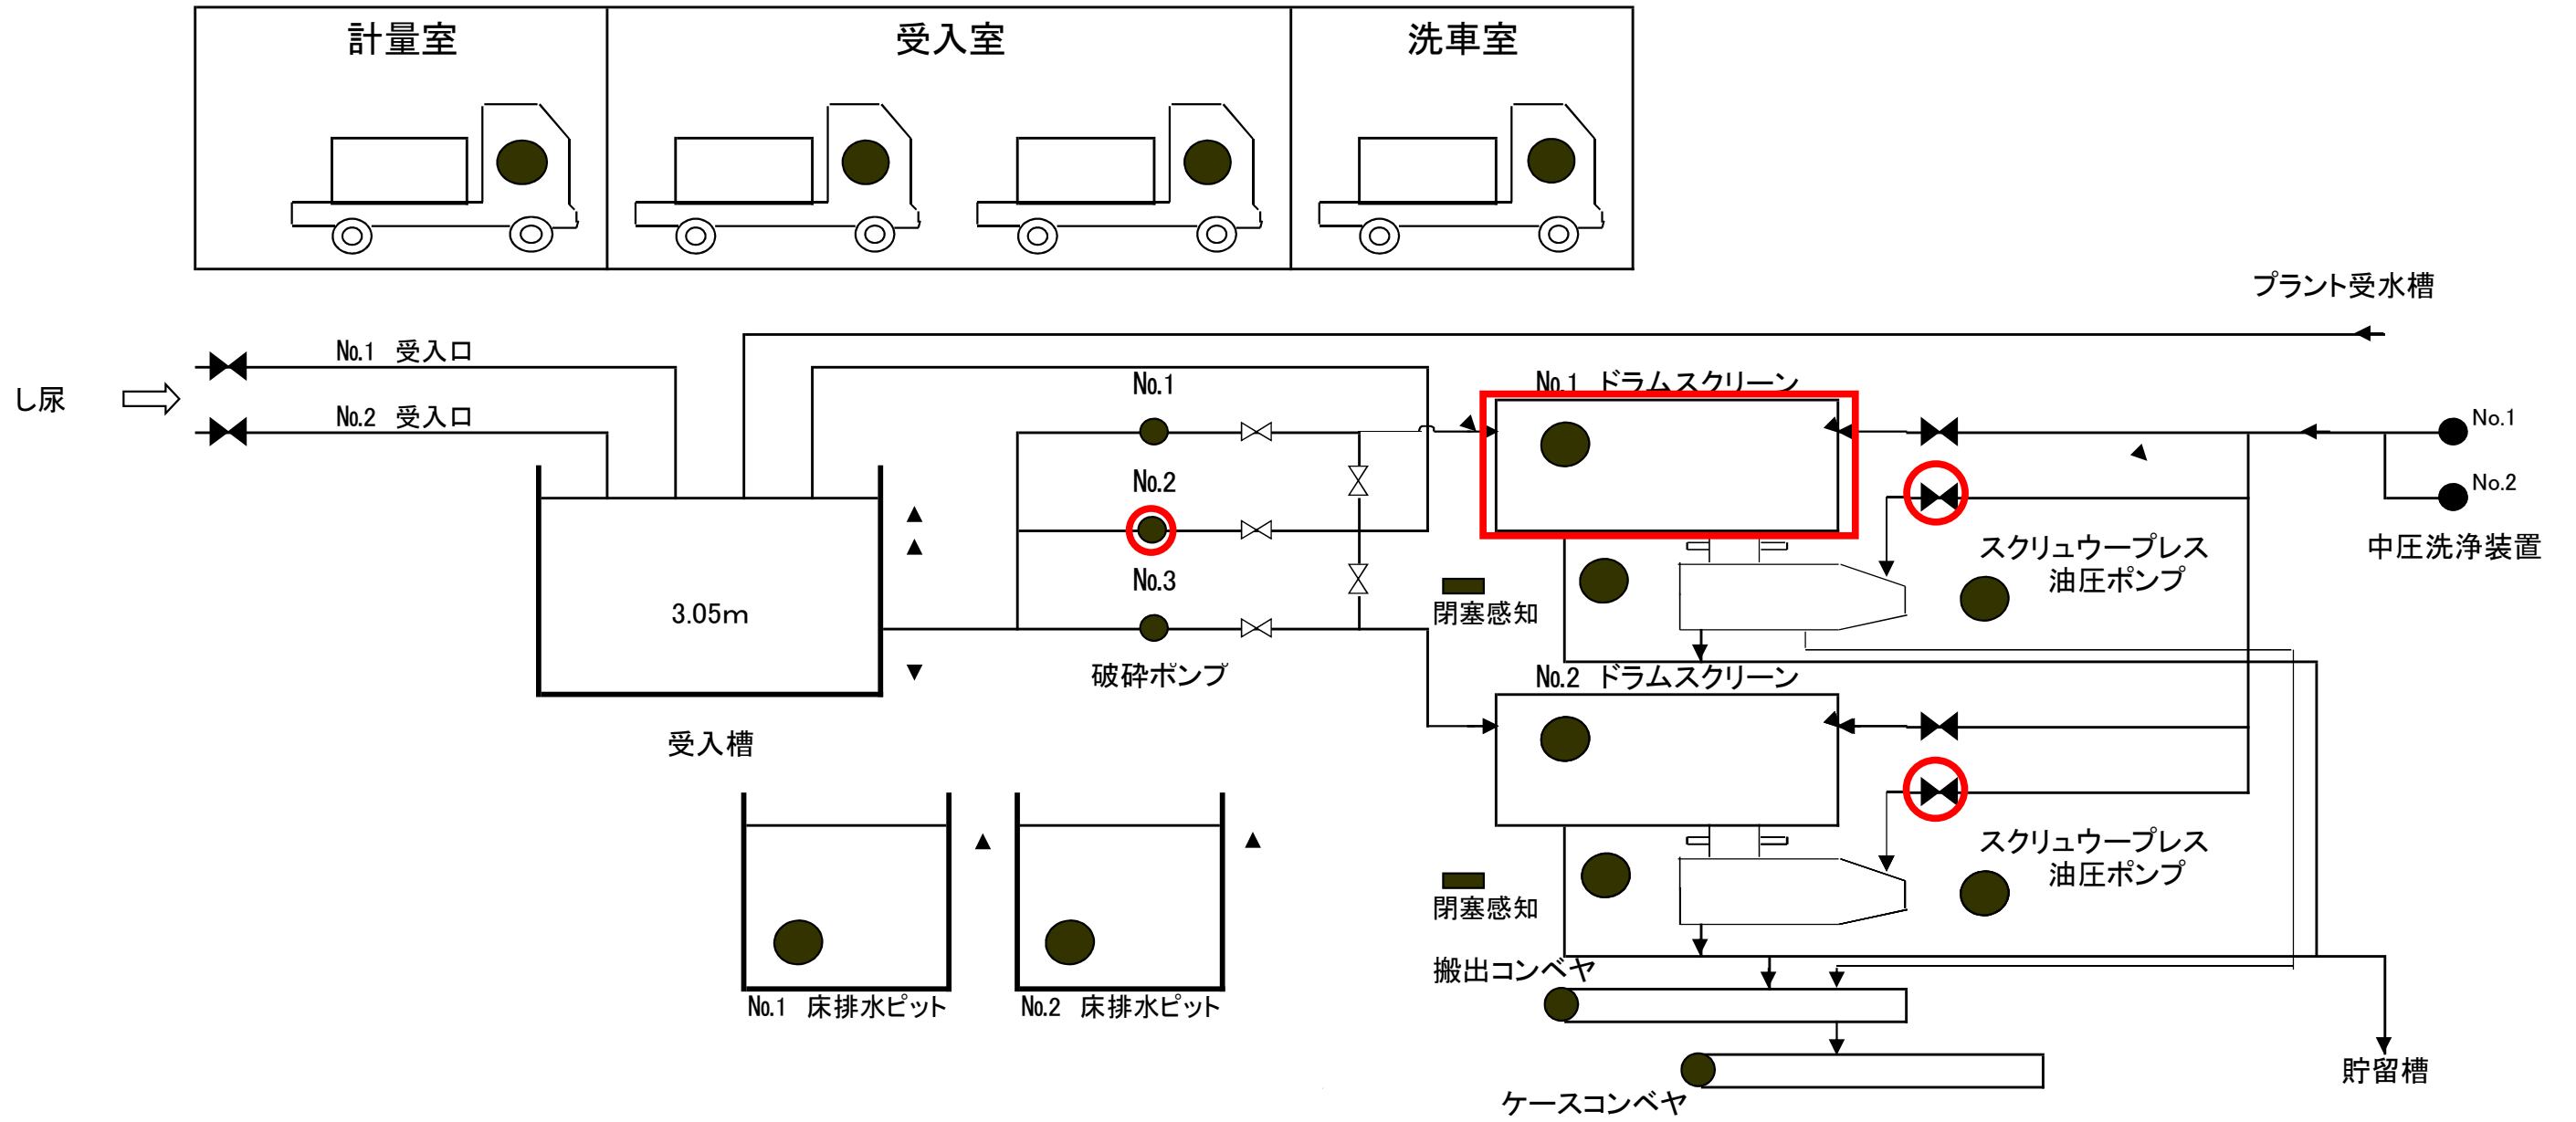


破碎ポンプ No.2 整備 ドラムスクリーン No.1 整備
 スクリュープレス No.1,2 (洗浄水弁) 整備

し尿圧送設備

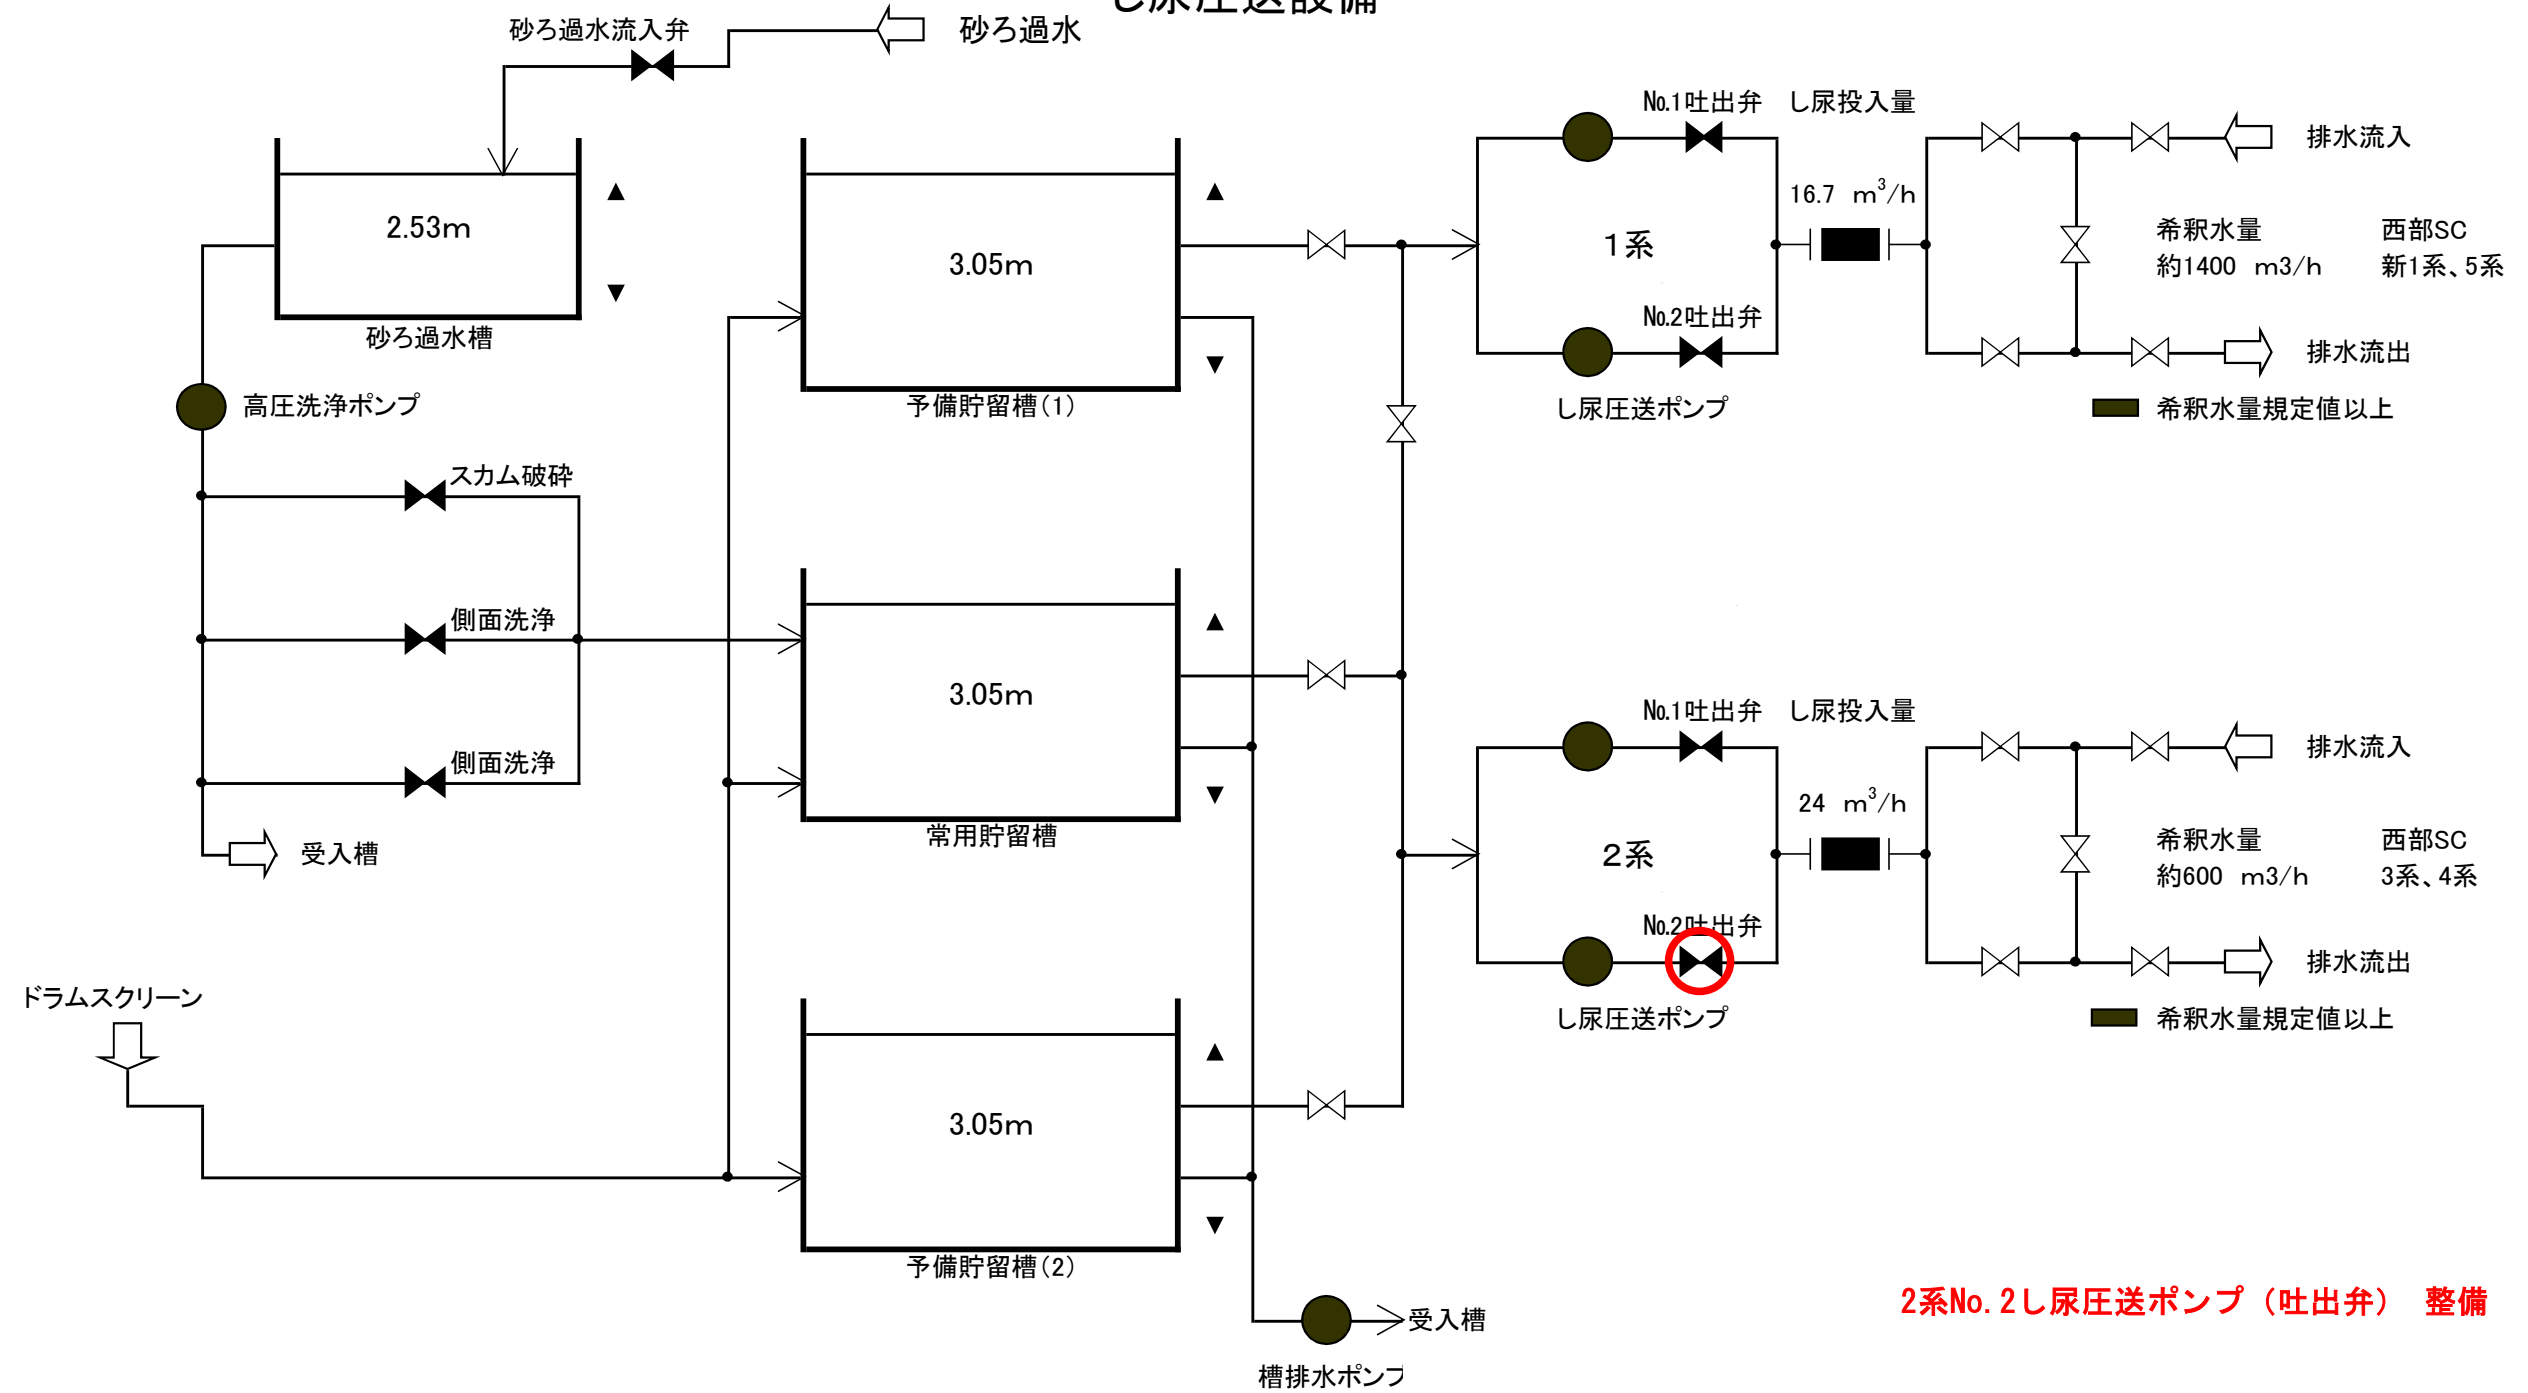


2系No. 2し尿圧送ポンプ(吐出弁) 整備

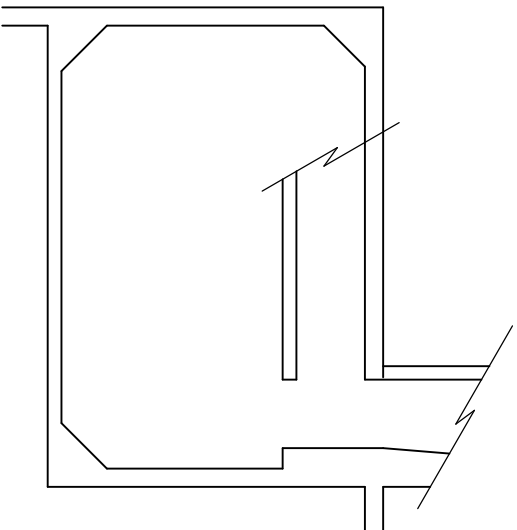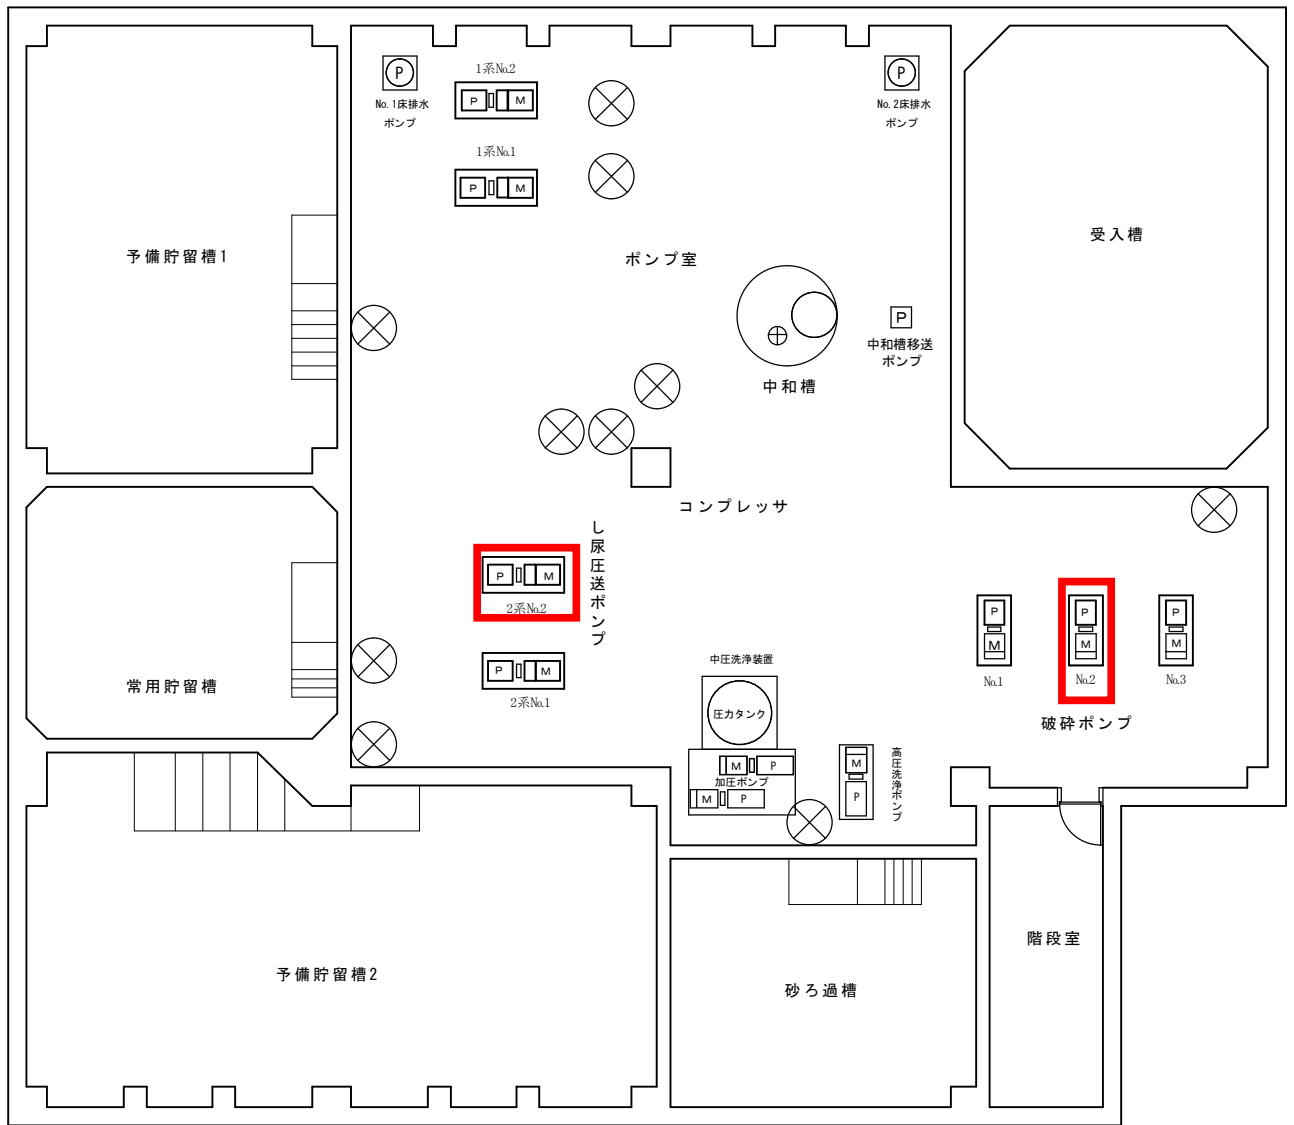

**2系No. 2し尿圧送ポンプ
破砕ポンプ**

**吐出弁整備
No. 2 整備**

札幌市環境局環境事業部	課名	業務名	クリーンセンターし尿受入設備整備業務	縮尺	番 4/ 5
	処理場管理事務所	図面名			

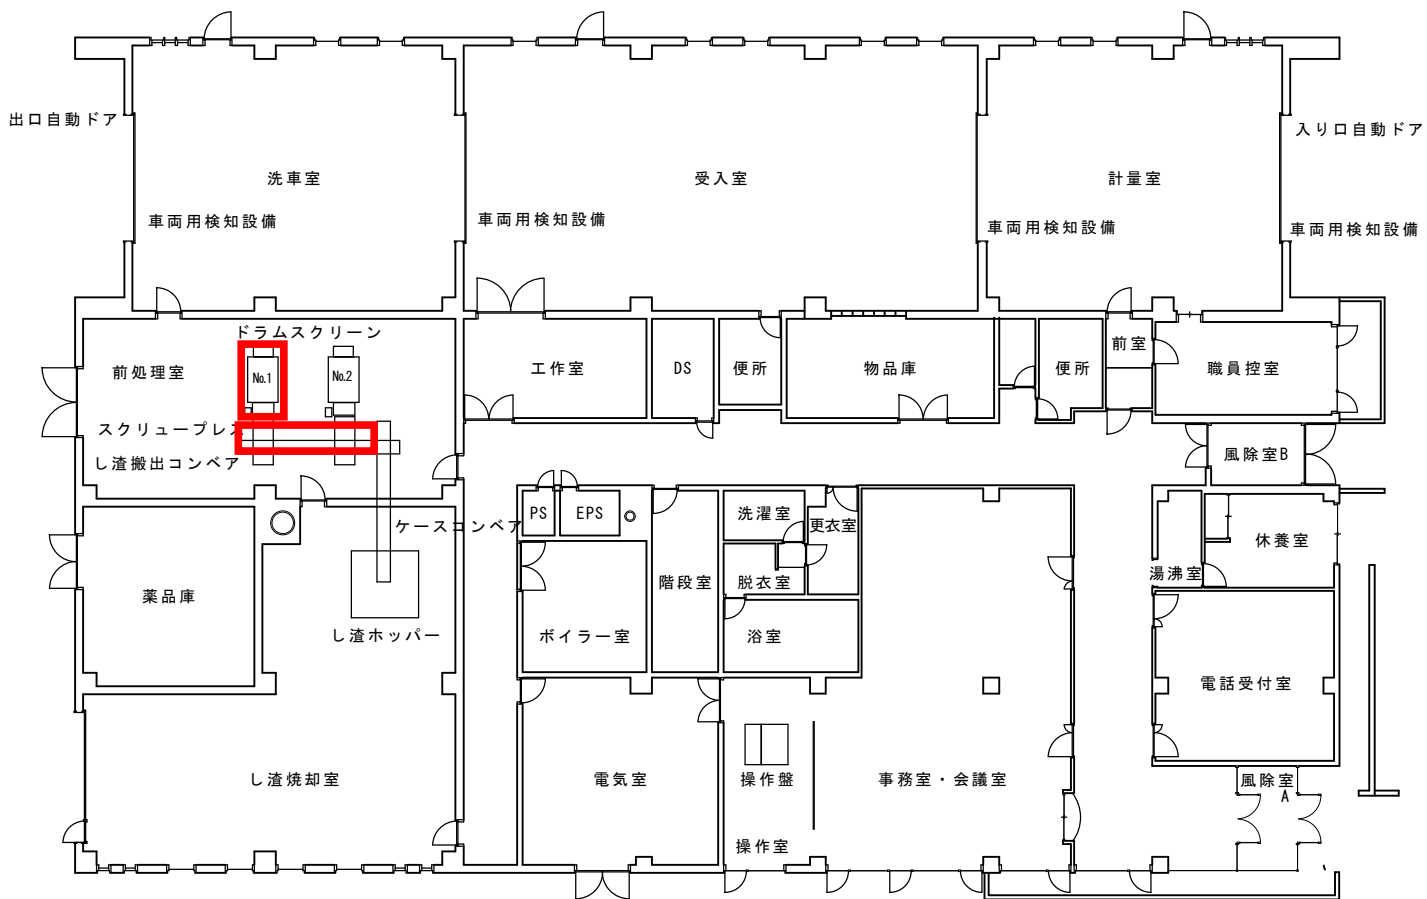

ドラムスクリーン No.1 整備
 スクリュープレス No.1,2洗浄水弁整備