

公 示 用


令 和 5 年 度

設 計 書

業務名 山 本 処 理 場 除 雪 業 務

札幌市環境局環境事業部処理場管理事務所

位置図

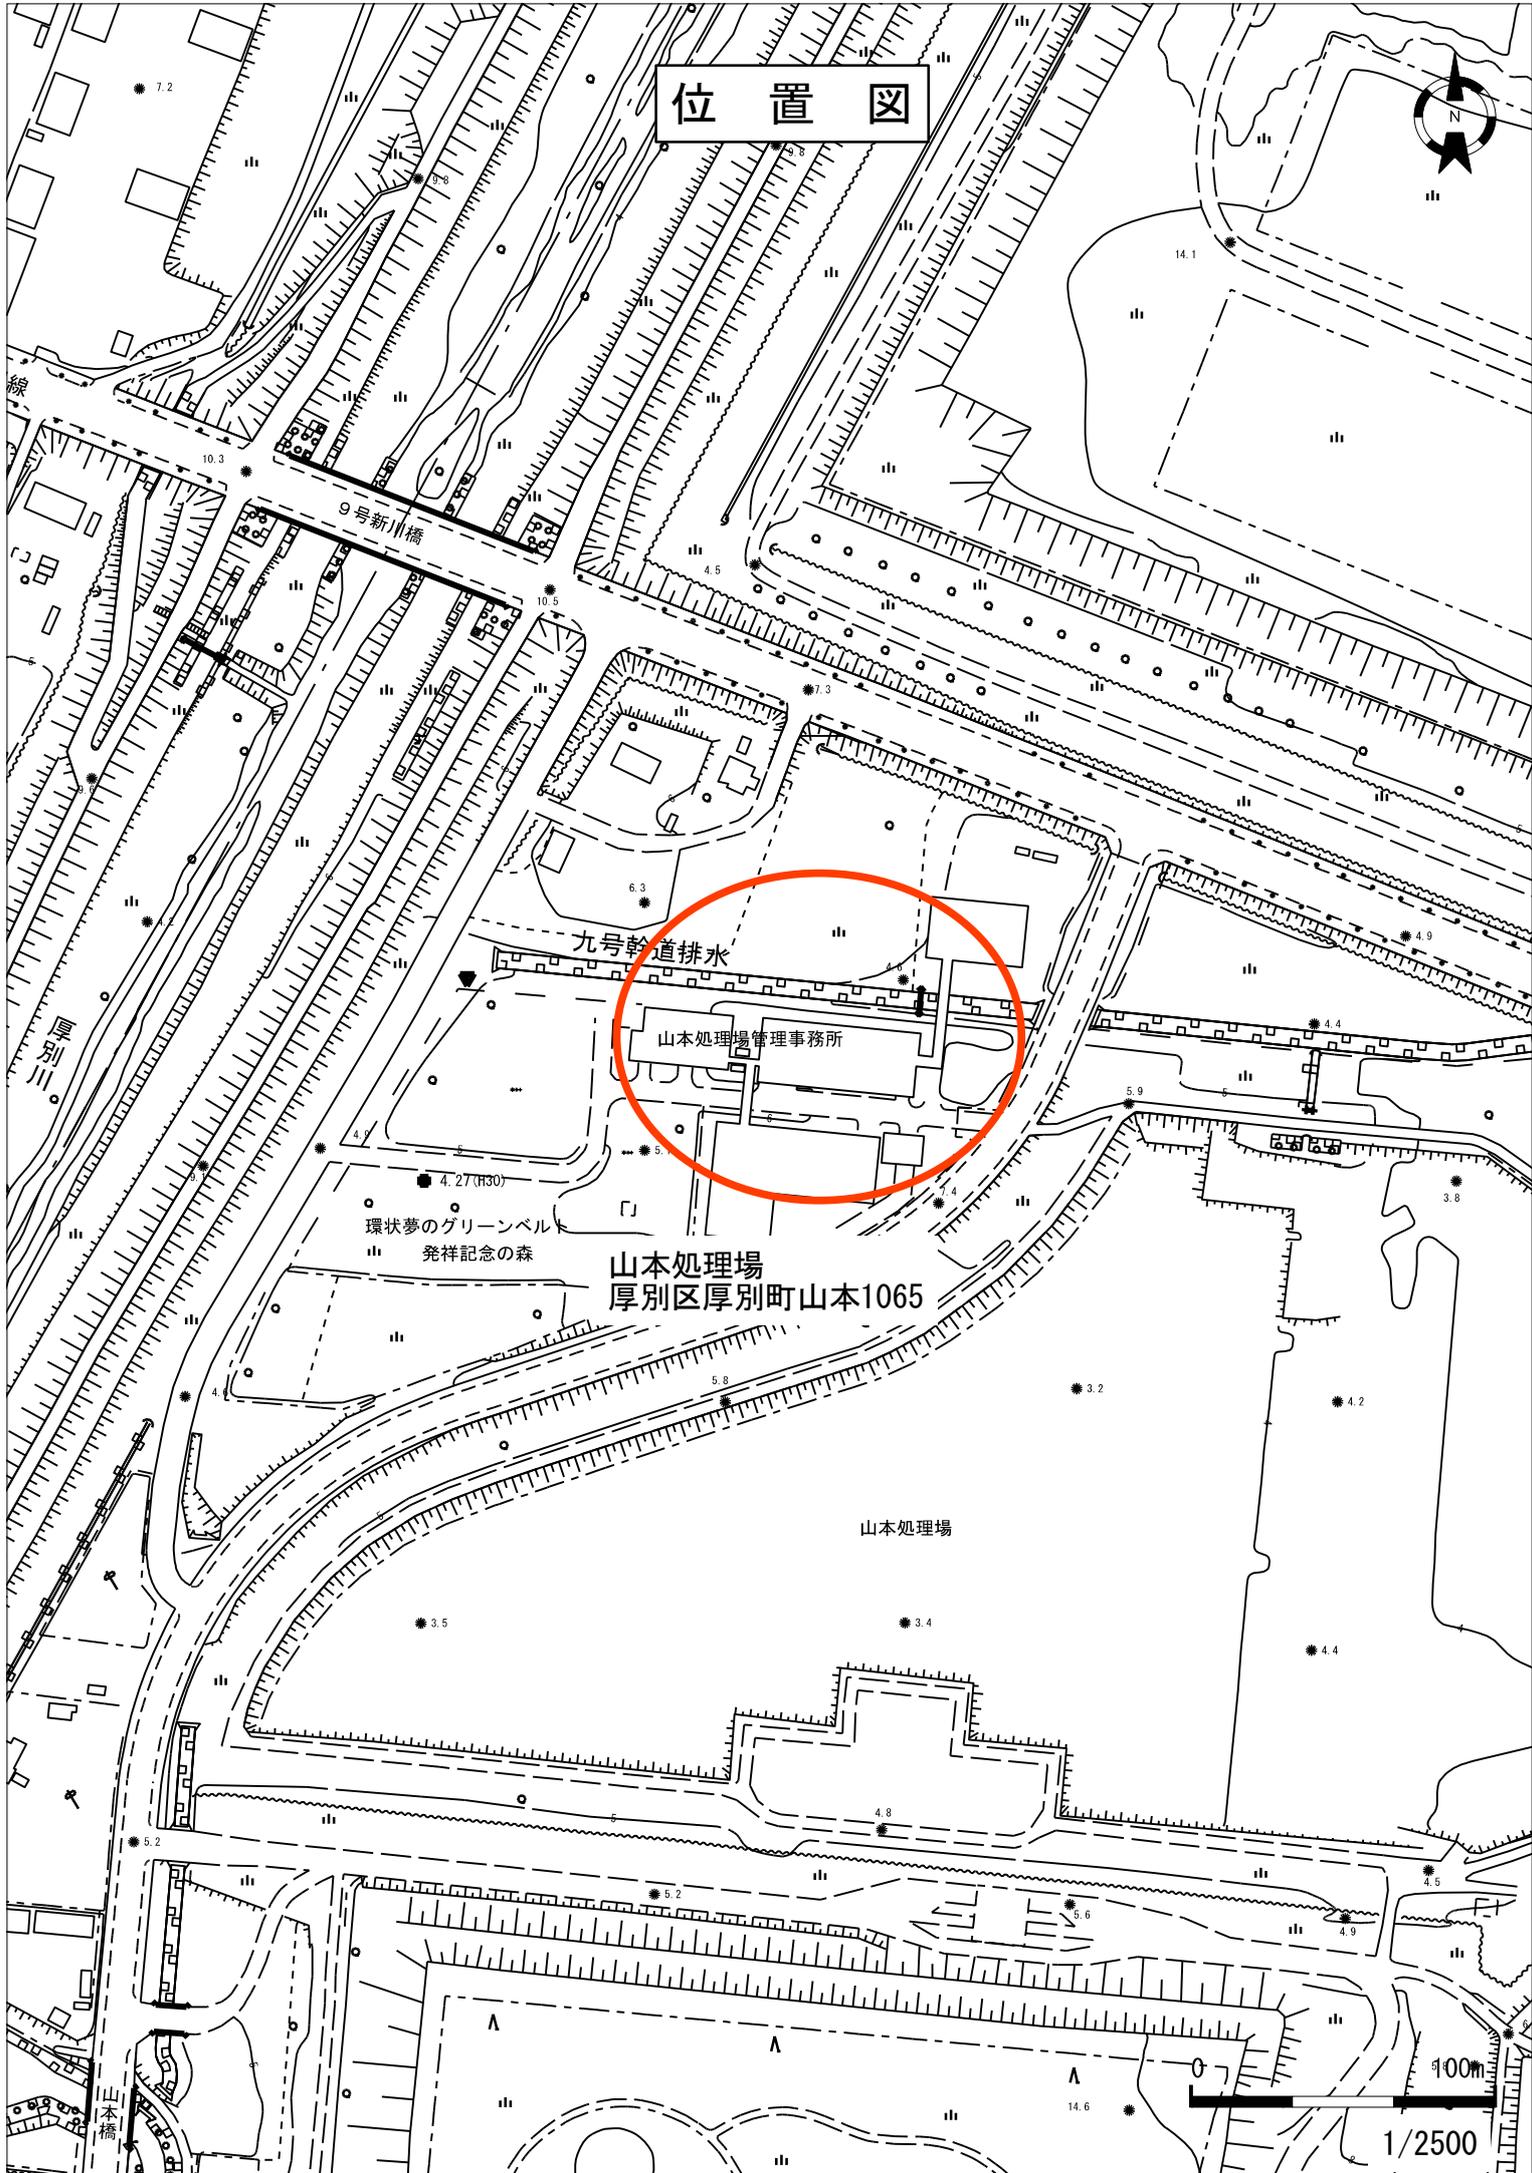

山本処理場
厚別区厚別町山本1065

100m

1/2500

位置図



札幌市

白石区

東米里

札幌市

東米里処理場管理事務所

東米里処理場
管理事務所

東米里処理場
白石区東米里706


落合橋

札幌市


角山

旧落合橋

七号幹道排水

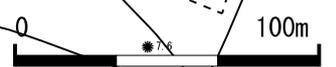

1/2500

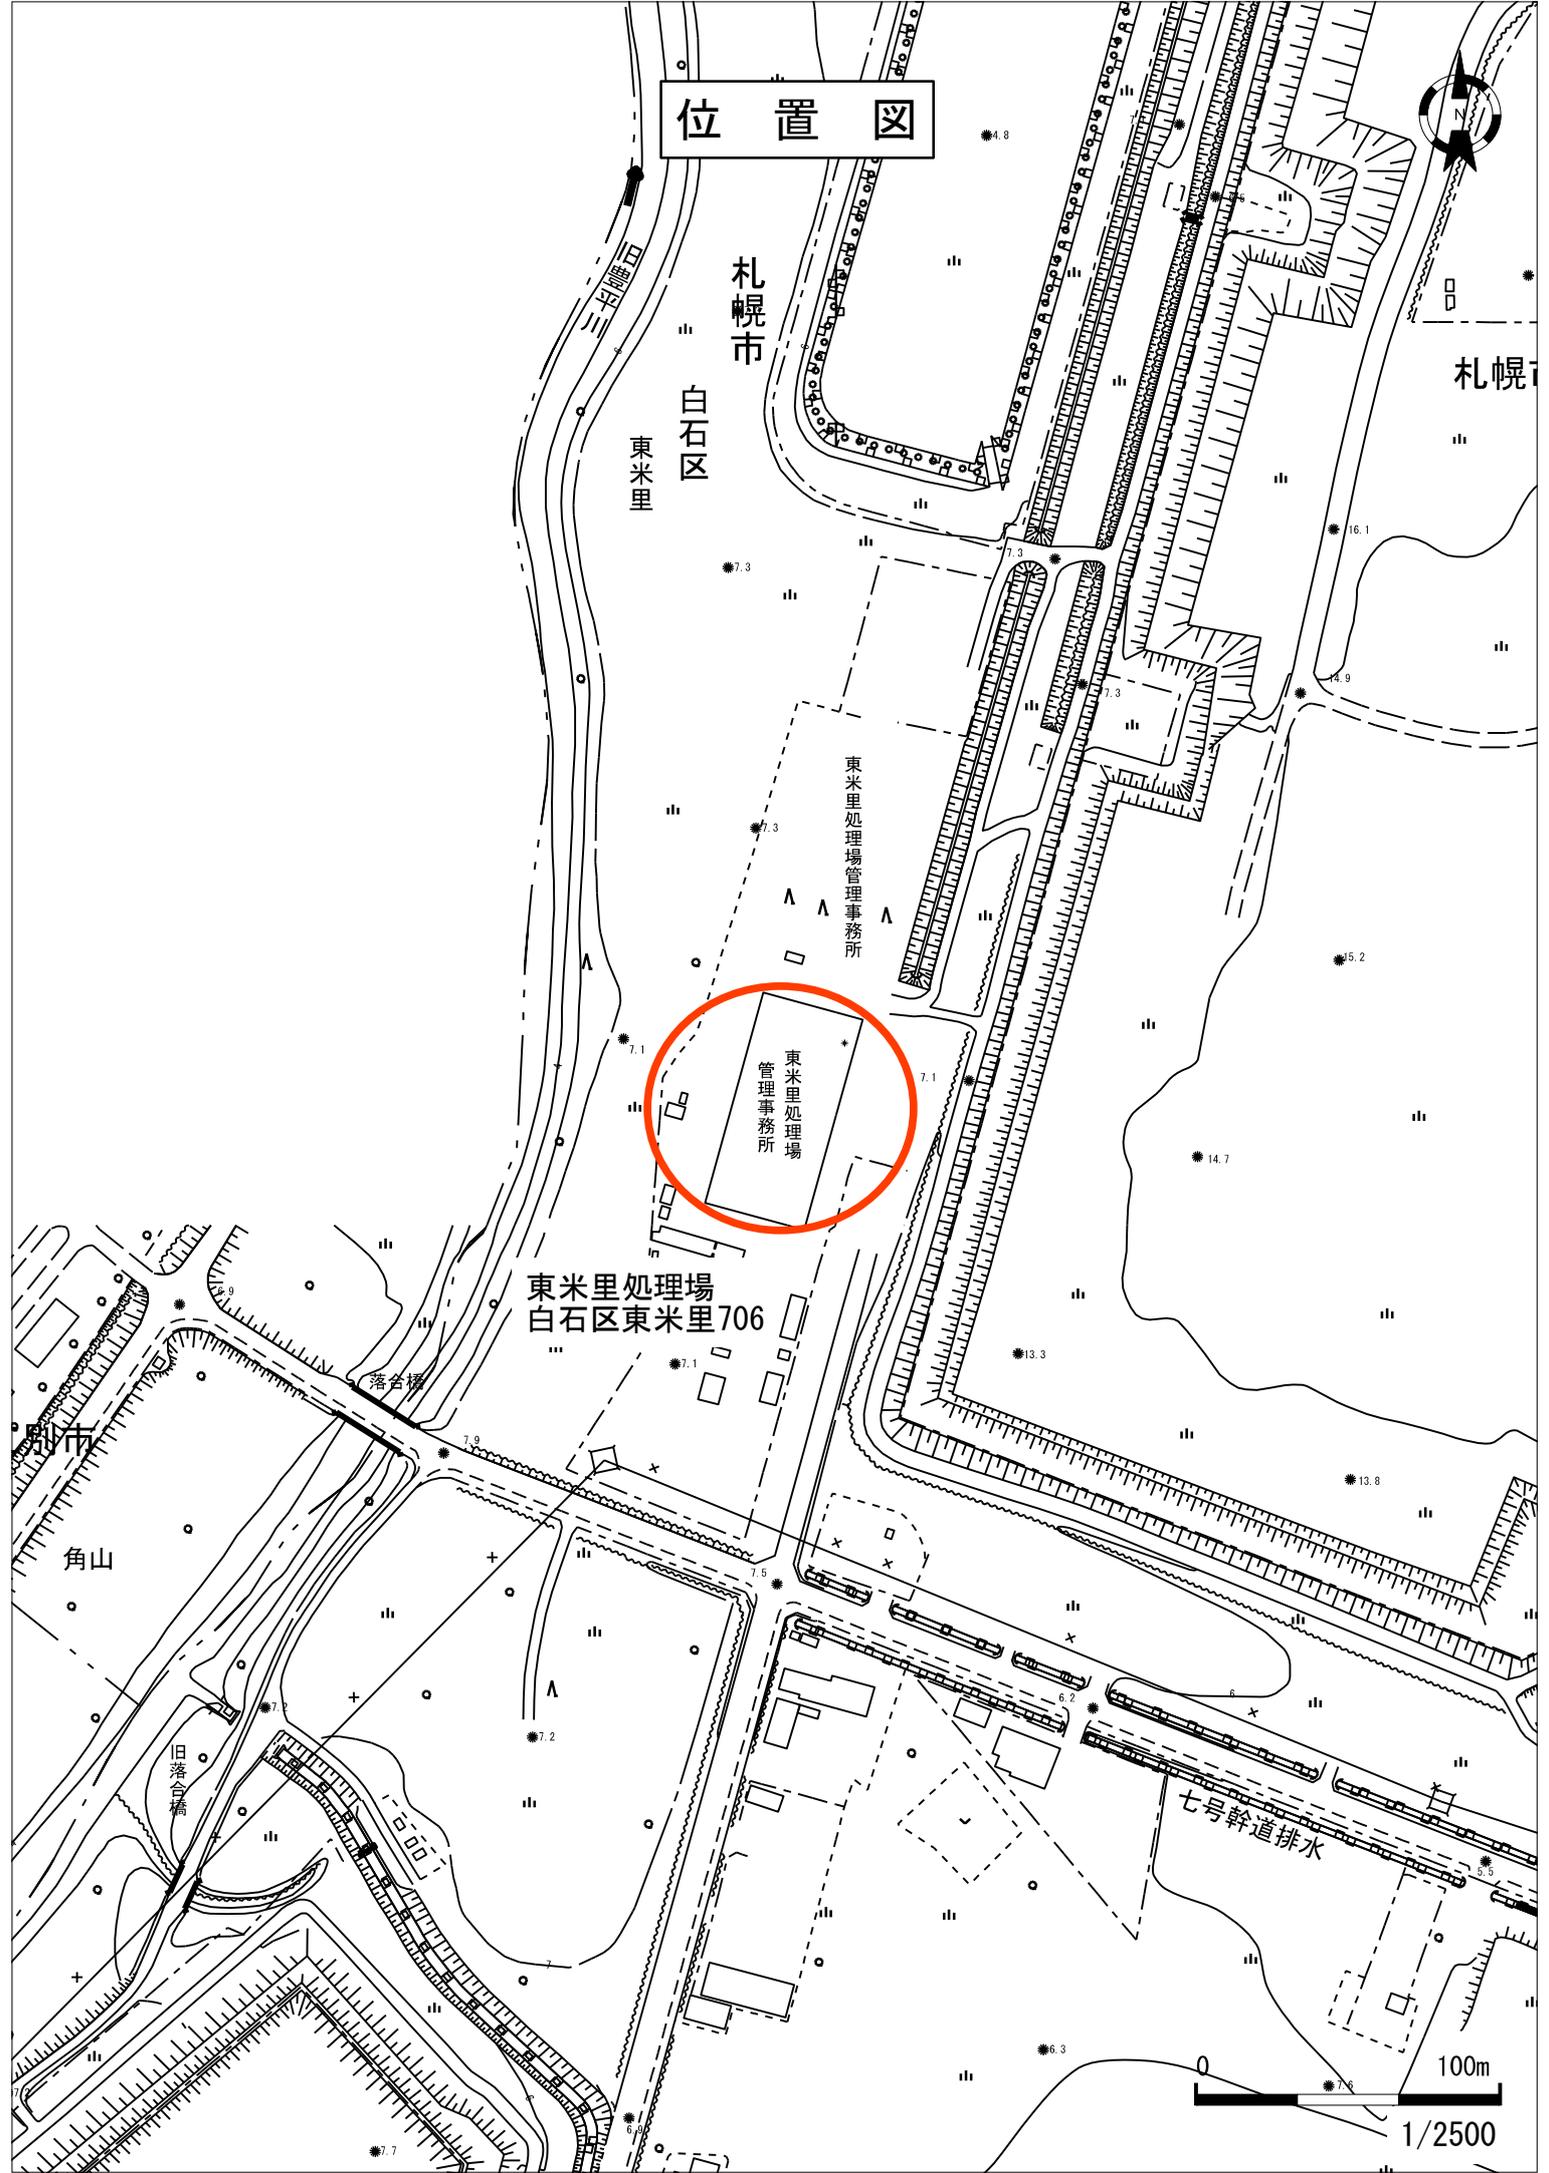

除雪業務委託説明書	
I.業務名	
山本処理場除雪業務	
II.履行場所	
山本処理場（厚別区厚別町山本1065番地）～ 3,200㎡	
東米里処理場（白石区東米里706番地）～ 3,550㎡	
搬入路新雪除雪 ～ 3.6km	
搬入路路面整正 ～ 1.6km	
III.業務概要	
搬路新雪除雪工（1.4m ³ ～2.0m ³ 級TS・可変プラウ装着）	予定出動回数:13回
構内新雪除雪工〔山本処理場 1.4m ³ ～2.0m ³ 級TS・可変プラウ装着〕	予定出動回数:13回
構内新雪除雪工〔東米里処理場 1.4m ³ ～2.0m ³ 級TS・可変プラウ装着〕	予定出動回数:13回
要請対応除雪工（1.4m ³ ～2.0m ³ 級TS・可変プラウ装着）	予定出動時間:13時間
要請対応除雪工（0.45m ³ 級BH・ホイール式）	予定出動時間:2時間
搬路路面整正工〔1.4m ³ ～2.0m ³ 級TS・可変プラウ装着〕	予定出動回数:5回
スノーポール設置 設置のみ	50本 一式
スノーポール撤去	50本 一式
IV.履行期間	
令和5年12月1日から令和6年3月22日まで	
V.実施理由	
冬期における、ごみの運搬及び処理業務を円滑に実施するため、構内及び搬路の除雪を業務委託により実施するものである。	
VI.業務仕様書	
札幌市清掃施設除雪業務仕様書による。	


山本処理場 除雪業務委託費内訳書（金抜き）

工 種	種 別	規 格	単 位	予 定 数 量	委 託 費	金 額	摘 要
搬路新雪除雪工 （生活道路）	3.6km	タイヤショベル 1.4m ³ ～2.0m ³ 可変プラウ装着	回	13	円	円	
構内新雪除雪工 （山本処理場）	3,200m ²	タイヤショベル 1.4m ³ ～2.0m ³ 可変プラウ装着	回	13	円	円	
構内新雪除雪工 （東米里処理場）	3,550m ²	タイヤショベル 1.4m ³ ～2.0m ³ 可変プラウ装着	回	13	円	円	
要請対応除雪工		タイヤショベル 1.4m ³ ～2.0m ³ 可変プラウ装着	hr	13	円	円	
要請対応除雪工		バックホウ 0.45m ³ 級 ホイール式	hr	2	円	円	
搬路路面整正工 （生活道路）	1.6km	タイヤショベル 1.4m ³ ～2.0m ³ 可変プラウ装着	回	5	円	円	
スノーポール設置	50本	設置のみ	式	1	円	円	
スノーポール撤去	50本	撤去のみ	式	1	円	円	
小 計						円	
消 費 税 （10%）						円	
合 計						円	

除雪業務内訳書(金抜き)

工 種	種 別	単位	委 託 価 格 (税抜き価格)	消 費 税 (10%)	委 託 費 (税込み価格)	摘要
搬路新雪除雪工 (生活道路 3.6km)	タイヤショベル 1.4m ³ ~2.0m ³ ・ 可変プラウ装着	回	円	円	円	1
構内新雪除雪工 (山本処理場 3,200m ²)	タイヤショベル 1.4m ³ ~2.0m ³ ・ 可変プラウ装着	回	円	円	円	2
構内新雪除雪工 (東米里処理場3,550m ²)	タイヤショベル 1.4m ³ ~2.0m ³ ・ 可変プラウ装着	回	円	円	円	3
要請対応除雪工	タイヤショベル 1.4m ³ ~2.0m ³ ・ 可変プラウ装着	hr	円	円	円	4
要請対応除雪工	バックホウ 0.45m ³ 級 ホイール式	hr	円	円	円	5
搬路路面整正工 (搬 路 1.6km)	タイヤショベル 1.4m ³ ~2.0m ³ ・ 可変プラウ装着	回	円	円	円	6
スノーポール設置	設置のみ	式	円	円	円	7
スノーポール撤去	撤去のみ	式	円	円	円	8


山本処理場 搬入路除雪範囲 (山本東地区)

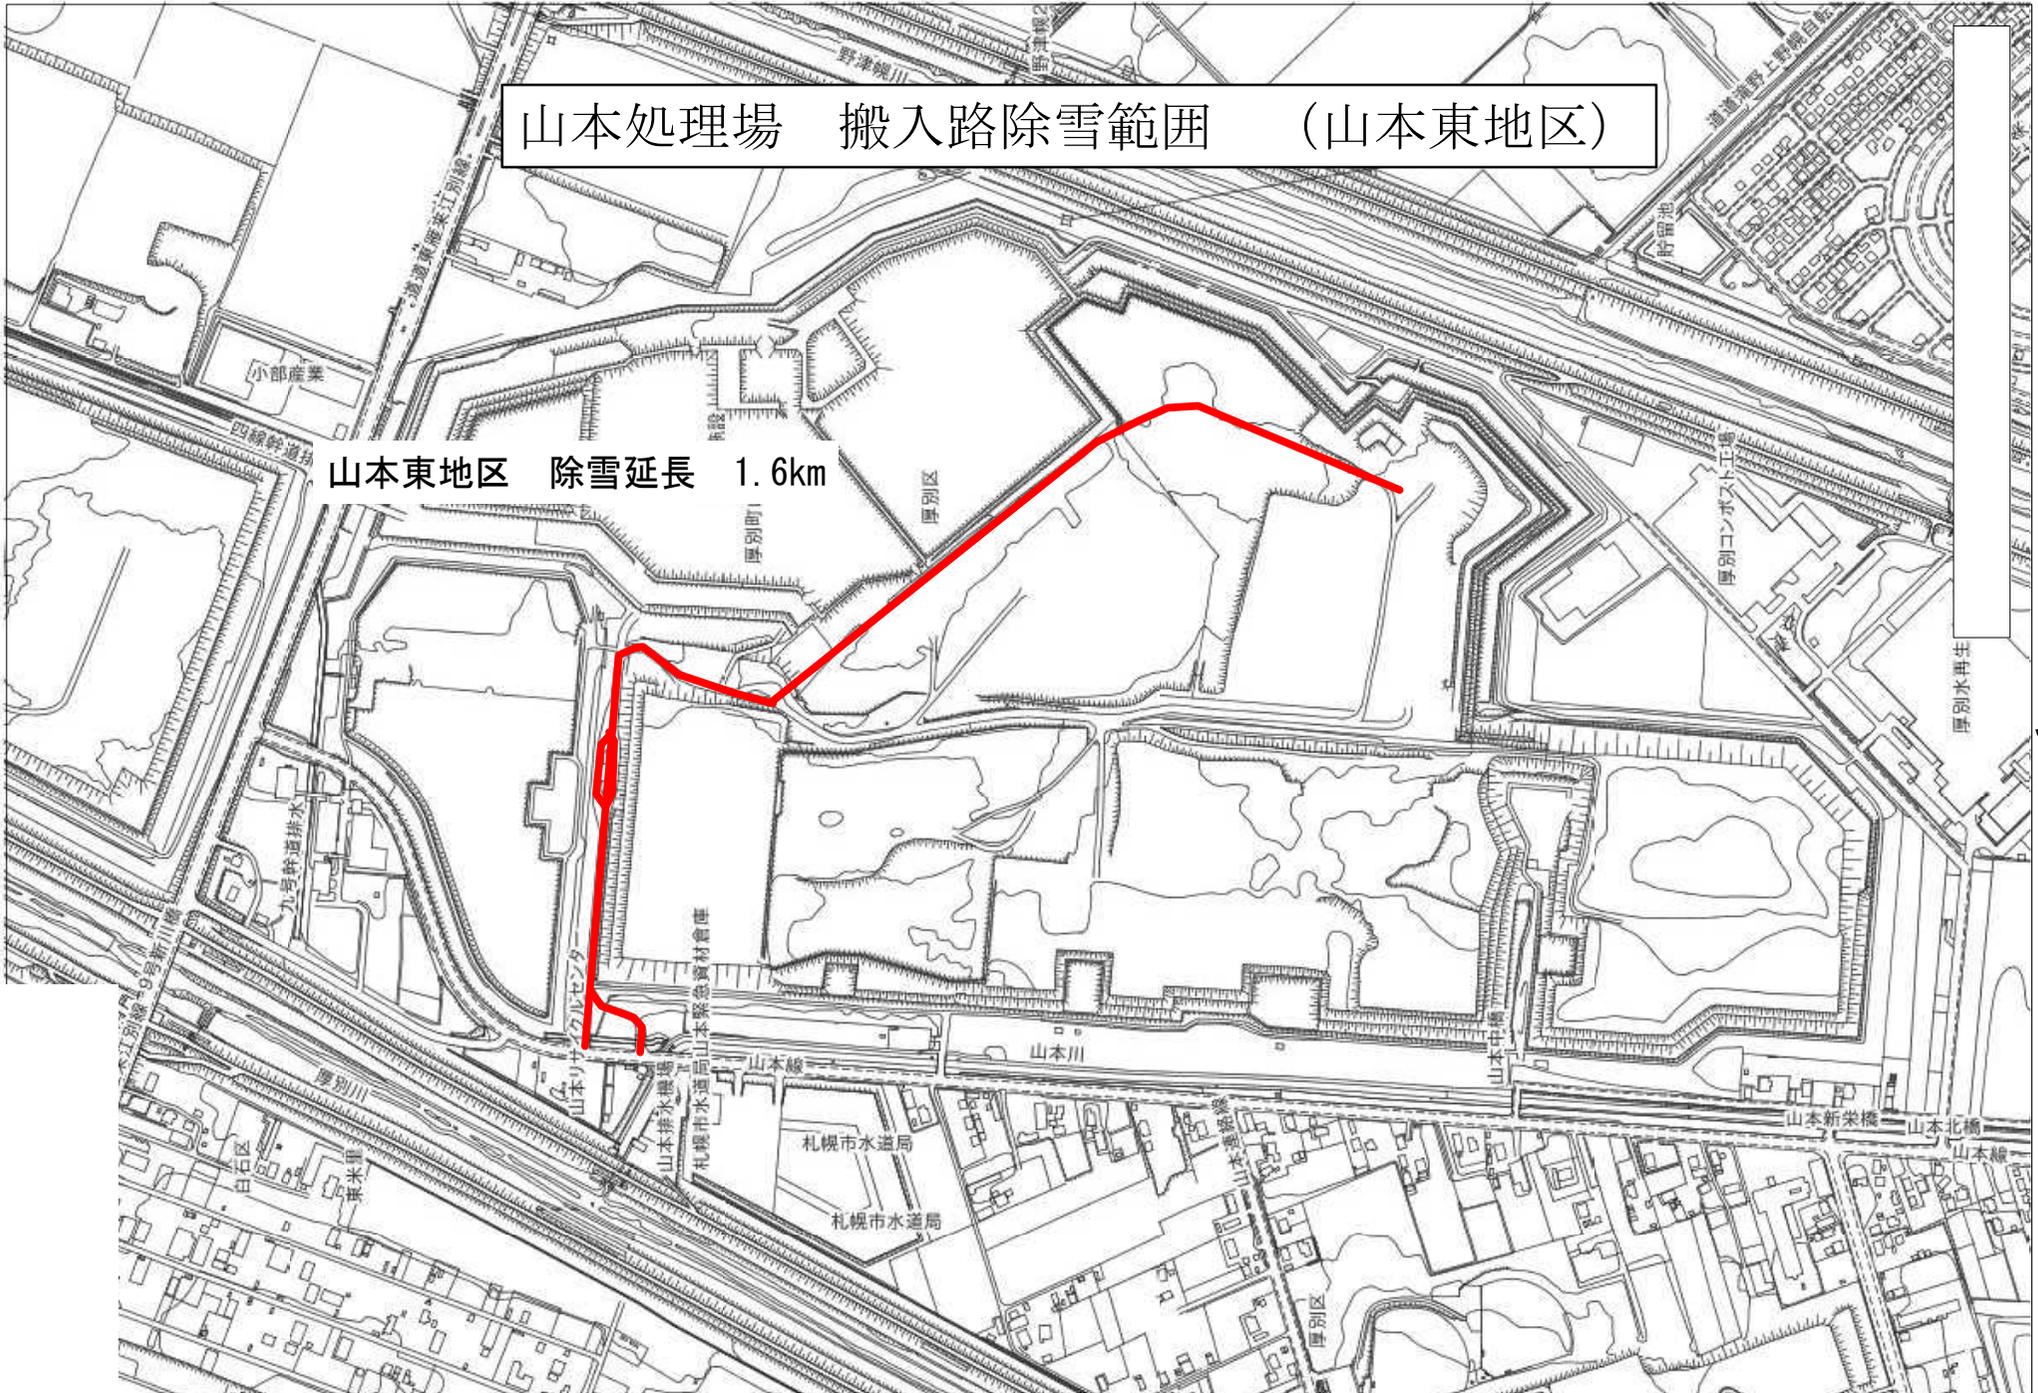

山本東地区 除雪延長 1.6km

札幌市環境局環境事業部	課名	課長	係長	設計主任	製図	業務名	山本処理場除雪業務	図番 1/5
	処理場管理事務所					図面名	搬入路 除雪範囲詳細図	

山本処理場 搬入路除雪範囲 (山本北地区、東米里地区)

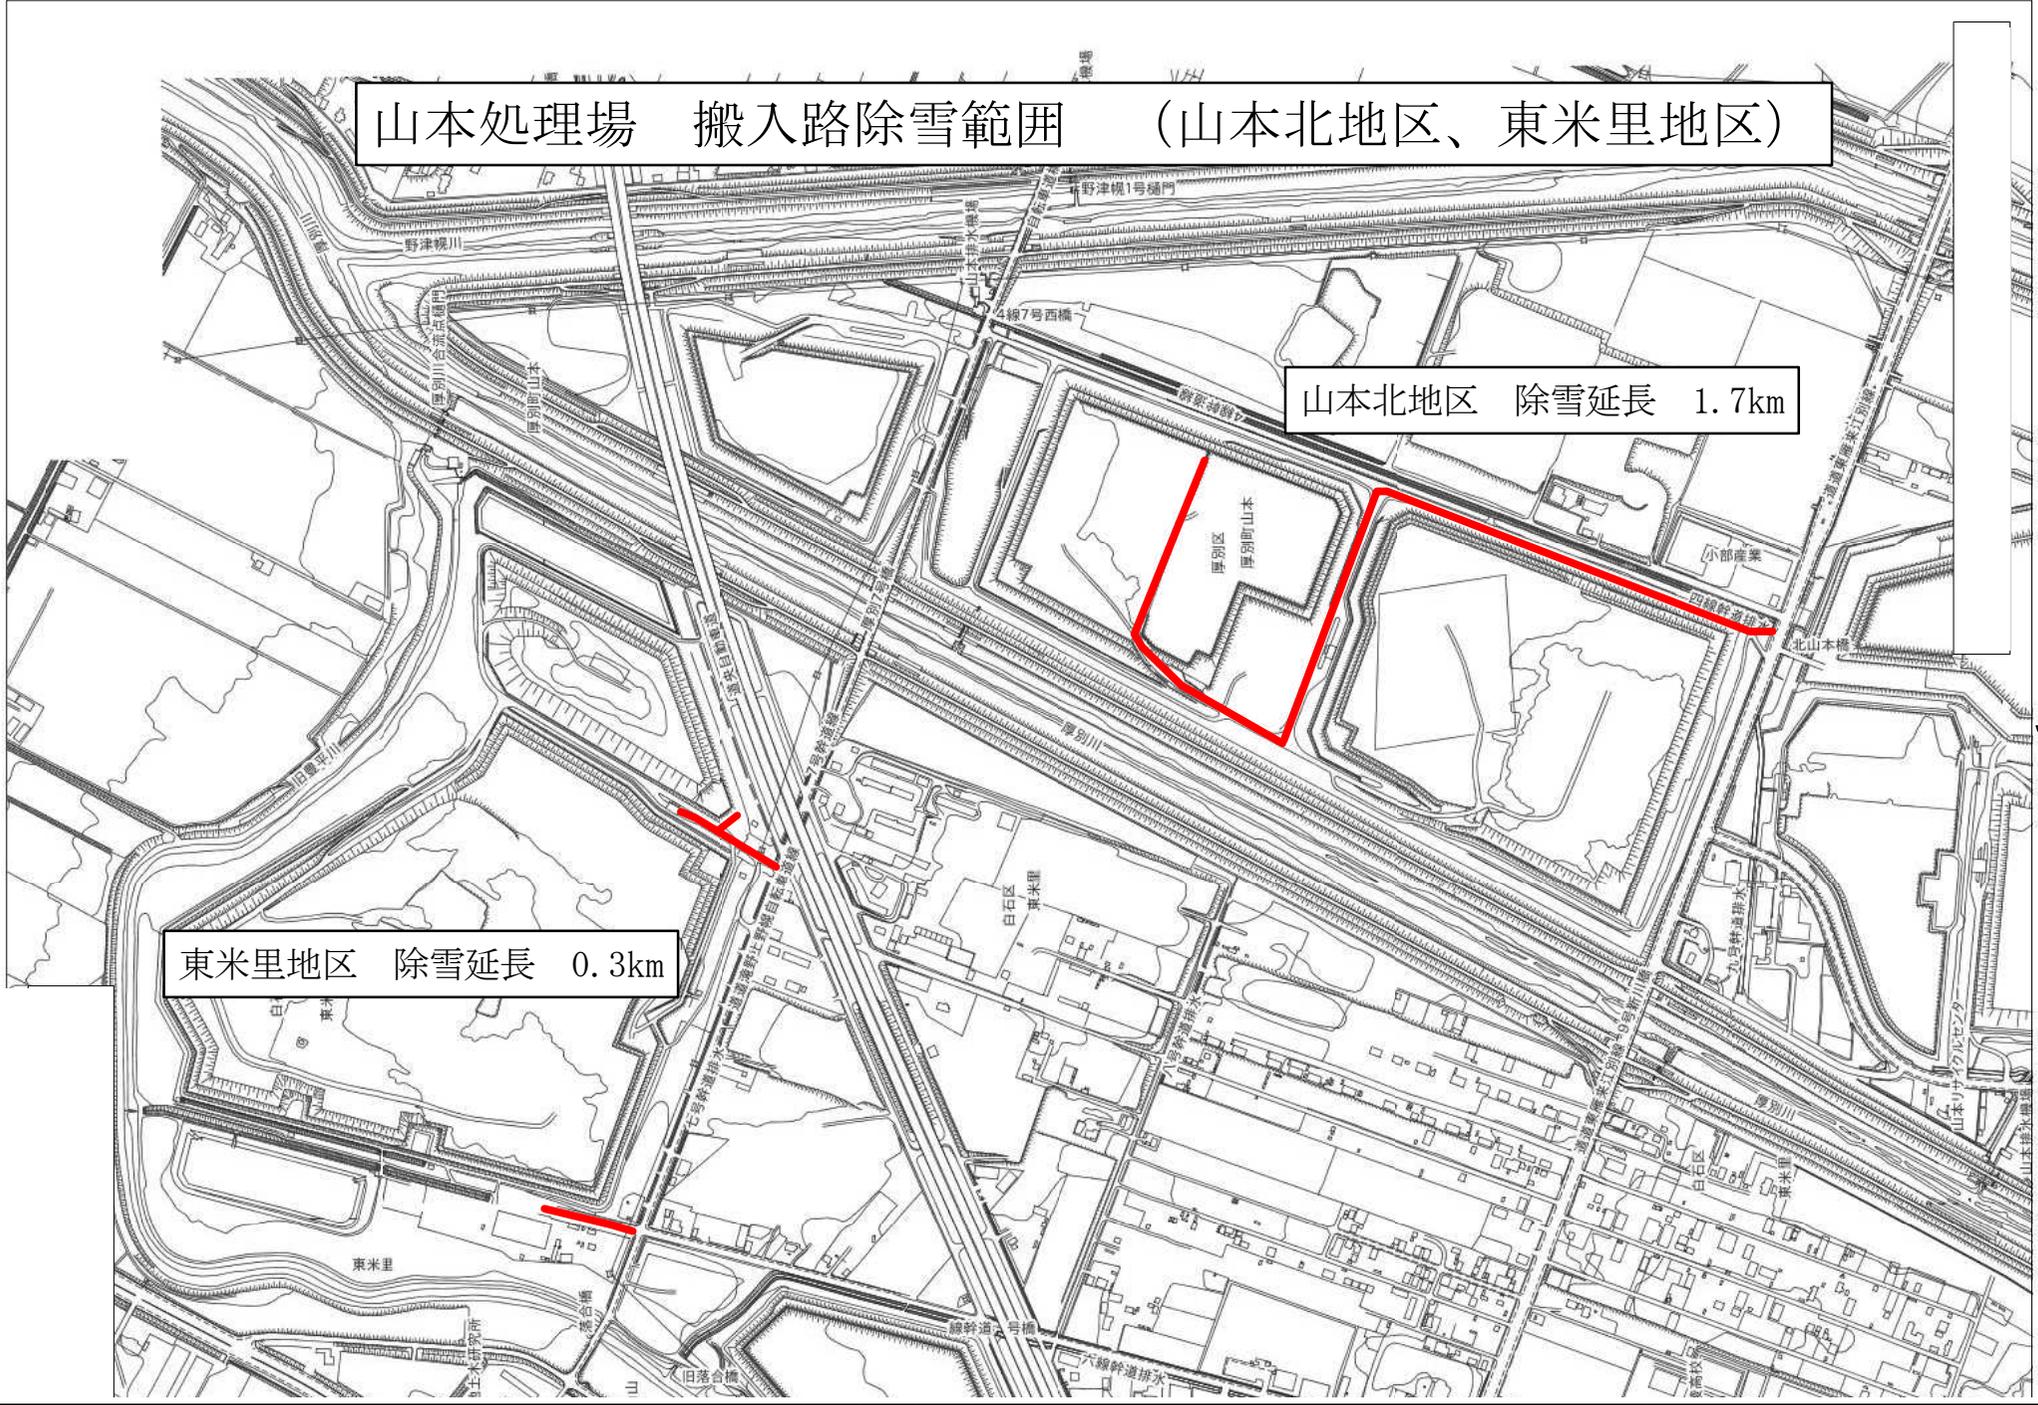

東米里地区 除雪延長 0.3km

山本北地区 除雪延長 1.7km


札幌市環境局環境事業部	課名	課長	係長	設計主任	製図	業務名	山本処理場除雪業務	図番 2 / 5
	処理場管理事務所					図面名	搬入路 除雪範囲詳細図	

山本処理場 搬入路路面整正除雪範囲



山本東地区 路面整正延長 1.6km

山本処理場 除雪範囲

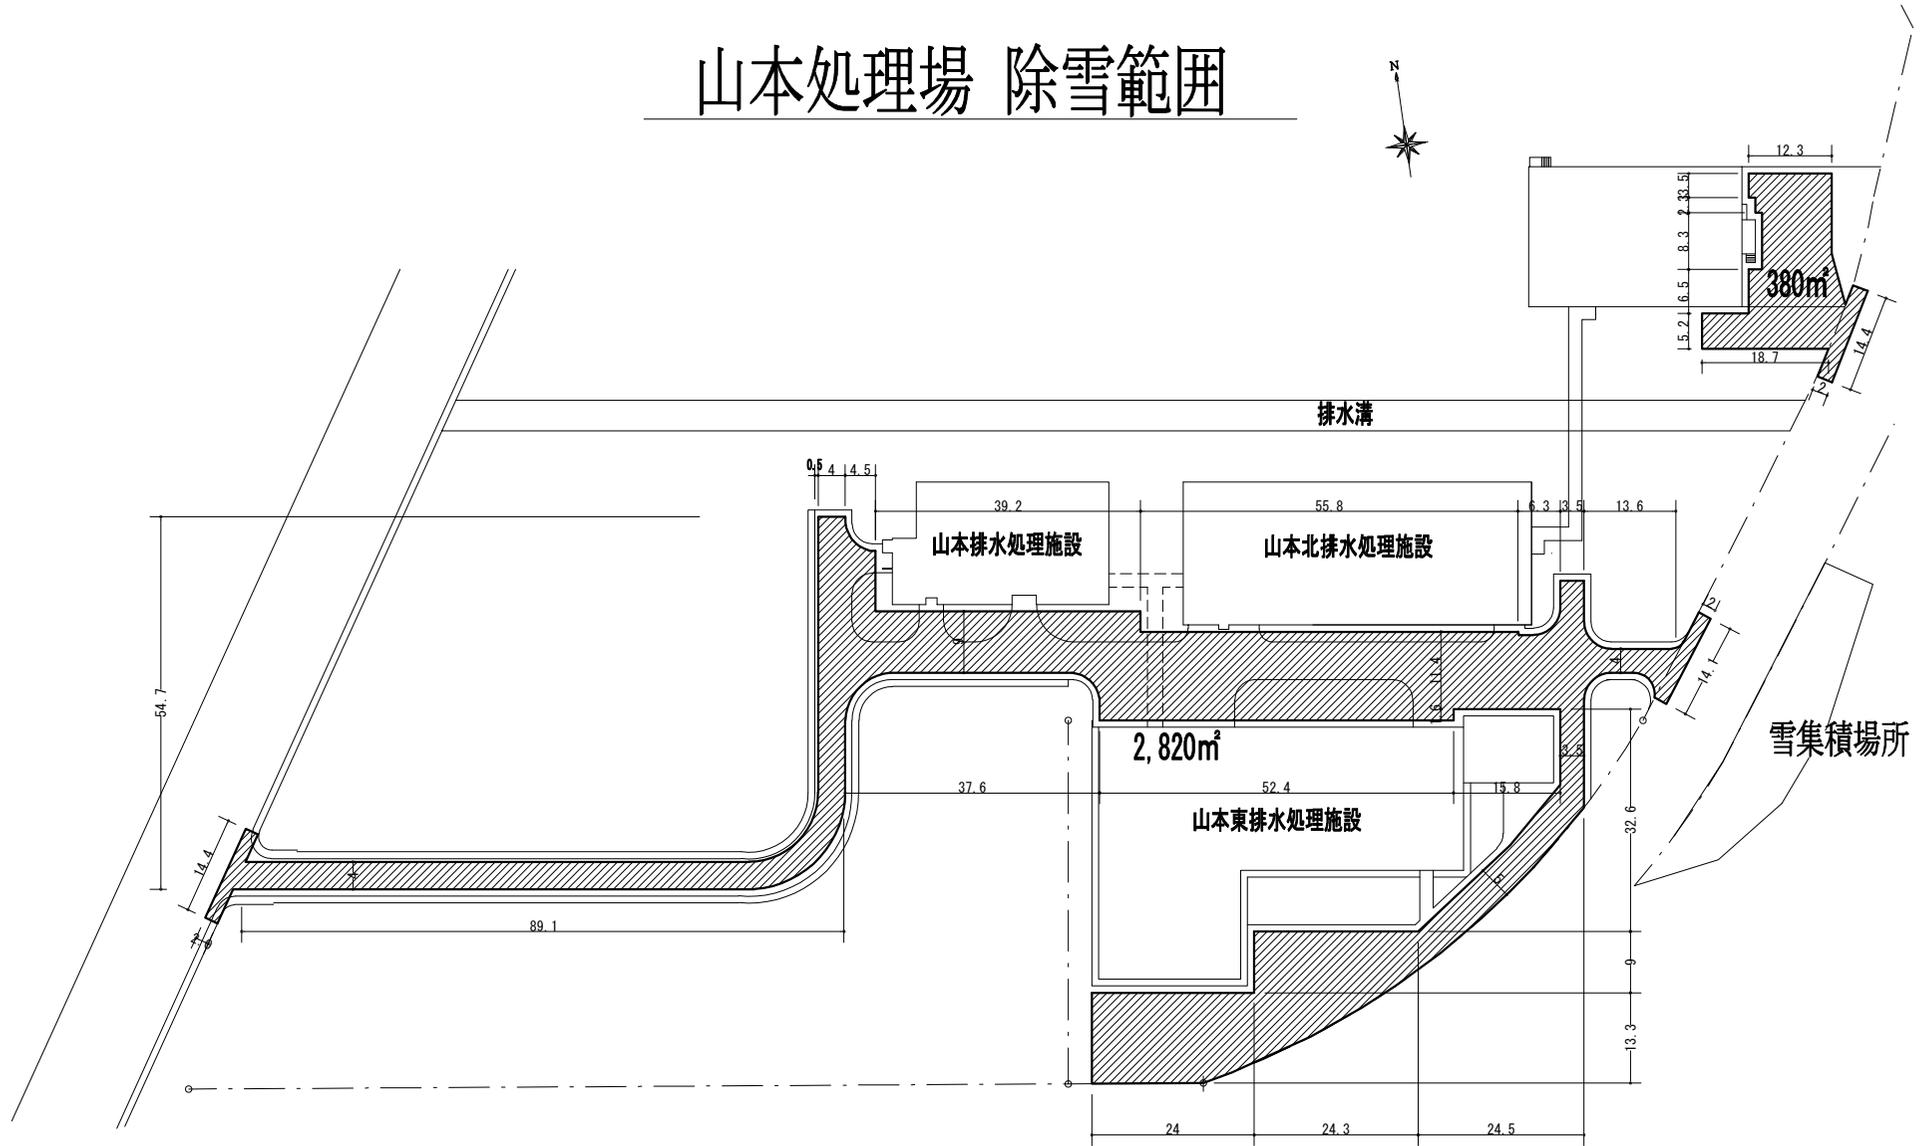

構内除雪工 3,200^m²

札幌市環境局環境事業部

課名	課長	係長	設計	製図	(参考図)
処理場管理事務所					

業務名	山本処理場除雪業務
図面名	山本処理場 除雪範囲詳細図

図面番号	4 / 5
SCALE	1/800

東米里処理場 除雪範囲

