


山本処理場圧送管洗浄 等業務




東米里地区草刈場所

集水槽等周辺 7カ所


1588㎡

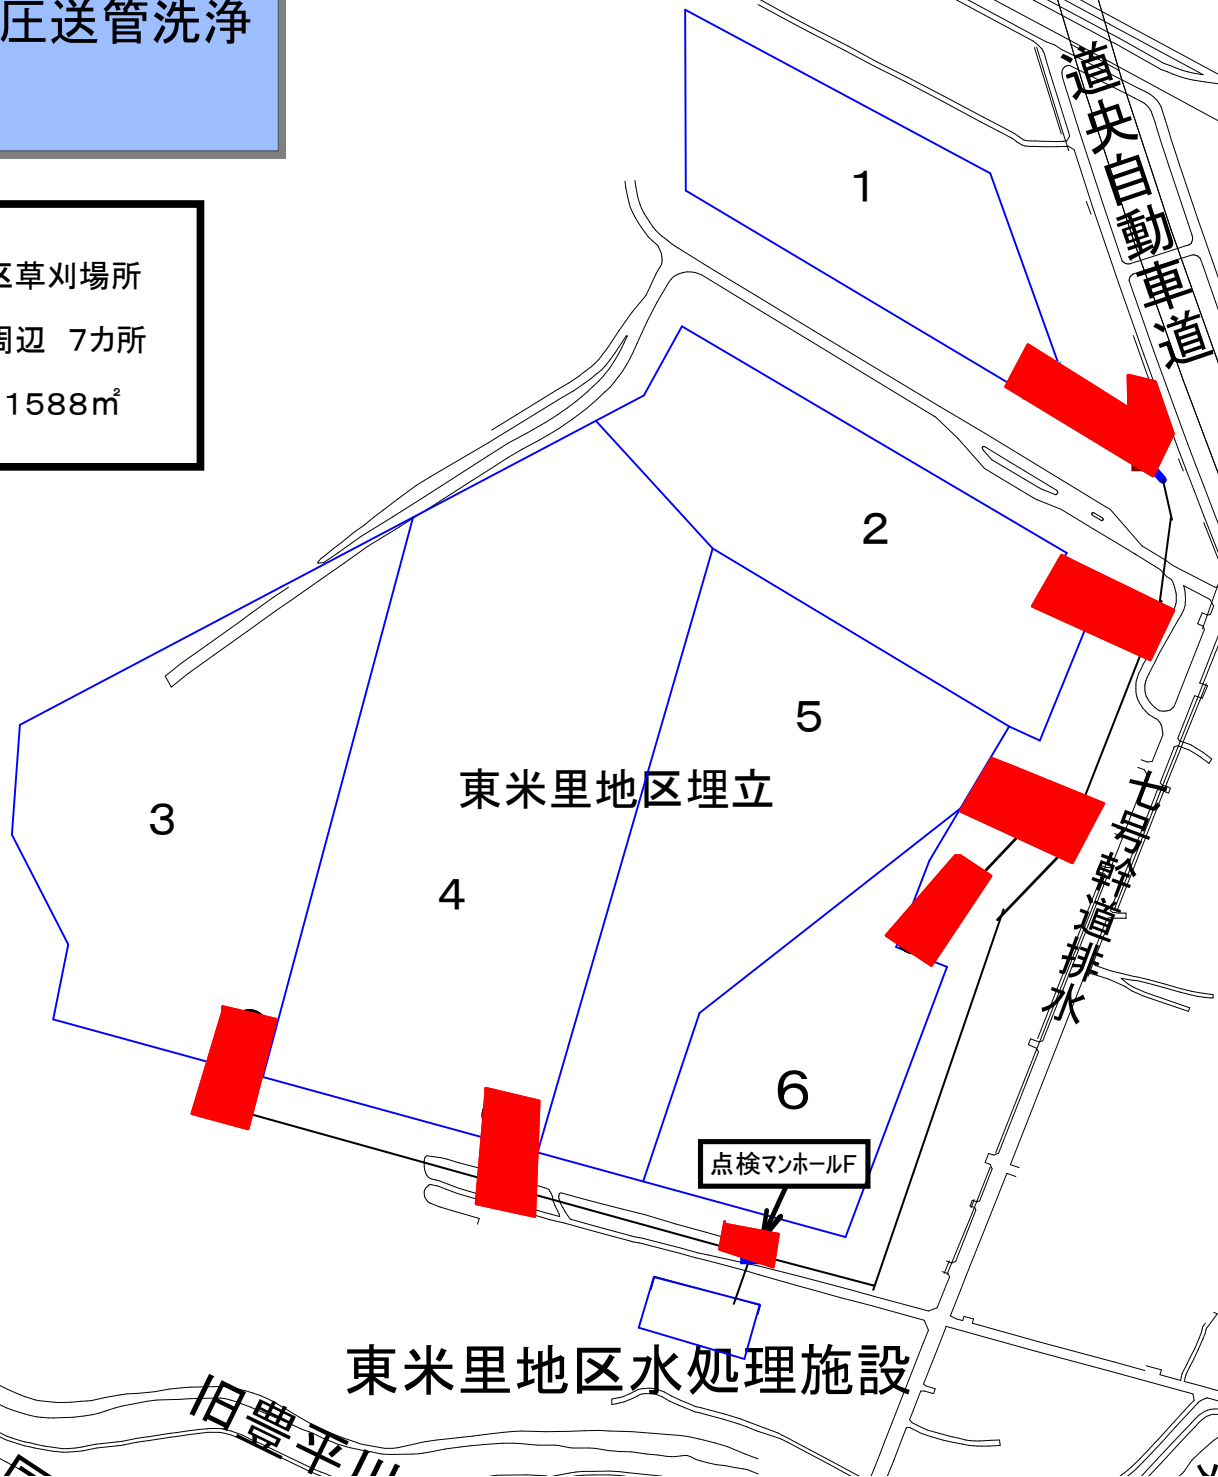

山本処理場圧送管洗浄等業務

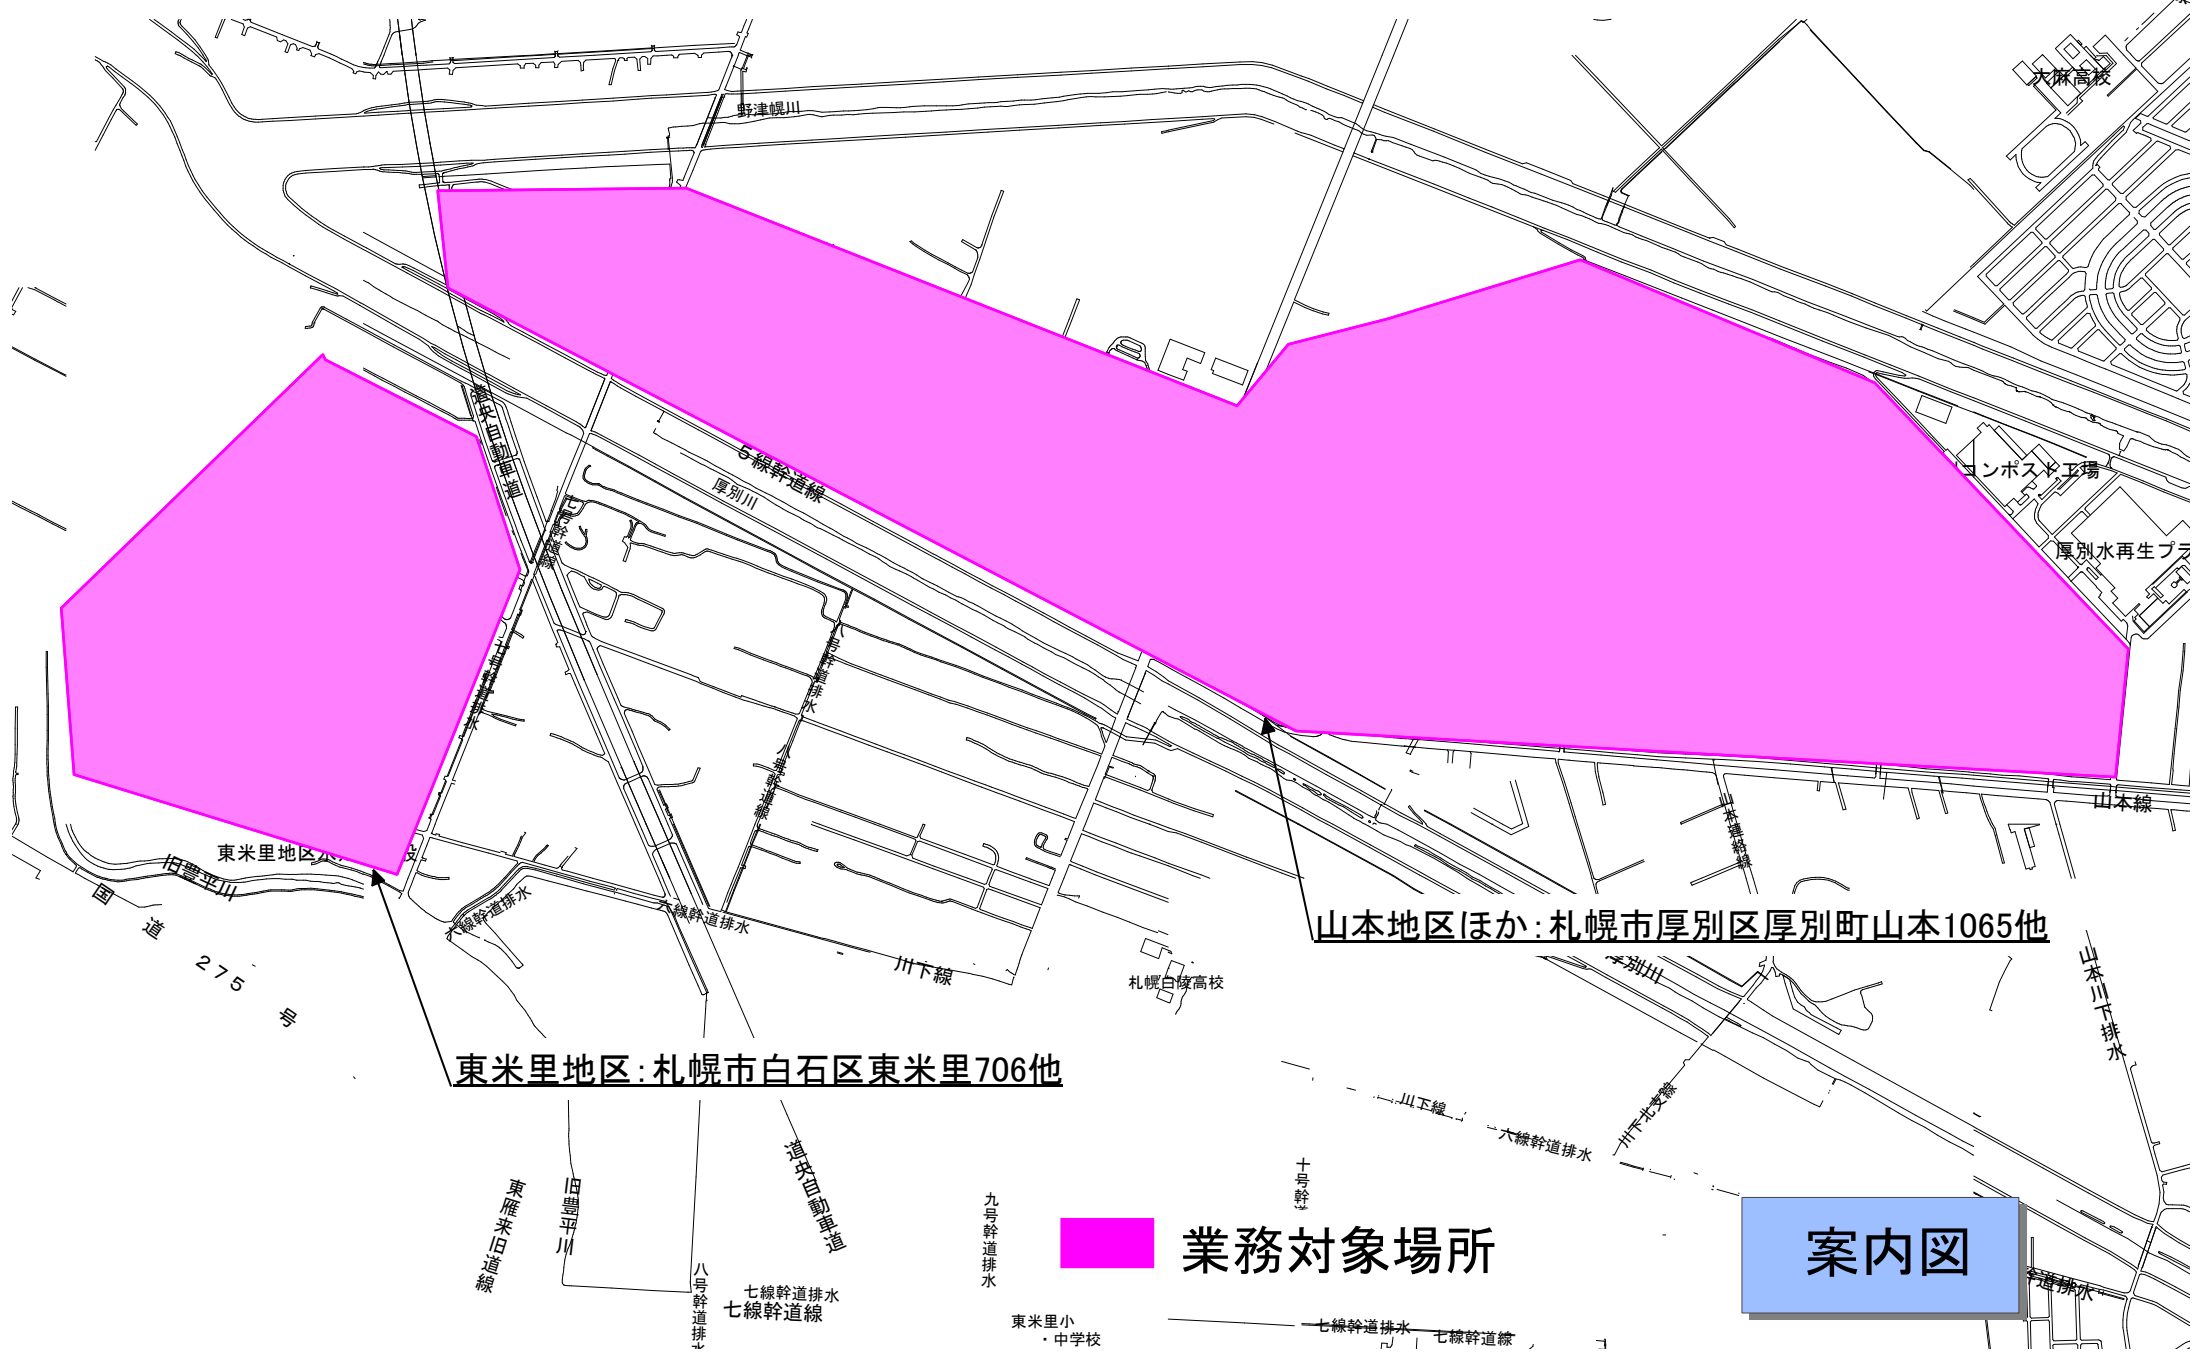

圧送管清掃

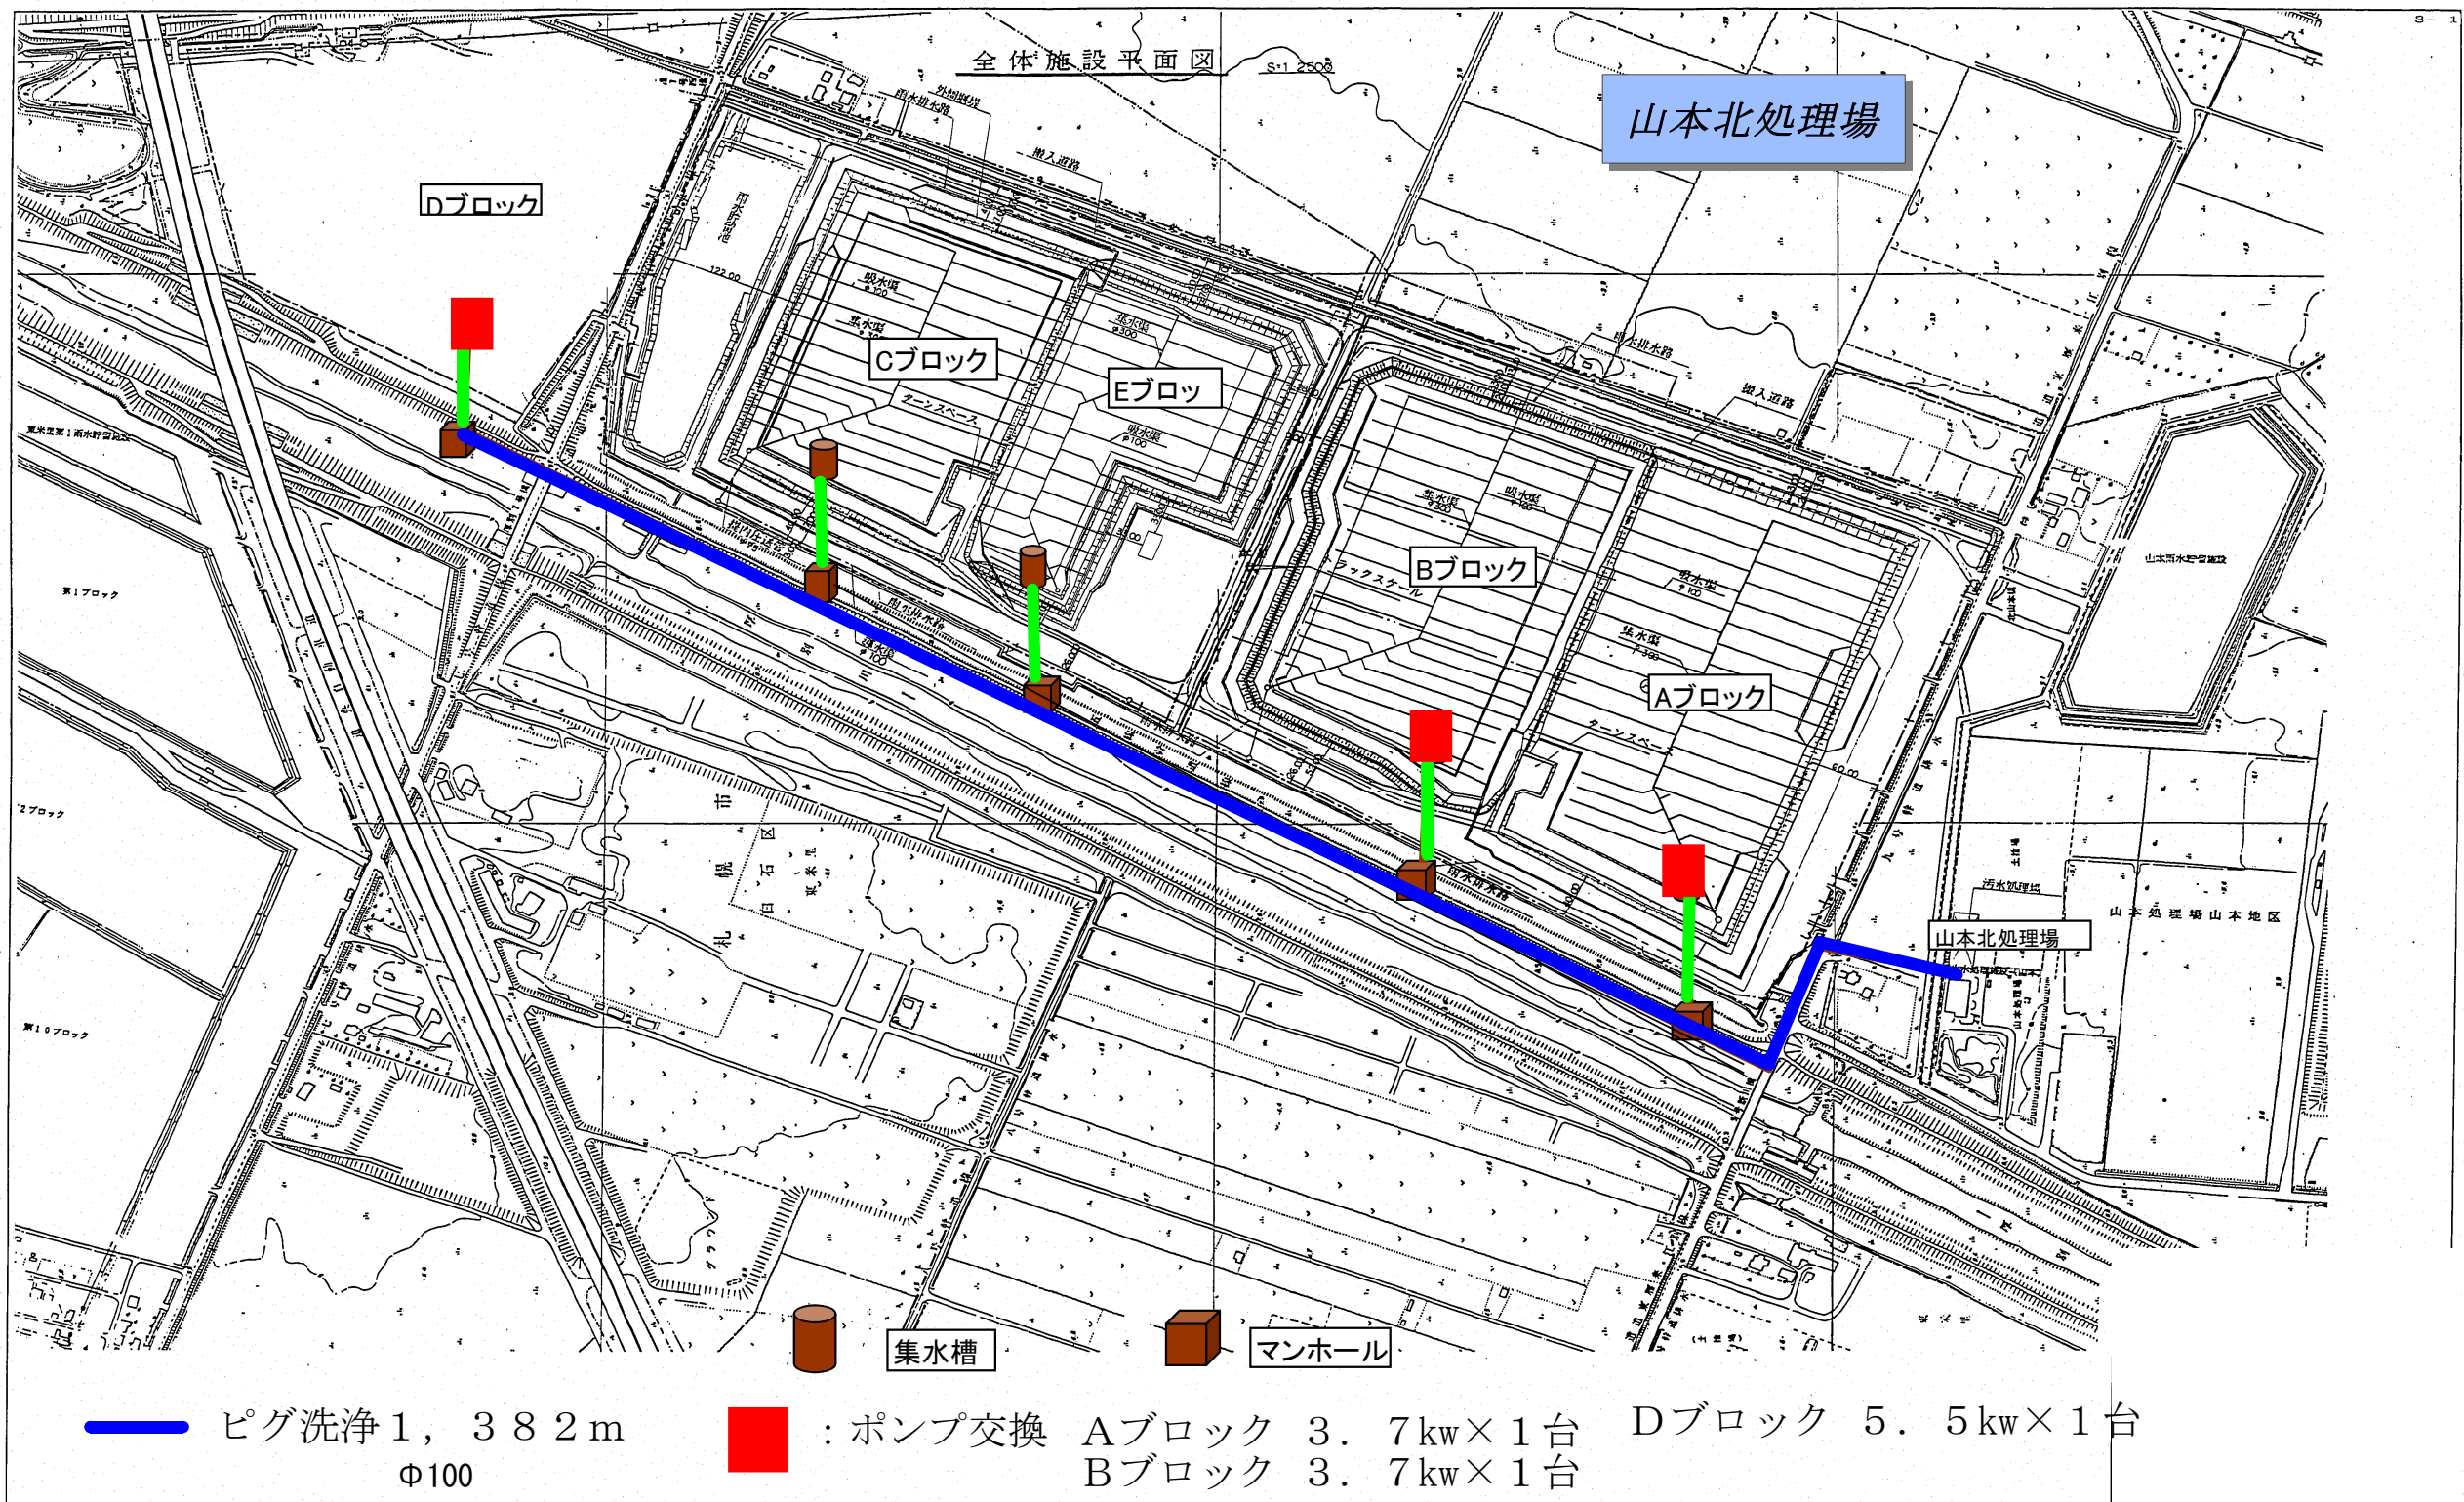

山本処理場圧送管洗 浄等業務

No.4 点検孔

集水槽A

山本処理場

山本地区水処理施設

D

A

E

山本東地区埋立
C B

厚別コンポスト工場

厚別水再生
プラザ

A

F

E

G

B 山本地区埋立
D

D

C

集水槽B

圧送管洗浄


- 集水槽
- 点検孔
- 集水マンホール
- ポンプ交換
- 高圧洗浄(山本地区) 658m
- 高圧洗浄(山本東地区) 311m
- ポリピグ洗浄(山本東地区管径φ100) 548m
- ポリピグ洗浄(山本東地区管径φ150) 1,521m

山本地区 集水槽A 5.5kw×2台 山本東地区 A・Cブロック 3.7kw×2台
集水槽B 5.5kw×2台 Bブロック 5.5kw×1台

山本
連絡線


山本線

東米里処理場平面図

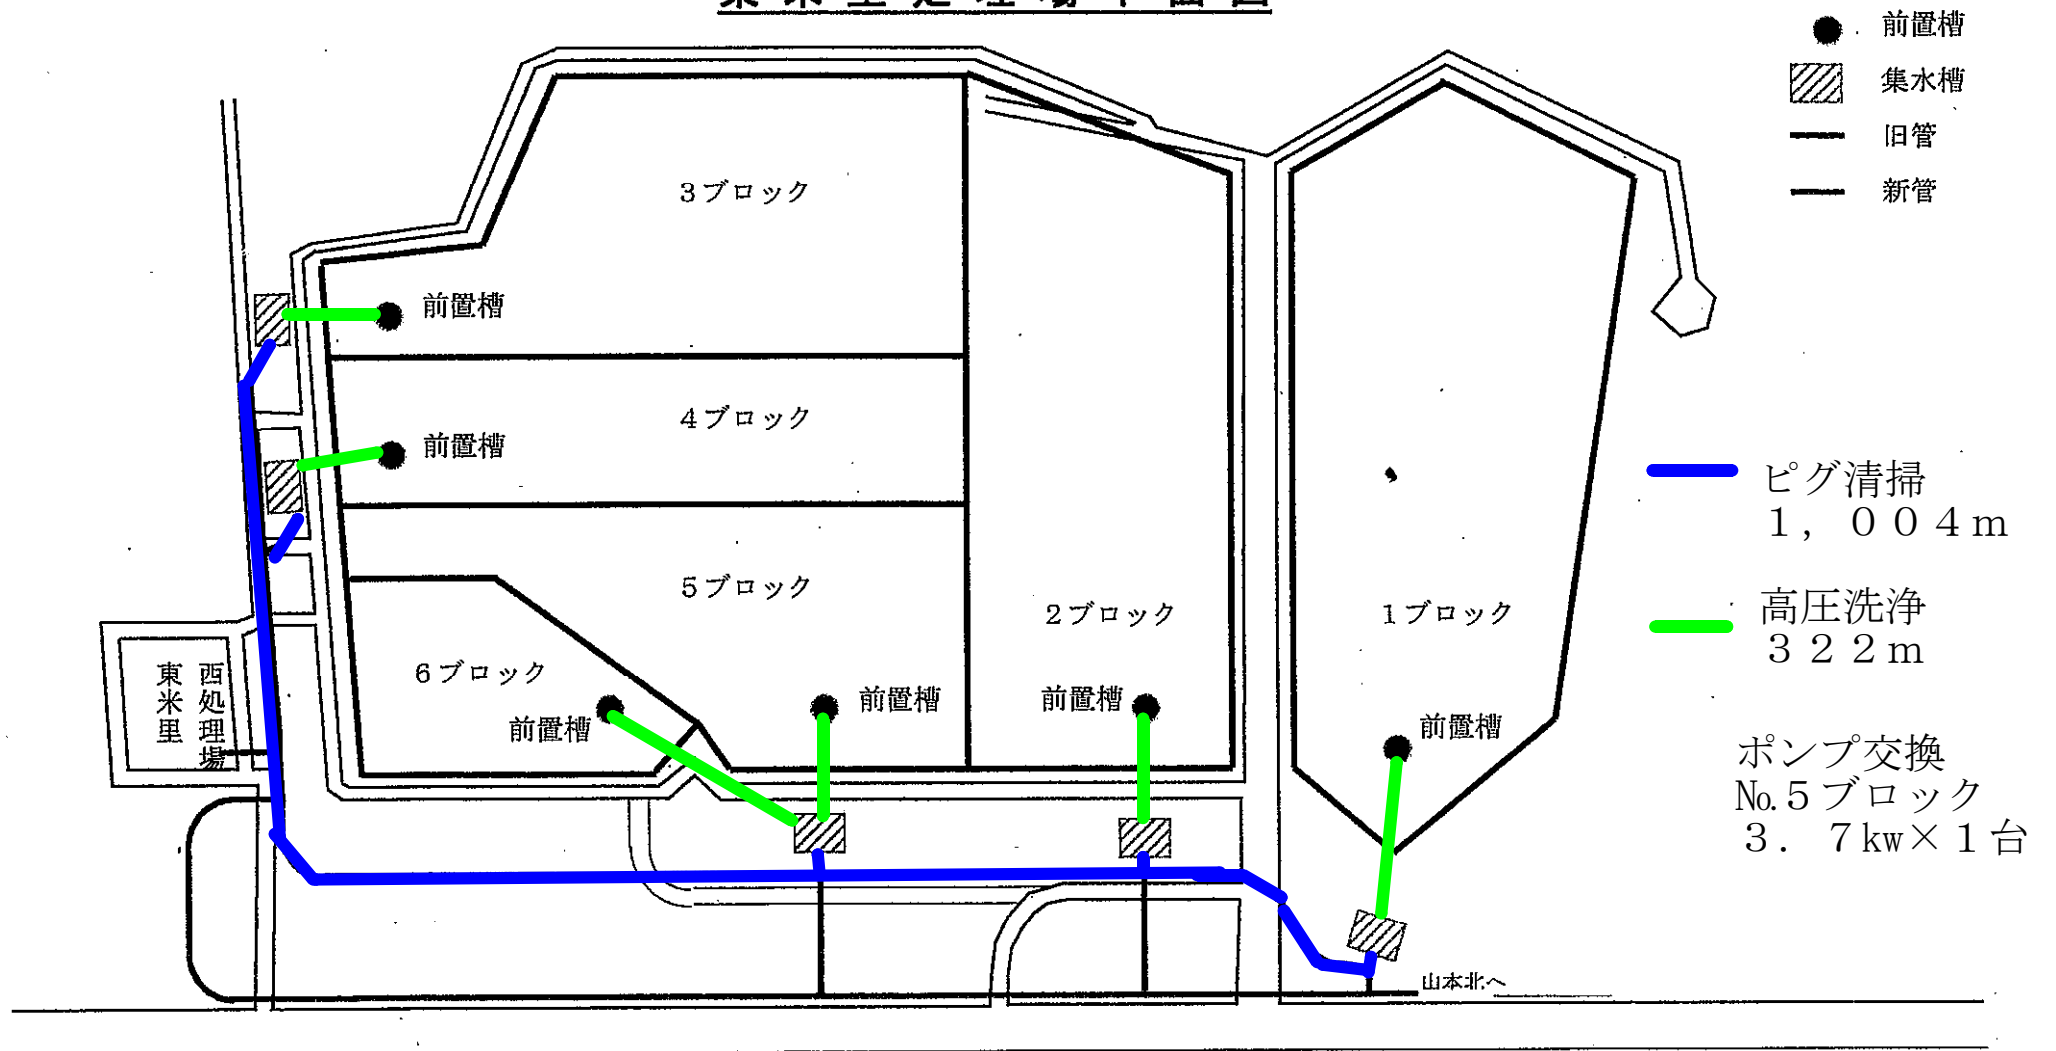

東米里処理場圧送管清掃

山本処理場圧送管洗
浄等業務

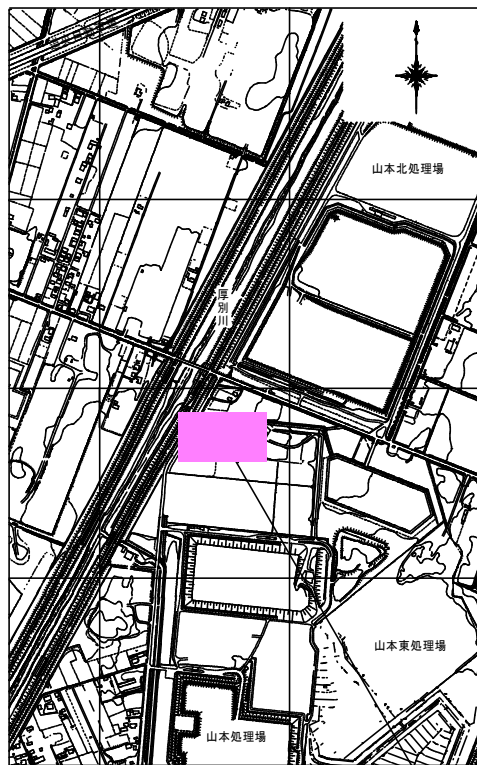


札幌市厚別区厚別町山本1065番地他

山本処理場位置図


特記事項

1) は、施工箇所を示す。 130, 131

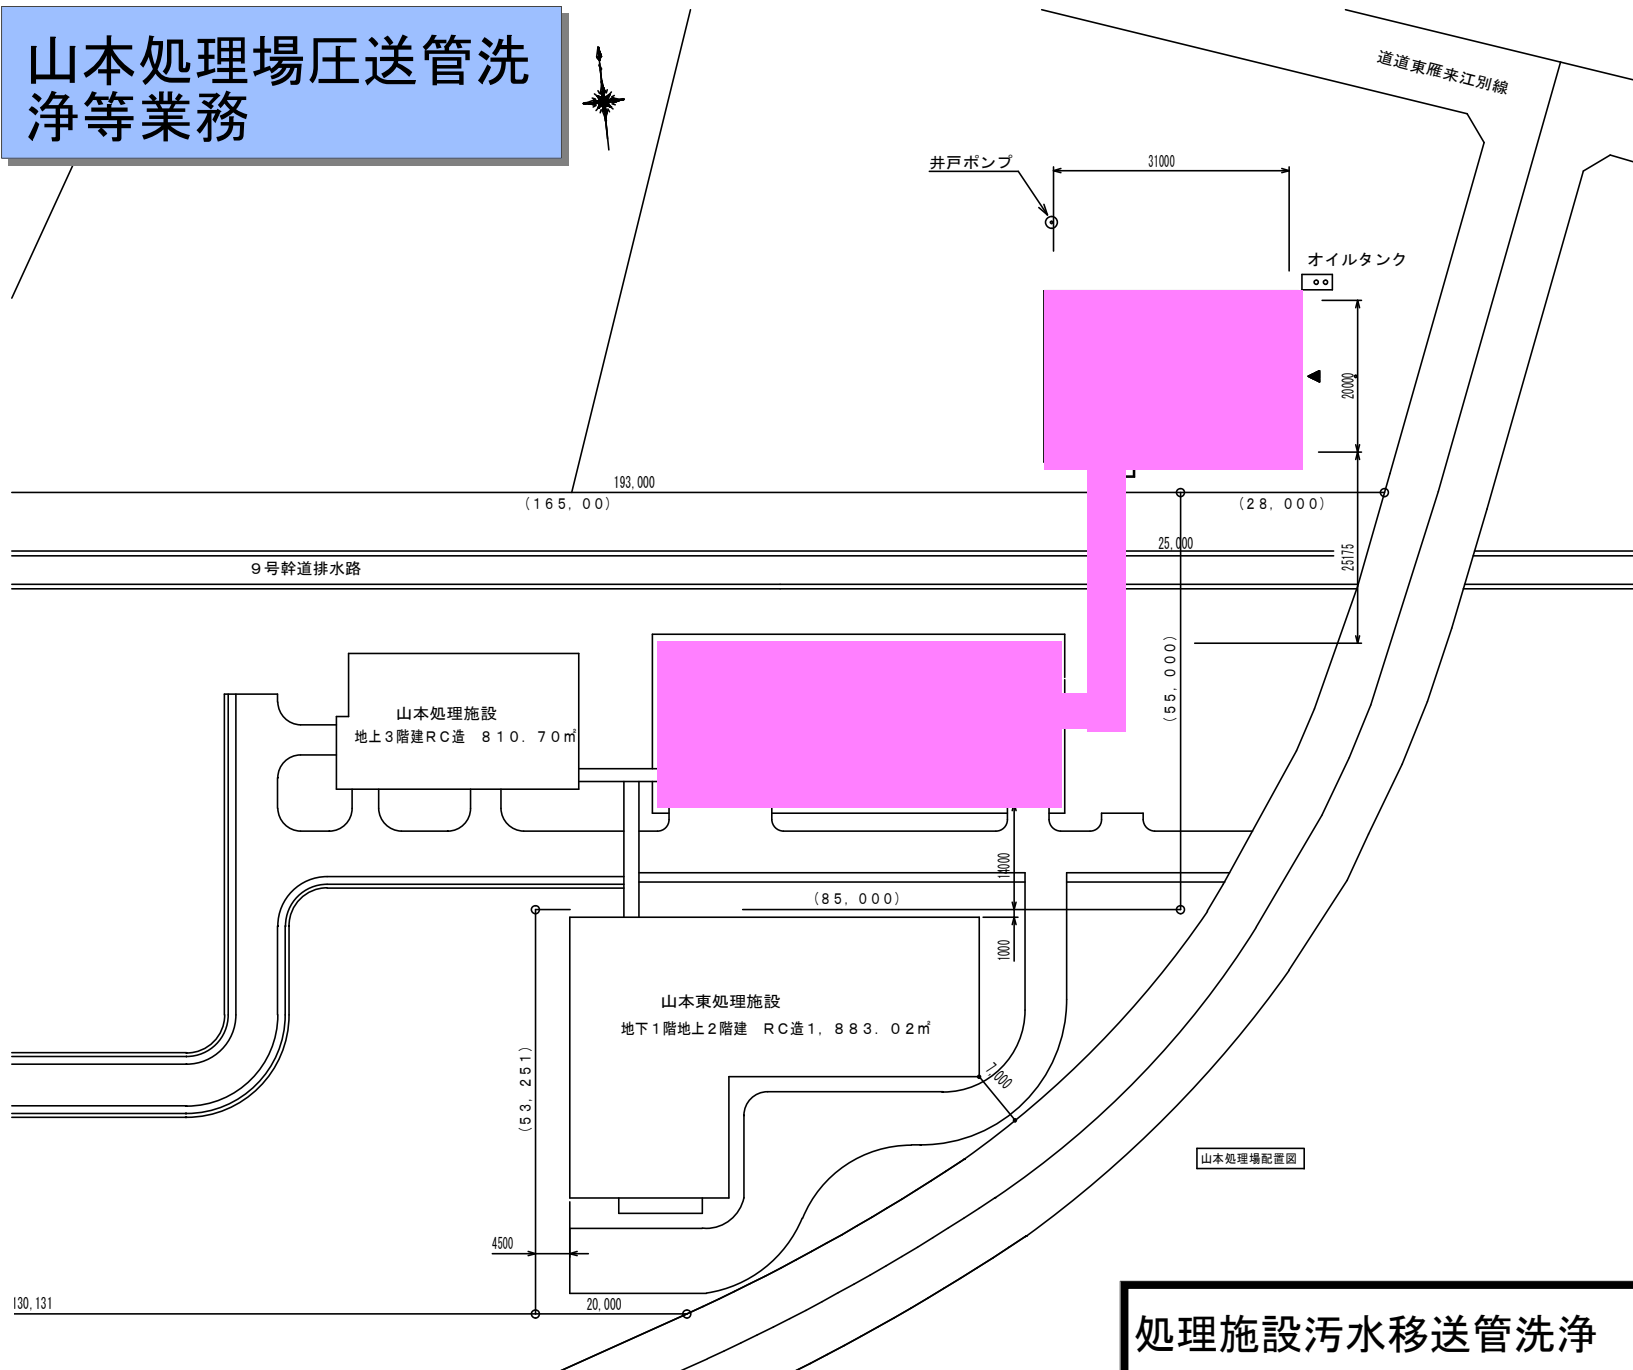

处理施設污水移送管洗淨

配置図

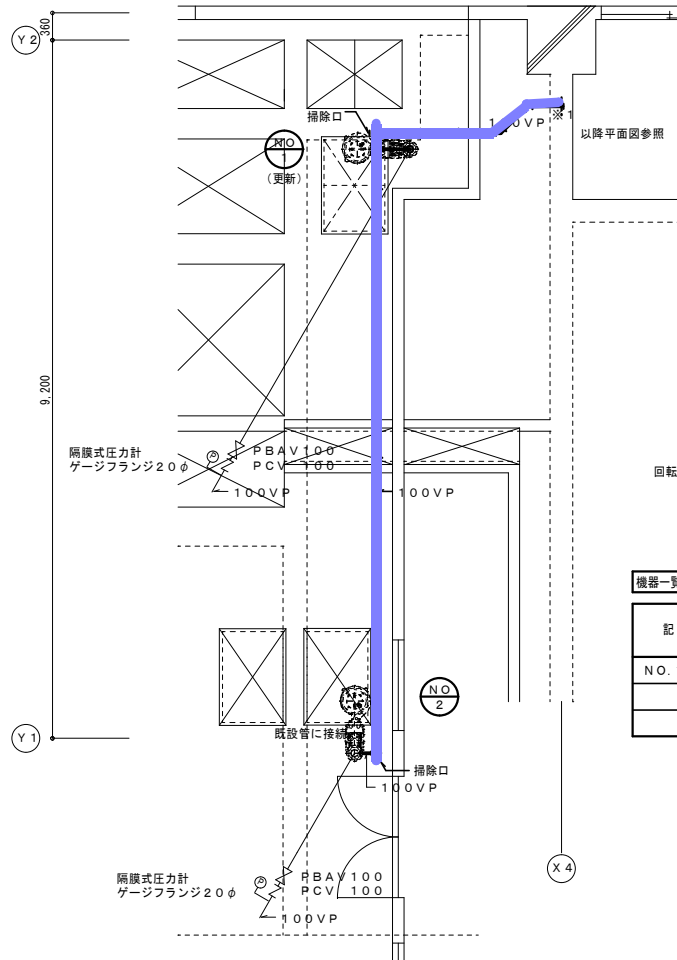

山本北処理施設 1階平面図


[注記]

1. 是は配管フランジを示す。
2. 細線、細文字は既設を示す。


山本処理場圧送管洗 浄等業務

機器一覧表


記号	機器名	型式	仕様	数量	電気容量			設置場所	備考
					φ	V	KW		
NO. 1・2	汚水移送ポンプ	水中型	100φ×1300・ノ/min×20.0m 非自動形	2	3	200	7.5	雑排水槽(1)(2)	エバラ製作所
		ノンクログ	ポンプ着脱装置及び付属品共、ガイドパイプは6.0m、吊り上げチェーンは8.0m						型式: 100DLC57.5
			水中ケーブル8.0m以上						

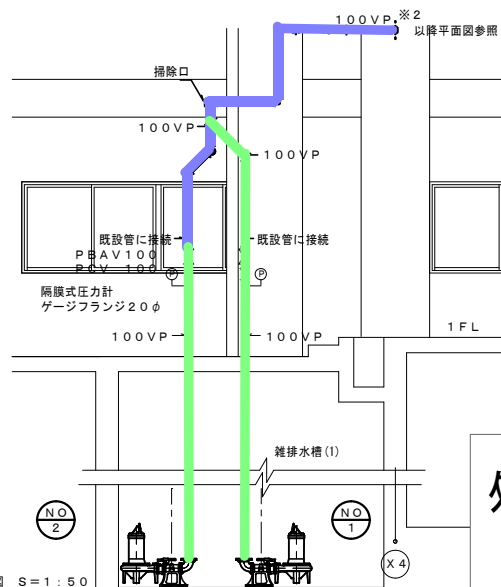

山本北処理施設 断面図 S=1:50

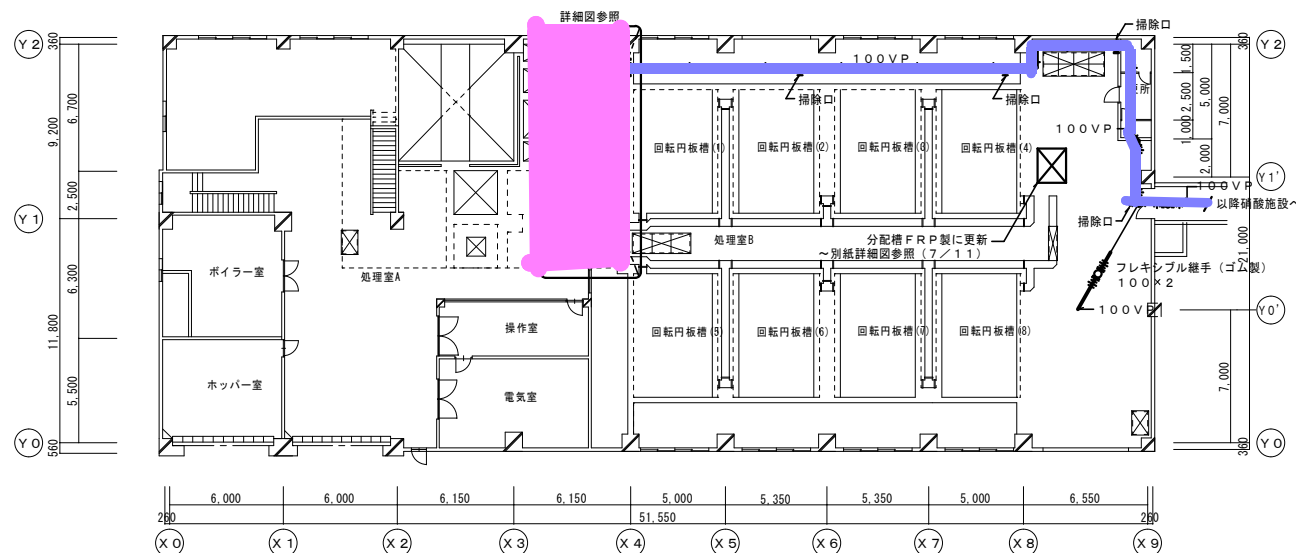

山本北処理施設 1階平面図

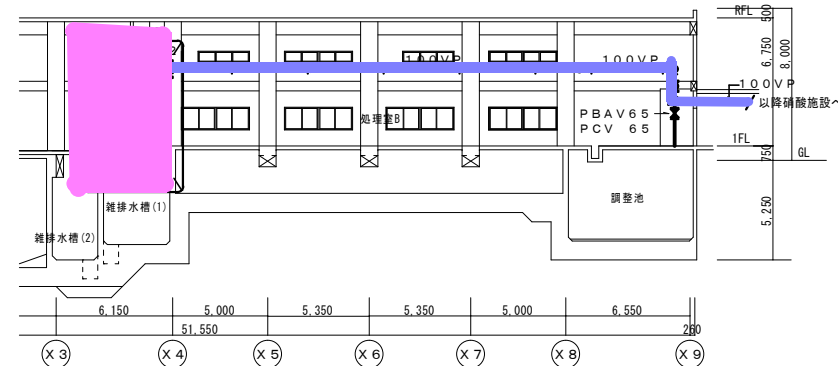


山本北処理施設 断面図

処理施設汚水移送管洗浄

(山本北処理施設 1階平面・断面図)

- 高圧洗浄
80m(40m×2回)
- ピグ洗浄
258m(129m×2回)
- 詳細図参照箇所

山本処理場圧送管洗浄 等業務

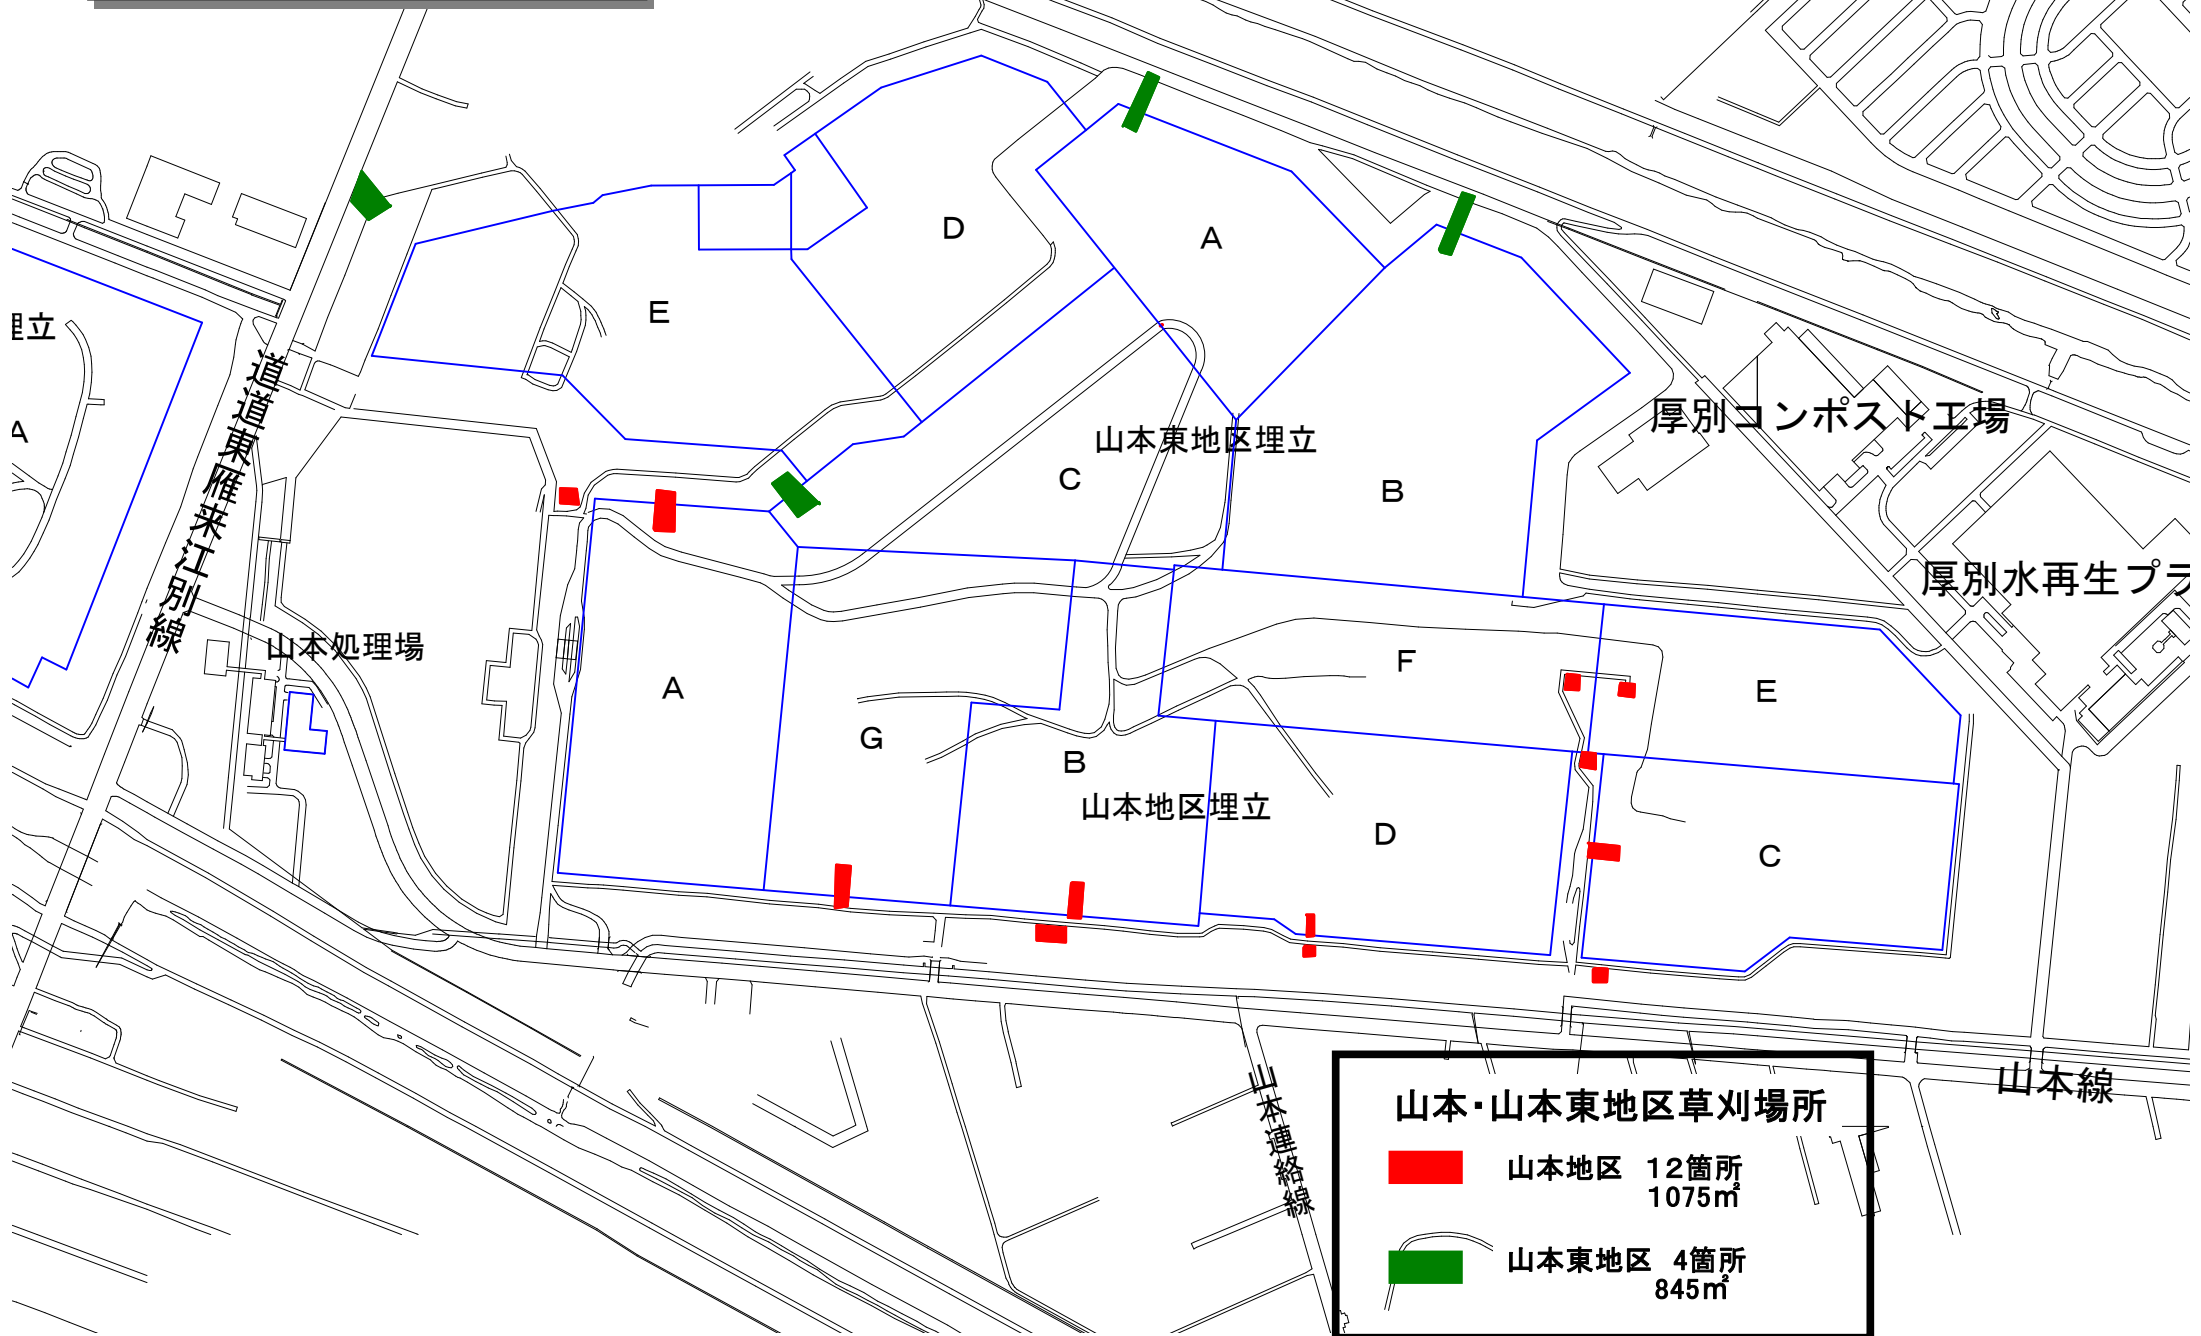

山本・山本東地区草刈場所

■ 山本地区 12箇所
1075㎡

■ 山本東地区 4箇所
845㎡

山本処理場圧送管洗浄等業務

山本北地区草刈場所
集水槽周辺5箇所

1005㎡

山本北地区埋立
D

四線幹道線

四線幹道排水

C

E

5線幹道線

厚別川

山本北地区埋立
B

A

道道東雁来江別線

山本処理場

道央自動車道

七線幹道線

八線幹道排水