


案内図



札幌市手稲区手稲山口318番地 札幌市クリーンセンター

全体配置図

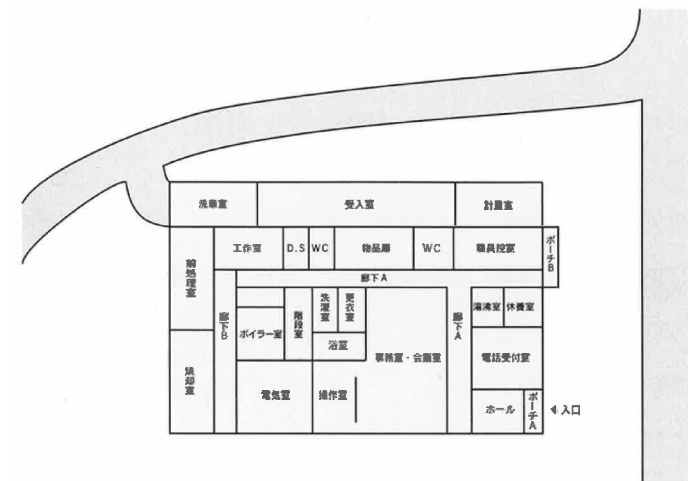

札幌市環境局環境事業部


課 名
処理場管理事務所

業務名 クリーンセンターし尿受入設備整備業務
図面名 案内図・位置図


図番



1 / 5

し尿受入設備

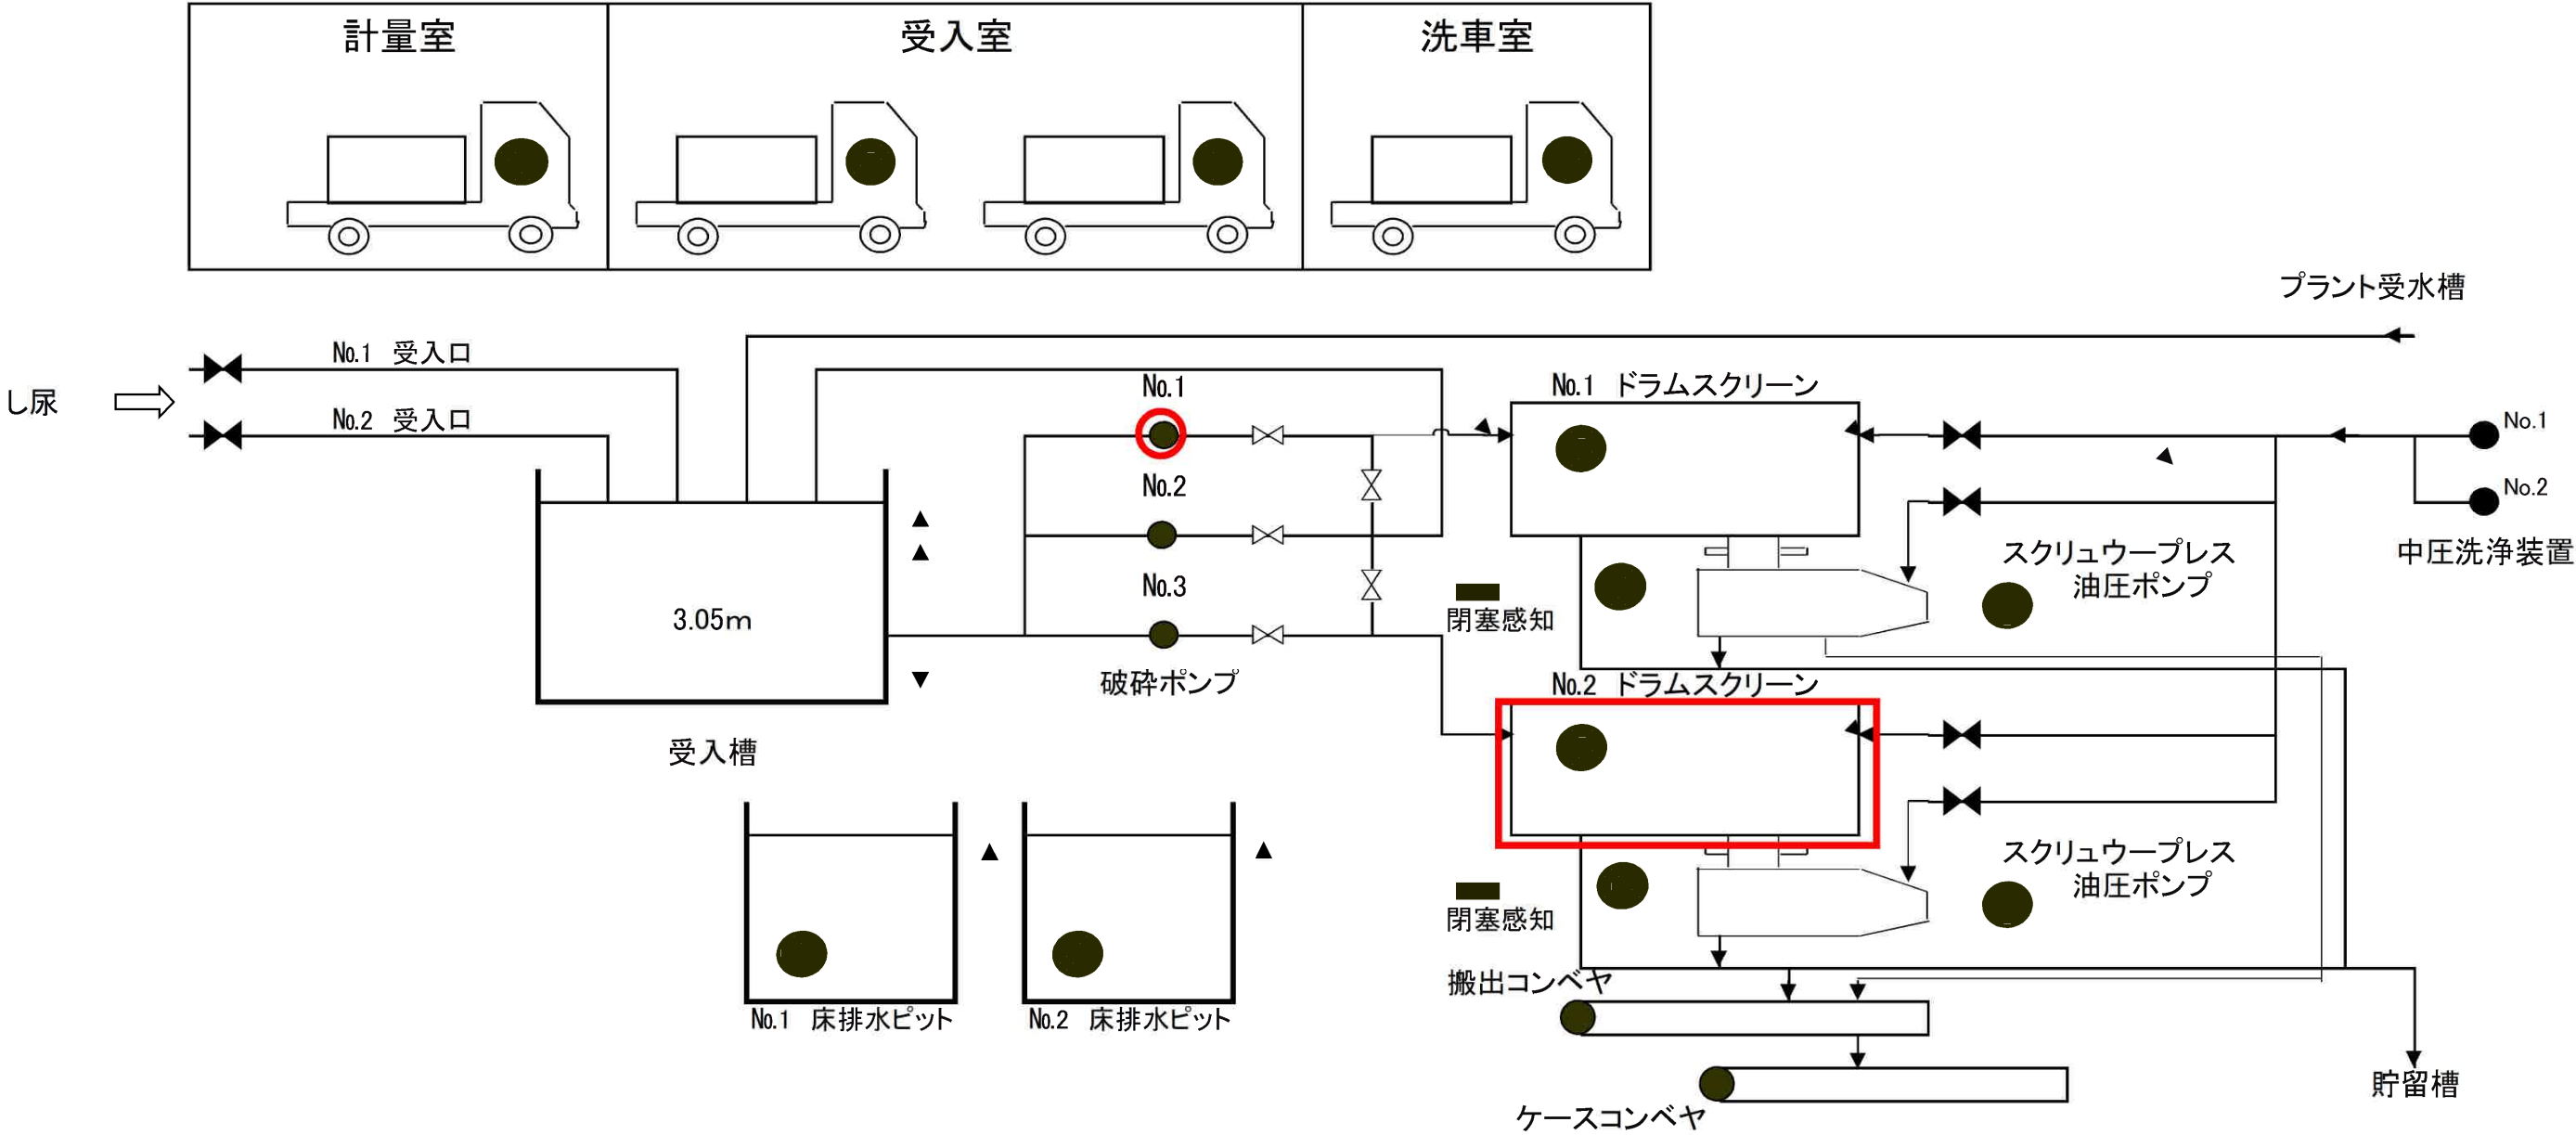


破碎ポンプ No.1 整備 ドラムスクリーン No.2 整備

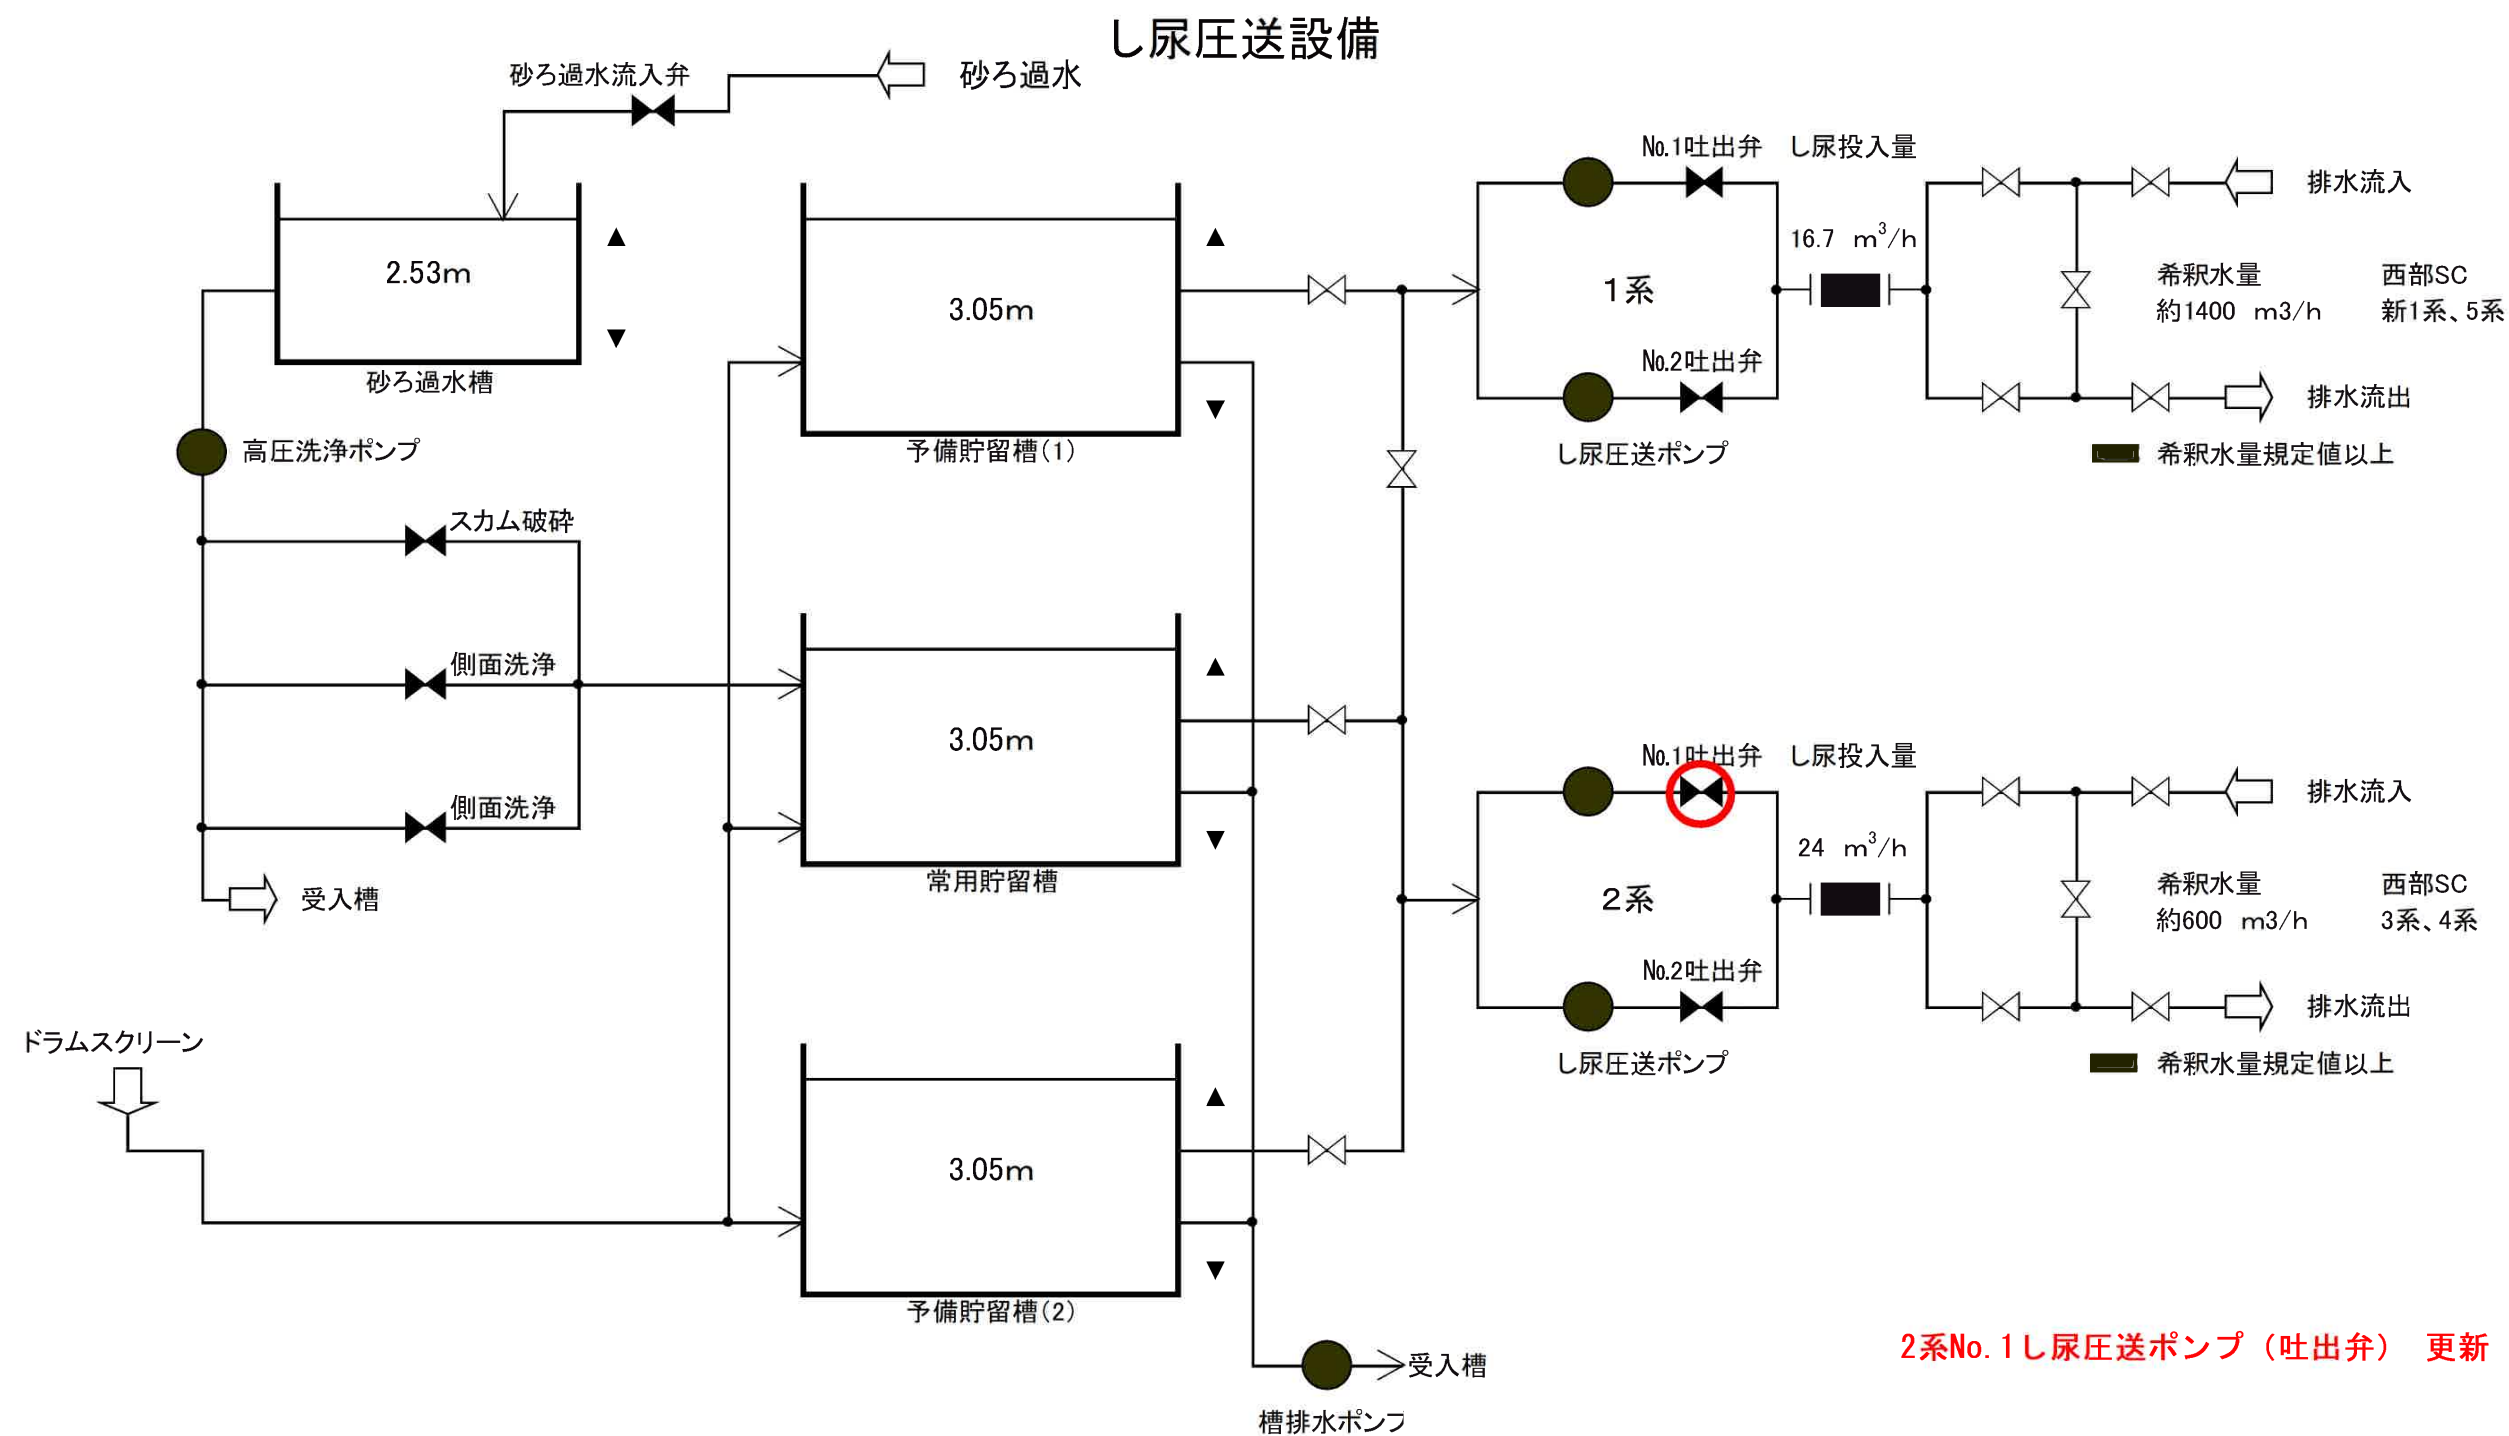

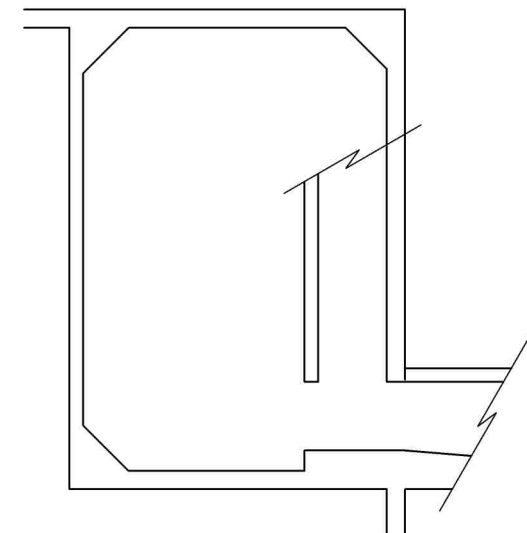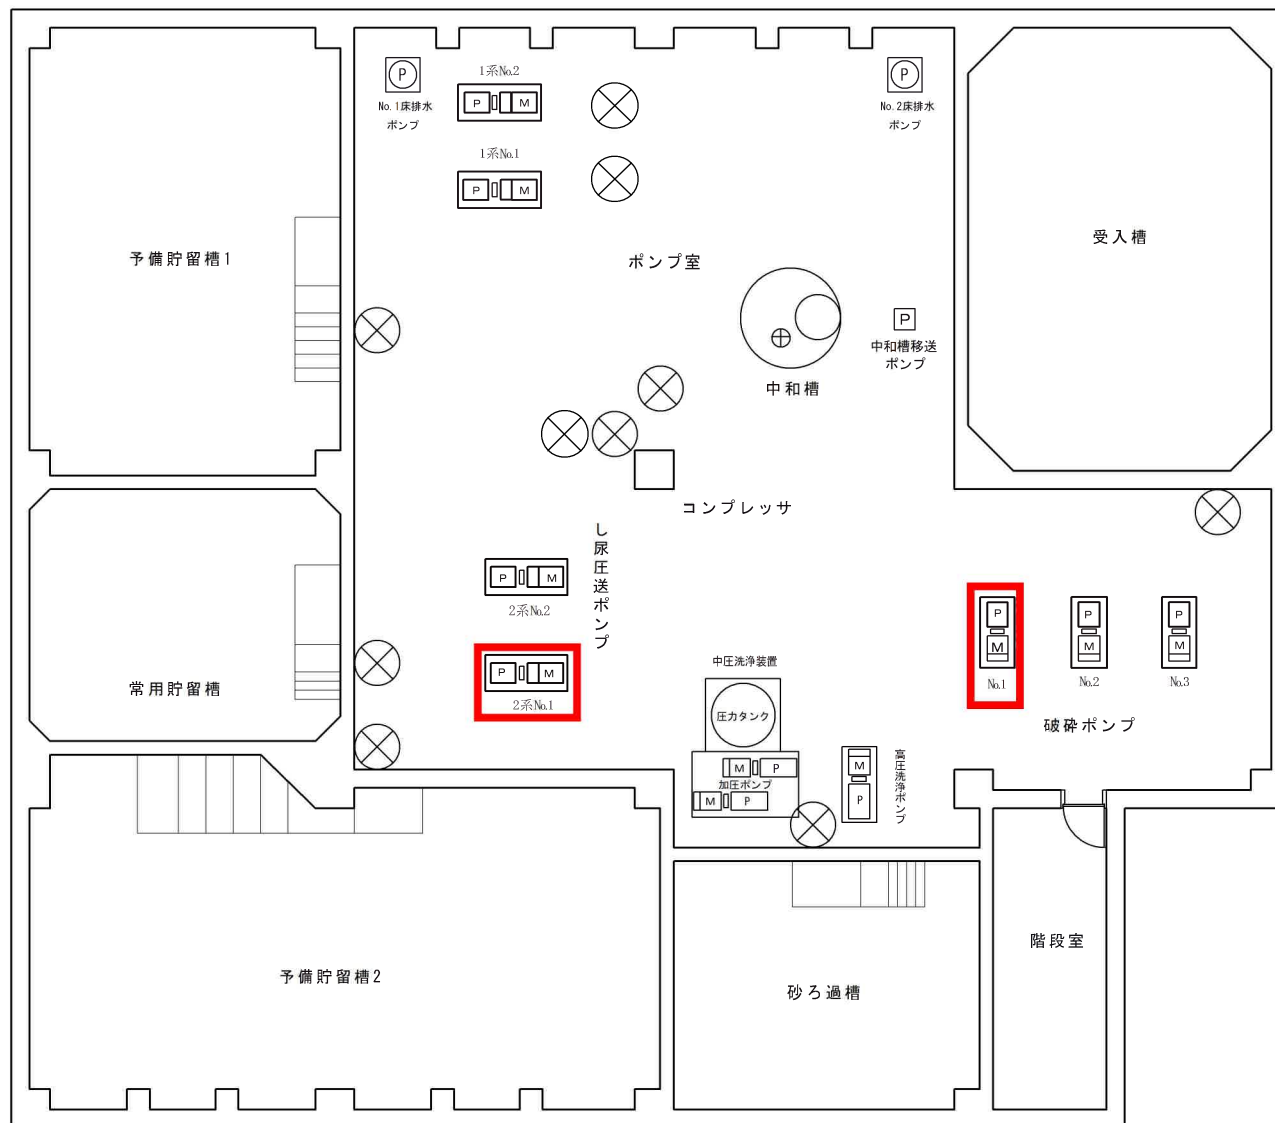

2系No. 1し尿圧送ポンプ
破砕ポンプ

吐出弁更新
No. 1 整備

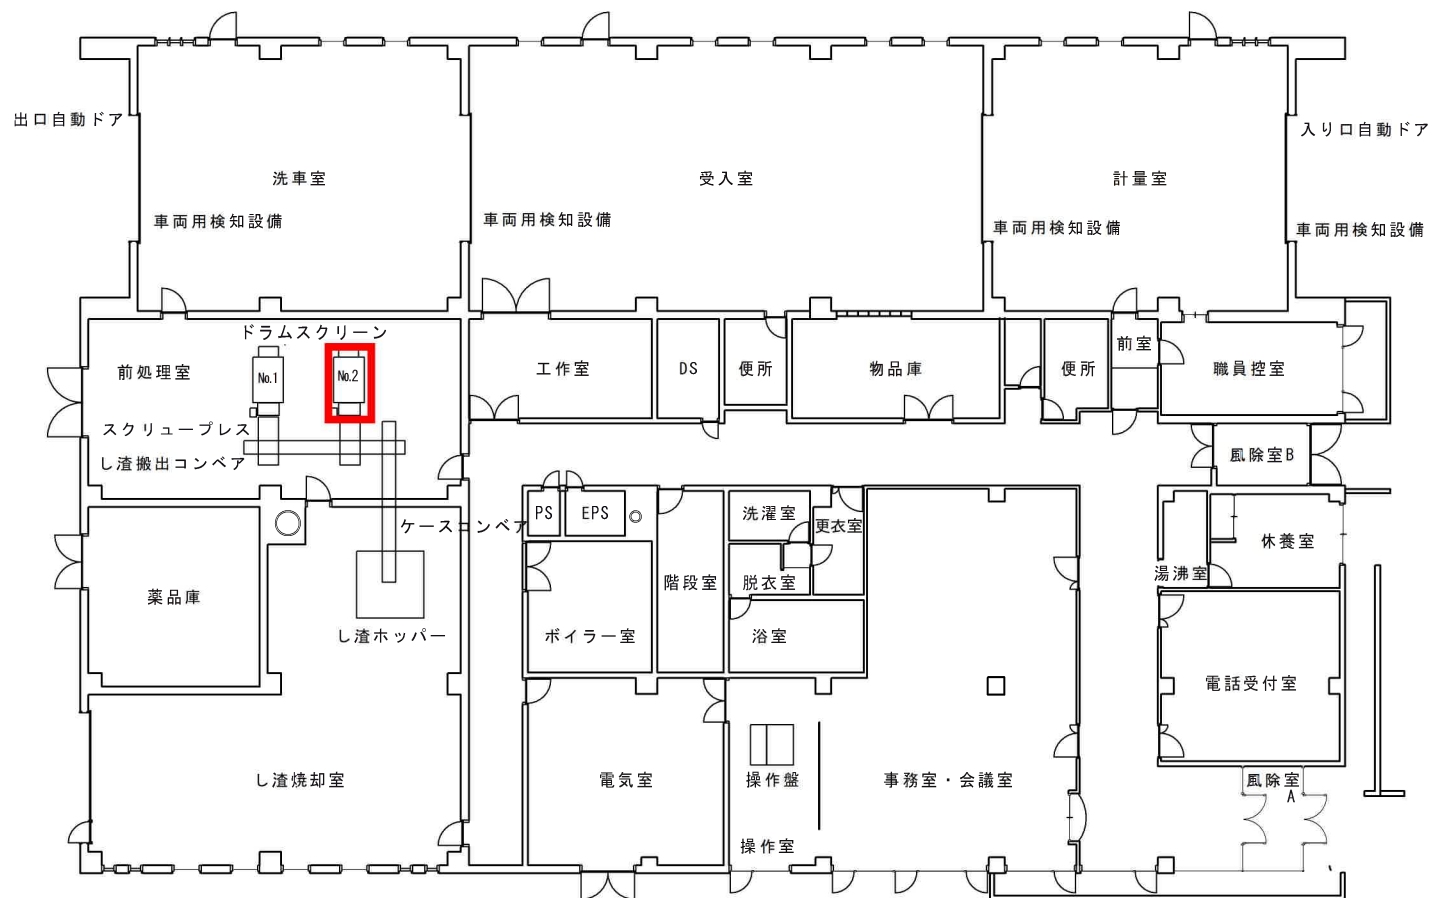

ドラムスクリーン No.2 整備