


令和6年度


設計図面


業務名称 白石清掃工場消防設備等点検業務

1	工場棟 B1階平面図	26	
2	工場棟 1階平面図	27	
3	工場棟 2階平面図	28	
4	工場棟 3階平面図	29	
5	工場棟 4階平面図	30	
6	工場棟 5階平面図	31	
7	工場棟 6階平面図	32	
8	工場棟 7階平面図	33	
9	工場棟 RF1階平面図	34	
10	工場棟 RF2階平面図	35	
11	管理棟 1階平面図	36	
12	管理棟 2階平面図	37	
13	計量棟 平面図・建具配置図 屋根伏図 立面図 断面図	38	
14	灰処理棟 B1階平面図	39	
15	灰処理棟 1階平面図	40	
16	灰処理棟 2階平面図	41	
17	灰処理棟 3階平面図	42	
18	灰処理棟 4階平面図	43	
19	灰処理棟 5階平面図・PH階平面図 屋根伏図	44	
20	工場位置図・配置図	45	
21		46	
22		47	
23		48	
24		49	
25		50	


札幌市環境局環境事業部白石清掃工場

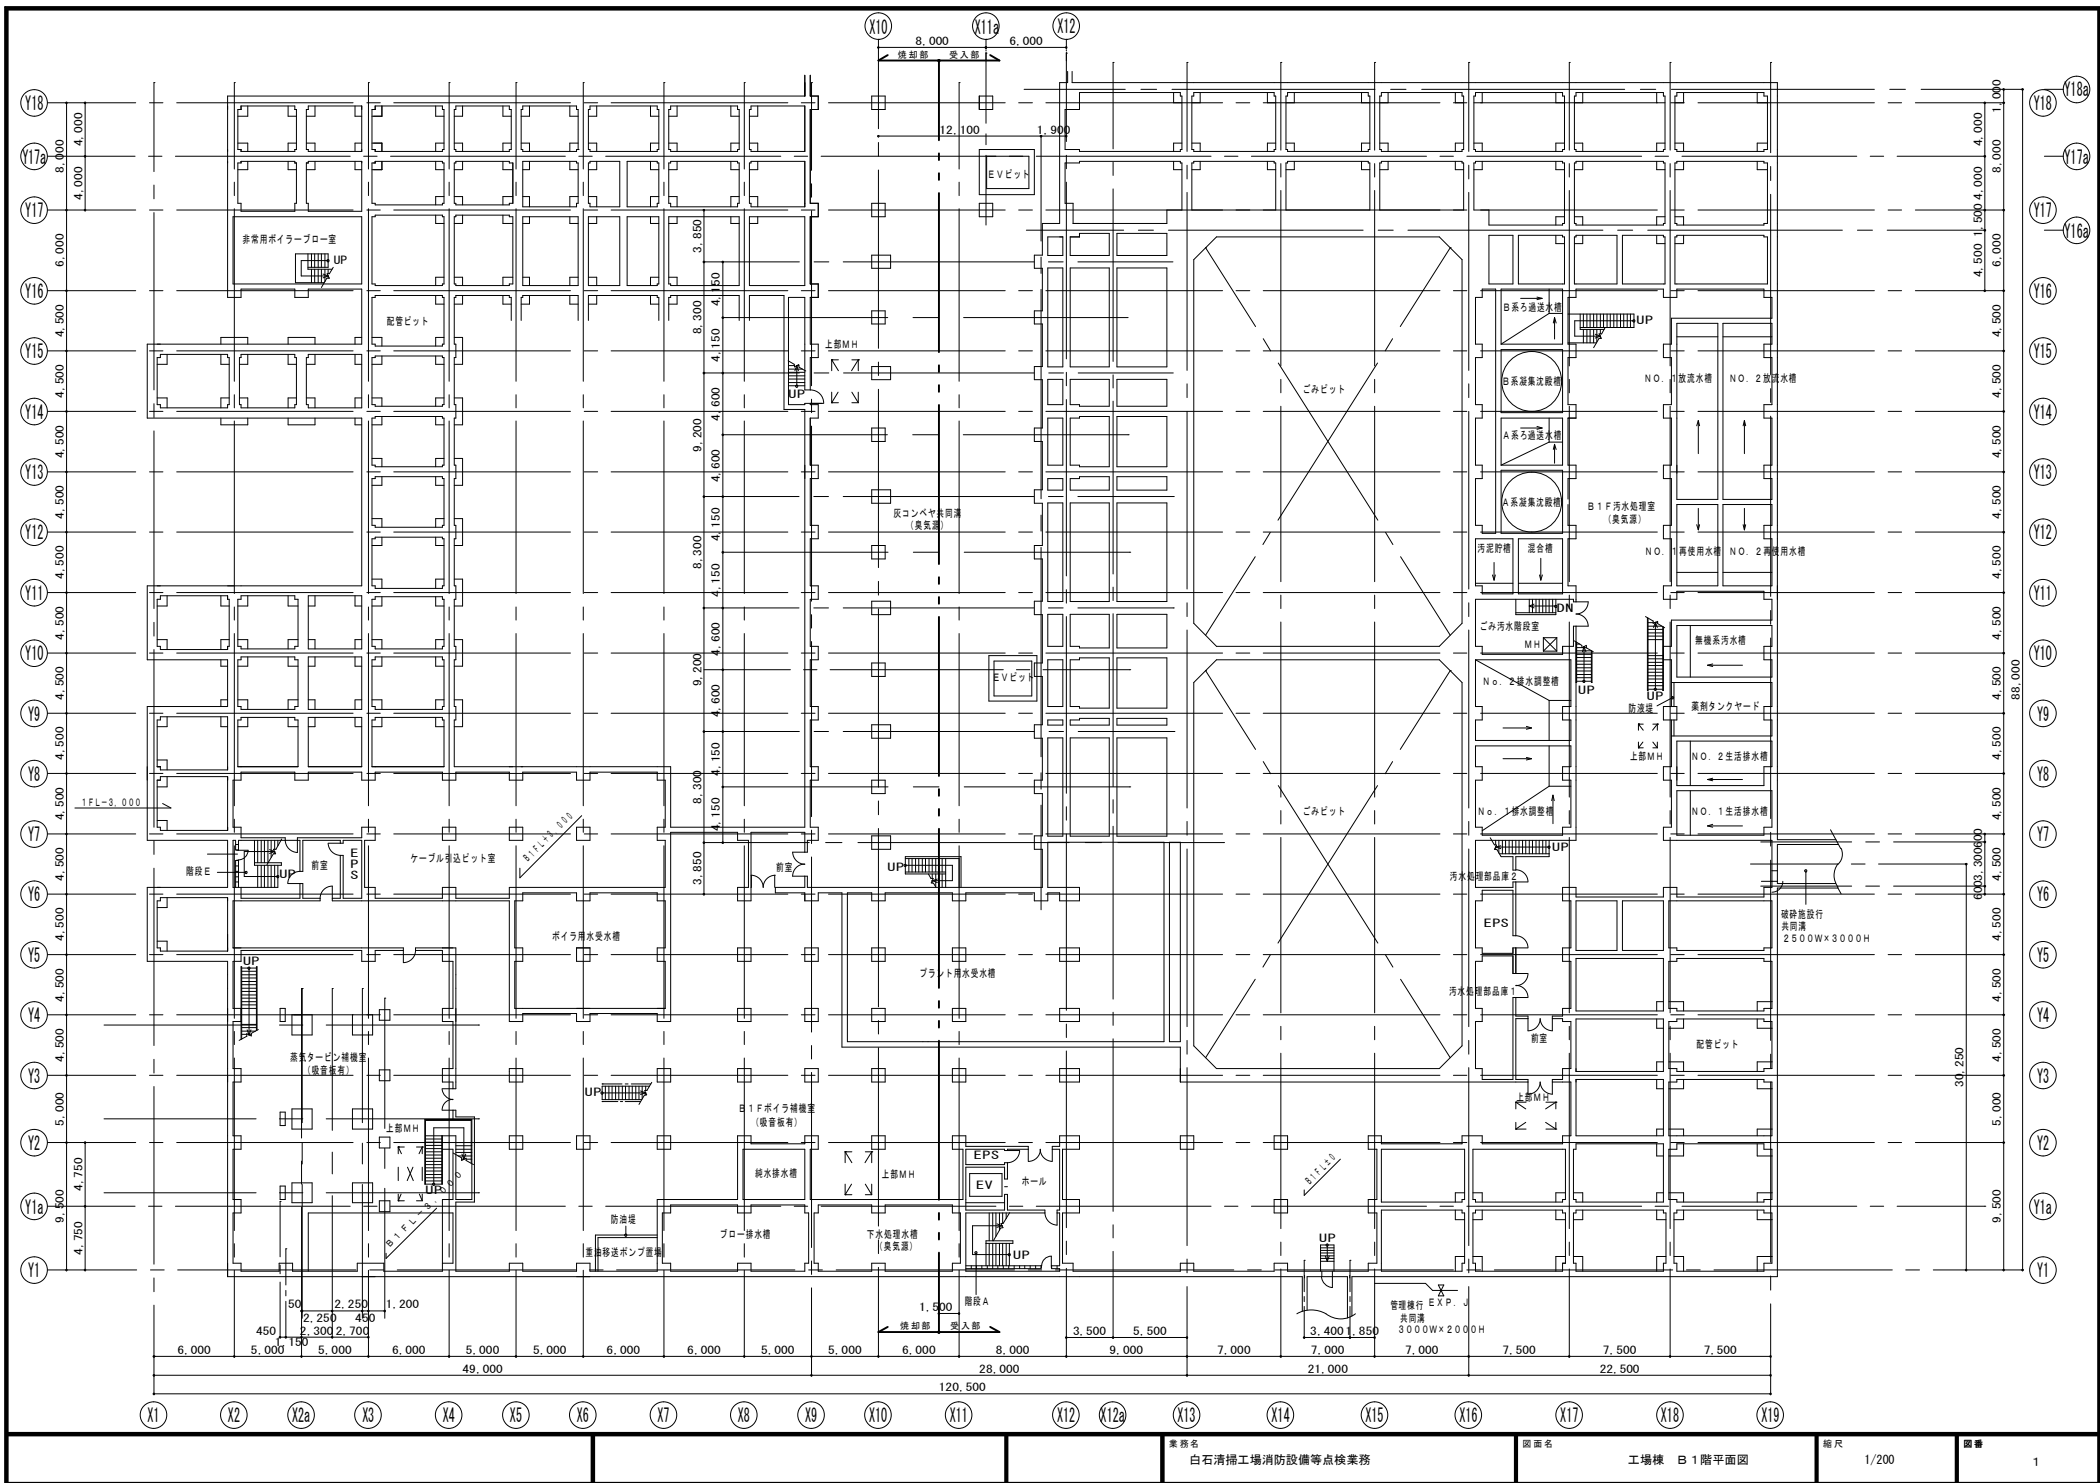


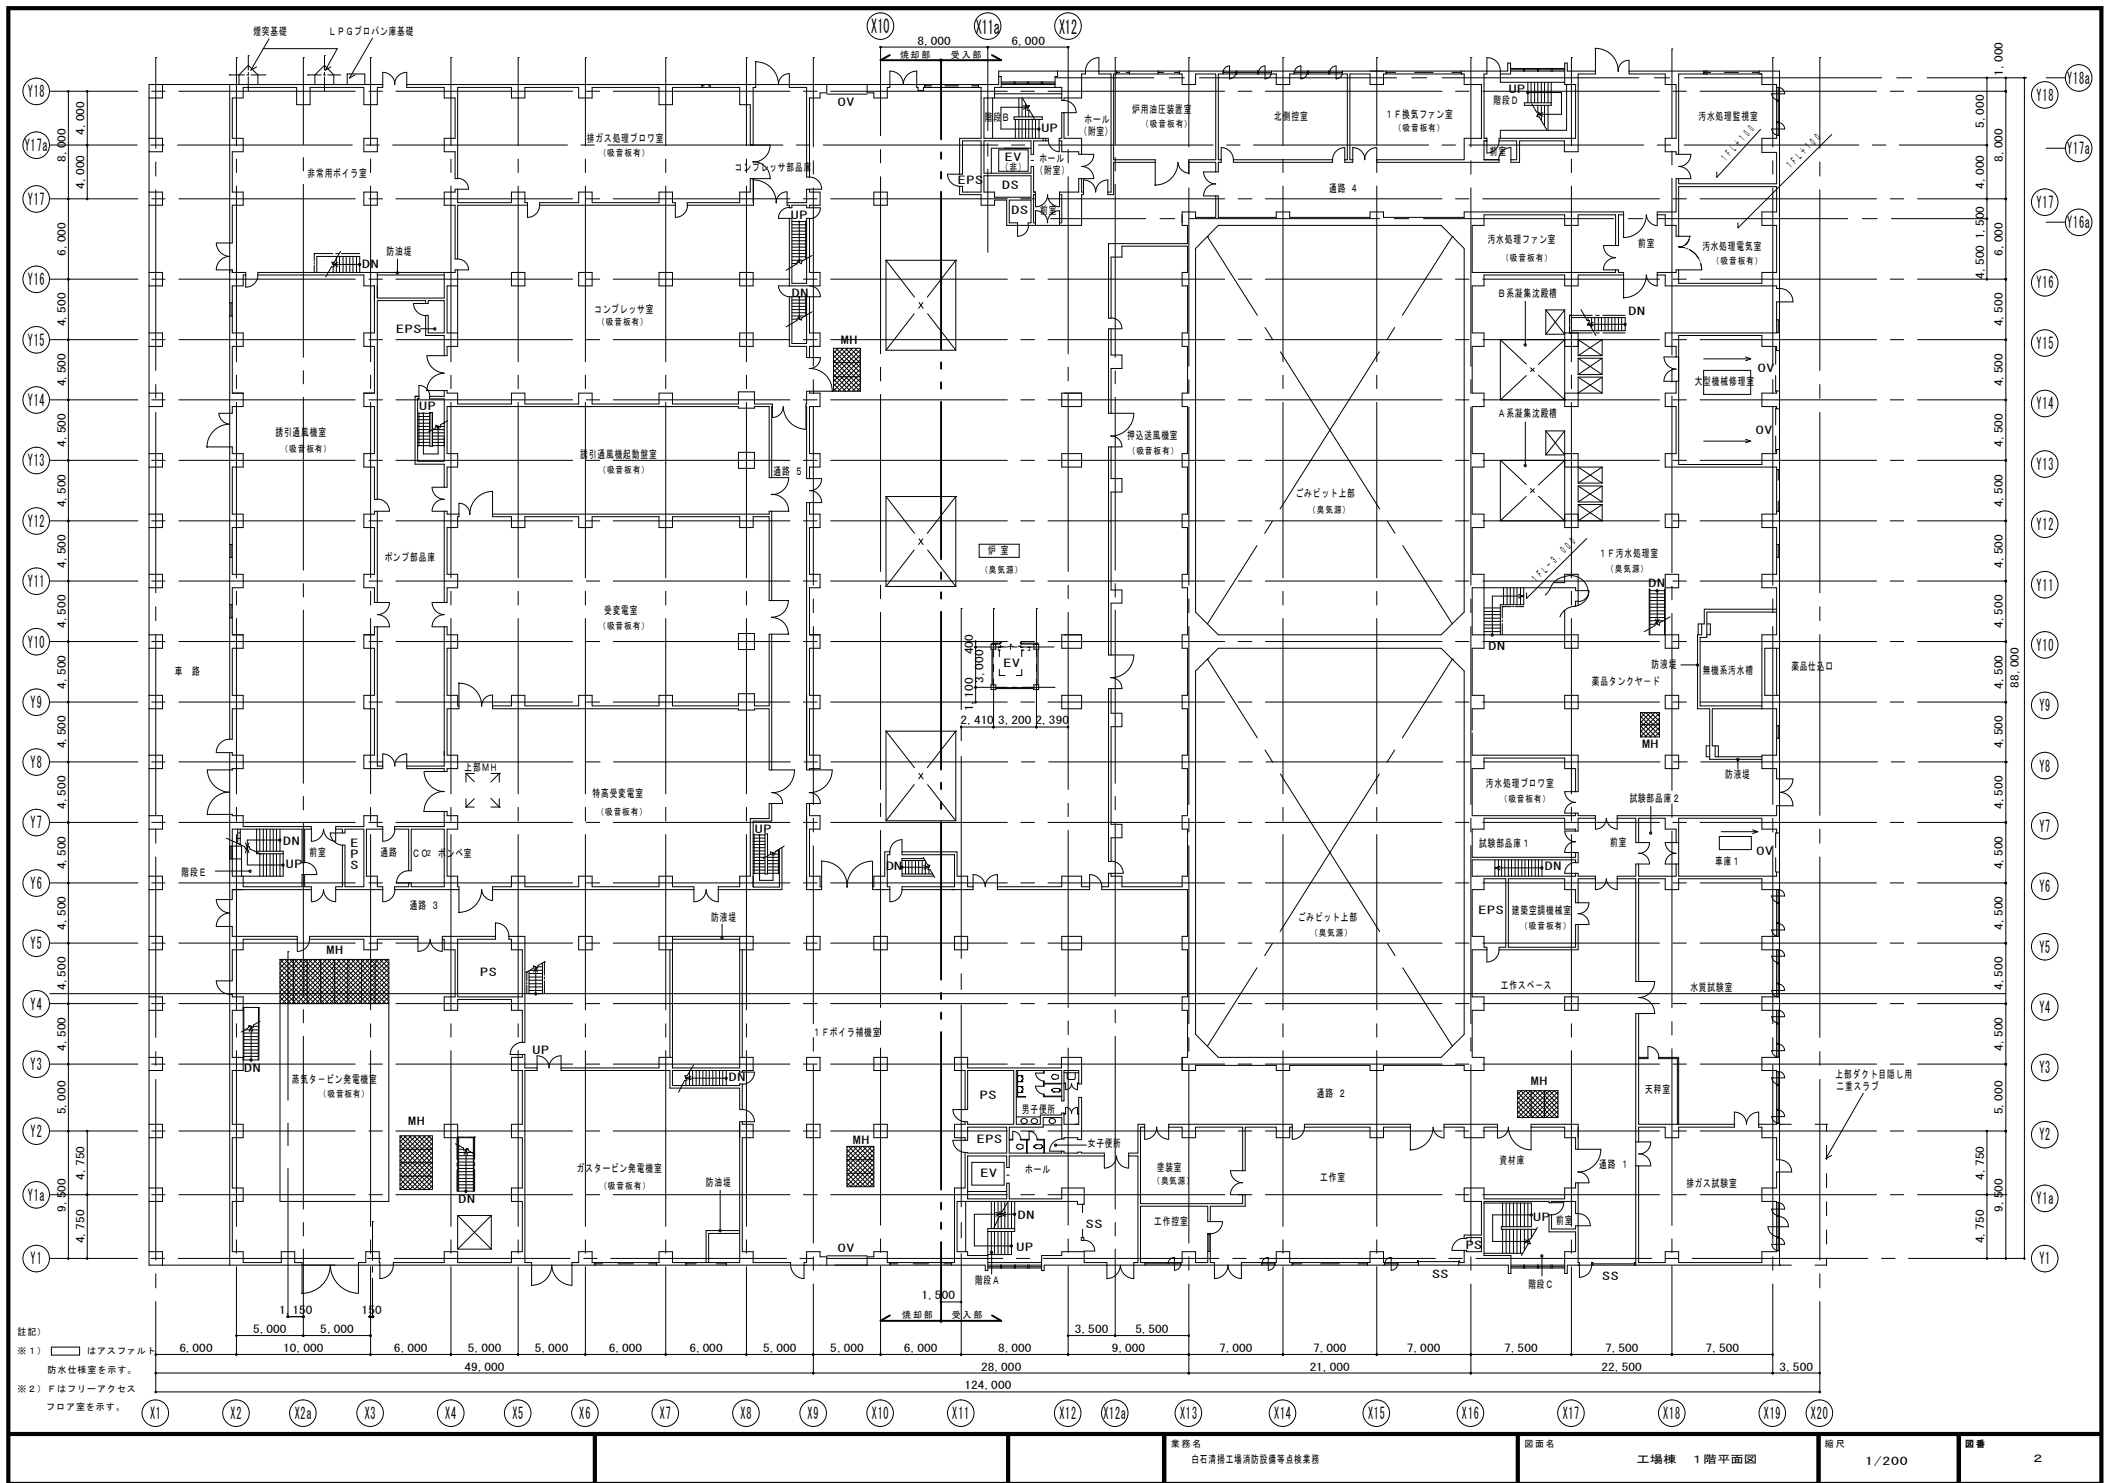

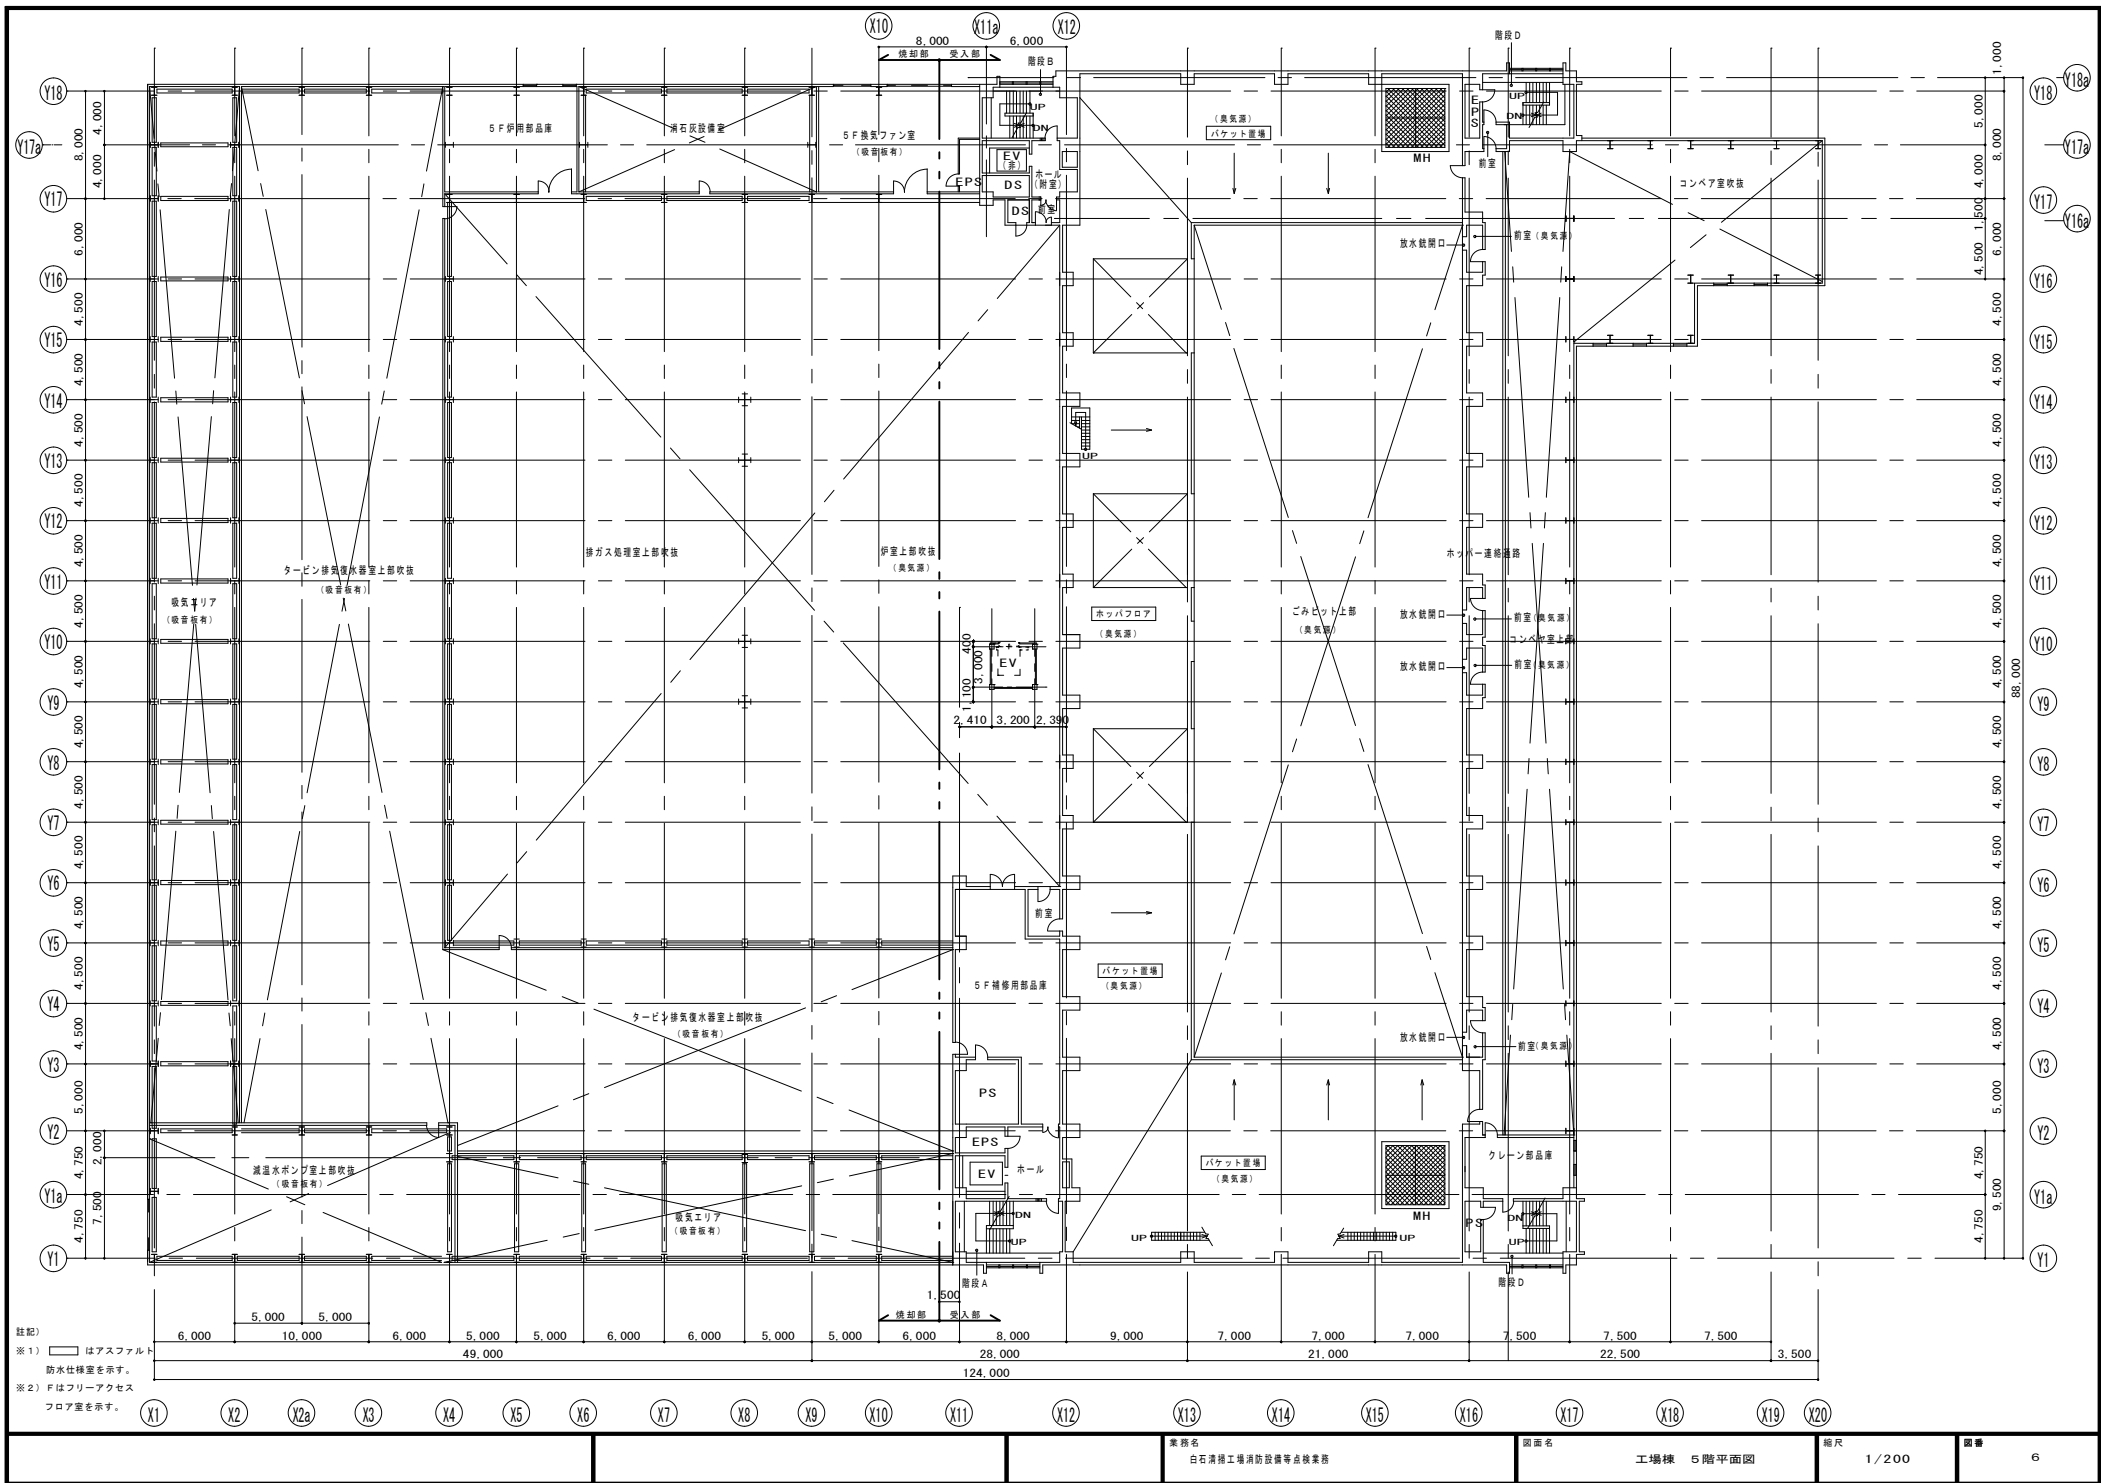


註記)
※ 1) □ はアスファルト
防水仕様を示す。
※ 2) F はフリーアクセス
フロア室を示す。

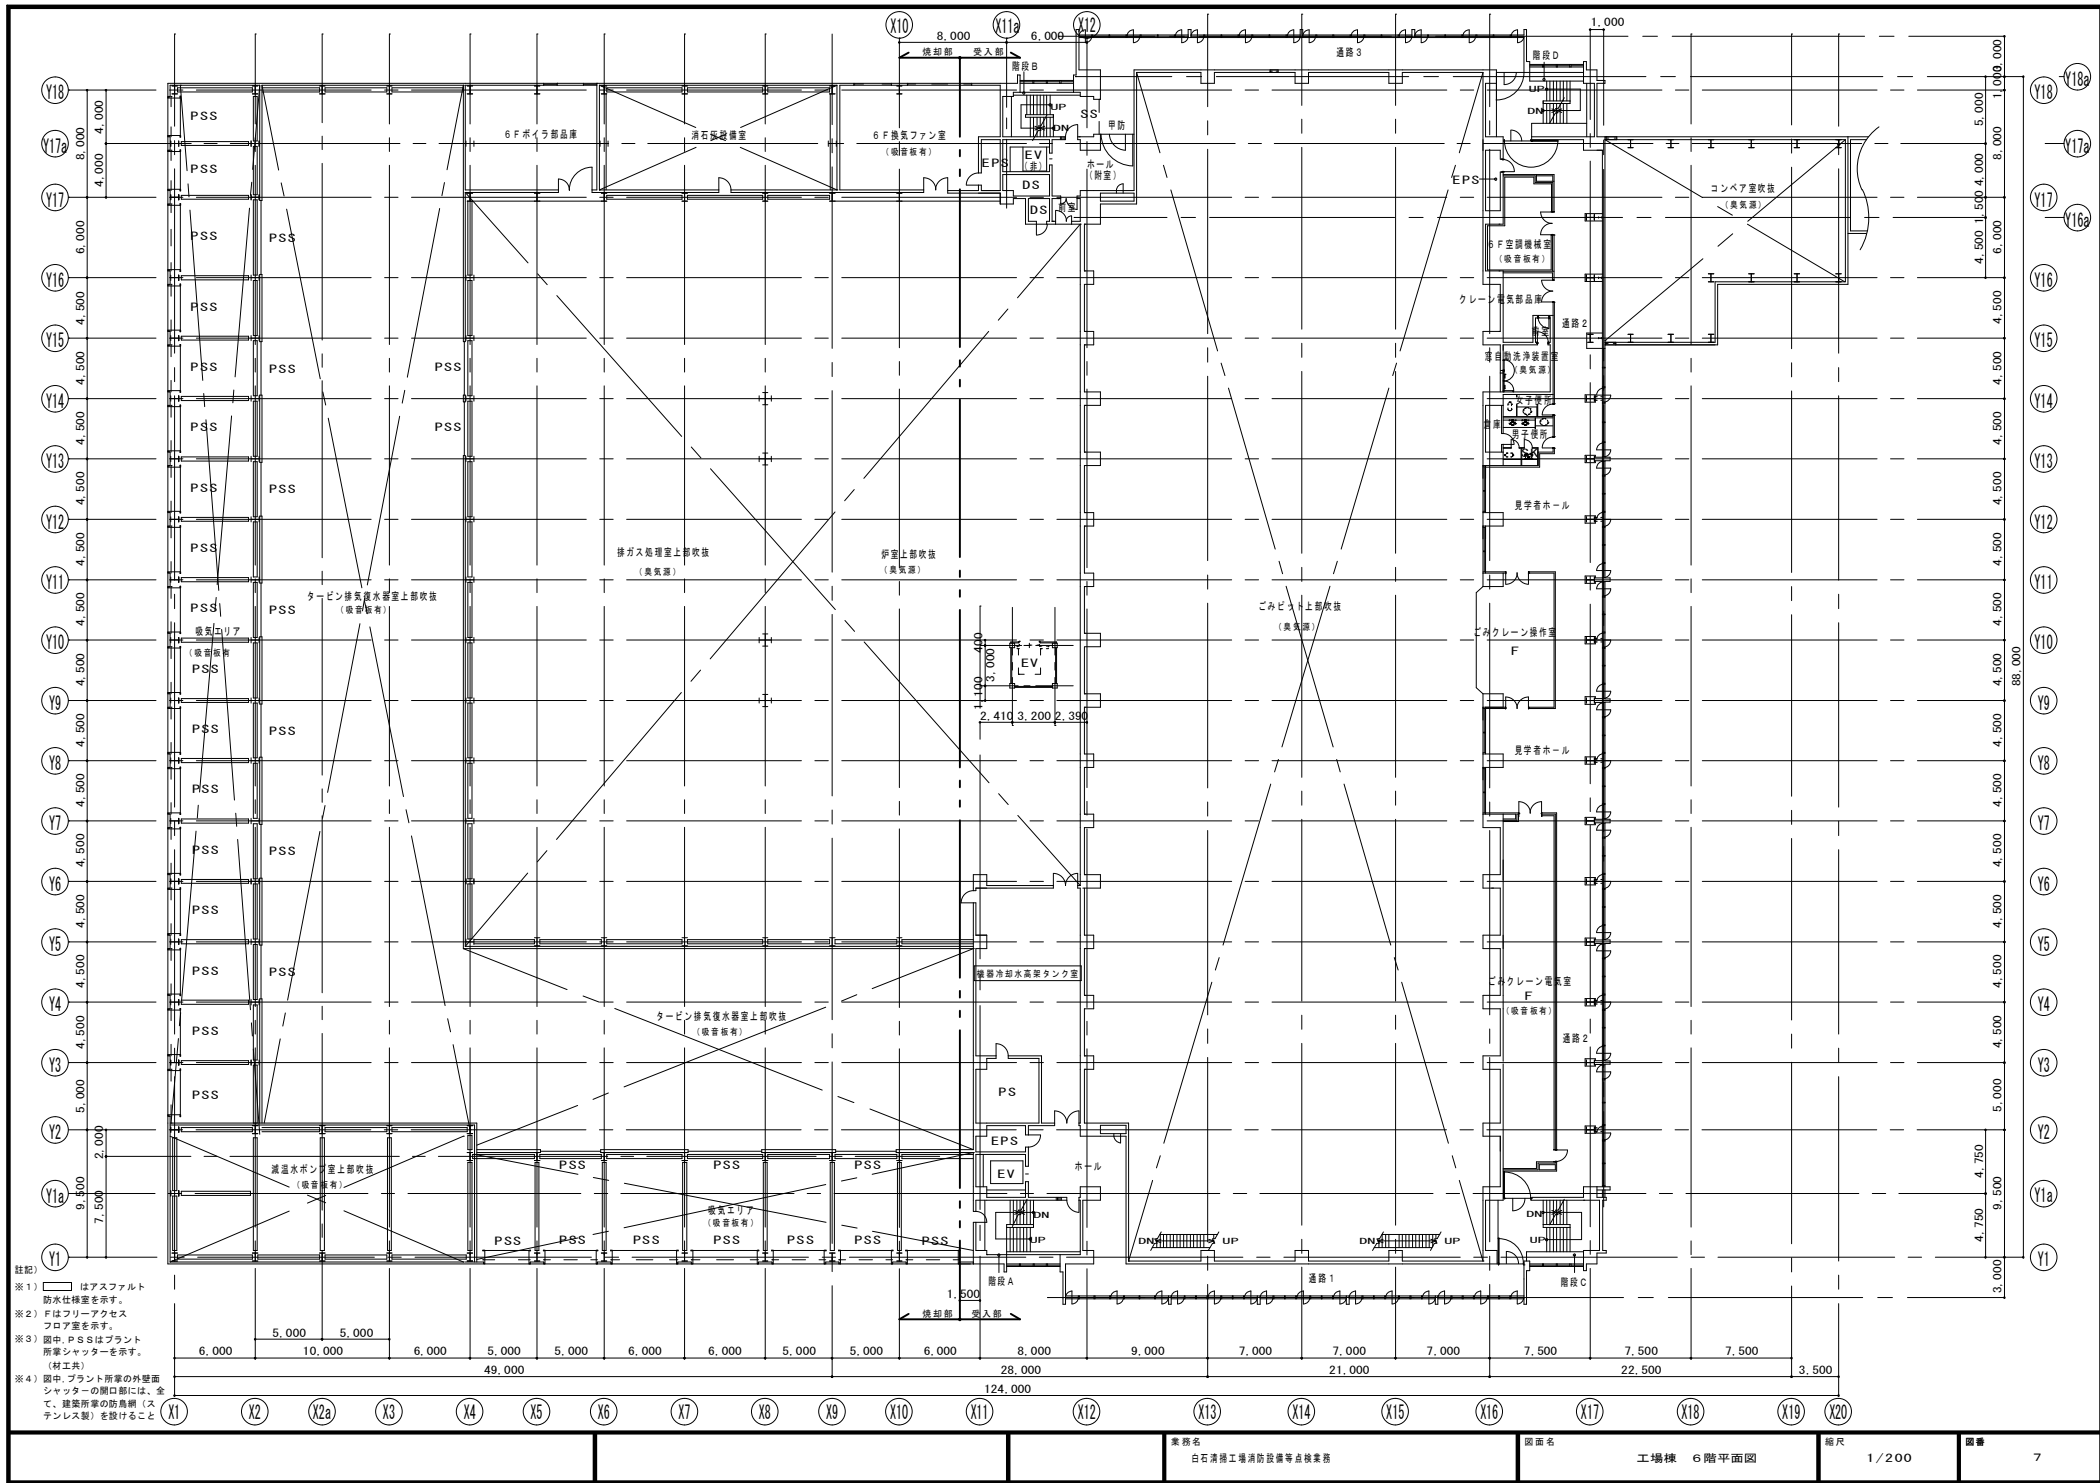

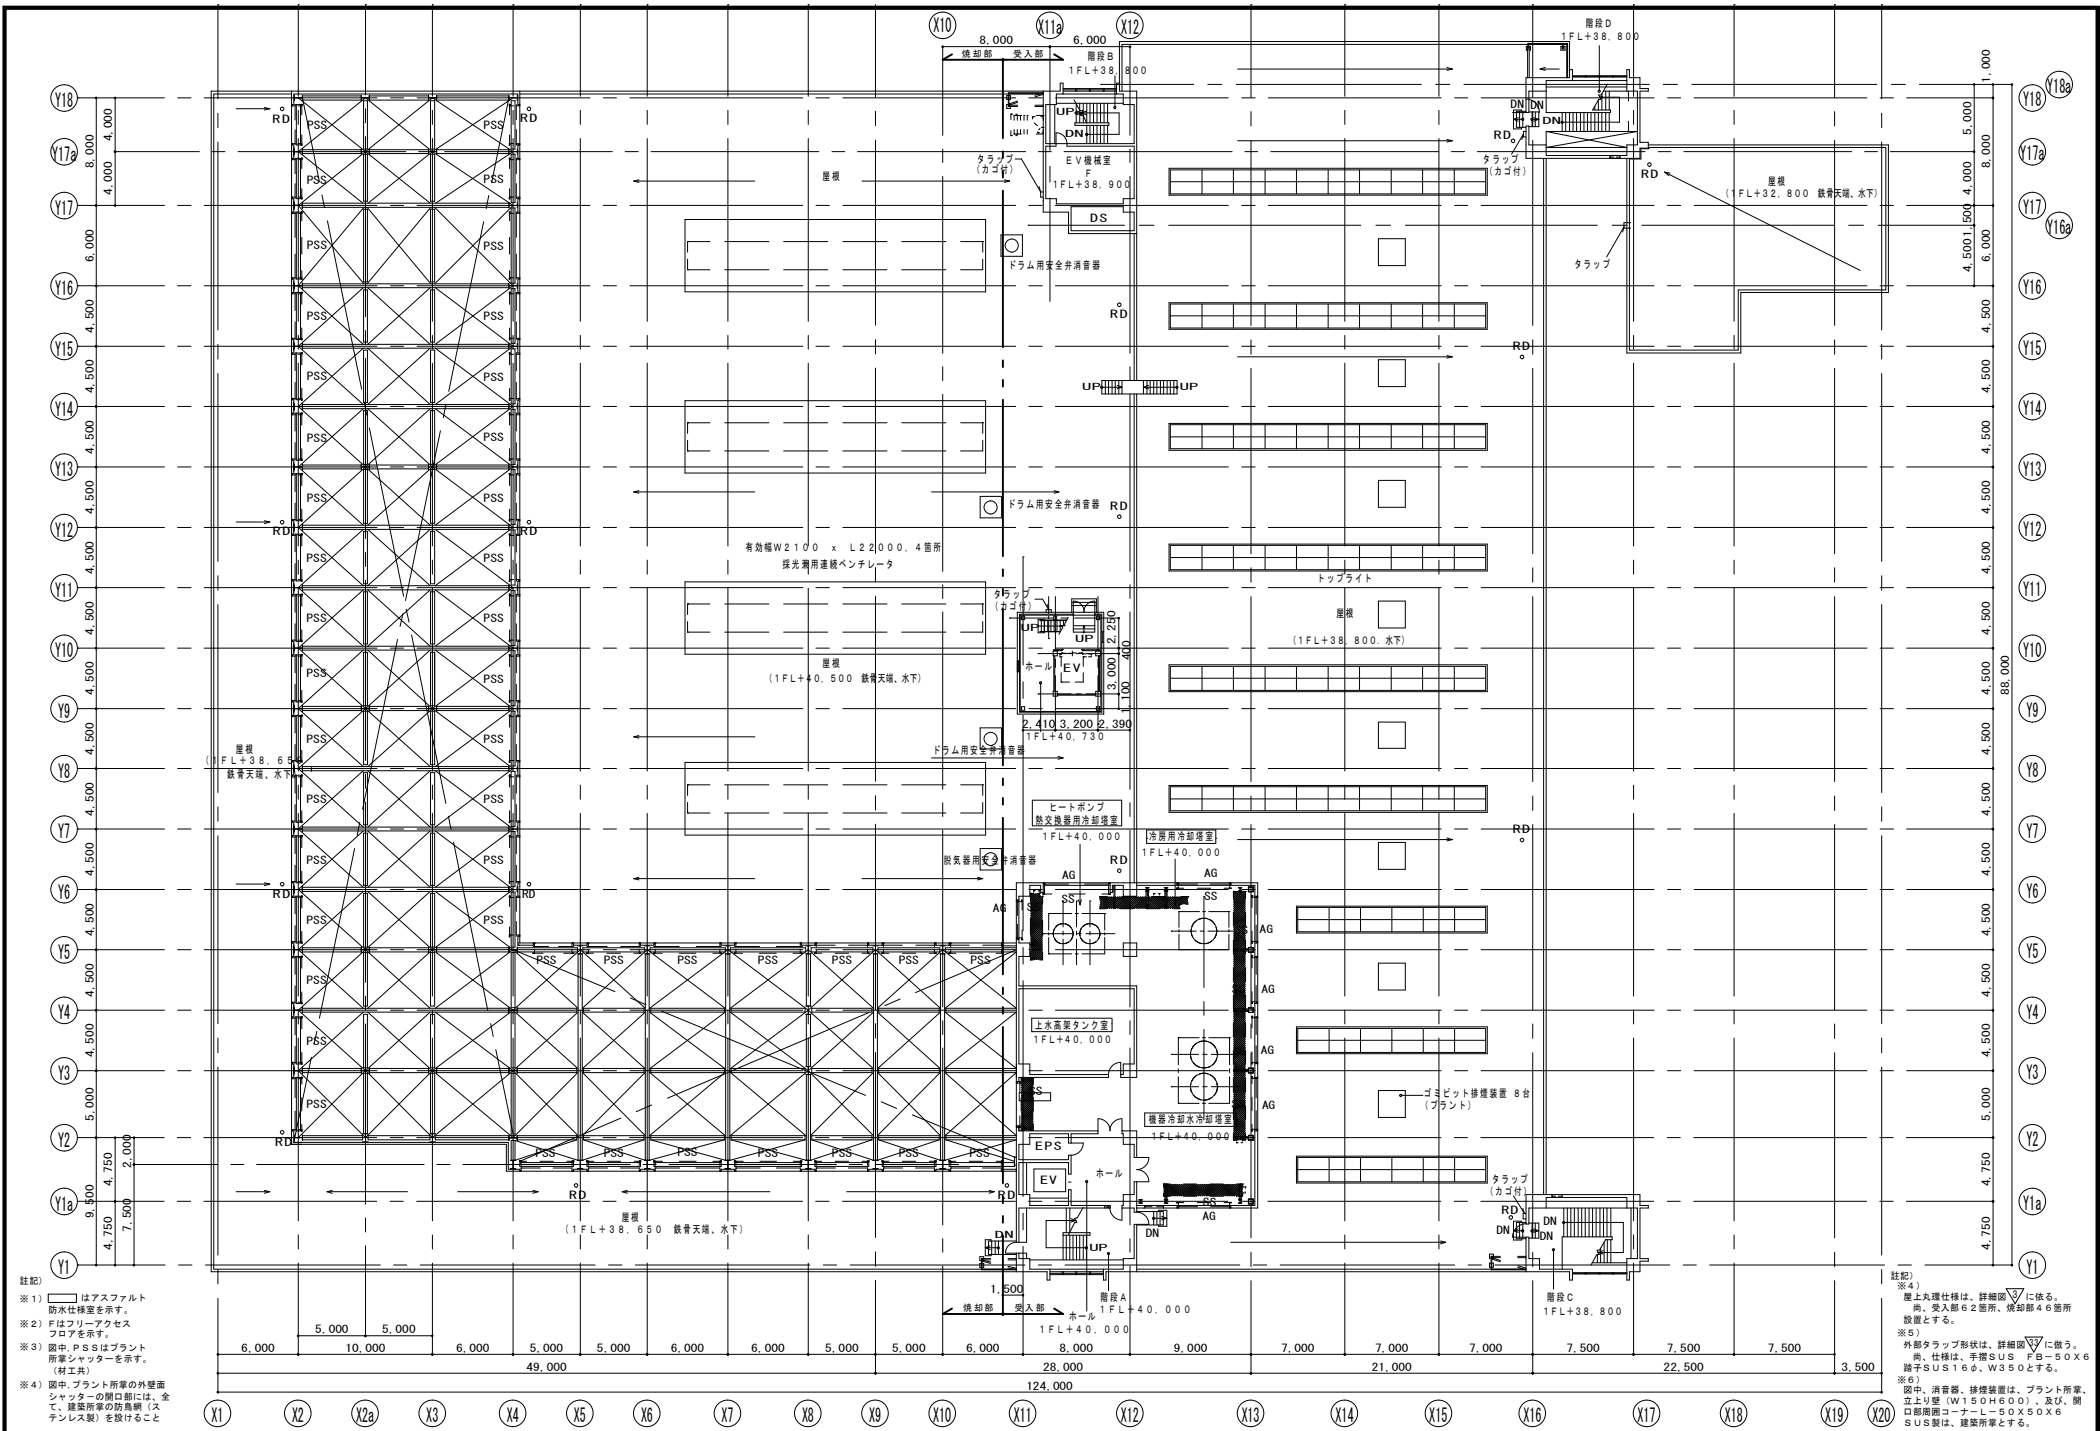


註記)
※1) はアスファルト
防水仕様を示す。
※2) Fはフリーアクセス
フロアを示す。
※3) 図中、P・Sはプラント
所蔵シャッターを示す。
(材工具)
※4) 図中、プラント所蔵の外壁面
シャッターの開口部には、全
て、遮断装置の防食網（ス
テンレス製）を設けること

註記)
※4) 屋上処理仕様は、詳細図に依る。
尚、受入部62箇所、機部46箇所
設置とする。
※5) 外部タラップ形状は、詳細図に依る。
立上り部（W150H600）、及び、開
閉部（W150H600）を、50×50×6
の鋼材を用いて、設置する。

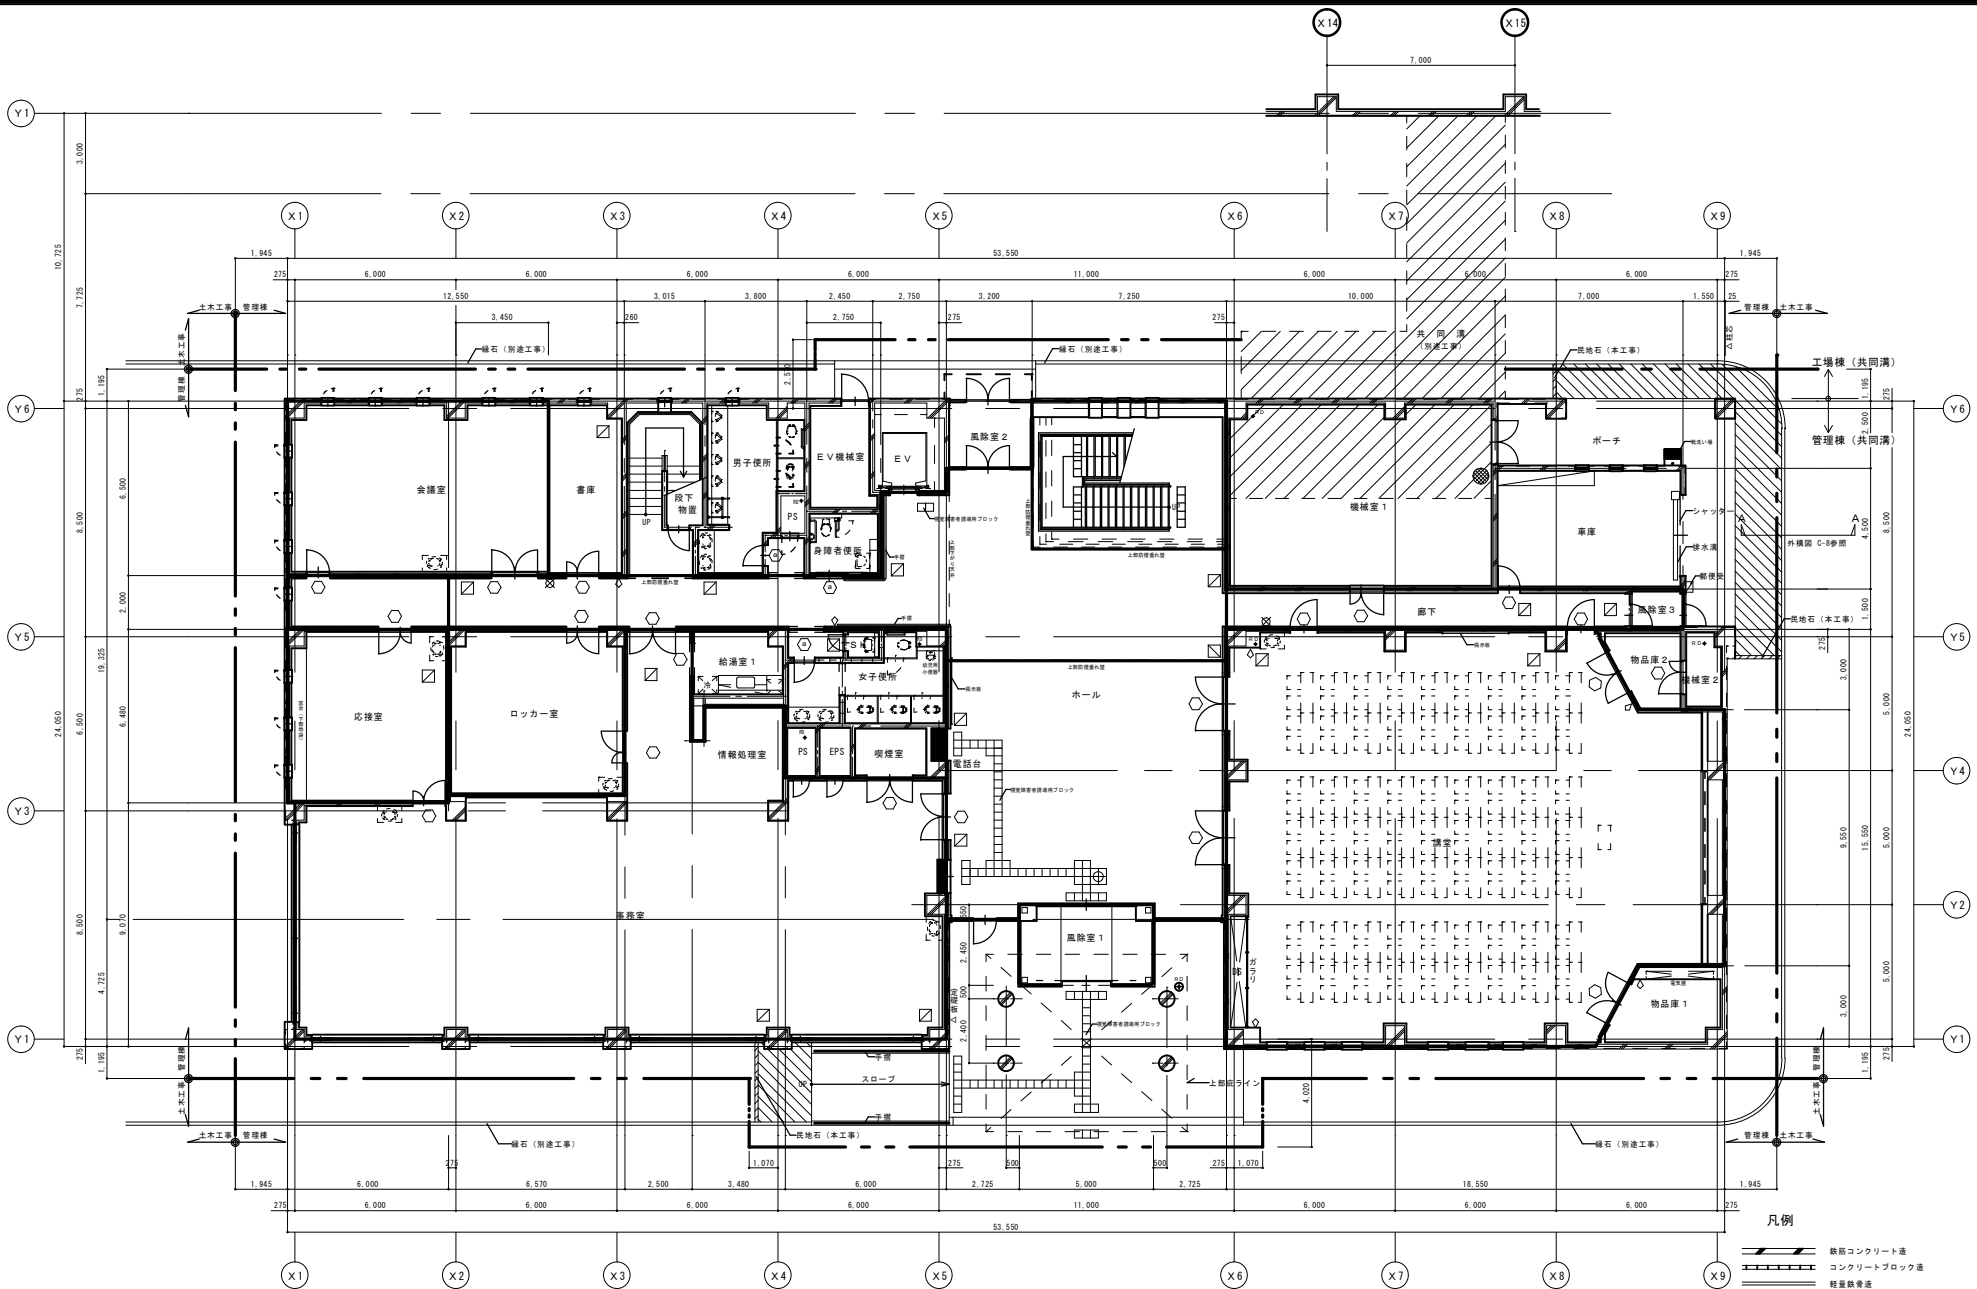


1 階 平 面 図

- 凡例
- 鉄筋コンクリート造
 - コンクリートブロック造
 - 軽量鉄骨造
 - 火報装置分電盤
 - 消火器ボックス
 - 圧点検口 600×600
 - マンホール (鉄製) 600φ
 - 室名札
 - トイレマーク a
 - トイレマーク b
 - RD ドレンパイプ
- K, L, S, K, U, C等の読み方、衛生器具は別途管工事

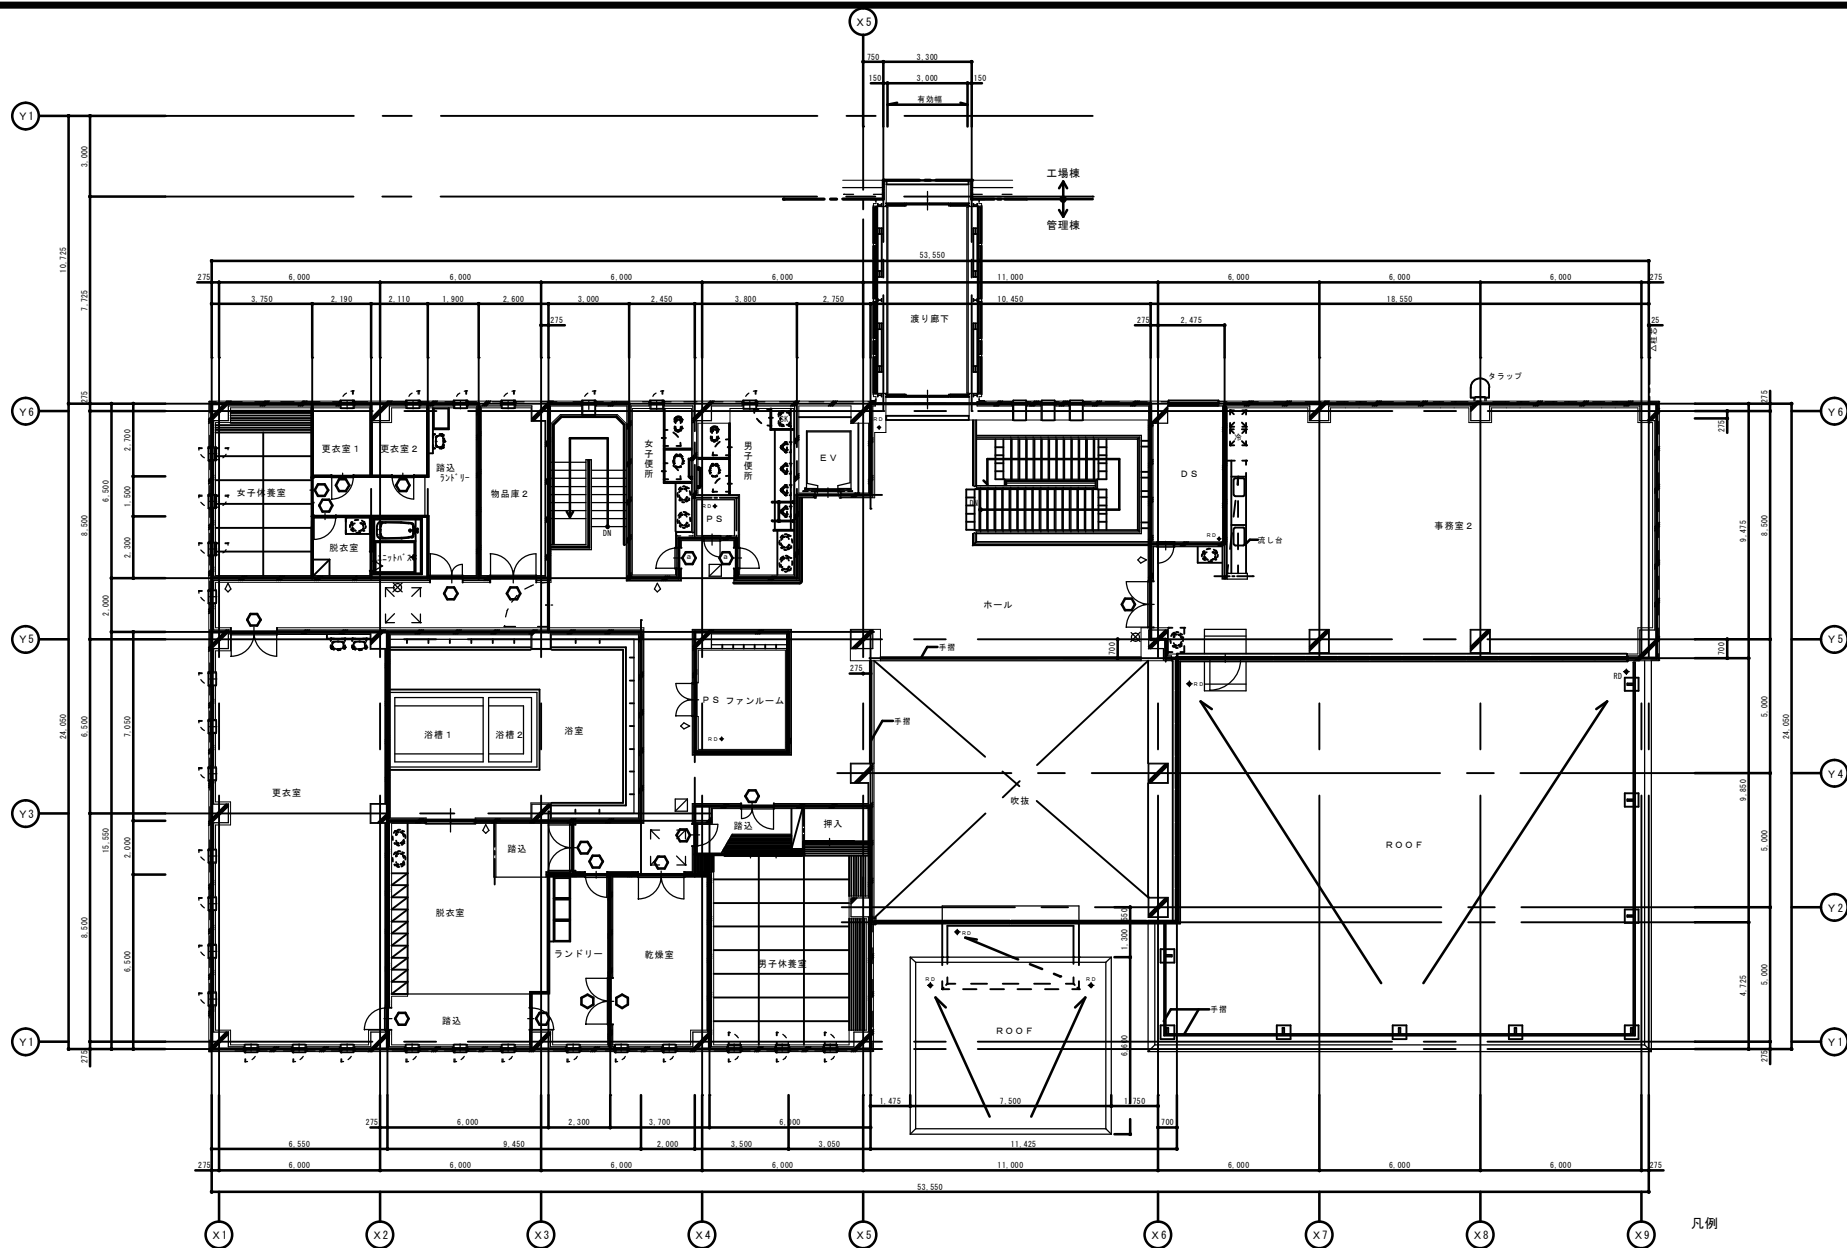


2 階 平 面 図


- 凡例
- 鉄筋コンクリート造
 - コンクリートブロック造
 - 軽量鉄骨造
 - 火報装置分電盤
 - 消火器BOX
 - 床点検口 600×600
 - 窓名札
 - トイレマークa
 - トイレマークb
 - R.D. ドレンパイプ
 - K, L, S, K, U, C等の流し台、衛生器具は別途管工事

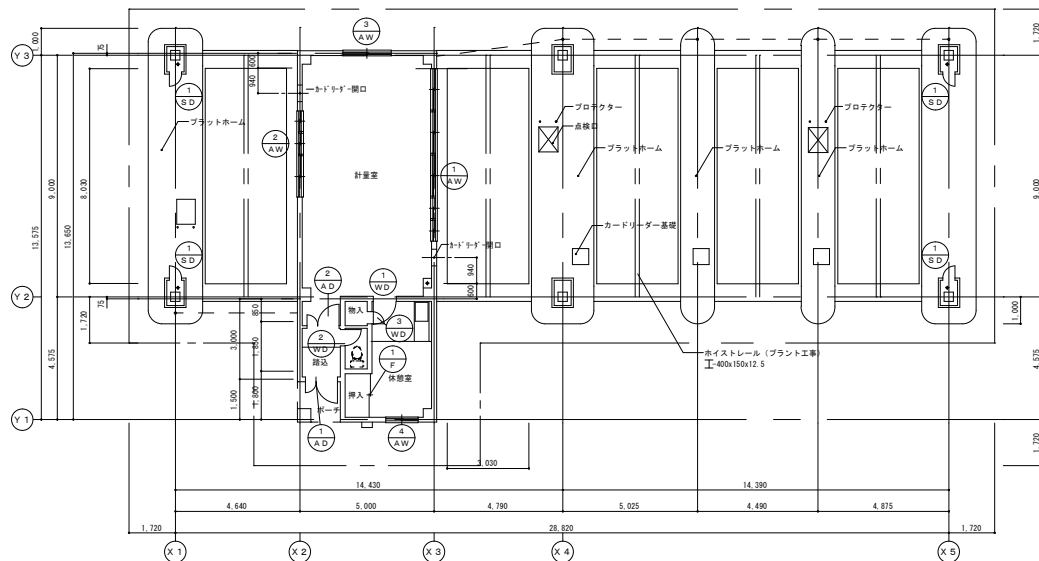


平面図・建具配置図 1/100

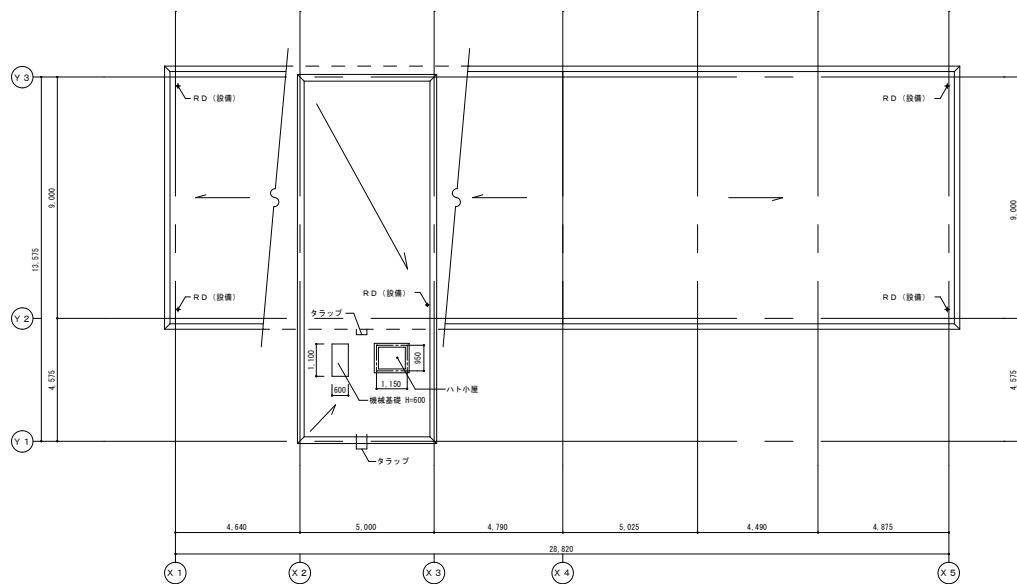


屋根伏図 1/100

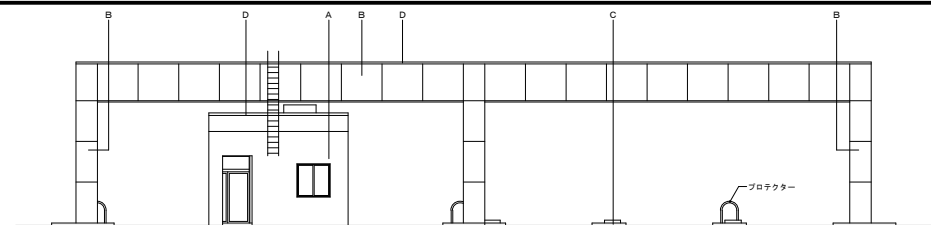

北立面図 1/100

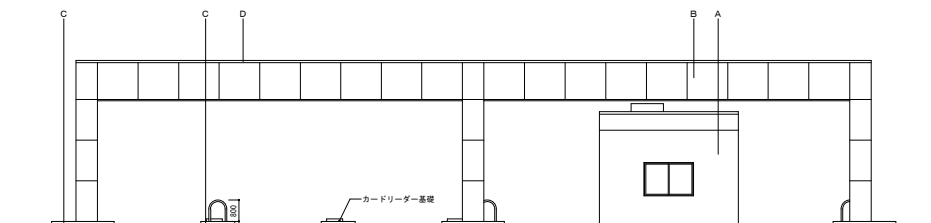


南立面図 1/100

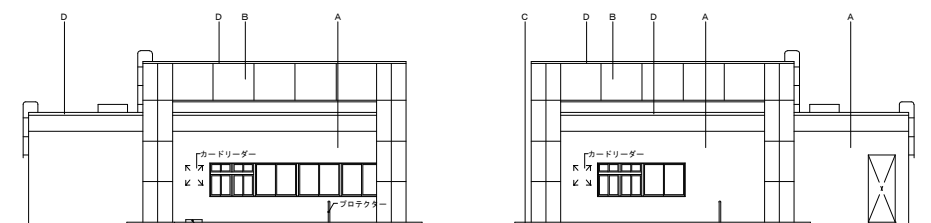


西立面図 1/100

東立面図 1/100

- 外観仕上凡例
- A: コンクリート打放シ 吹付タイル
 - B: ガラス繊維強化セメント板 t=70 (フッ素樹脂塗装)
 - C: コンクリート打放シ
 - D: アルミ窓木 (既製品)

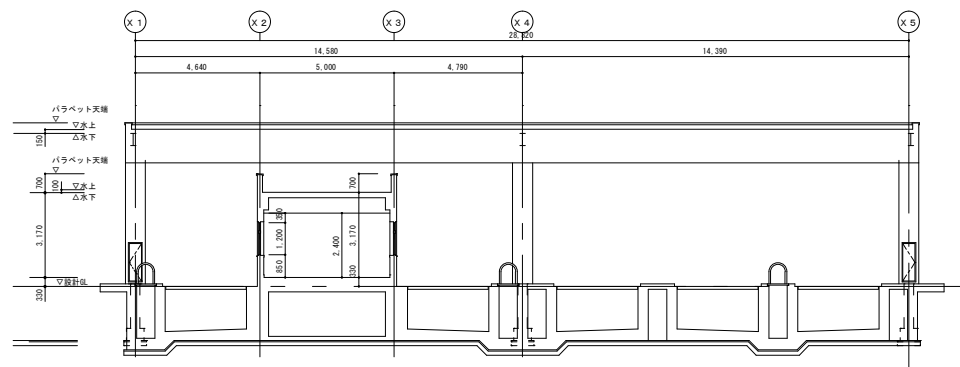

断面図 1/100

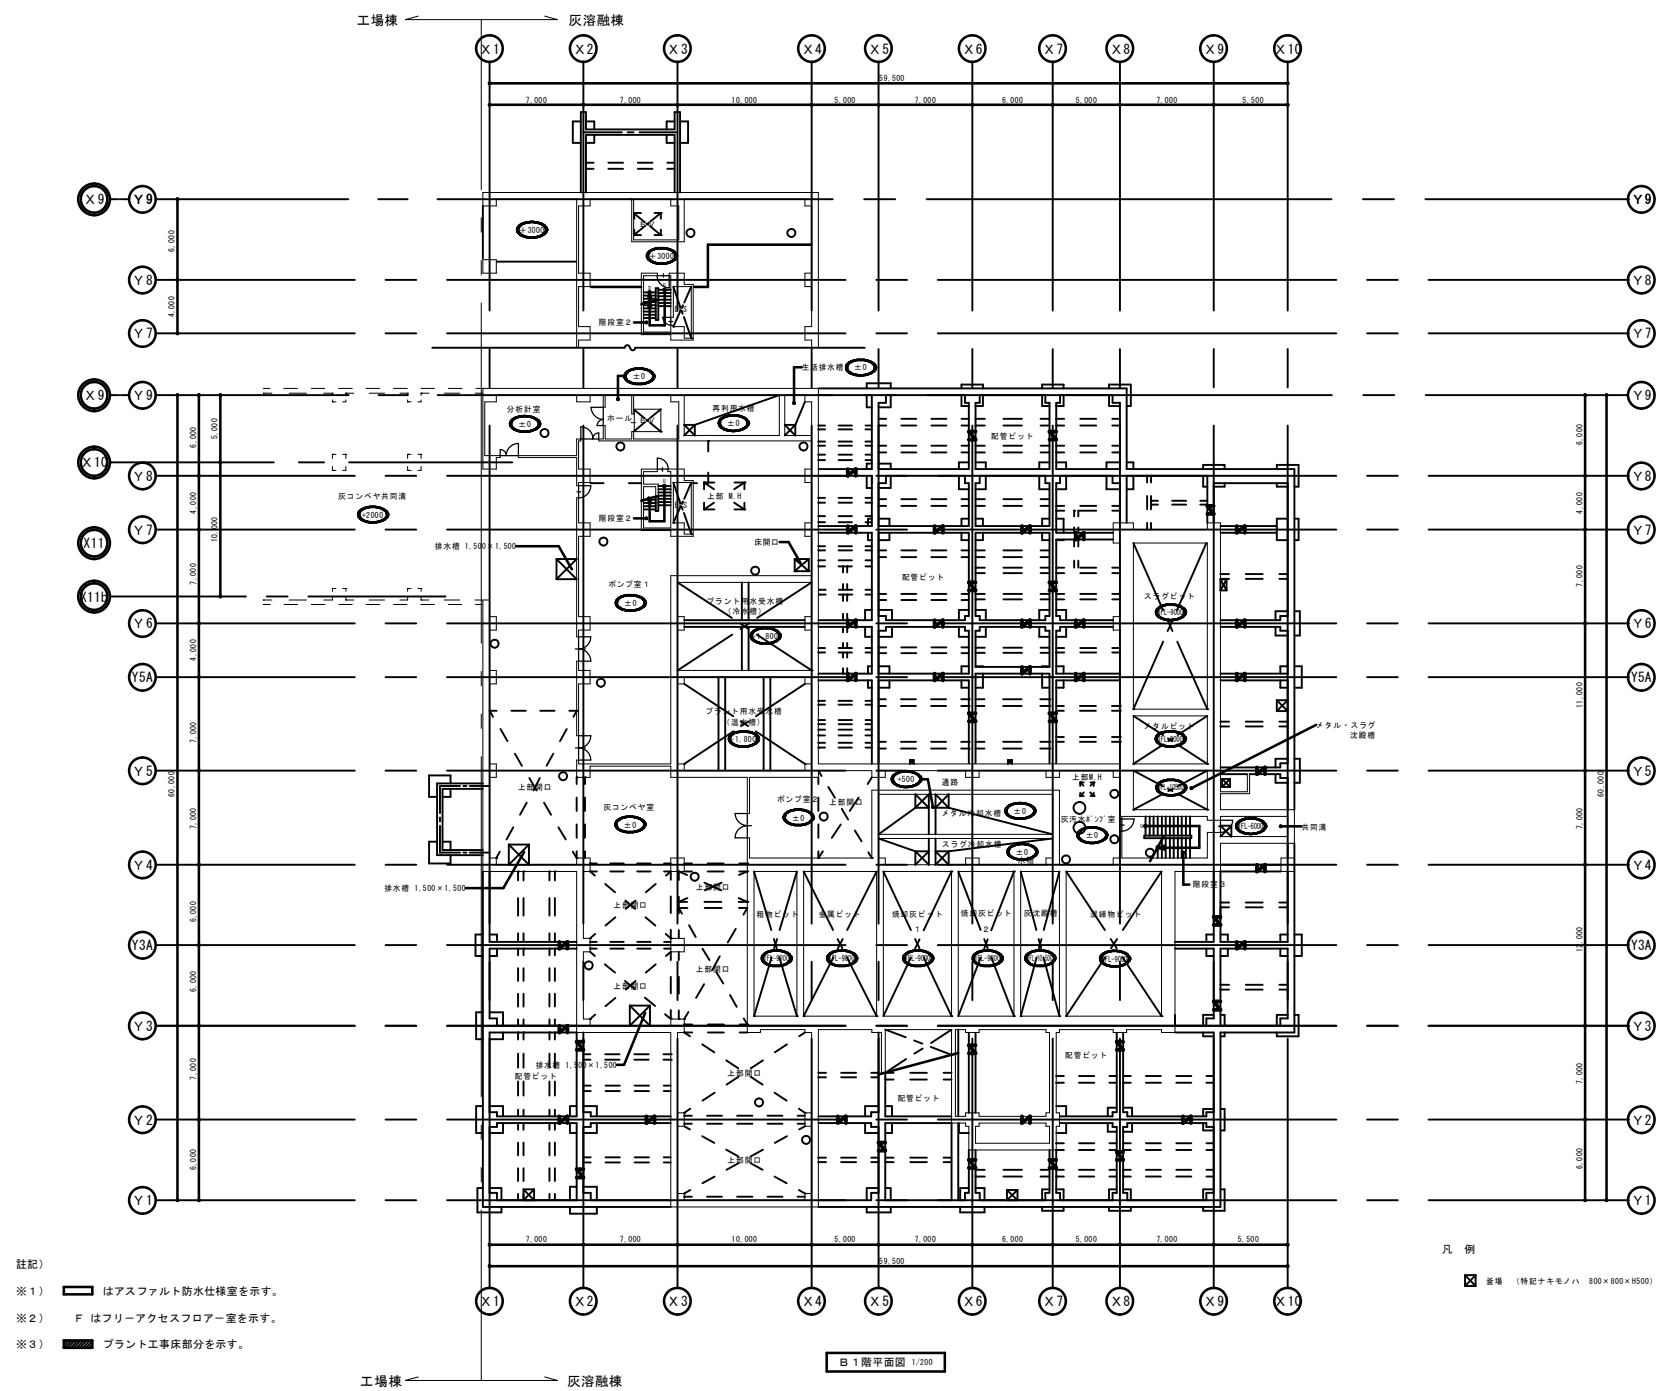

註記)

※ 1) はアスファルト防水仕様室を示す。


※ 2) F はフリーアクセスフロアー室を示す。

※ 3) プラント工事床部分を示す。

凡 例

重傷 (特記ナキモノハ 800×800×H500)

B 1 階平面図 1/200

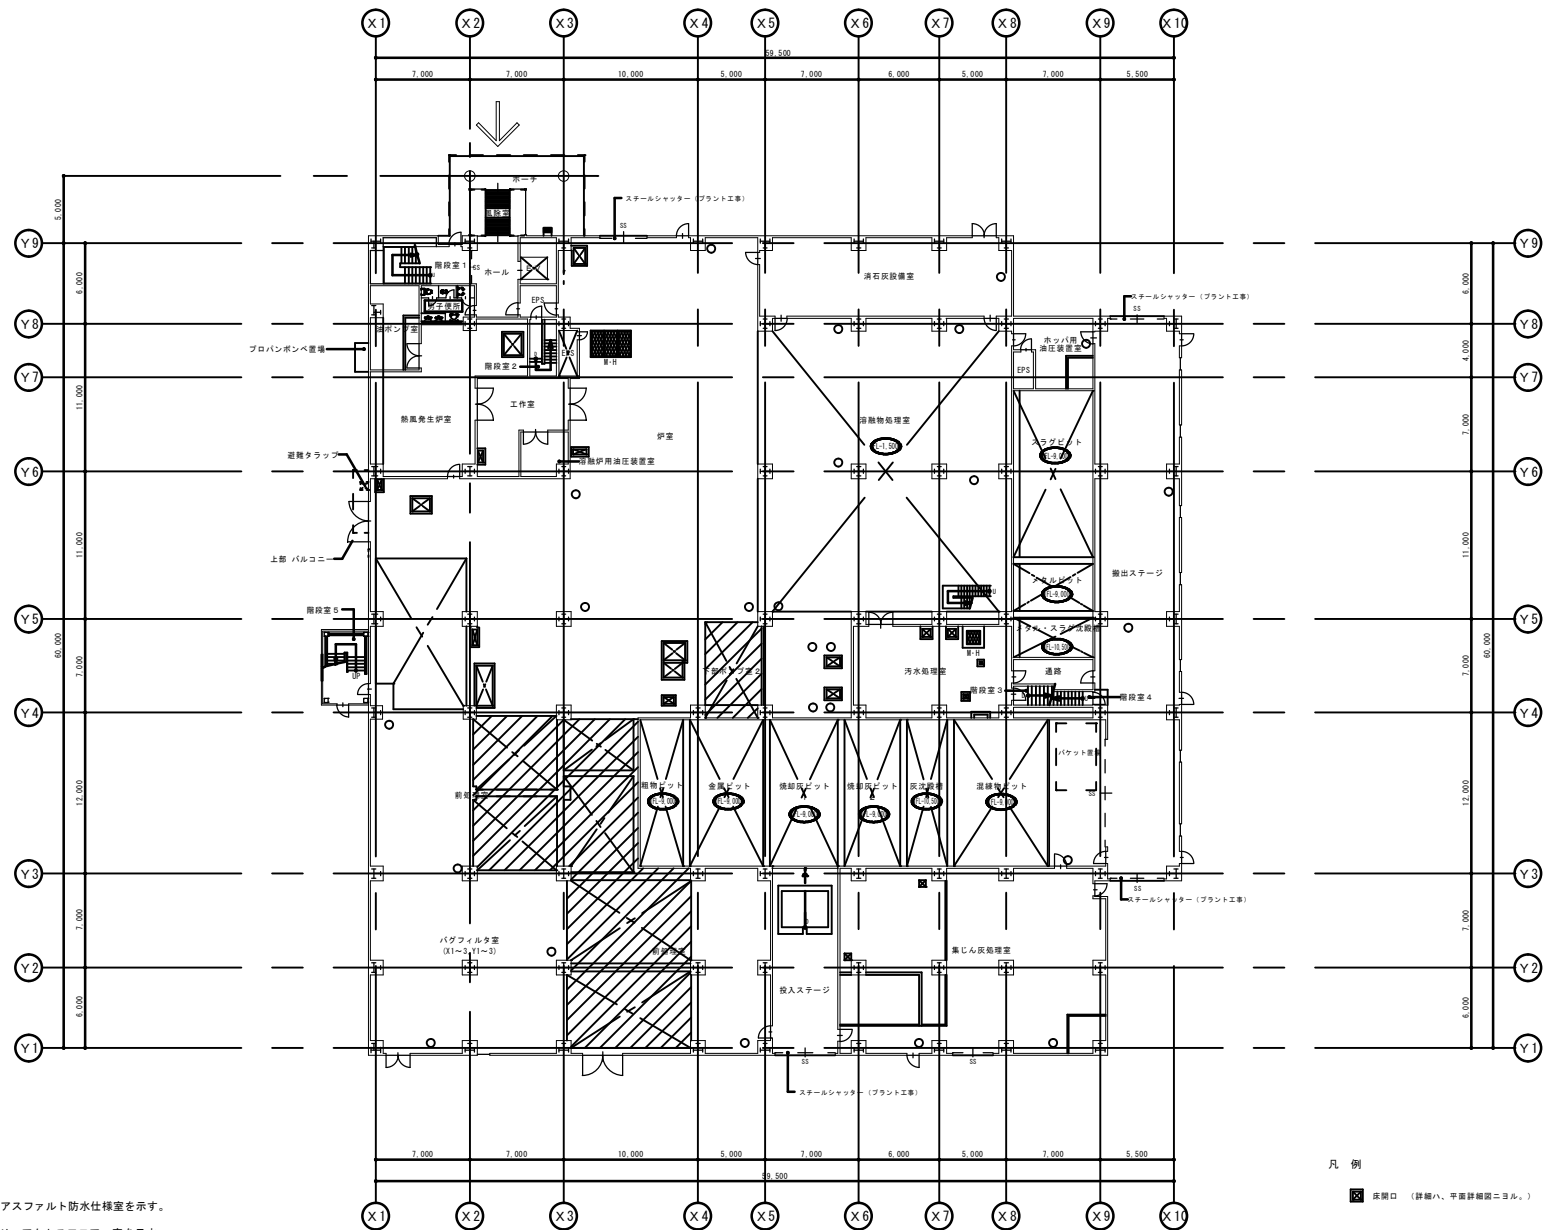


註記)

※1) はアスファルト防水仕様を示す。

※2) F はフリーアクセスフロア室を示す。

※3) プラント工事床部分を示す。

1階平面図 1/200

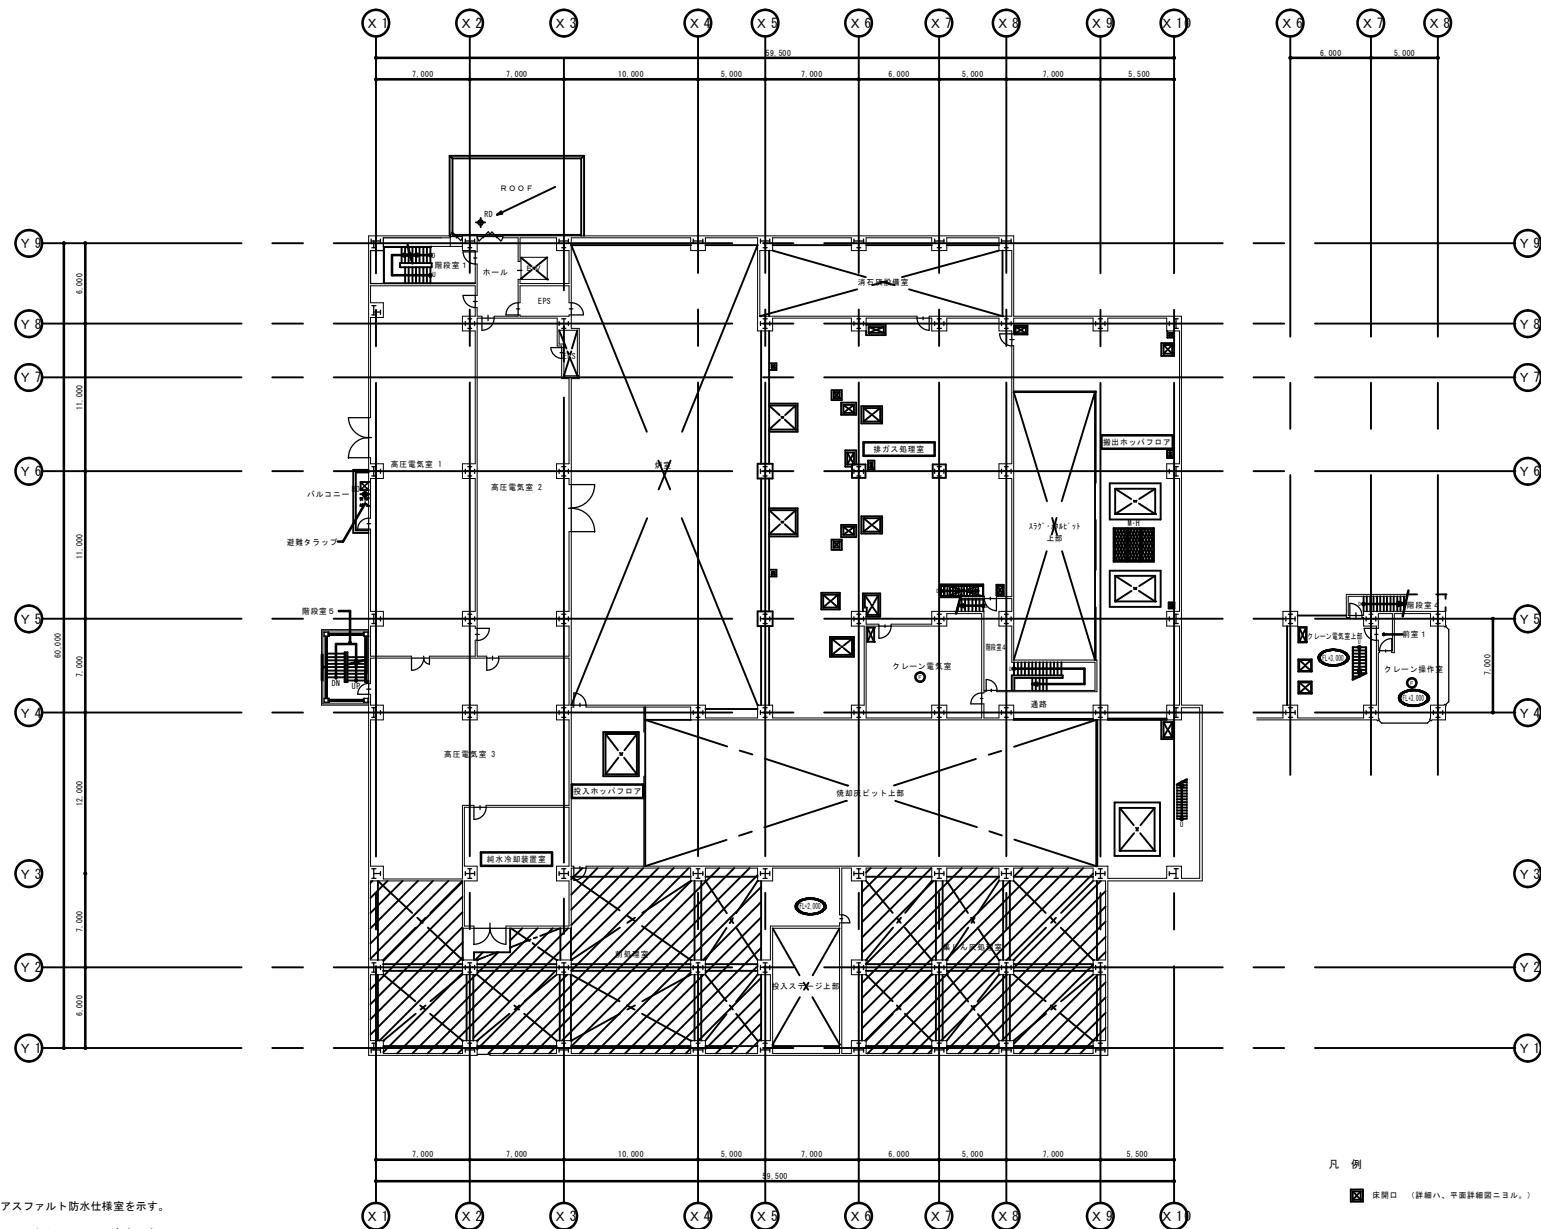


註記)

※ 1) はアスファルト防水仕様室を示す。

※ 2) F はフリーアクセスフロア室を示す。

※ 3) プラント工事床部分を示す。

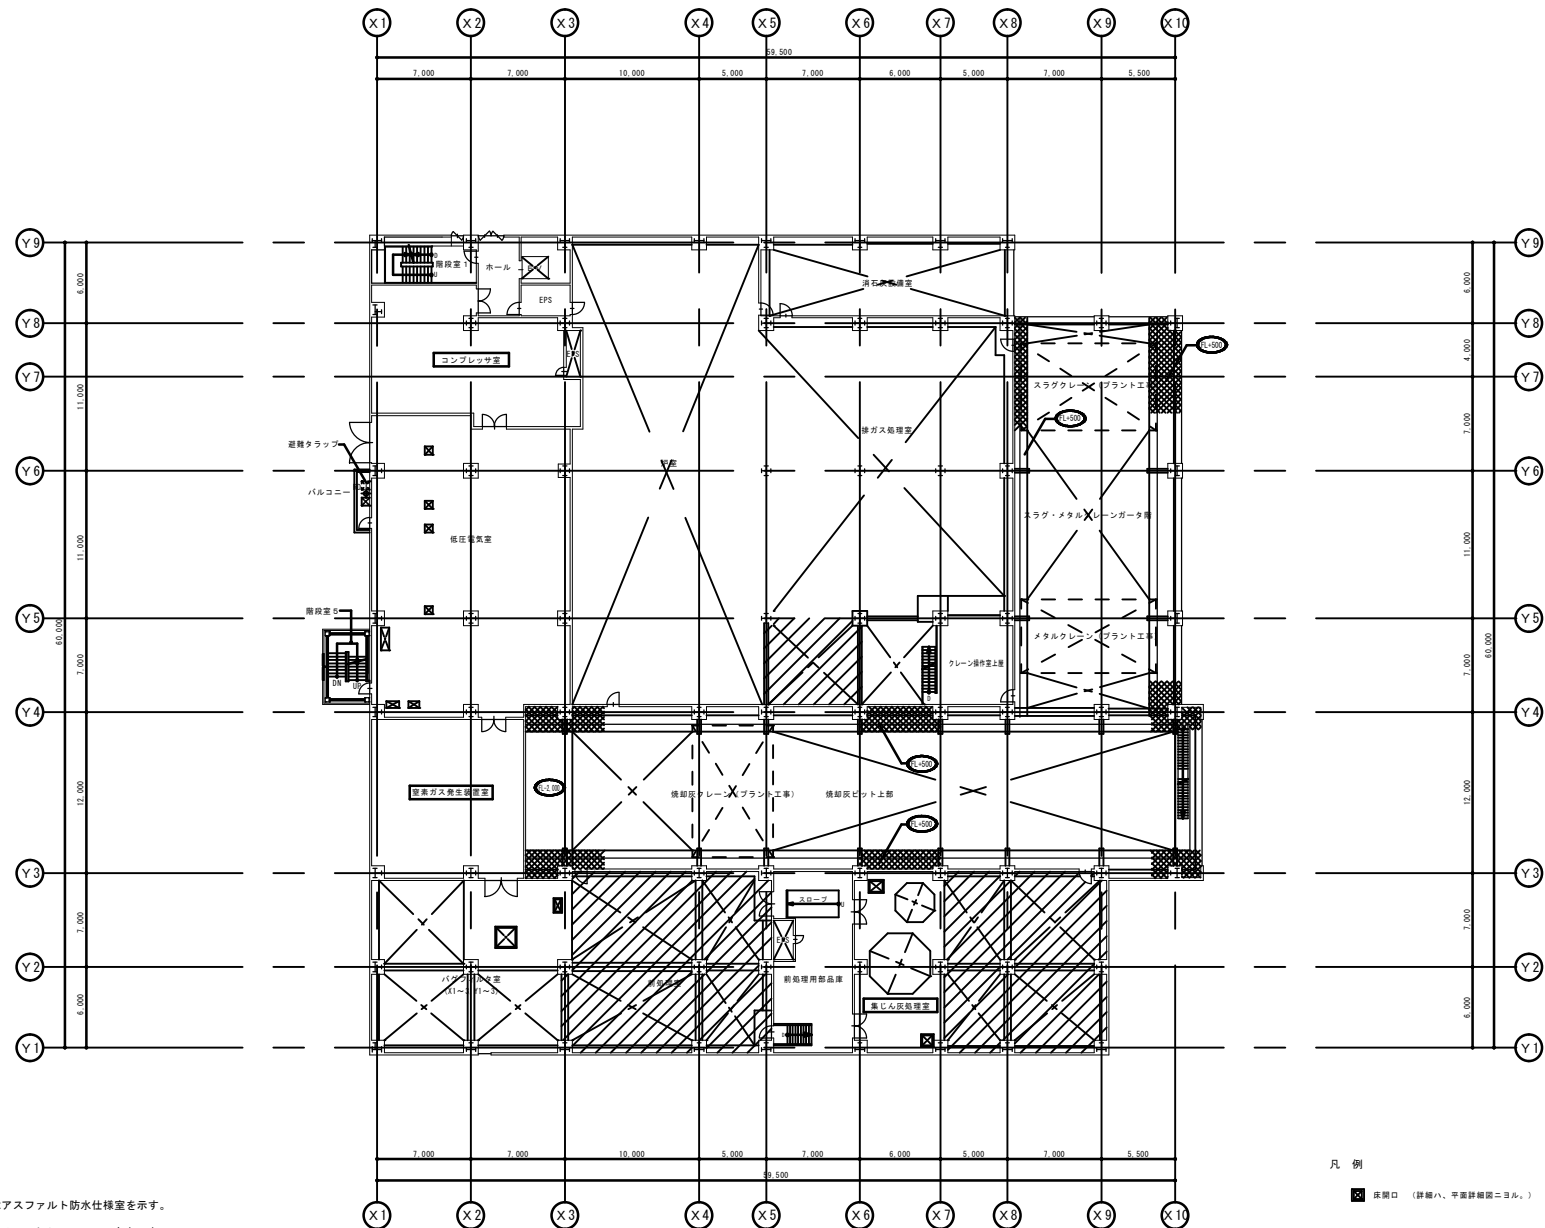


3階平面図 1/200

註記)

- ※ 1) はアスファルト防水仕様を示す。
 ※ 2) F はフリーアクセスフロアー室を示す。
 ※ 3) プラント工事床部分を示す。

凡例

床開口 (詳細ハ、平面詳細図ニヨル。)

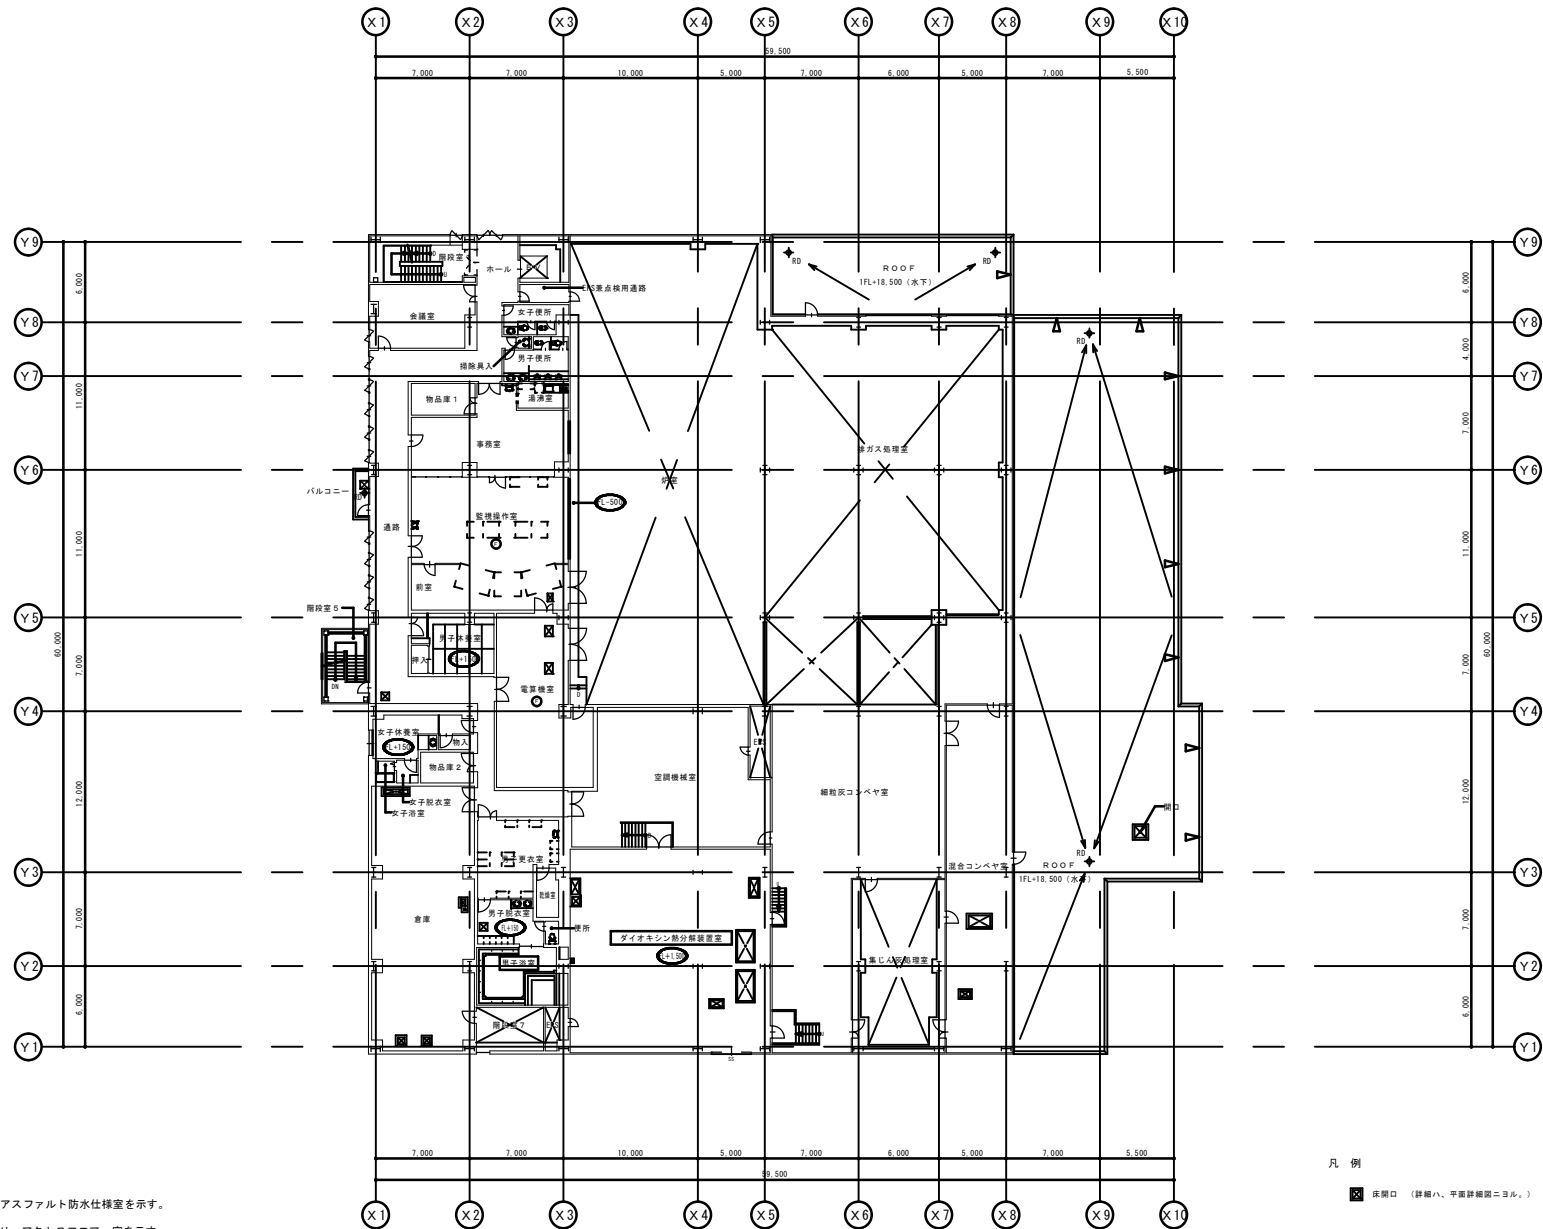

註記)

※ 1) はアスファルト防水仕様を示す。

※ 2) F はフリーアクセスフロア室を示す。


※ 3) プラント工事床部分を示す。

※ 4) は丸環位置を示す。

凡 例


床開口 (詳細ハ、平面詳細図ニ示ル。)

4 階平面図 1/200

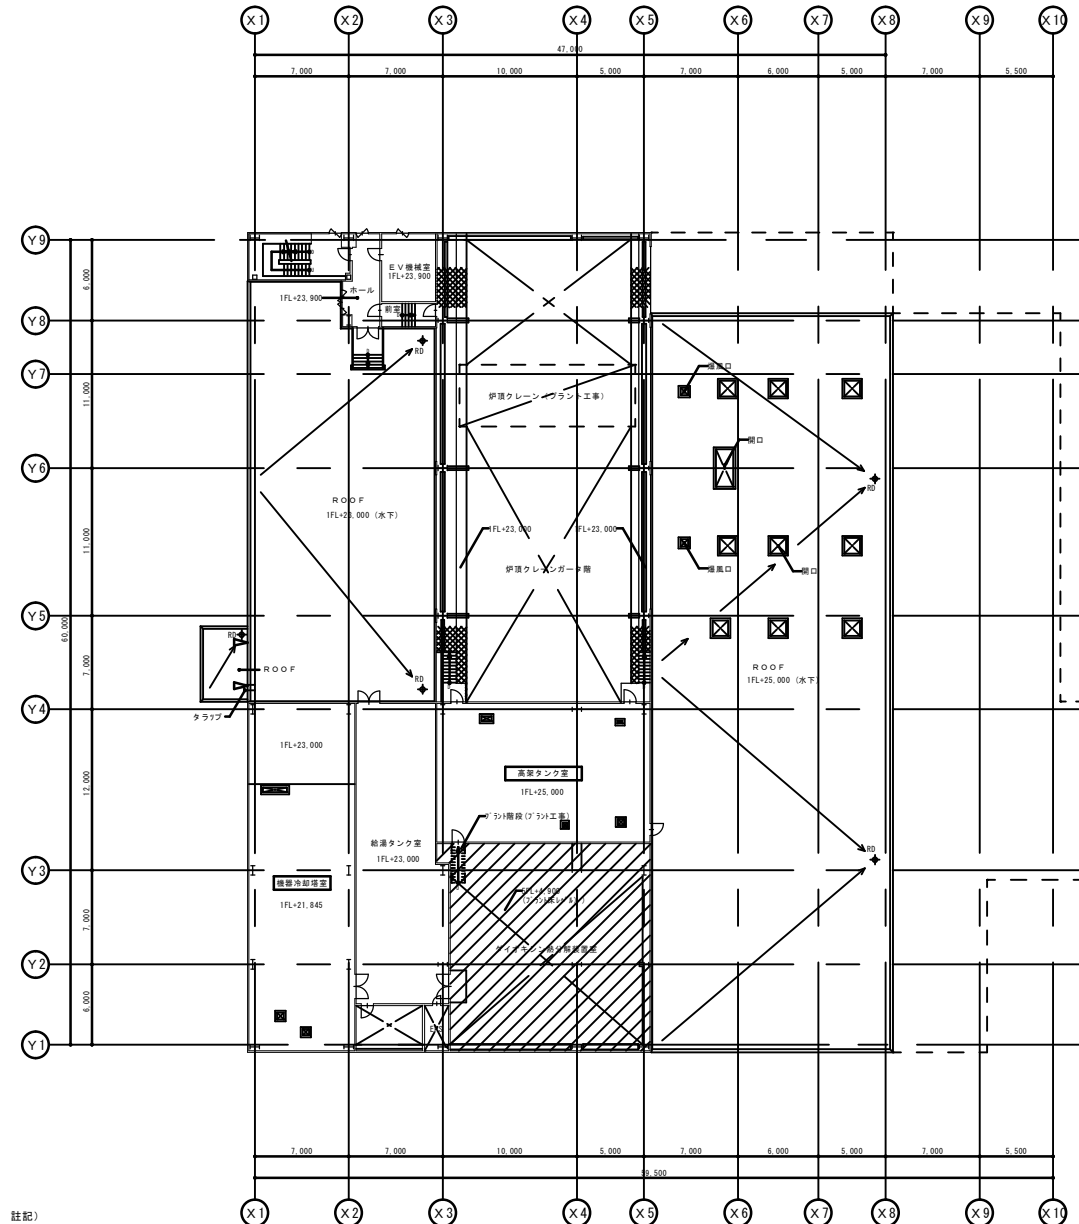

- 註記)
- ※ 1) はアスファルト防水仕様室を示す。
 - ※ 2) F はフリーアクセスフロア室を示す。
 - ※ 3) プラント工事床部分を示す。
 - ※ 4) は丸環位置を示す。


5階平面図 1/200

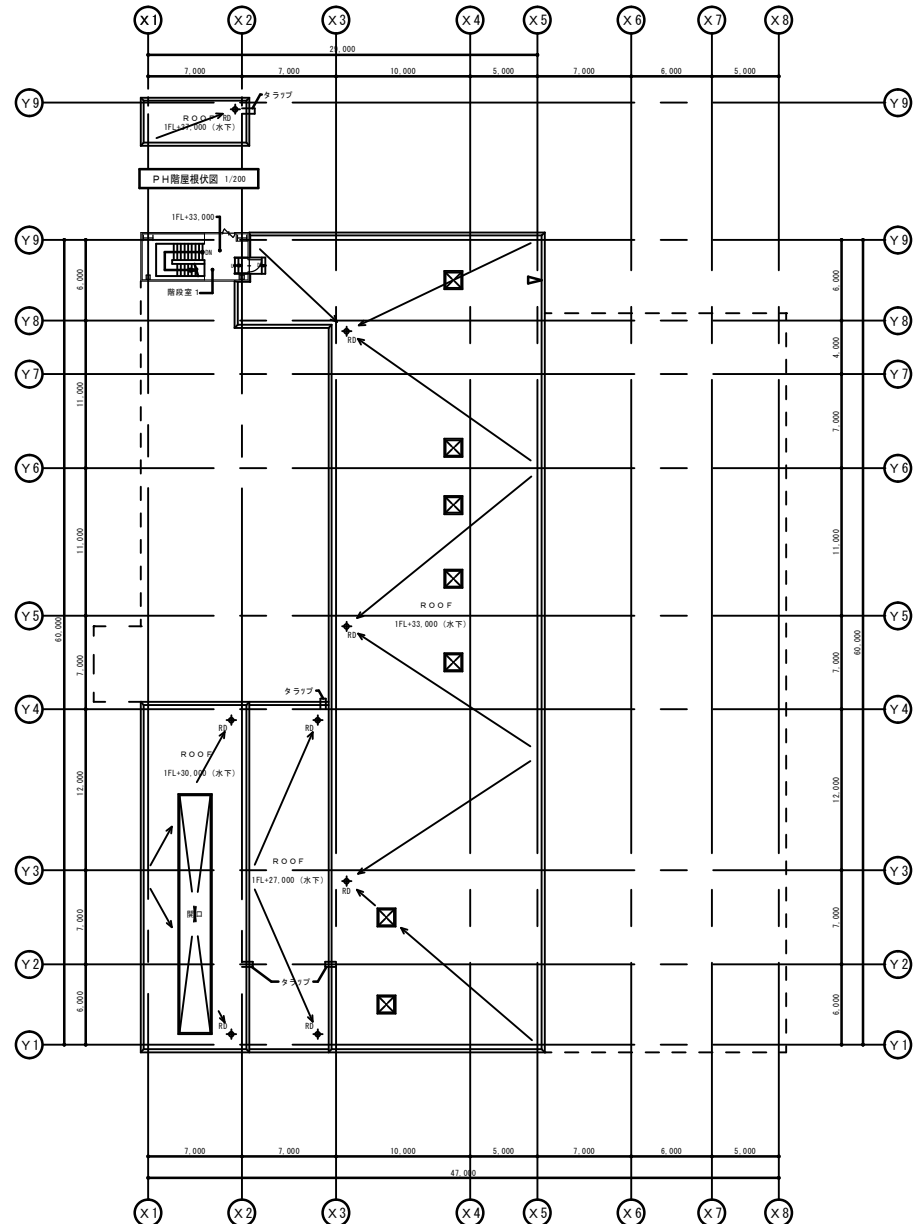


P H階平面図 1/200

凡 例

床開口 (詳細ハ、平面詳細図ニヨル。)

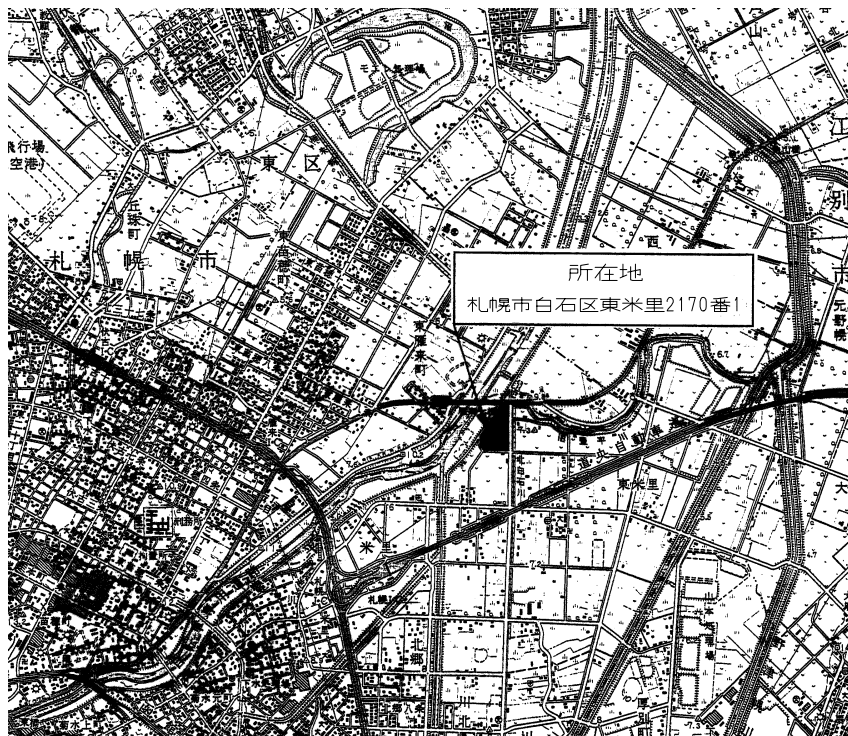

白石清掃工場位置図

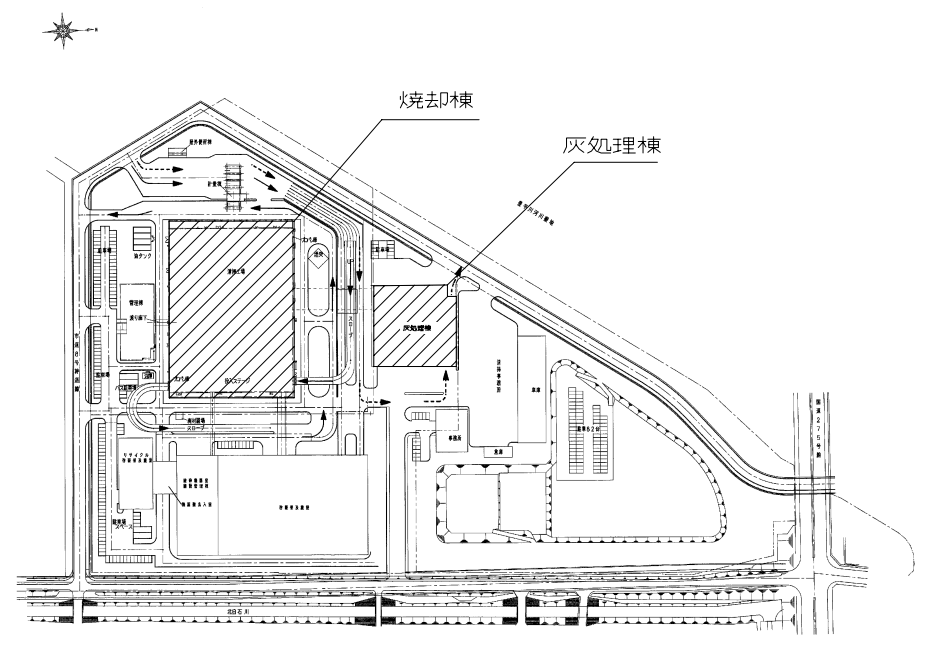

白石清掃工場配置図