

公 示 用

令 和 6 年 度

設 計 書

業務名 山 本 処 理 場 除 雪 業 務

札幌市環境局環境事業部処理場管理事務所

山本処理場 除雪業務委託費内訳書（金抜き）

工 種	種 別	規 格	単位	予定 数量	委 託 費	金 額	摘要
搬路新雪除雪工 (生活道路)	3.6km	タイヤショベル 1.4m ³ ～2.0m ³ 可変ブラウ装着	回	13	円	円	
構内新雪除雪工 (山本処理場)	3,200m ²	タイヤショベル 1.4m ³ ～2.0m ³ 可変ブラウ装着	回	13	円	円	
構内新雪除雪工 (東米里処理場)	3,550m ²	タイヤショベル 1.4m ³ ～2.0m ³ 可変ブラウ装着	回	13	円	円	
要請対応除雪工		タイヤショベル 1.4m ³ ～2.0m ³ 可変ブラウ装着	hr	11	円	円	
要請対応除雪工		バックホウ 0.45m ³ 級 ホイール式	hr	2	円	円	
搬路路面整正工 (生活道路)	1.6km	タイヤショベル 1.4m ³ ～2.0m ³ 可変ブラウ装着	回	4	円	円	
スノーポール設置	40本	設置のみ	式	1	円	円	
スノーポール撤去	40本	撤去のみ	式	1	円	円	
小 計						円	
消 費 税 (10%)						円	
合 計						円	

除 雪 業 務 委 託 説 明 書	
I.業 務 名	
山本処理場除雪業務	
II.履 行 場 所	
山本処理場（厚別区厚別町山本1065番地） ～ 3,200㎡	
東米里処理場（白石区東米里706番地） ～ 3,550㎡	
搬入路新雪除雪 ～ 3.6km	
搬入路拡幅除雪 ～ 1.6km	
III.業 務 概 要	
搬路新雪除雪工（1.4m ³ ～2.0m ³ 級TS・可変プラウ装着） 予定出動回数:13回	
構内新雪除雪工〔 山本処理場 1.4m ³ ～2.0m ³ 級TS・可変プラウ装着 〕 予定出動回数:13回	
構内新雪除雪工〔 東米里処理場 1.4m ³ ～2.0m ³ 級TS・可変プラウ装着 〕 予定出動回数:13回	
要請対応除雪工（1.4m ³ ～2.0m ³ 級TS・可変プラウ装着） 予定出動時間:11時間	
要請対応除雪工（0.45m ³ 級BH・ホイール式） 予定出動時間:2時間	
搬路路面整正工〔 1.4m ³ ～2.0m ³ 級TS・可変プラウ装着 〕 予定出動回数:4回	
スノーポール設置 設置のみ	40本 一式
スノーポール撤去	40本 一式
IV.履 行 期 間	
着手の日から令和7年3月21日まで	
V.実 施 理 由	
冬期における、ごみの運搬及び処理業務を円滑に実施するため、構内及び搬路の除雪を業務	
委託により実施するものである。	
VI.業 務 仕 様 書	
札幌市清掃施設除雪業務仕様書による。	

位置図



9号新川橋

九号幹道排水

山本处理場管理事務所

山本処理場
厚別区厚別町山本1065

山本処理場

100m

1/2500

位置図

札幌市

白石区

東米里

東米里処理場管理事務所

東米里処理場
管理事務所

東米里処理場
白石区東米里706


落合橋

札幌市


角山


旧落合橋

七号幹道排水

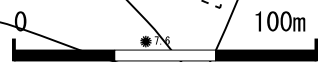

1/2500

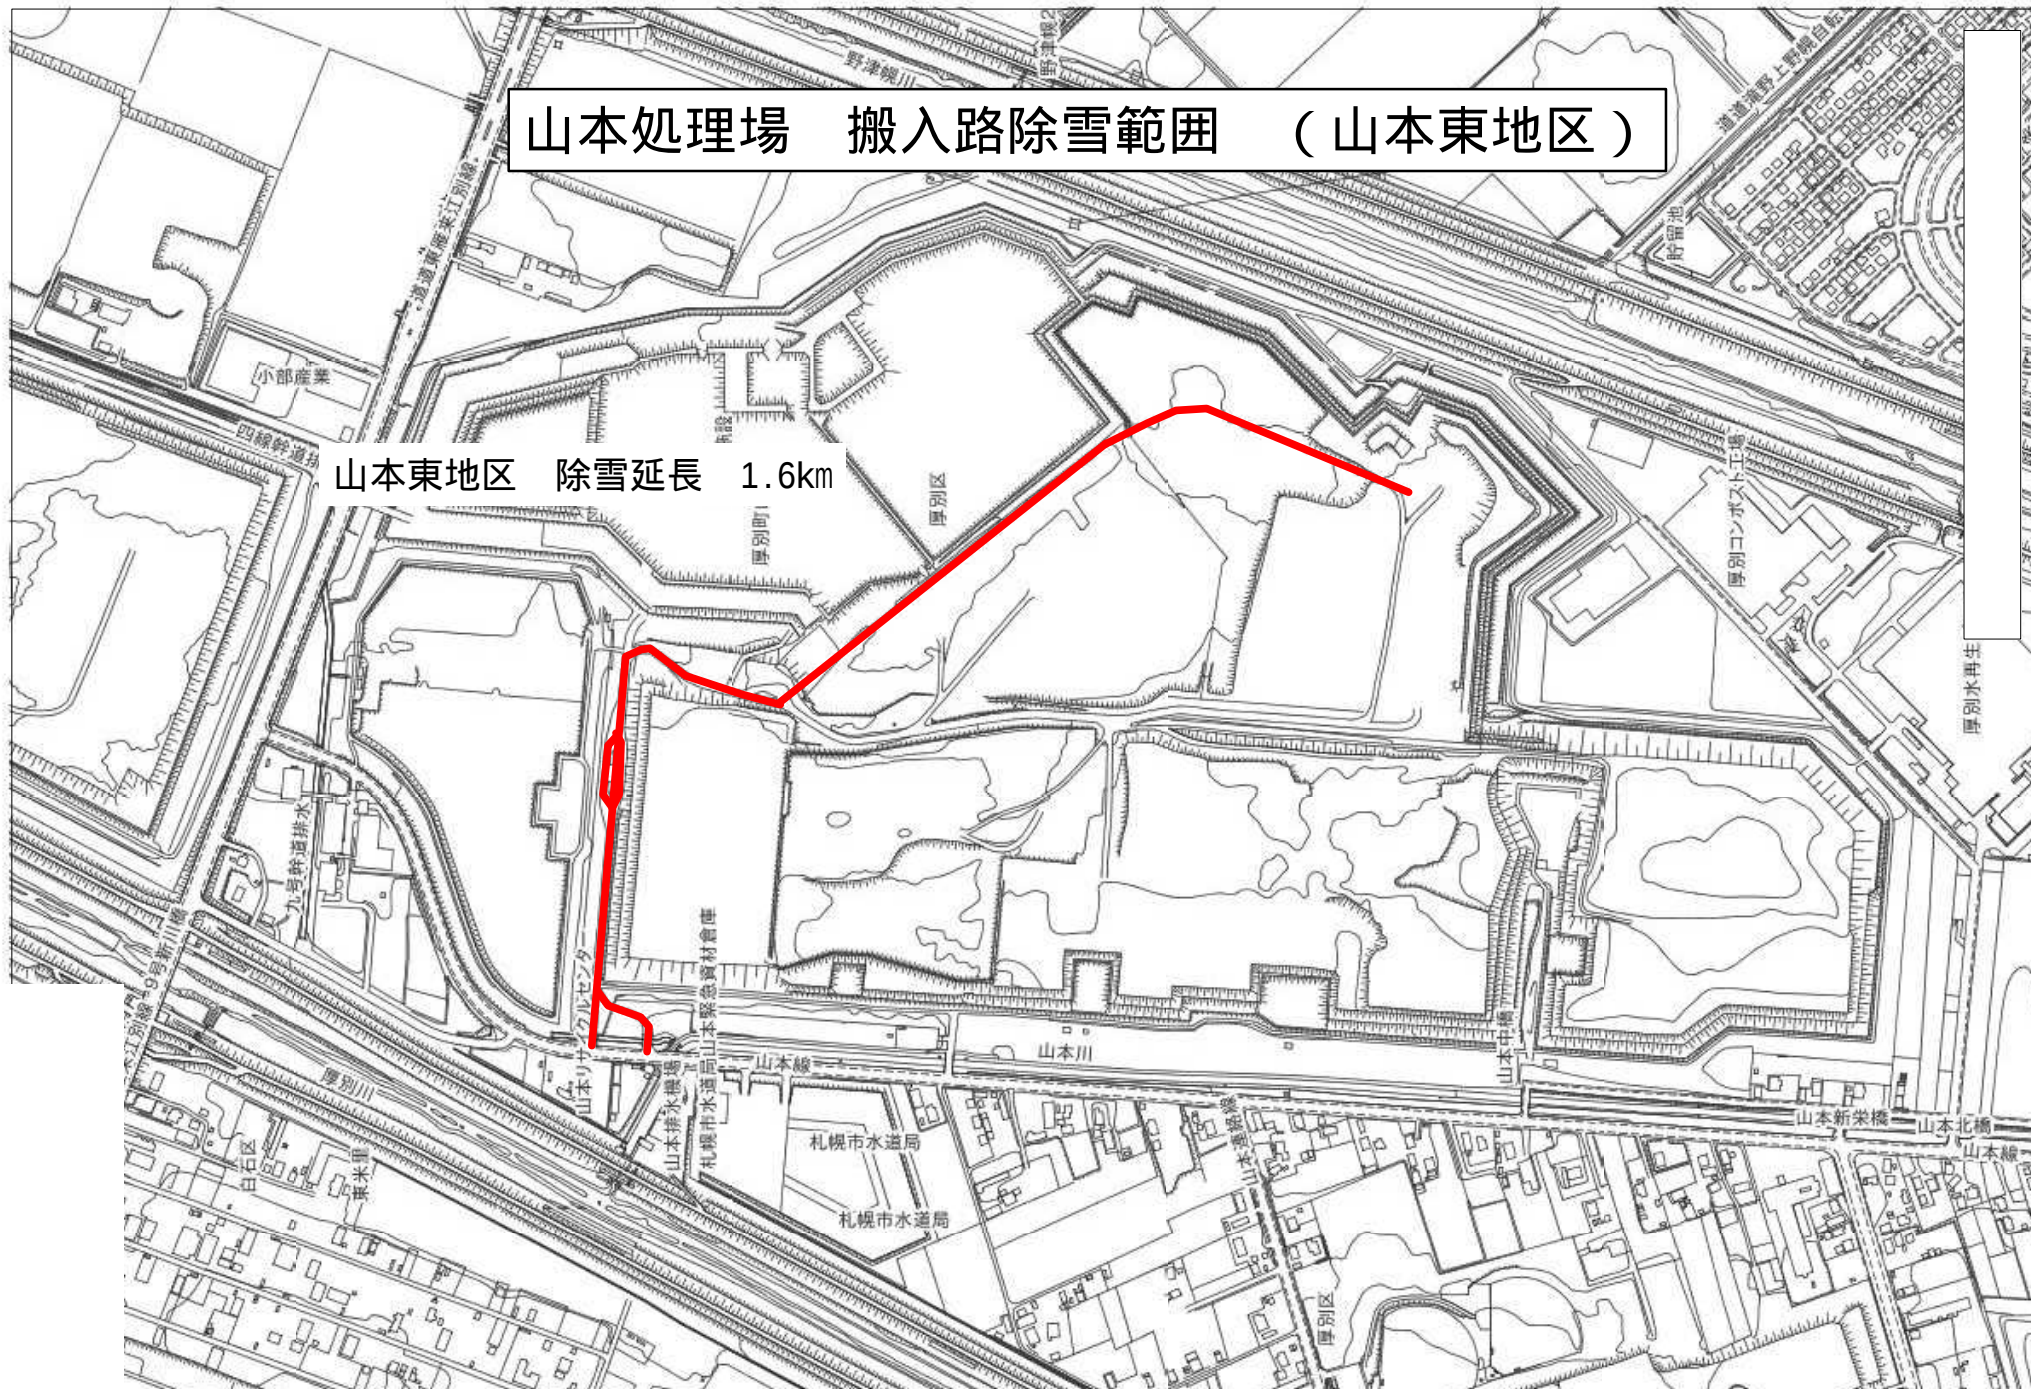

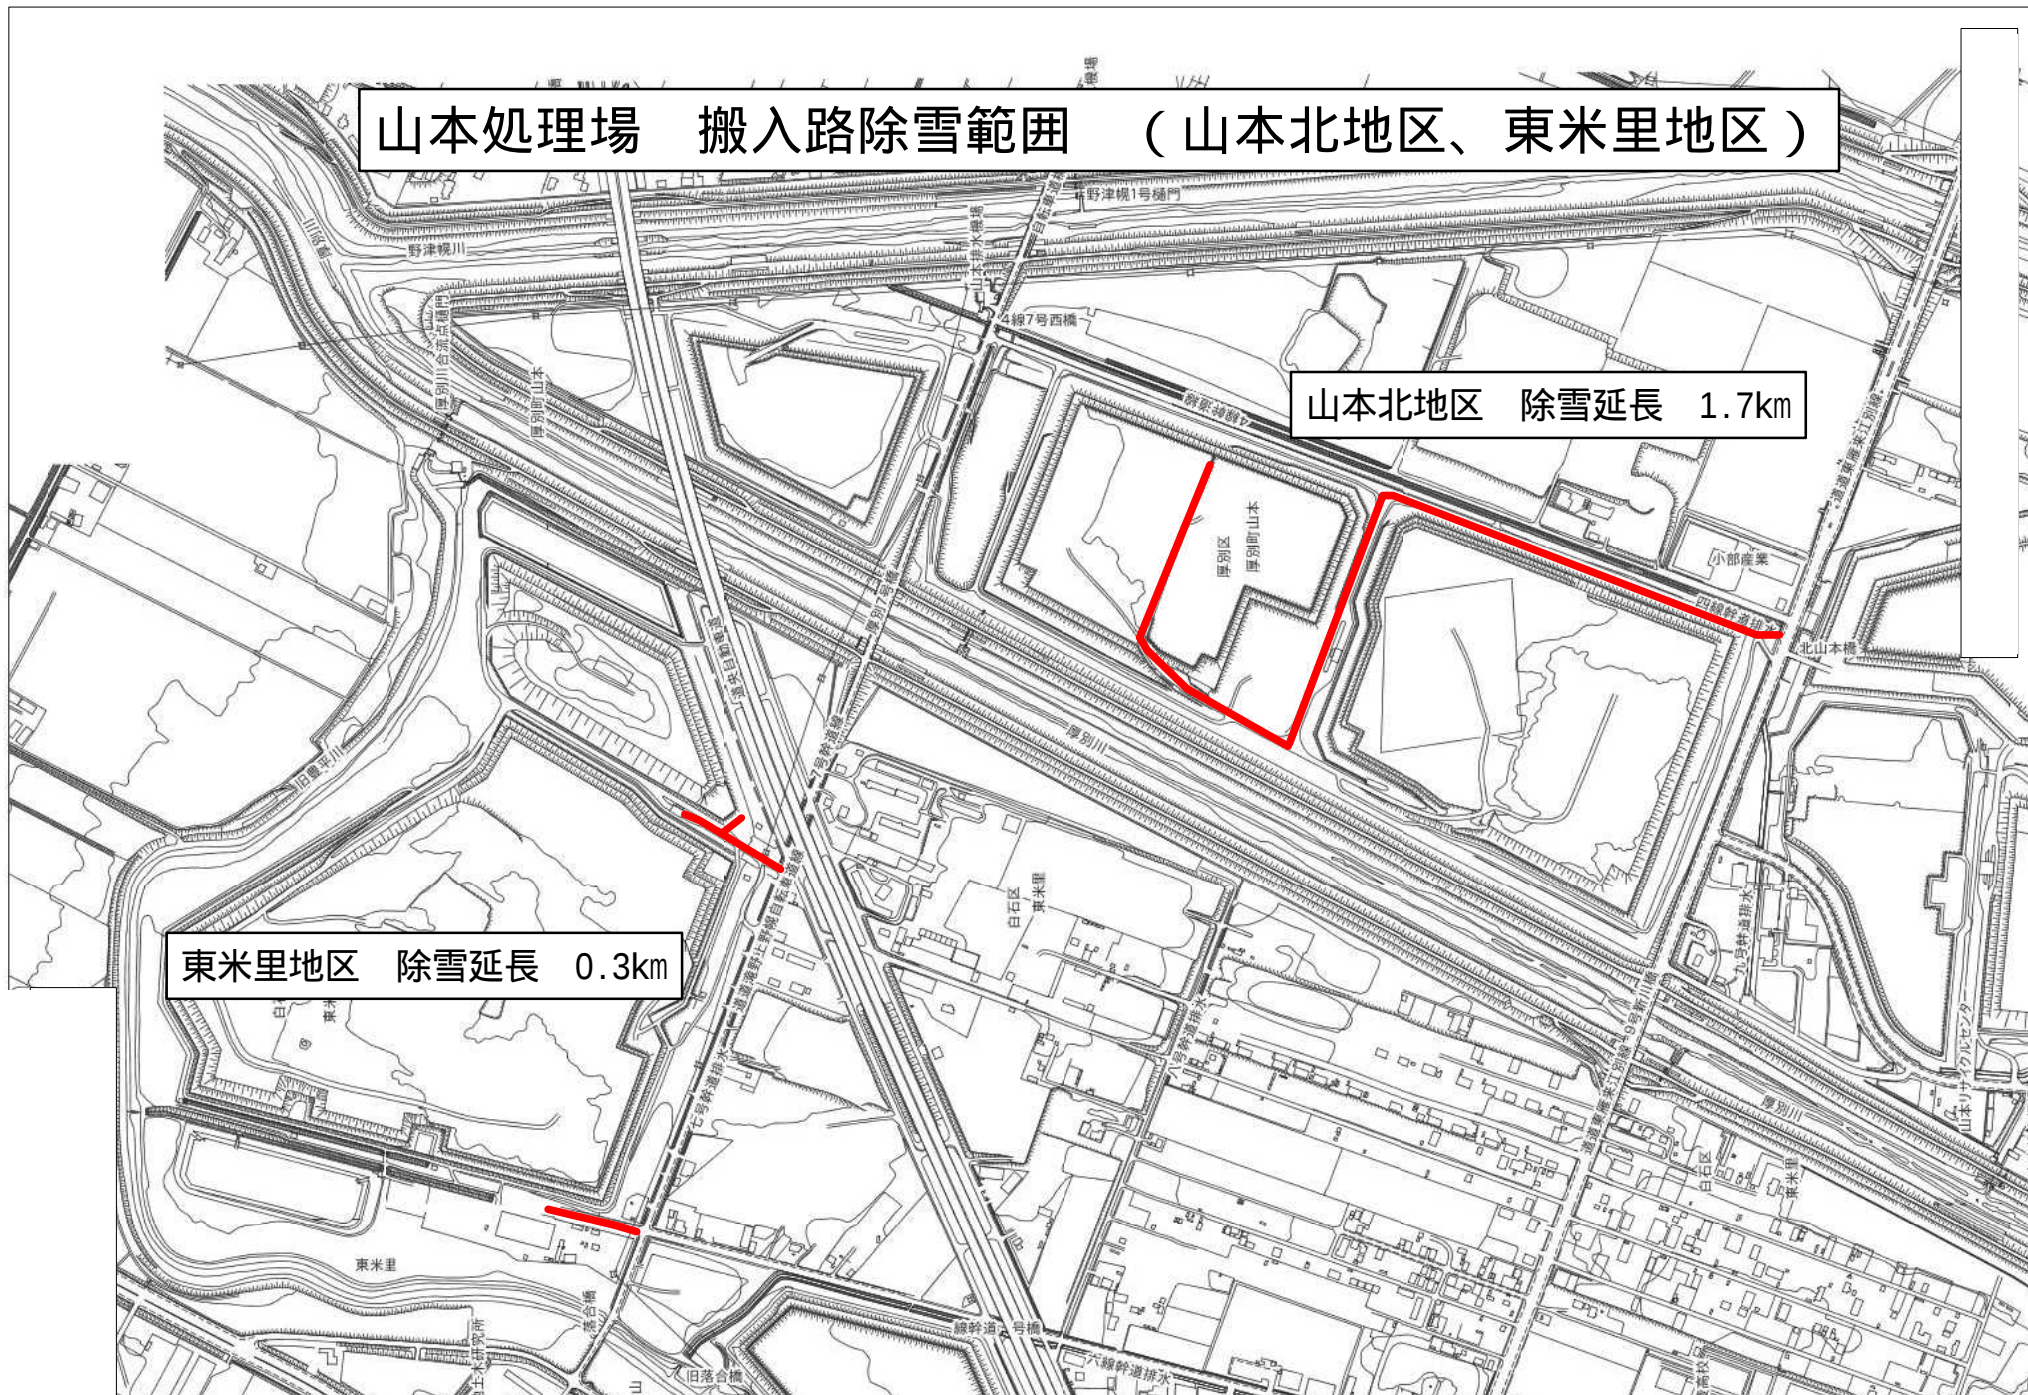



構内除雪工 3,200m²

東米里処理場 除雪範囲

