

公 示 用

令 和 6 年 度

設 計 書

業務名 山 口 処 理 場 除 雪 業 務

札幌市環境局環境事業部処理場管理事務所

山口処理場 除雪業務委託費内訳書（金抜き）

工 種	種 別	規 格	単位	予定 数量	委 託 費	金 額	摘要
搬路新雪除雪工 (生活道路)	4.2km	タイヤショベル 1.4m ³ ～2.0m ³ 可変ブラウ装着	回	13	円	円	
構内新雪除雪工 (第三山口処理)	1,750m ²	タイヤショベル 1.4m ³ ～2.0m ³ 可変ブラウ装着	回	13	円	円	
構内新雪除雪工 (第二山口処理)	1,330m ²	タイヤショベル 1.4m ³ ～2.0m ³ 可変ブラウ装着	回	13	円	円	
要請対応除雪工		タイヤショベル 1.4m ³ ～2.0m ³ 可変ブラウ装着	hr	12	円	円	
要請対応除雪工		バックホウ 0.45m ³ 級 ホイール式	hr	3	円	円	
拡 幅 除 雪 工 (搬 路)	3.7km	ロータリー車(160kw級)	回	2	円	円	
拡 幅 除 雪 工 (搬 路)		ロータリー車(160kw級)	hr	1	円	円	
スノーポール設置	40本	設置のみ	式	1	円	円	
スノーポール撤去	40本	撤去のみ	式	1	円	円	
小 計						円	
消 費 税 (10%)						円	
合 計						円	

除 雪 業 務 委 託 説 明 書	
Ⅰ.業 務 名	
山口処理場除雪業務	
Ⅱ.履 行 場 所	
第三山口処理場(手稲区手稲山口381番地) ～ 1,750㎡	
第二山口処理場(手稲区手稲山口381番地) ～ 1,330㎡	
搬路新雪除雪 ～ 4.2km	
搬路拡幅除雪 ～ 3.7km	
Ⅲ.業 務 概 要	
搬路新雪除雪工	〔埋立地搬入退出路 1.4m ³ ～2.0m ³ 級TS・可変プラウ装着〕 予定出動回数:13回
構内新雪除雪工	〔第三山口処理場 1.4m ³ ～2.0m ³ 級TS・可変プラウ装着〕 予定出動回数:13回
構内新雪除雪工	〔第二山口処理場 1.4m ³ ～2.0m ³ 級TS・可変プラウ装着〕 予定出動回数:13回
要請対応除雪工 (1.4m ³ ～2.0m ³ 級TS・可変プラウ装着) 予定出動時間:12時間	
要請対応除雪工 (0.45m ³ 級BH・ホイール式) 予定出動時間:3時間	
拡 幅 除 雪 工 (ロータリー車・160kw)	予定出動回数:2回
拡 幅 除 雪 工 (ロータリー車・160kw)	予定出動回数:1回
スノーポール設置 設置のみ	40本 一式
スノーポール撤去	40本 一式
Ⅳ.履 行 期 間	
着手の日から令和7年3月21日まで	
Ⅴ.実 施 理 由	
冬期における、ごみの運搬及び処理業務を円滑に実施するため、構内及び搬路の除雪を業務	
委託により実施するものである。	
Ⅵ.業 務 仕 様 書	
札幌市清掃施設除雪業務仕様書による。	

位置図

山口緑地西エリア



第三山口処理場

第三山口処理場
手稲区手稲山口381

山口処理場
管理事務所

リサイクルヤード

濁川橋

東瀬川

山口緑地
ゴルフ場

ゴルフ場



1/2500

位置図



山口緑地東エリア


子どもの遊び場

エリア

第二山口処理場
手稲区手稲山口381


1/2500

第三山口処理場 搬入路除雪範囲詳細図

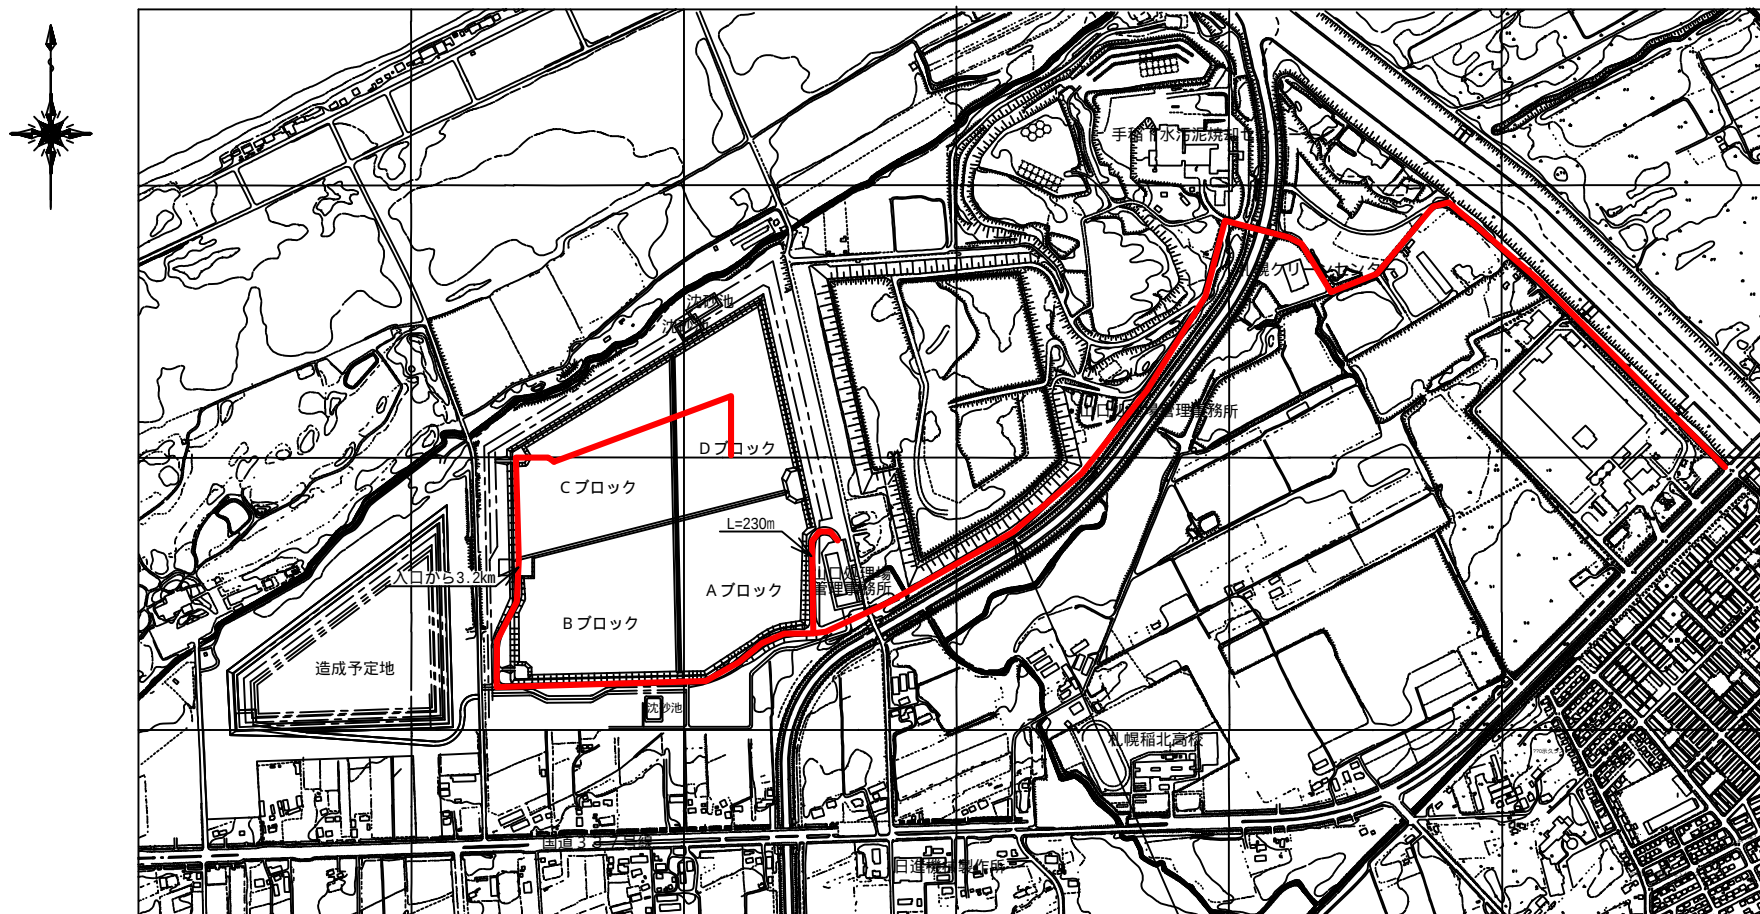

搬路除雪工 (4.2km)

第三山口処理場搬入路拡幅除雪範囲

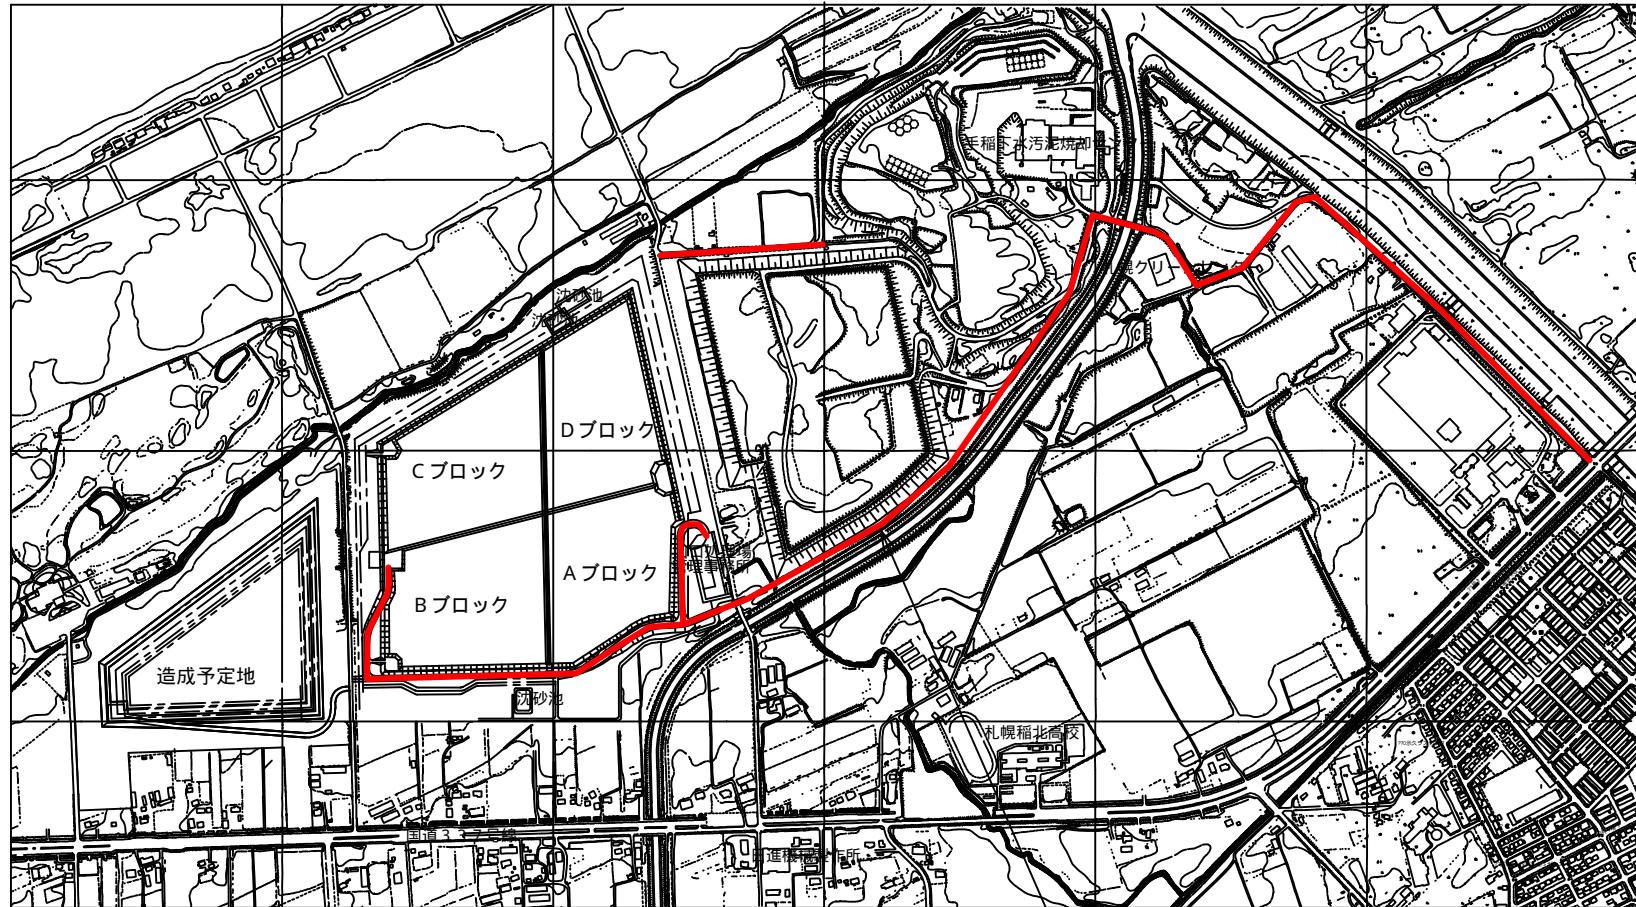

搬入路拡幅除雪工 (3.7km)

札幌市環境局環境事業部


課名	課長	係長	設計	製図	(参考図)
処理場管理事務所					

業務名 山口処理場 除雪業務
図面名 搬入路 拡幅除雪範囲詳細図

SCALE
1/10,000

図面番号
2/4

第三山口处理場管理棟除雪範囲

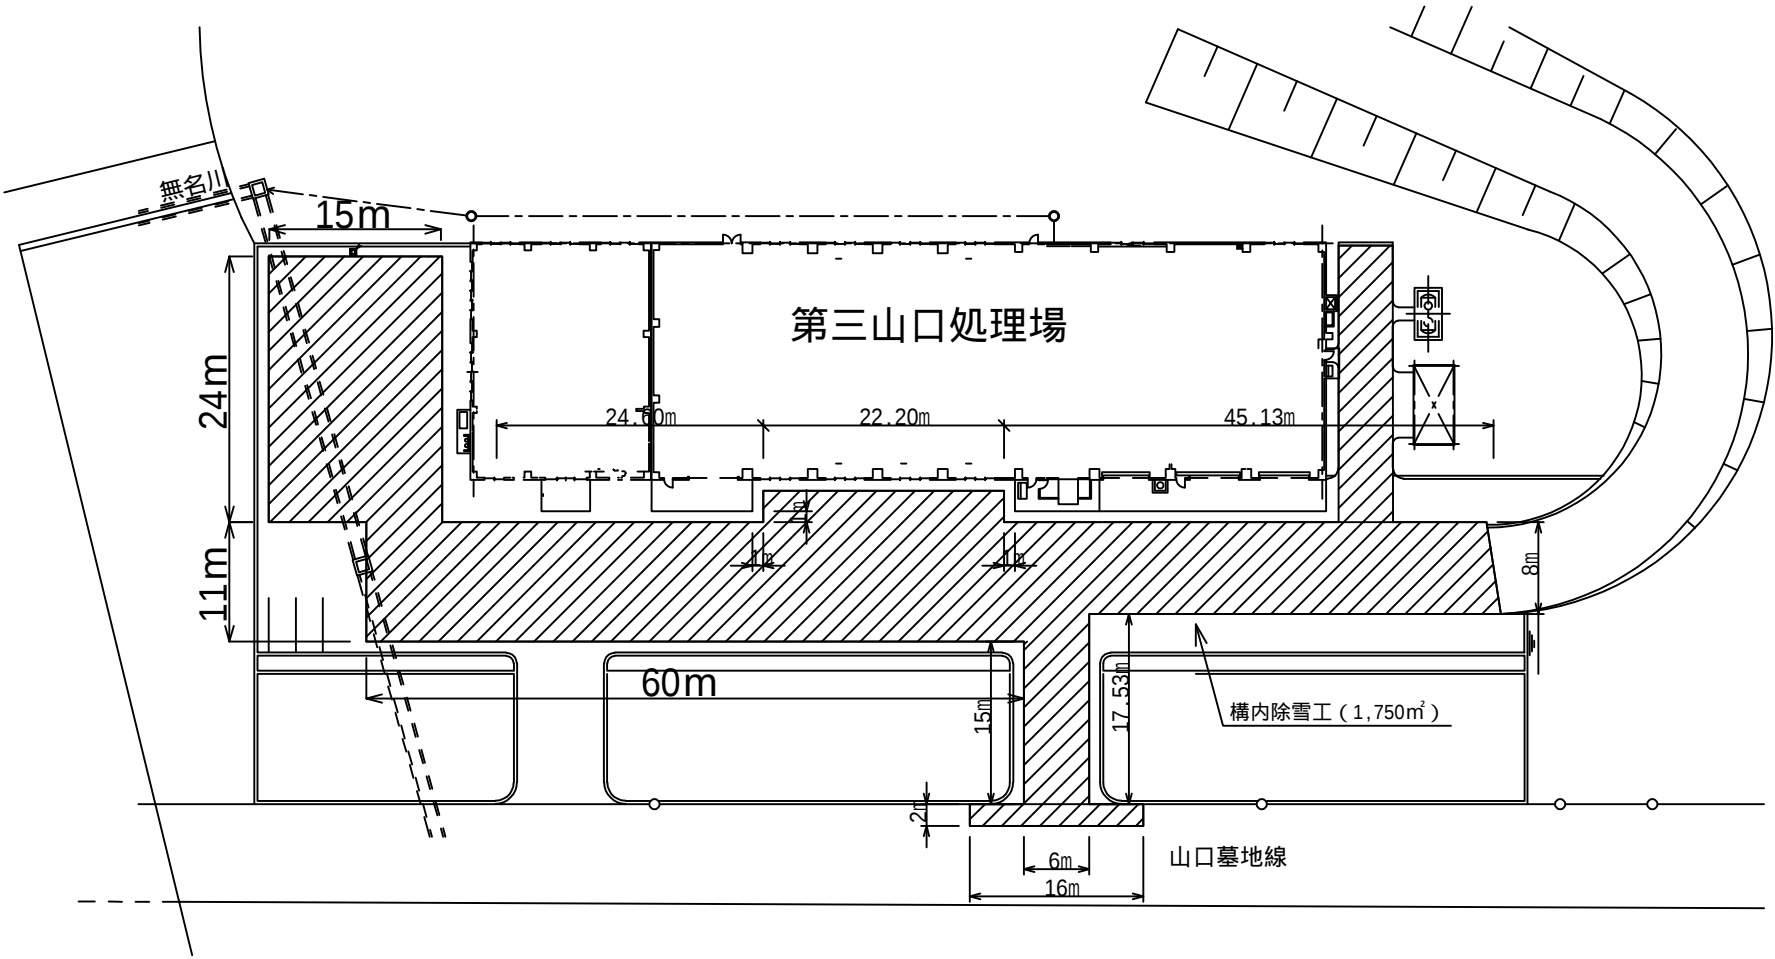

第二山口処理場管理棟除雪範囲詳細図

