




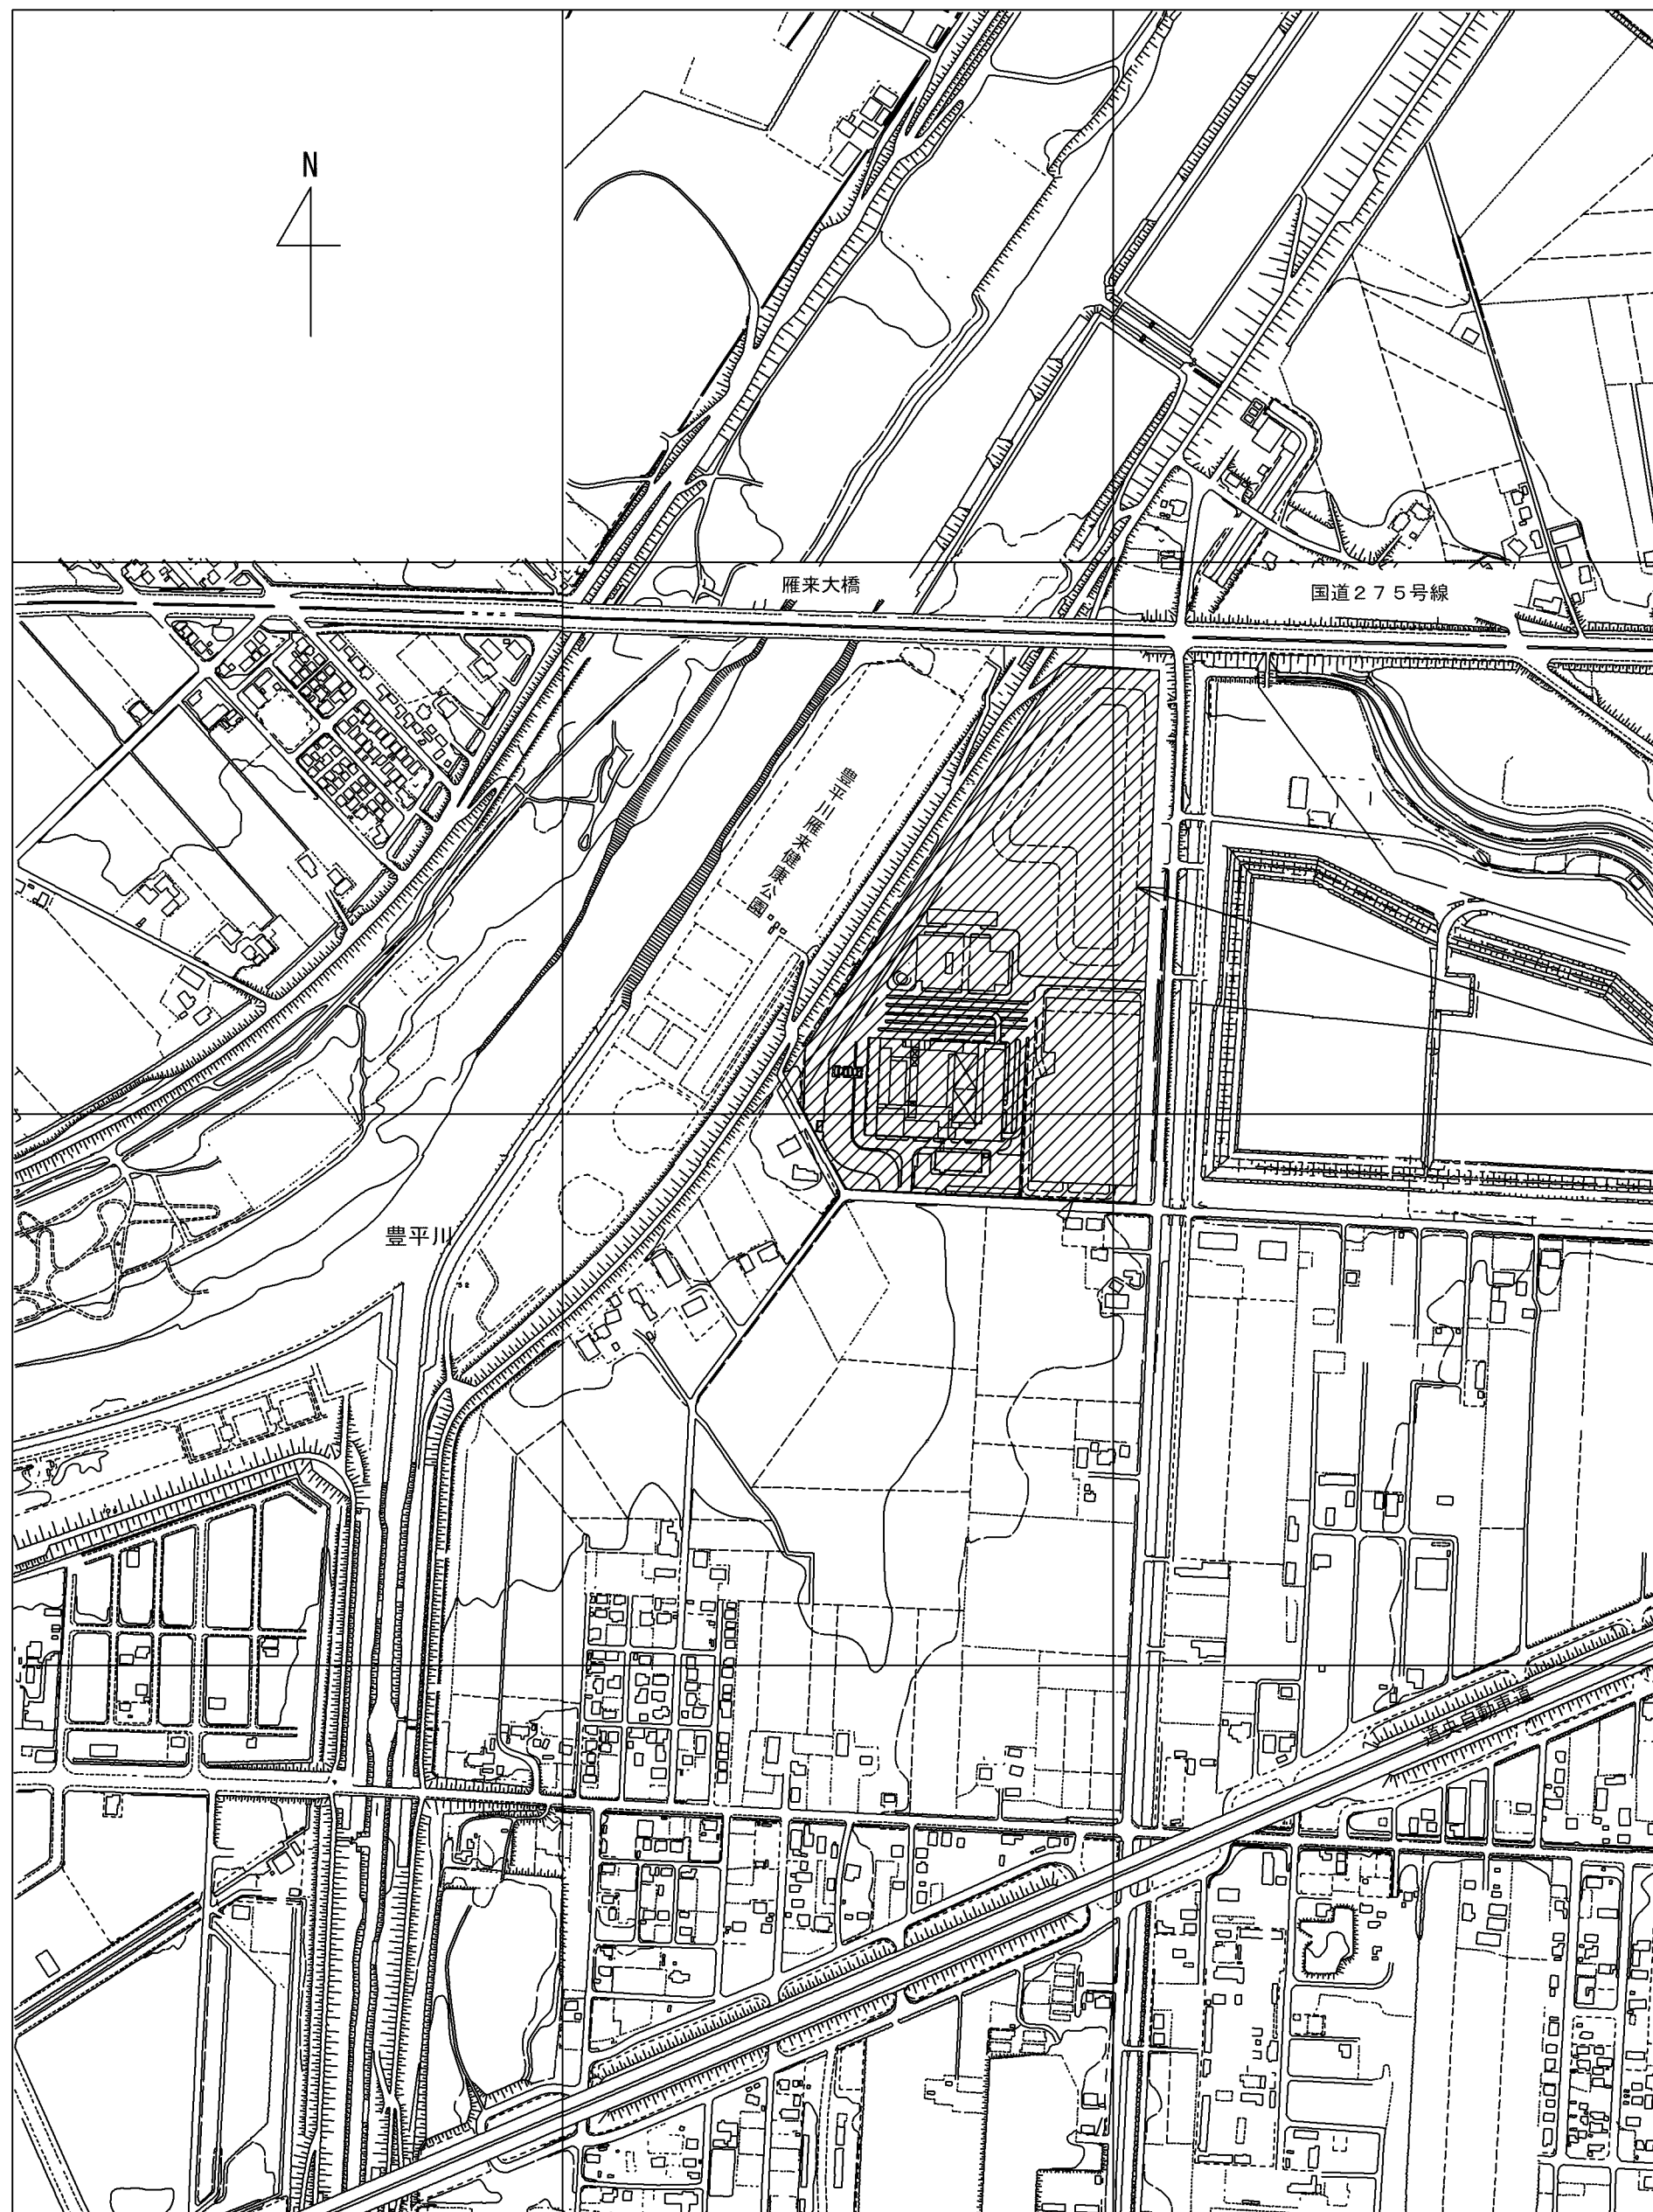


位置図 S=1:6,000


履行場所
札幌市白石区東米里2170-1

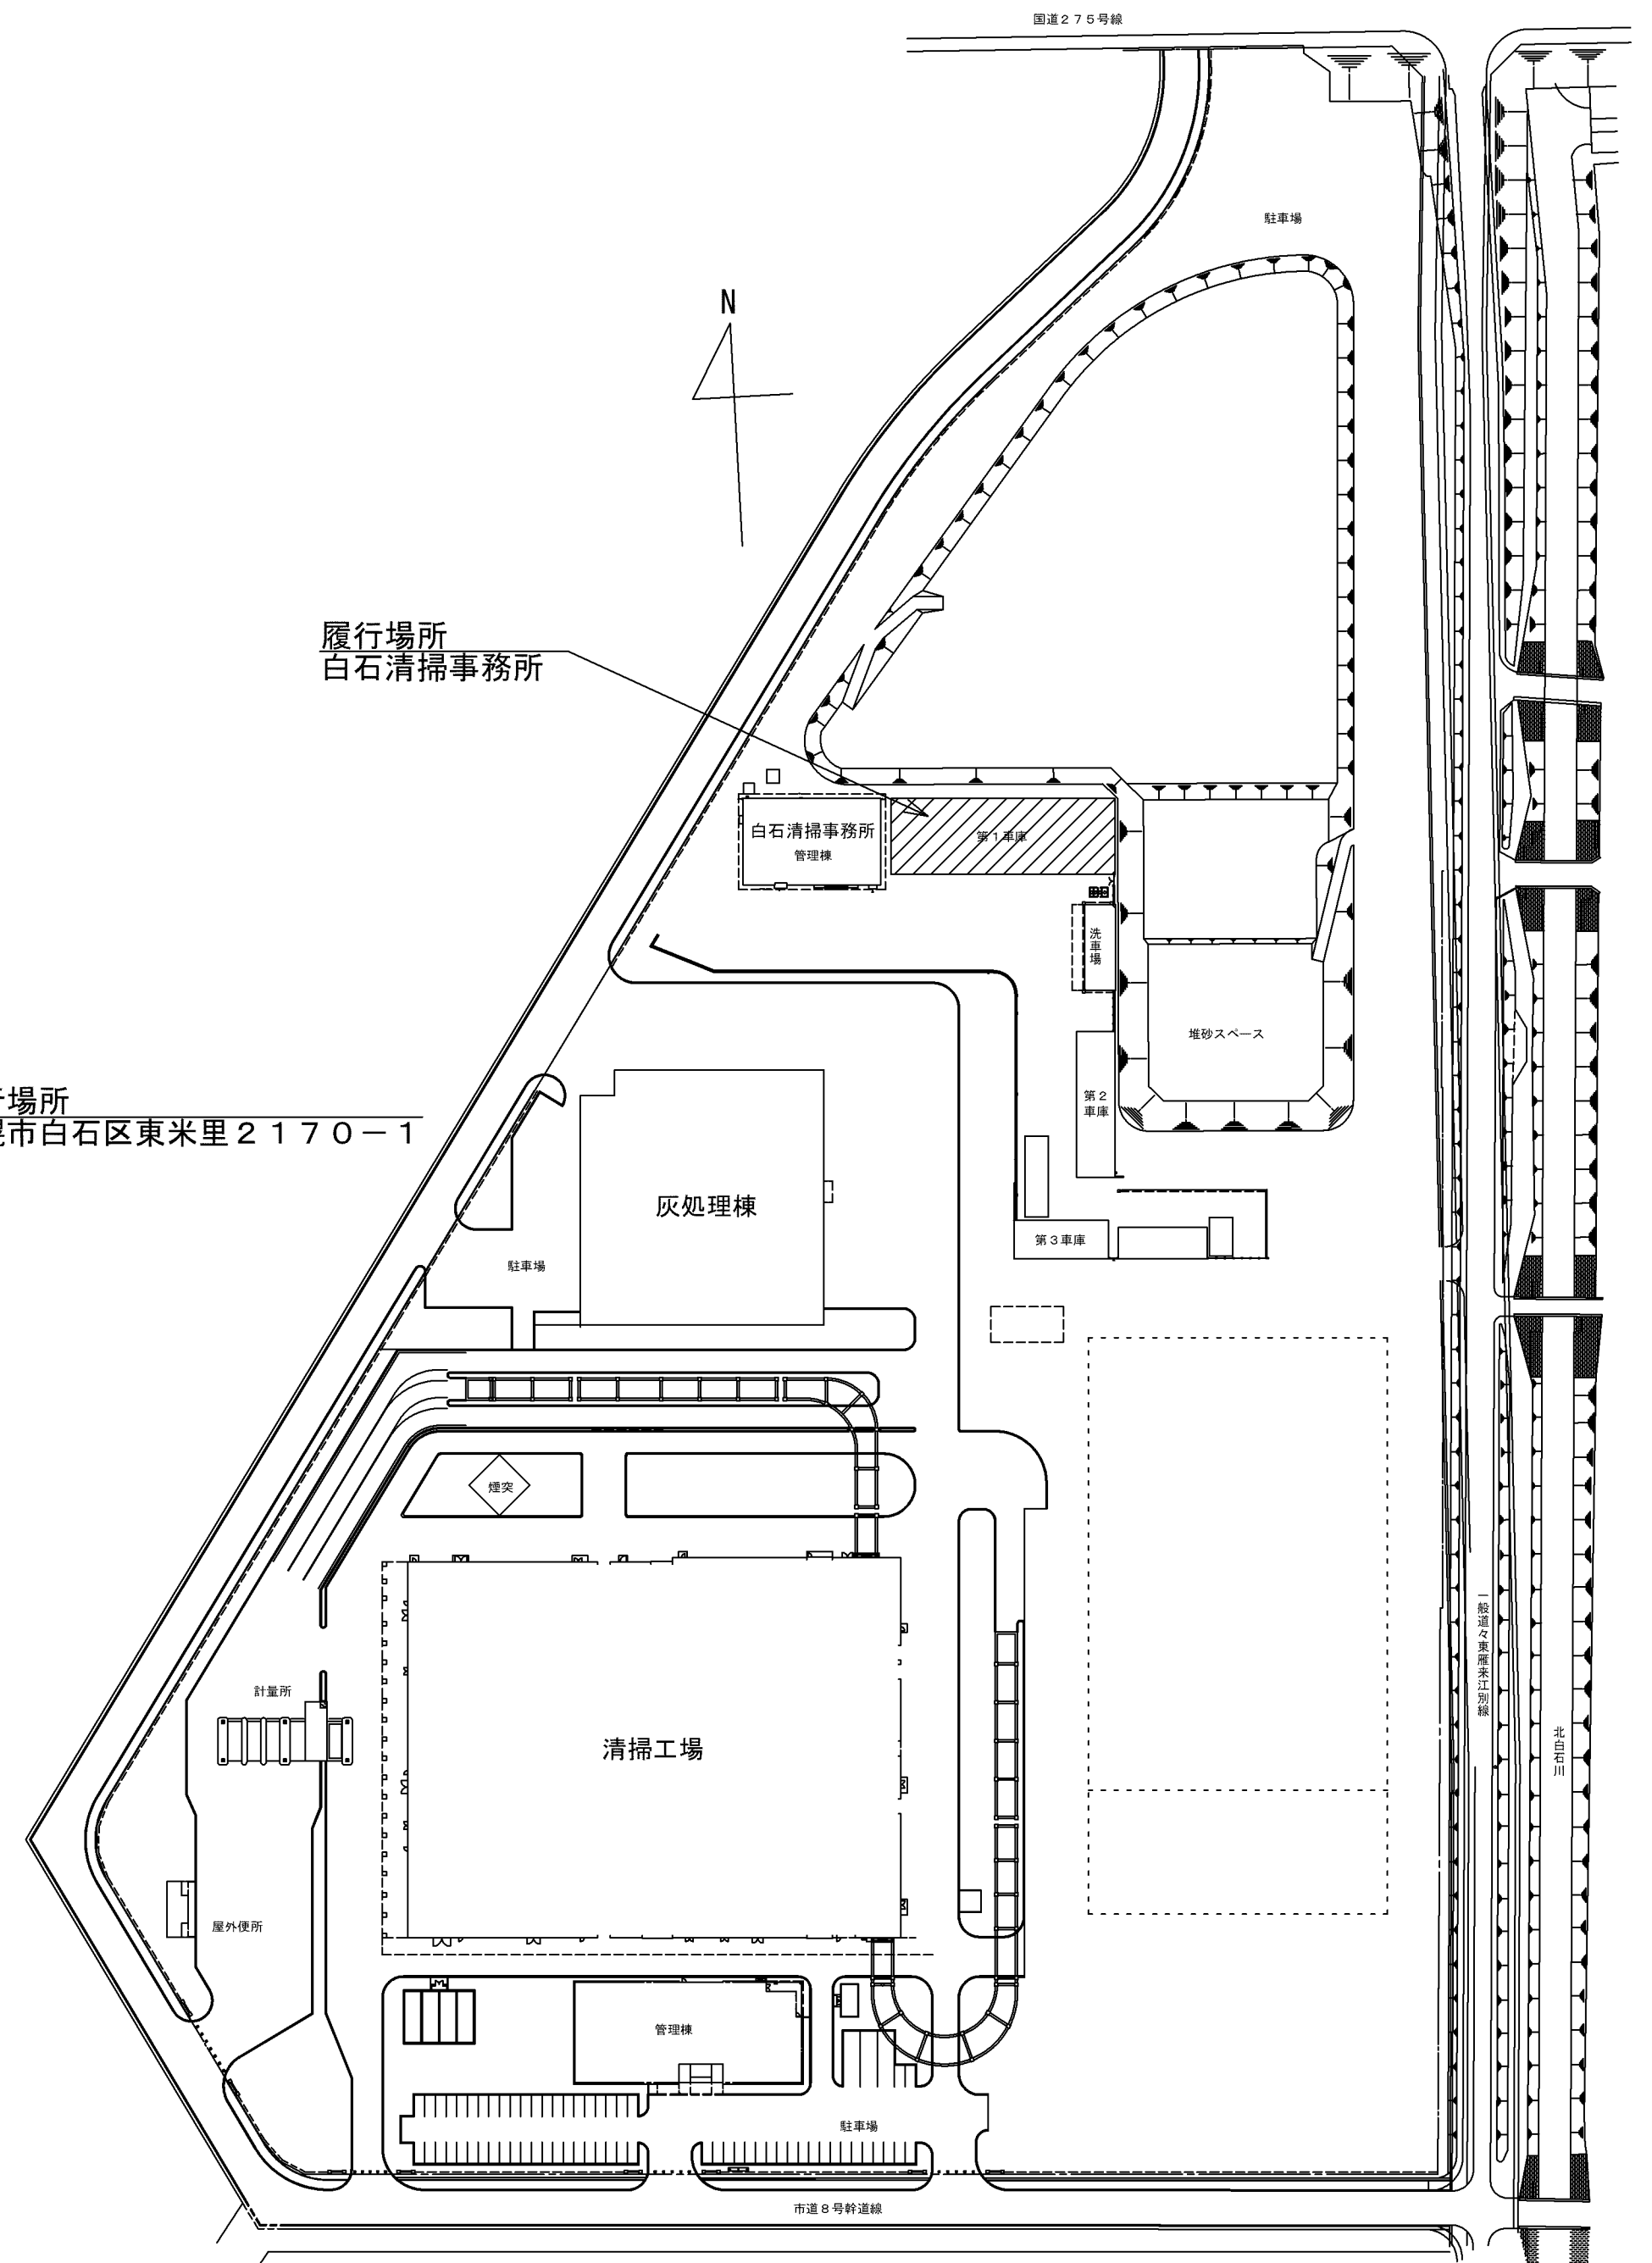


配置図 S=1:1,500

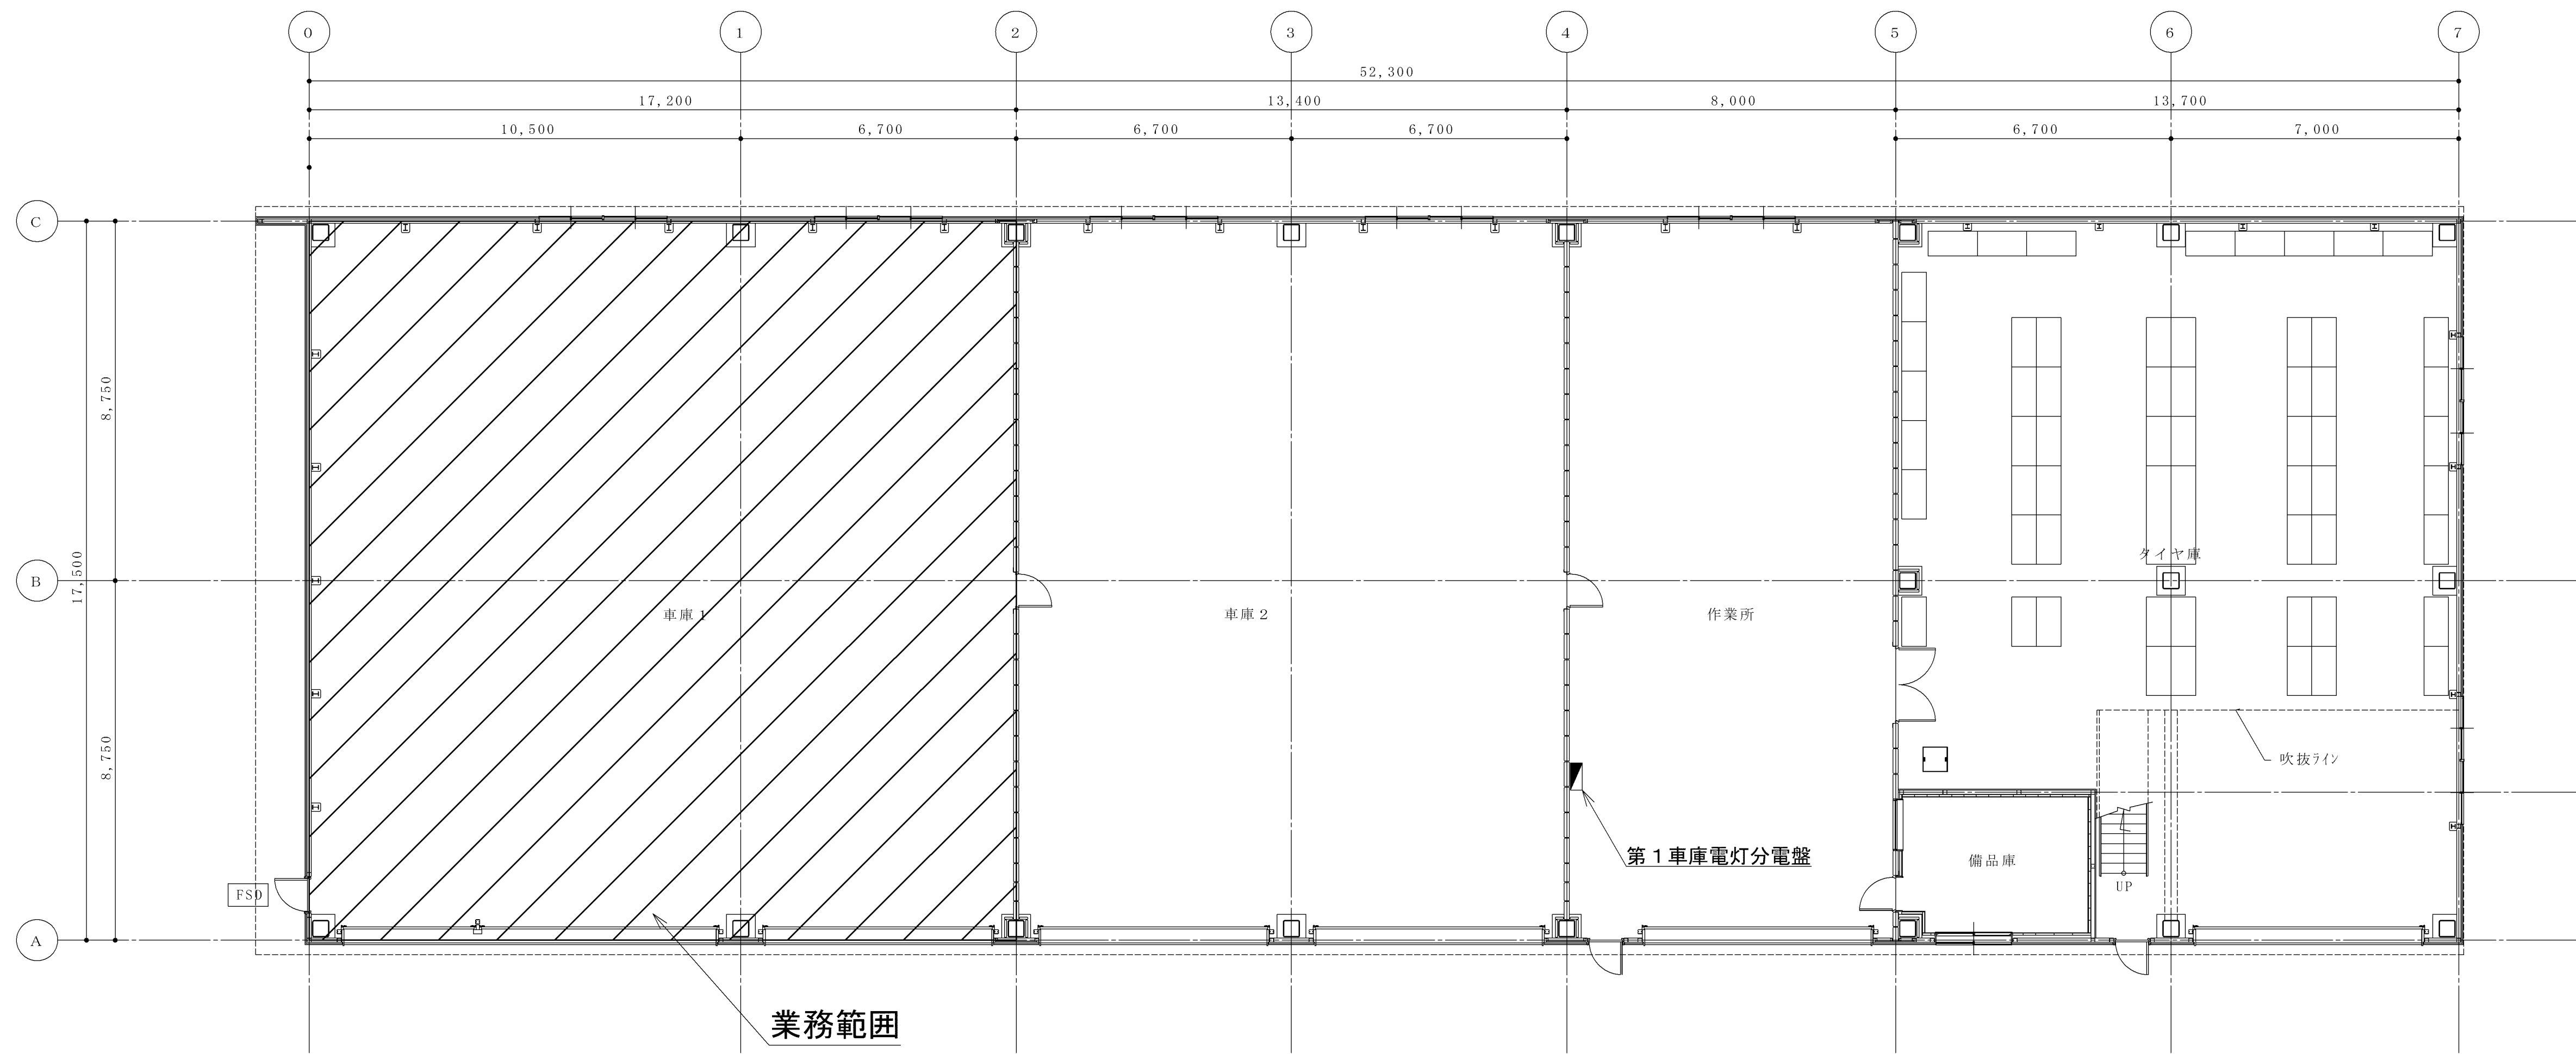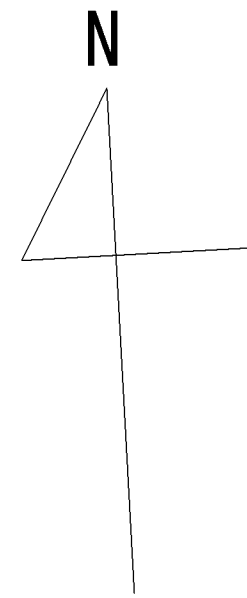

1 階平面図 S : 1/100

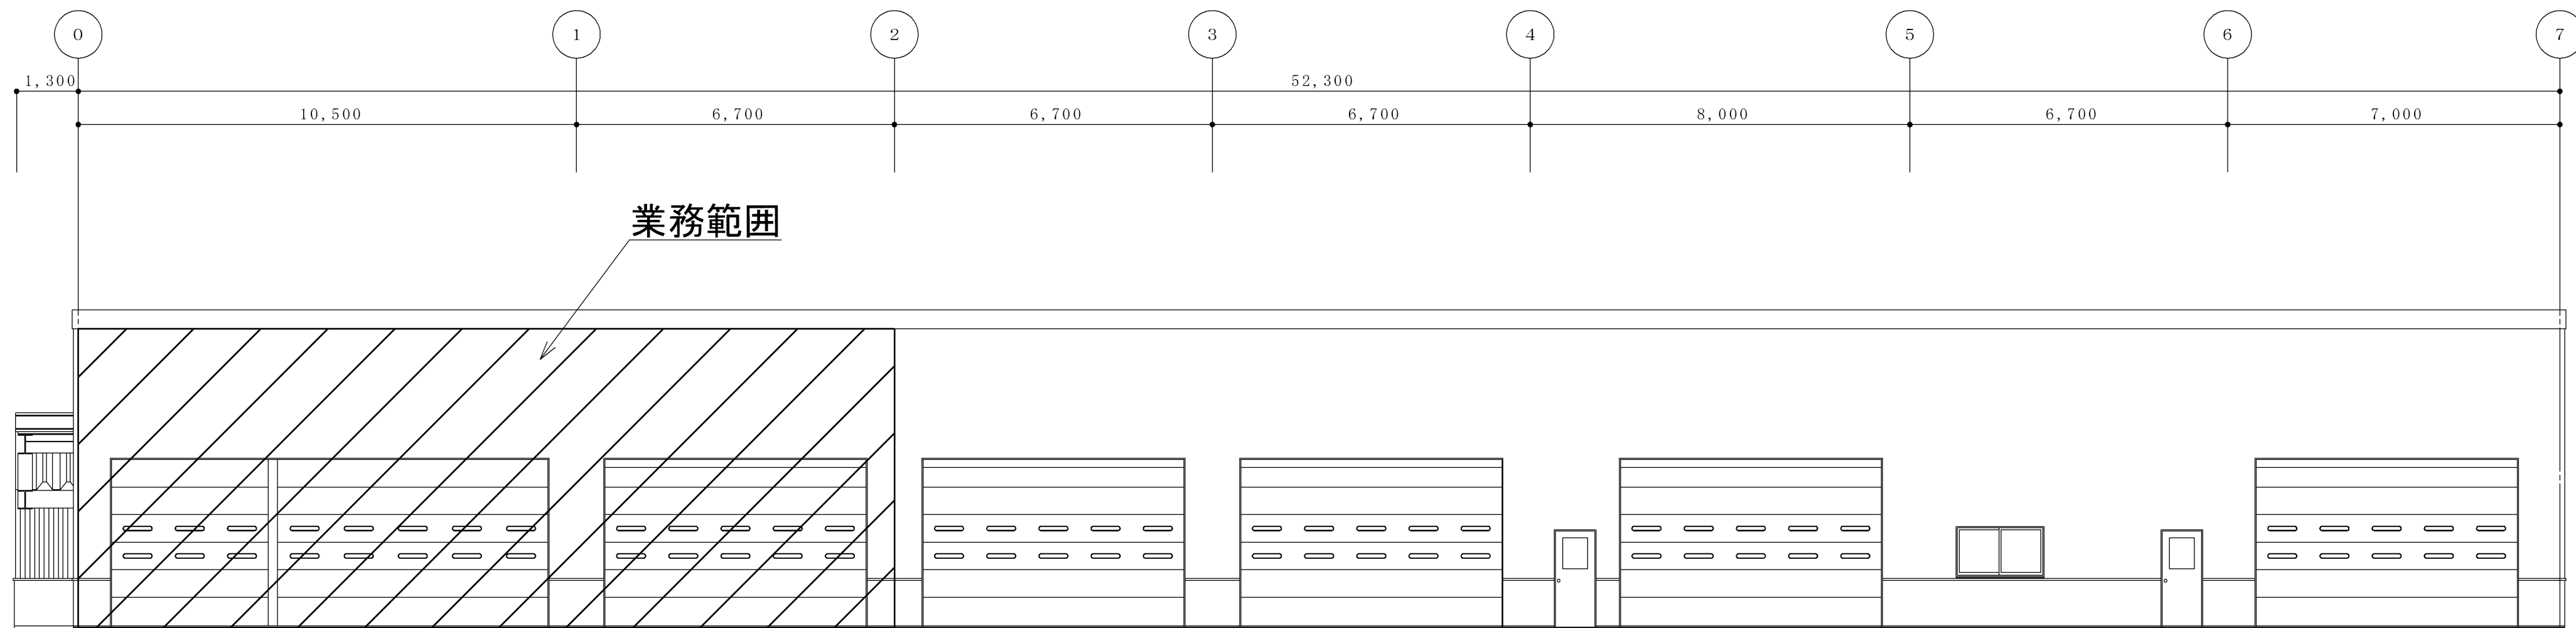

南側立面図 S : 1:100

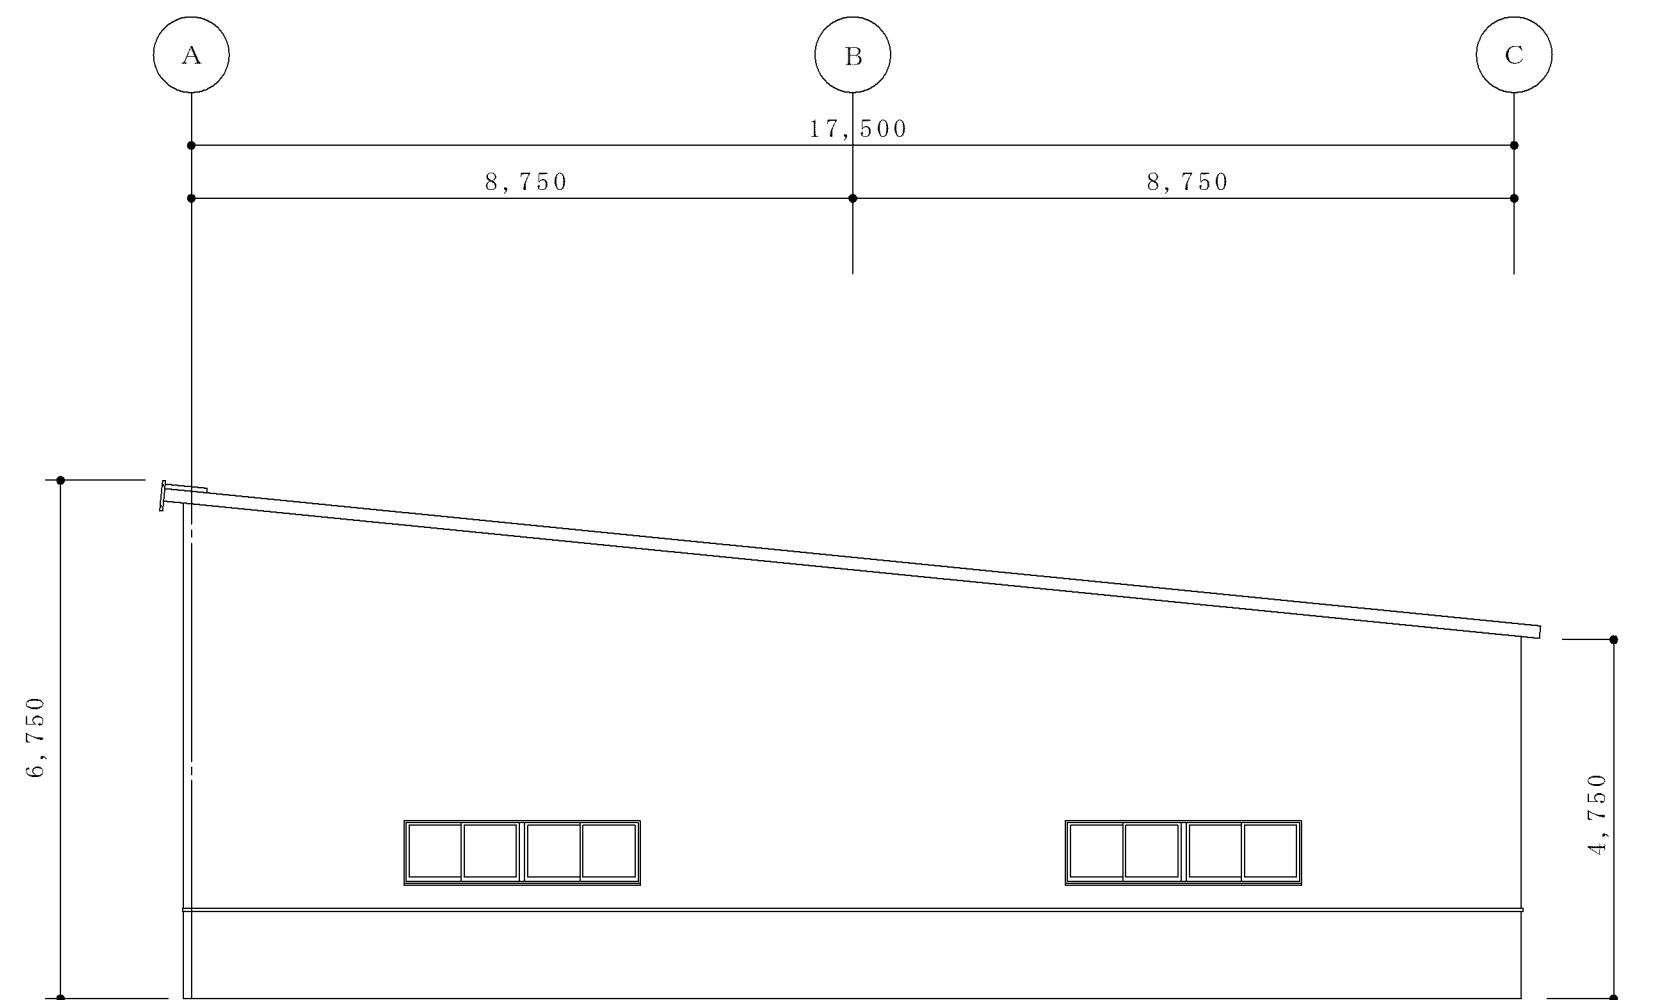

東側立面図 S. 1:100

修繕内容

- ・既設の水銀灯および安定器、丸形露出ボックス（全16組）を撤去し、LED照明器具（全16組）に交換する。
- ・既設の照明器具の支持金具を撤去し、新品の支持金具に更新する。
- ・水銀灯～プルボックス間のIV線（IV2.0mm×3）を撤去する。
- ・LED照明器具～プルボックス間のケーブル（EM-EEF2.0mm-3C）を更新する。


札幌市環境局環境事業部

課名	課長	係長	設計主任	製図
施設整備課				

業務名	白石清掃事務所第1車庫照明器具修繕
図面名	第1車庫 1階平面図・立面図

SCALE	図番
A 1 1/100	2 / 3

撤 去

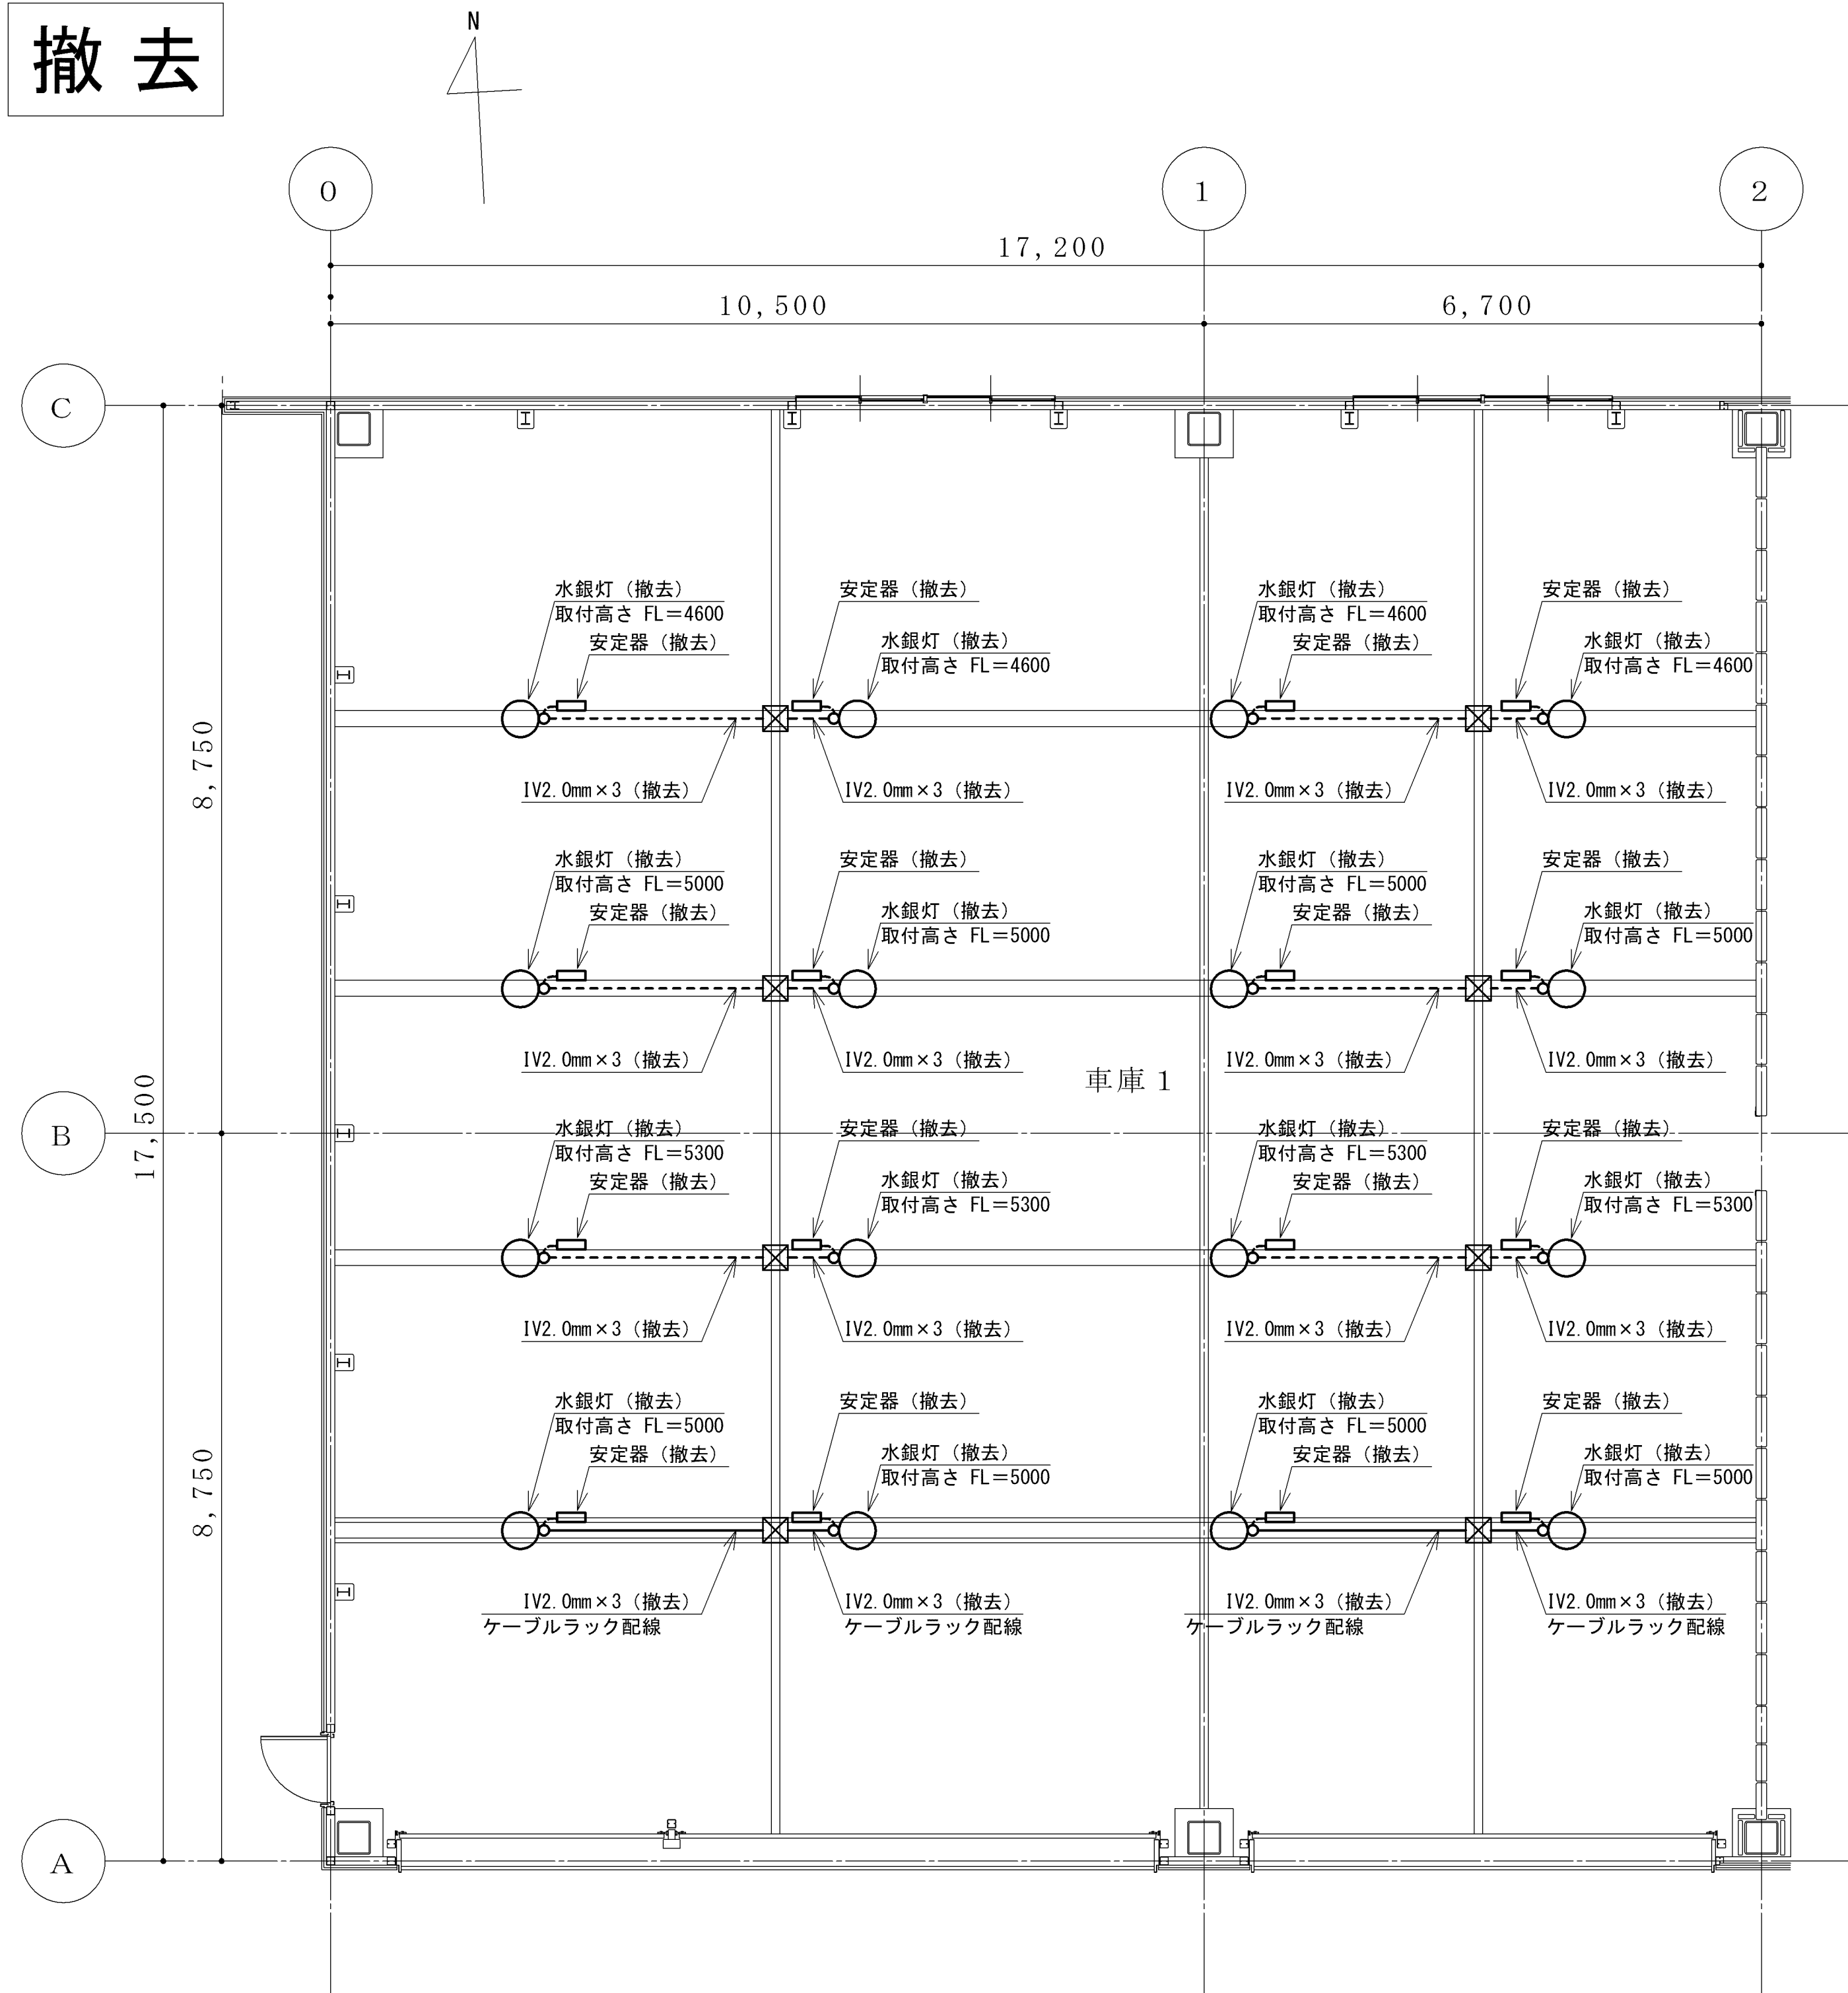


車庫 1 詳細図（撤去）

凡 例

記 号	機 器 名 称	備 考
○	水銀灯 HID100W 200V (10000lm)	撤去
□	安定器 200V	撤去
⊠	プルボックス	既設のまま
○	丸形露出ボックス	撤去
-----	露出配線 (E25)	太線は撤去を示す。電線管は既設のままとする。

新 設

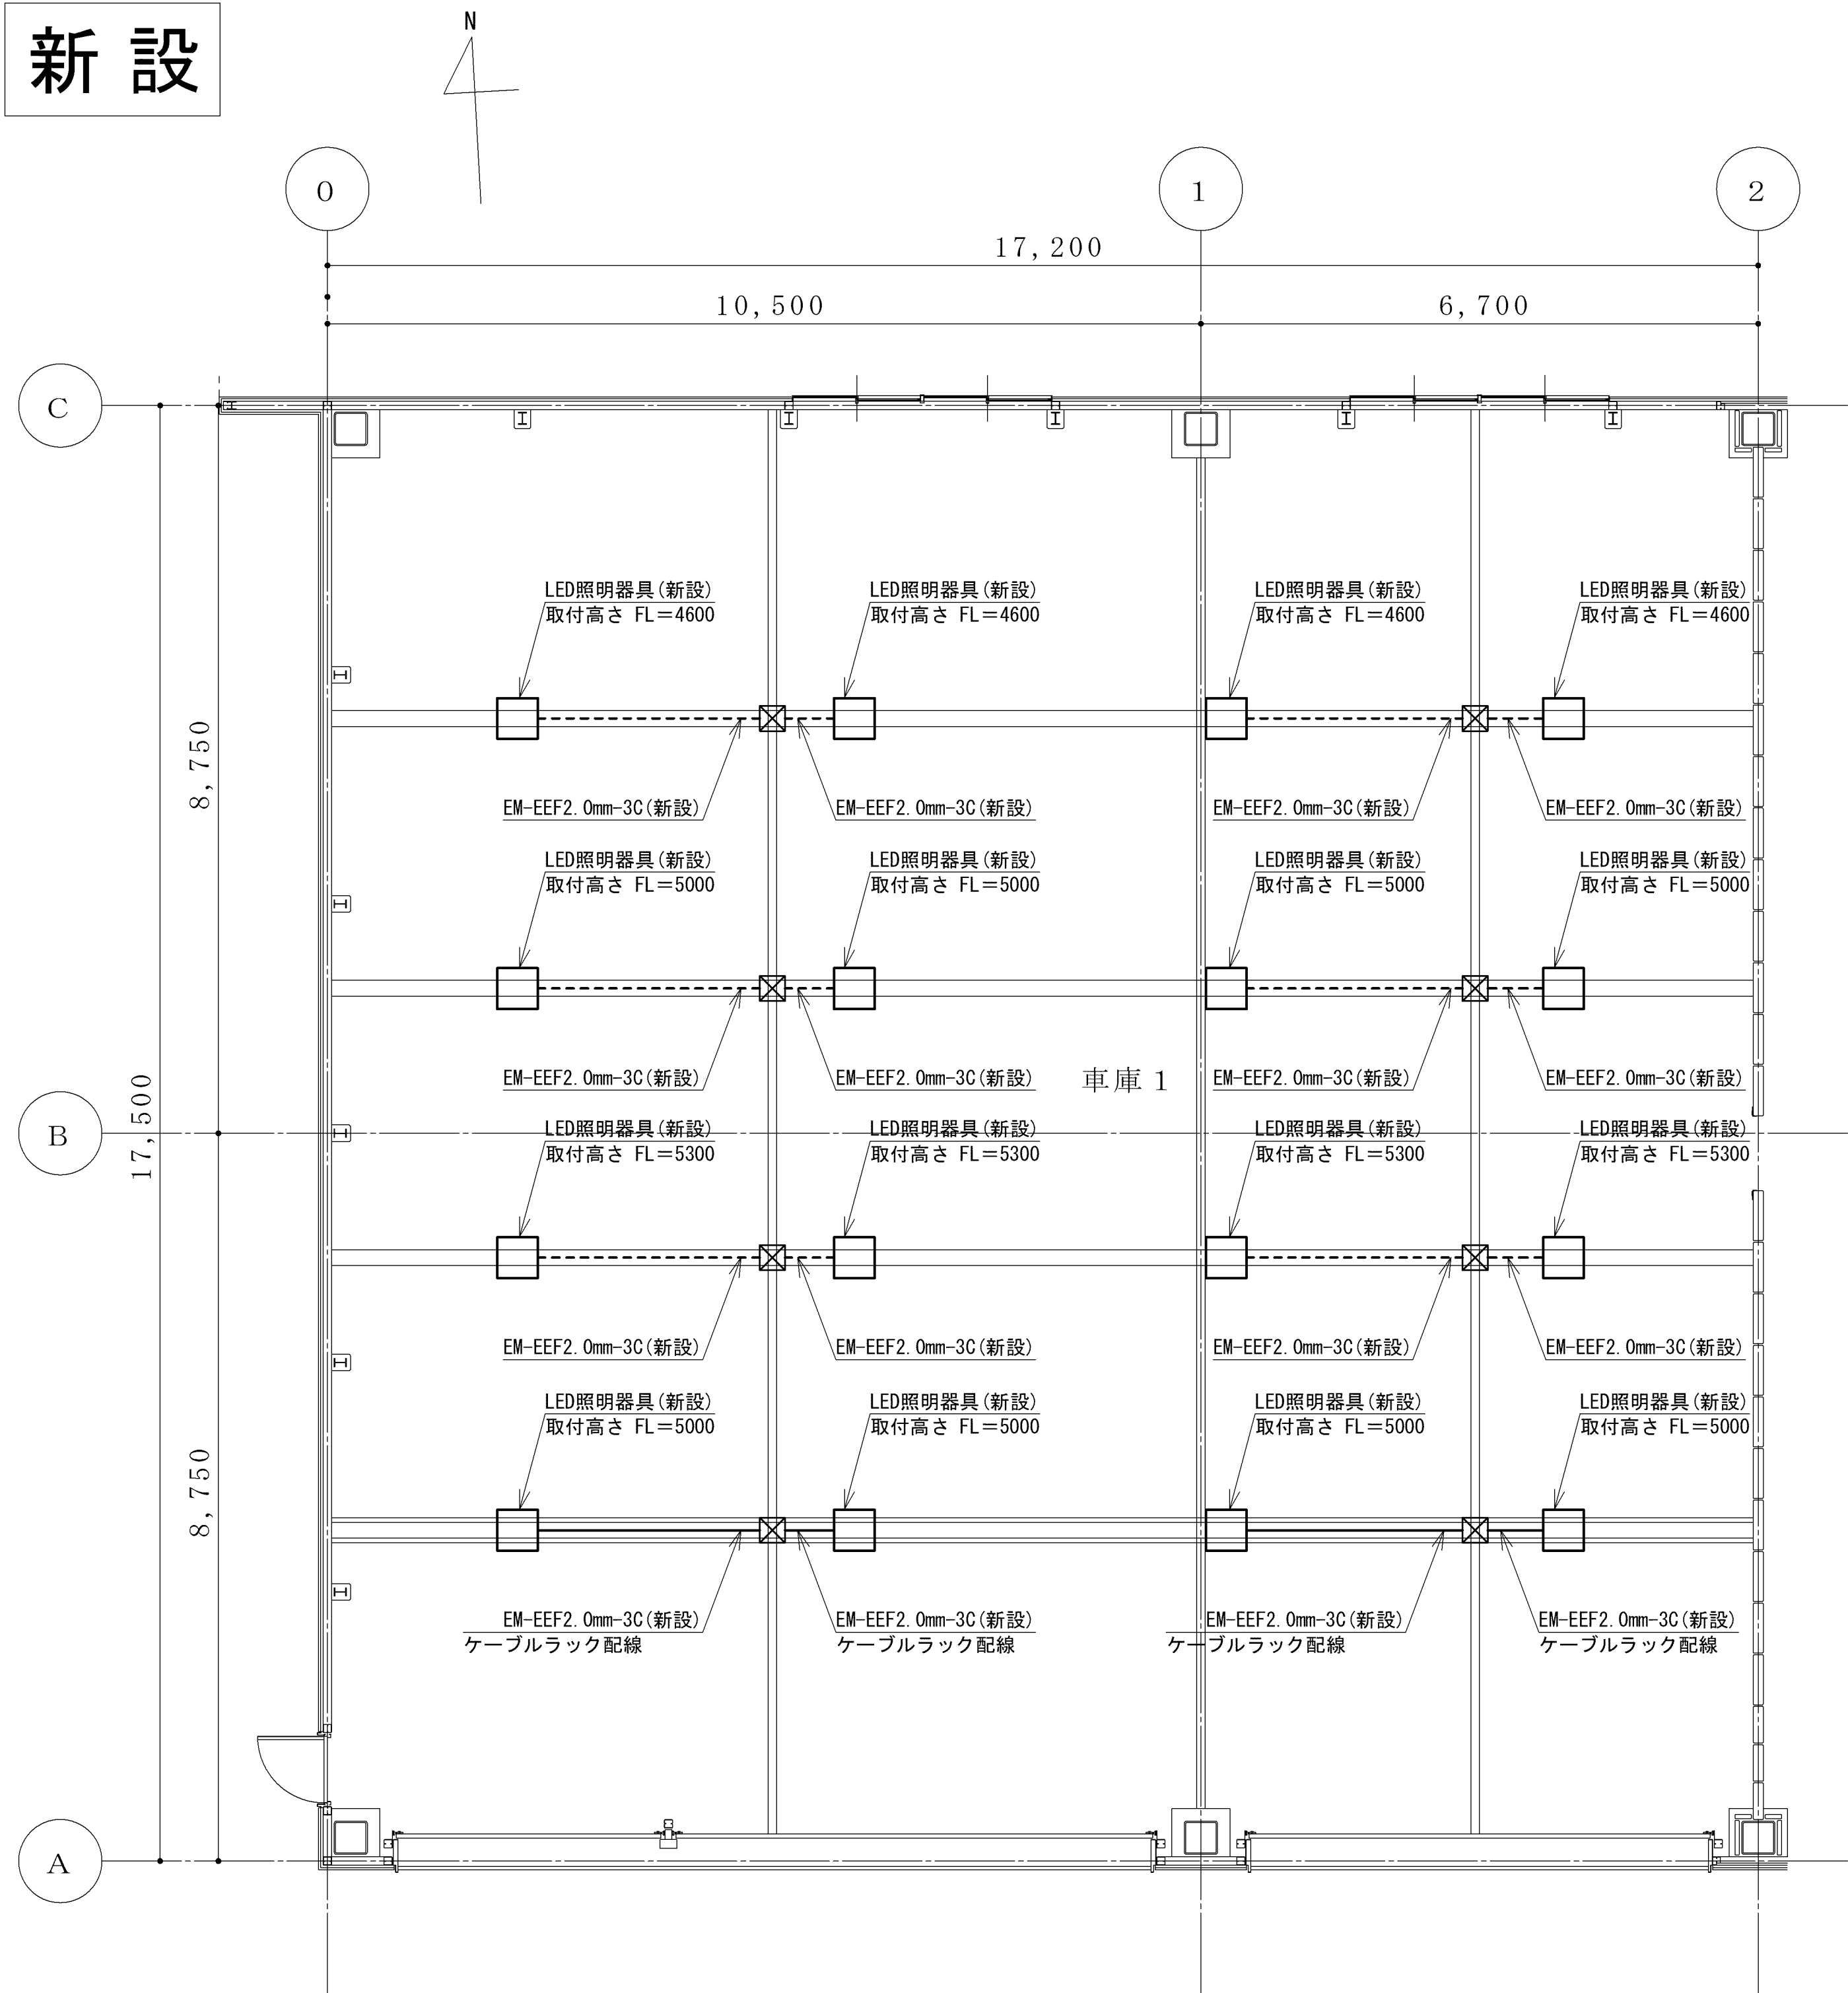

車庫 1 詳細図（新設）

凡 例

記 号	機 器 名 称	備 考
□	LED照明器具 LSR2W-200 昼白色 広配光タイプ (21300lm相当)	新設
⊠	プルボックス	既設のまま
-----	露出配線 (E25)	太線は更新を示す。電線管は既設のままとする。