

令和7年度

設計図面


業務名称 発寒清掃工場煙突整備業務

1	付近見取図、位置図		
2	煙突全体図		
3	2階 平面図、断面図		



施工場所：札幌市西区発寒15条14丁目1-1

付近見取図 S=1:10,000

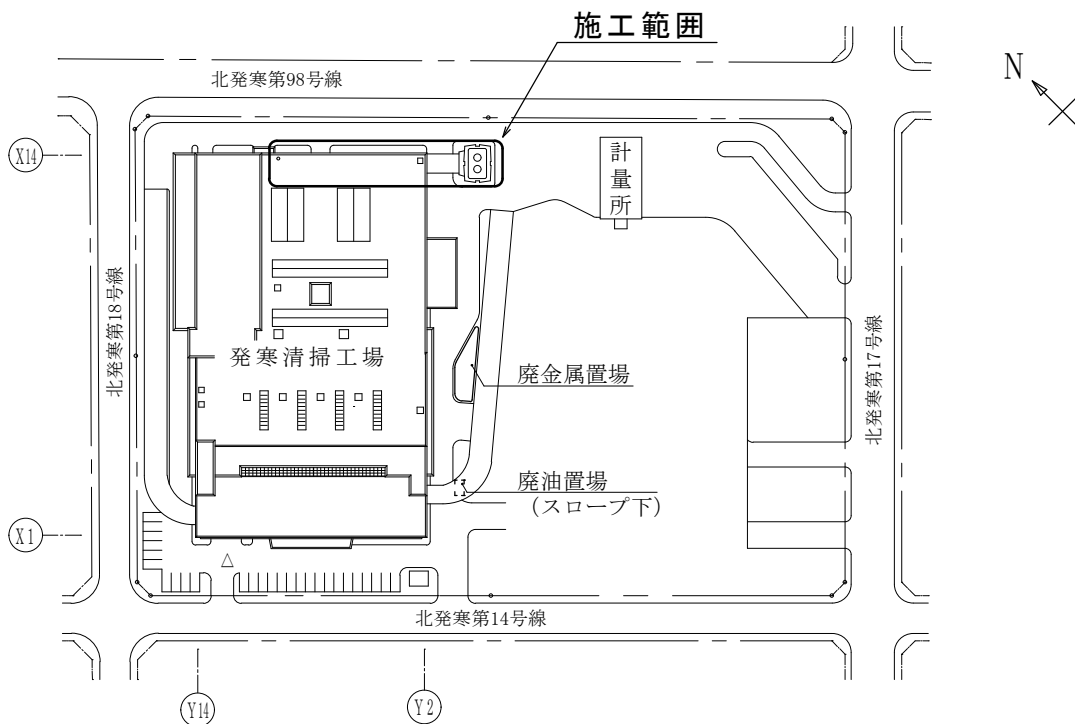

配置図 S=1:2,000


発寒清掃工場煙突整備業務

付近見取図、配置図


図 番

1


筒身
SS400 t9
ノズル部ライニング
SUS316L t4
FRP5ライニング + ガラスマット #450
ノズル部外装
FRP成型板 t5
ガラスウール t100

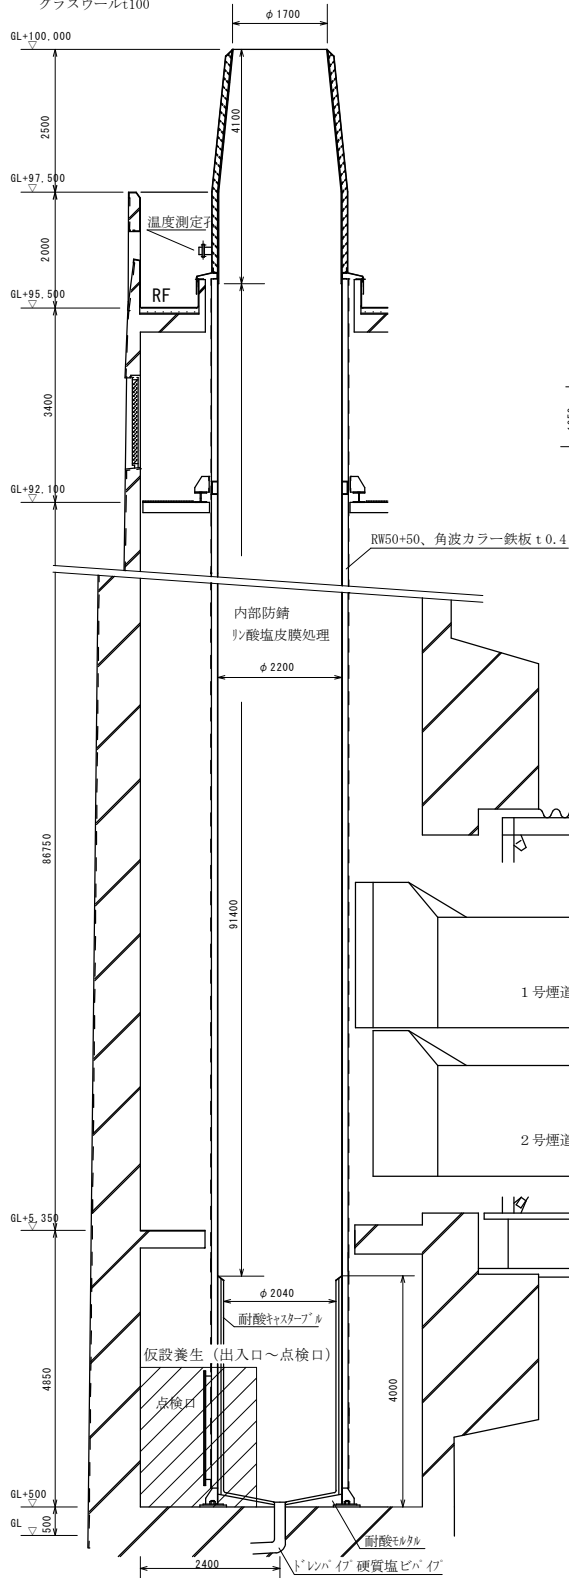


内筒断面図

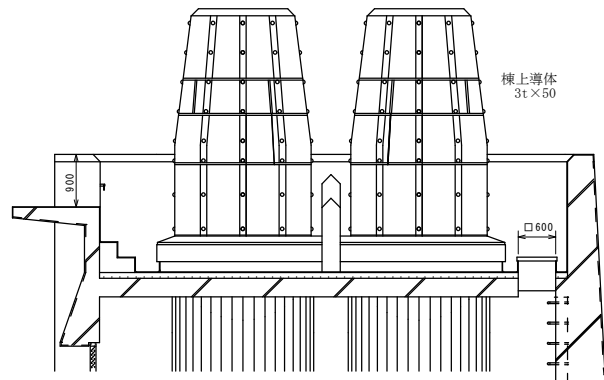

RF 立面図

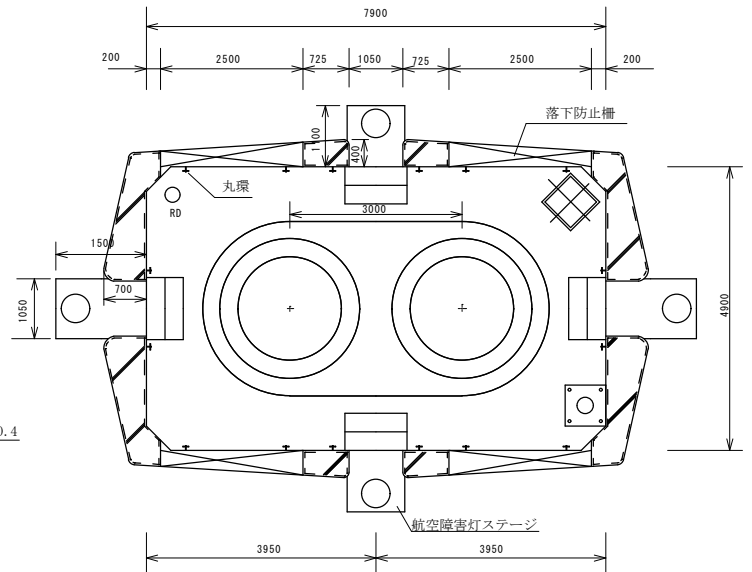

RF 平面詳細図

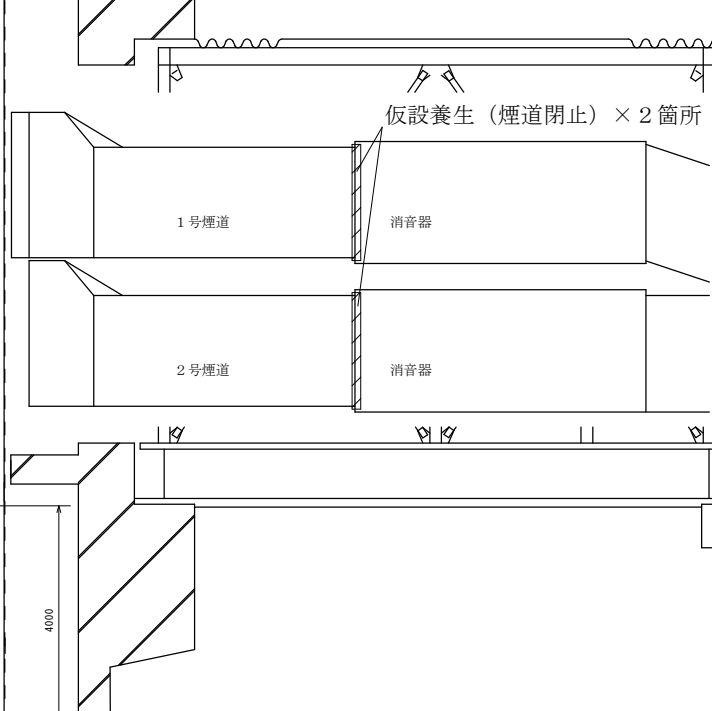

発寒清掃工場煙突整備業務

煙突全体図 (内筒断面図、RF平面図、RF立面図)

図 番

2

