

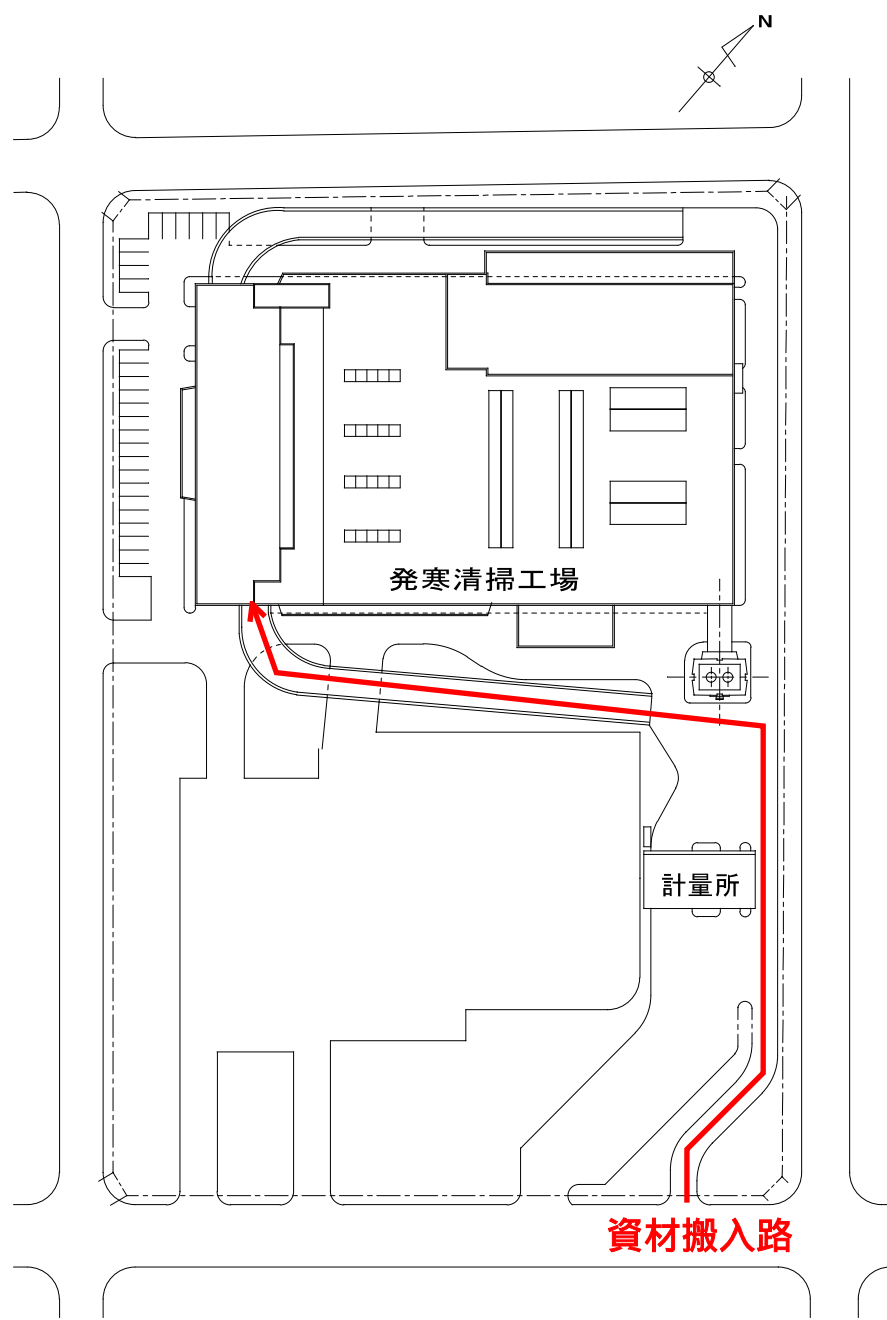


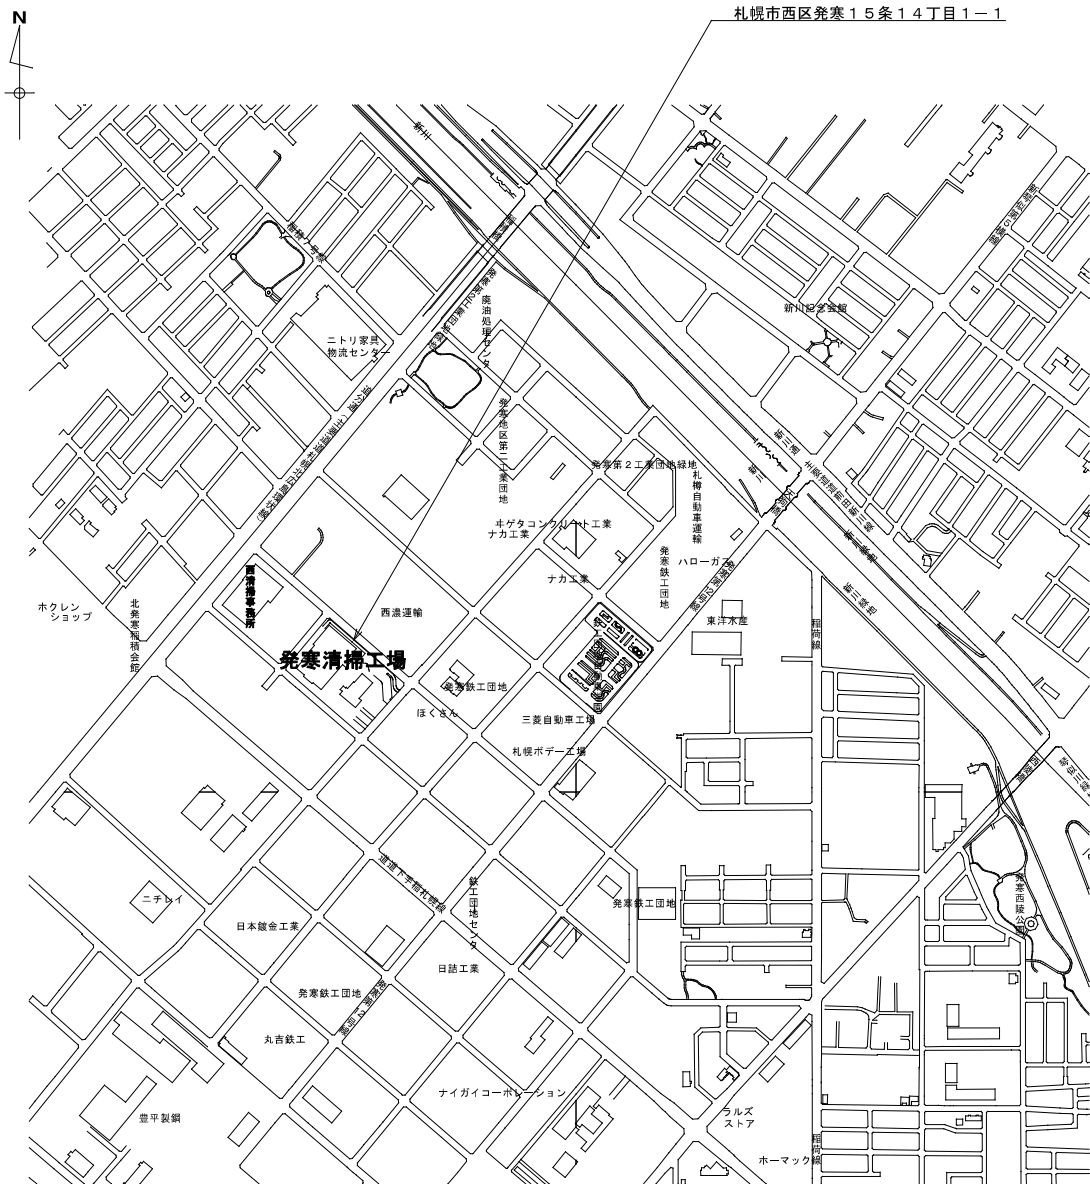

複写禁止

発寒清掃工場位置図

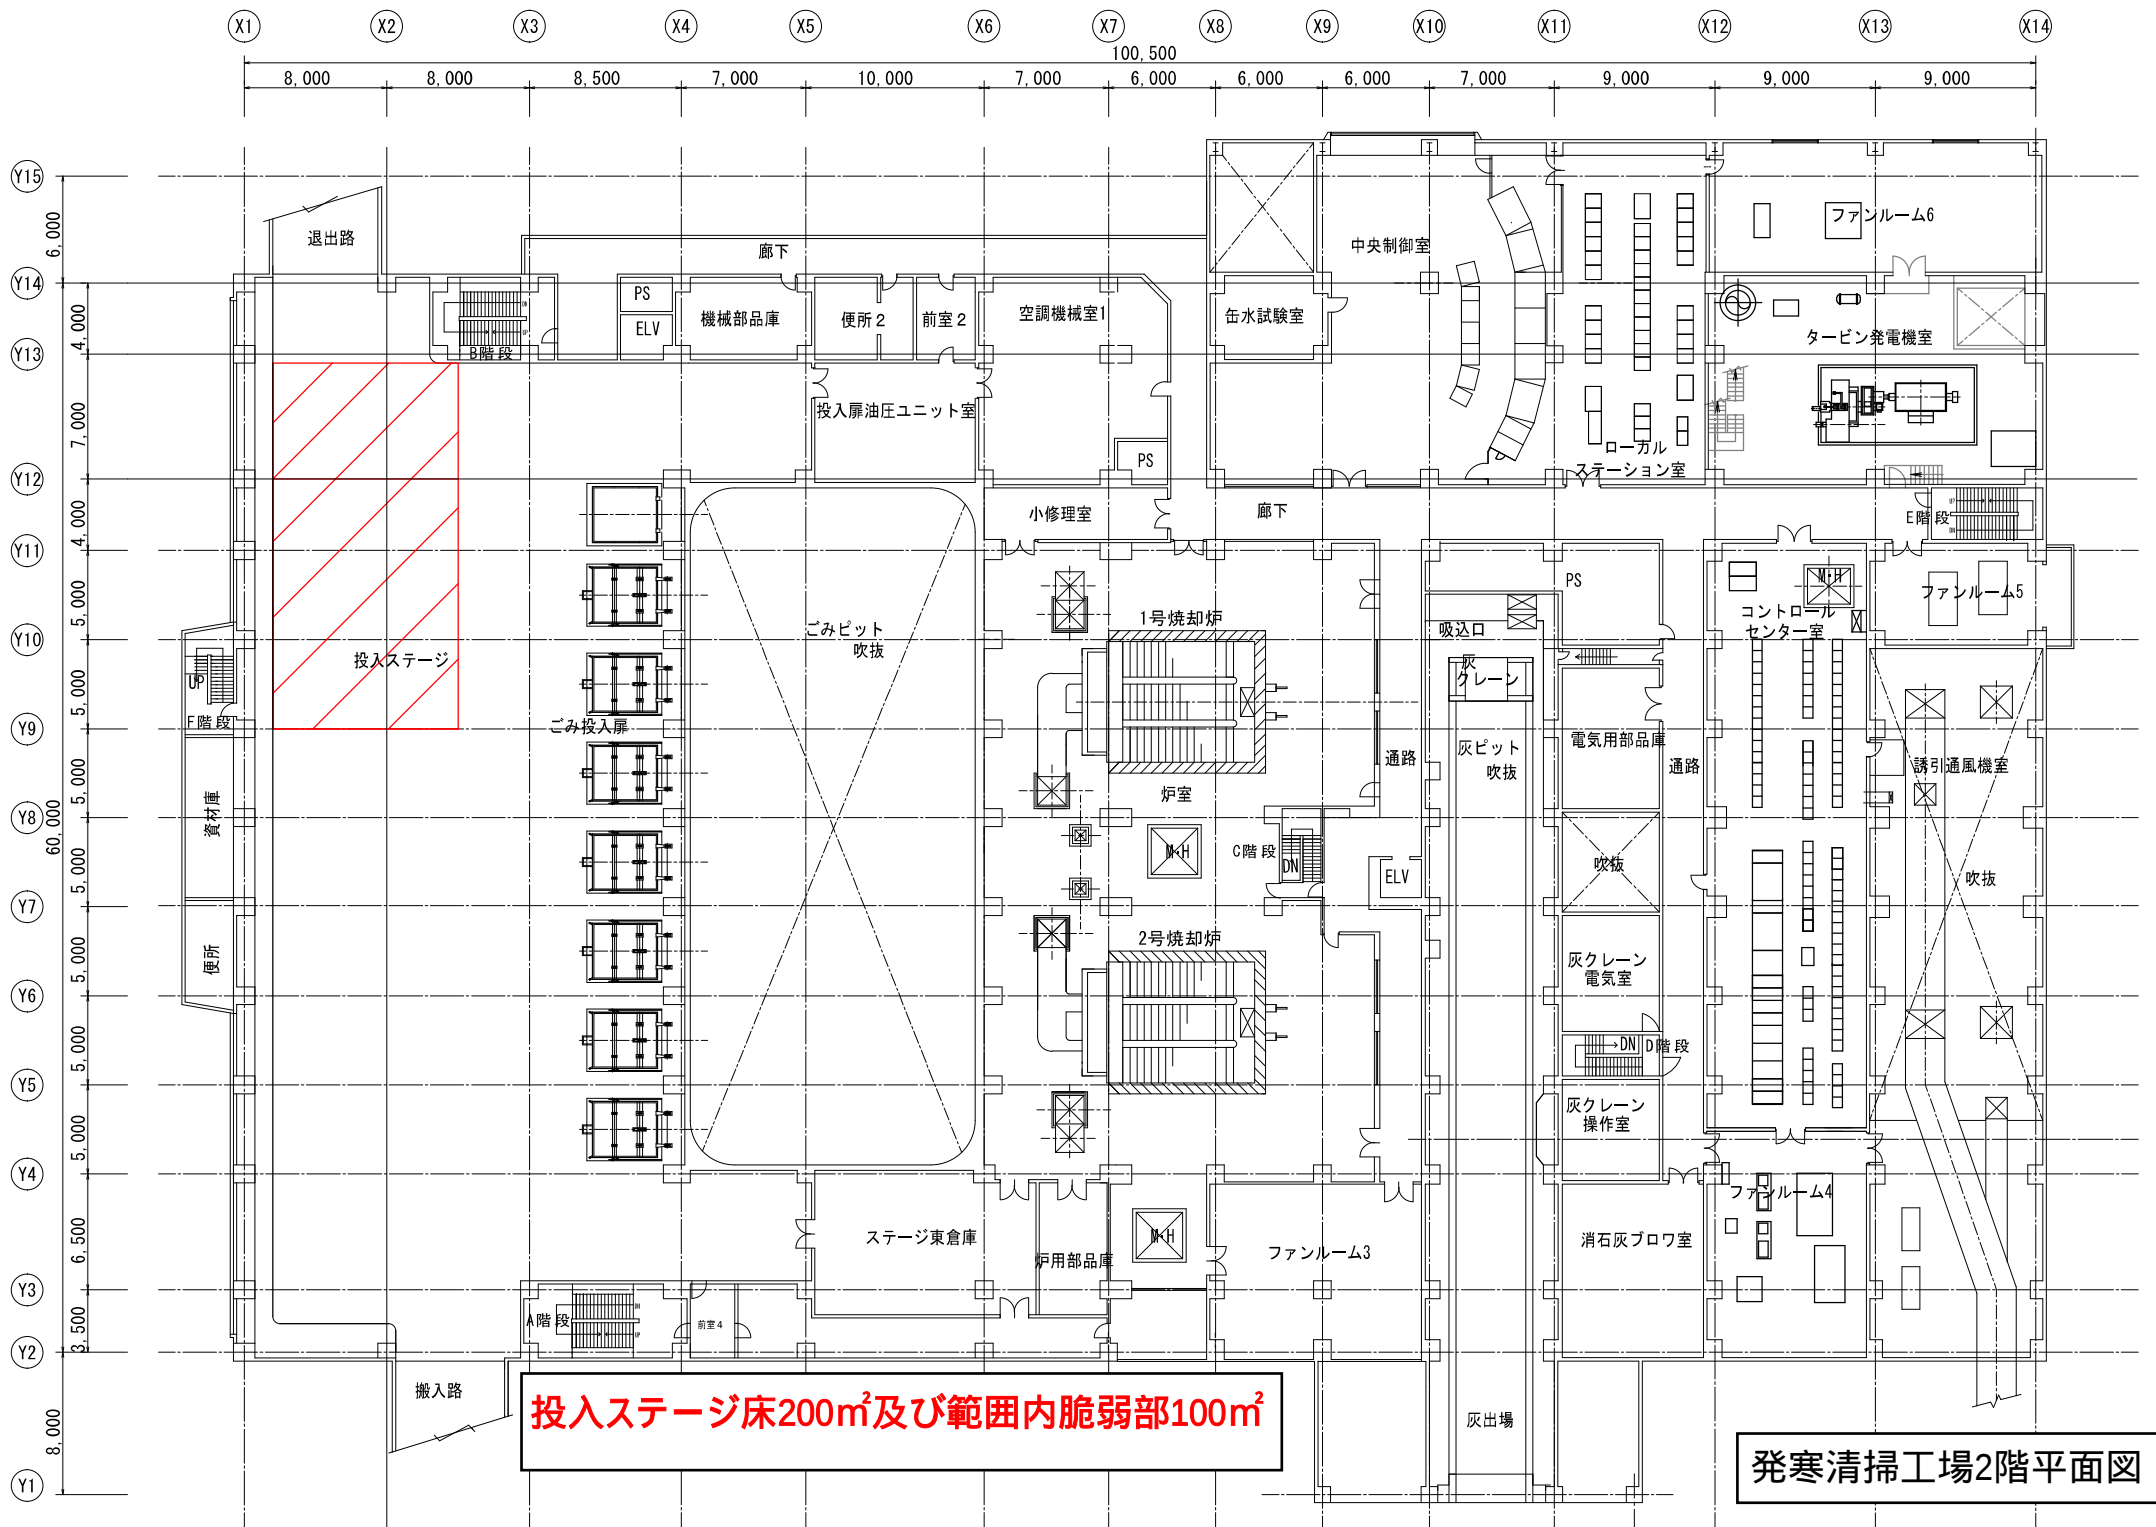


投入ステージ床200㎡及び範囲内脆弱部100㎡

発寒清掃工場2階平面図


退出路15m²

退出路一般図


平面図 S=1:200

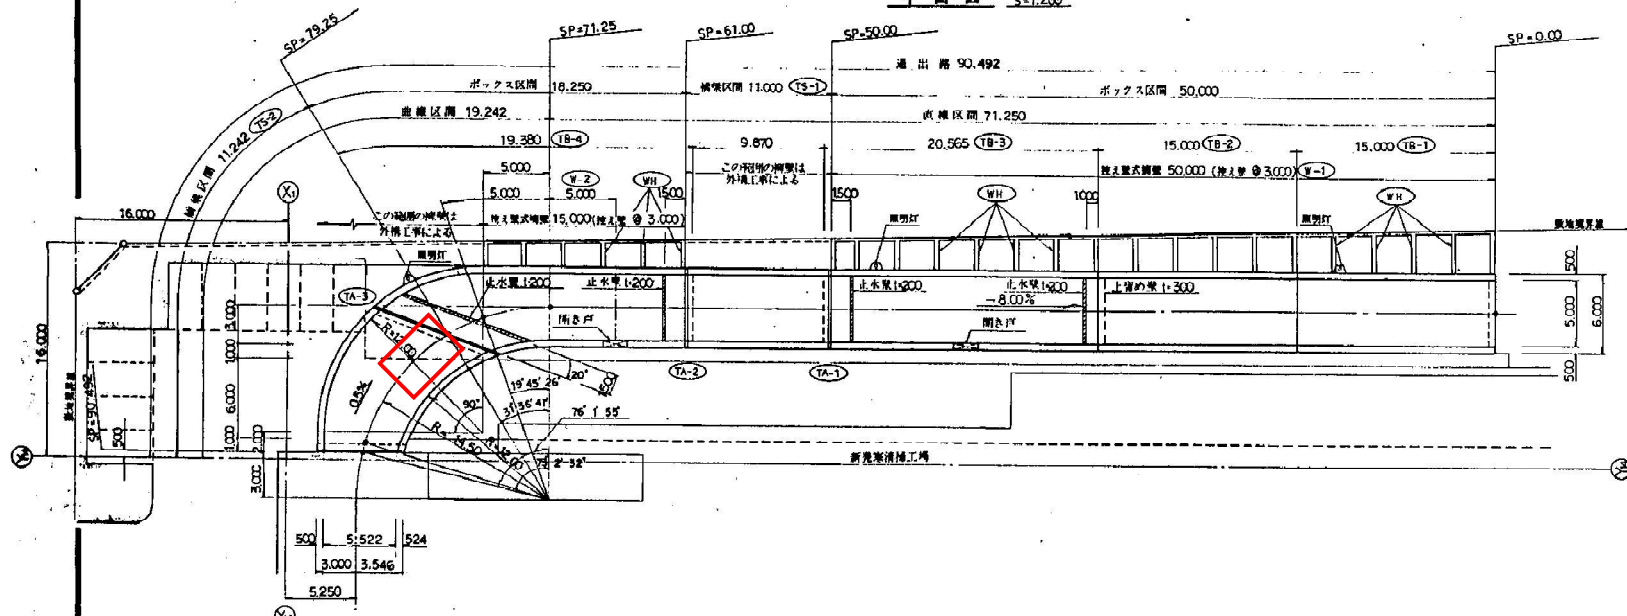


断面図 SH=1:200 SV=1:100

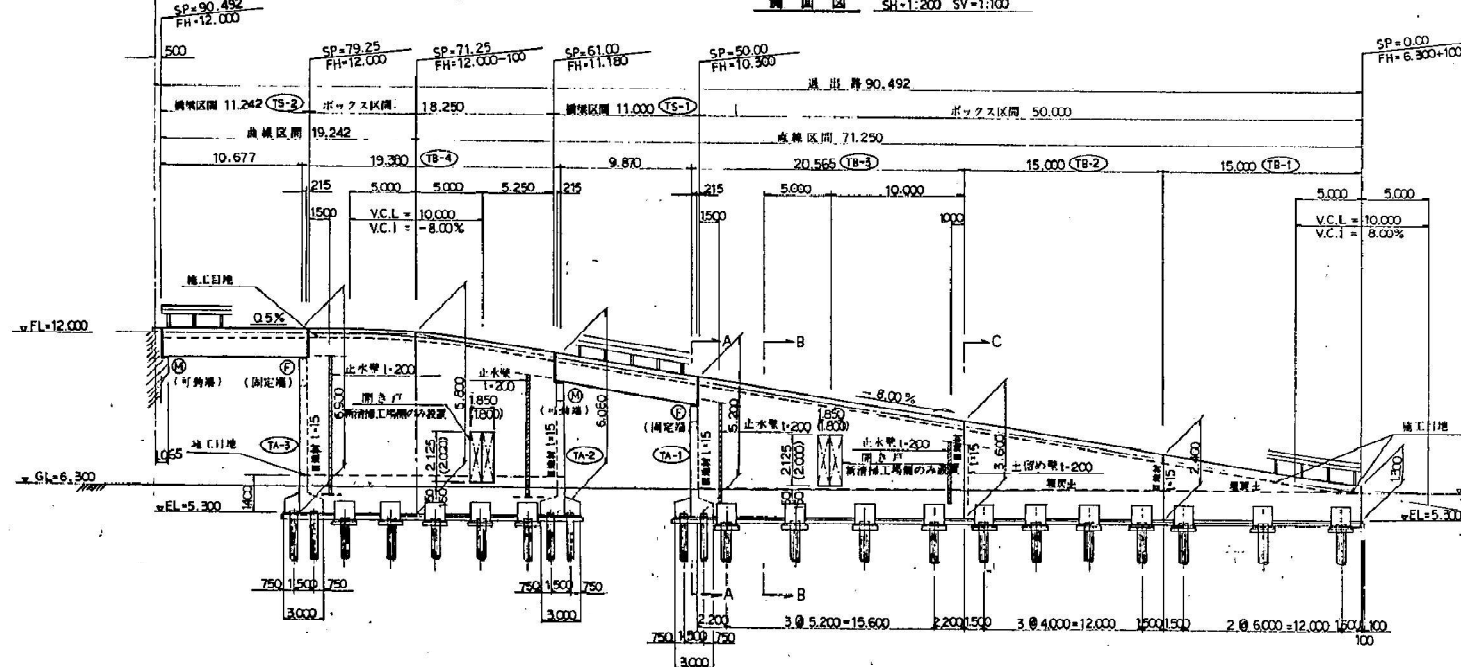


断面図 S=1:100

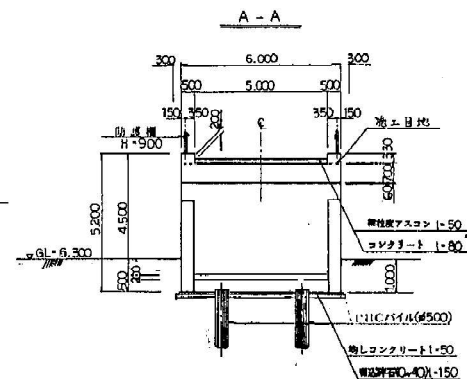

B-B

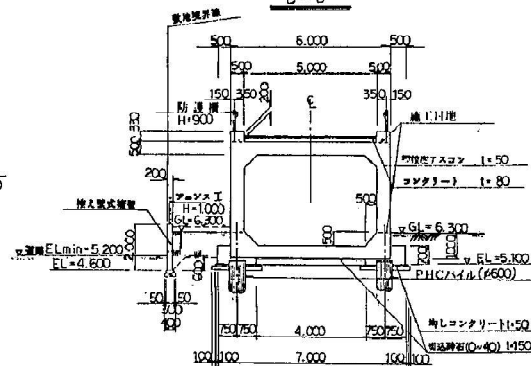

C-C

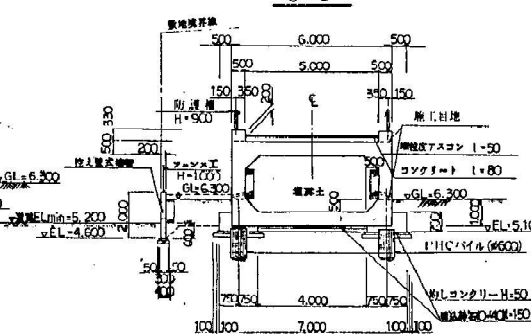

発寒清掃工場退出路平面図