


山本処理場圧送管洗浄等業務

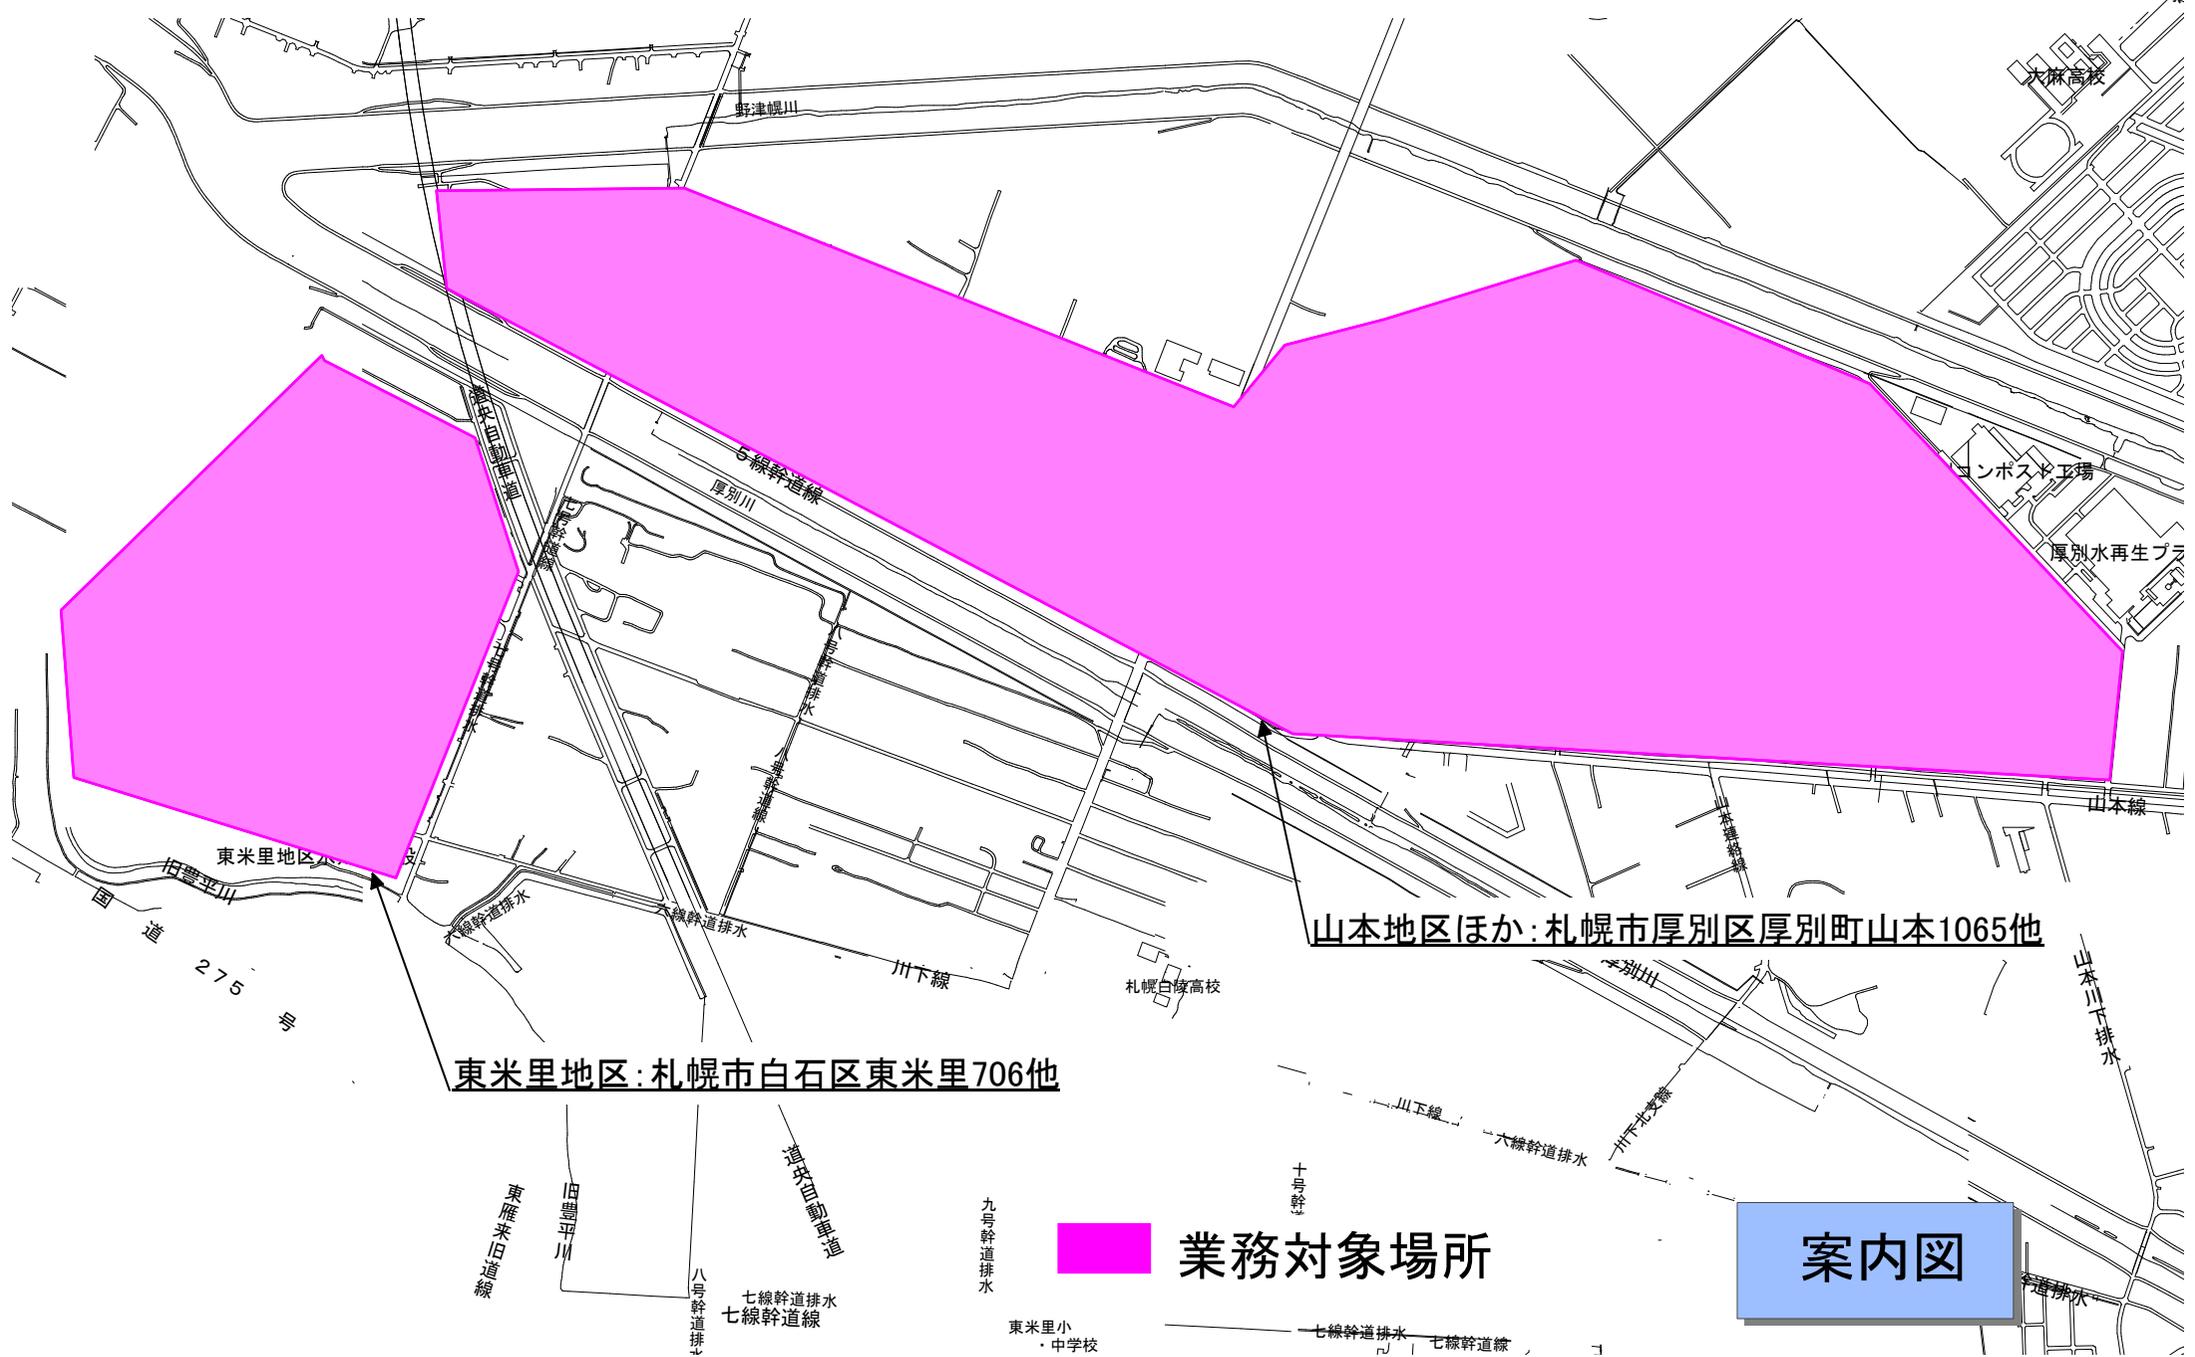

東米里地区: 札幌市白石区東米里706他

山本地区ほか: 札幌市厚別区厚別町山本1065他

業務対象場所

案内図

道道大森東雁来線

大森高校

コンポスト工場

厚別水再生プラ

山本線

山本川下排水

札幌白旗高校

九号幹道排水

十号幹

川下線

六線幹道排水

川下線

道東回廊

東雁来旧道線

旧豊平川

七線幹道排水
七線幹道線


東米里小
・中学校

七線幹道排水
七線幹道線

道排水

275号

山本処理場圧送管洗 浄等業務

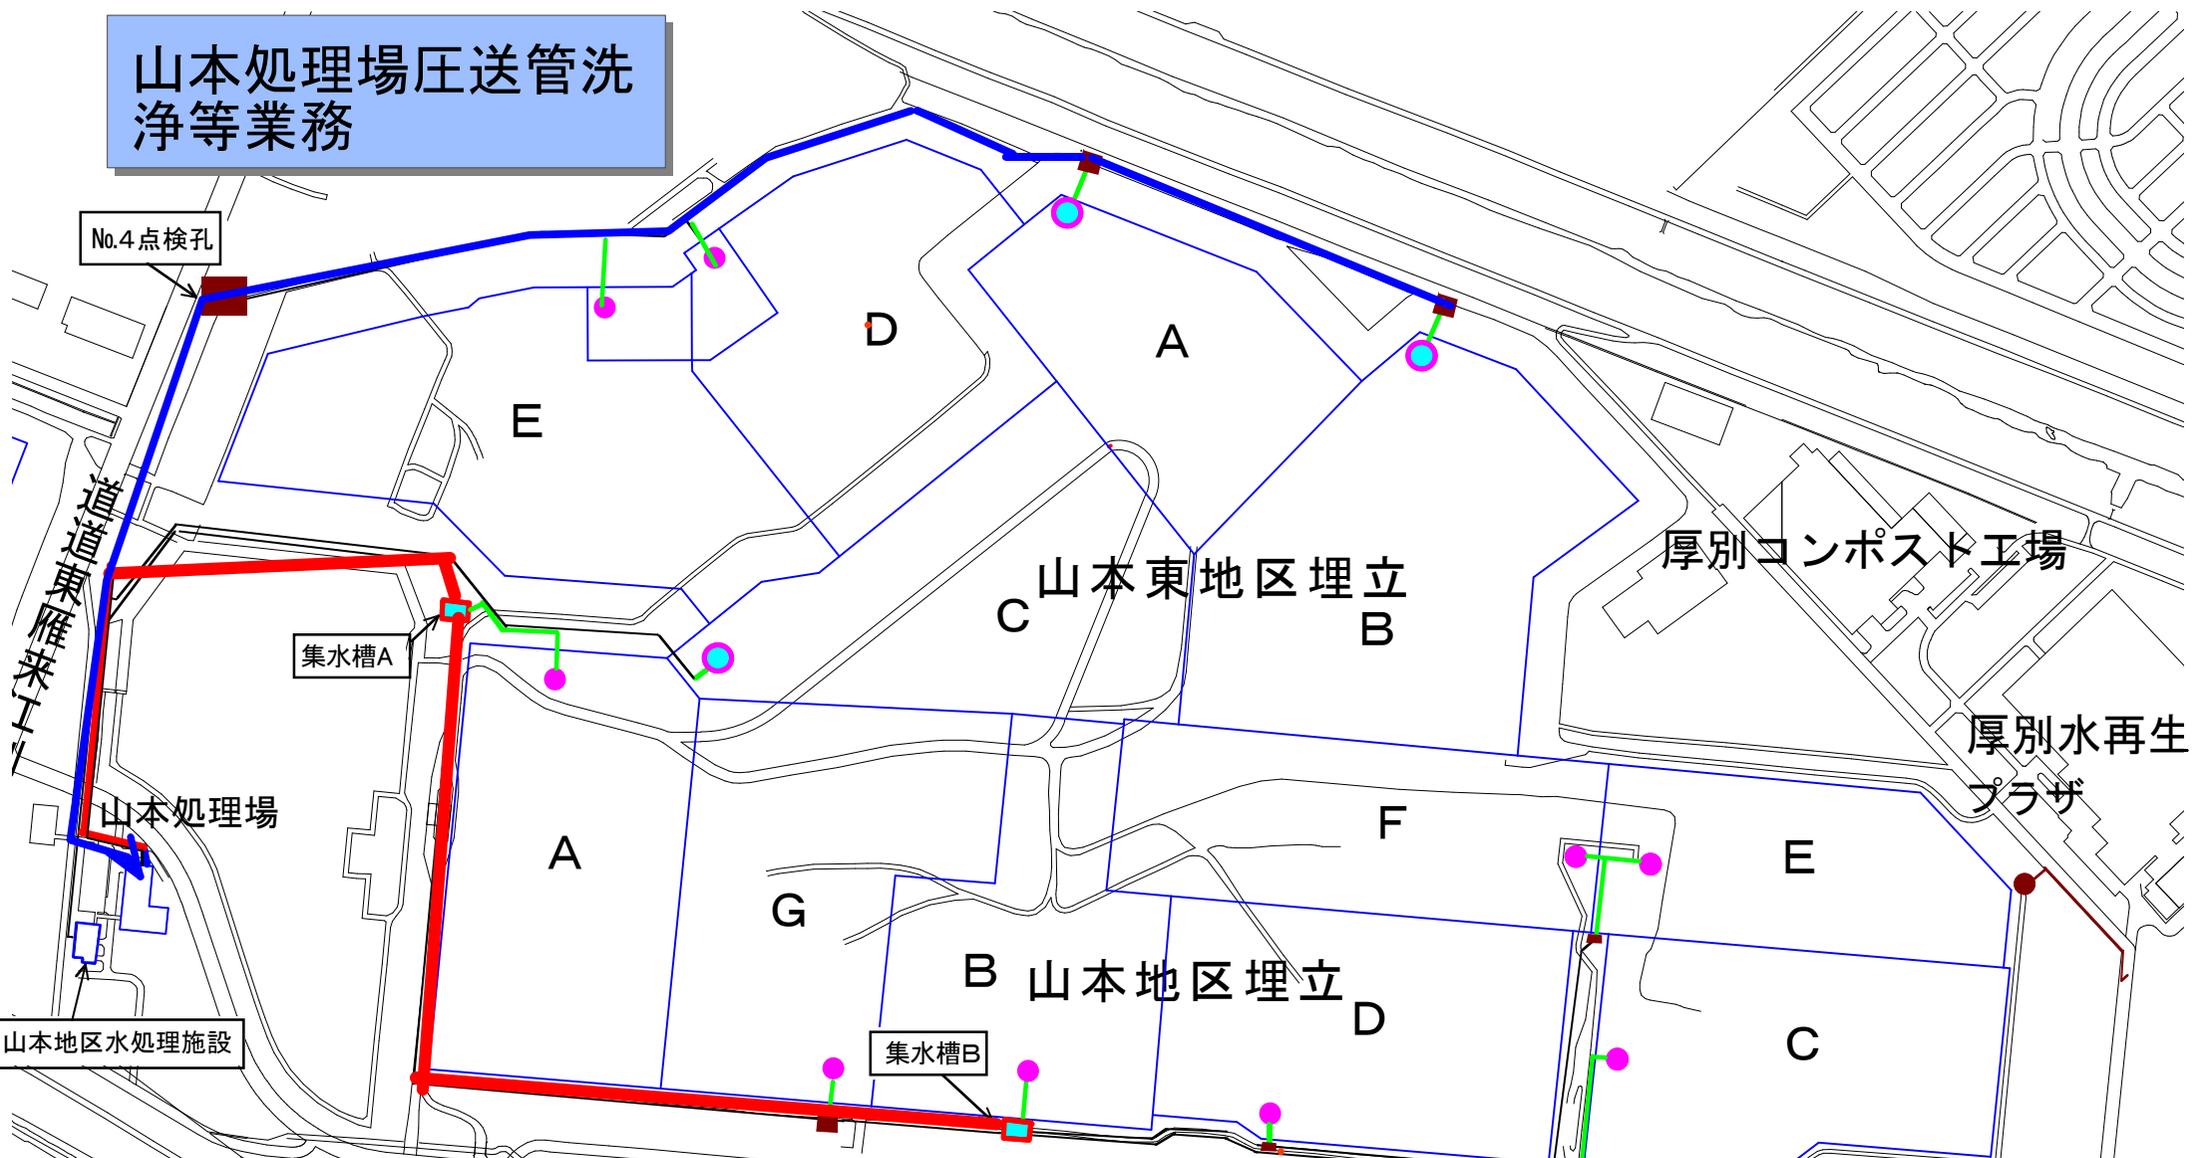

圧送管洗浄			
■	集水槽	—	高圧洗浄 (山本地区) 658m
■	点検孔	—	高圧洗浄 (山本東地区) 311m
●	集水マンホール	—	ポリピグ洗浄 (山本東地区管径φ100) 1,712m
■	ポンプ交換	—	ポリピグ洗浄 (山本地区管径φ150) 1,521m
山本地区	集水槽A 5.5kw × 2台	山本東地区	A・Cブロック 3.7kw × 2台
	集水槽B 5.5kw × 2台		Bブロック 5.5kw × 1台

山本線

山本建設線

山本処理場圧送管洗浄 等業務

東米里地区

高圧洗浄 322m

ポンプ交換
No.5ブロック
3.7kw×1台




東米里地区埋立

東米里地区水処理施設

道央自動車道

排水幹線


旧豊平川

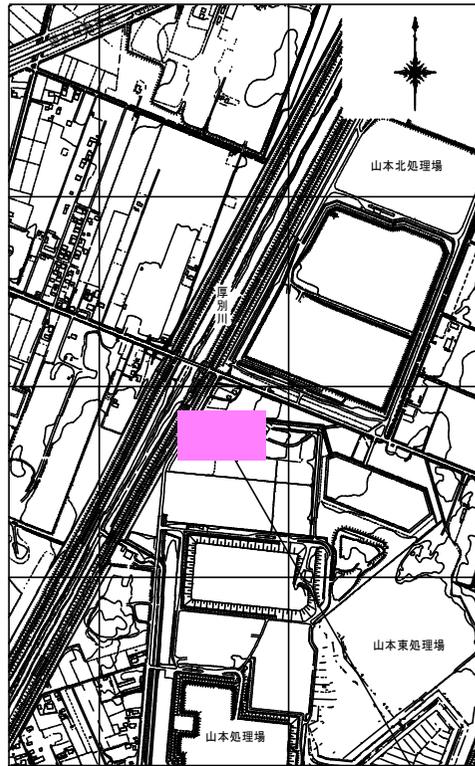

札幌市厚別区厚別町山本1065番地他

山本処理場位置図

山本処理場圧送管洗 浄等業務

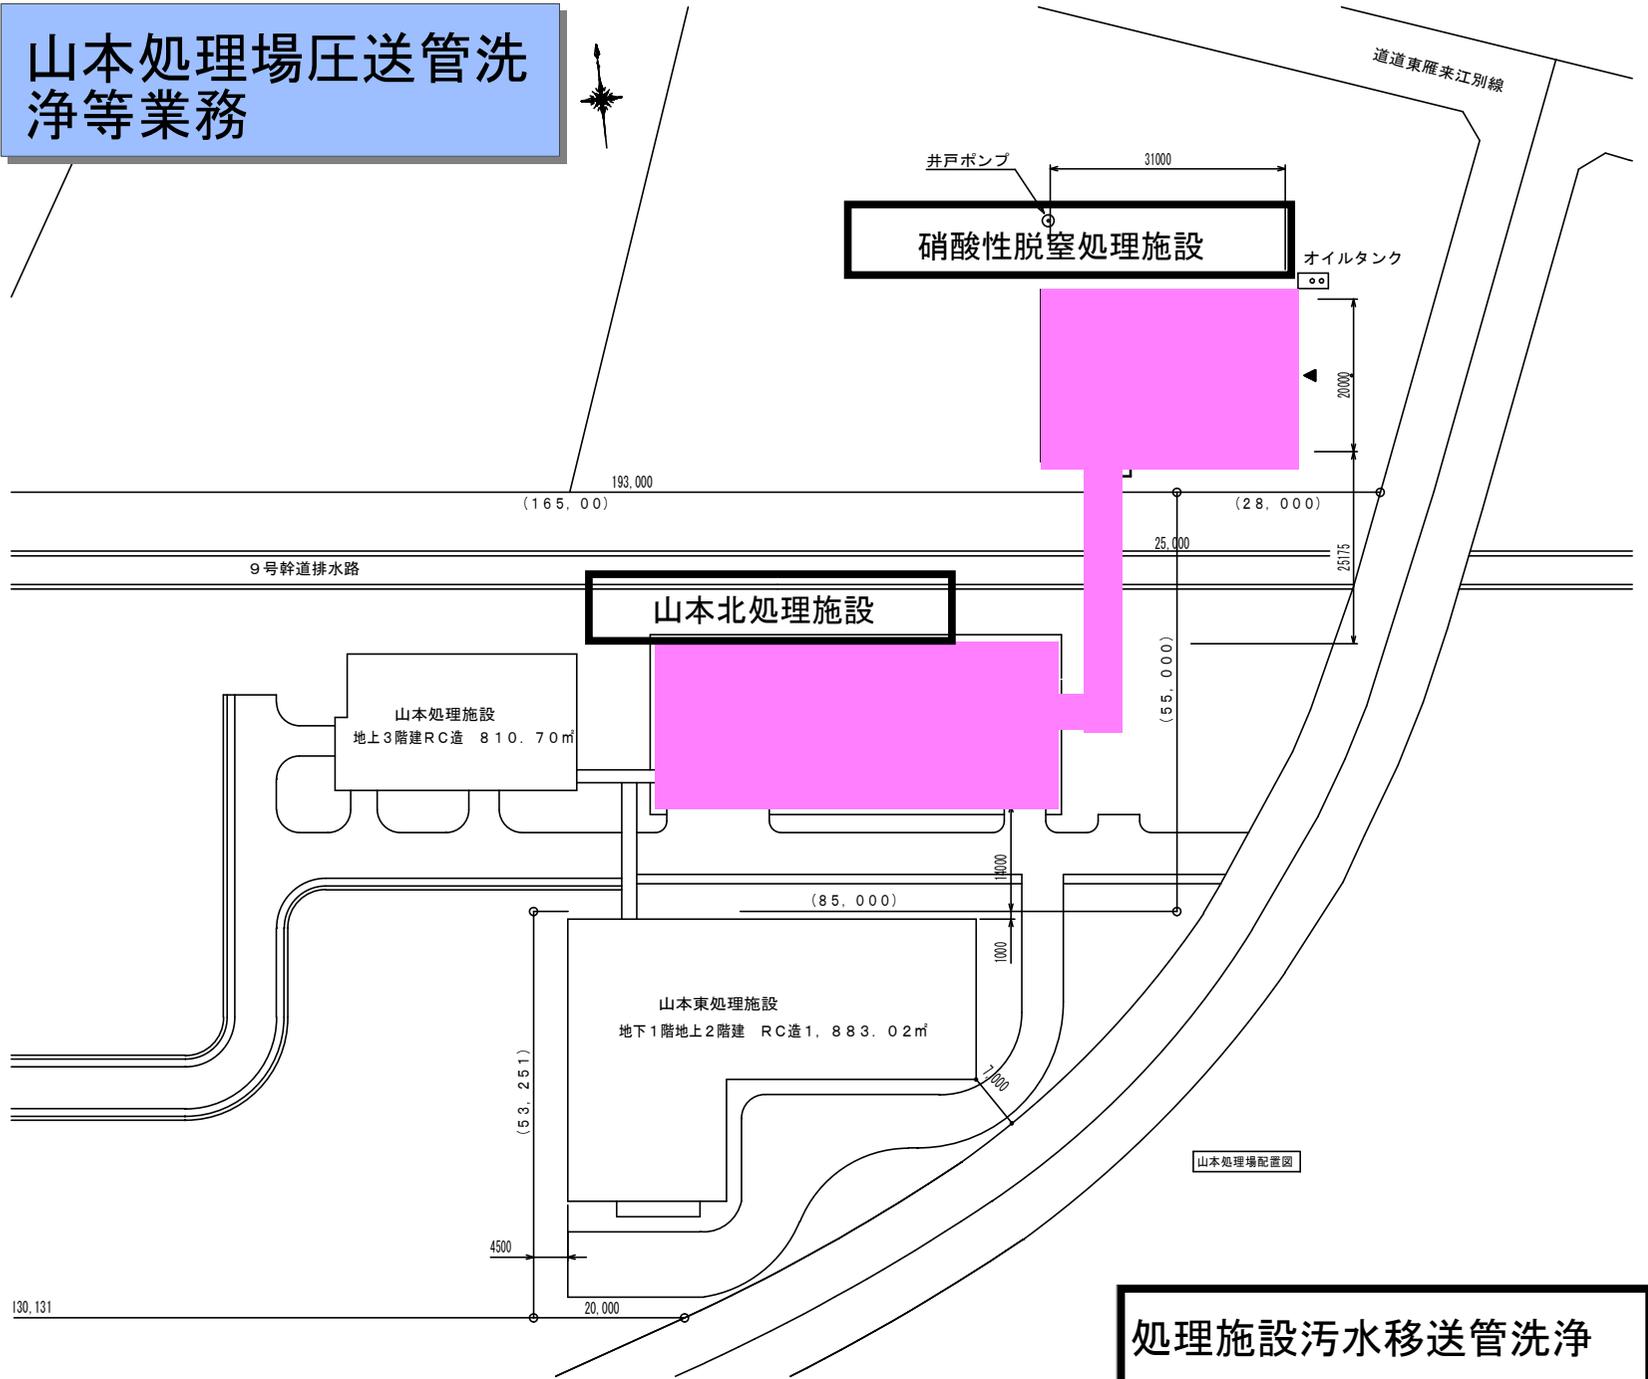


山本処理場配置図

特記事項
1: [pink box] は、施工箇所を示す。


130,131

処理施設污水移送管洗 浄 配置図

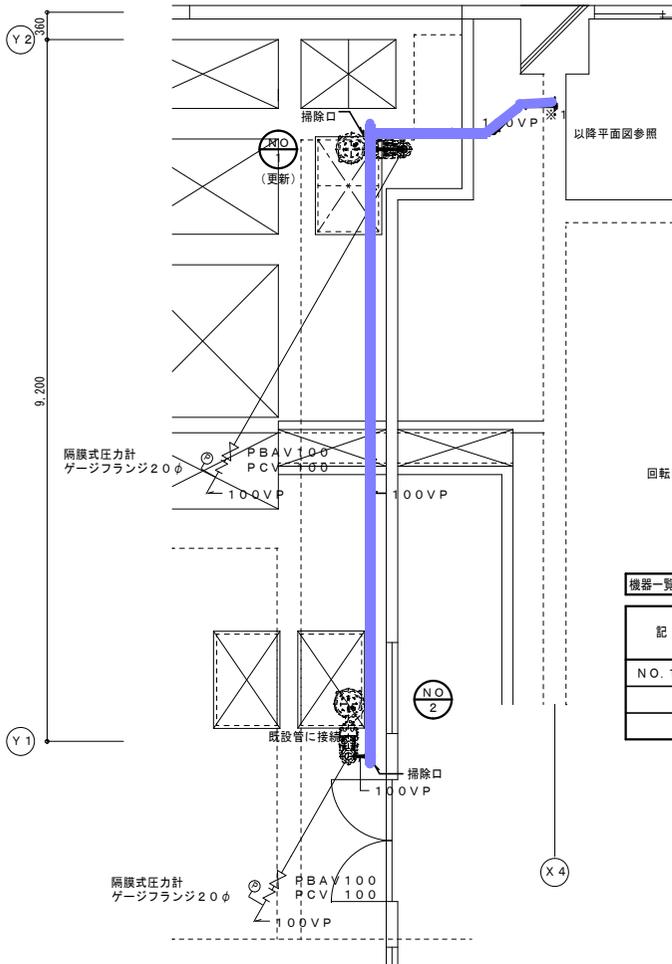

山本北処理施設 1階平面図


- 【注記】
- は配管フランジを示す。
 - 細線、細文字は既設を示す。

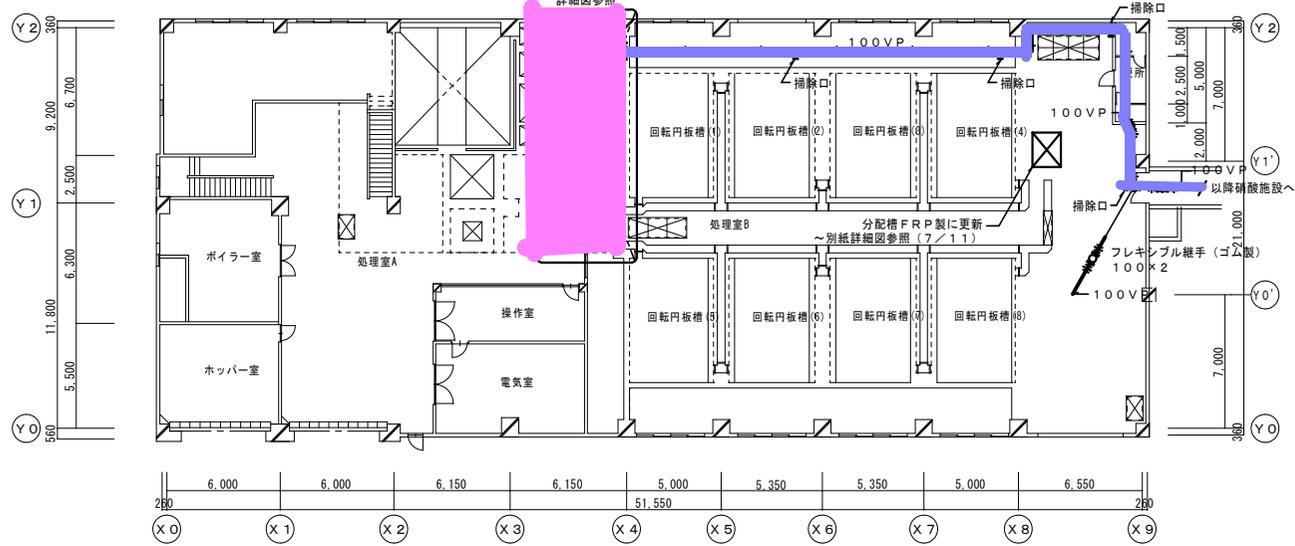


山本北処理施設 1階平面図

機器一覧表

記号	機器名	型式	仕様	数量	電気容量			設置場所	備考
					φ	V	KW		
NO.1・2	汚水移送ポンプ	水中型	100φ×1300・ノ/min×20.0m 非自動形	2	3	200	7.5	雑排水槽(1)(2)	エバラ製作所
		ノンクログ	ポンプ着脱装置及び付属品共、ガイドパイプは6.0m、吊り上げチェーンは8.0m						型式: 100DLC57.5
			水中ケーブル8.0m以上						

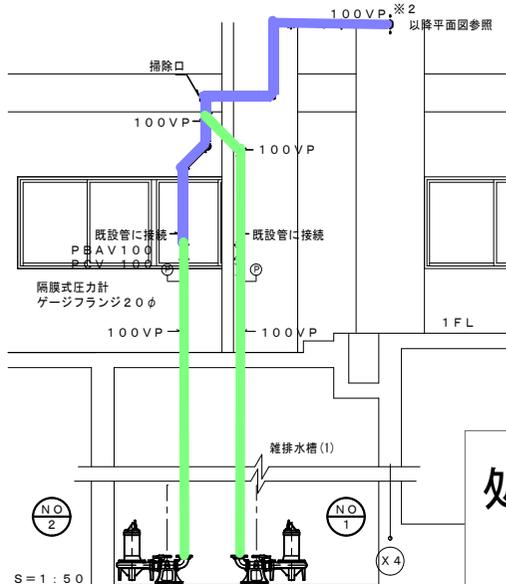

山本北処理施設 断面図 S=1:50

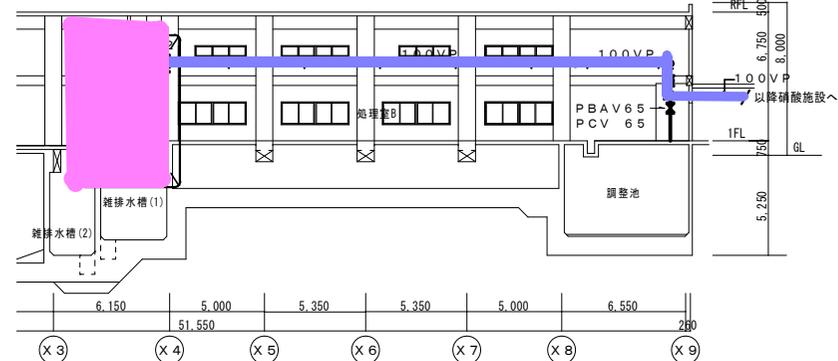


山本北処理施設 断面図

山本処理場圧送管洗 浄等業務

処理施設汚水移送管洗浄 (山本北処理施設 1階平面・断面図)

- 高圧洗浄
80m(40m×2回)
- ピグ洗浄
258m(129m×2回)
- 詳細図参照箇所

山本処理場圧送管洗浄 等業務

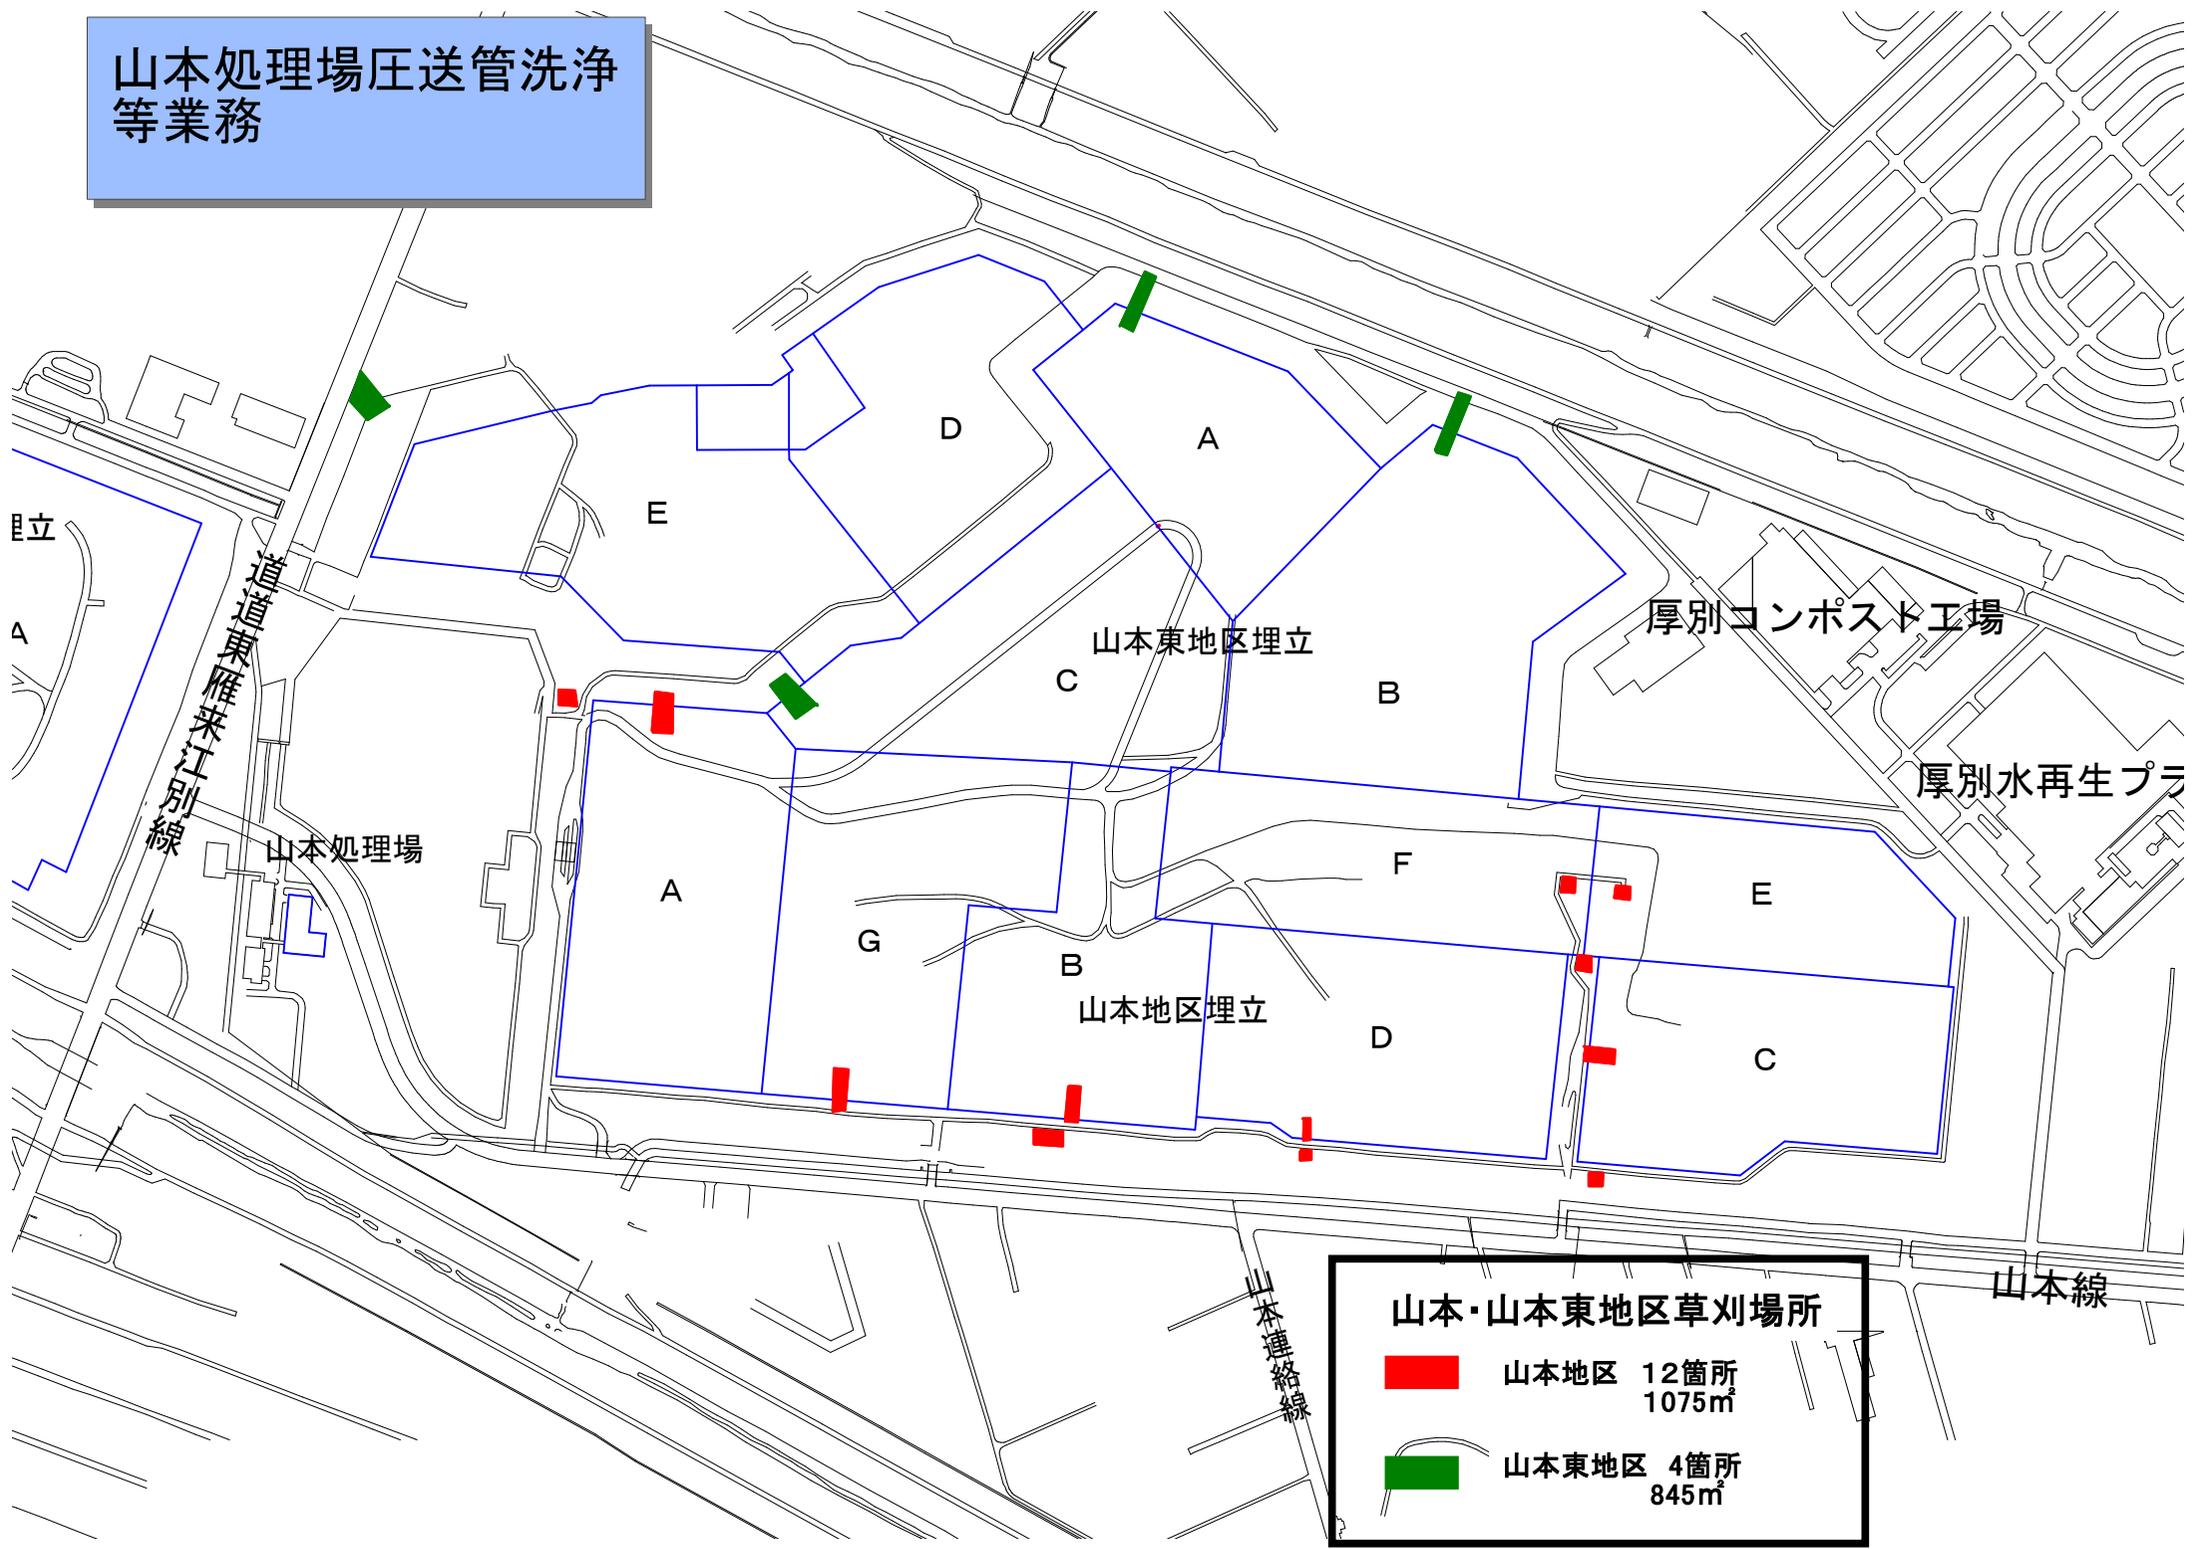

山本・山本東地区草刈場所

- 山本地区 12箇所
1075m²
- 山本東地区 4箇所
845m²

山本処理場圧送管洗淨等業務

 山本北地区草刈場所
集水槽周辺5箇所
1005㎡



山本処理場圧送管洗淨
等業務



東米里地区草刈場所

集水槽等周辺 7カ所

1588㎡



東米里地区水処理施設

旧豊平川

道央自動車道

十津川幹線排水

東米里地区埋立

点検マンホールF

3

2

5

4

6

1