


令和7年度


委託業務名 白石清掃工場 計量器定期整備業務

1	工場位置図・配置図	11	指示計外形図
2	計量器配置図	12	排水ポンプ位置図
3	トラックスケール外形図	13	3、4号計量器塗装整備箇所
4	基礎図及びピット内部	14	
5	ロードセル配線図	15	
6	トラックスケールヒータ盤内部	16	
7	トラックスケールヒータ盤主回路	17	
8	床盤ヒータ配線図	18	
9	テープヒータ配線図	19	
10	計量器制御盤外観図	20	

札幌市環境局環境事業部白石清掃工場

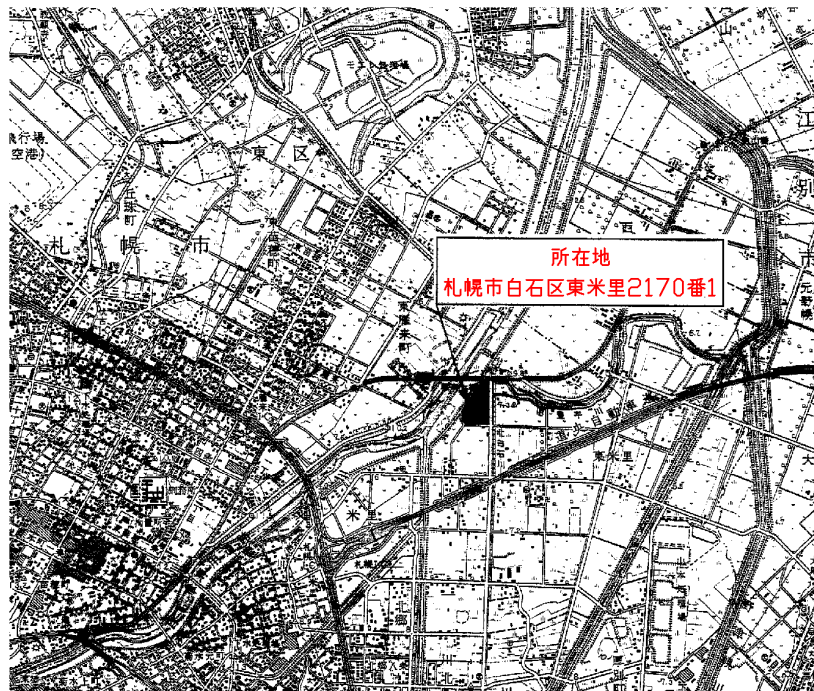

白石清掃工場位置図

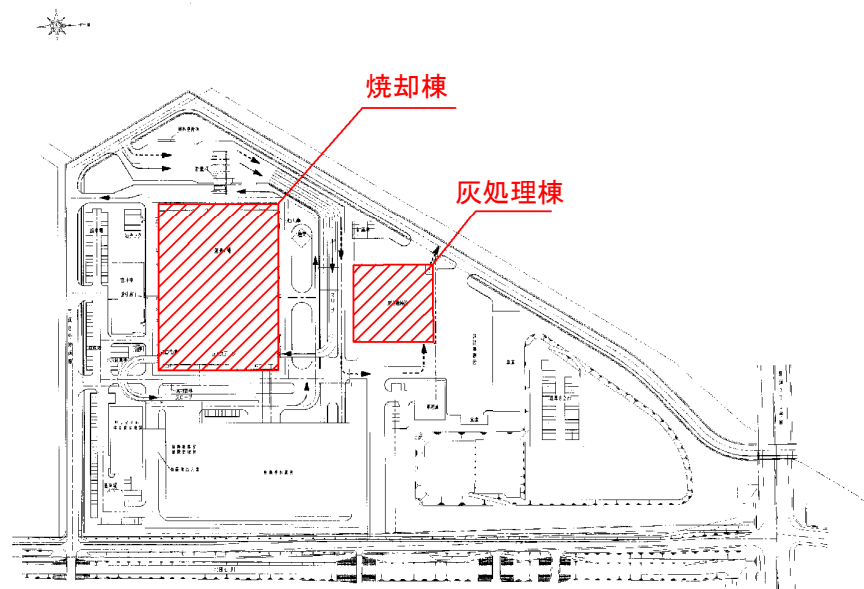


白石清掃工場配置図

複写厳禁

環境局環境事業部




件名	白石清掃工場 計量器定期整備業務						図番
	課長	係長	審査	設計	製図	図	
図面名	工場位置図・配置図						1

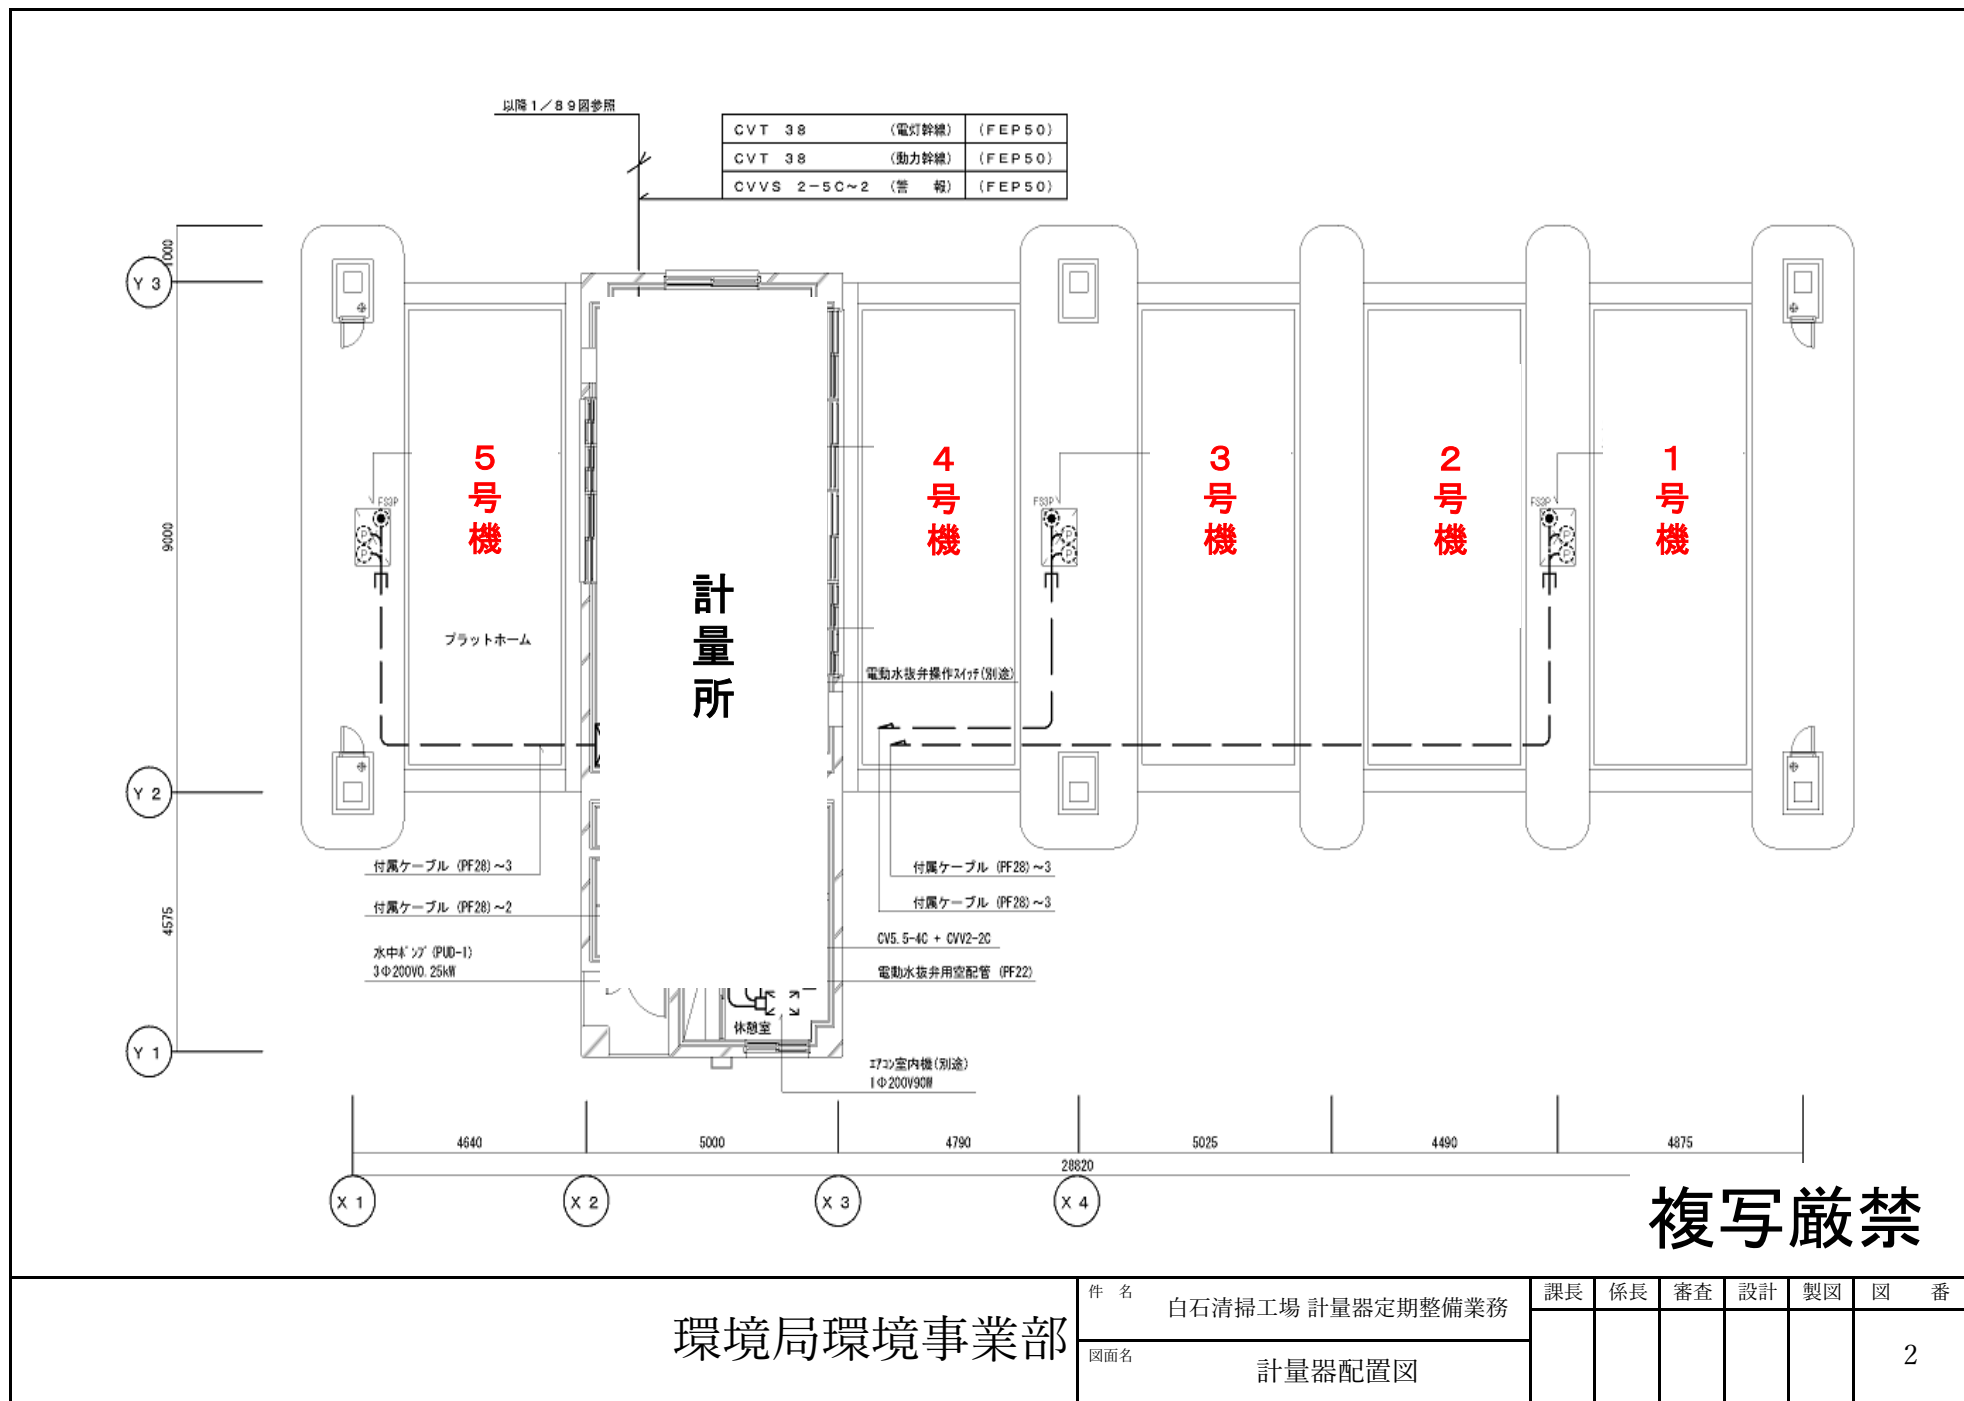

環境局環境事業部

件 名 白石清掃工場 計量器定期整備業務
図面名 計量器配置図

課長	係長	審査	設計	製図	図 番
					2

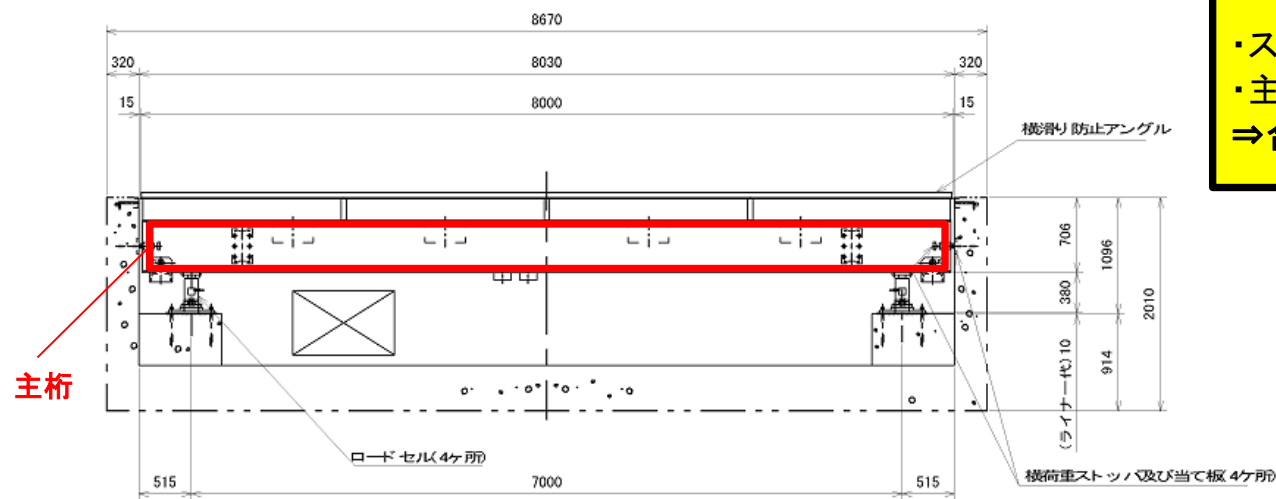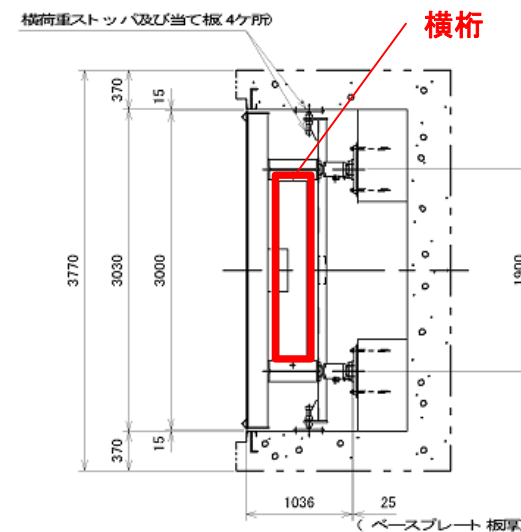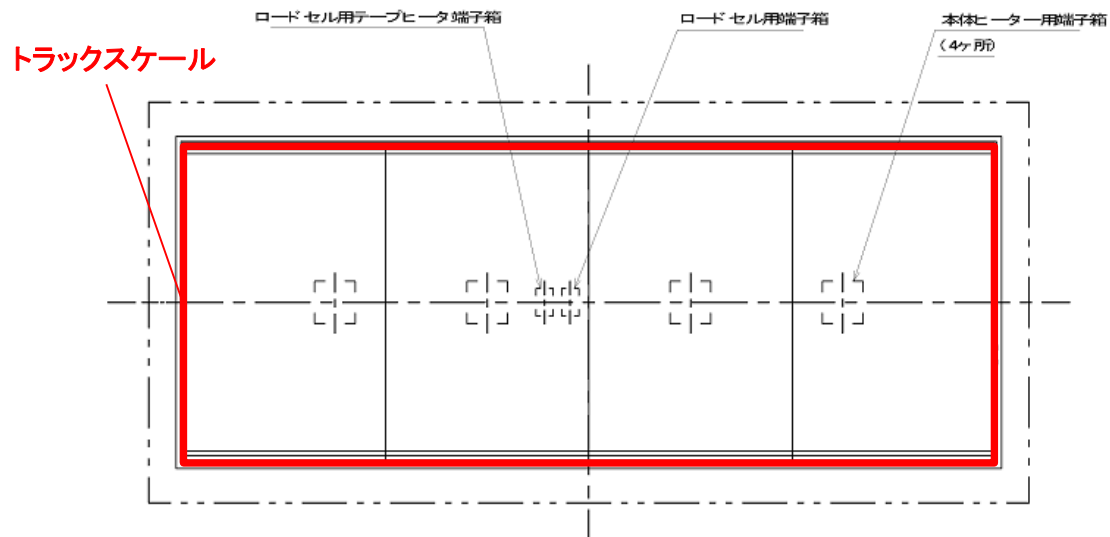


錆落とし及び錆止め塗装
 ・スケール(裏面) $3\text{m} \times 8\text{m} = 24\text{m}^2/\text{台}$
 ・主桁・横桁 約 $16\text{m}^2/\text{台}$
 ⇒合計 $120\text{m}^2(40\text{m}^2/\text{台} \times 3\text{台})$

複写厳禁

環境局環境事業部


件名	白石清掃工場 計量器定期整備業務					
図面名	計量器配置図					
課長	係長	審査	設計	製図	図番	
						3

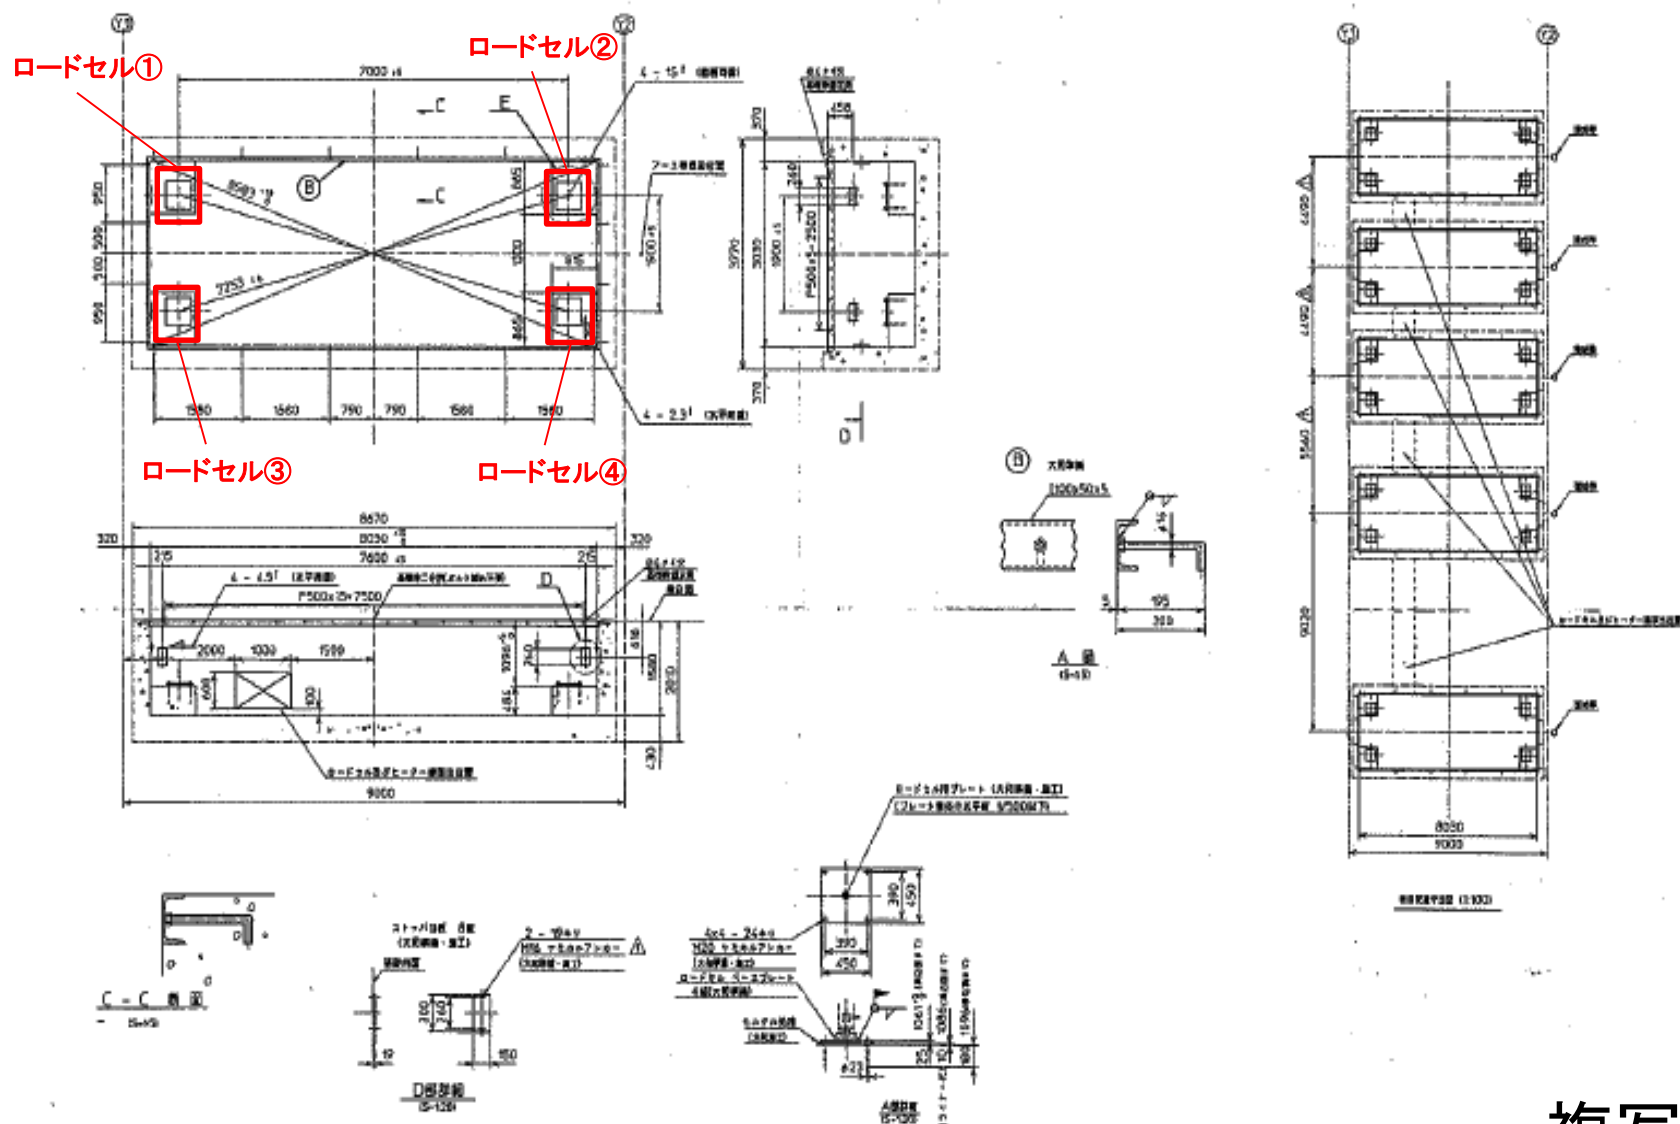

複写厳禁

環境局環境事業部


件名	白石清掃工場 計量器定期整備業務					
図面名	トラックスケール外形図					
課長	係長	審査	設計	製図	図番	
						4

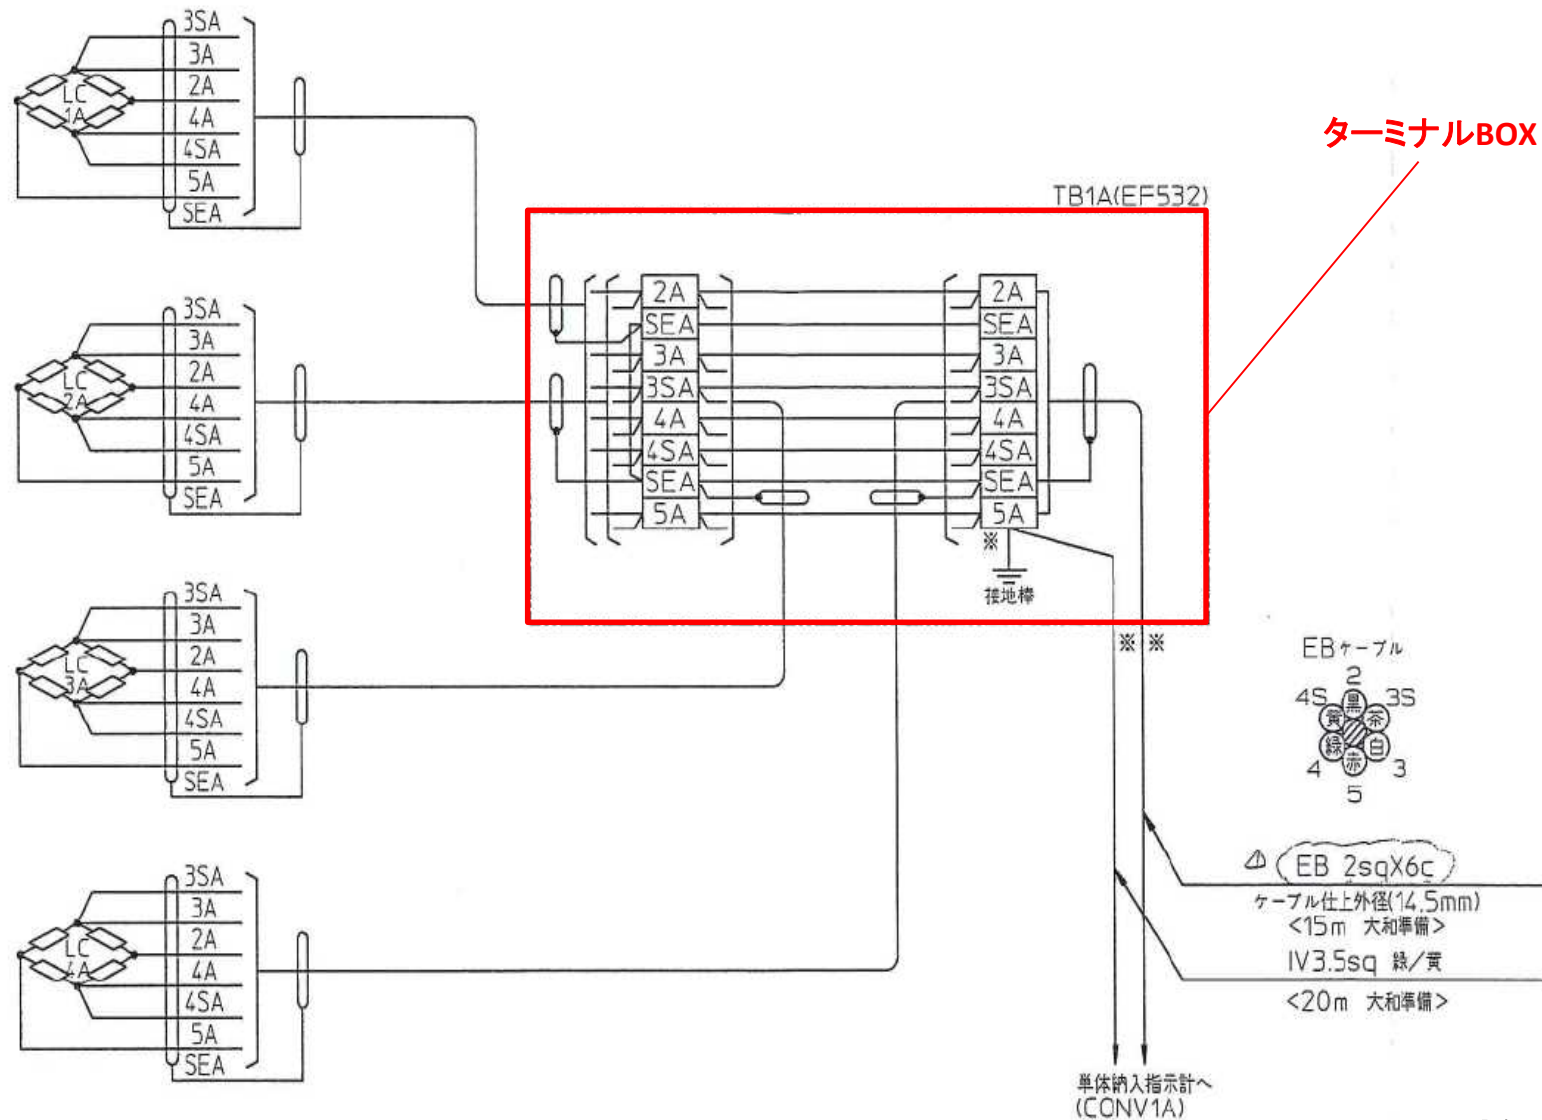


複写厳禁

環境局環境事業部


件名	白石清掃工場 計量器定期整備業務					
図面名	基礎図及びビット内部					
課長	係長	審査	設計	製図	図番	
						5

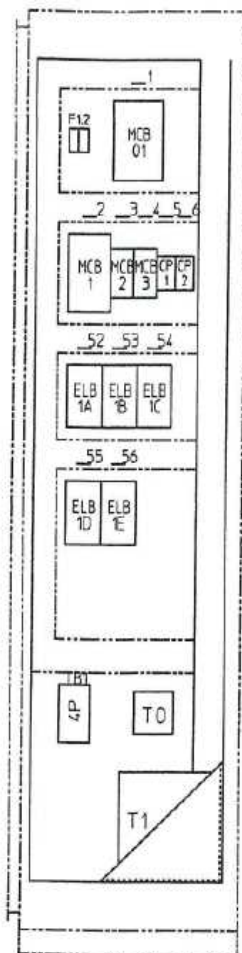

A-A

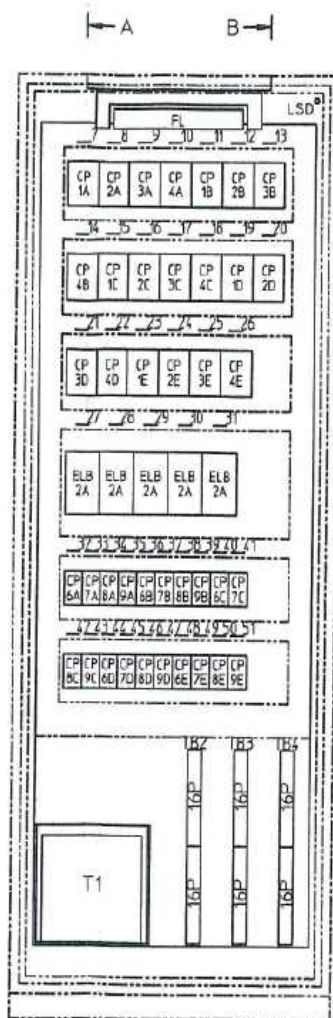

B-B

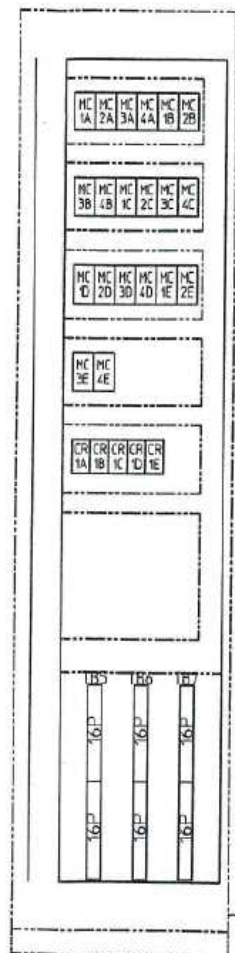

B-B

NO.	記入文字	NO.	記入文字
1	主電源	31	NO.5トラックスケール テープヒータ
2	AC200V電源	32	NO.1トラックスケール 床盤1動作
3	AC200V電源	33	NO.1トラックスケール 床盤2動作
4	AC100V電源	34	NO.1トラックスケール 床盤3動作
5	室内照明	35	NO.1トラックスケール 床盤4動作
6	ヒータ用CP異常回路	36	NO.2トラックスケール 床盤1動作
7	NO.1トラックスケール 床盤1	37	NO.2トラックスケール 床盤2動作
8	NO.1トラックスケール 床盤2	38	NO.2トラックスケール 床盤3動作
9	NO.1トラックスケール 床盤3	39	NO.2トラックスケール 床盤4動作
10	NO.1トラックスケール 床盤4	40	NO.3トラックスケール 床盤1動作
11	NO.2トラックスケール 床盤1	41	NO.3トラックスケール 床盤2動作
12	NO.2トラックスケール 床盤2	42	NO.3トラックスケール 床盤3動作
13	NO.2トラックスケール 床盤3	43	NO.3トラックスケール 床盤4動作
14	NO.2トラックスケール 床盤4	44	NO.4トラックスケール 床盤1動作
15	NO.3トラックスケール 床盤1	45	NO.4トラックスケール 床盤2動作
16	NO.3トラックスケール 床盤2	46	NO.4トラックスケール 床盤3動作
17	NO.3トラックスケール 床盤3	47	NO.4トラックスケール 床盤4動作
18	NO.3トラックスケール 床盤4	48	NO.5トラックスケール 床盤1動作
19	NO.4トラックスケール 床盤1	49	NO.5トラックスケール 床盤2動作
20	NO.4トラックスケール 床盤2	50	NO.5トラックスケール 床盤3動作
21	NO.4トラックスケール 床盤3	51	NO.5トラックスケール 床盤4動作
22	NO.5トラックスケール 床盤1	52	NO.2トラックスケール 床盤
23	NO.5トラックスケール 床盤2	53	NO.3トラックスケール 床盤
24	NO.5トラックスケール 床盤3	54	NO.4トラックスケール 床盤
25	NO.5トラックスケール 床盤4	55	NO.5トラックスケール 床盤
26	NO.1トラックスケール テープヒータ	56	
27	NO.2トラックスケール テープヒータ		
28	NO.3トラックスケール テープヒータ		
29	NO.4トラックスケール テープヒータ		
30			

複写厳禁


環境局環境事業部

件名 白石清掃工場 計量器定期整備業務

図面名 ロードセル配線図

課長 係長 審査 設計 製図 図番


6

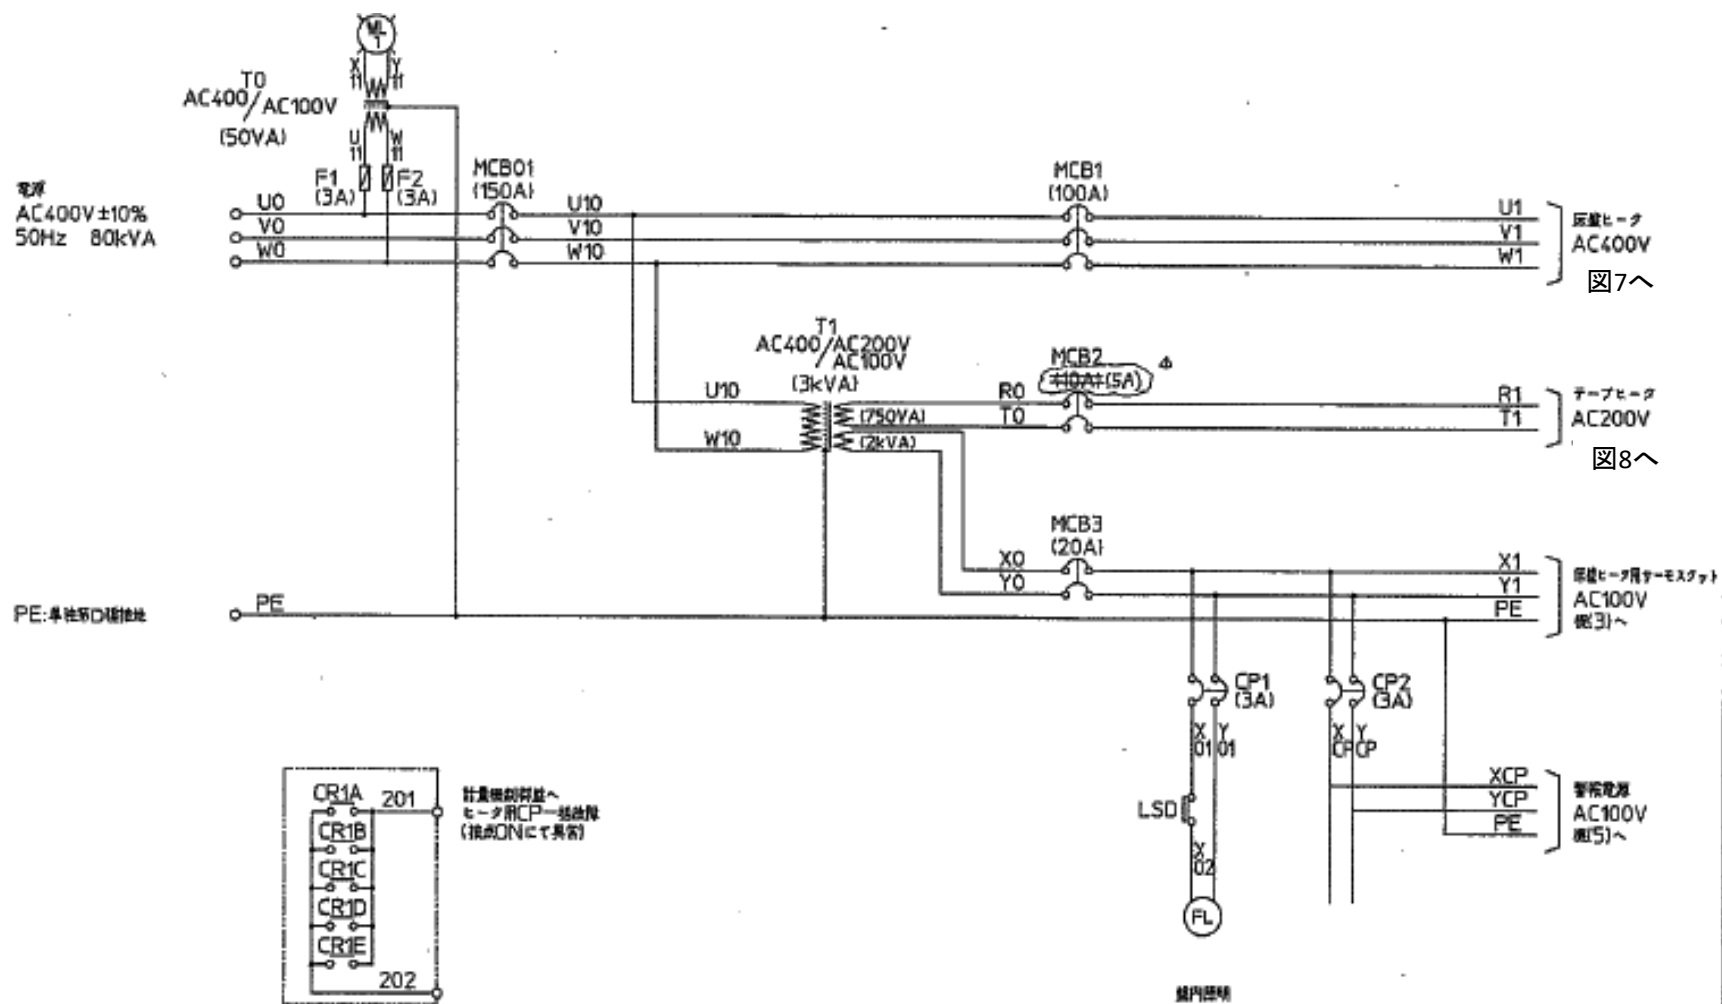

複写厳禁

環境局環境事業部


件名	白石清掃工場 計量器定期整備業務					
図面名	トラックスケールヒータ盤内部					
課長	係長	審査	設計	製図	図番	
						7

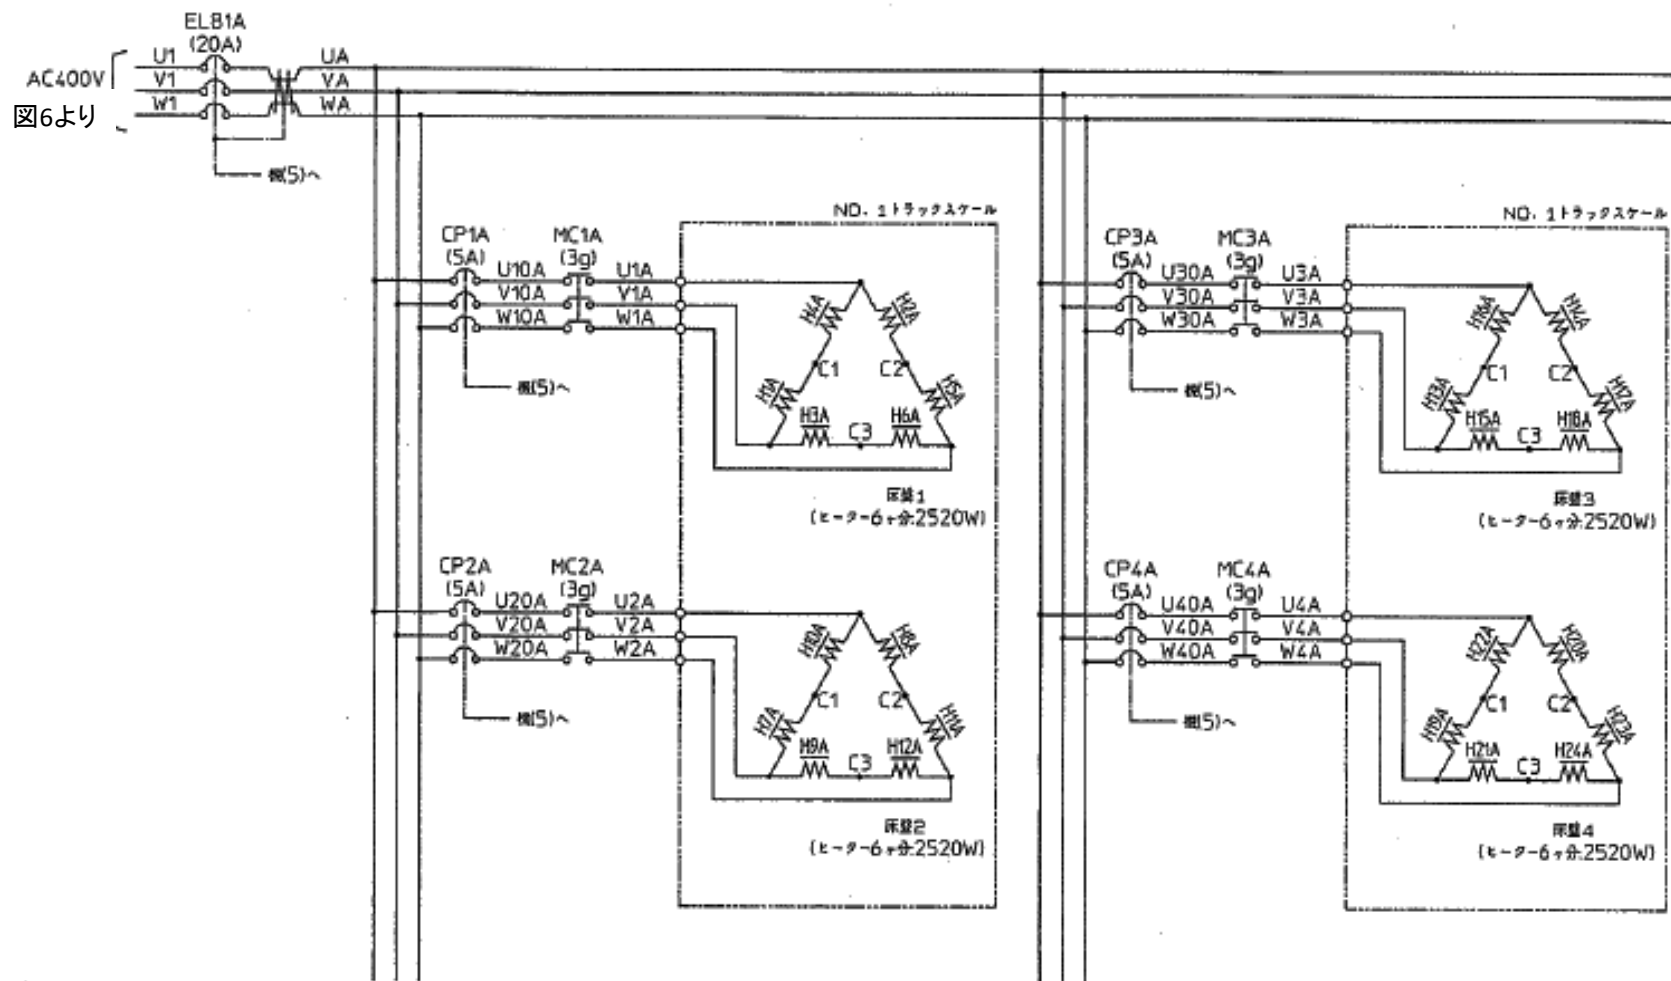

複写厳禁

環境局環境事業部

件名	白石清掃工場 計量器定期整備業務					
図面名	トラックスケールヒータ盤主回路					
課長	係長	審査	設計	製図	図番	
						8

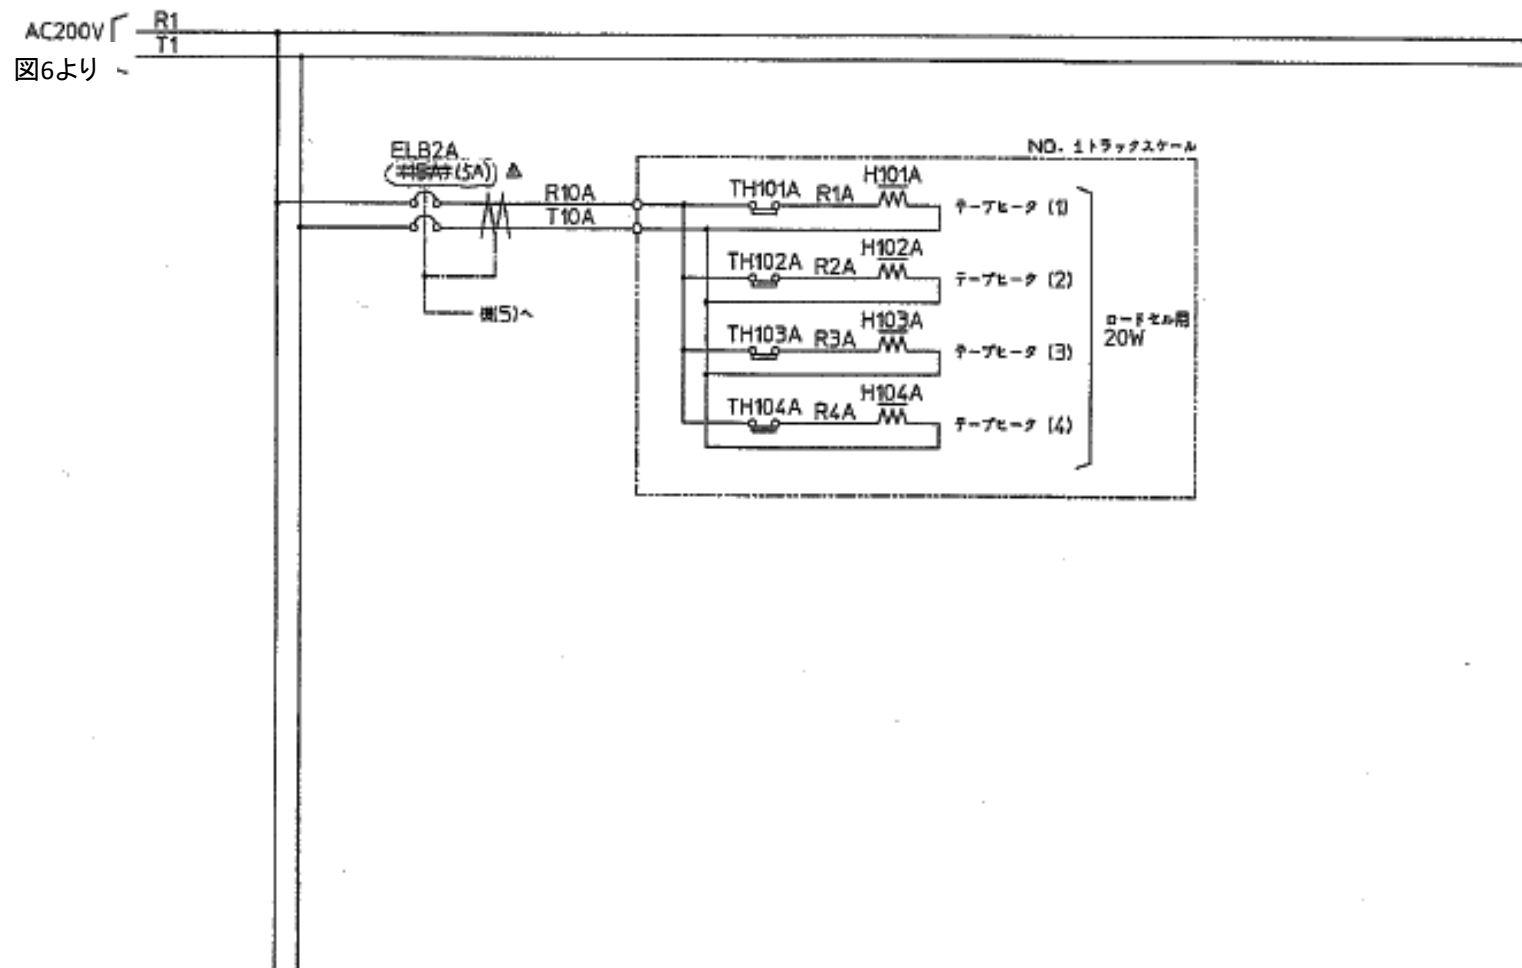

複写厳禁



環境局環境事業部

件名 白石清掃工場 計量器定期整備業務

図面名 床盤ヒータ配線図

課長 係長 審査 設計 製図 図番

9

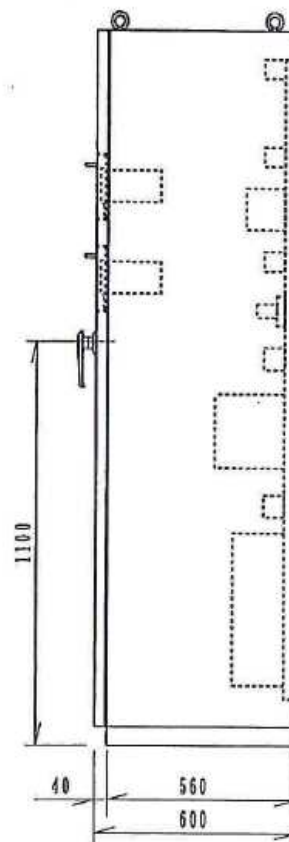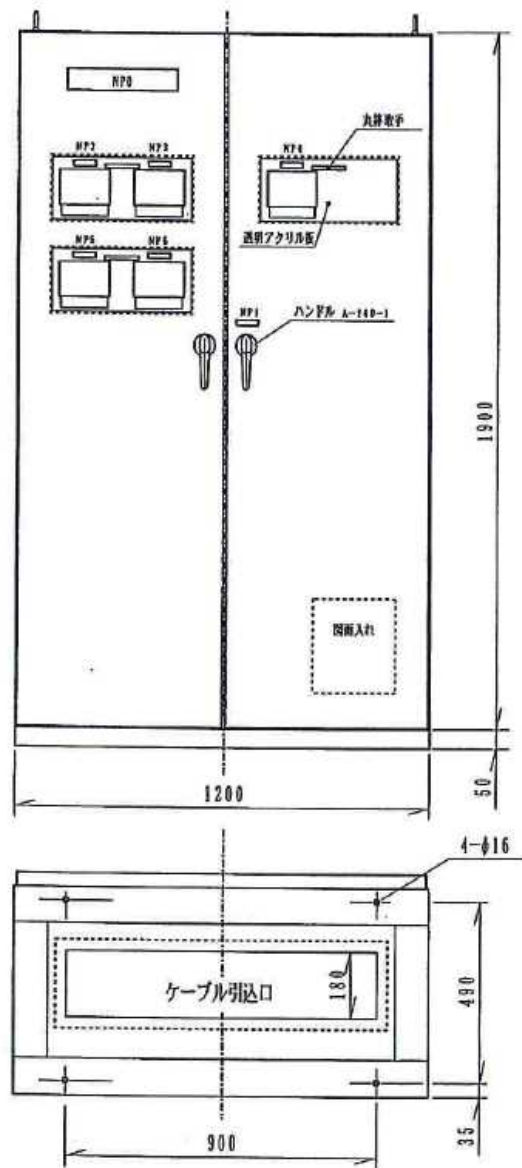

仕様

- ・構造 : 自立型、前面両扉構造
- ・材質 : 天板/SPCC t=2.3mm
側板/SPCC t=2.3mm
背面板/SPCC t=2.3mm
扉/SPCC t=3.2mm
中板/SPCC t=3.2mm
ベース/SPCC t=3.2mm
- ・塗装色 : 全てマンセル5Y7/1 半艶焼付塗装
- ・重量 : 約400Kg

銘板No.	記入文字	寸法(W×H×L)
NP0	計量機制御盤	315×63×5
NP1	KR	63×16×2
NP2	重量計 1号機	63×16×2
NP3	重量計 2号機	63×16×2
NP4	重量計 3号機	63×16×2
NP5	重量計 4号機	63×16×2
NP6	重量計 5号機	63×16×2





複写厳禁

環境局環境事業部

件名 白石清掃工場 計量器定期整備業務

図面名 テープヒータ配線図

課長	係長	審査	設計	製図	図番
					10

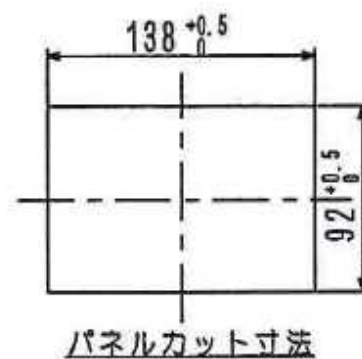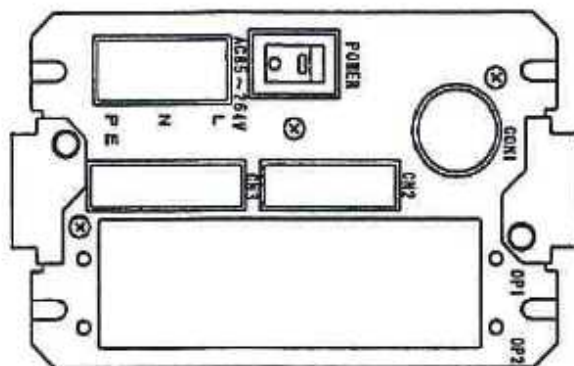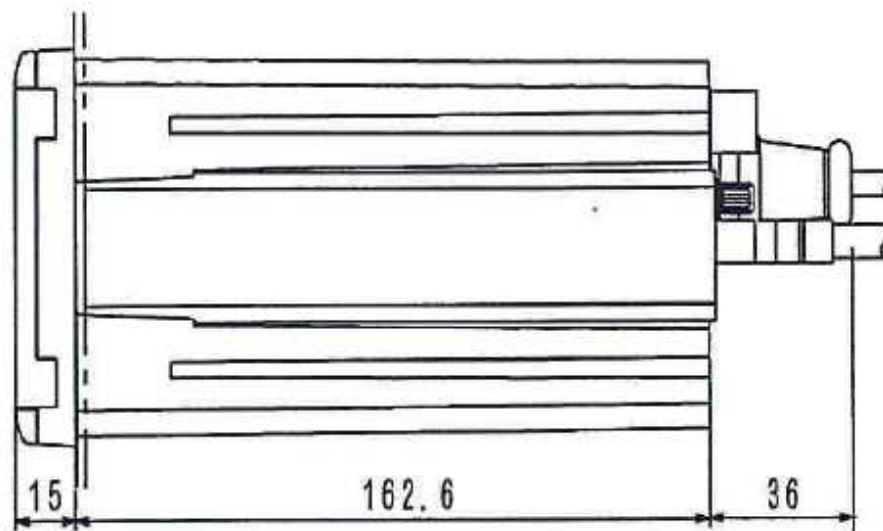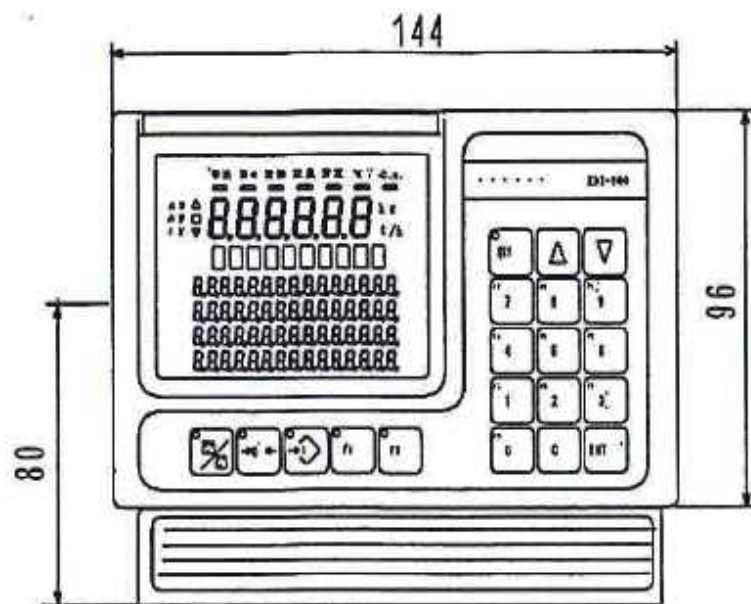


複写厳禁

環境局環境事業部

件名 白石清掃工場 計量器定期整備業務
図面名 計量器制御盤外観図

課長	係長	審査	設計	製図	図番
					11

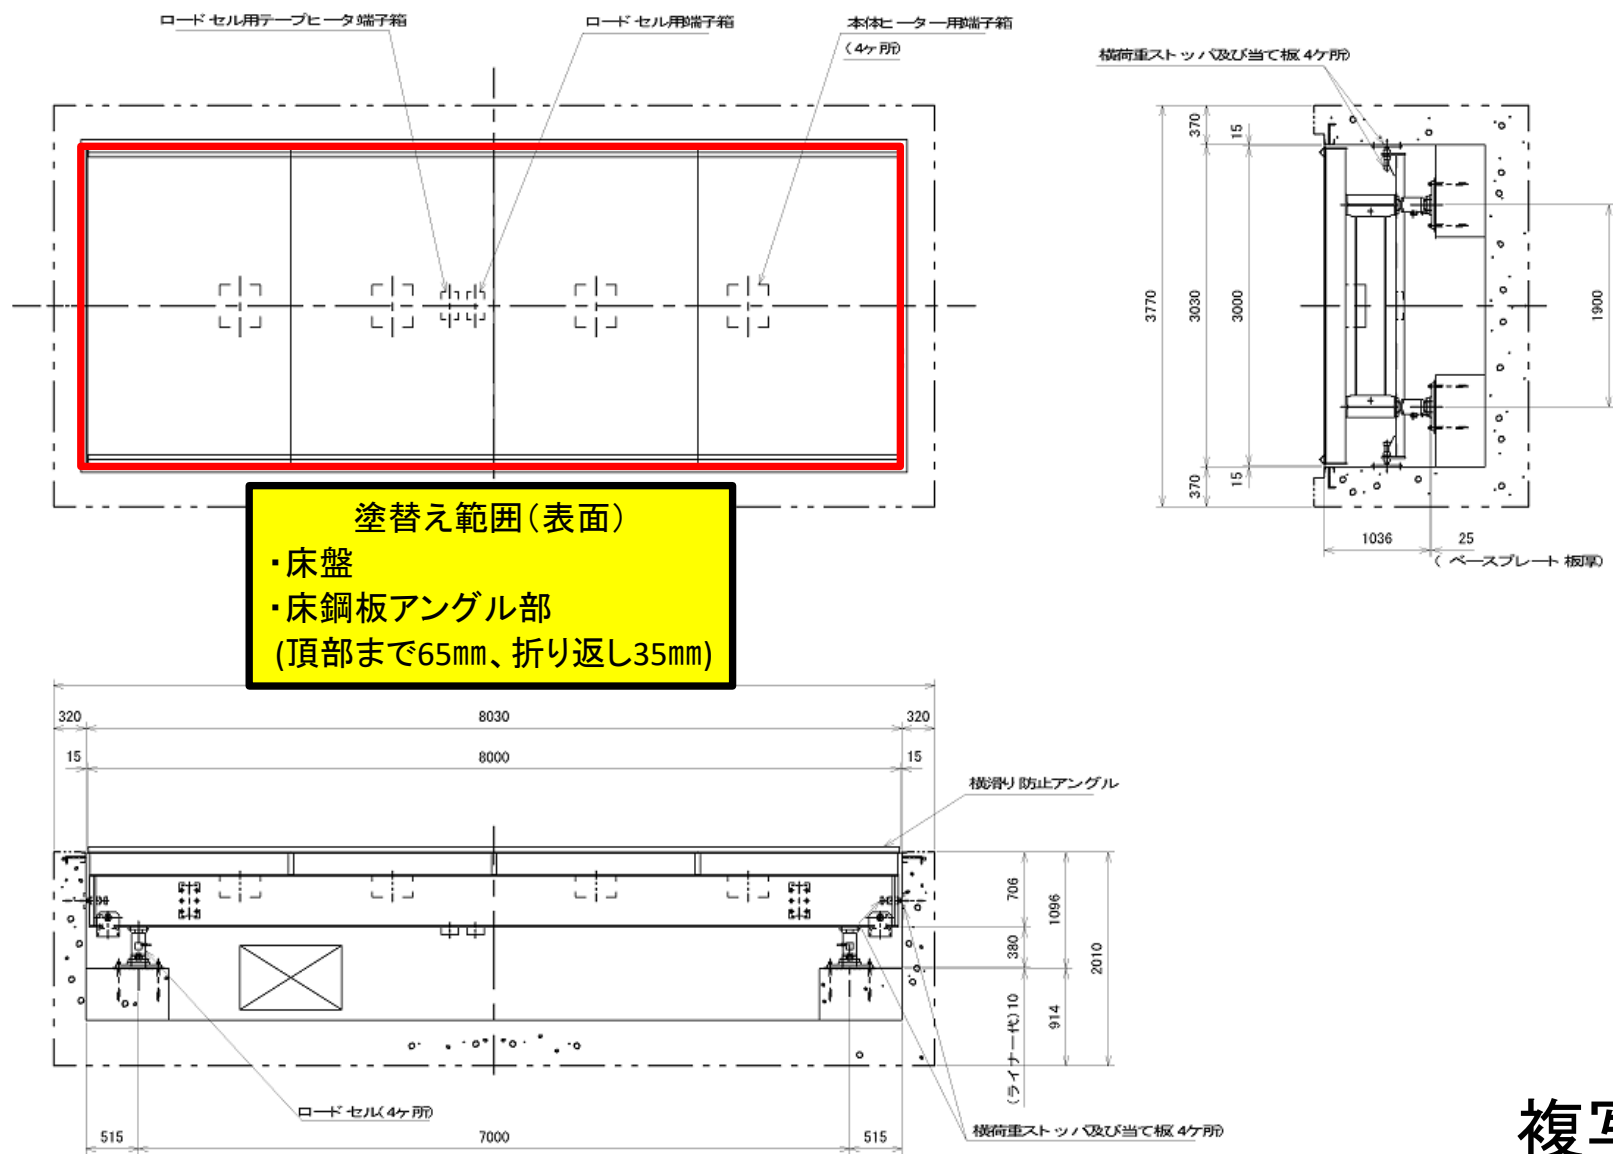

複写厳禁

環境局環境事業部

件名 白石清掃工場 計量器定期整備業務

図面名 排水ポンプ位置図

課長	係長	審査	設計	製図	図番
					13