

令和7年度

業務名称


山本処理場下水圧送管電磁流量計交換業務

1	山本処理場位置図(全体)		
2	山本地区Cブロック流量計室(平面図)		
3	山本地区Cブロック流量計室(横断面図)		
4	下水圧送管電磁流量計 展開接続図		
5	下水圧送管電磁流量計 制御盤外観		
6	下水圧送管電磁流量計 制御盤内部		





既設検出器
型式:AXF150G

新設検出器
型式:AXG150W

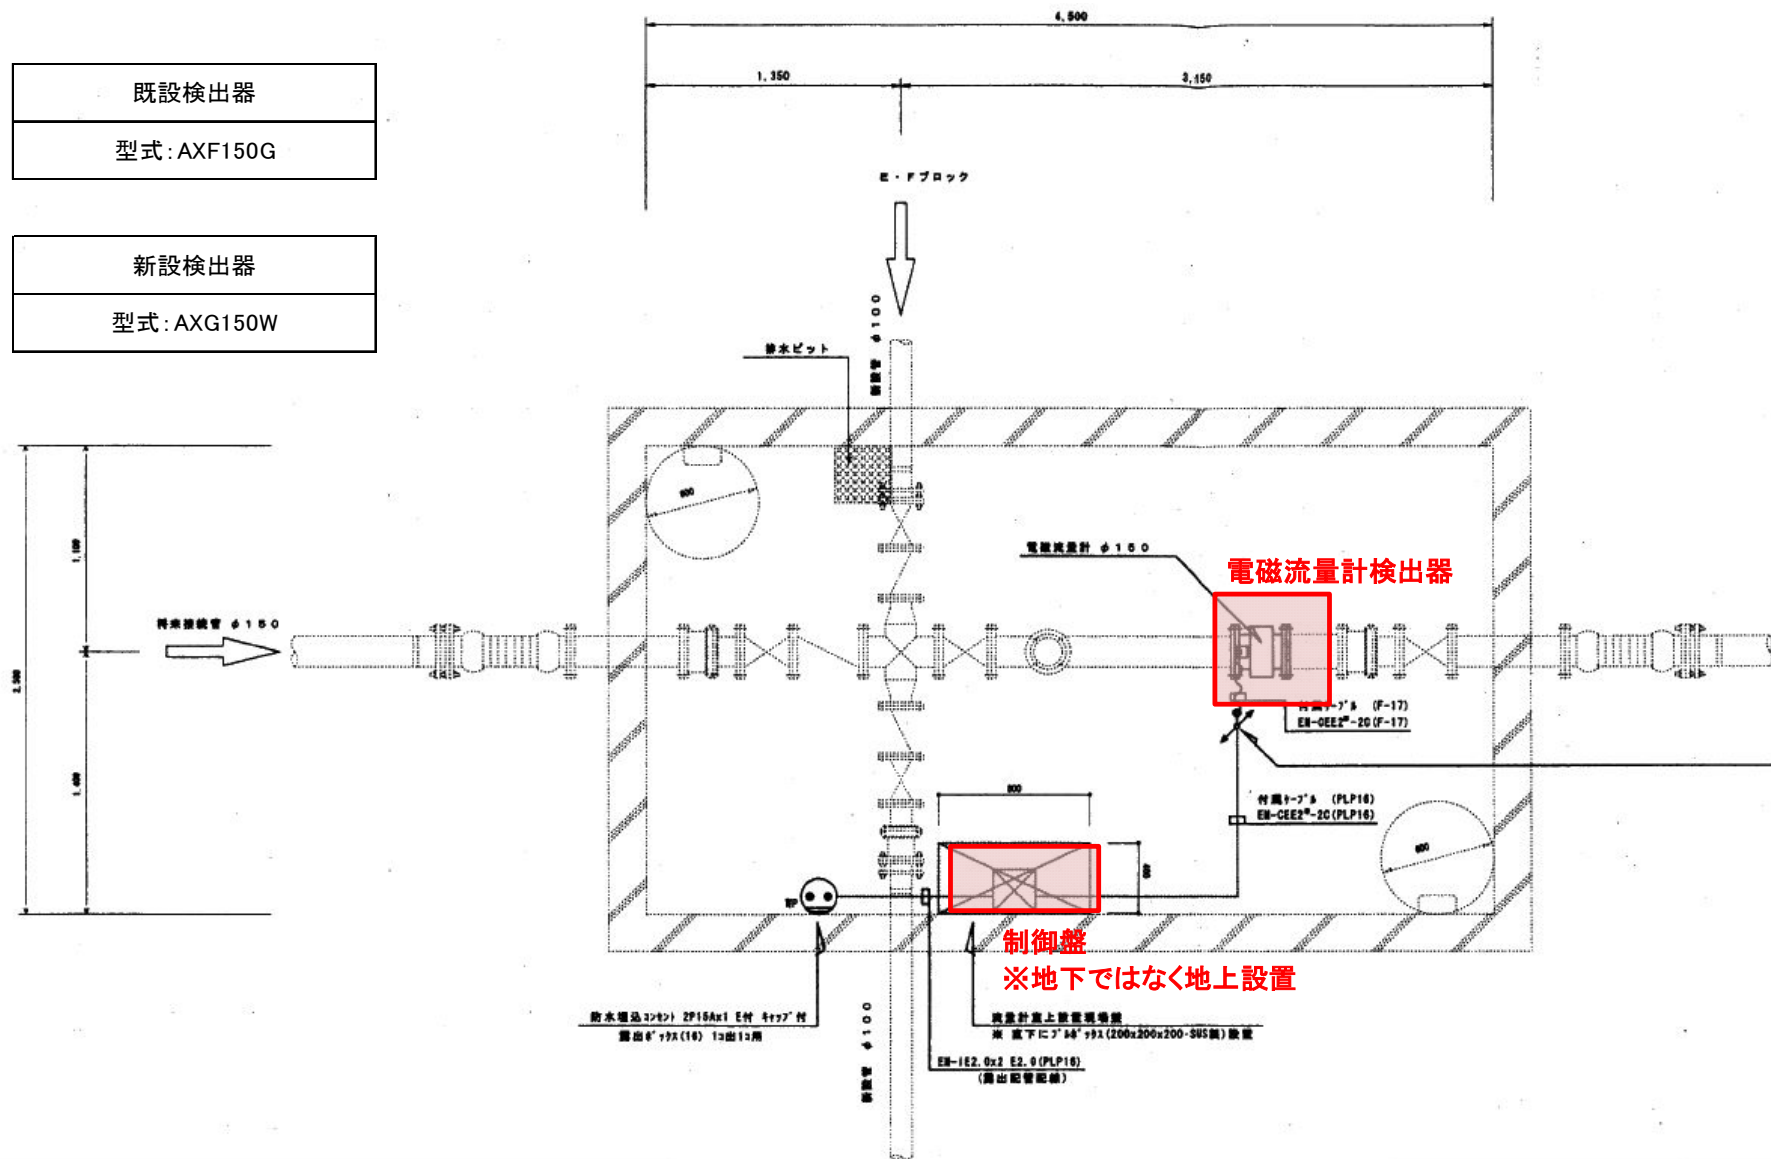

環境局環境事業部

件名	山本処理場下水圧送	課長	係長	審査	設計	製図	図番
図面名	管電磁流量計交換業務 山本地区Cブロック流量計 室(平面図)						2
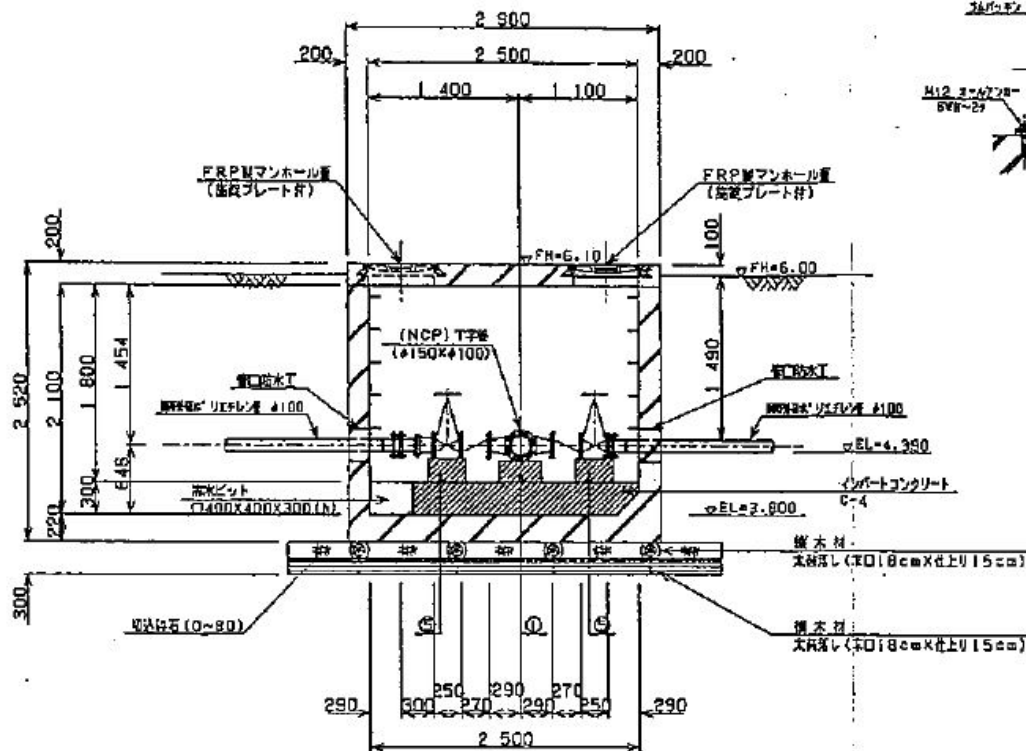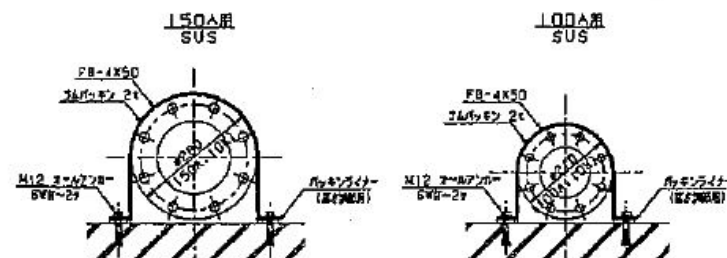
$$S = 1:40$$

$$S = \{ : 10$$


架台寸法


(mm)				
果 台 No	巾 (b)	長さ (L)	高さ (H)	設置箇所 (部署)
①	390	1,180	206	1
②	390	380	206	2
③	265	265	263	1
④	390	370	206	1
⑤	340	350	241	2

環境局環境事業部

件名	山本処理場下水圧送 管電磁流量計交換業務
図面名	山本地区Cブロック流量計 室(横断面図)

課長	係長	審査	設計	製図	図番
----	----	----	----	----	----

3

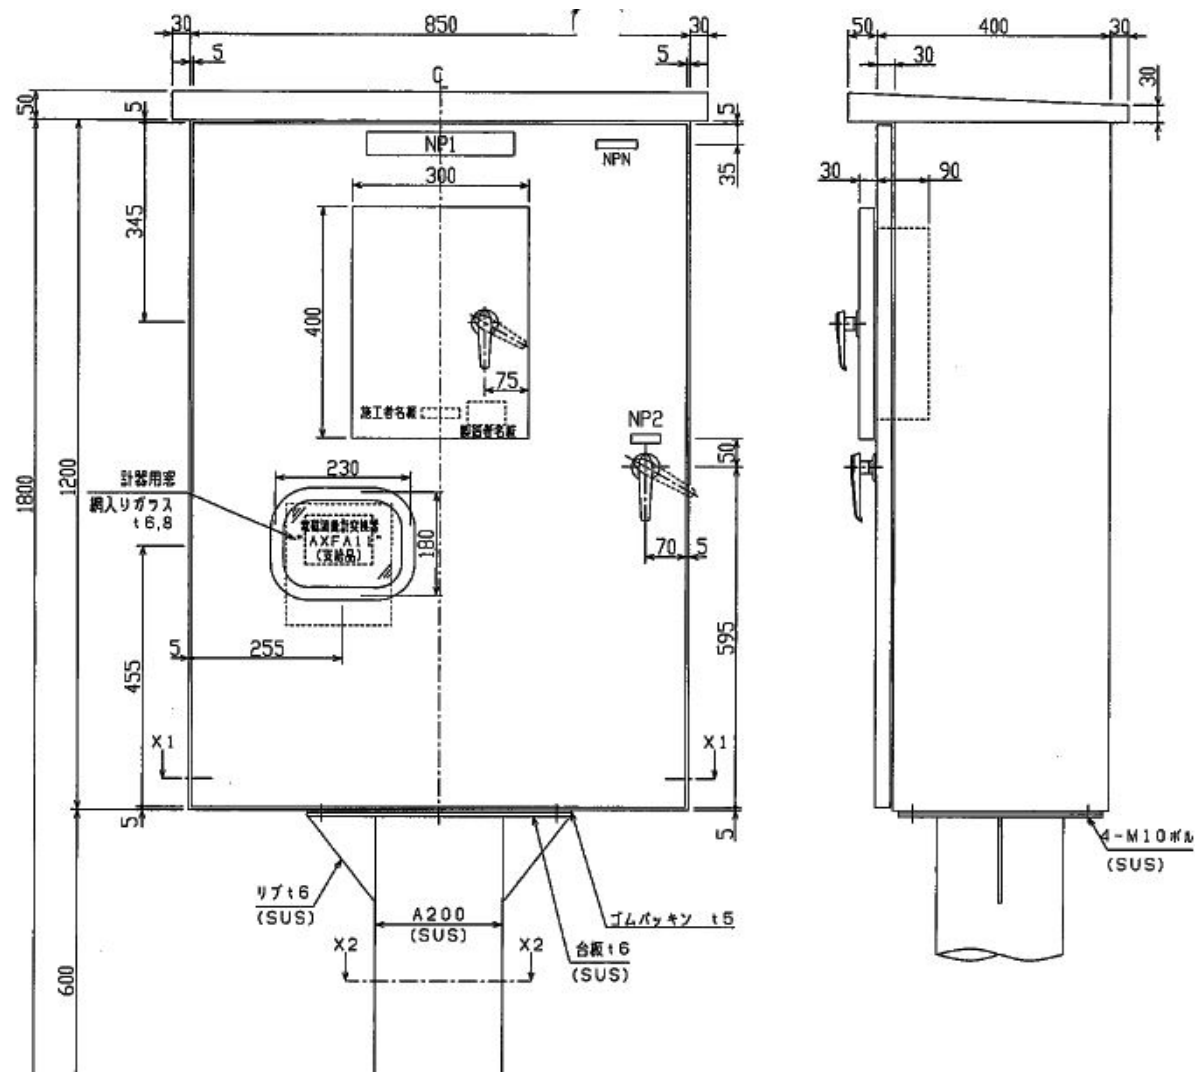


環境局環境事業部


件名	山本処理場下水圧送管電磁流量計交換業務					
図面名	下水圧送管電磁流量計制御盤外観					
課長	係長	審査	設計	製図	図番	
						5

既設変換器
型式:AXFA11G


新設変換器
型式:AXG1A

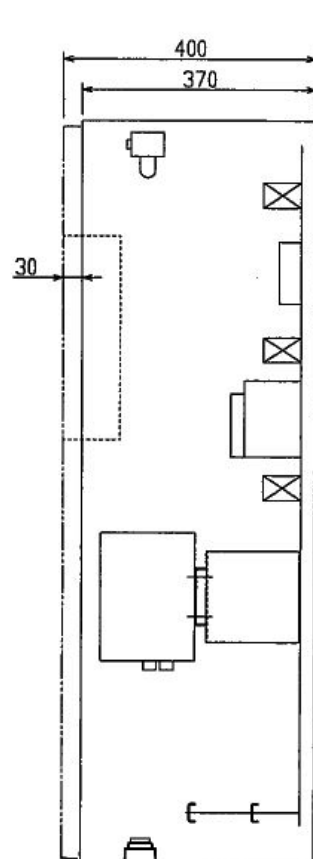

Y1-Y1矢视图

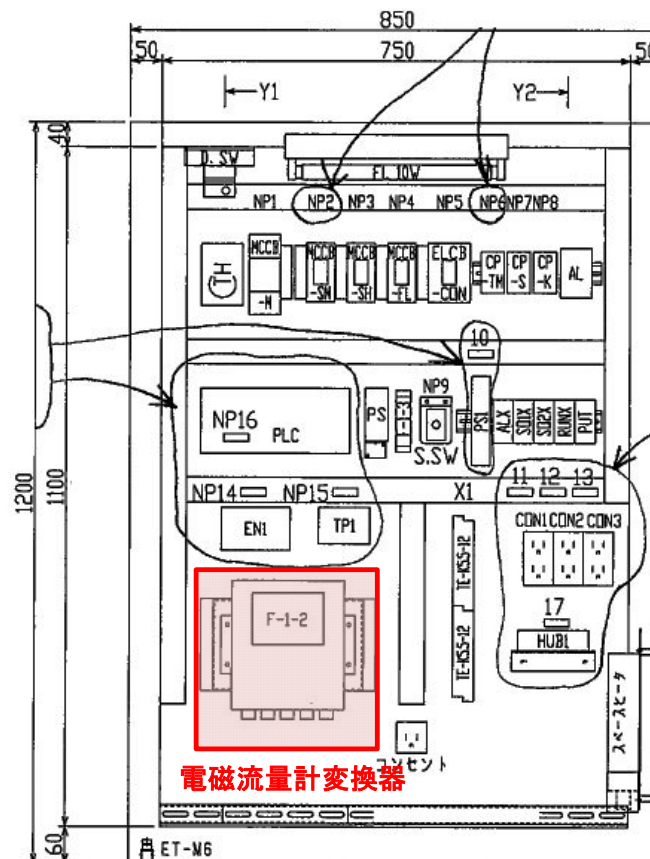

正面図

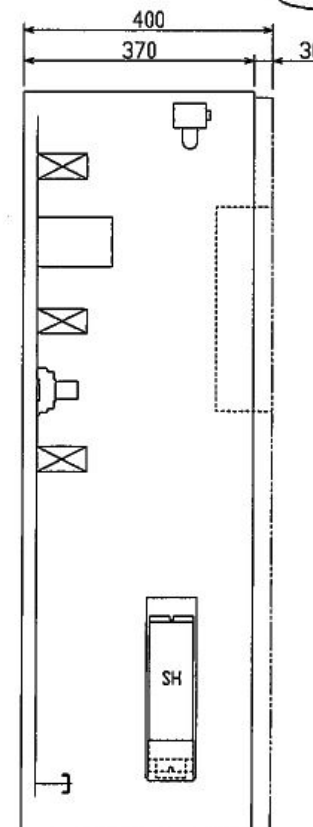

Y2-Y2矢视图

環境局環境事業部

件名 山本処理場下水圧送
管電磁流量計交換業務
図面名 下水圧送管電磁流量計
制御盤内部

課長	係長	審査	設計	製図	図番
/	/	/	/	/	6