



令和7年度

業務名称 山本処理場電柱傾斜修繕業務

1	山本処理場電柱配置図(全体)		
2	山本処理場山本東地区Aブロック電柱配置図		
3	山本処理場山本北地区Bブロック電柱配置図		
4	山本処理場山本地区雨水調整池電柱配置図		

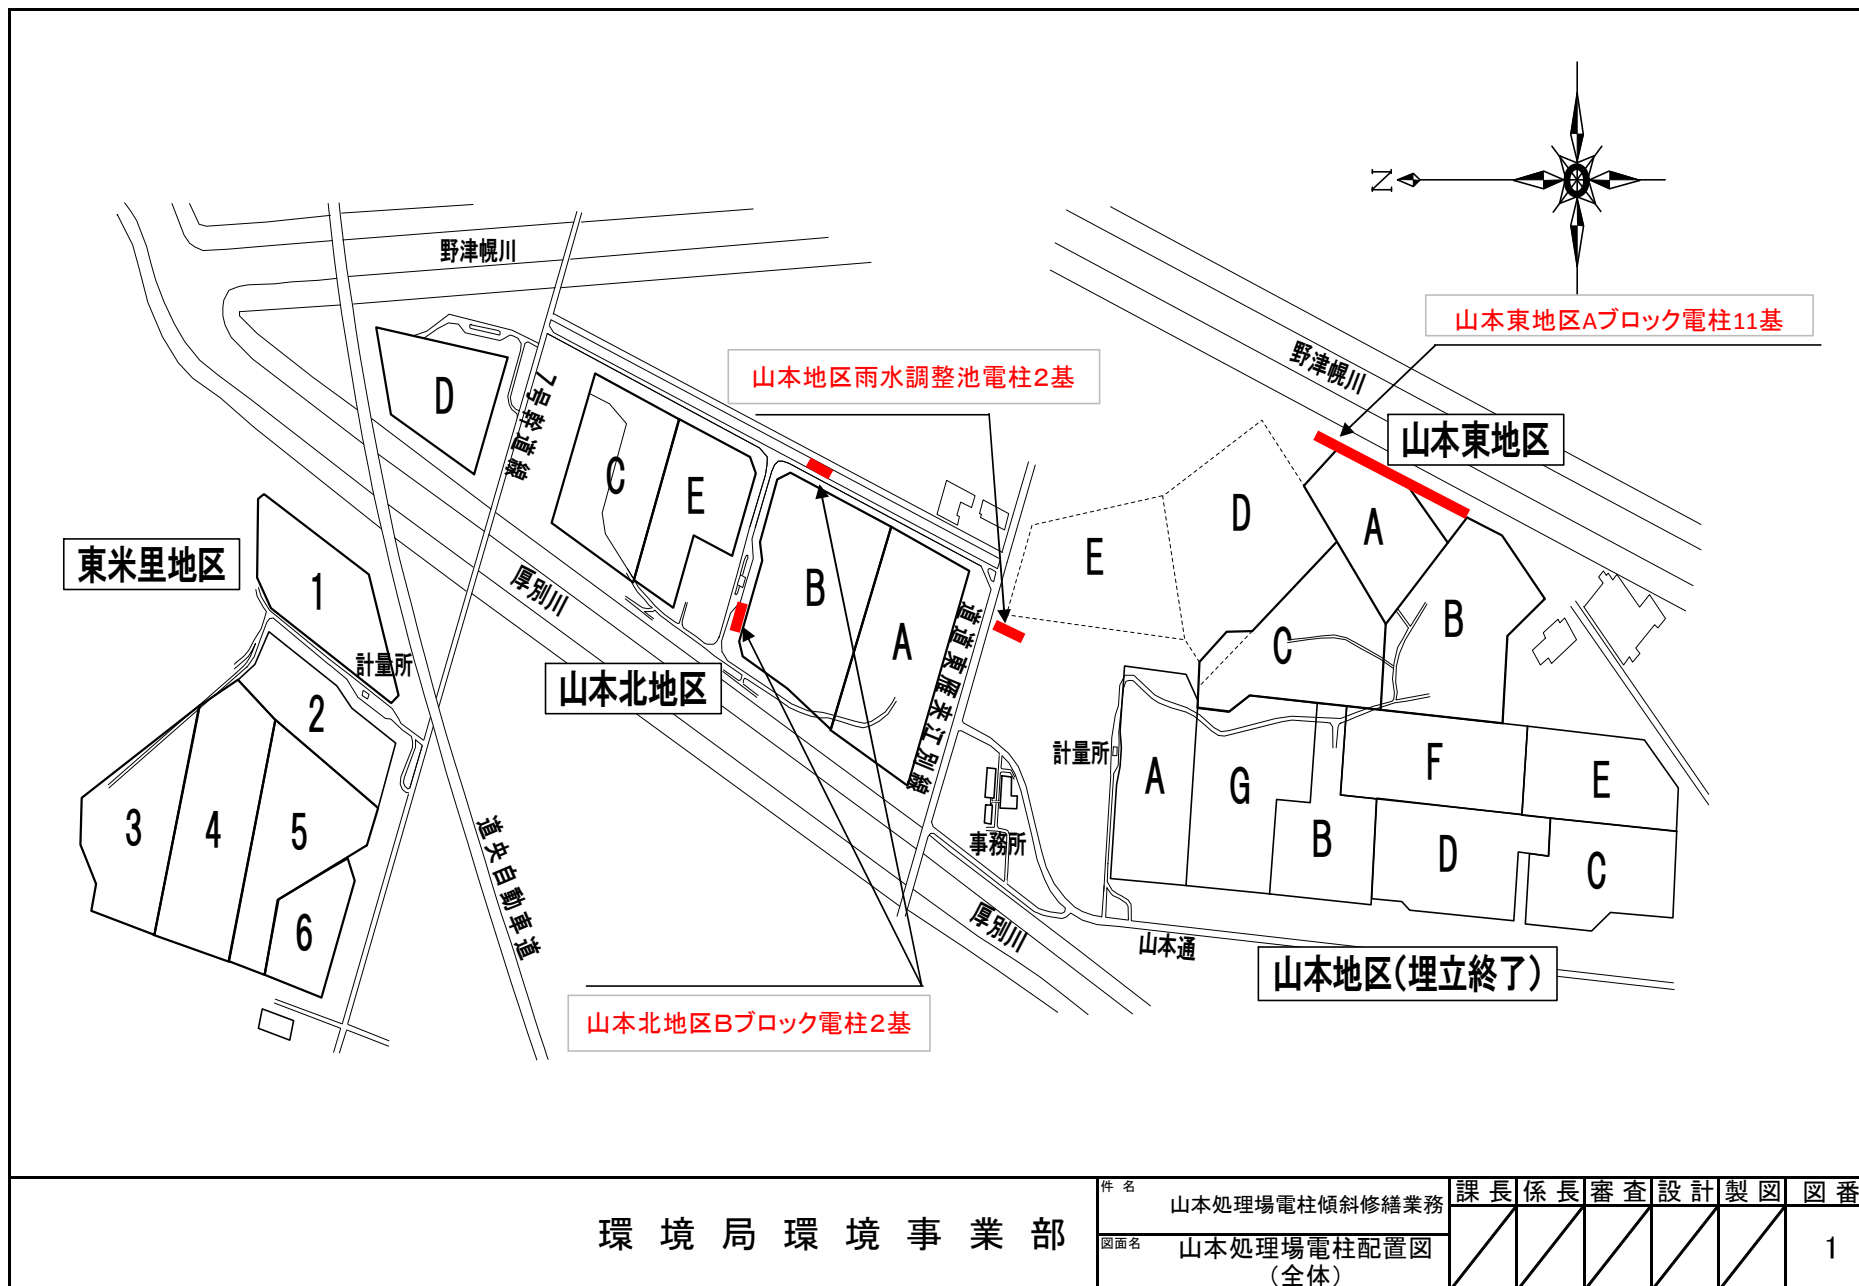

平面図 $S = 1/2,500$

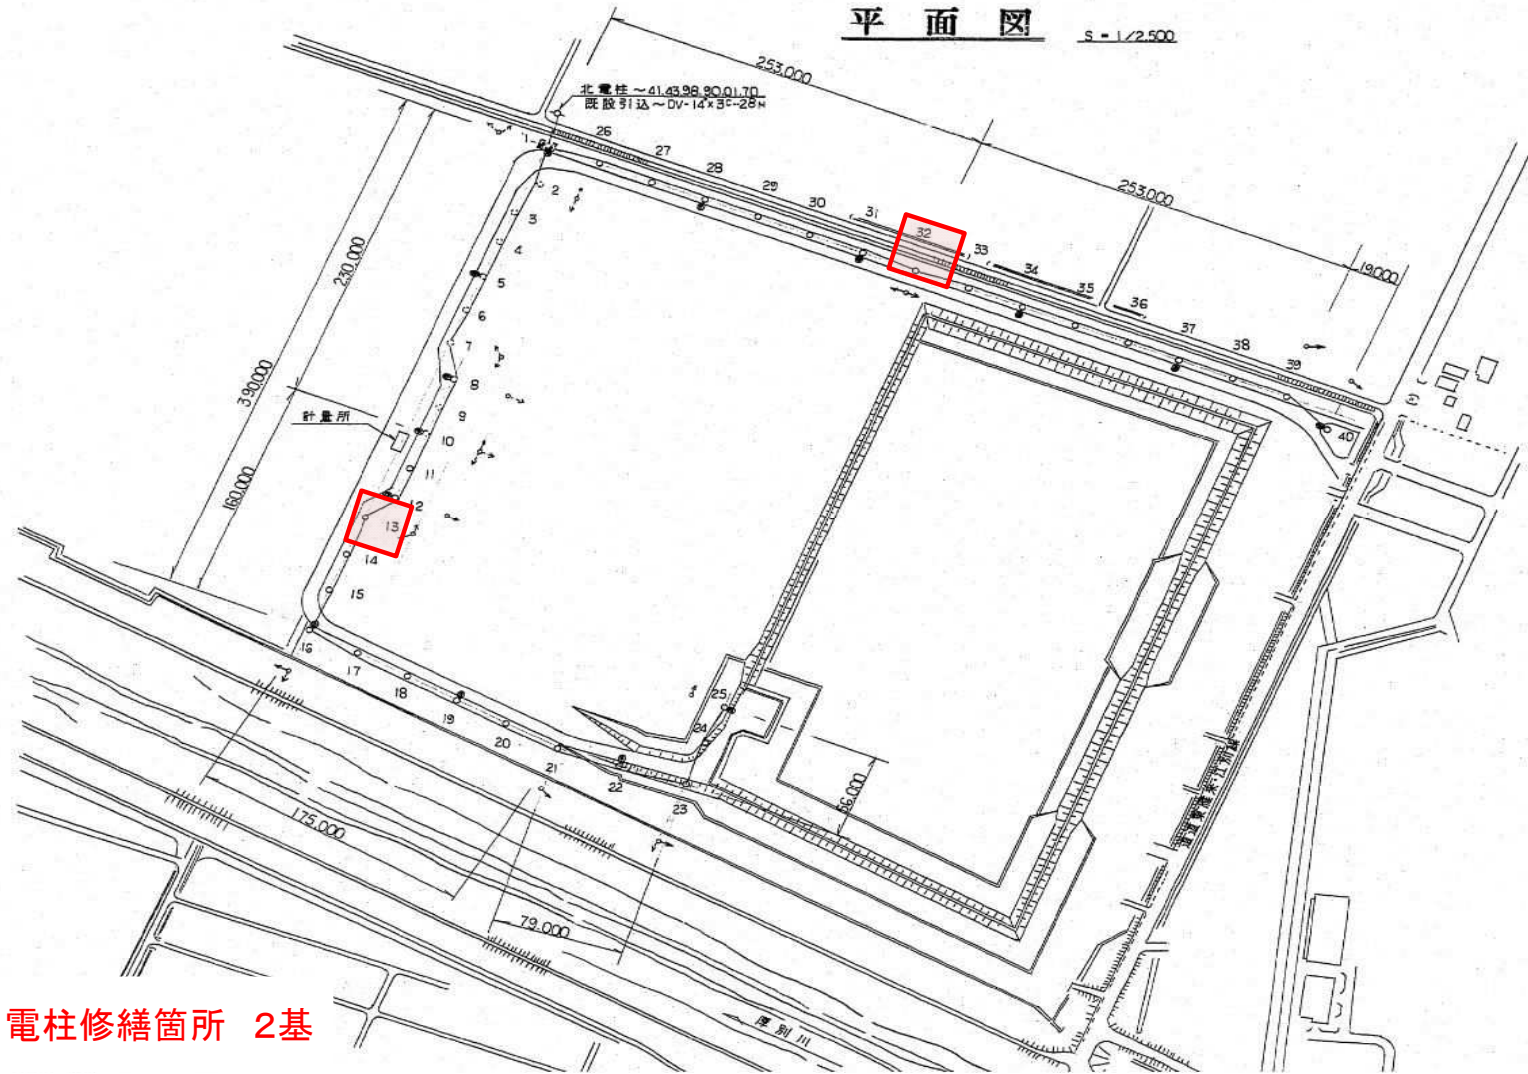

電柱修繕箇所 2基

環境局環境事業部

件名	山本処理場電柱傾斜修繕業務						課長	係長	審査	設計	製図	図番
図面名	山本処理場山本北地区B ブロック電柱配置図											3

