


令和7年度

設計図面


業務名称 白石清掃工場 薬品吹込みホース等整備業務

1	工場位置図・配置図		
2	1階平面図		
3	3階平面図		
4	5階平面図		
5	6階平面図		
6	7階平面図		
7	薬品吹込ホース1・2・3号系統図		
8	蒸気タービン配管系統図		

札幌市環境局環境事業部白石清掃工場

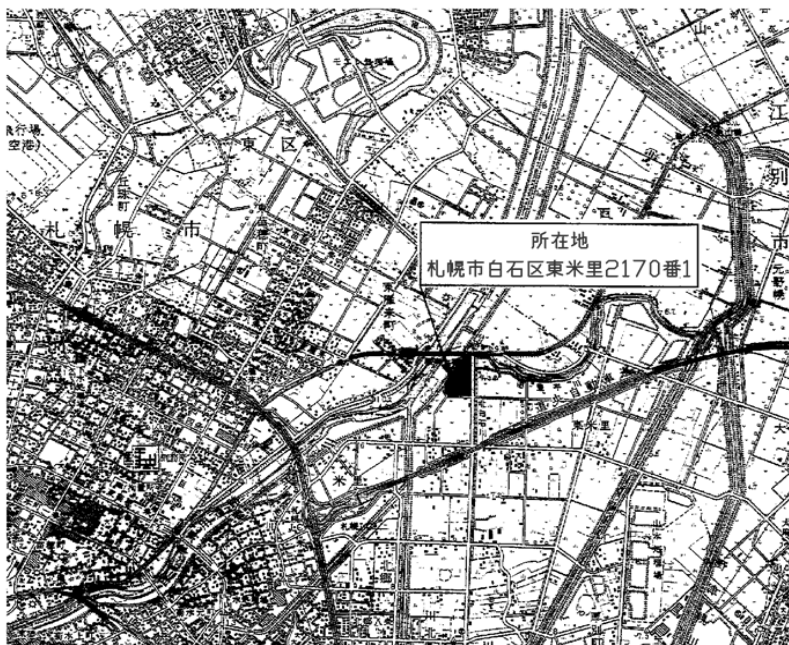

白石清掃工場位置図

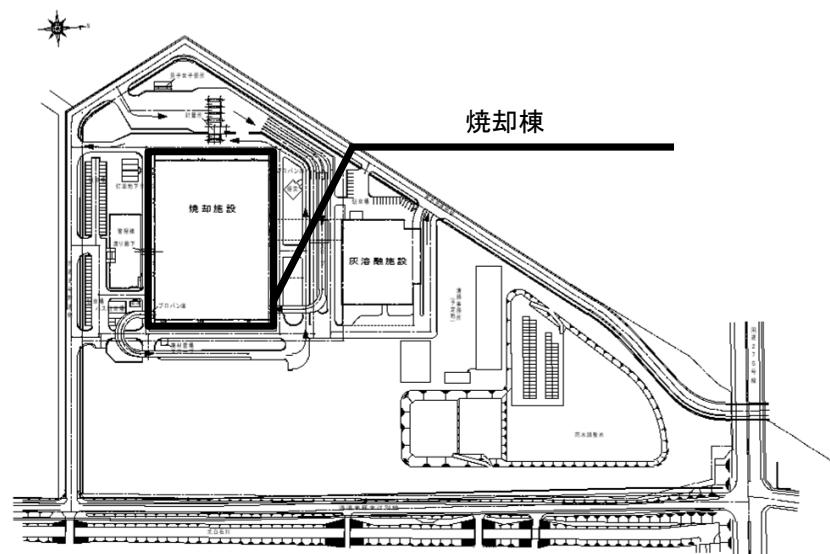


白石清掃工場配置図

複写厳禁

環境局環境事業部

件名	白石清掃工場薬品吹込みホース等整備業務					課長	係長	審査	設計	製図	図番
図面名	工場位置図・配置図										1

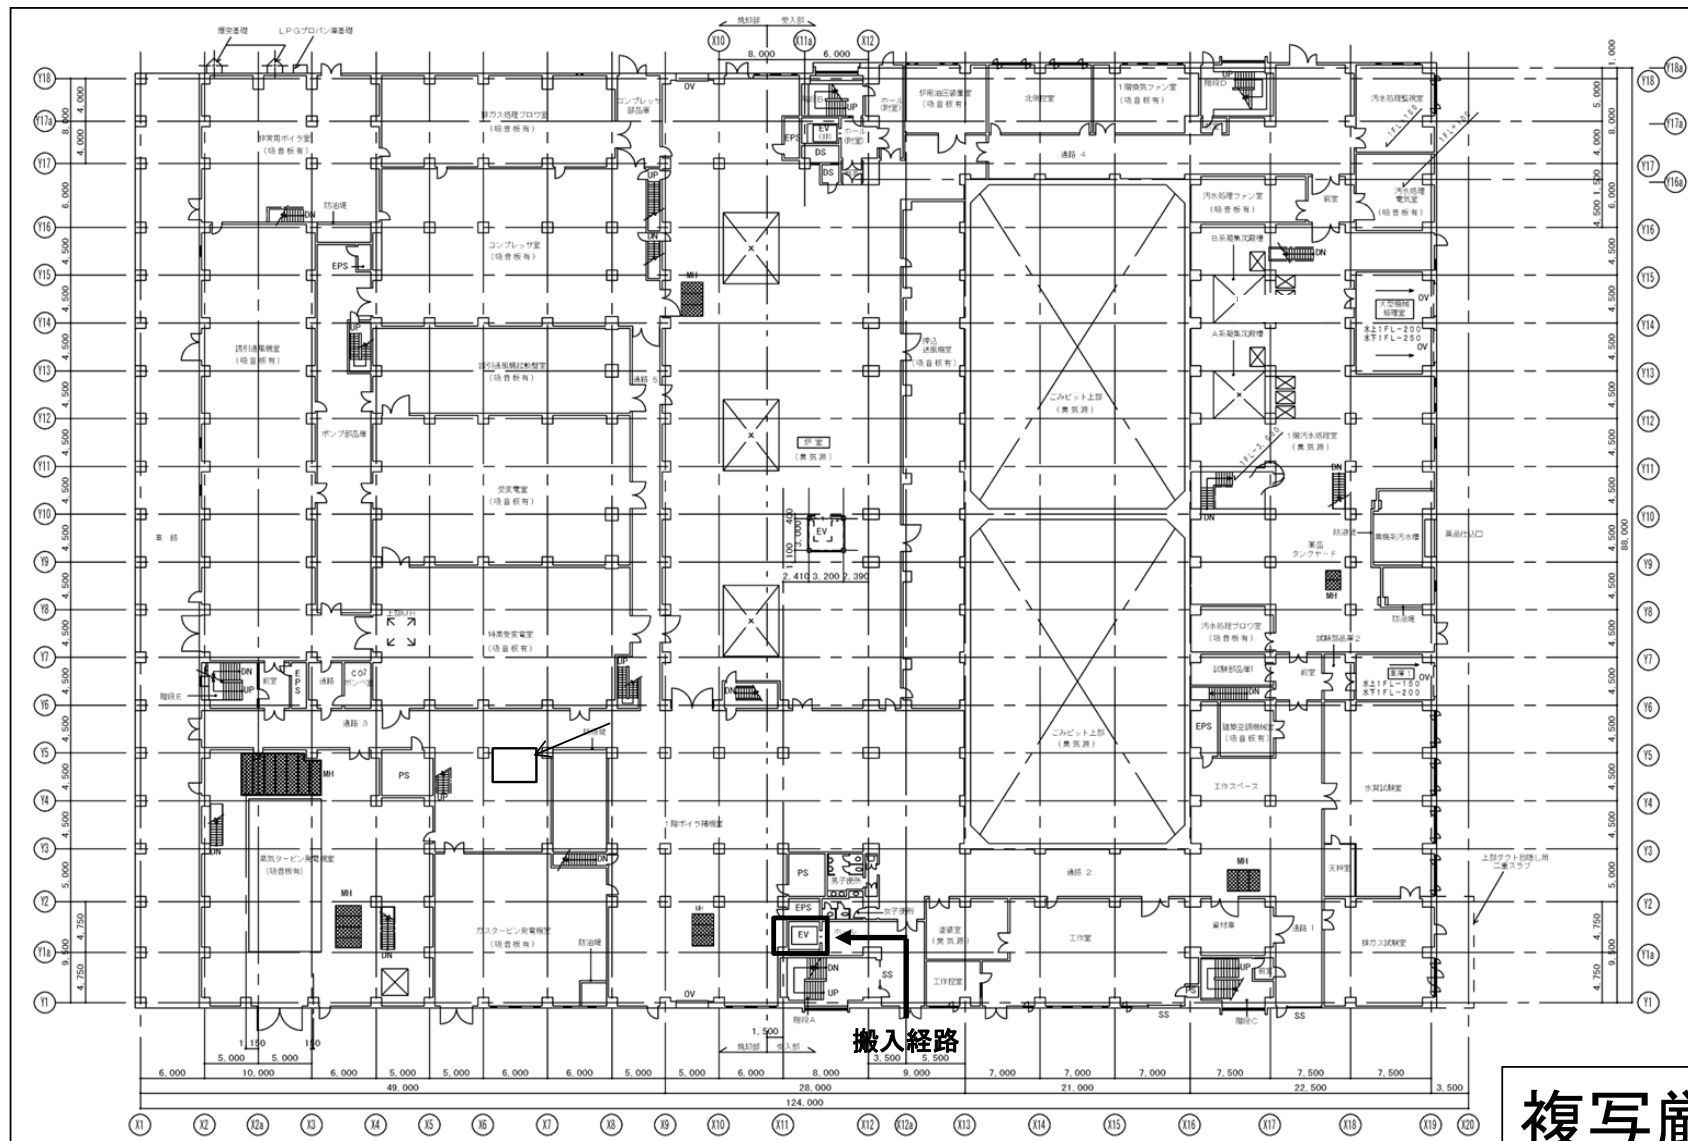


複写厳禁

環境局 環境事業部

件名 白石清掃工場薬品吹込みホース等整備業務
図面名 1階平面図

課長 係長 審査 設計 製図

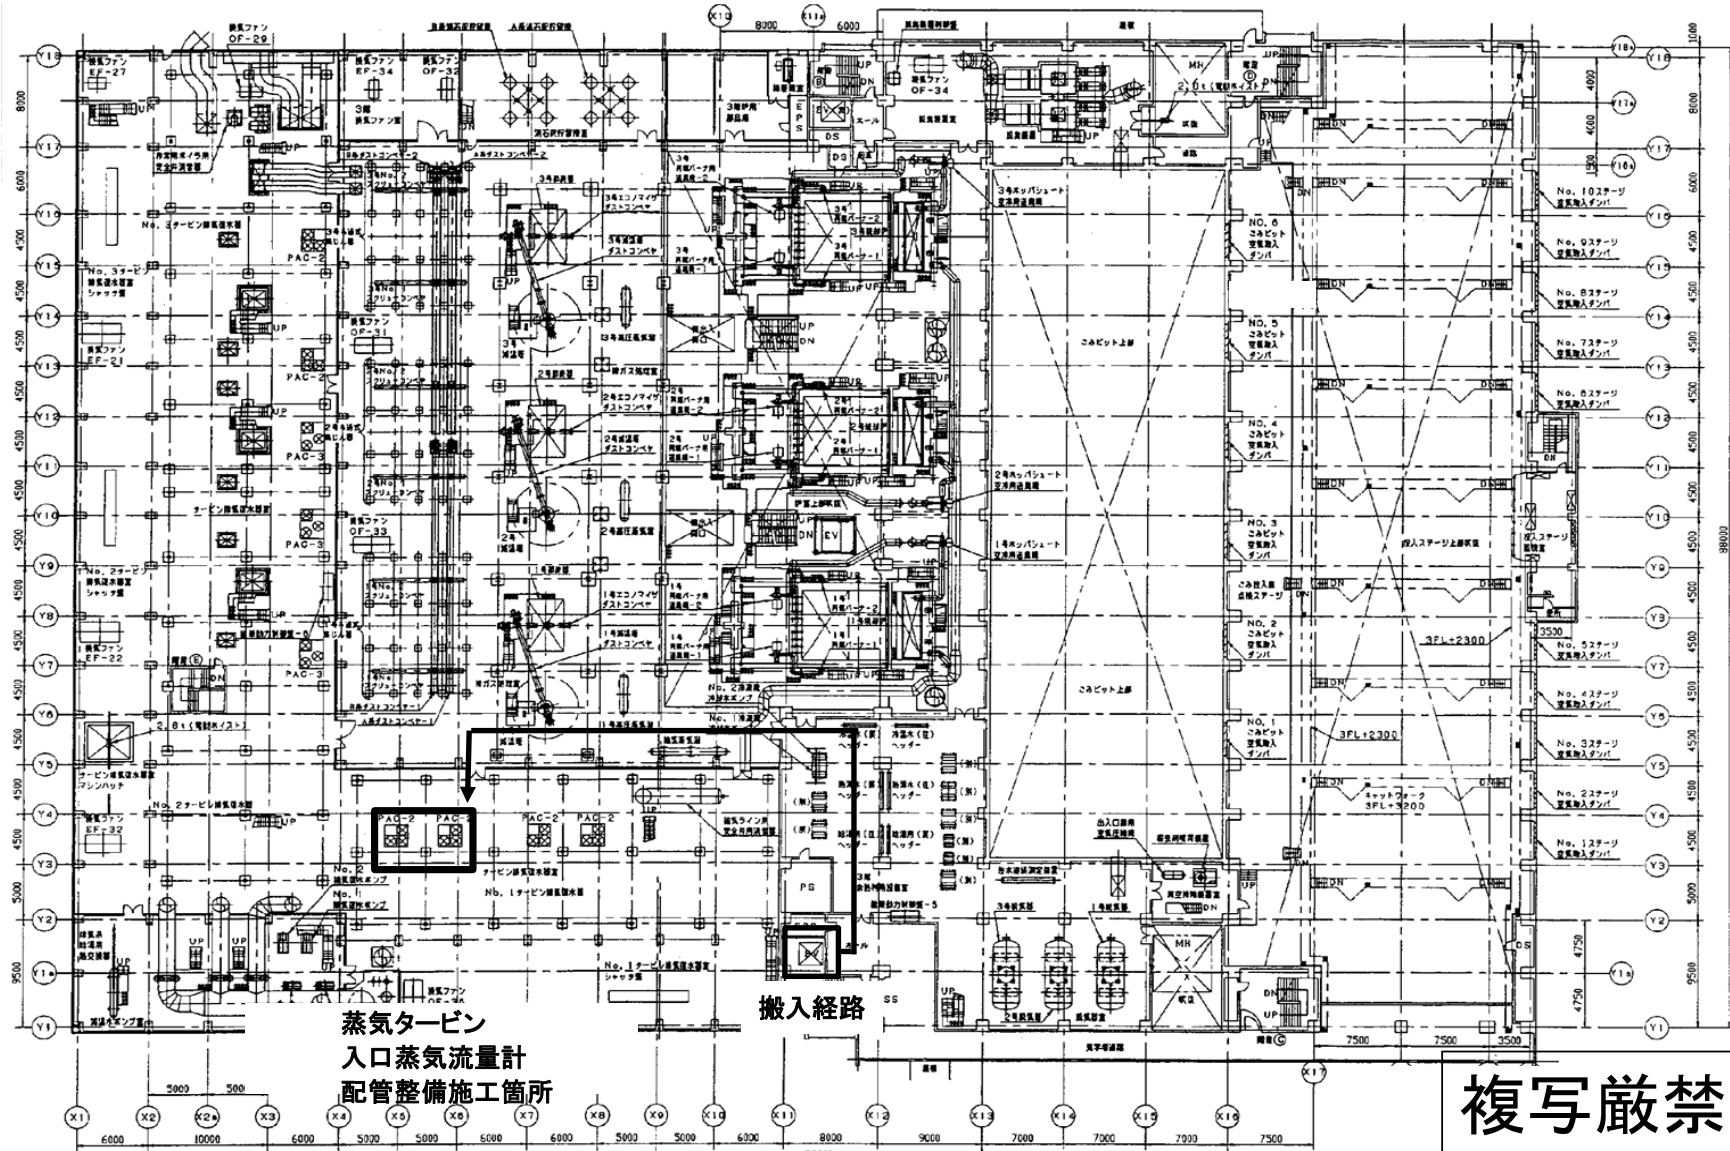


環境局 環境事業部

件名 白石清掃工場薬品吹込みホース等整備業務
図面名 3階平面図

課長	係長	審査	設計	製図	図番
					3

薬品吹込みホース交換施工箇所

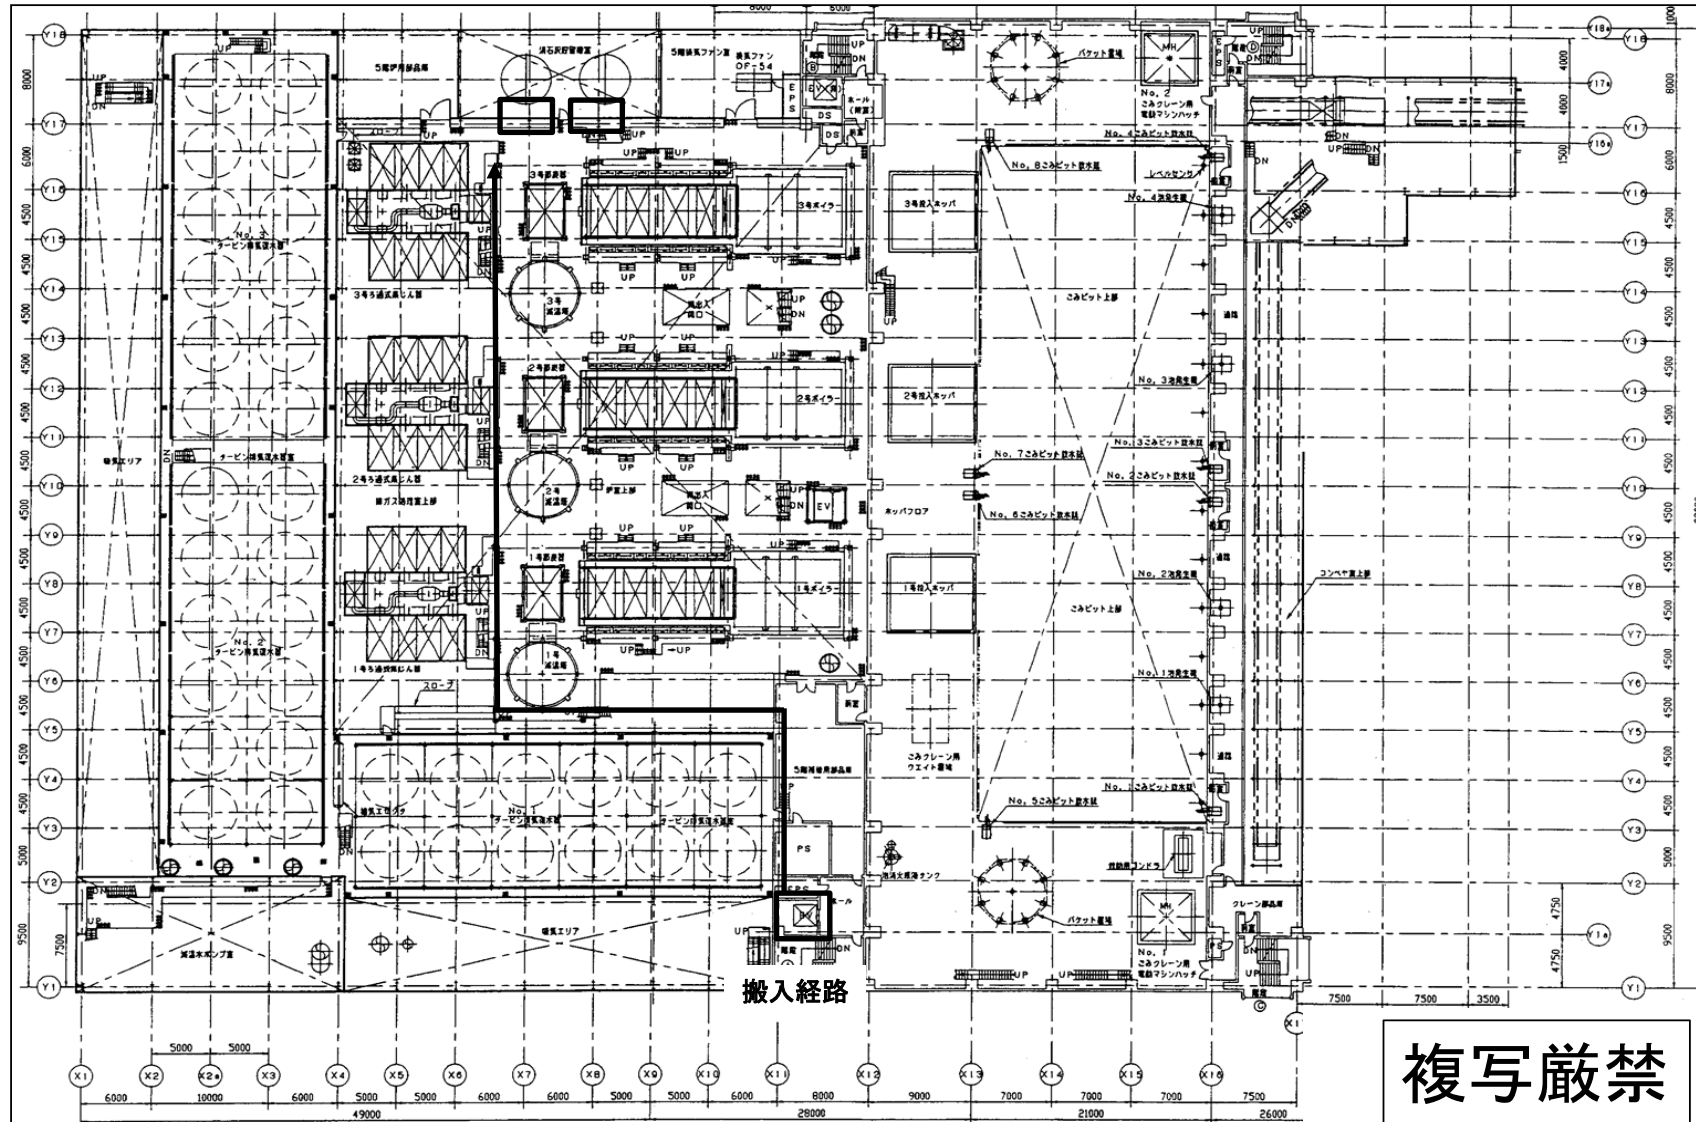


複写厳禁

環境局環境事業部

件名 白石清掃工場薬品吹込みホース等整備業務
図面名 5階平面図

課長	係長	審査	設計	製図	図番
					4

薬品吹込みホース交換施工箇所 (X10)

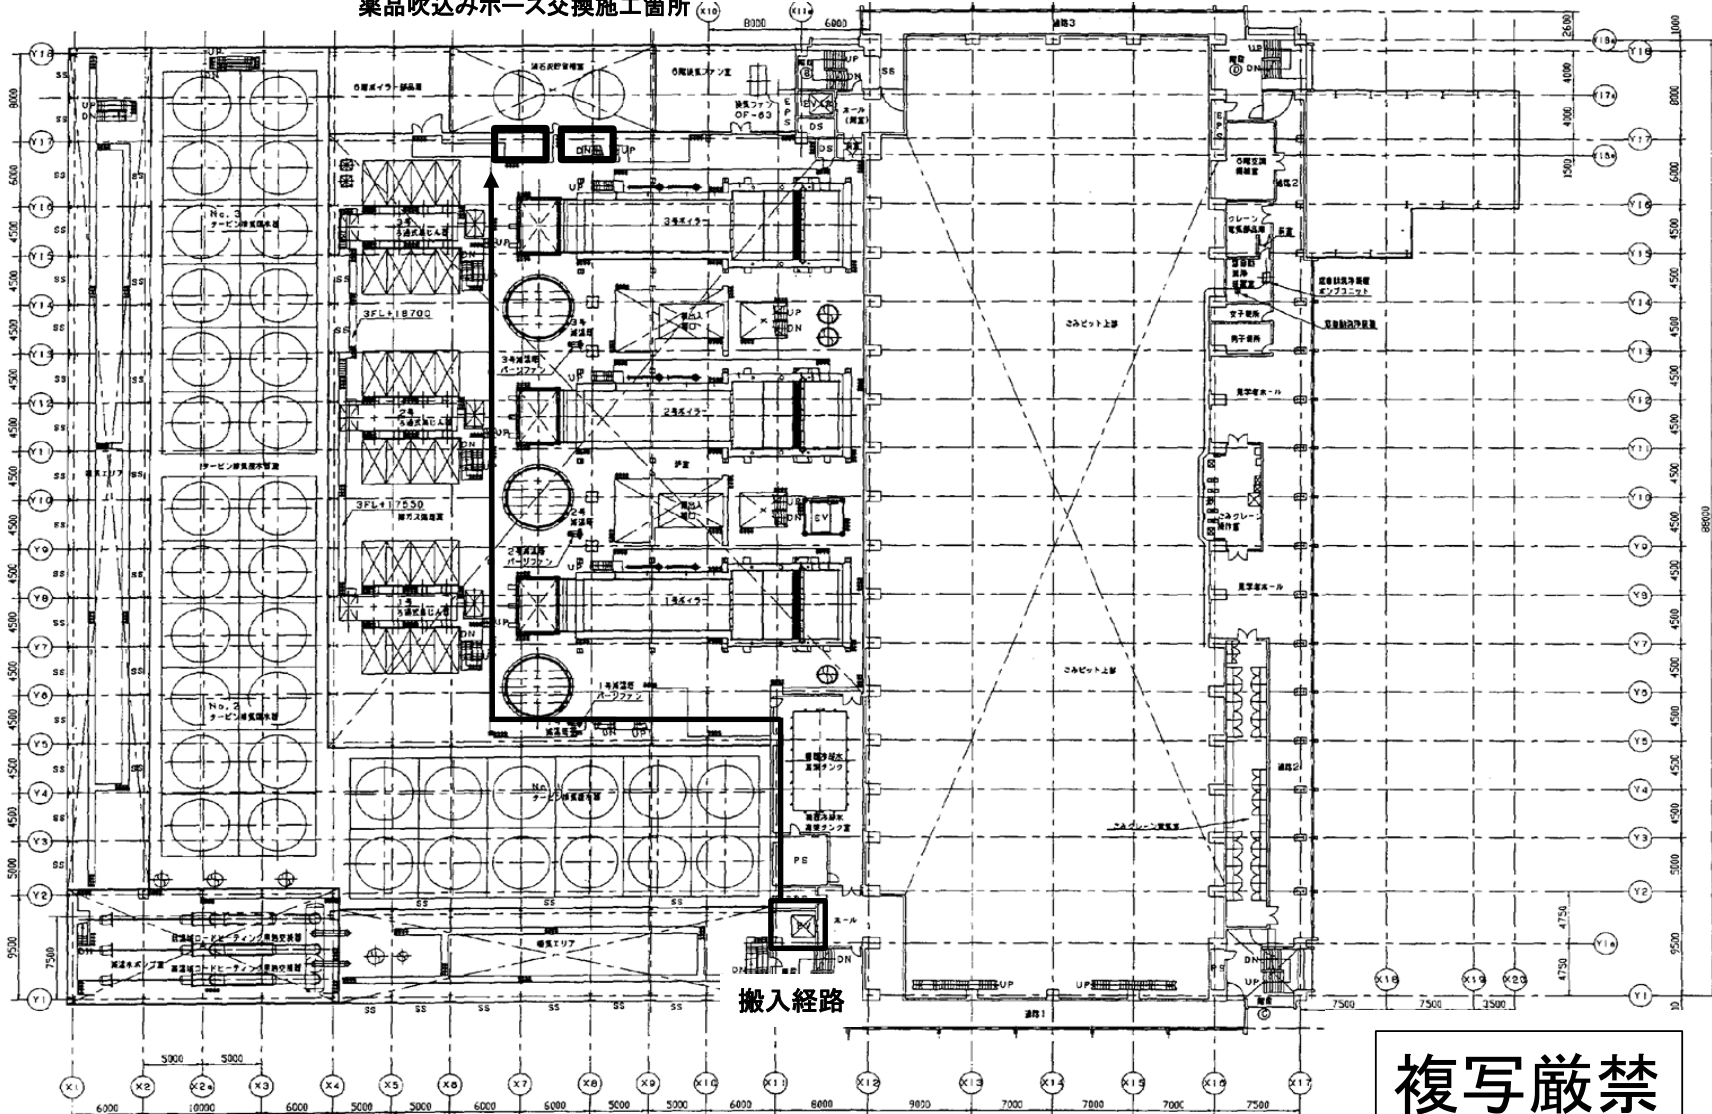

複写厳禁


環境局環境事業部

件名
白石清掃工場薬品吹込みホース等整備業務
図面名
6階平面図

課長 係長 審査 設計 製図 図番

5

薬品吹込みホース交換施工箇所

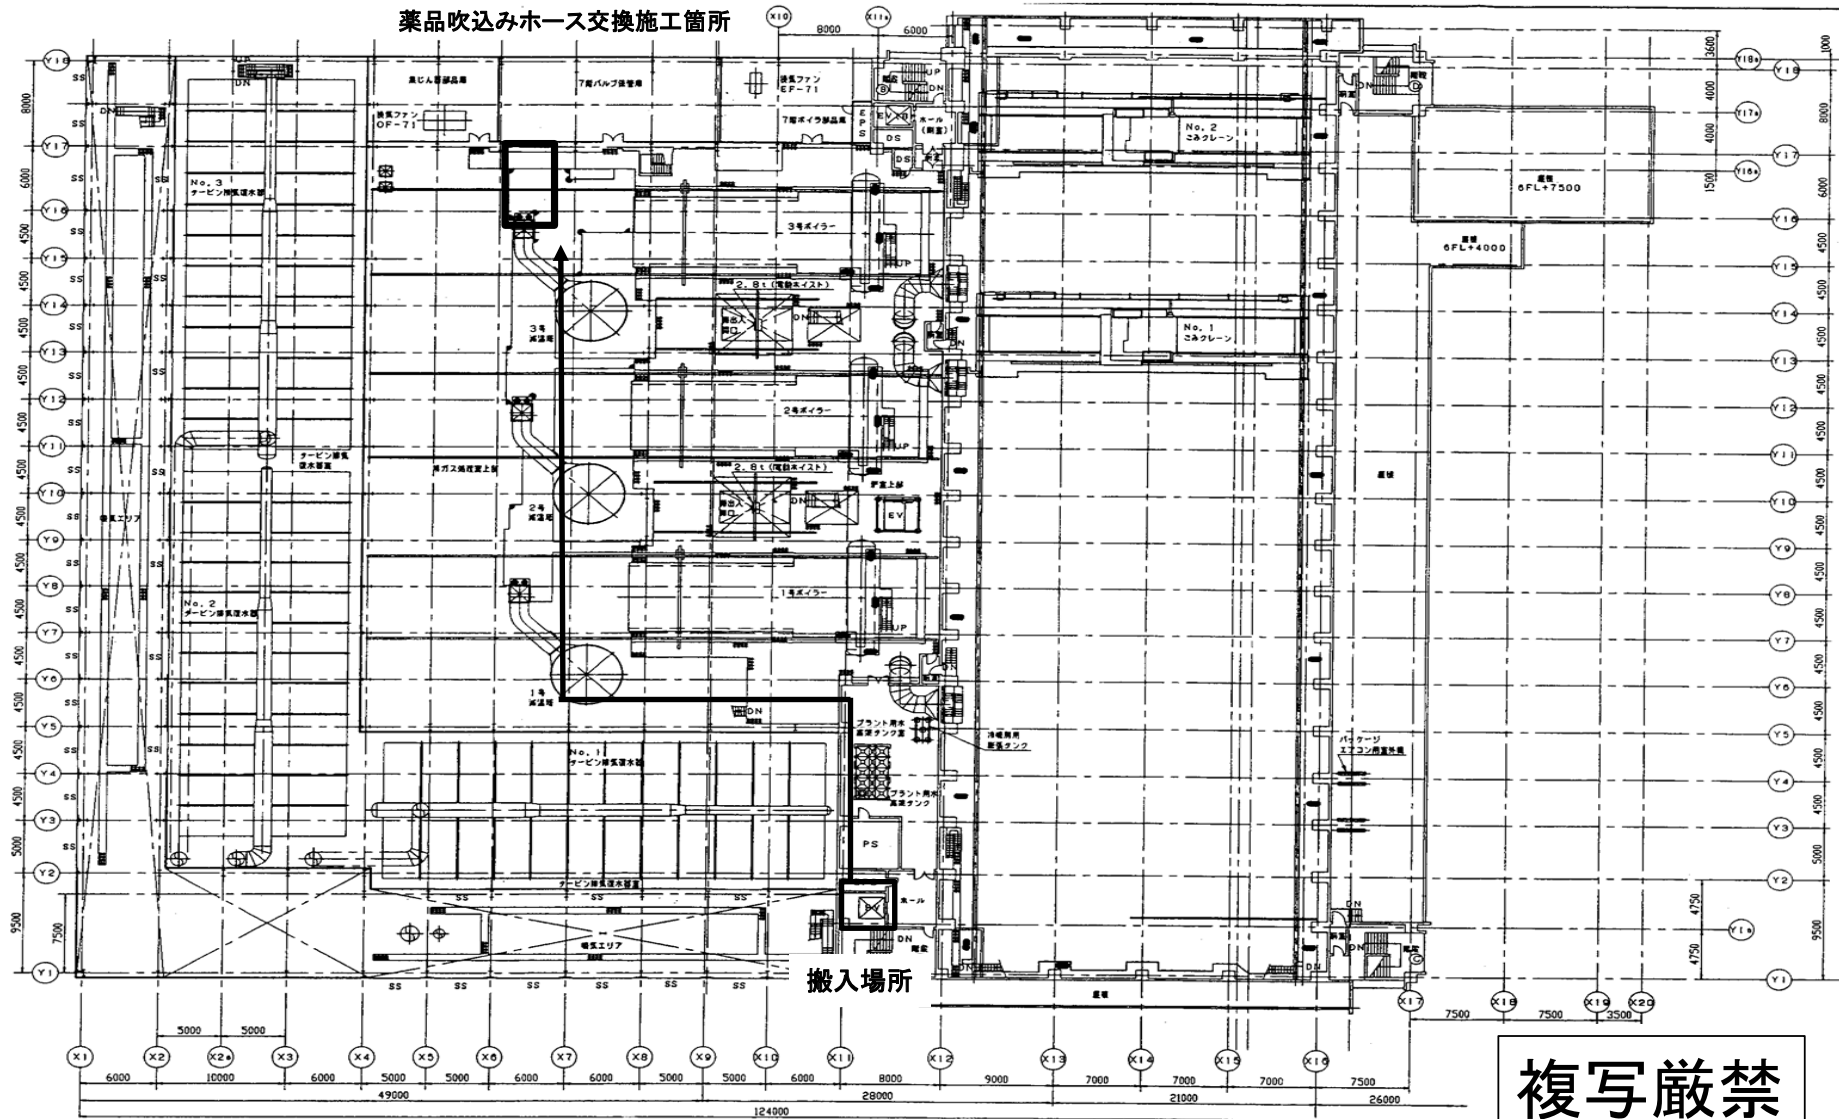



複写厳禁

環境局 環境事業部



件名 白石清掃工場薬品吹込みホース等整備業務
図面名 7階平面図

課長 係長 審査 設計 製図 図番

6

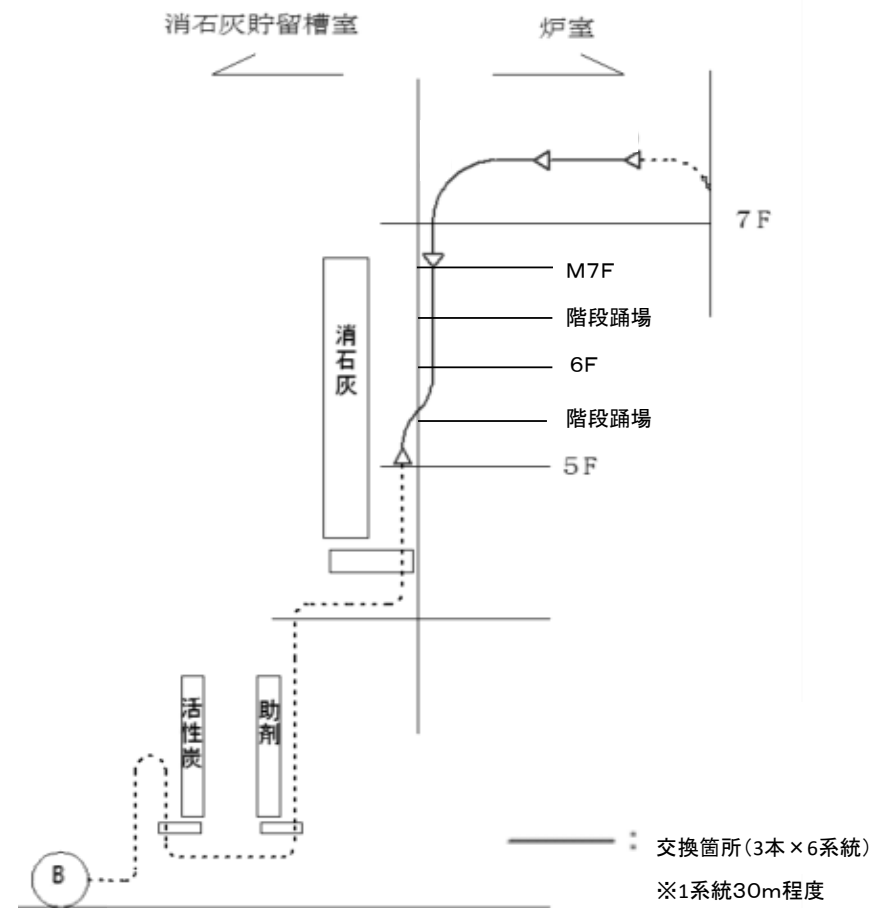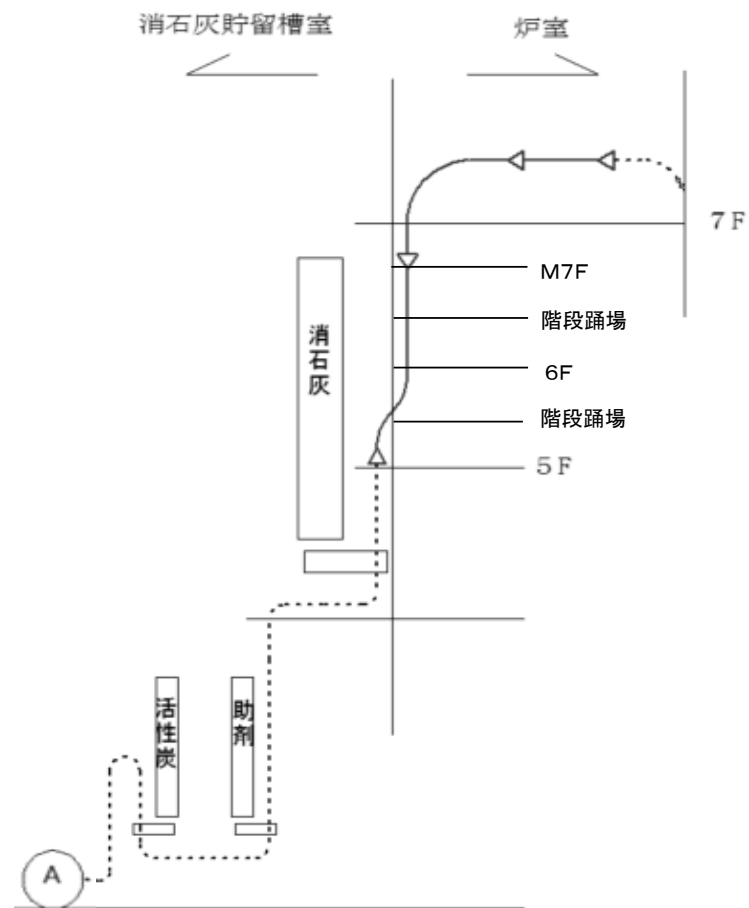

複写厳禁

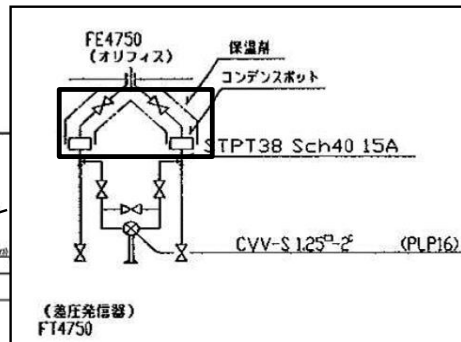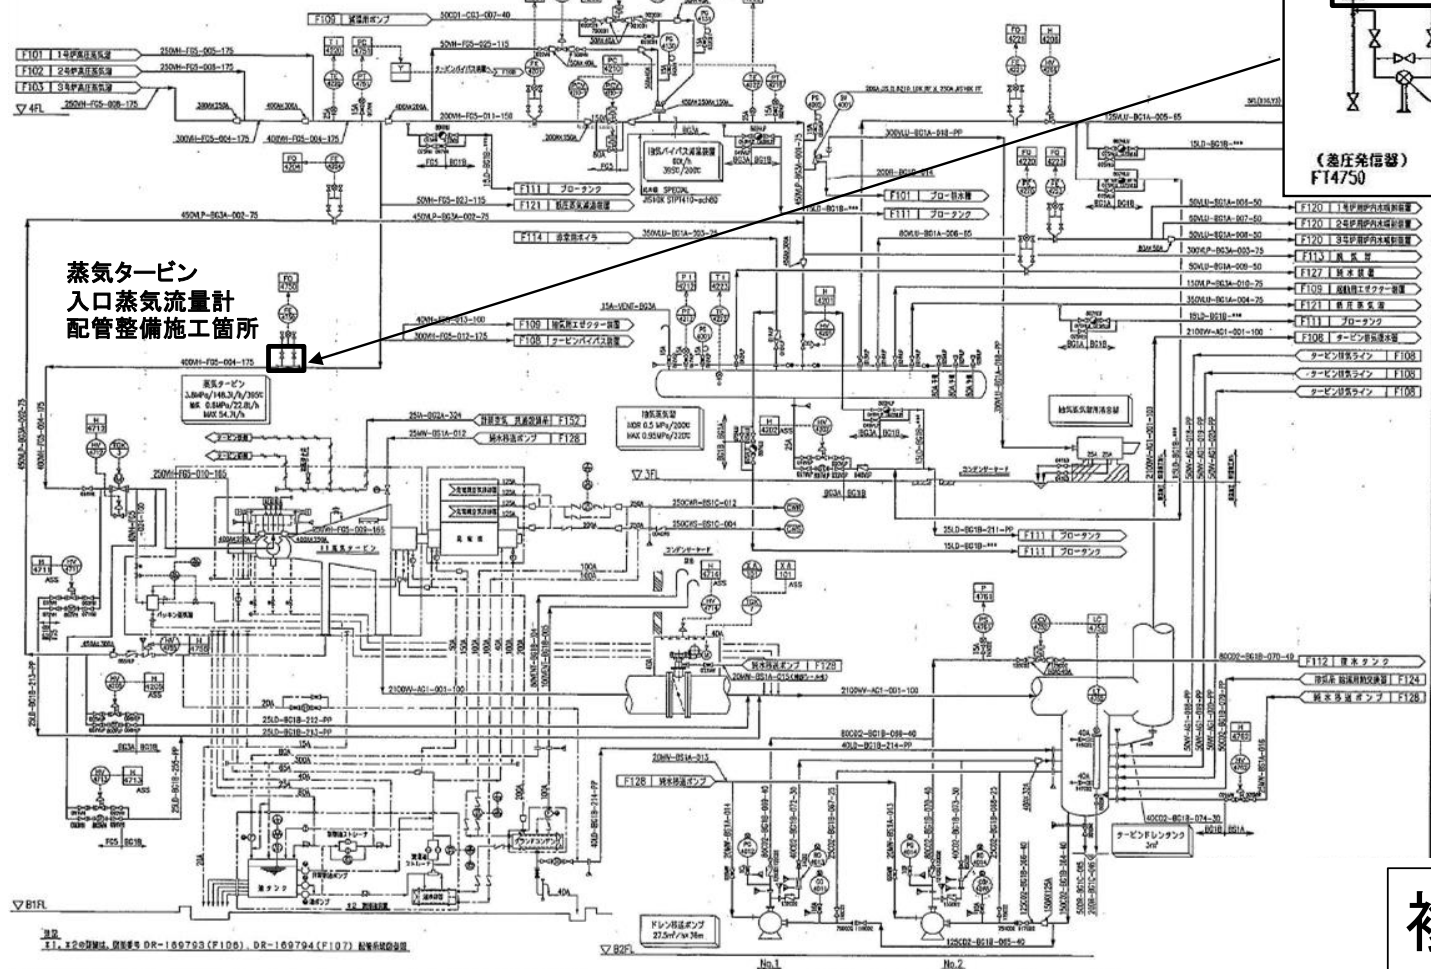

複写厳禁

環境局環境事業部

件名 白石清掃工場薬品吹込みホース等整備業務
図面名 蒸気タービン配管系統図

課長	係長	審査	設計	製図	図番
					8