


令和 7 年度 発寒破碎工場消防設備等点検業務 設計図面

[illegible]



履行場所：札幌市西区発寒15条14丁目2番30号


位置図 S=1/4000 (A1)

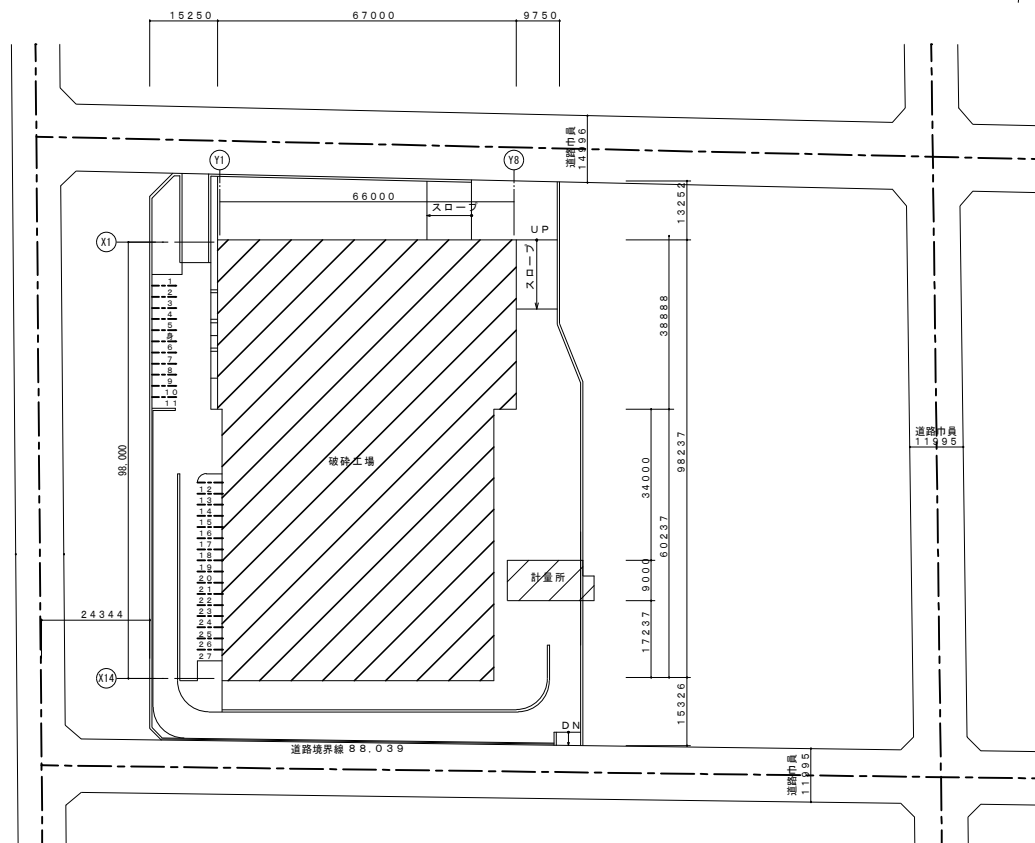

配置図 S=1/600 (A1)

今回業務範囲を示す。

図面名	図番
位置図・配置図	1

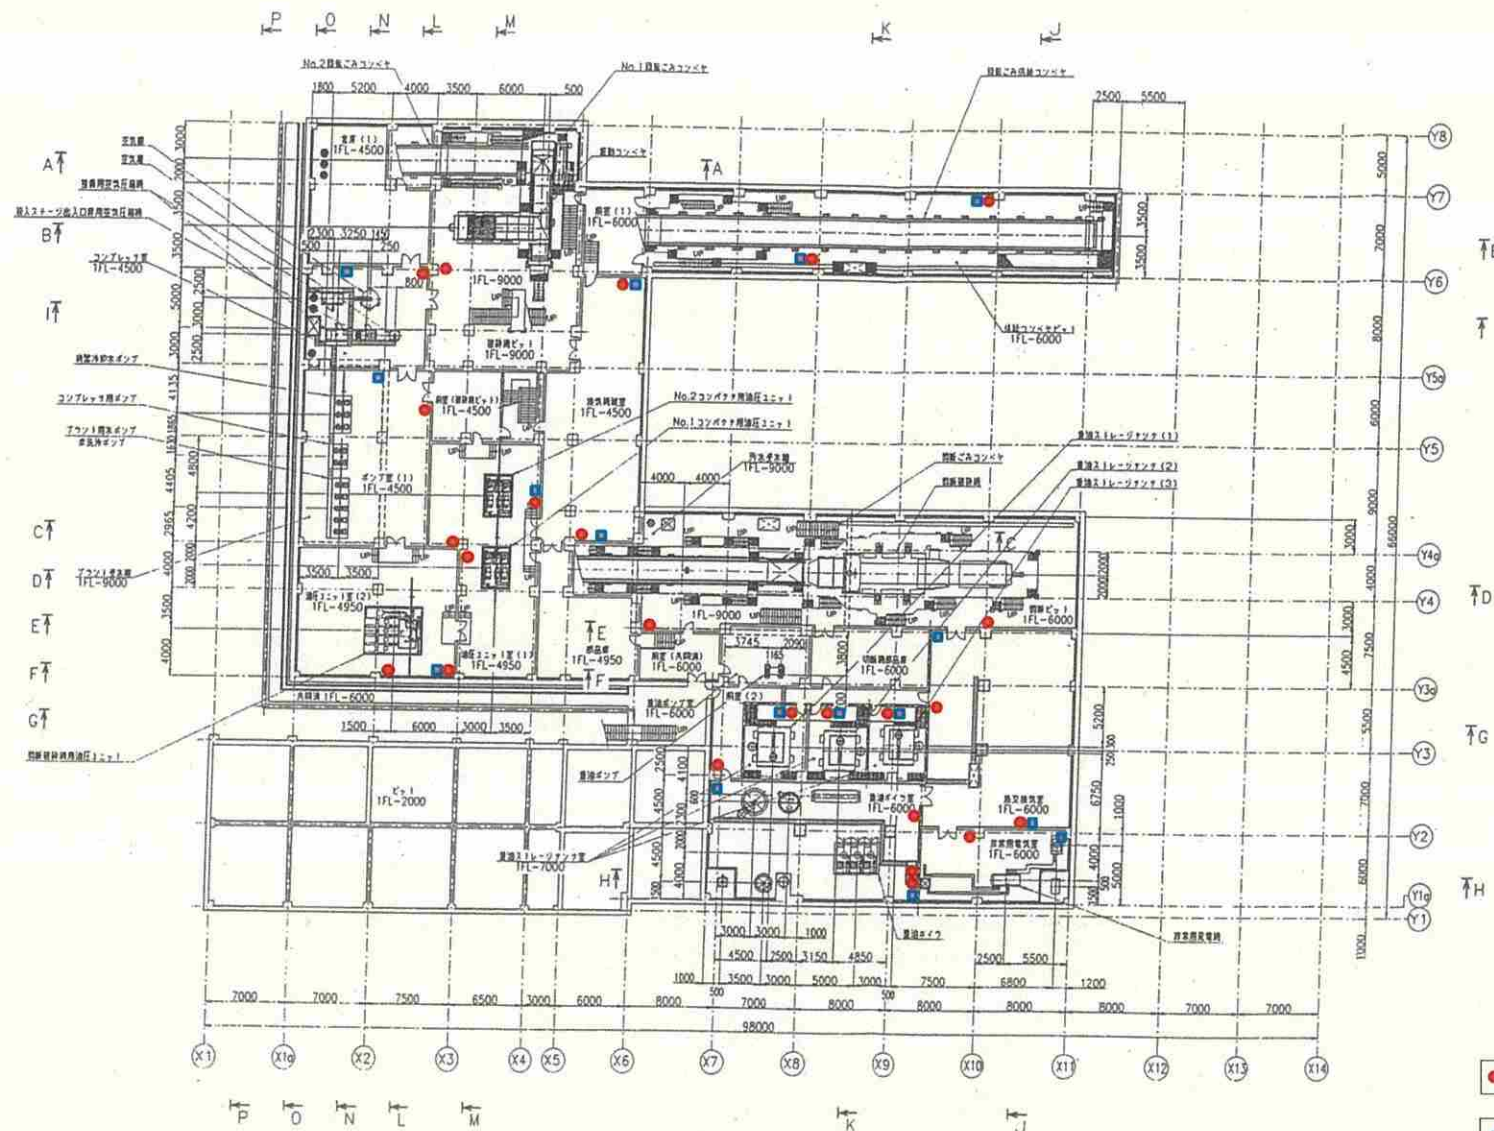

● 粉末・蓄圧式小型


■ 粉末・蓄圧式車載型

図面名

地階機器配置図


図 番

2

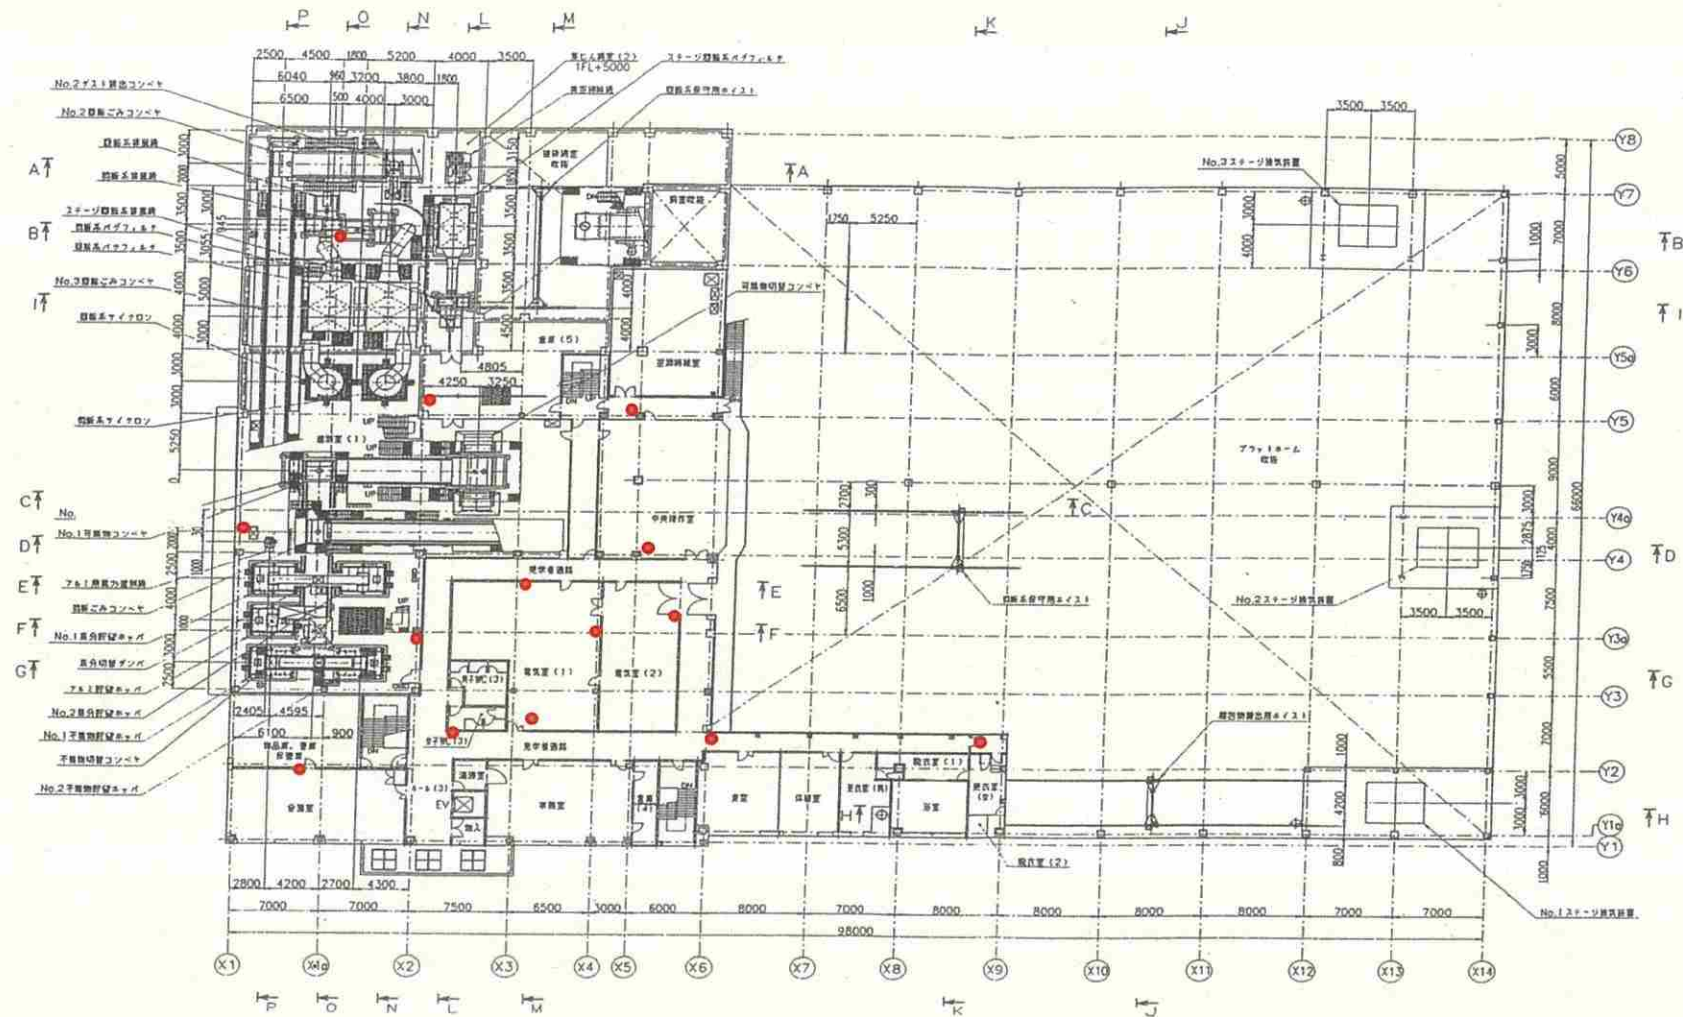


● 粉末·蓄压式小型


図面名
2階機器配置図

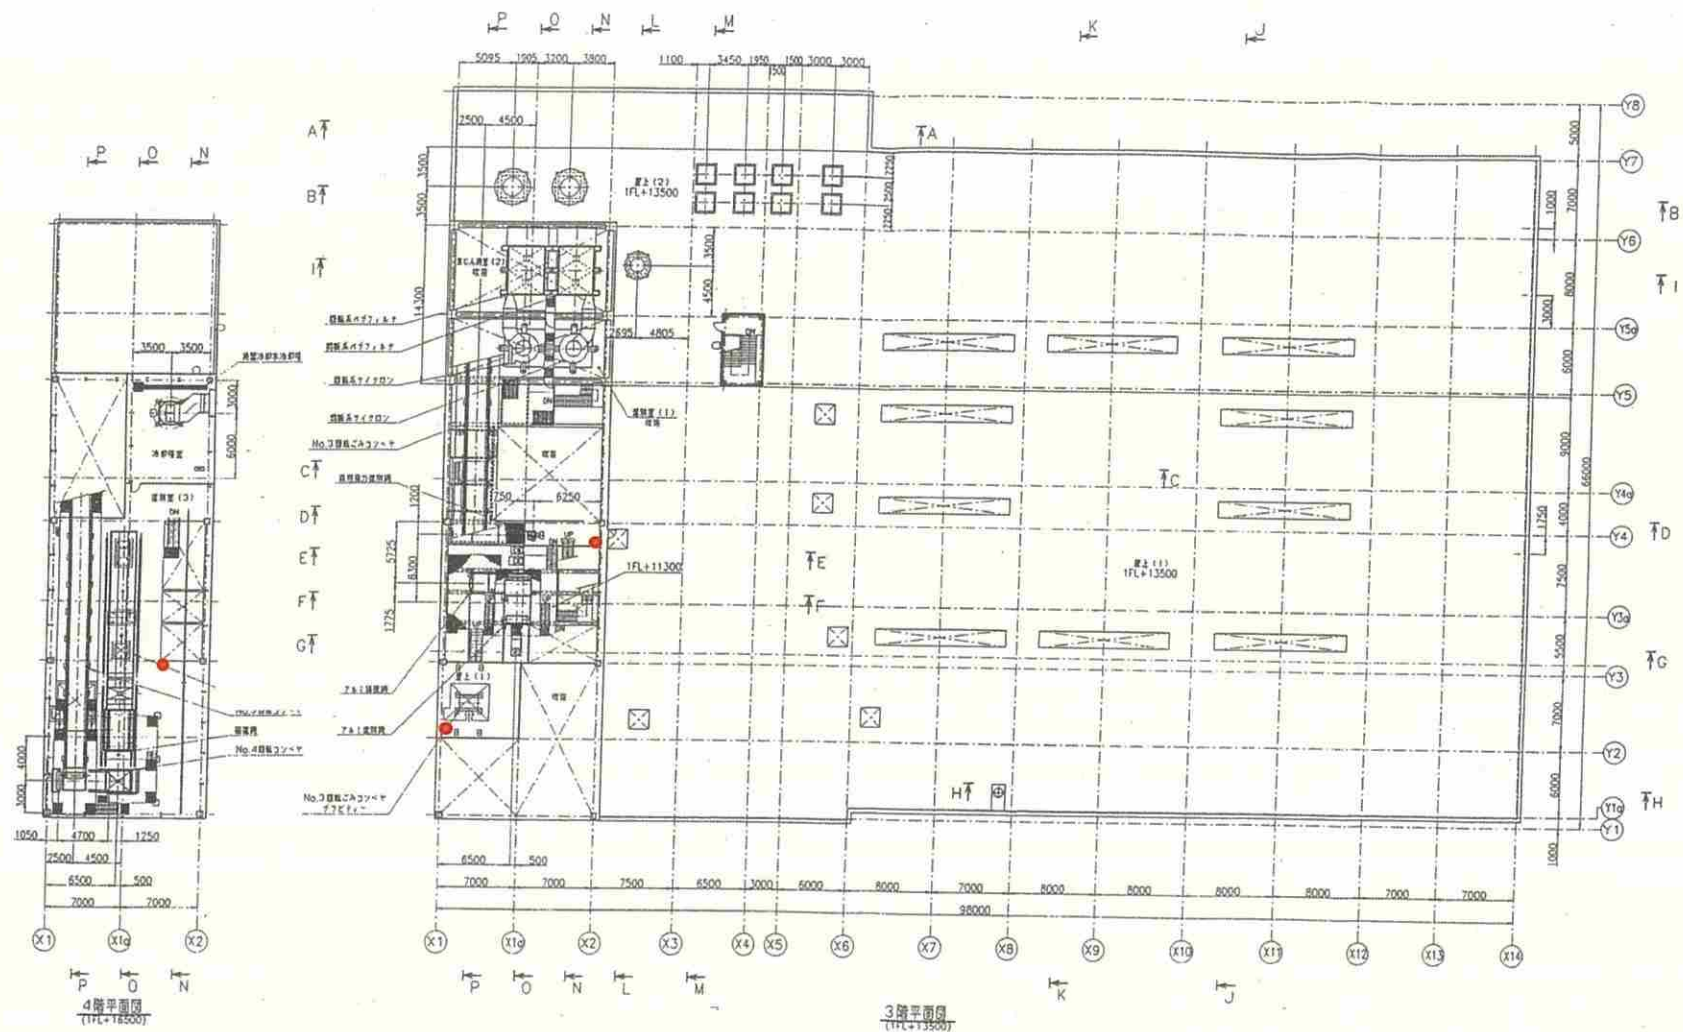


● 粉末・蓄圧式小型


図面名
3・4階機器配置図

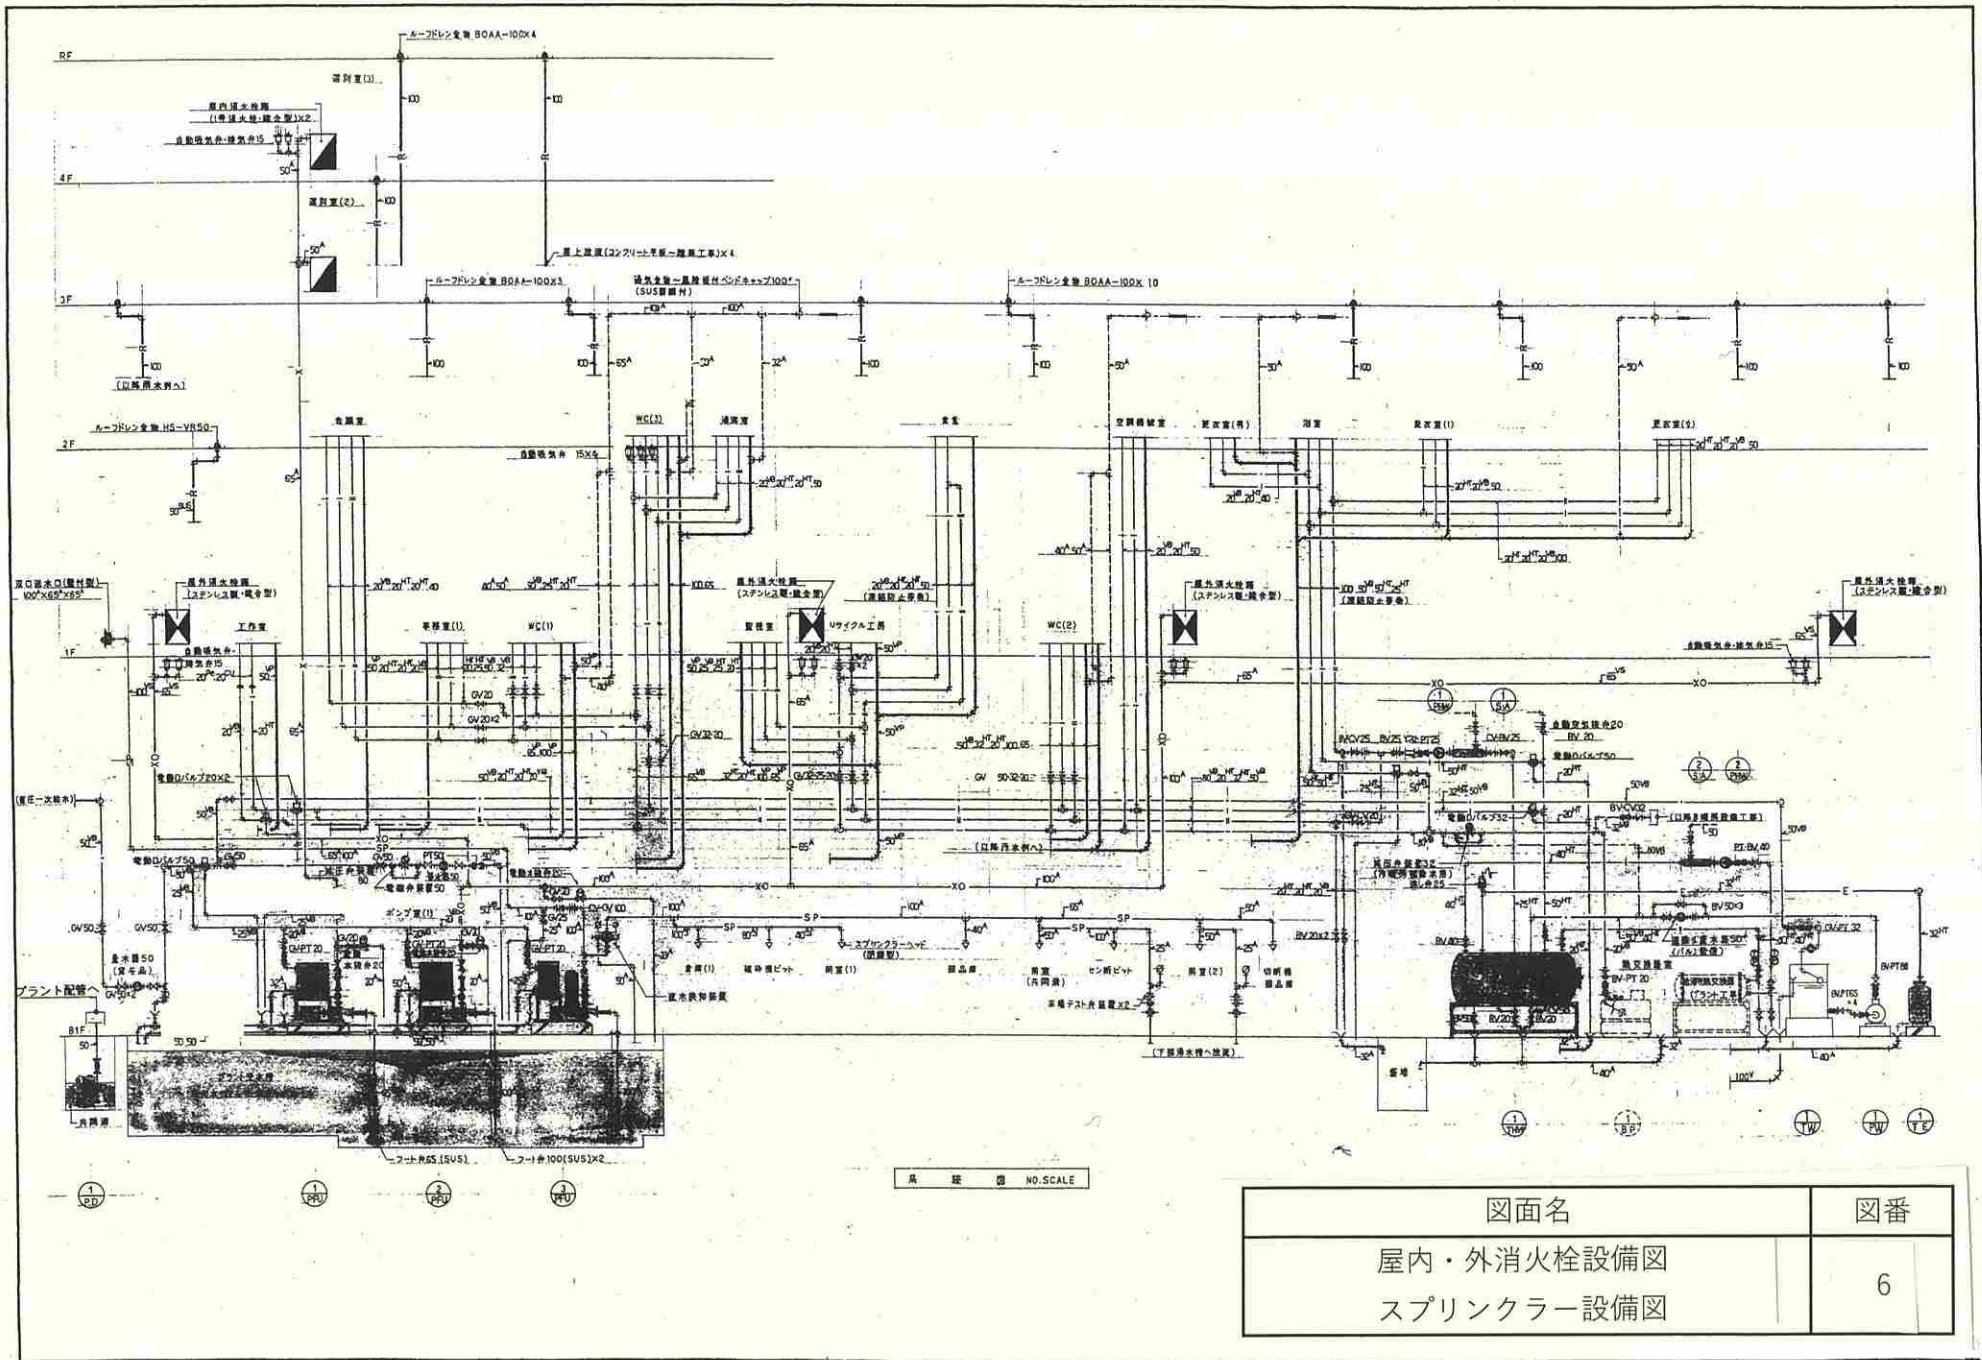

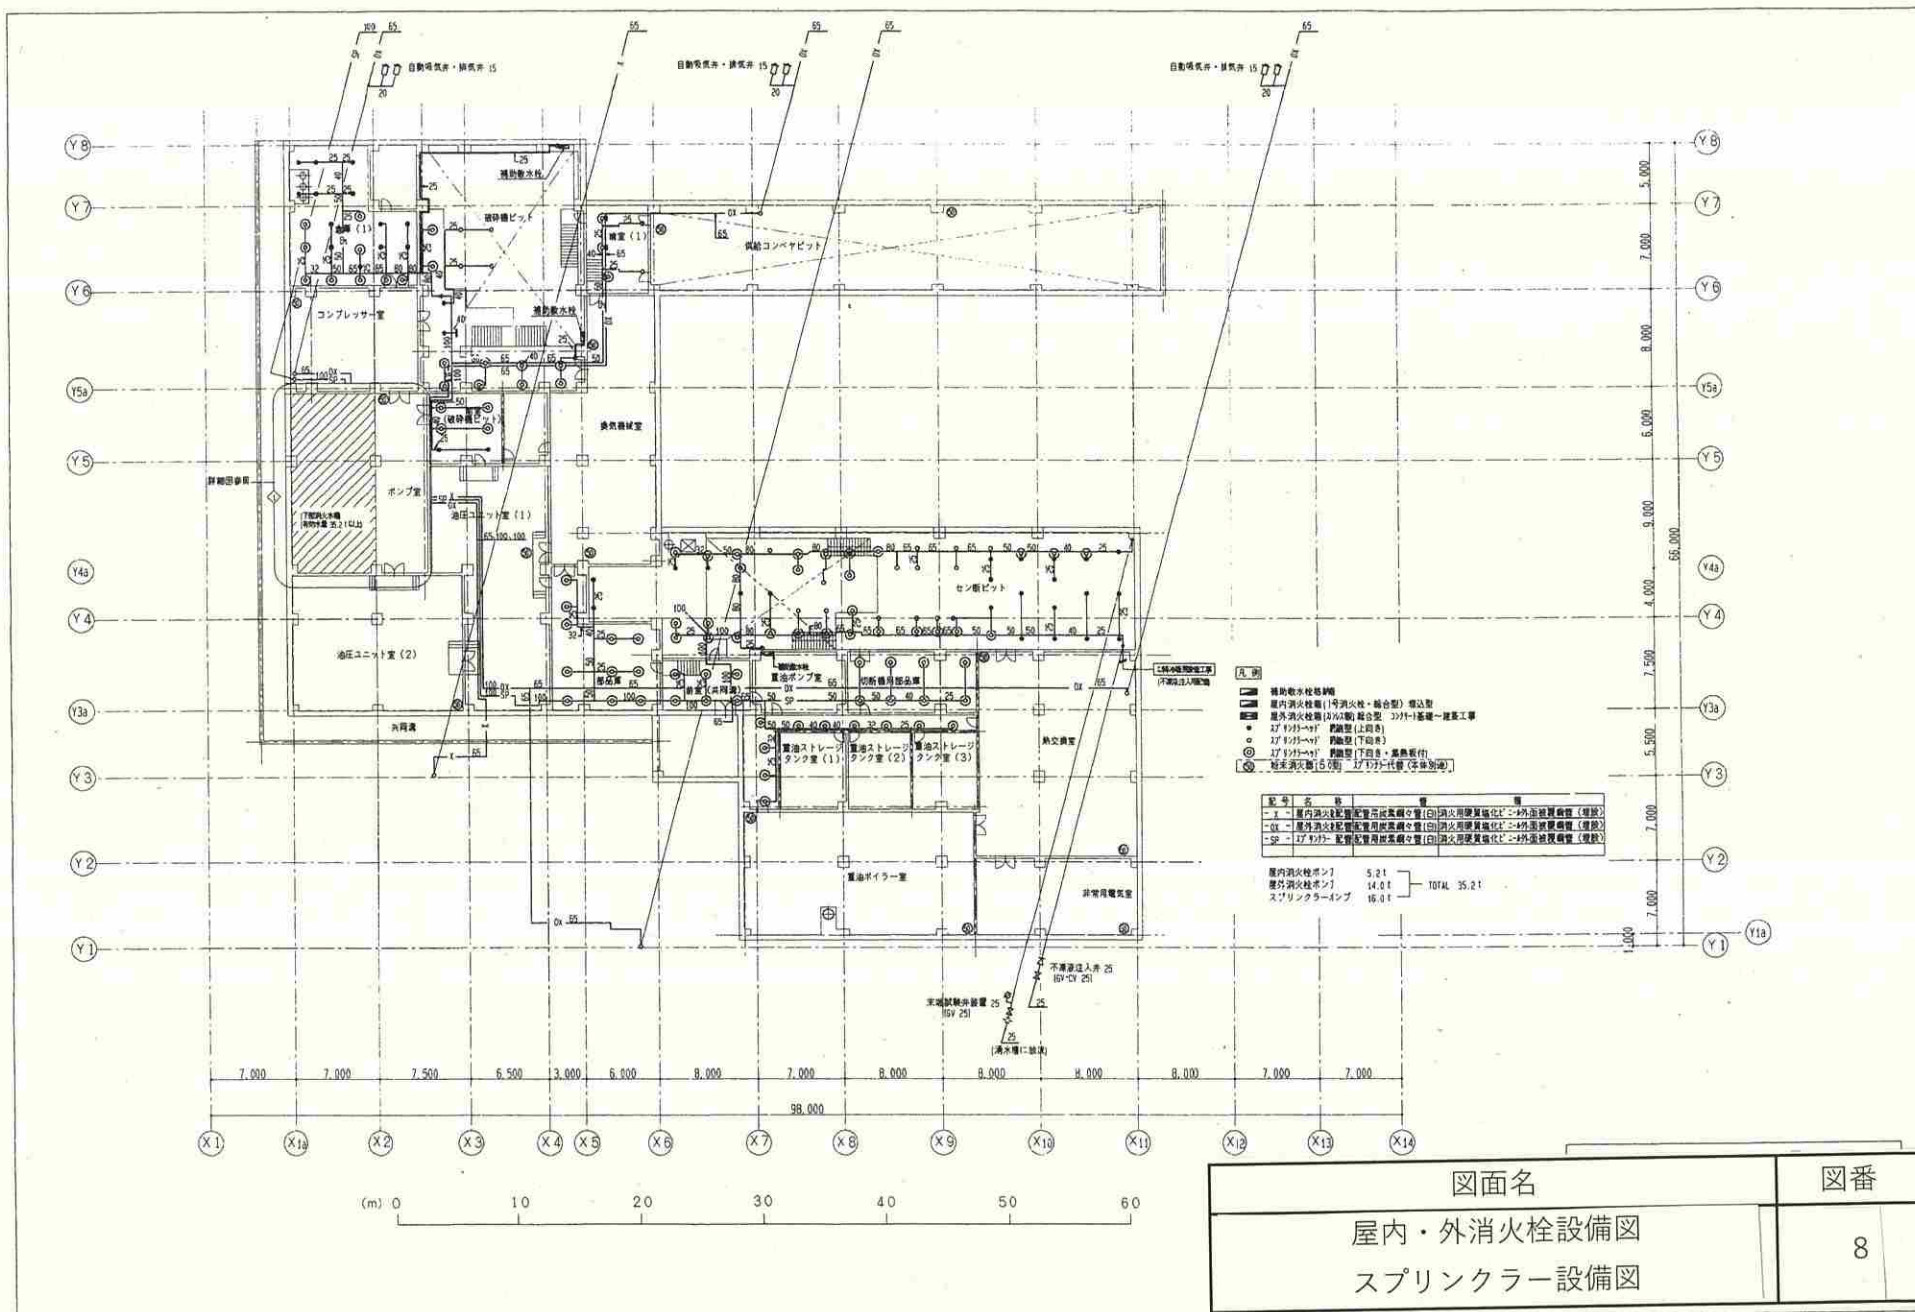


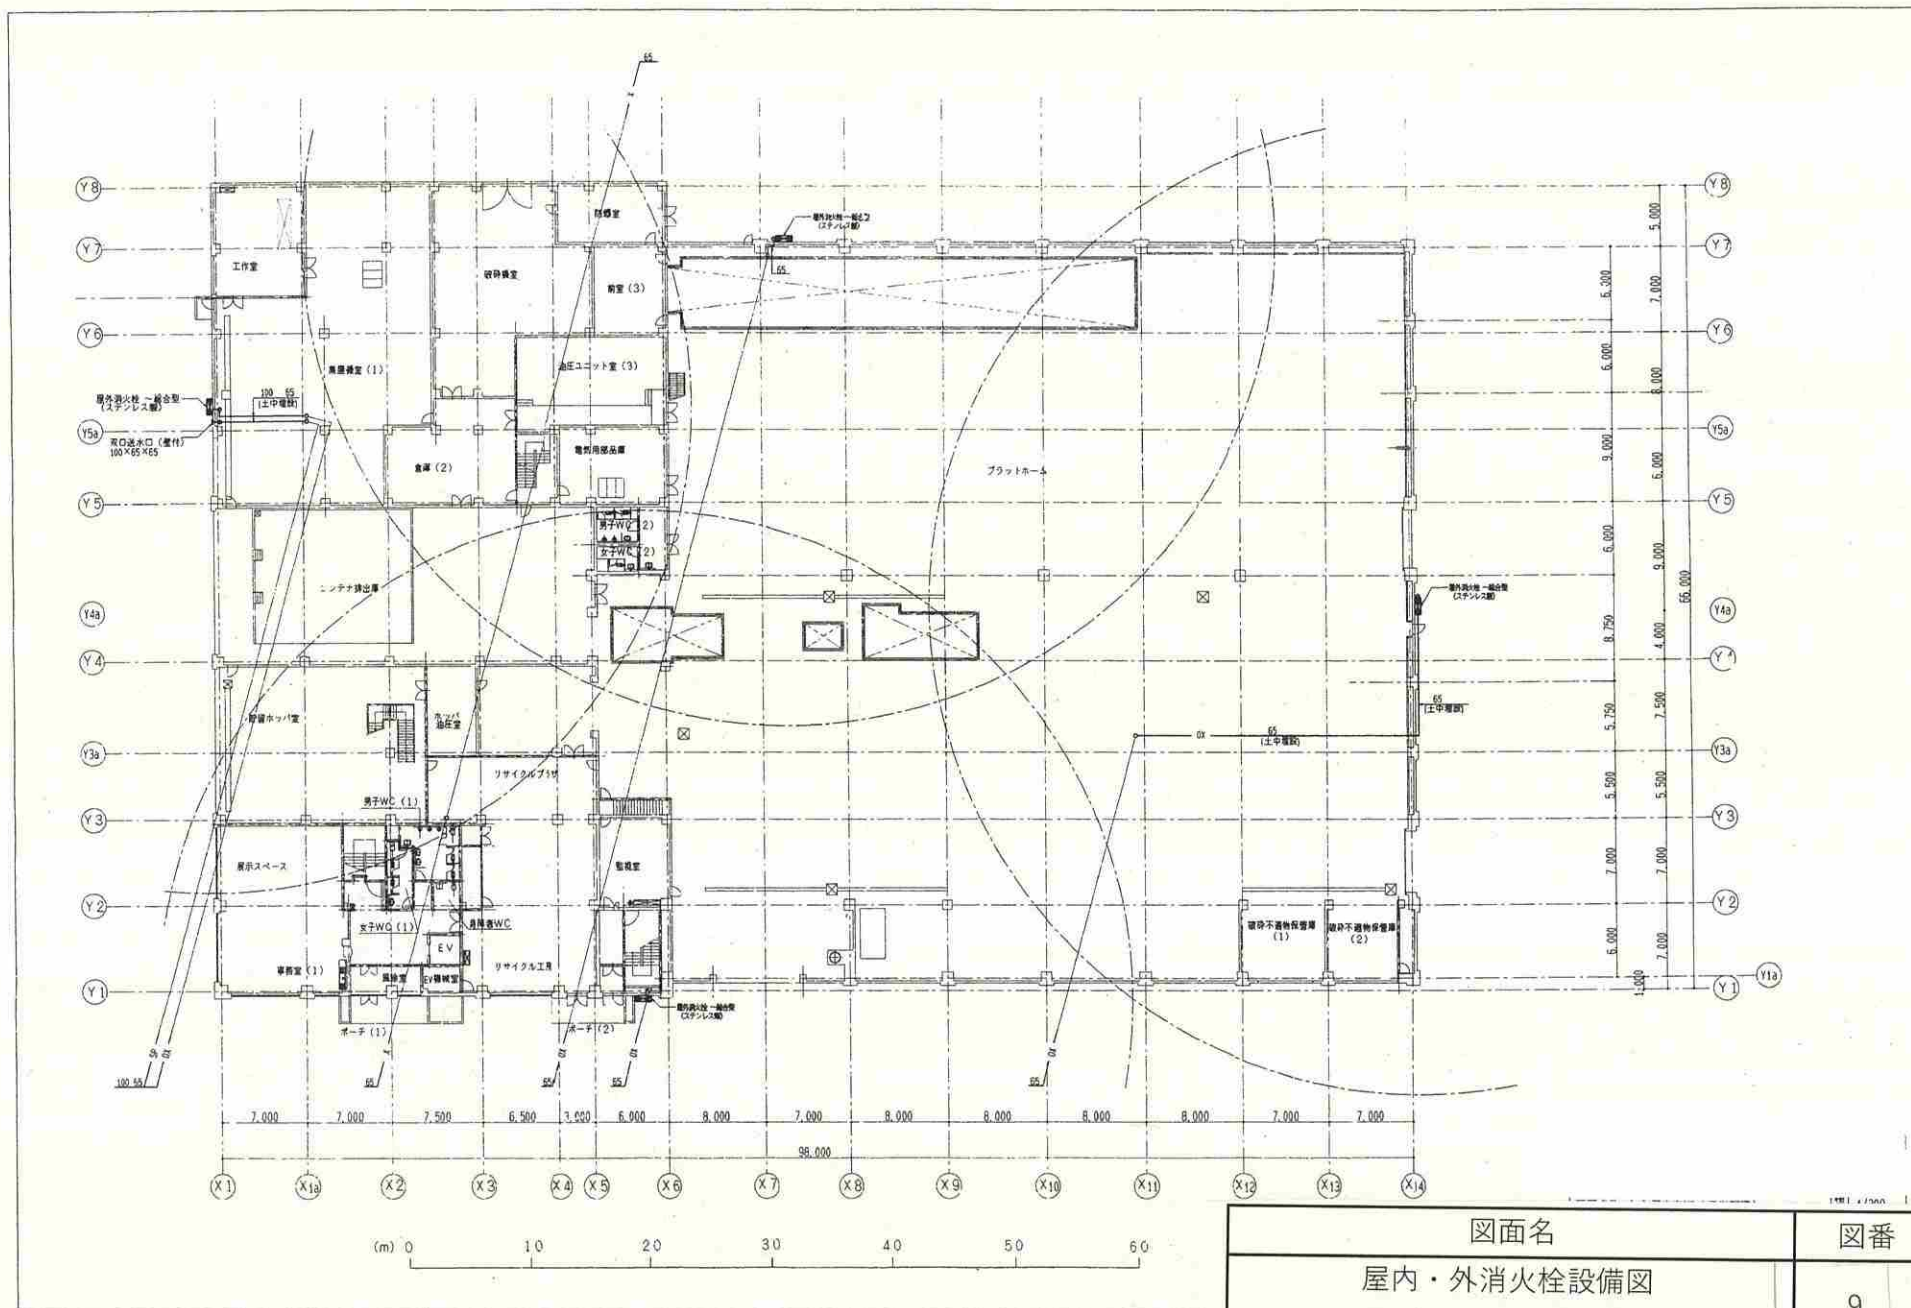


図面名	図番
屋内・外消火栓設備図 スプリンクラー設備図	9

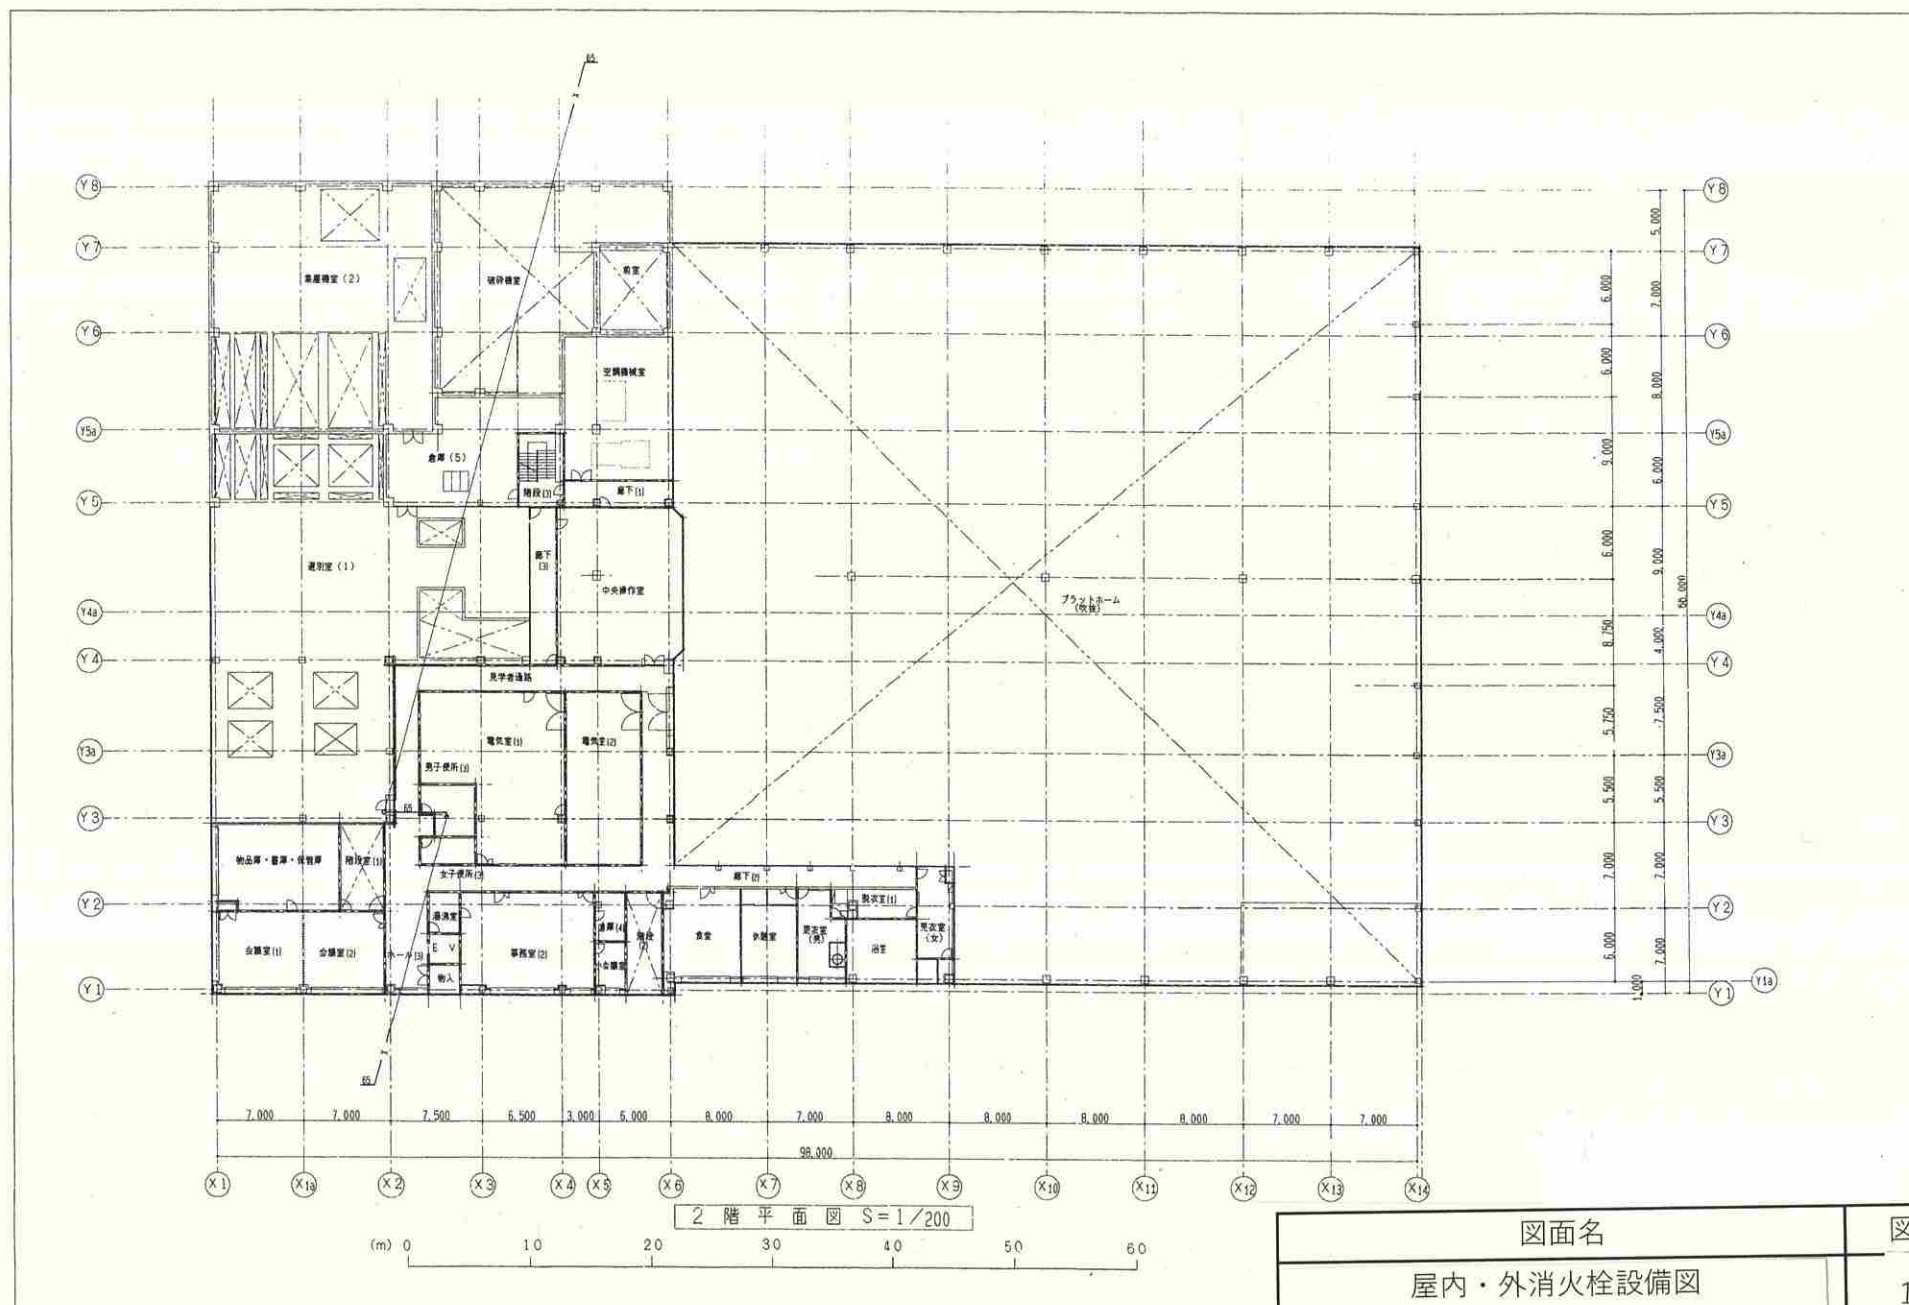


図面名	図番
屋内・外消火栓設備図 スプリンクラー設備図	10

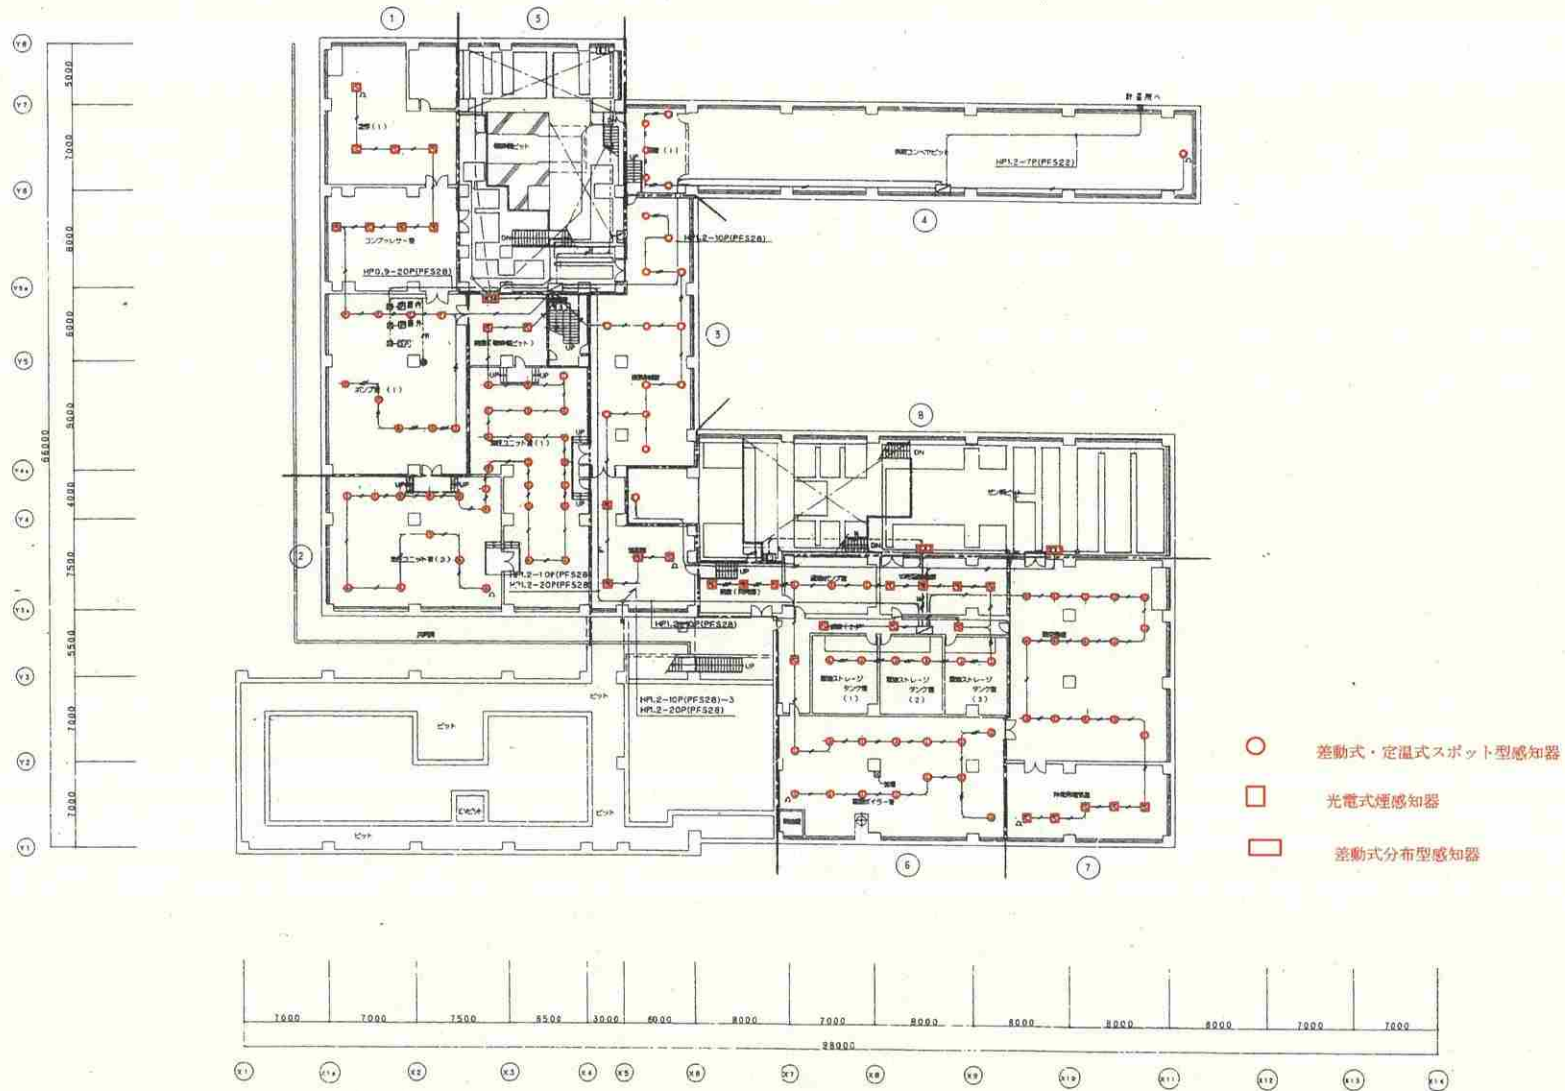


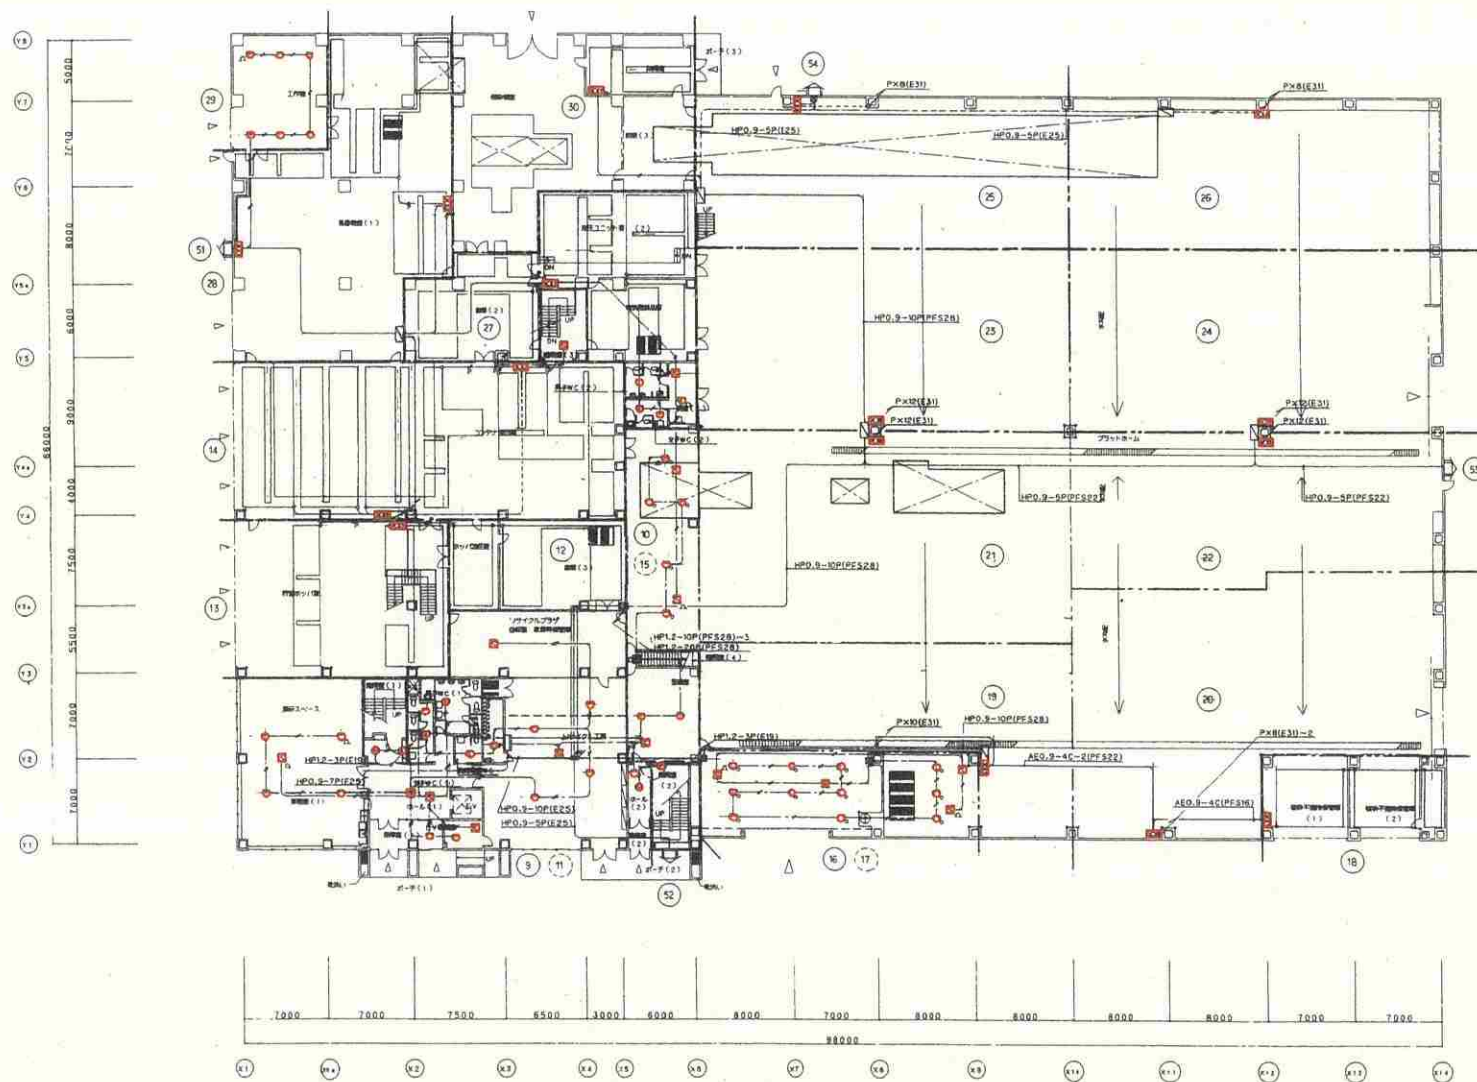


図面名	図番
自動火災報知設備図	13

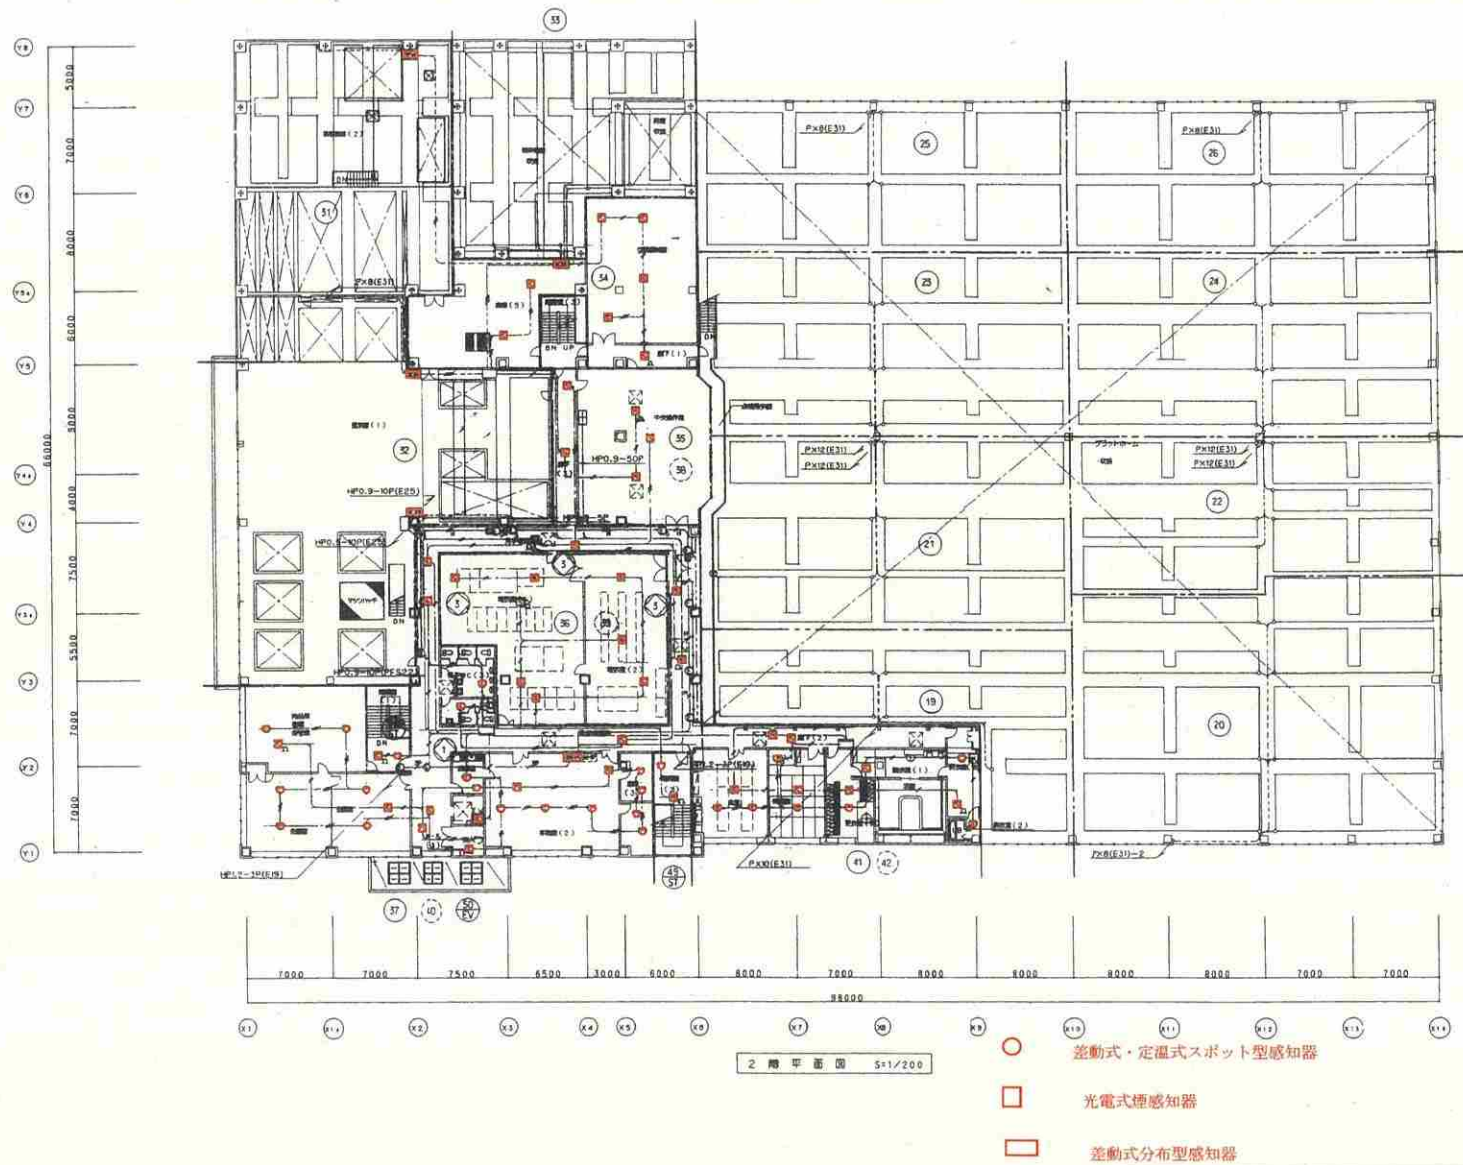

図面名	図番
自動火災報知設備図	14


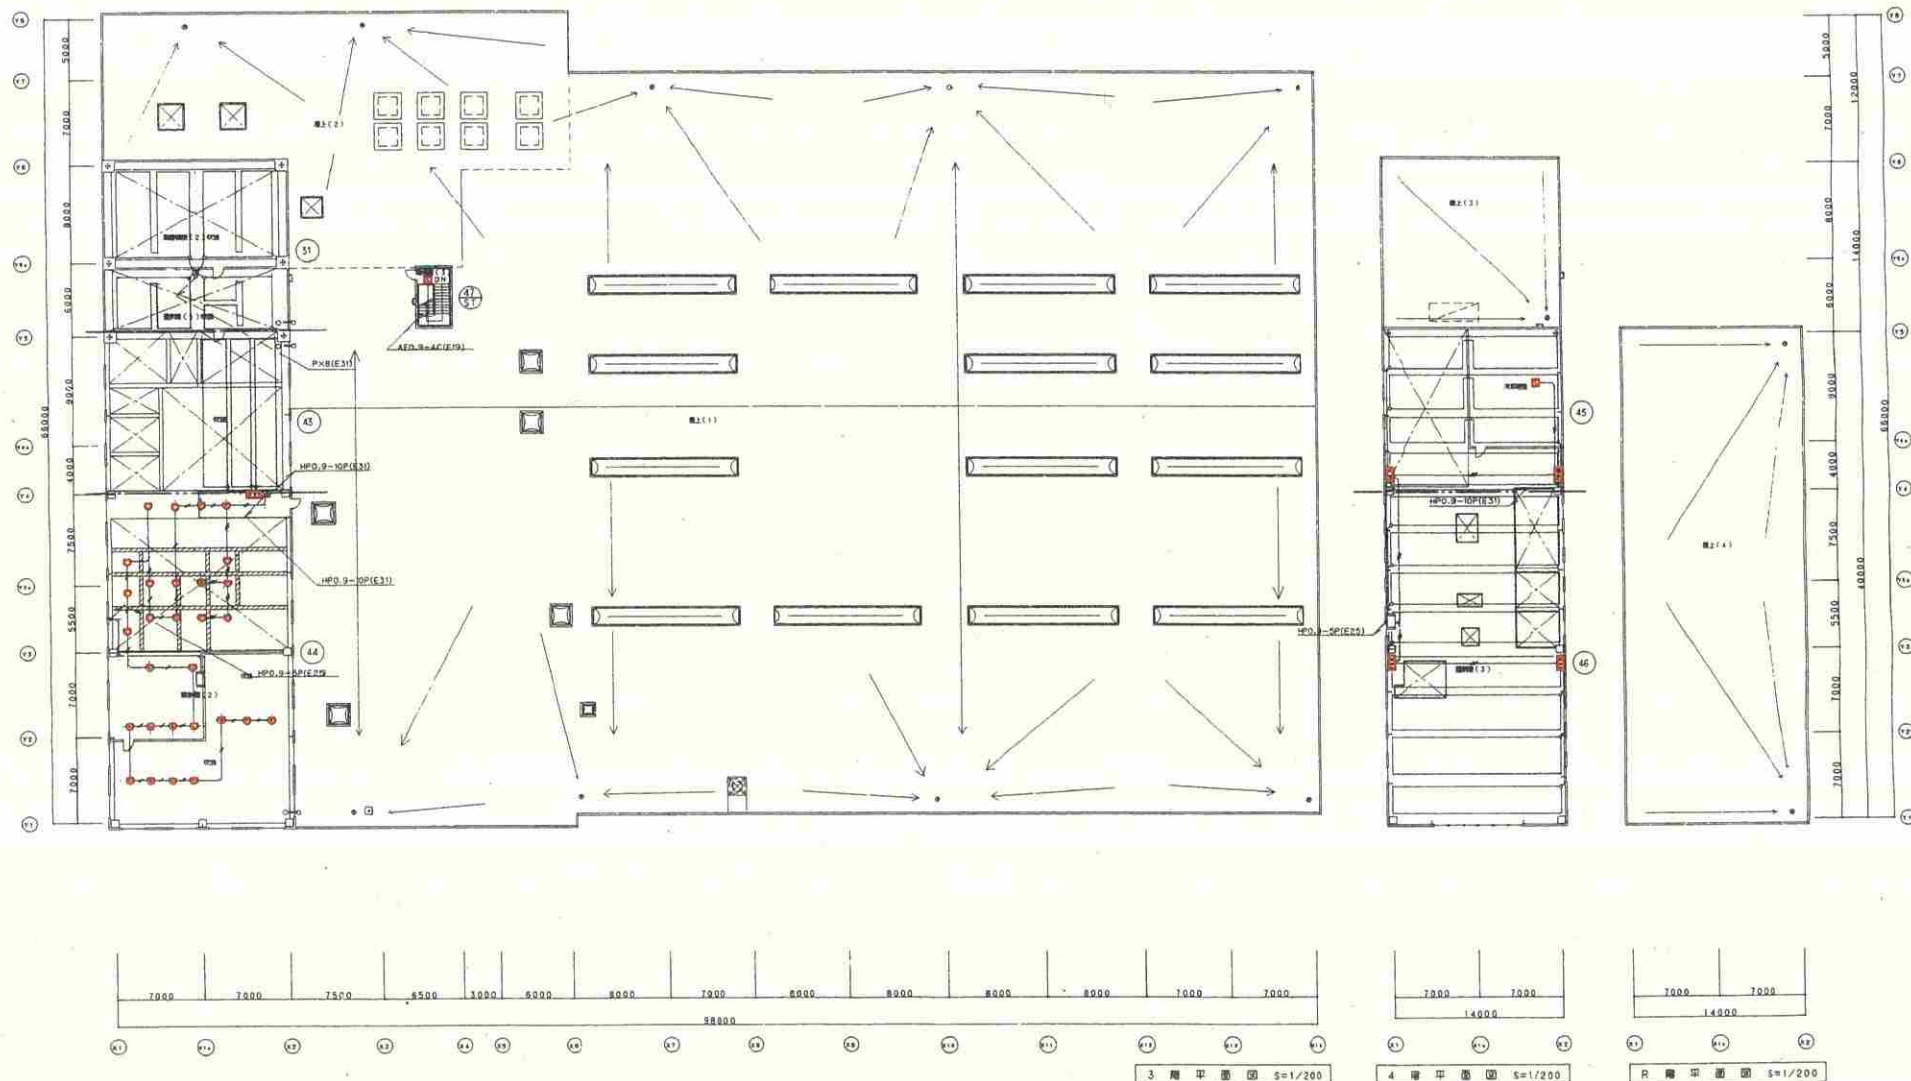


図面名	図番
自動火災報知設備図	15


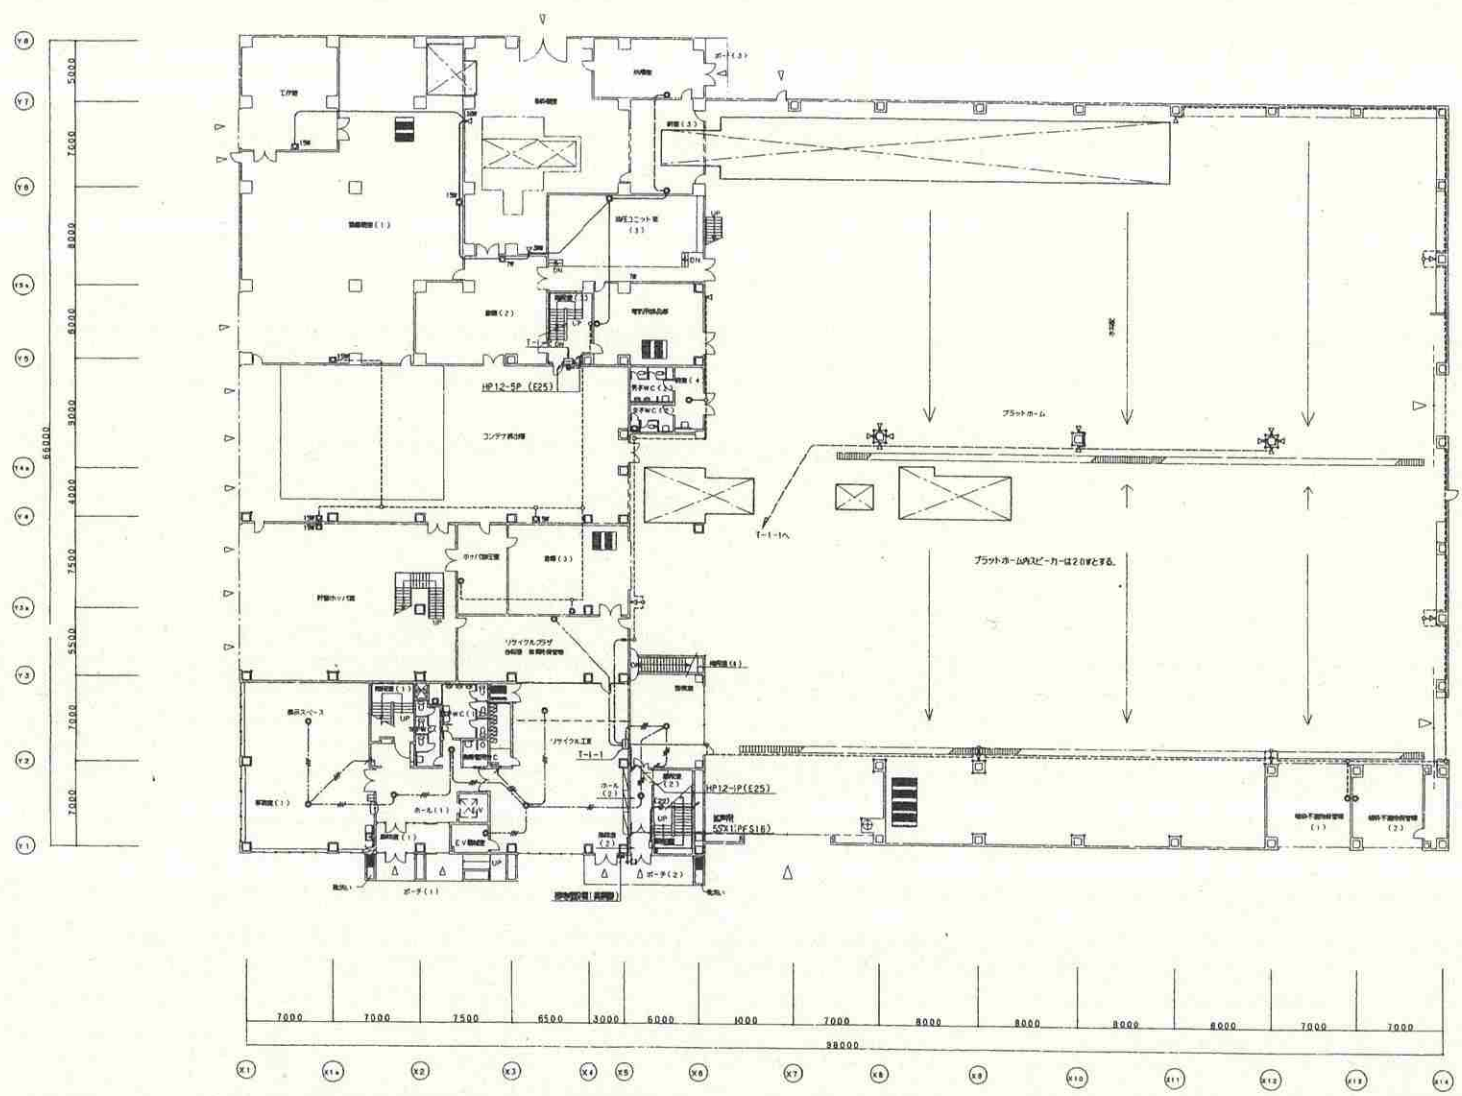


1 階 平 面 図 S=1/200



図面名	図番
非常用放送設備図	19

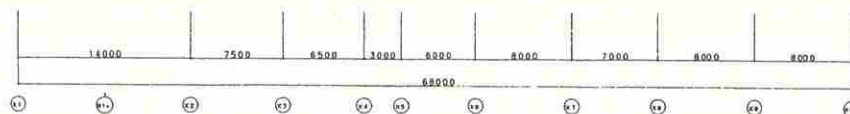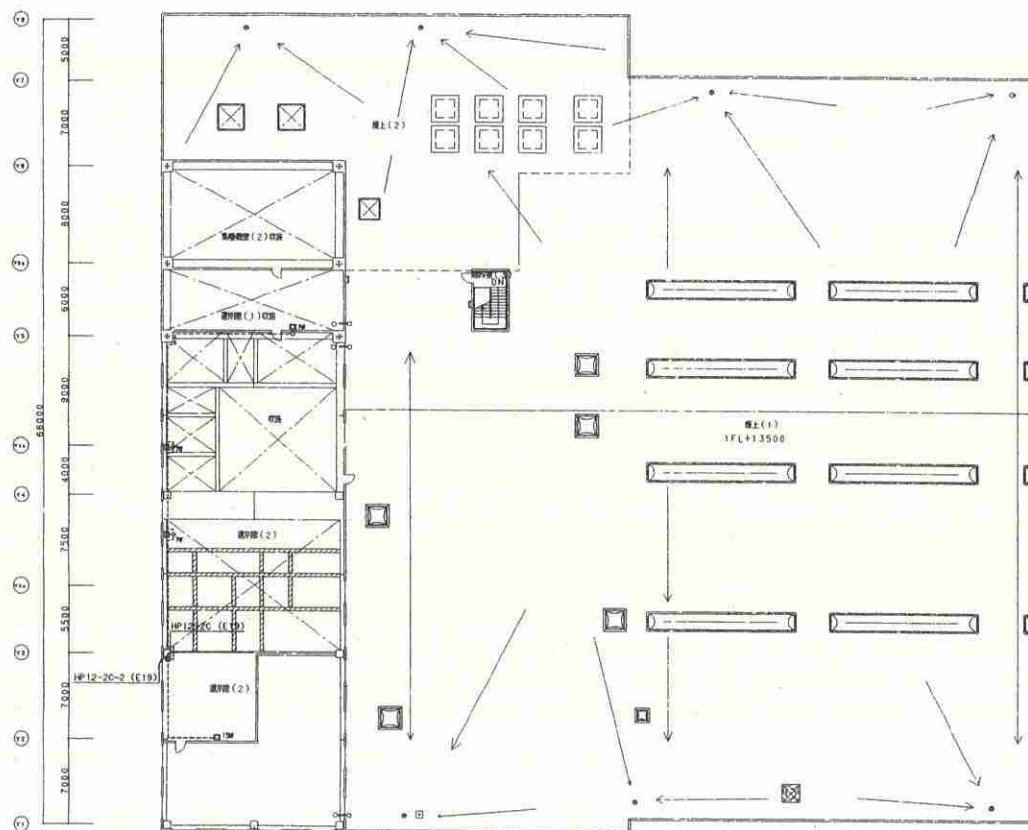

3 階平面図 S=1/200

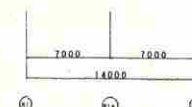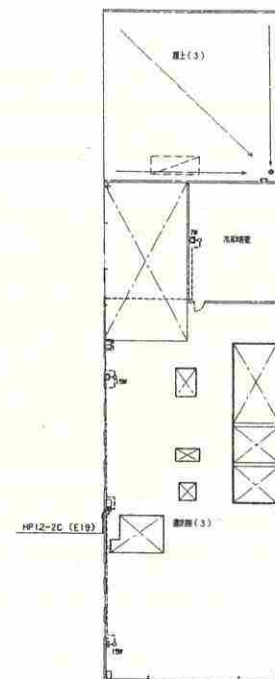

4 階平面図 S=1/200

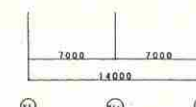
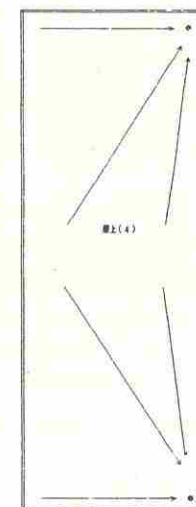


5 階平面図 S=1/200




図面名	図番
非常用放送設備図	21



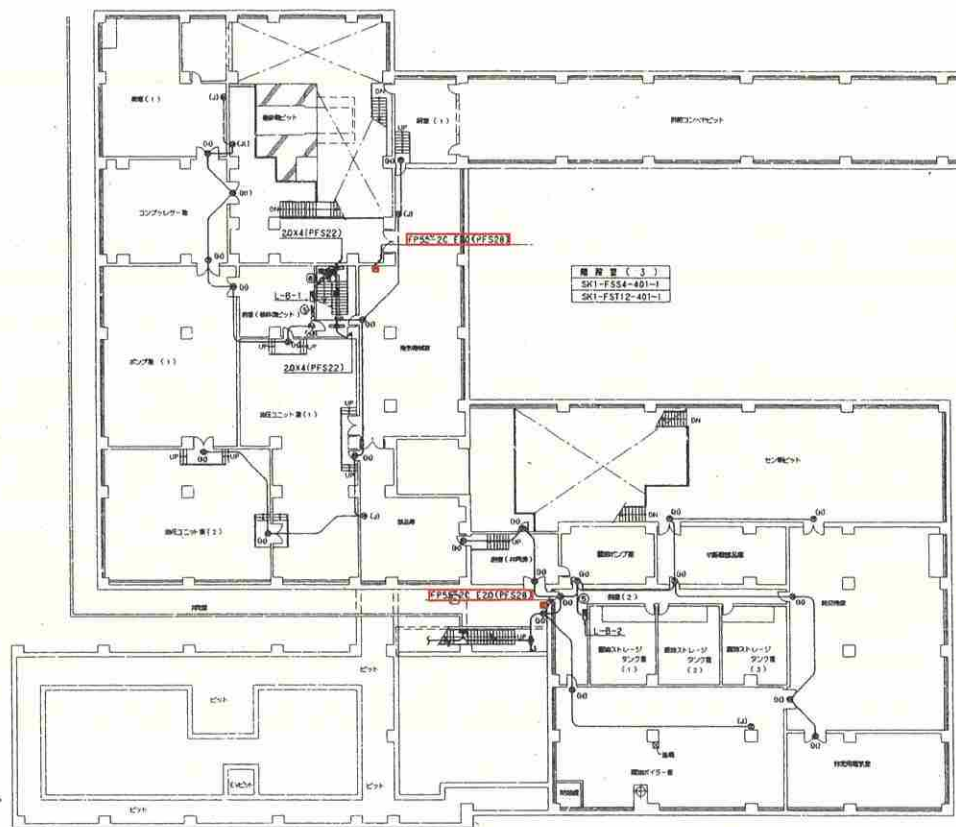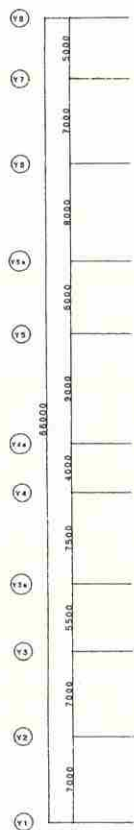


記号	品名	数量
①	非常コンセント	1
②	非常スイッチ	3

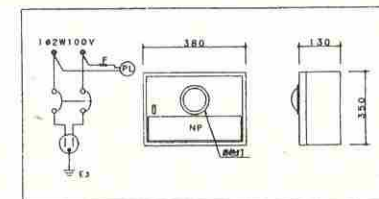

非常コンセント 型(制作型)図


記号	品名	数量
③	非常スイッチ	3

- 配線図に記述されている記号による
- 20X2(PFS16)
 - 20X3(PFS16)
 - 20X4(PFS22)
 - 20X5(PFS22)
 - 12X2(PFS16)
 - VVF20-2C(3MM)

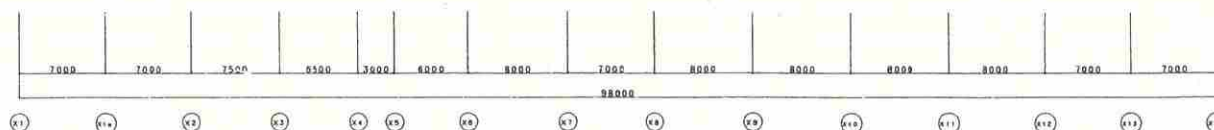


地下1階平面図 5=1/200


図面名	図番
非常用コンセント設備図	25

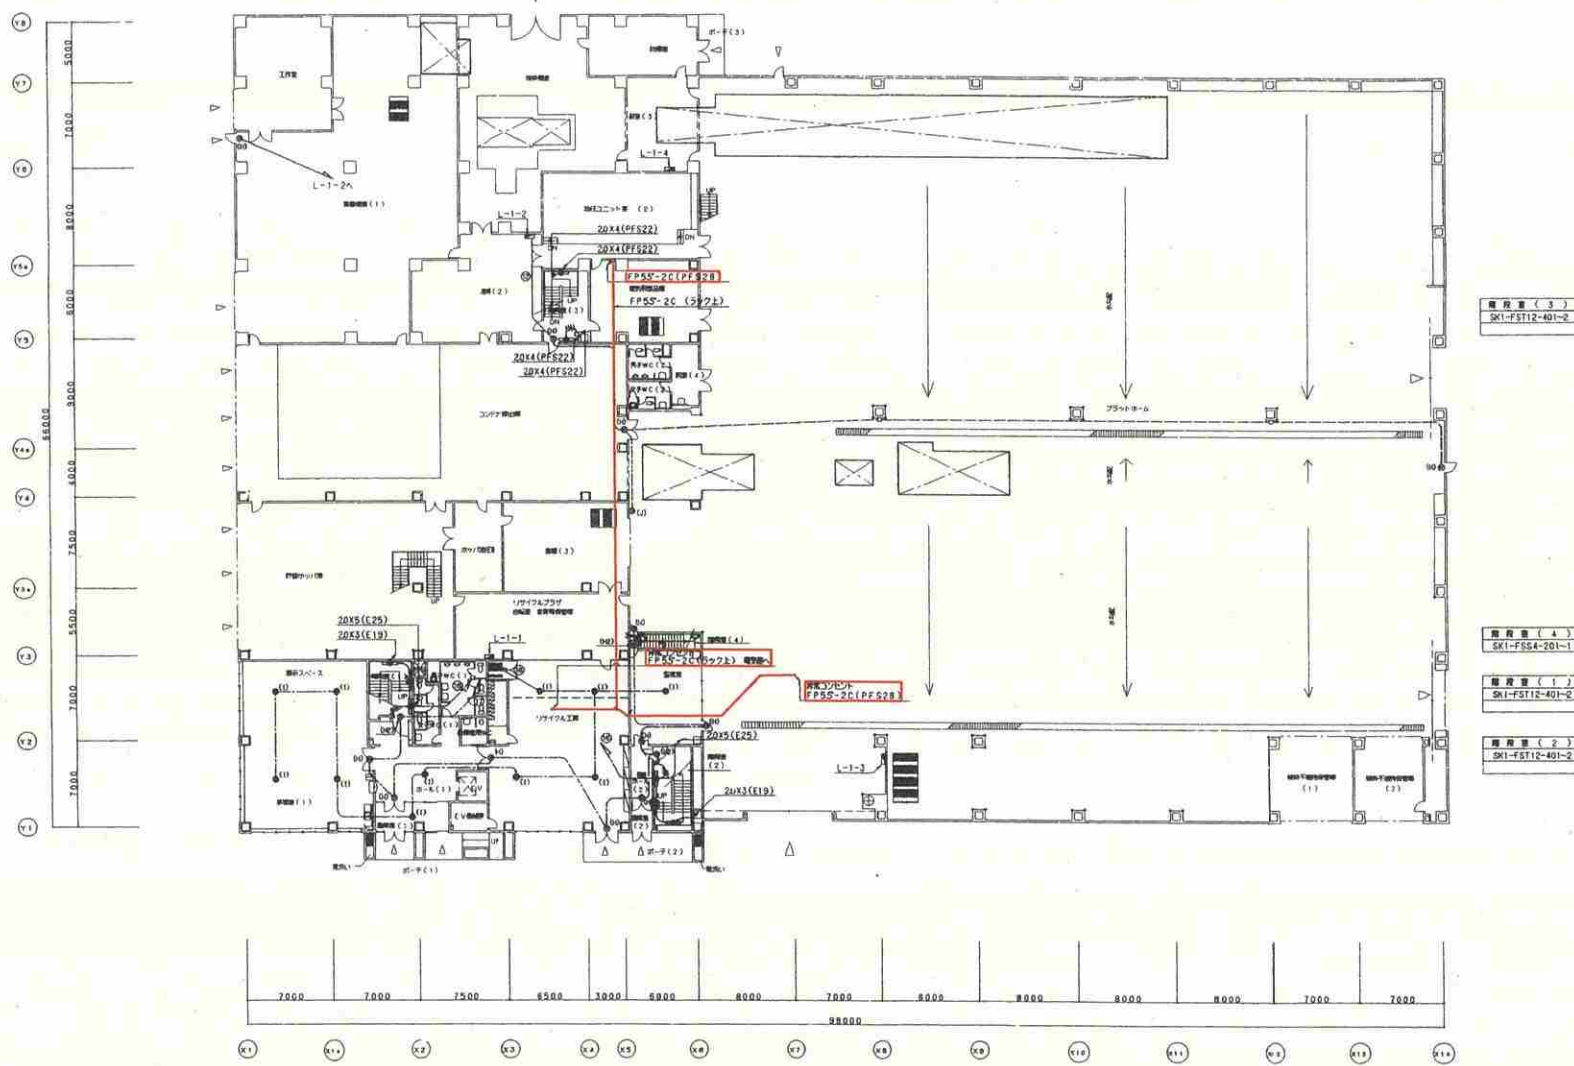

図面名	図番
非常用コンセント設備図	26

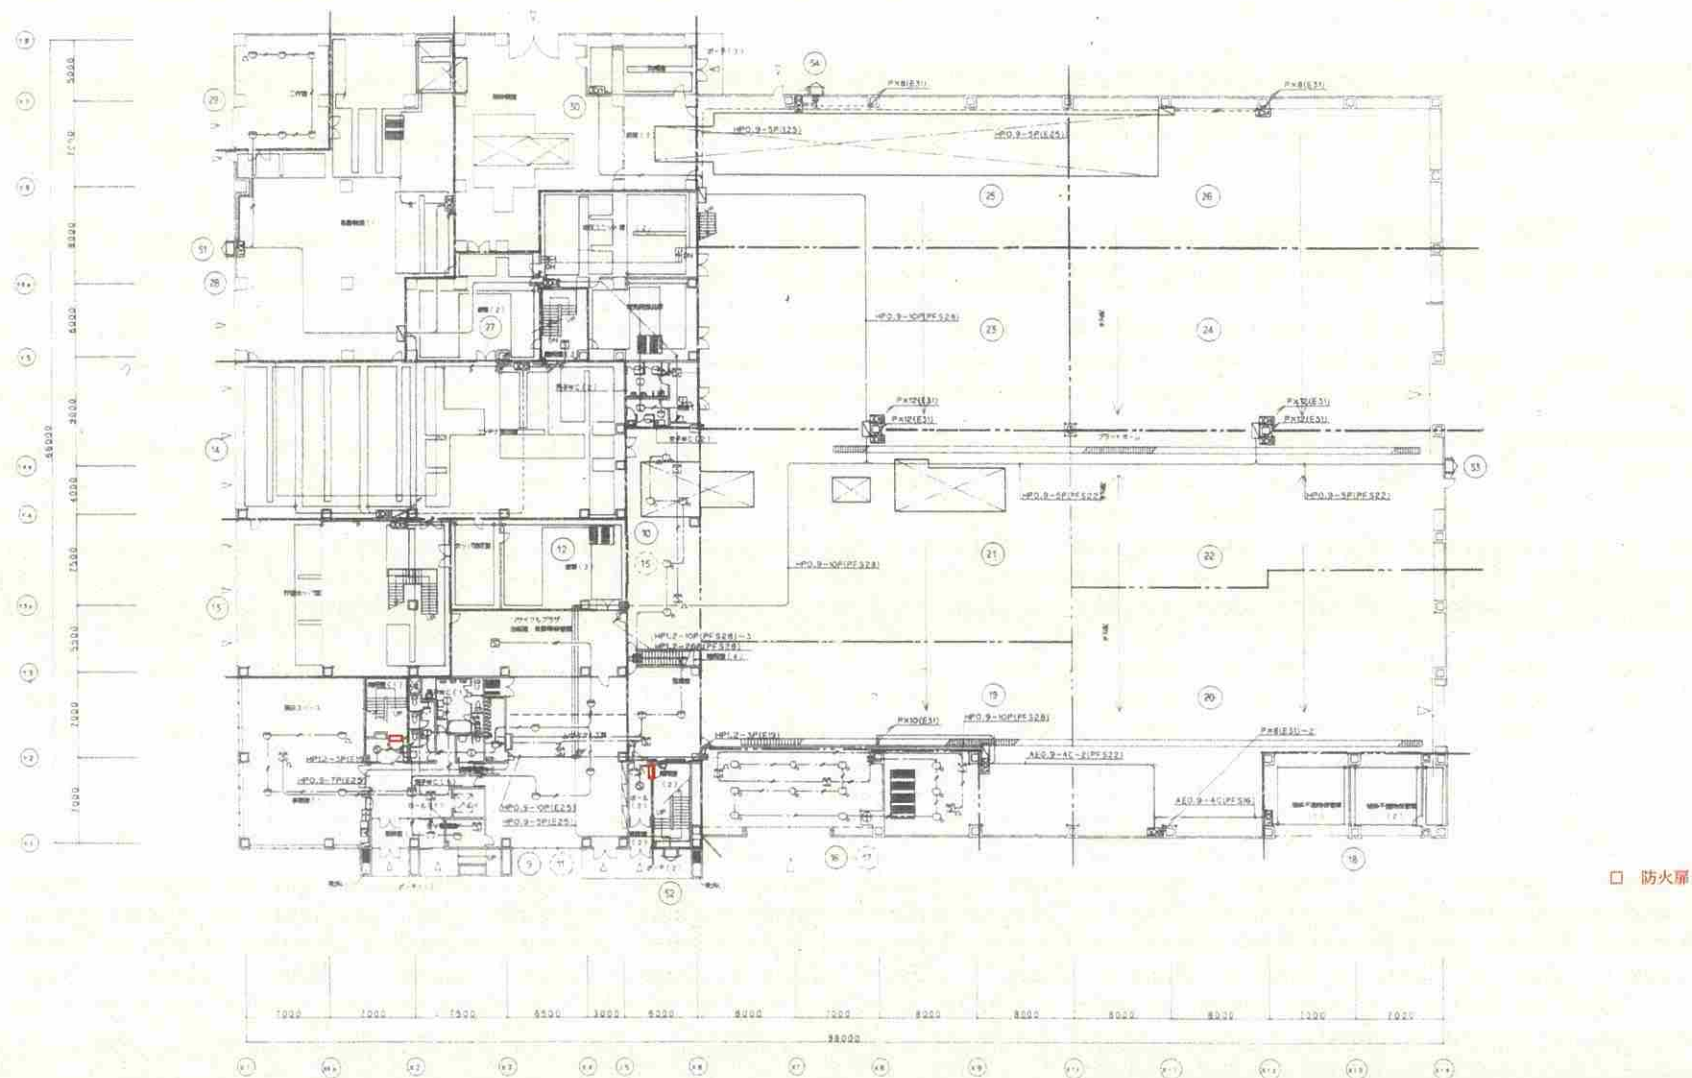

図面名	図番
排煙設備図	27

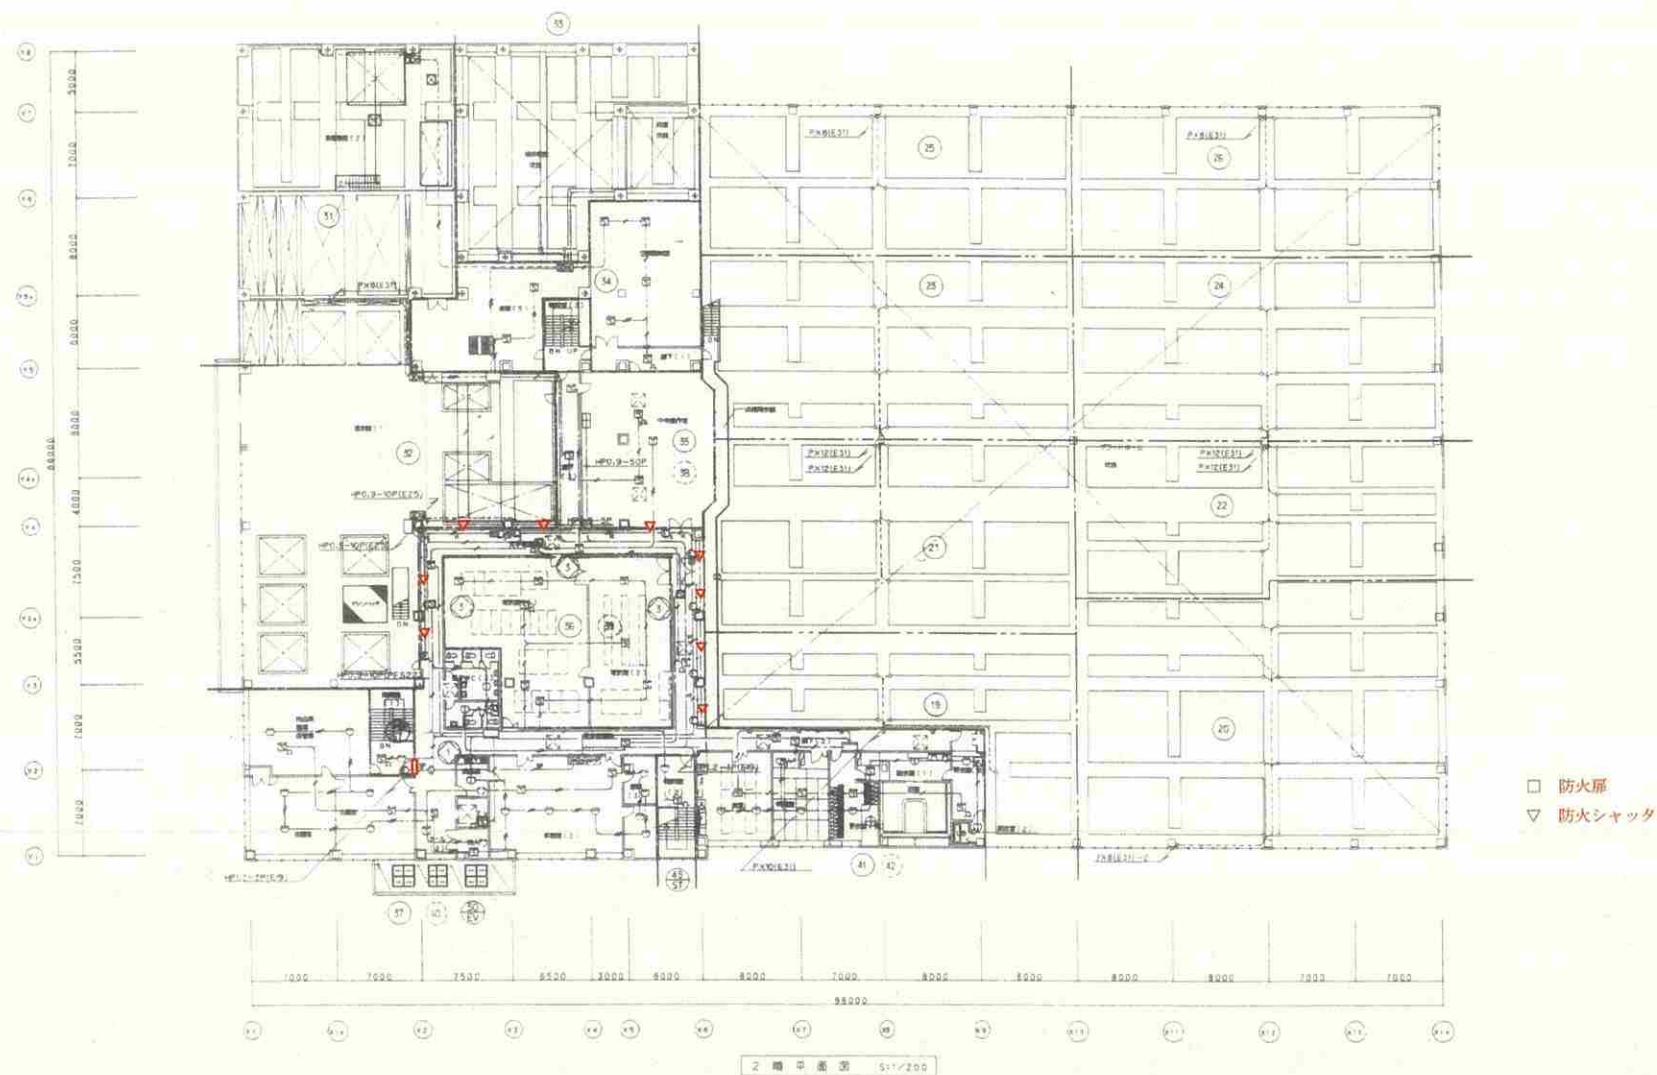

図面名	図番
排煙設備図	28