



令和8年度

四
面

業務名称 発寒清掃工場1号焼却設備清掃業務

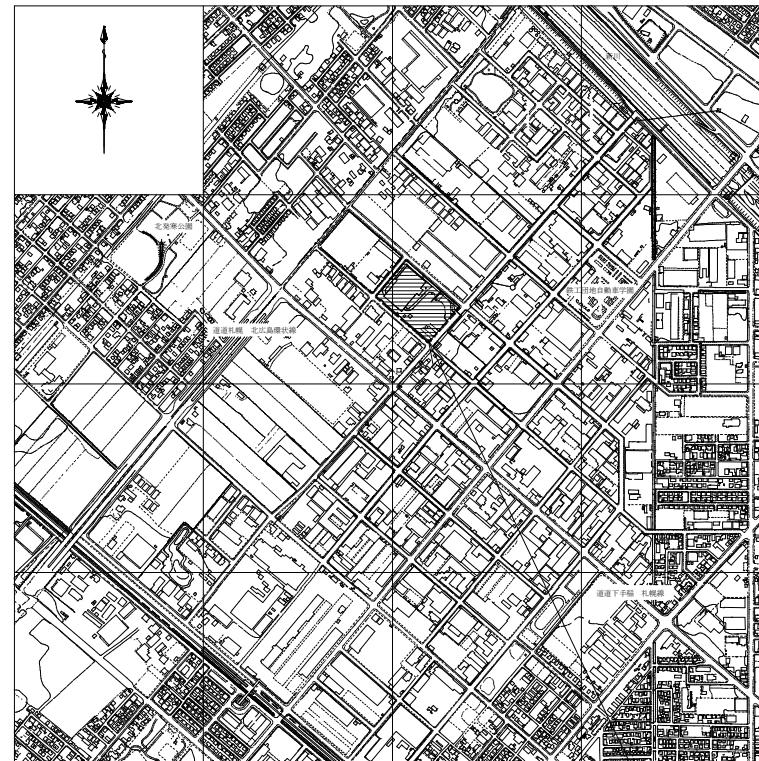


位置図 1 : 1 0 0 0

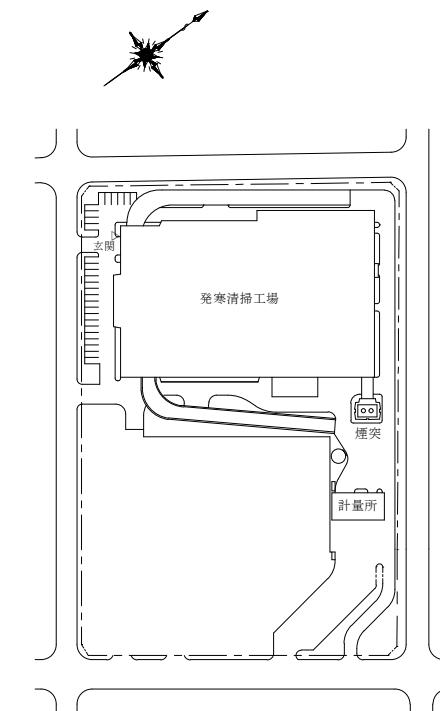


配置図 1 : 1 5 0 0

複写禁止

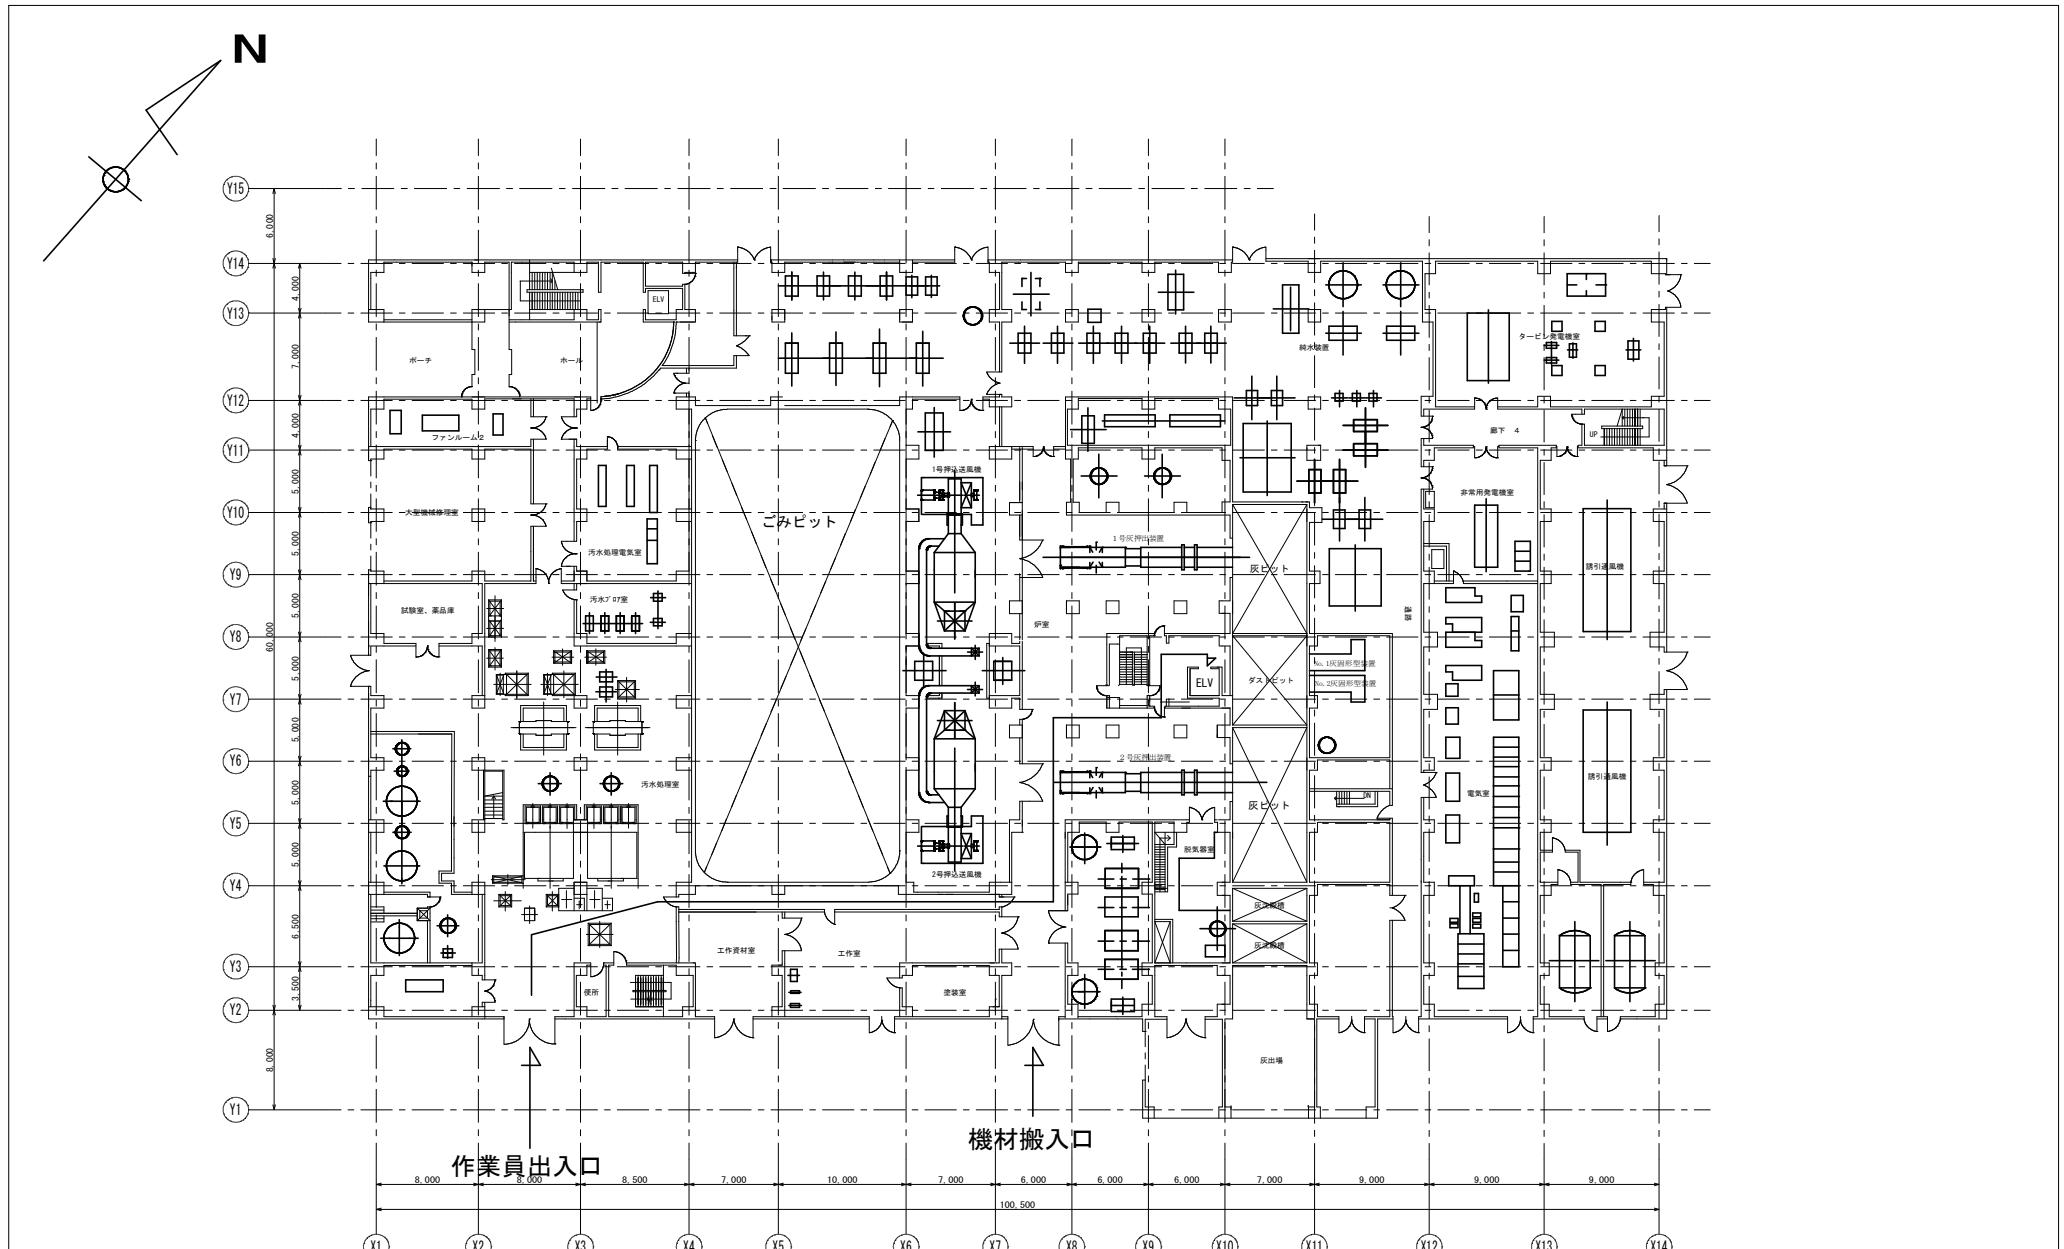


複写禁止

業務名 発寒清掃工場 1号焼却設備清掃業務	図番
図面名 1階機器配置図	2

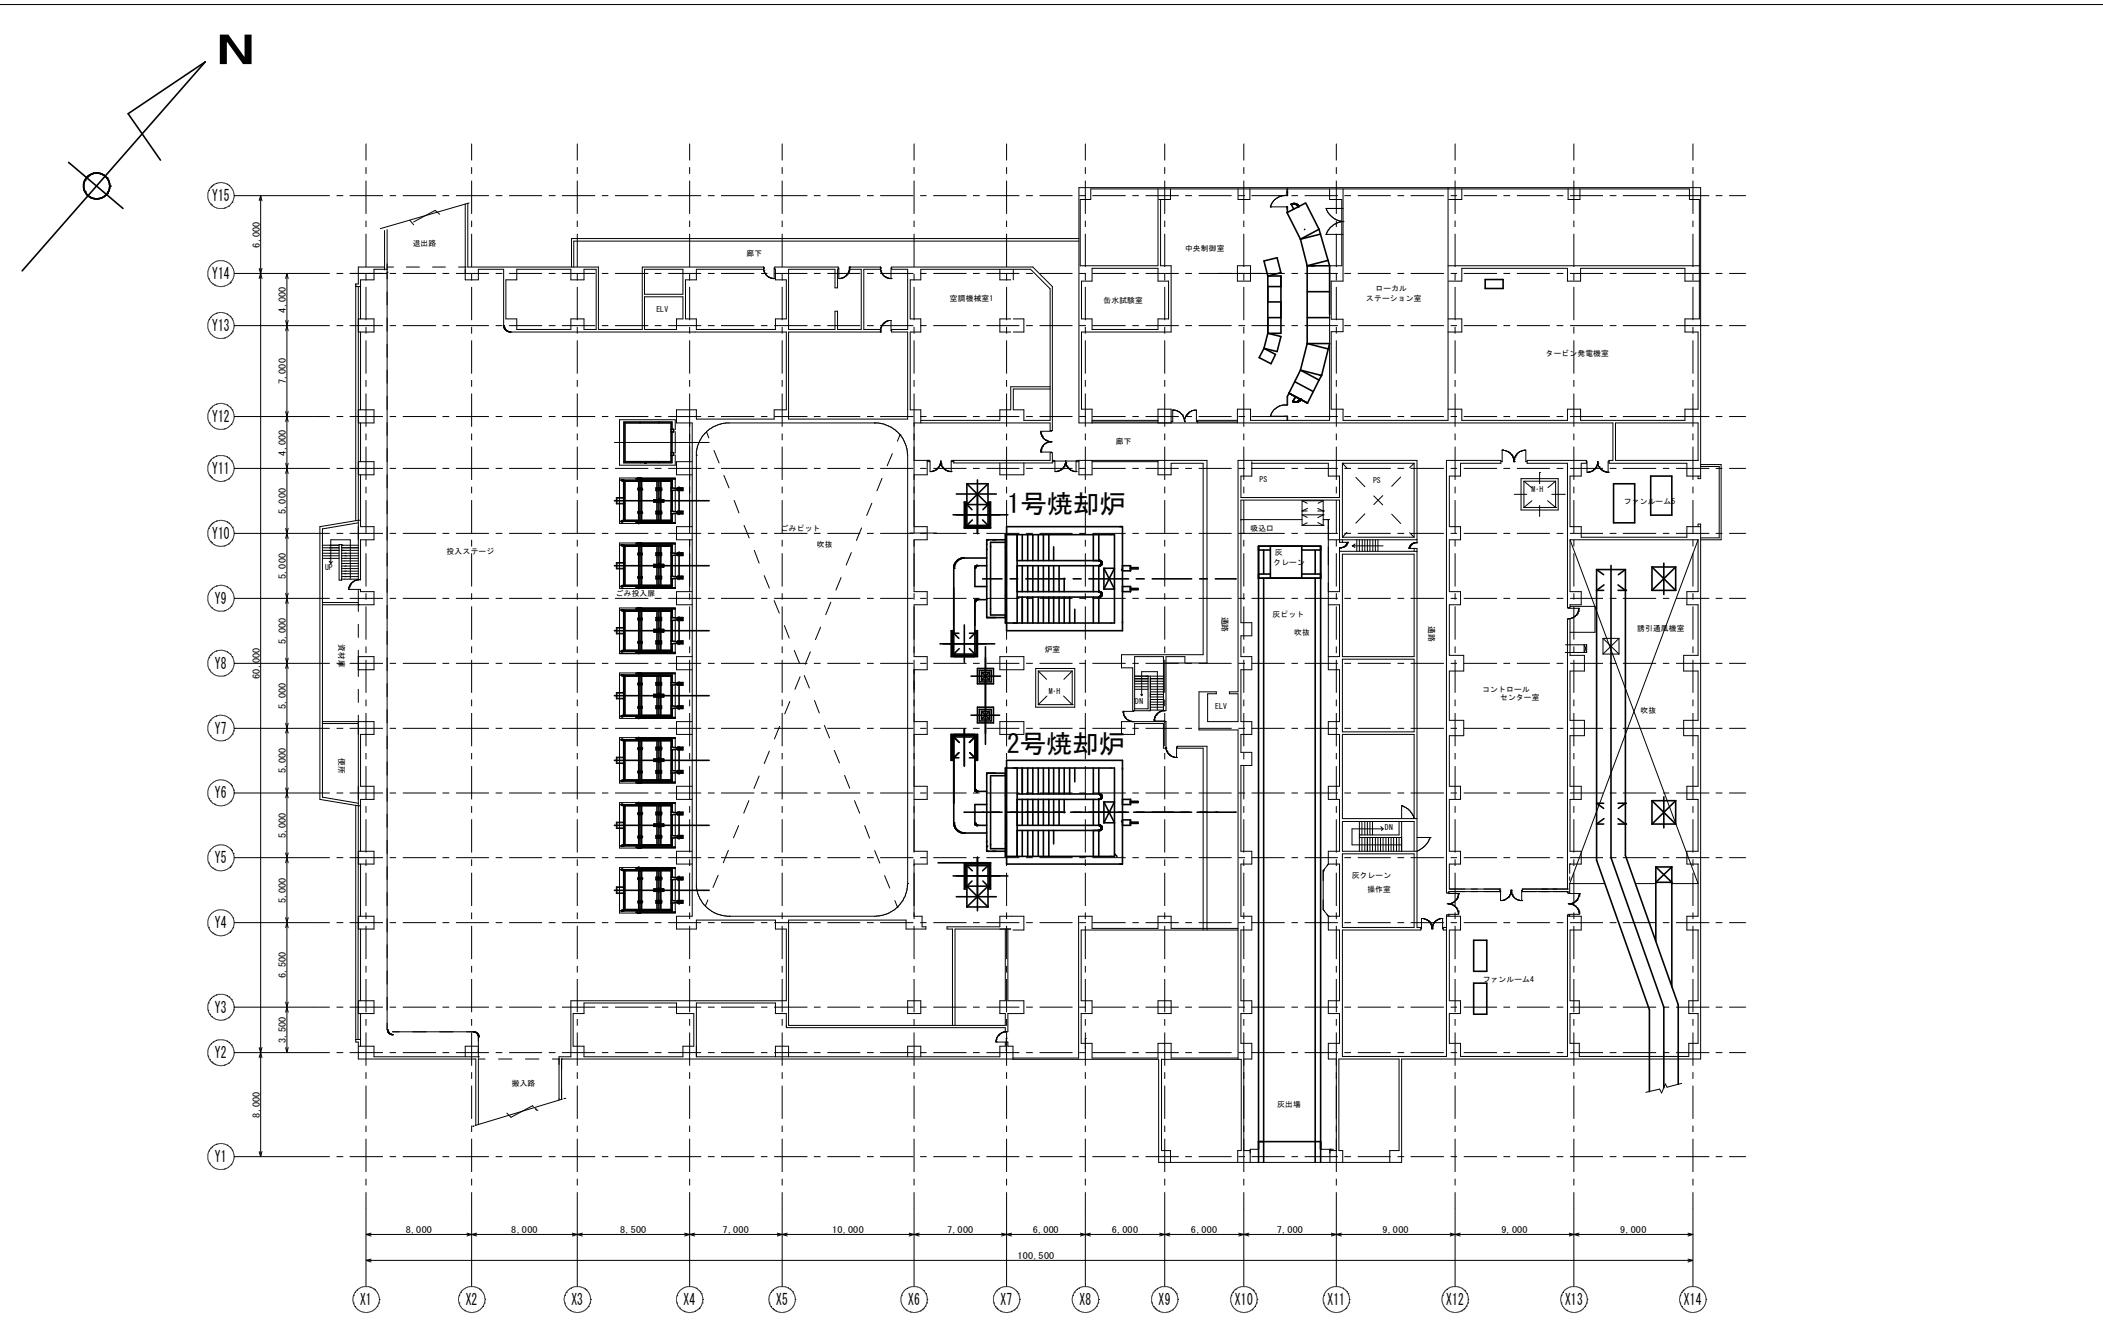


複写禁止

業務名	発寒清掃工場 1号焼却設備清掃業務	図番
図面名	2階機器配置図	3

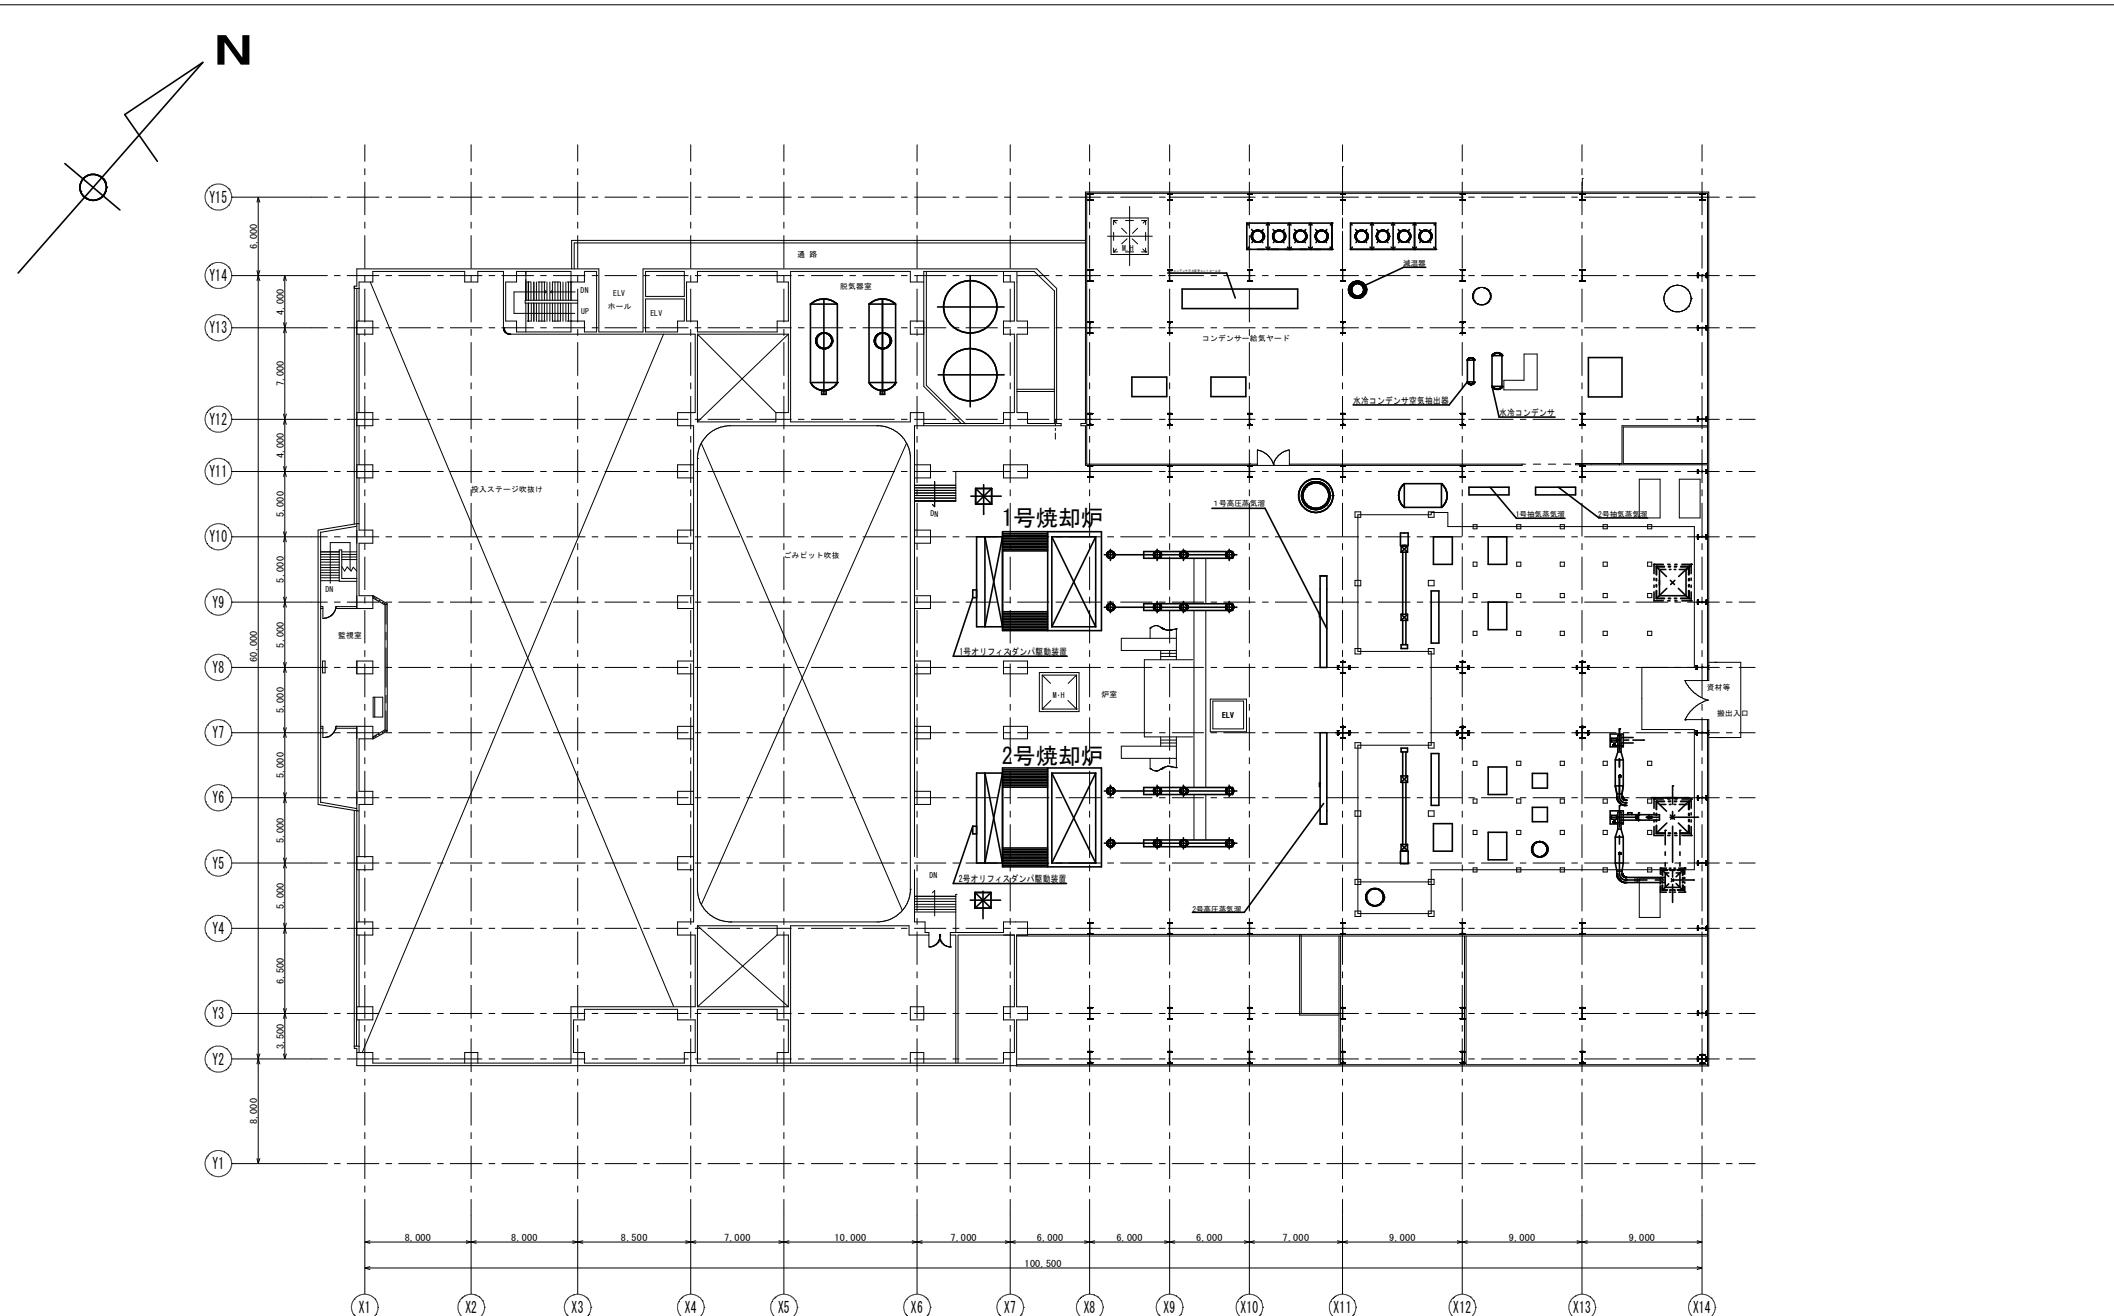


複写禁止

業務名 発寒清掃工場 1号焼却設備清掃業務	図 番
図面名 3階機器配置図	4

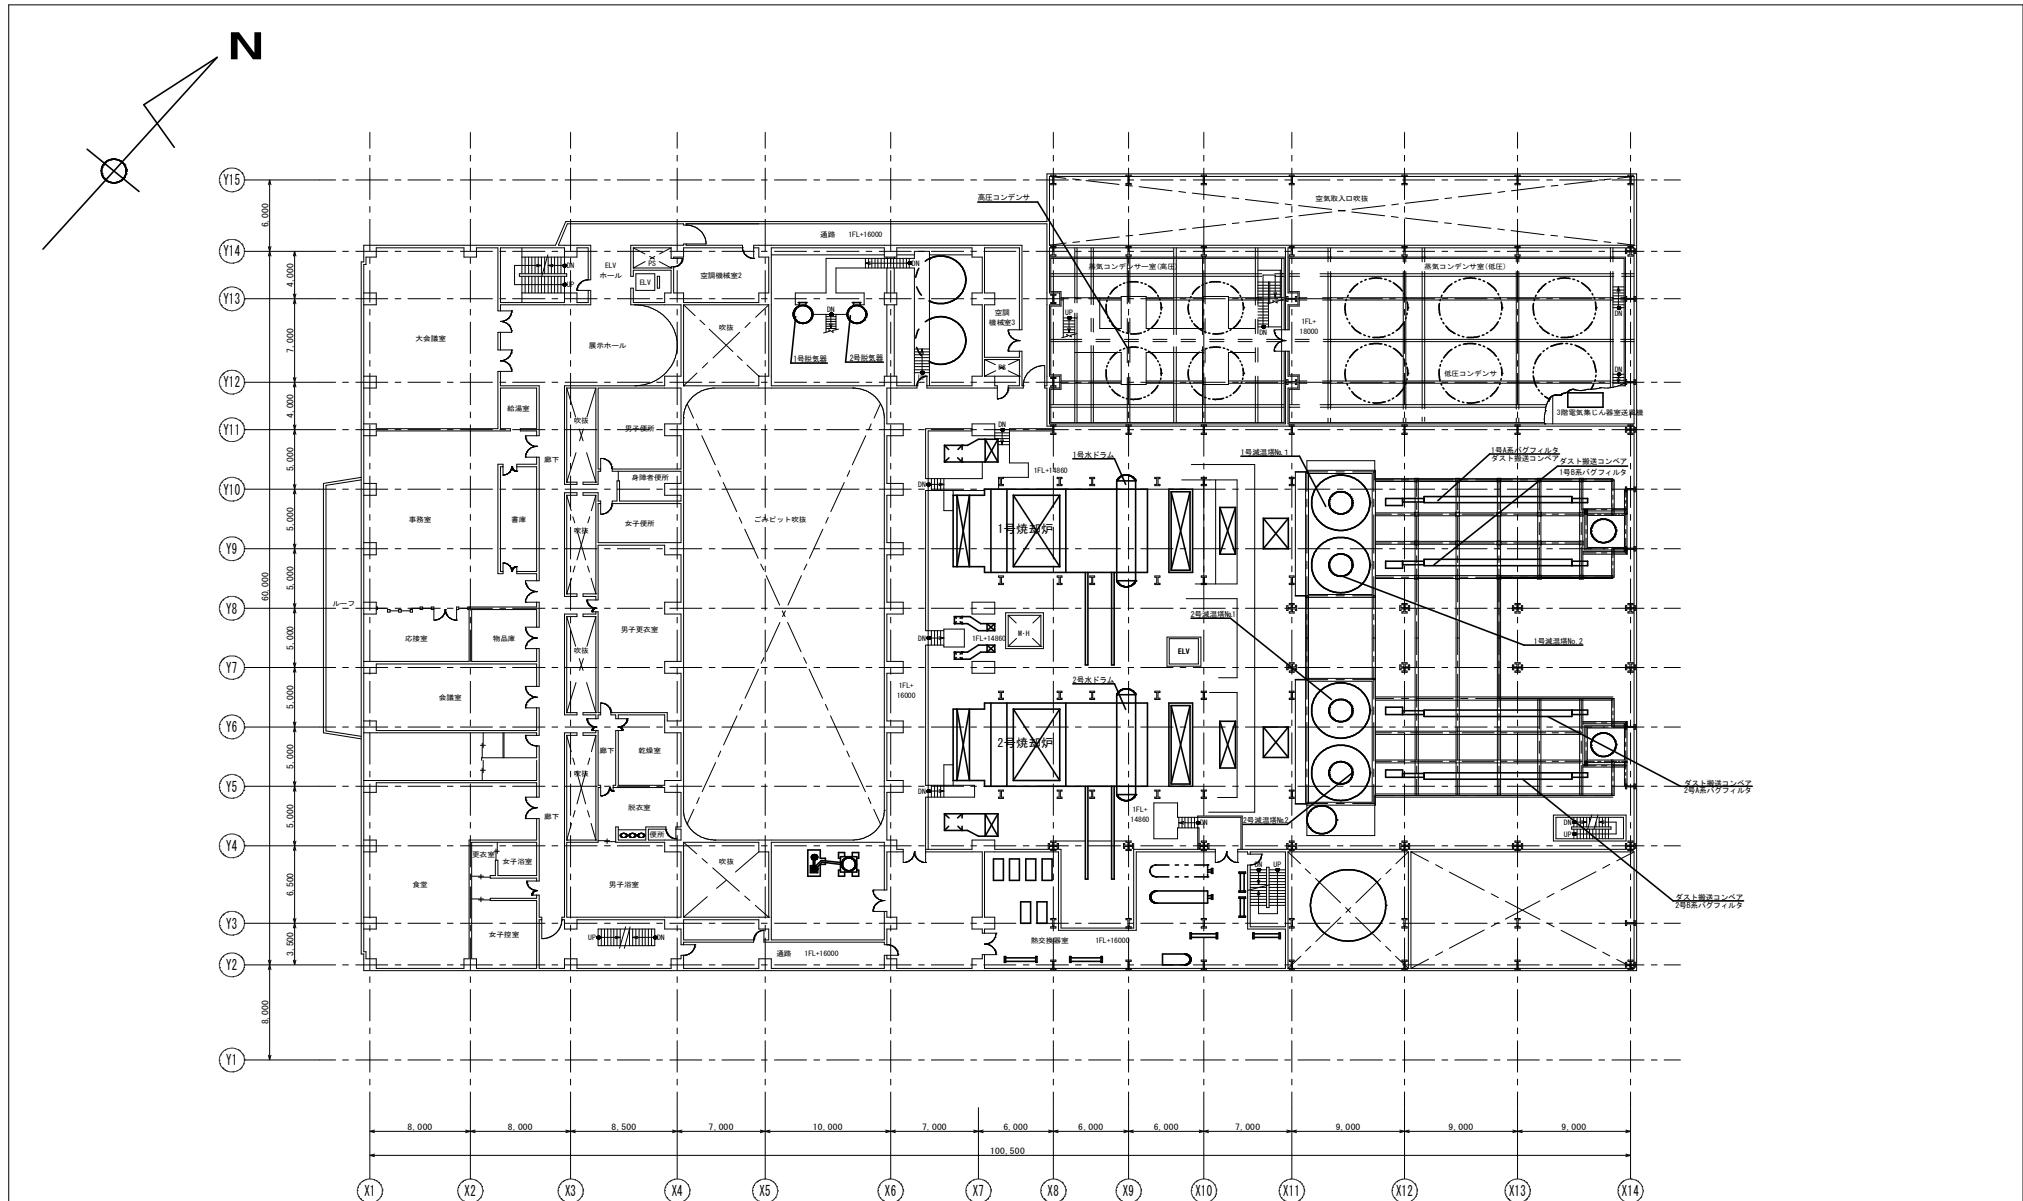


複写禁止

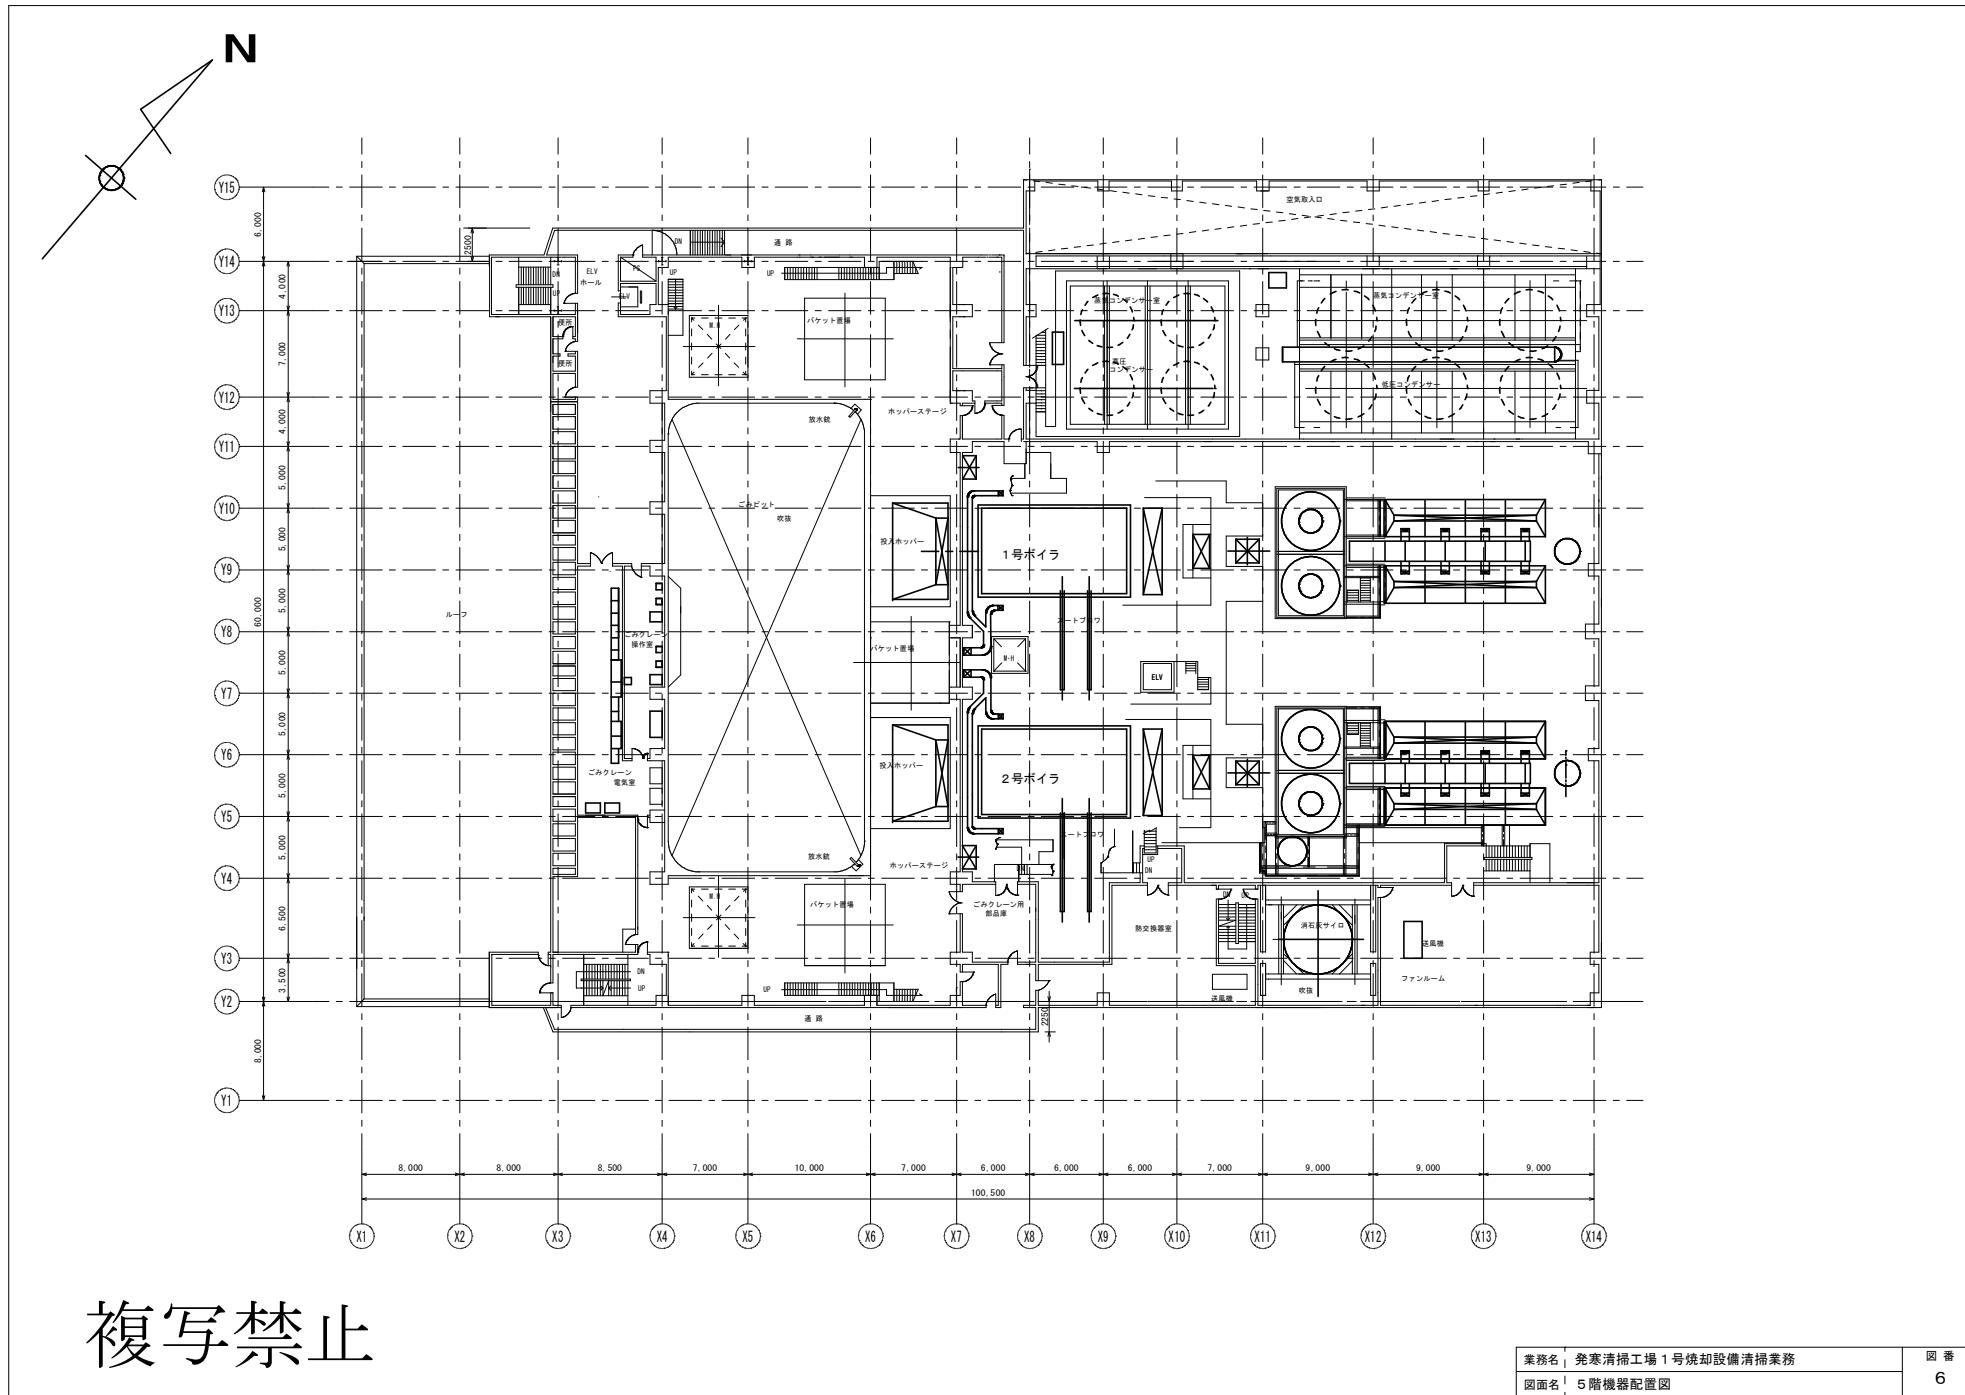


複写禁止

業務名	発寒清掃工場 1号焼却設備清掃業務
図面名	5階機器配置図

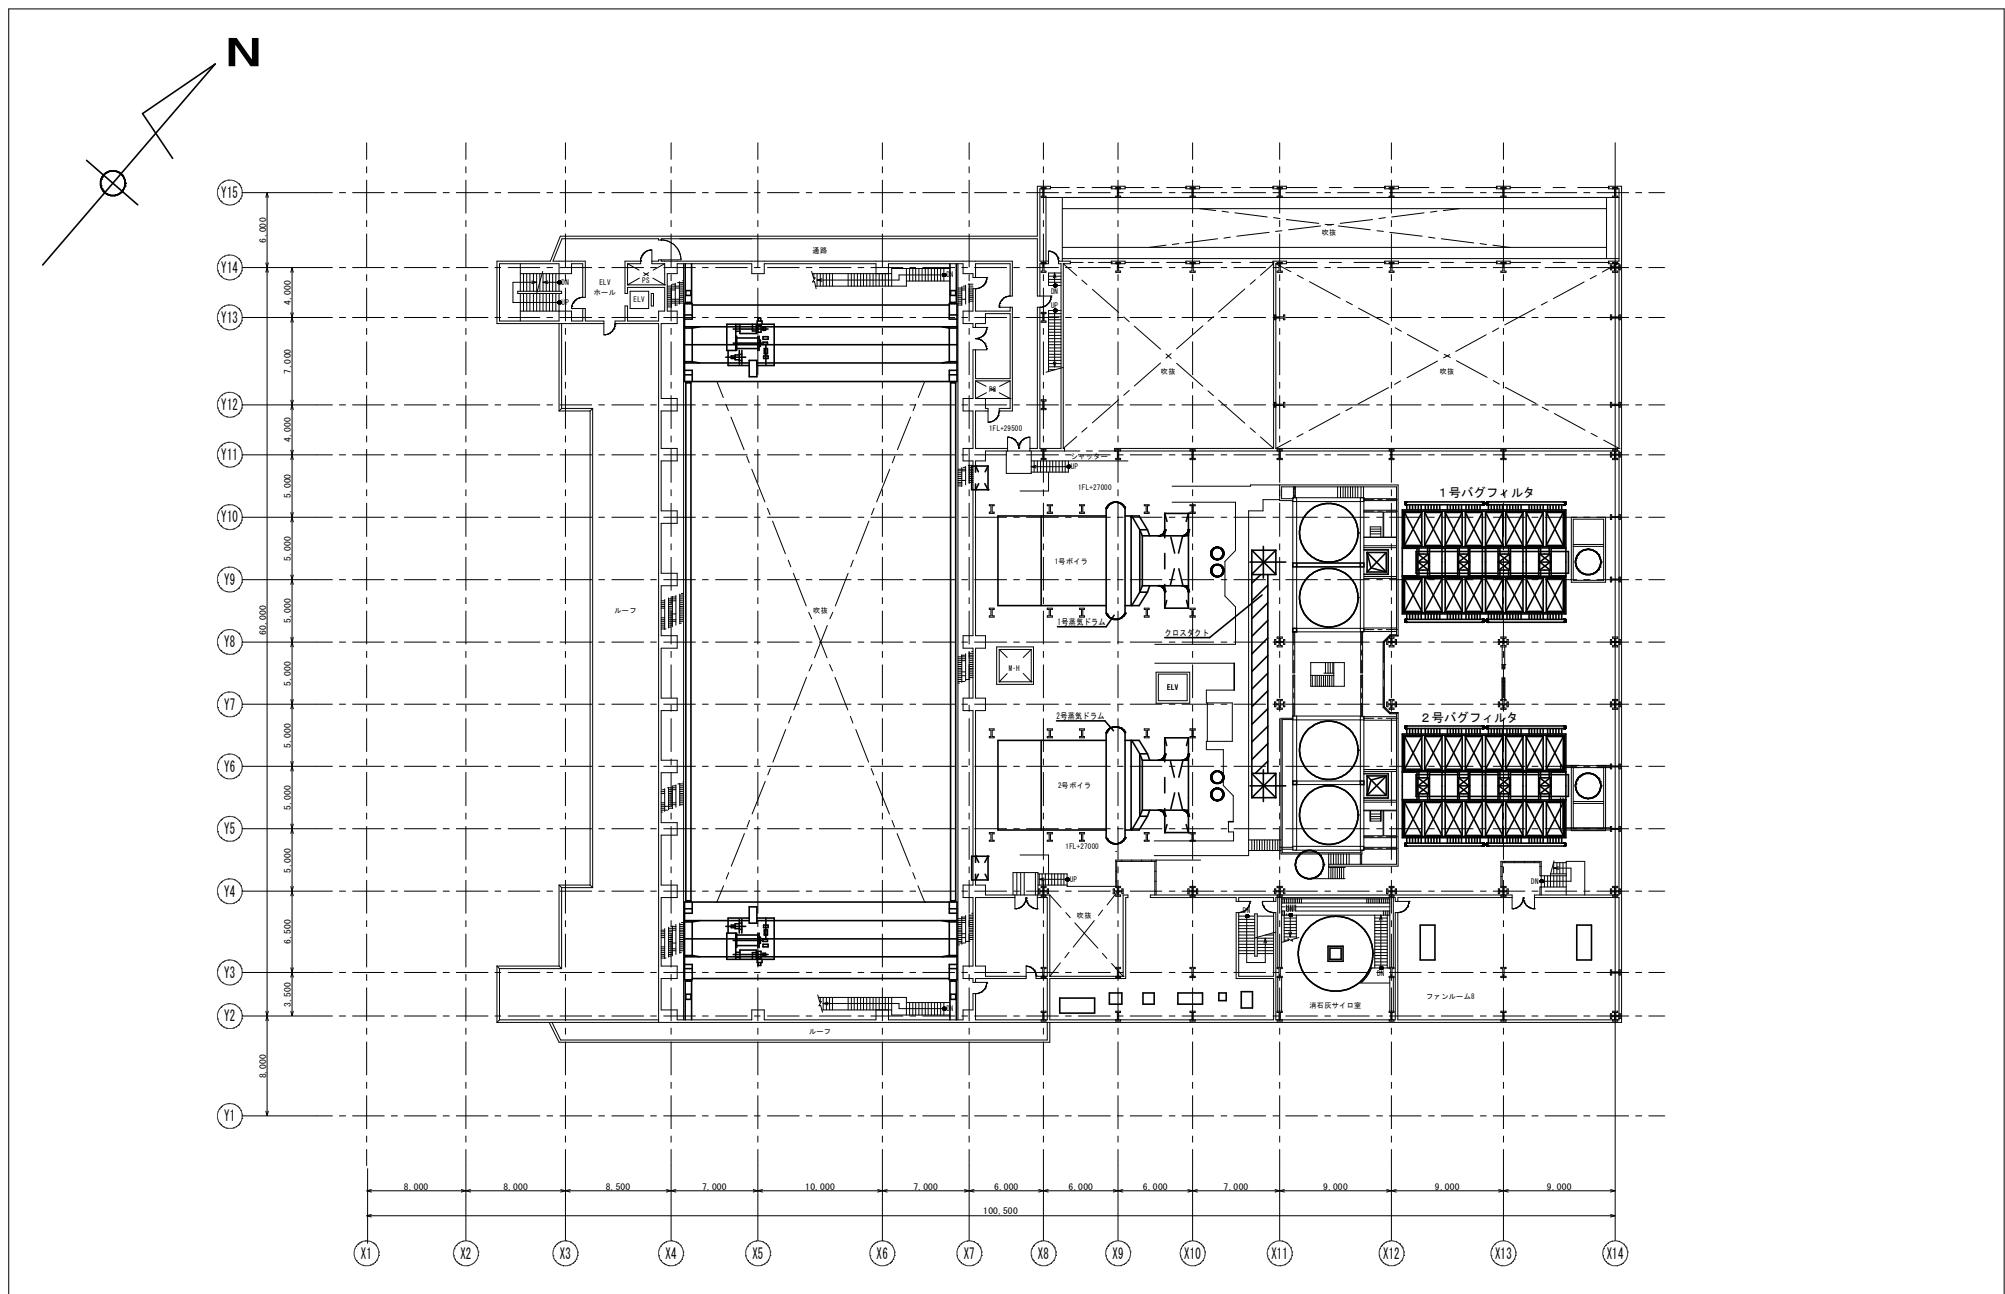

複写禁止


業務名	発寒清掃工場 1号焼却設備清掃業務
図面名	6階機器配置図

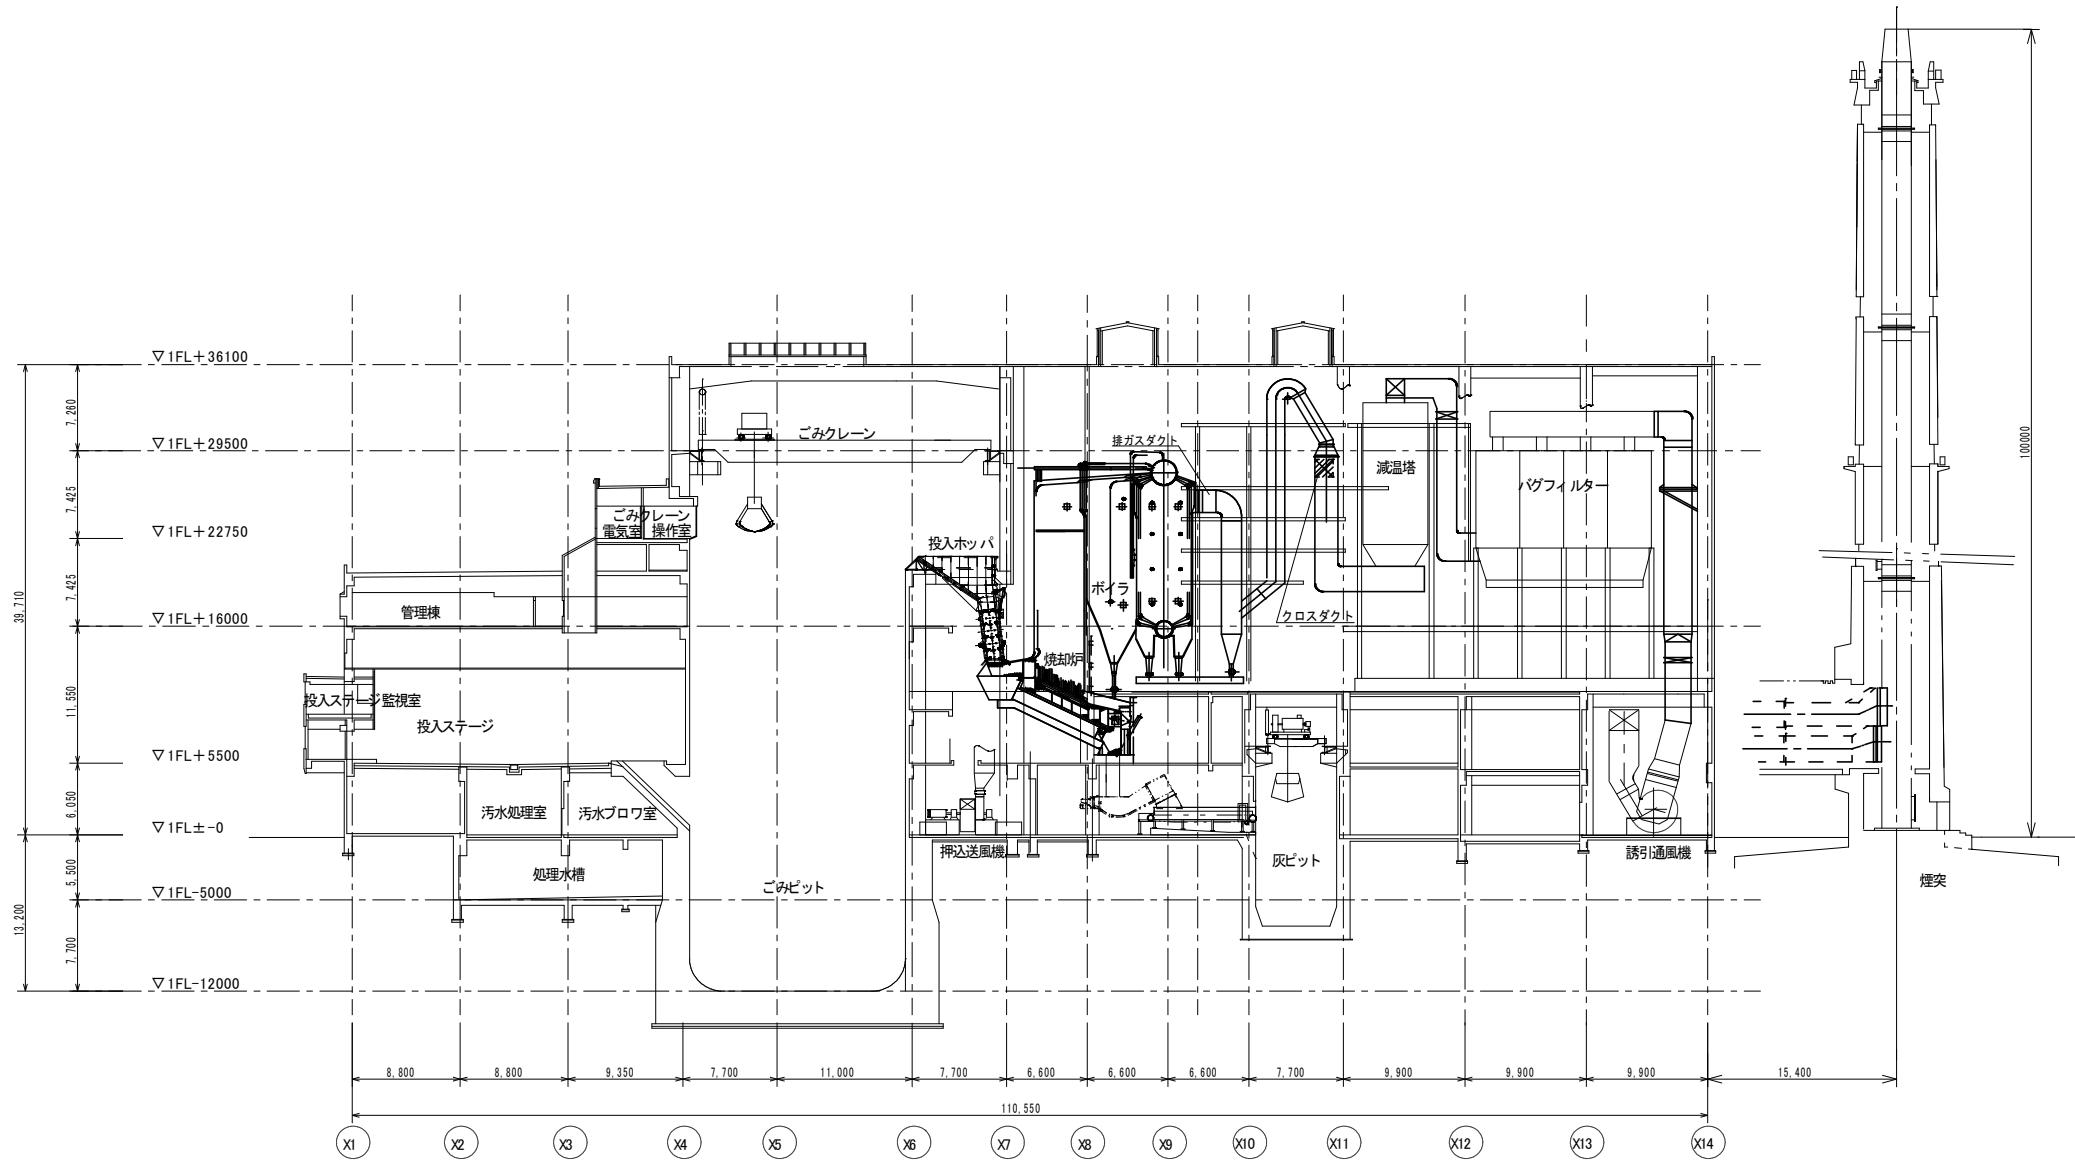

複写禁止


必要資材

#	品名	規格	数量	備考
①	土のう袋	-	600枚	

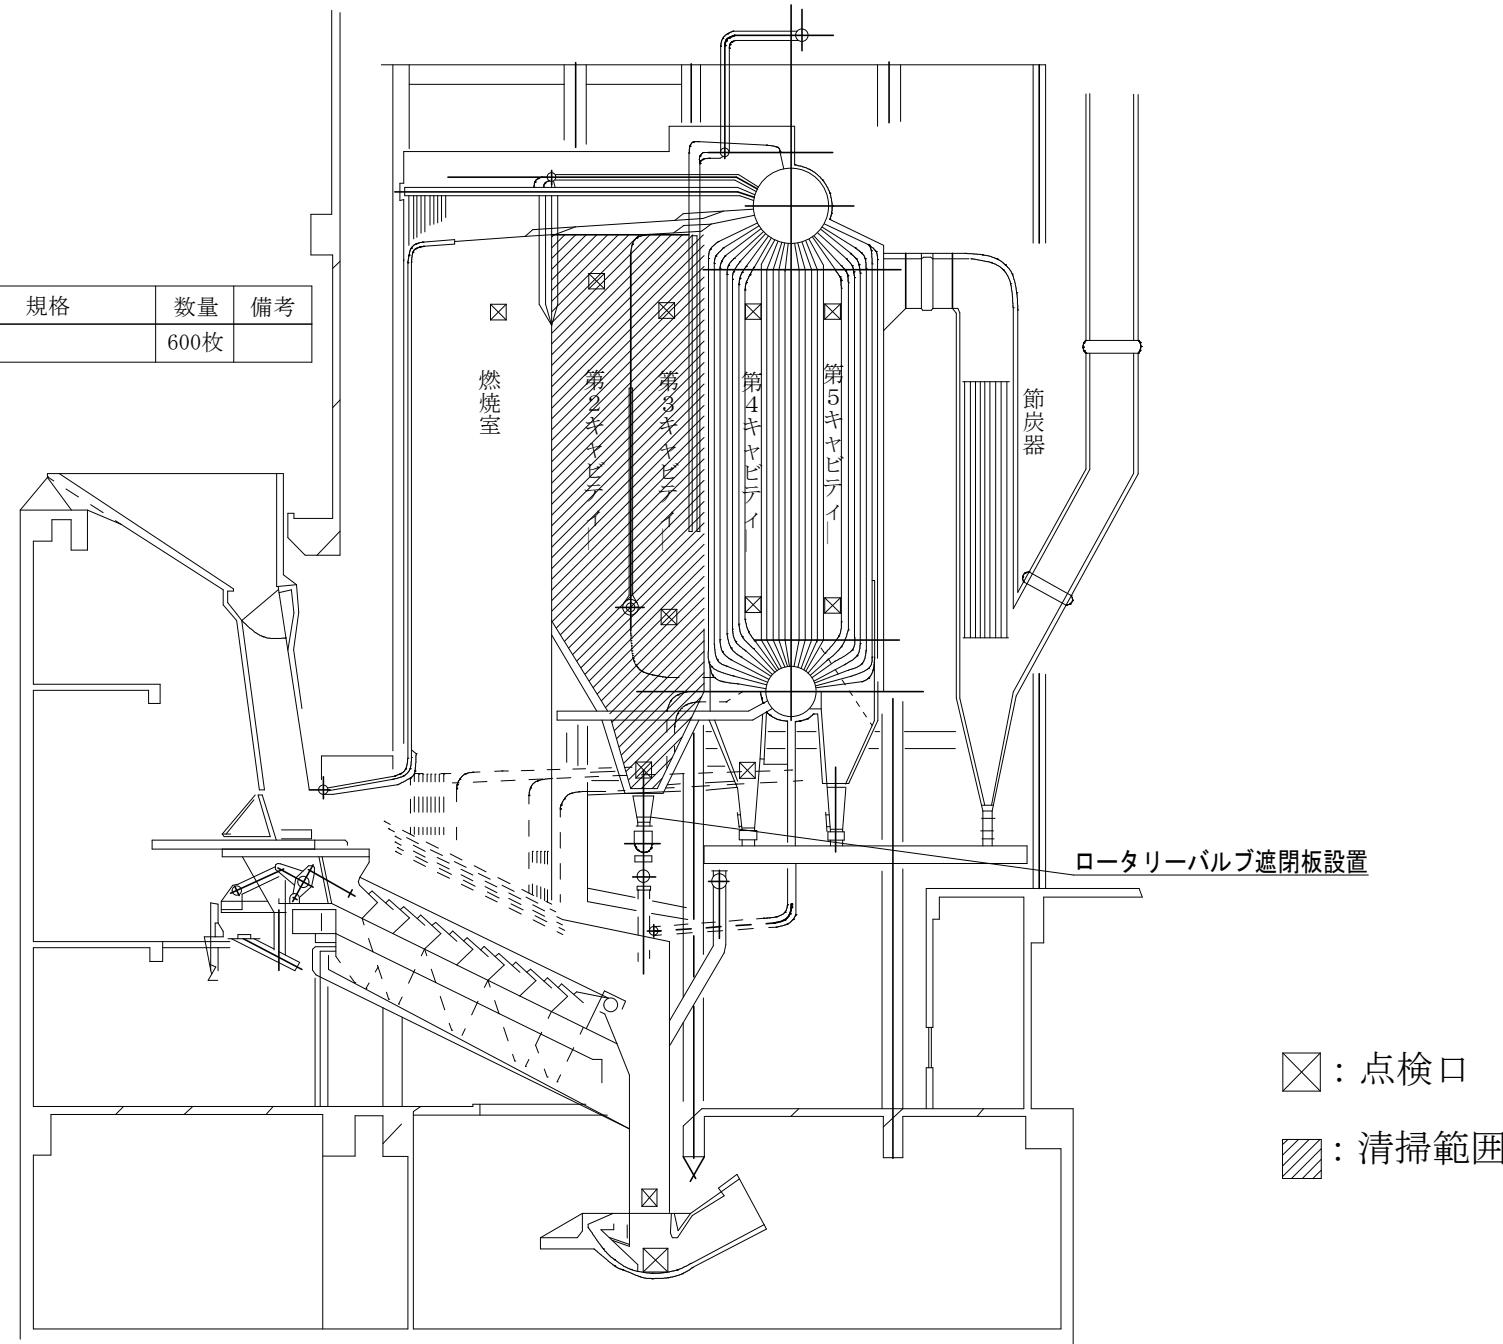

複写禁止

複写禁止

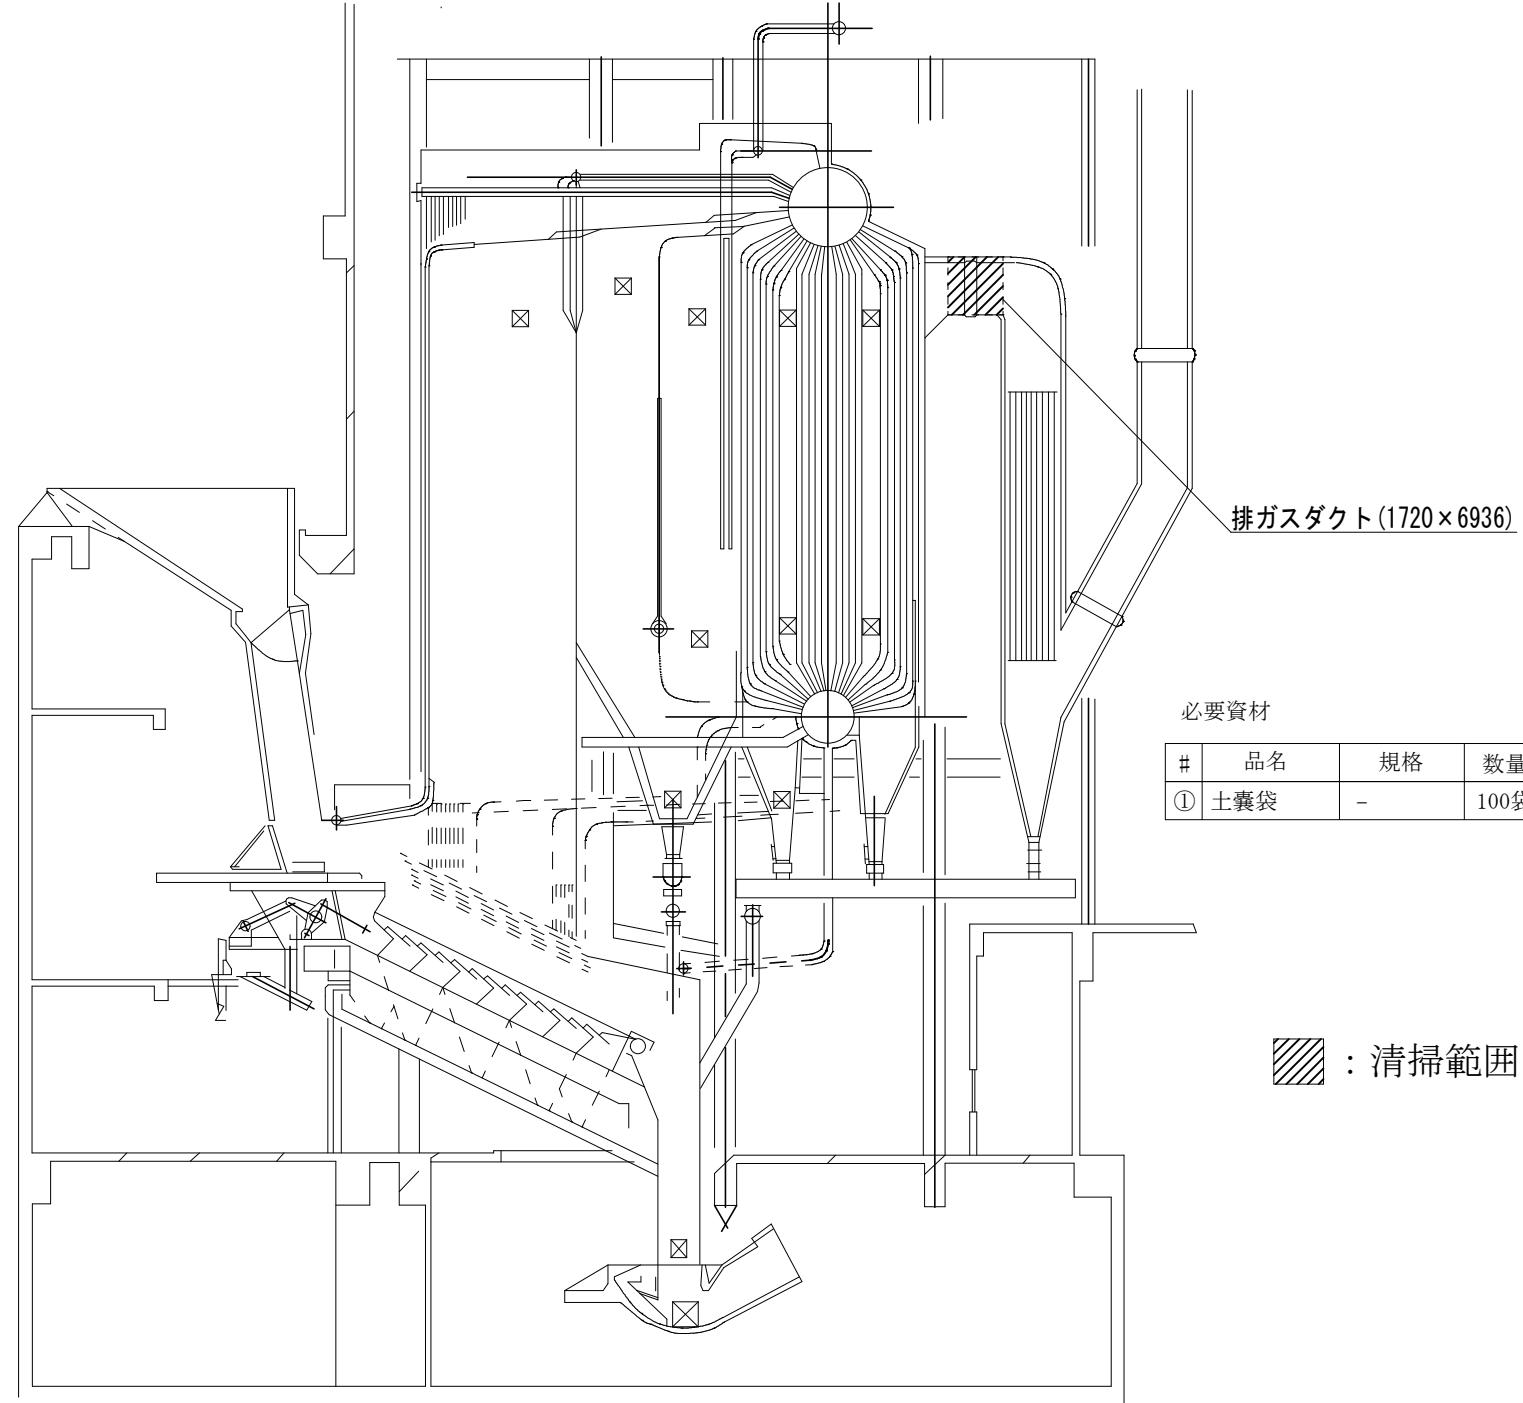

▽GL+100000

φ1700

▽GL+97500

▽GL+95500

▽GL+92100

▽GL+5350


▽GL+500

▽GL


複写禁止


必要資材

#	品名	規格	数量	備考
①	煙突養生シート	-	1枚	支給

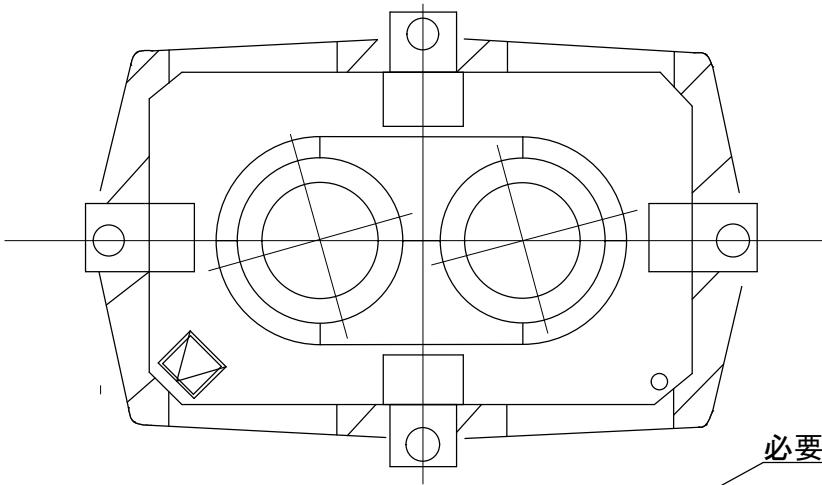



必要資材①

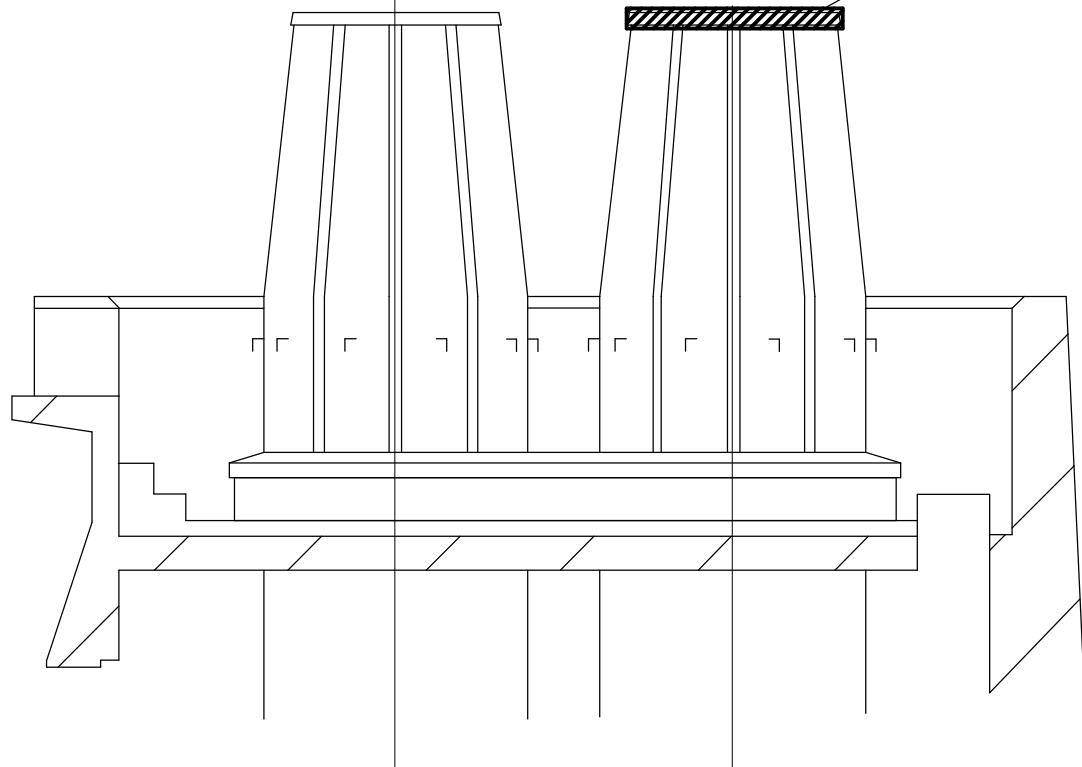

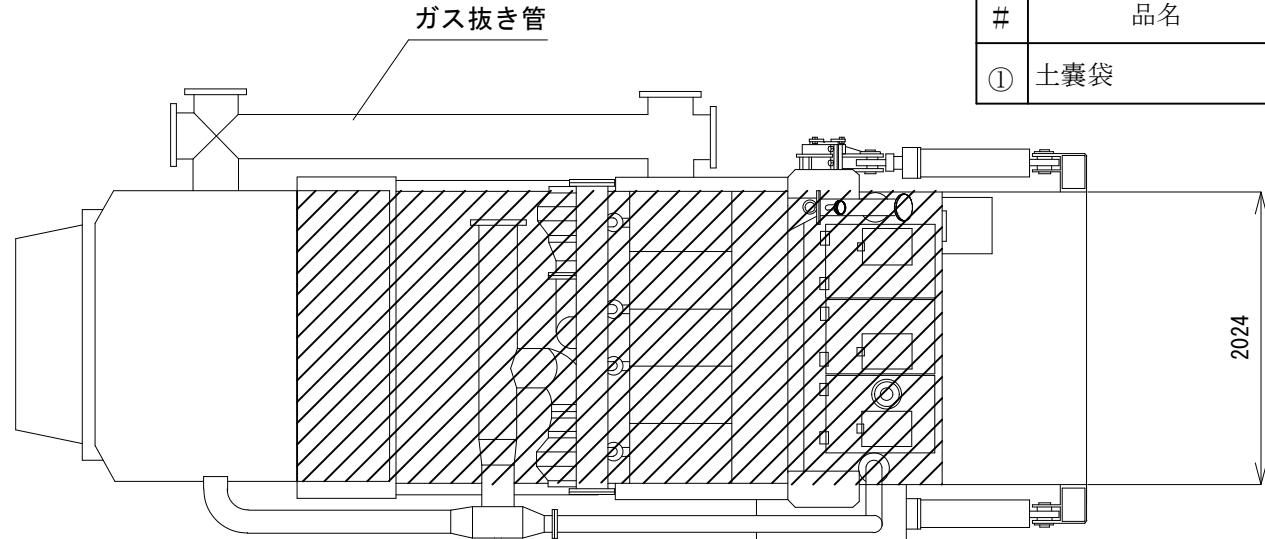


#	品名	規格	数量	備考
①	土嚢袋	—	100枚	

清掃体積
 $(0.829+2.240+2.113) \times 2.024 \times 1.281$
 $\approx 13.44 \text{ m}^3$

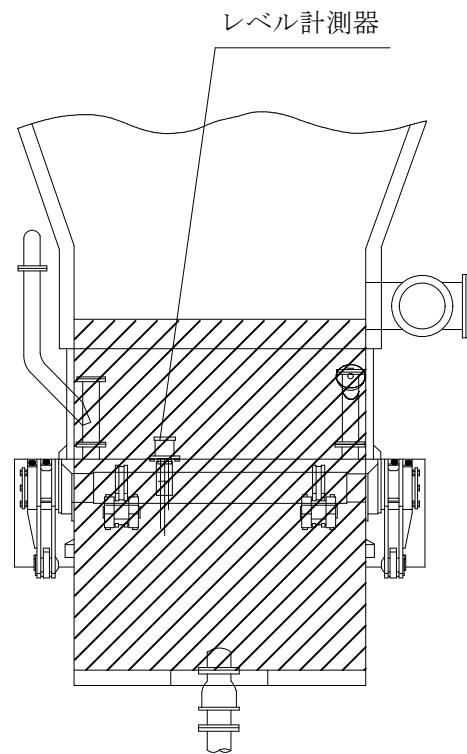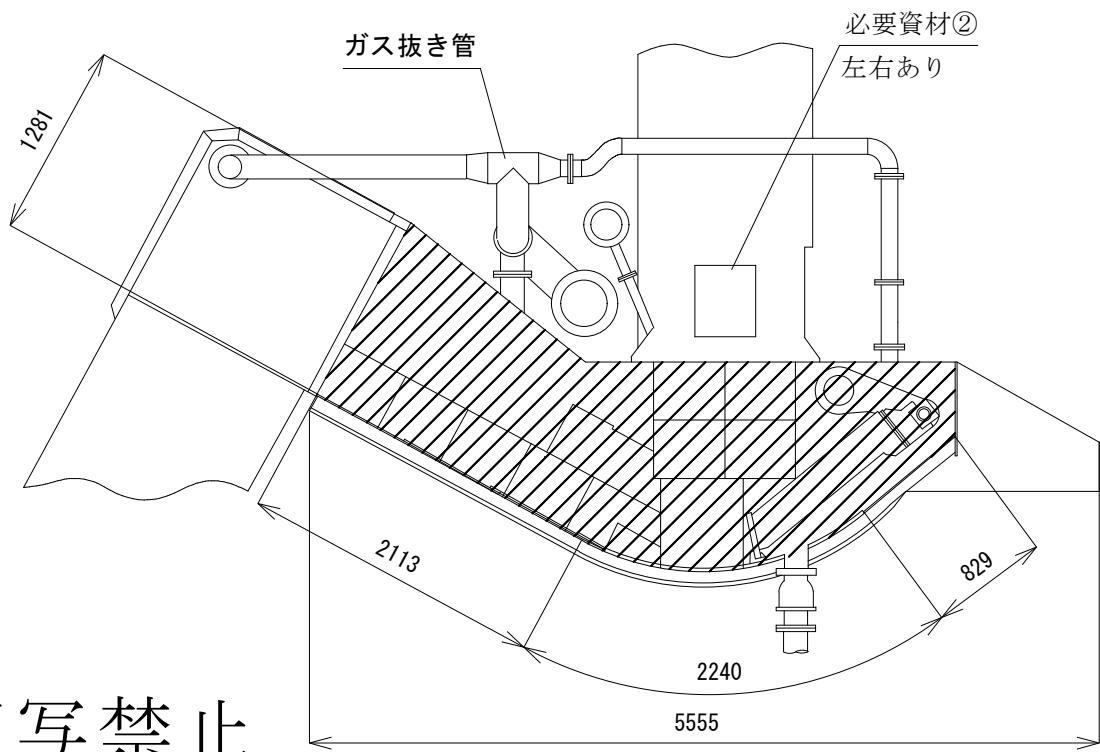


複写禁止

■ : 清掃範囲

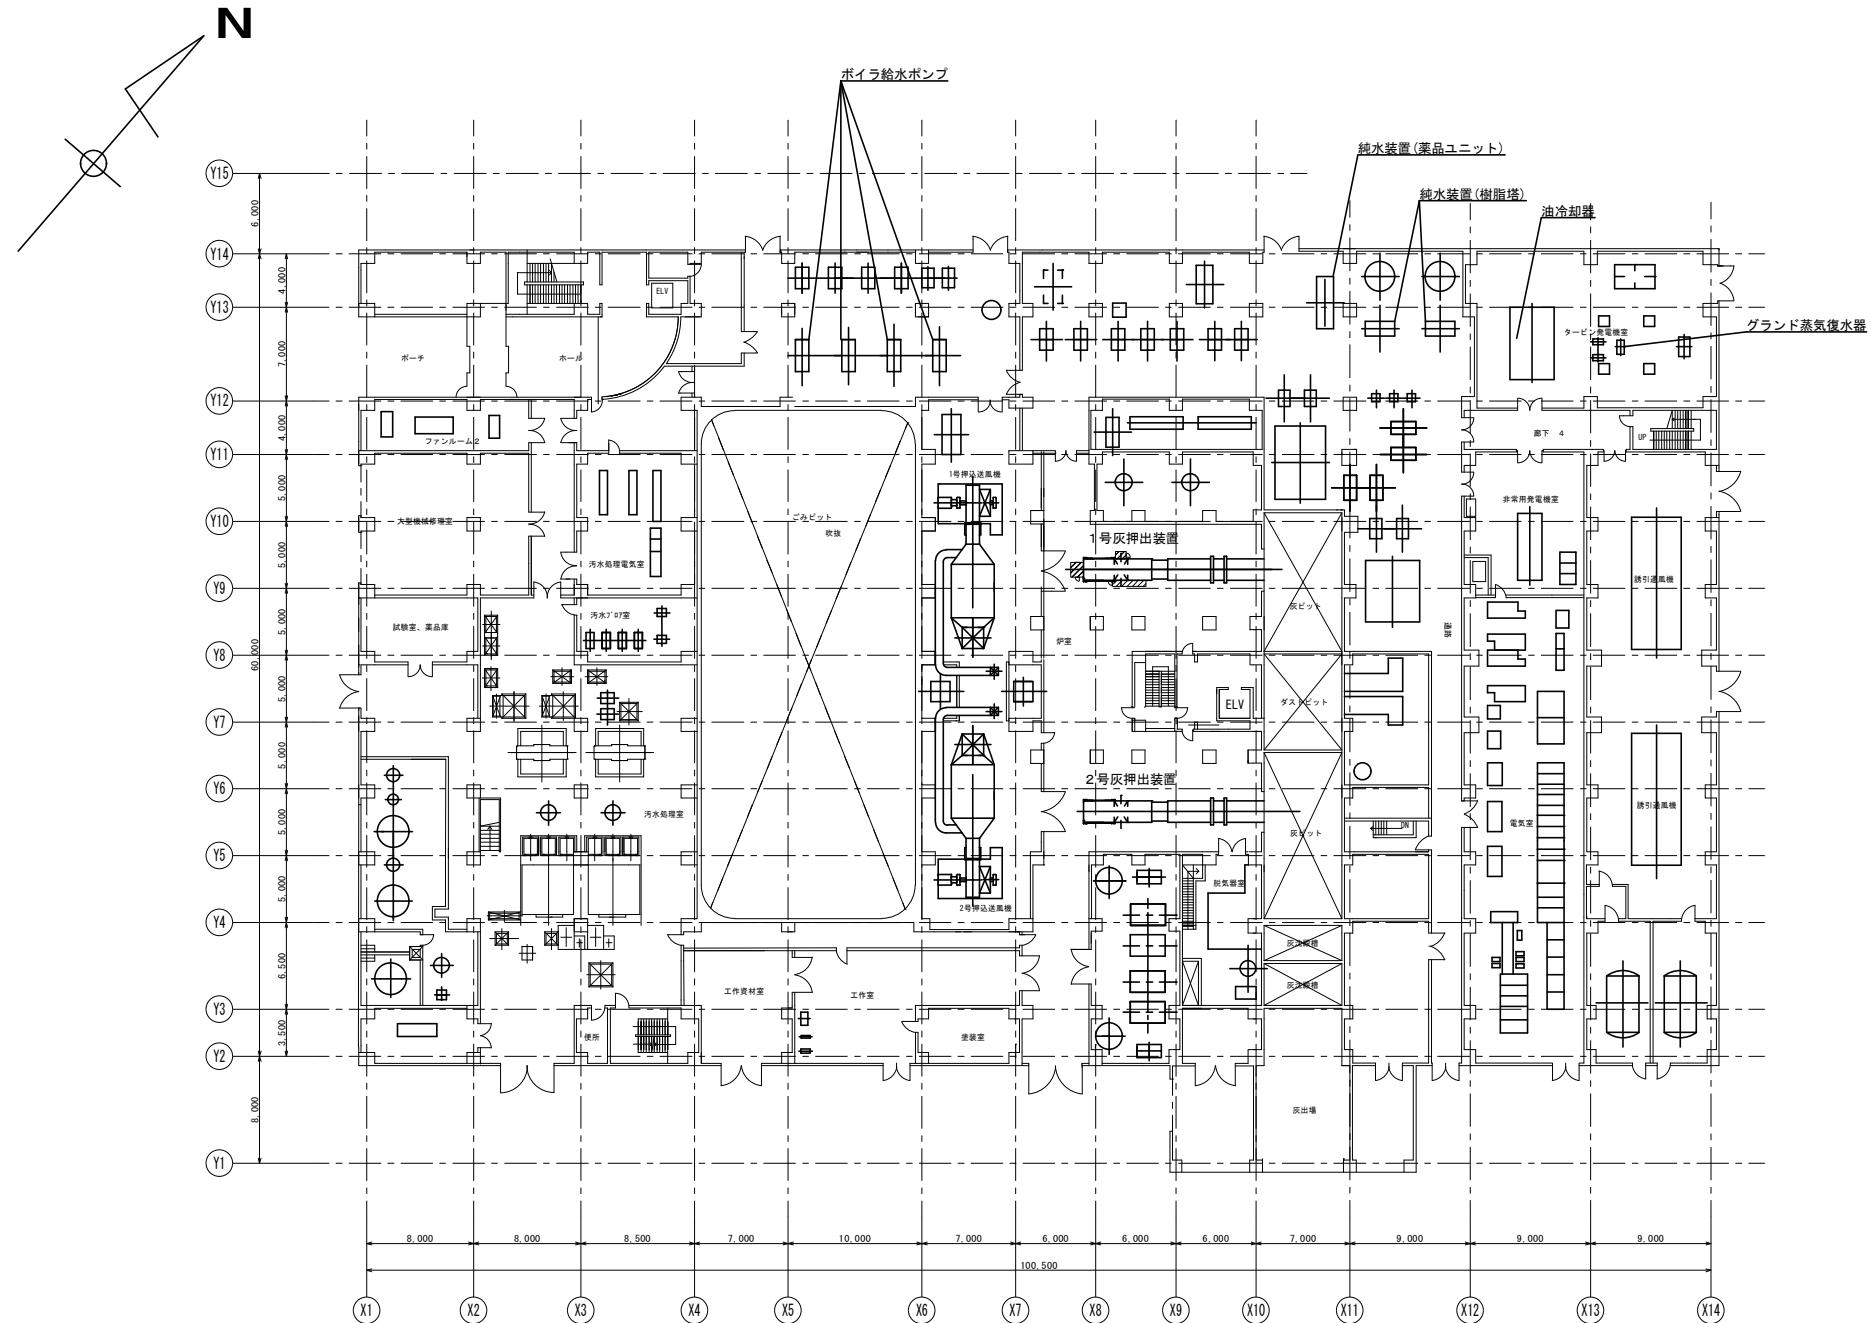

複写禁止


: 飛散防止養生設置箇所

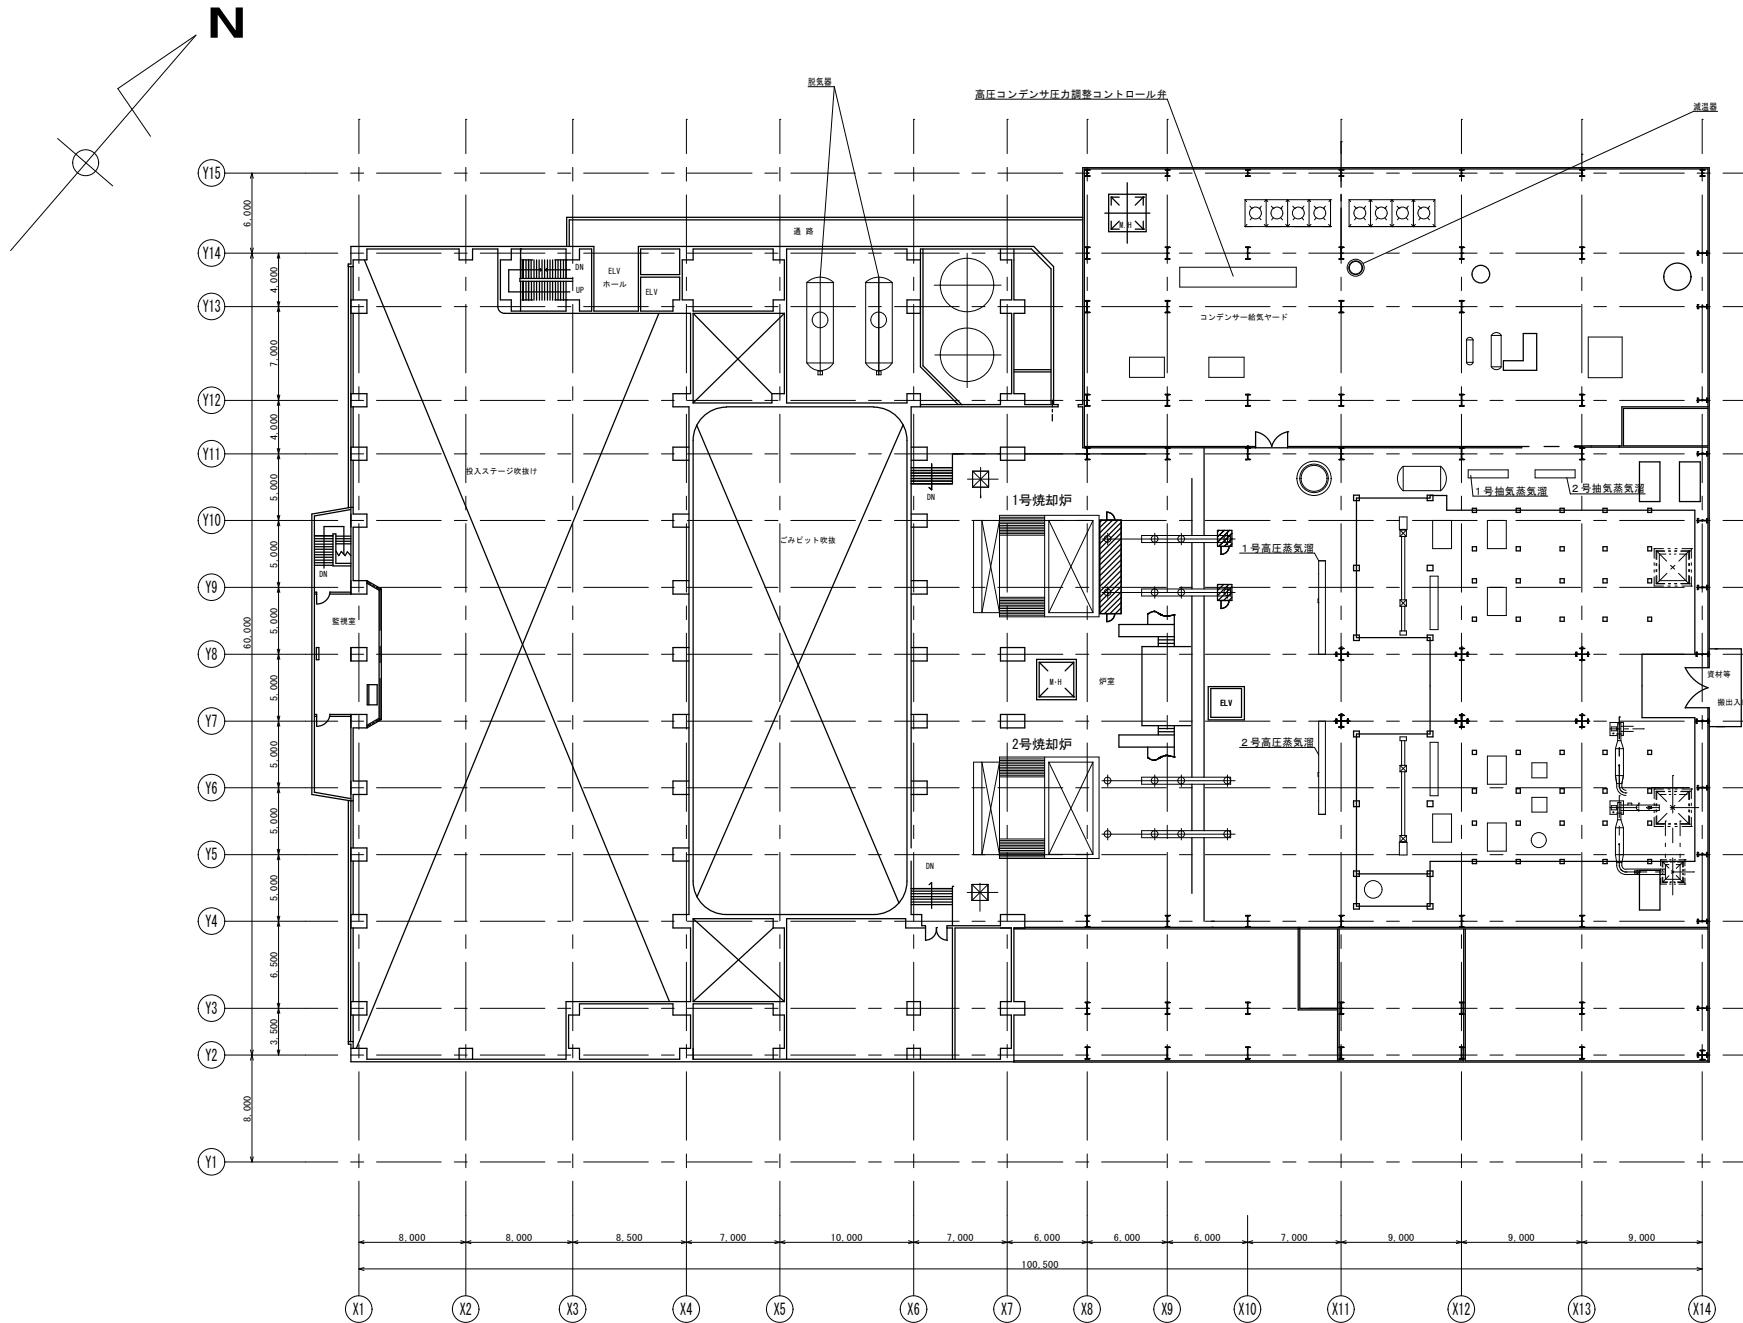

飛散防止養生設置箇所

複写禁止

業務名	発寒清掃工場 1号焼却設備清掃業務	図番
図面名	3階飛散防止養生	14

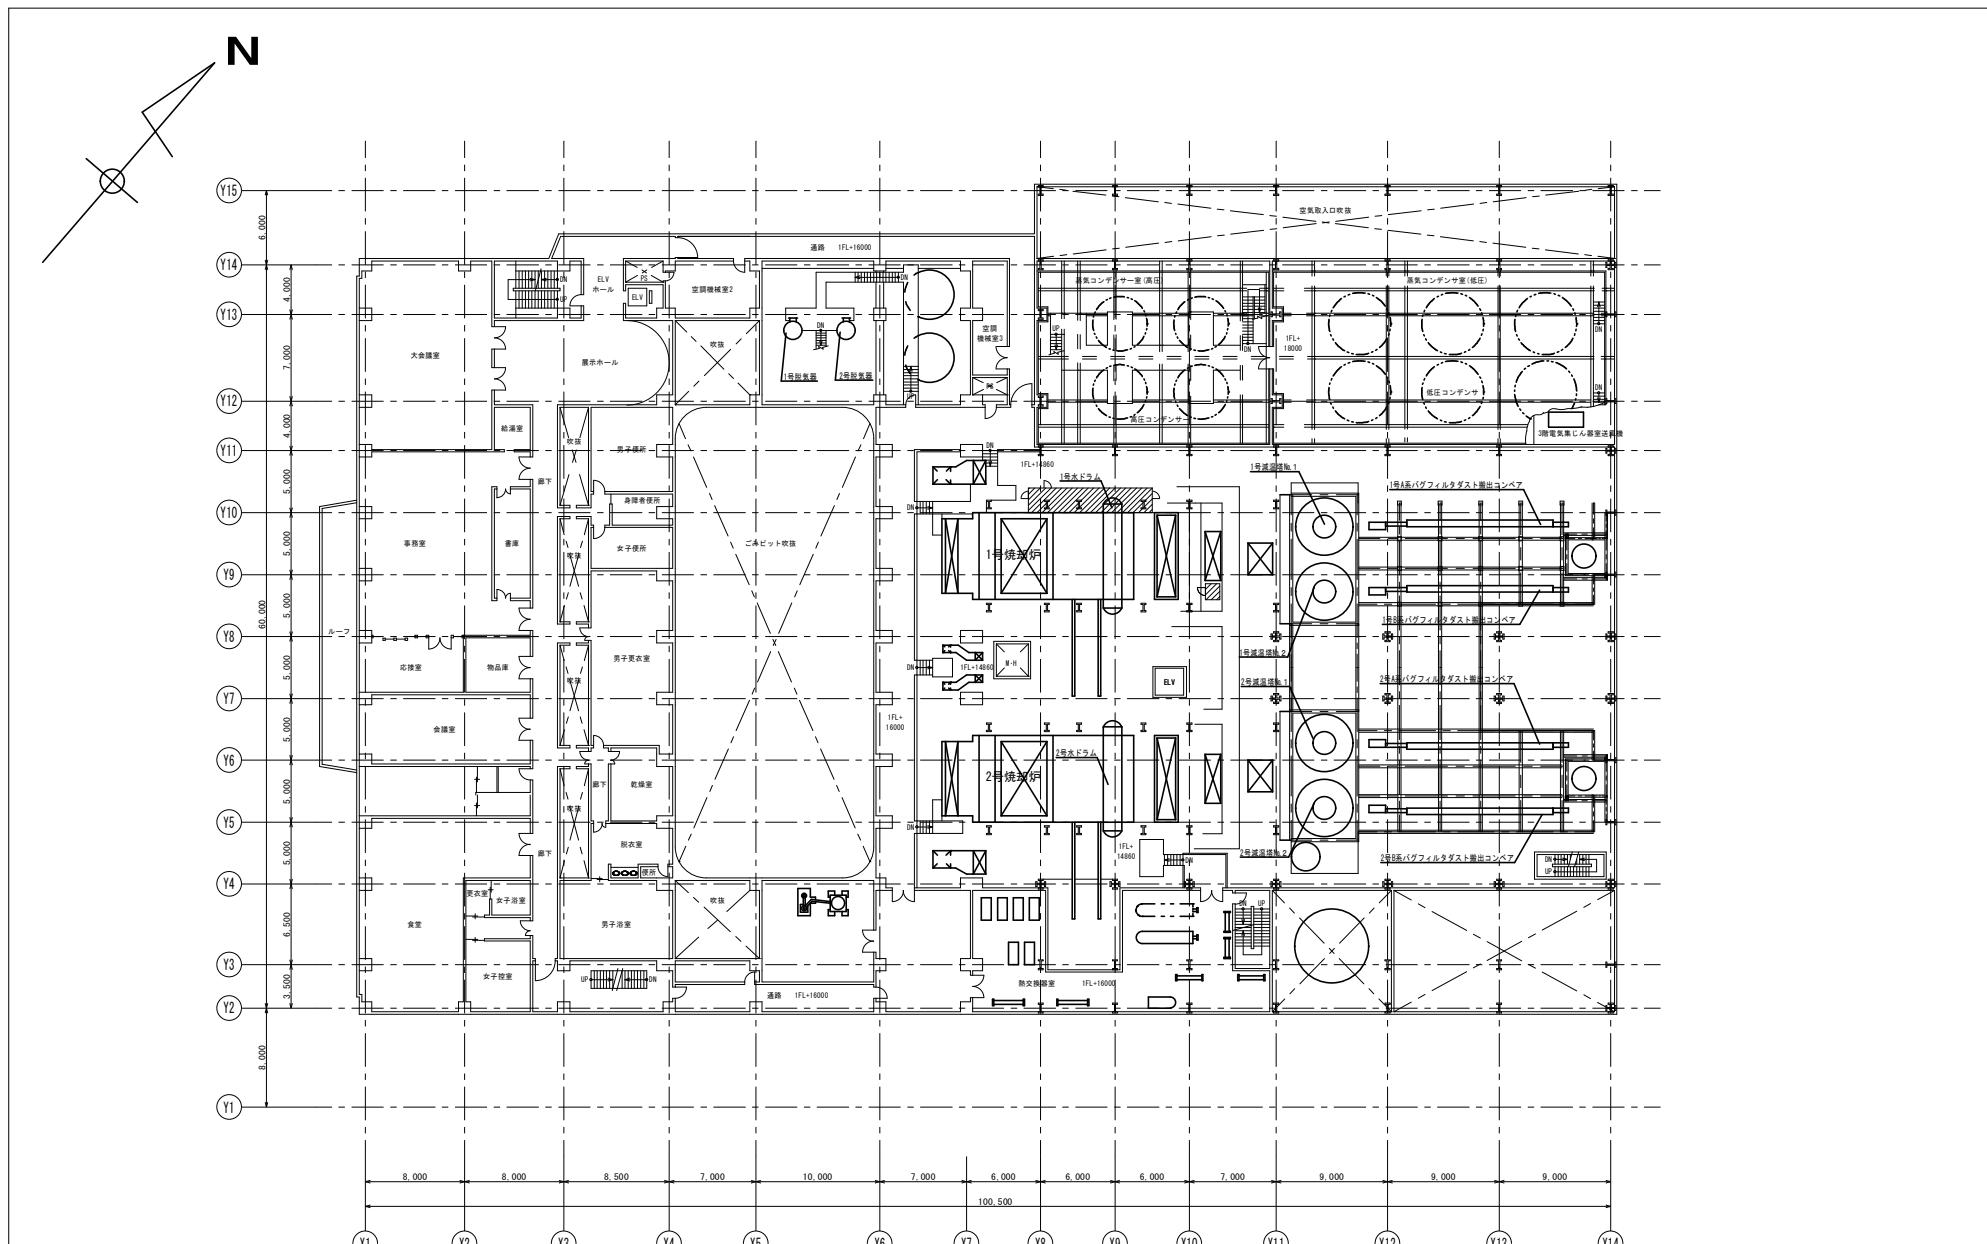


複写禁止



 : 飛散防止養生設置箇所

業務名 | 発寒清掃工場 1号焼却設備清掃業務
図面名 | 4階飛散防止養生

図 番
15

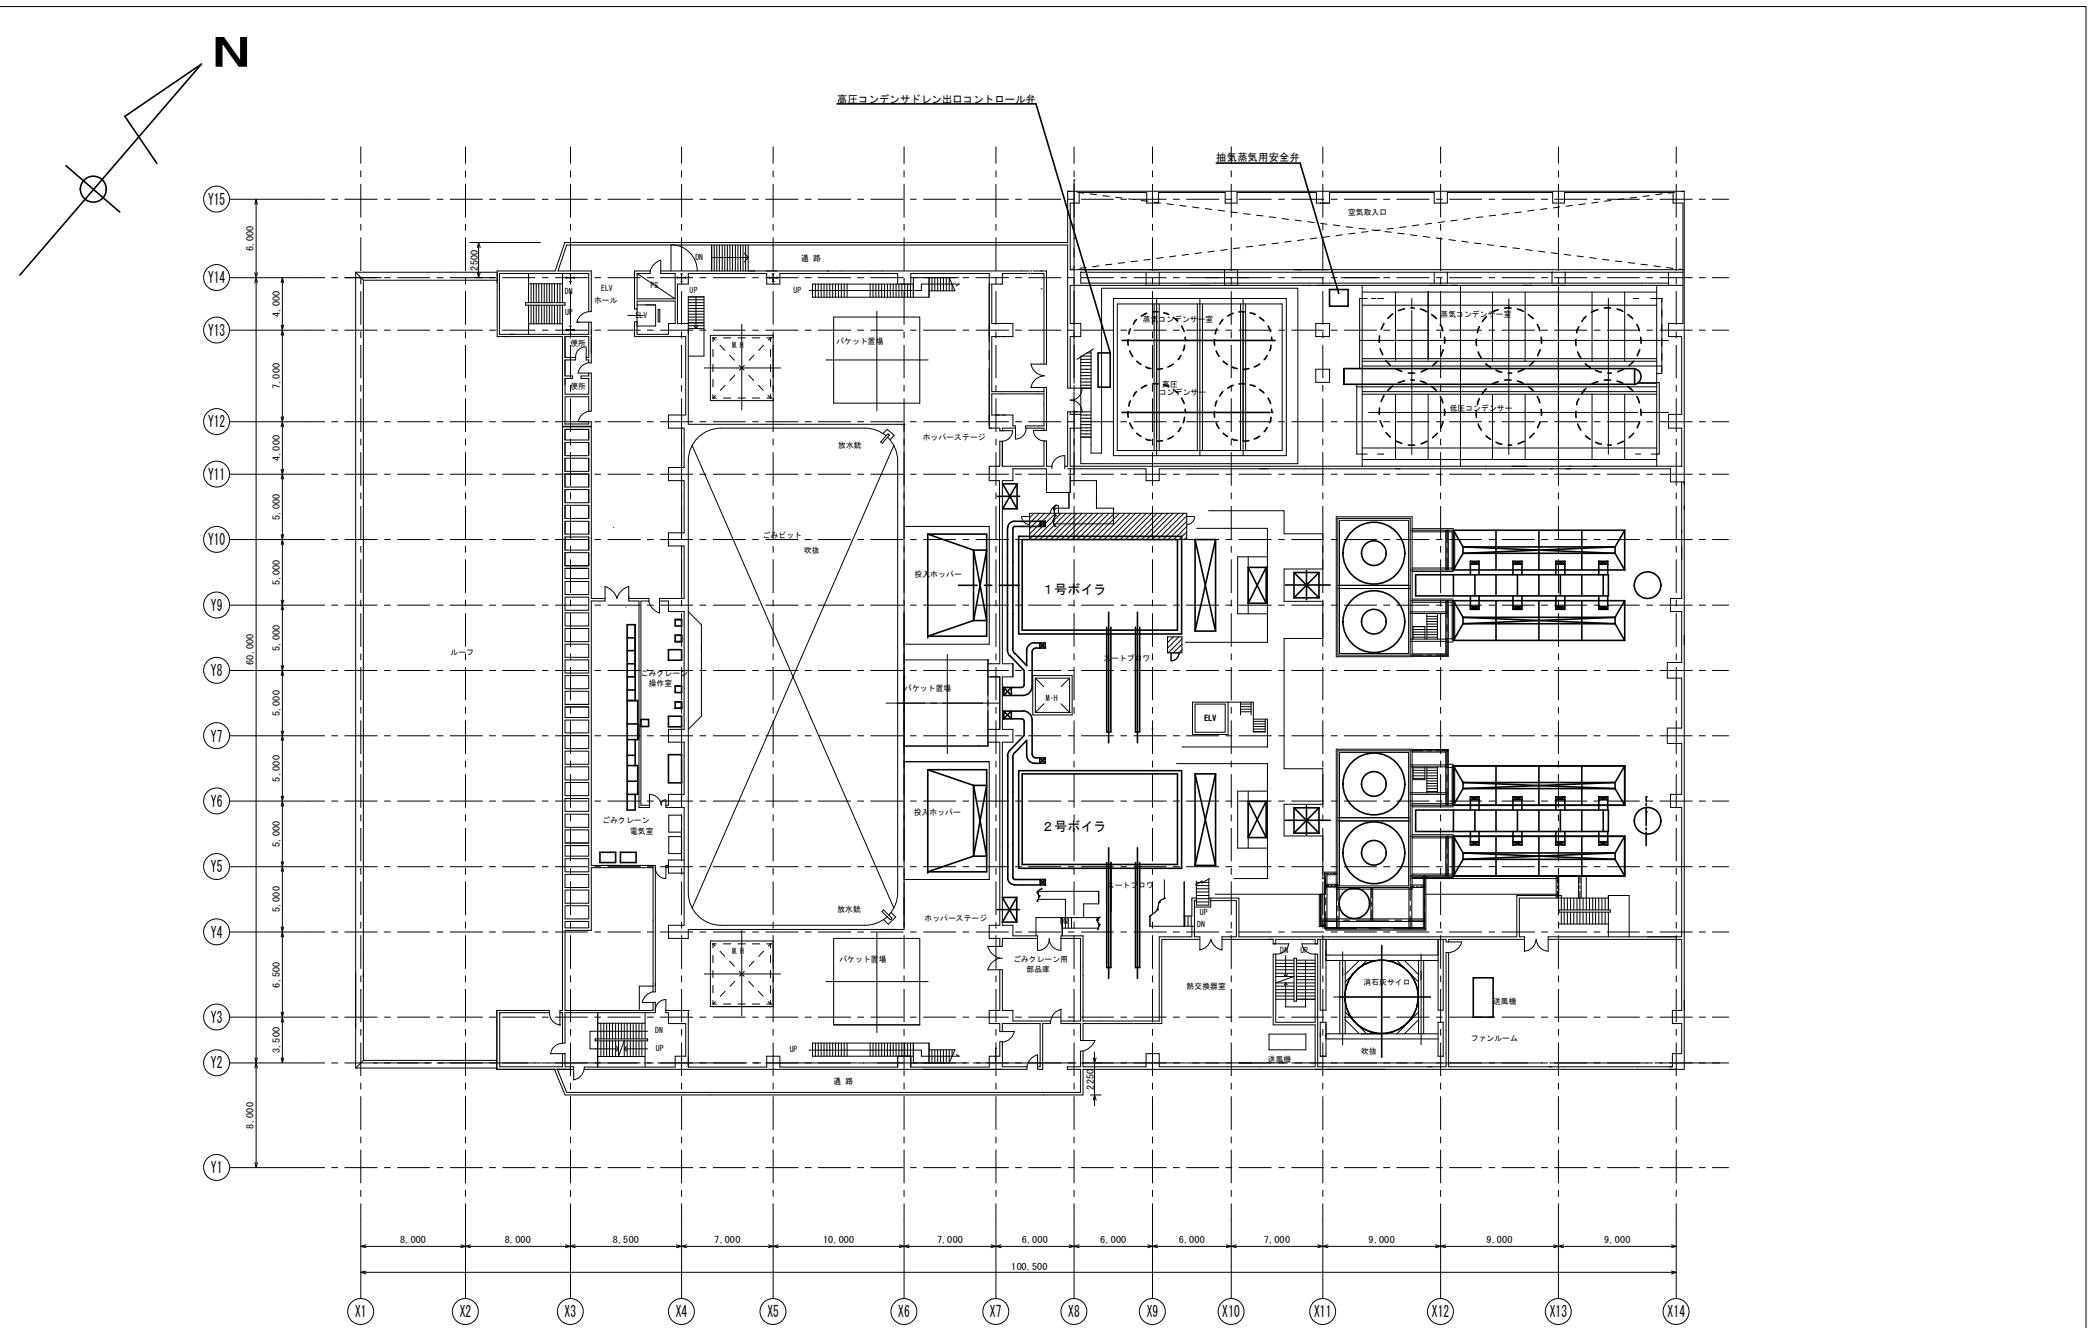

複写禁止

 : 飛散防止養生設置箇所

業務名	発寒清掃工場 1号焼却設備清掃業務	図番
図面名	5階飛散防止養生	16