

公 示 用

令 和 3 年 度 業 務

設 計 書

業務名 篠路破碎工場・廃棄物空気輸送センター除雪業務

札幌市環境局環境事業部施設整備課

# 除雪業務委託説明書

## I. 業務名

篠路破砕工場・廃棄物空気輸送センター除雪業務

## II. 履行場所

札幌市北区篠路町福移153(篠路破砕工場) ～ 8,280㎡

札幌市北区あいの里2条6丁目(廃棄物空気輸送センター) ～ 580㎡

## III. 業務内容

### 篠路破砕工場

構内新雪除雪工 (1.4m<sup>3</sup>～2.0m<sup>3</sup>級TS・可変プラウ装着) 予定出動回数:20回

要請対応除雪工 (1.4m<sup>3</sup>～2.0m<sup>3</sup>級TS・可変プラウ装着) 予定出動時間:2時間

要請対応除雪工 (1.4m<sup>3</sup>～2.0m<sup>3</sup>級TS・スノーバケット装着) 予定出動時間:2時間

雪積上対応除雪工 (ロータリー車・160kw級) 予定出動時間:1時間

### 廃棄物空気輸送センター

構内新雪除雪工 (1.4m<sup>3</sup>～2.0m<sup>3</sup>級TS・可変プラウ装着) 予定出動回数:17回

要請対応除雪工 (1.4m<sup>3</sup>～2.0m<sup>3</sup>級TS・可変プラウ装着) 予定出動時間:2時間

要請対応除雪工 (0.45m<sup>3</sup>級BH・ホイール式) 予定出動時間:1時間

排雪積込運搬工 (拓北第2雪たい積場  
0.45m<sup>3</sup>級BH・ホイール式) 予定排雪量:100m<sup>3</sup>

## IV. 履行期間

令和3年11月1日から 令和4年3月24日まで


## V. 実施理由


冬期における篠路破砕工場・廃棄物空気輸送センターの維持管理に当たり、業務を円滑に実施するため、構内の除排雪を業務委託により実施するものである。

## VI. 業務仕様書

札幌市清掃施設除雪業務仕様書による。

# 位置図

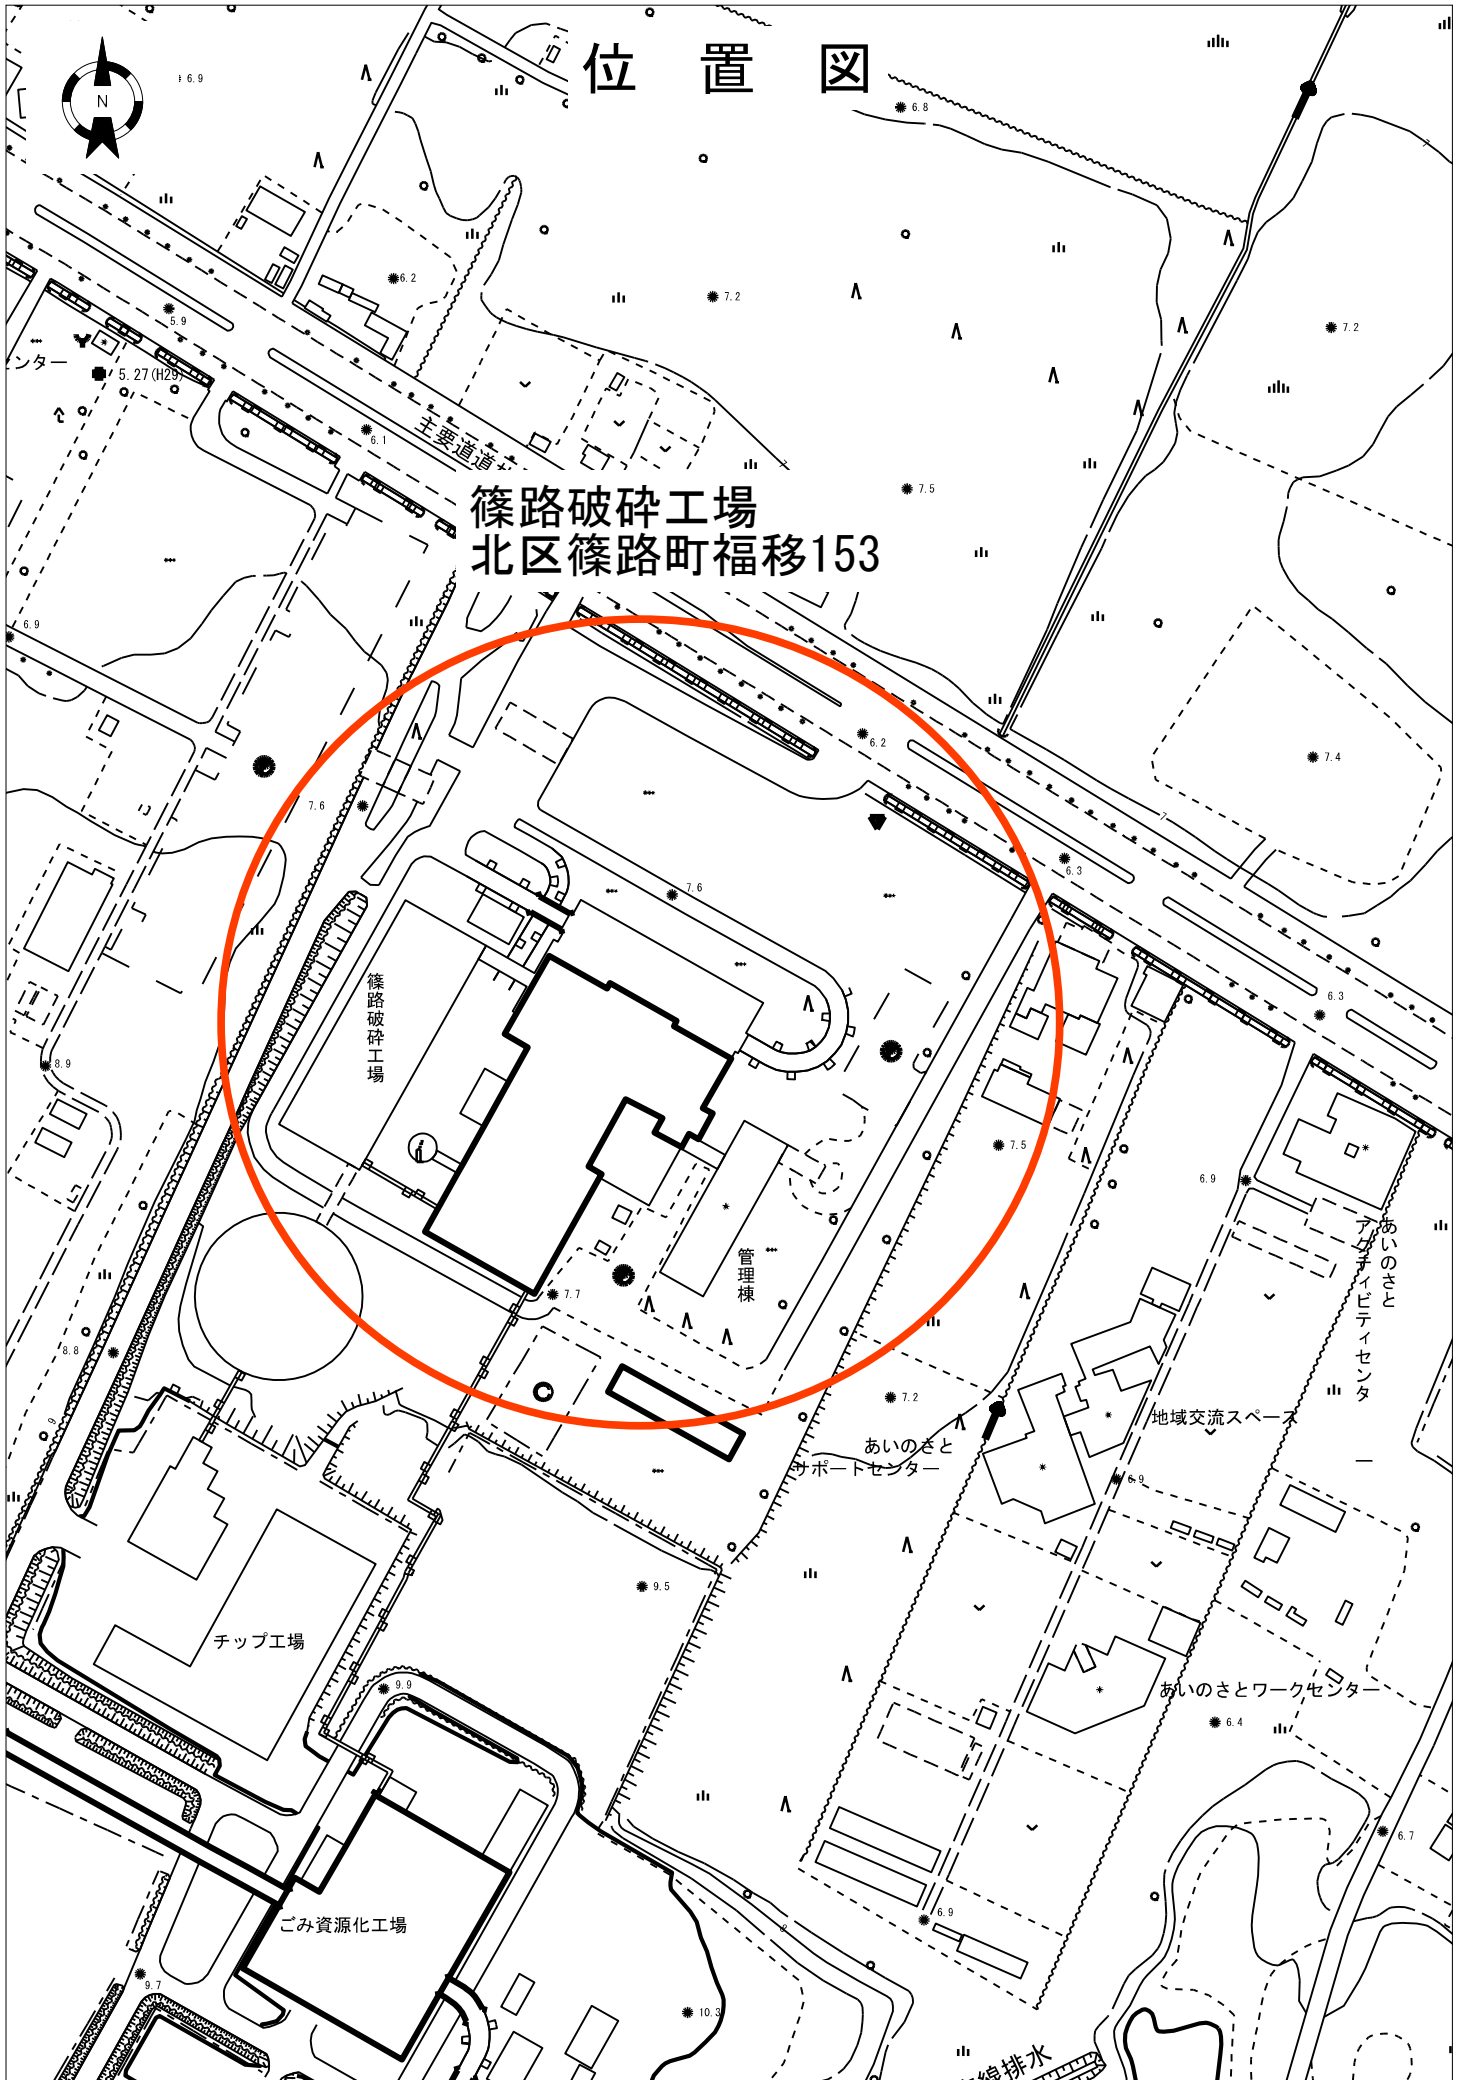

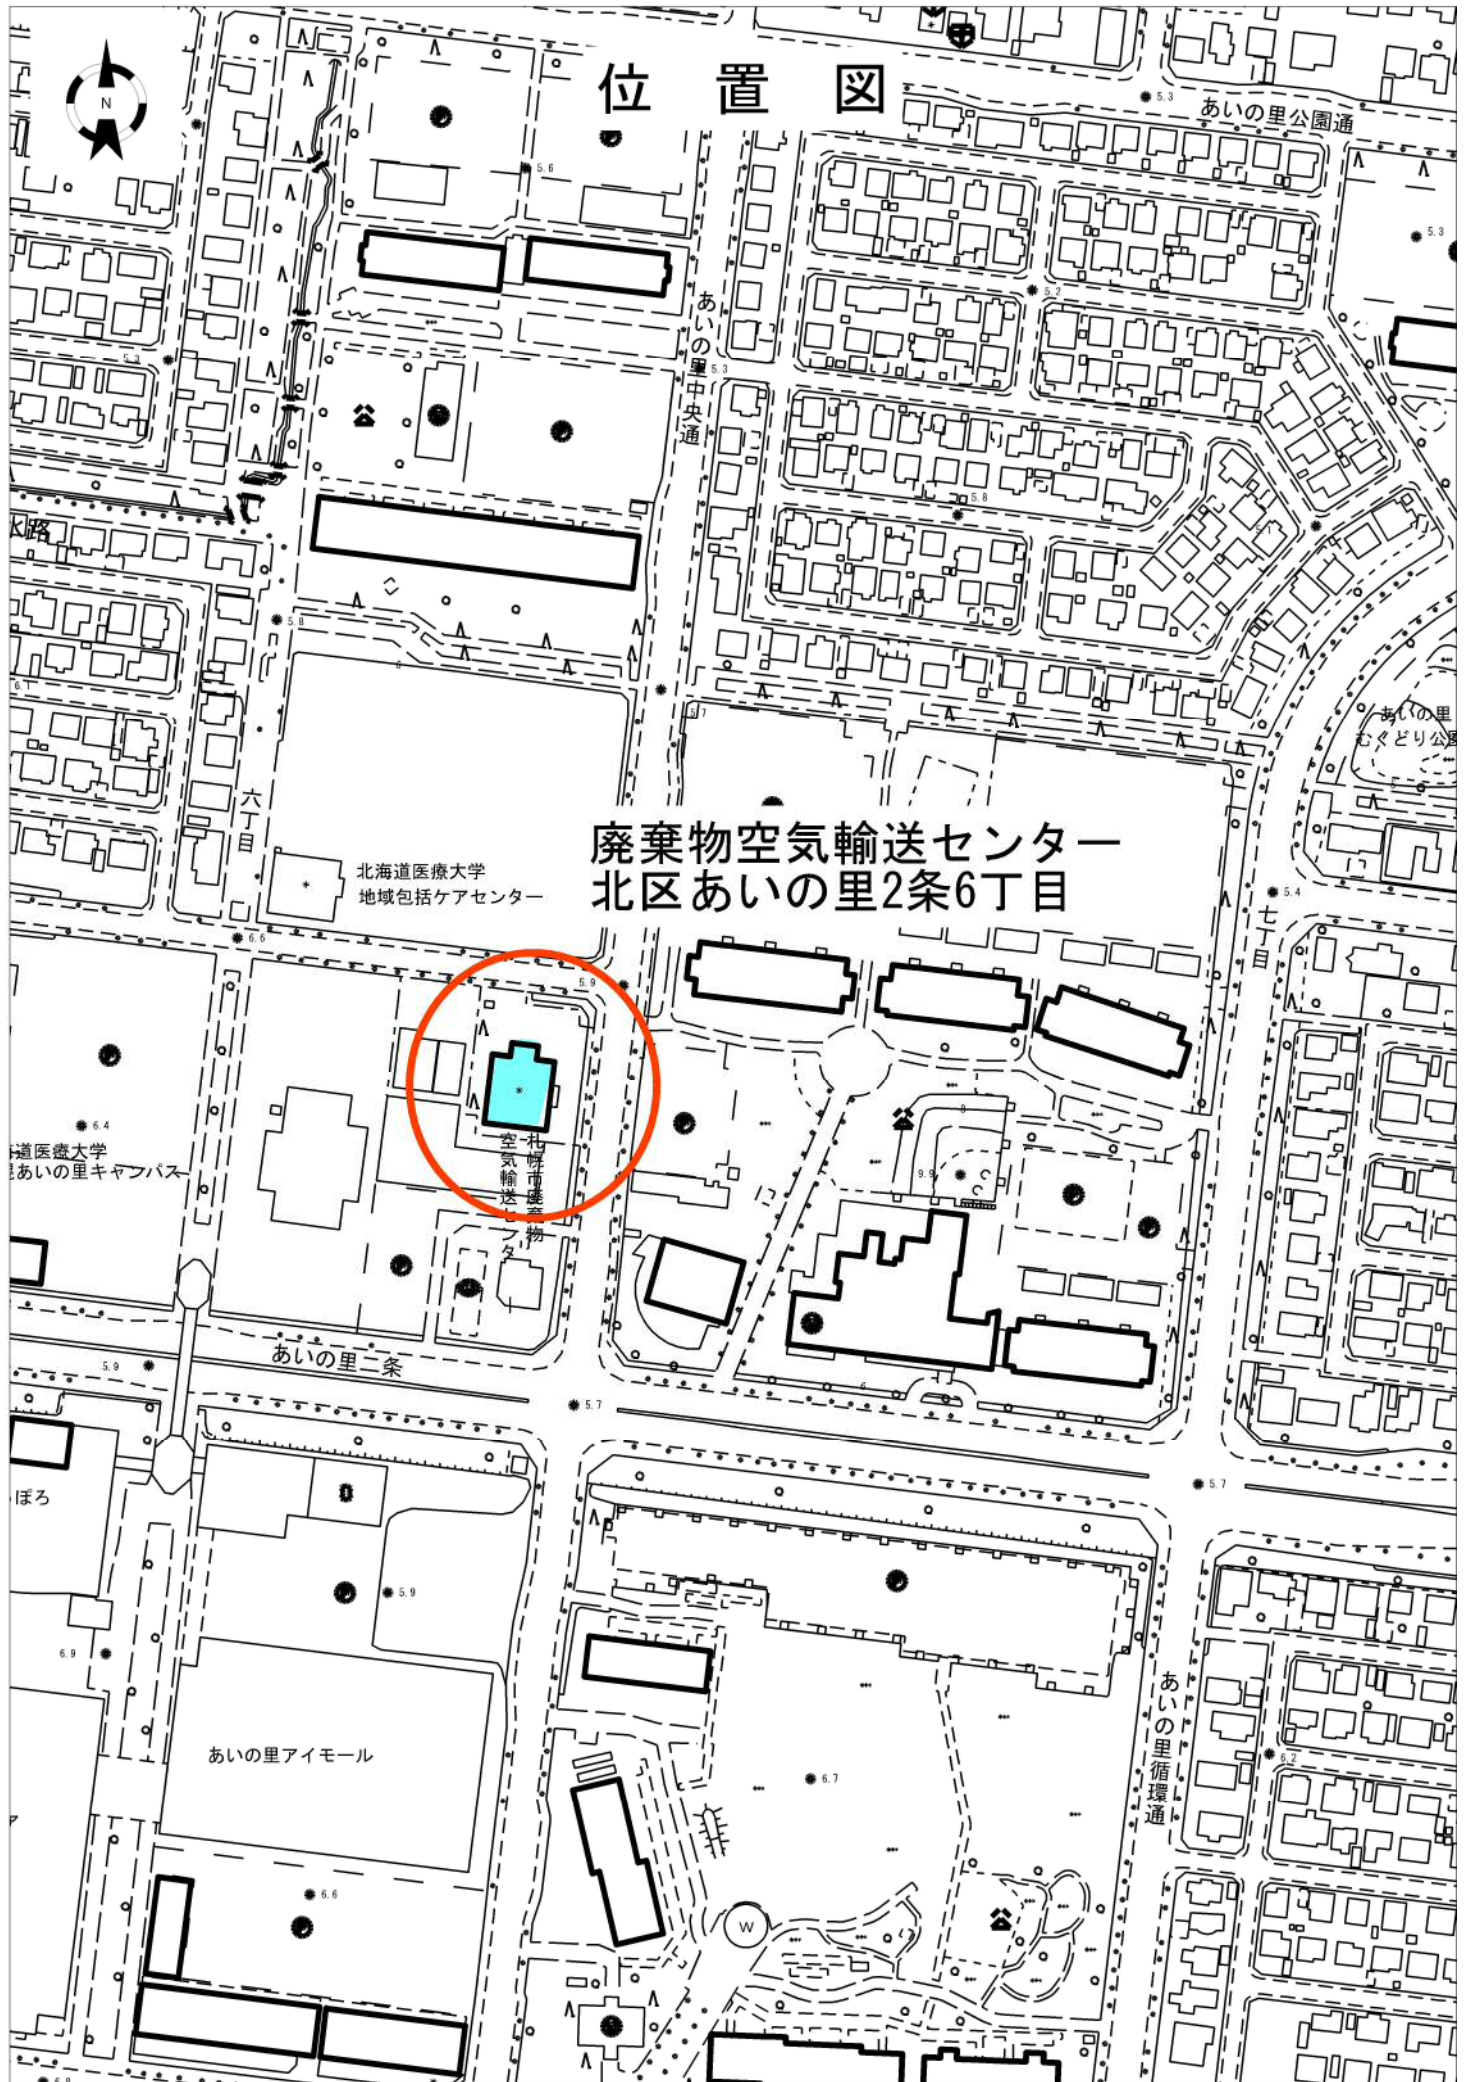

# 位置図

廃棄物空気輸送センター  
北区あいの里2条6丁目

北海道医療大学  
地域包括ケアセンター

札幌市廃棄物  
空気輸送  
センター

北海道医療大学  
あいの里キャンパス

あいの里アイモール

篠路破砕工場・廃棄物空気輸送センター 除雪業務委託費内訳書 (金抜き)

工 種	種 別	規 格	単位	予定 数量	委 託 費	金 額	摘 要
構内新雪除雪工 (篠路破砕工場)	(8,280㎡)	タイヤショベル 1.4㎡~2.0㎡・ 可変ブラウ装着	回	20	円	円	
要請対応除雪工 (篠路破砕工場)		タイヤショベル 1.4㎡~2.0㎡・ 可変ブラウ装着	hr	2	円	円	
要請対応除雪工 (篠路破砕工場)		タイヤショベル 1.4㎡~2.0㎡・ スノーバケット装着	hr	2	円	円	
雪積上対応除雪工 (篠路破砕工場)		ロータリー車 (160kw級) 作業効率:幹線系準拠	㎡	1	円	円	
構内新雪除雪工 (廃棄物空気輸送センター)	(580㎡)	タイヤショベル 1.4㎡~2.0㎡・ 可変ブラウ装着	回	17	円	円	
要請対応除雪工 (廃棄物空気輸送センター)		タイヤショベル 1.4㎡~2.0㎡・ 可変ブラウ装着	hr	2	円	円	
要請対応除雪工 (廃棄物空気輸送センター)		バックホウ 0.45㎡級 ホイール式	hr	1	円	円	
排雪積込運搬工 (廃棄物空気輸送センター)	拓北第2 地区雪た い積場	片道3.5km以内 バックホウ 0.45㎡級	㎡	100	円	円	
小 計						円	
消 費 税 (10%)						円	
合 計						円	

## 除雪業務内訳書(金抜き)


工 種	種 別	単位	委 託 価 格 (税抜き価格)	消 費 税 (10%)	委 託 費 (税込み価格)	摘要
構内新雪除雪工 (篠路破碎工場 8,280㎡)	タイヤショベル 1.4m~2.0m・ 可変プラウ装着	回	円	円	円	1
要請対応除雪工 (篠路破碎工場)	タイヤショベル 1.4m~2.0m・ 可変プラウ装着	hr	円	円	円	2
要請対応除雪工 (篠路破碎工場)	タイヤショベル 1.4m~2.0m・ スノーバケット装着	hr	円	円	円	3
雪積上対応除雪工 (篠路破碎工場)	ロータリー車 (160kw級) 作業効率:幹線系準拠	hr	円	円	円	4
構内新雪除雪工 (廃棄物空気輸送センター580㎡)	タイヤショベル 1.4m <sup>3</sup> ~2.0m <sup>3</sup> ・ 可変プラウ装着	回	円	円	円	5
要請対応除雪工 (廃棄物空気輸送センター)	タイヤショベル 1.4m <sup>3</sup> ~2.0m <sup>3</sup> ・ 可変プラウ装着	hr	円	円	円	6
要請対応除雪工 (廃棄物空気輸送センター)	バックホウ0.45m <sup>3</sup> 級 0.45m <sup>3</sup> 級 ホイール式	hr	円	円	円	7
排雪積込運搬工 (廃棄物空気輸送センター)	拓北第2地区 雪たい積場	m <sup>3</sup>	円	円	円	8
			円	円	円	
			円	円	円	
			円	円	円	
			円	円	円	

# 篠路破碎工場 除雪範囲

↑ 至 中沼

道道札幌北広島環状線

↓ 至 あいの里

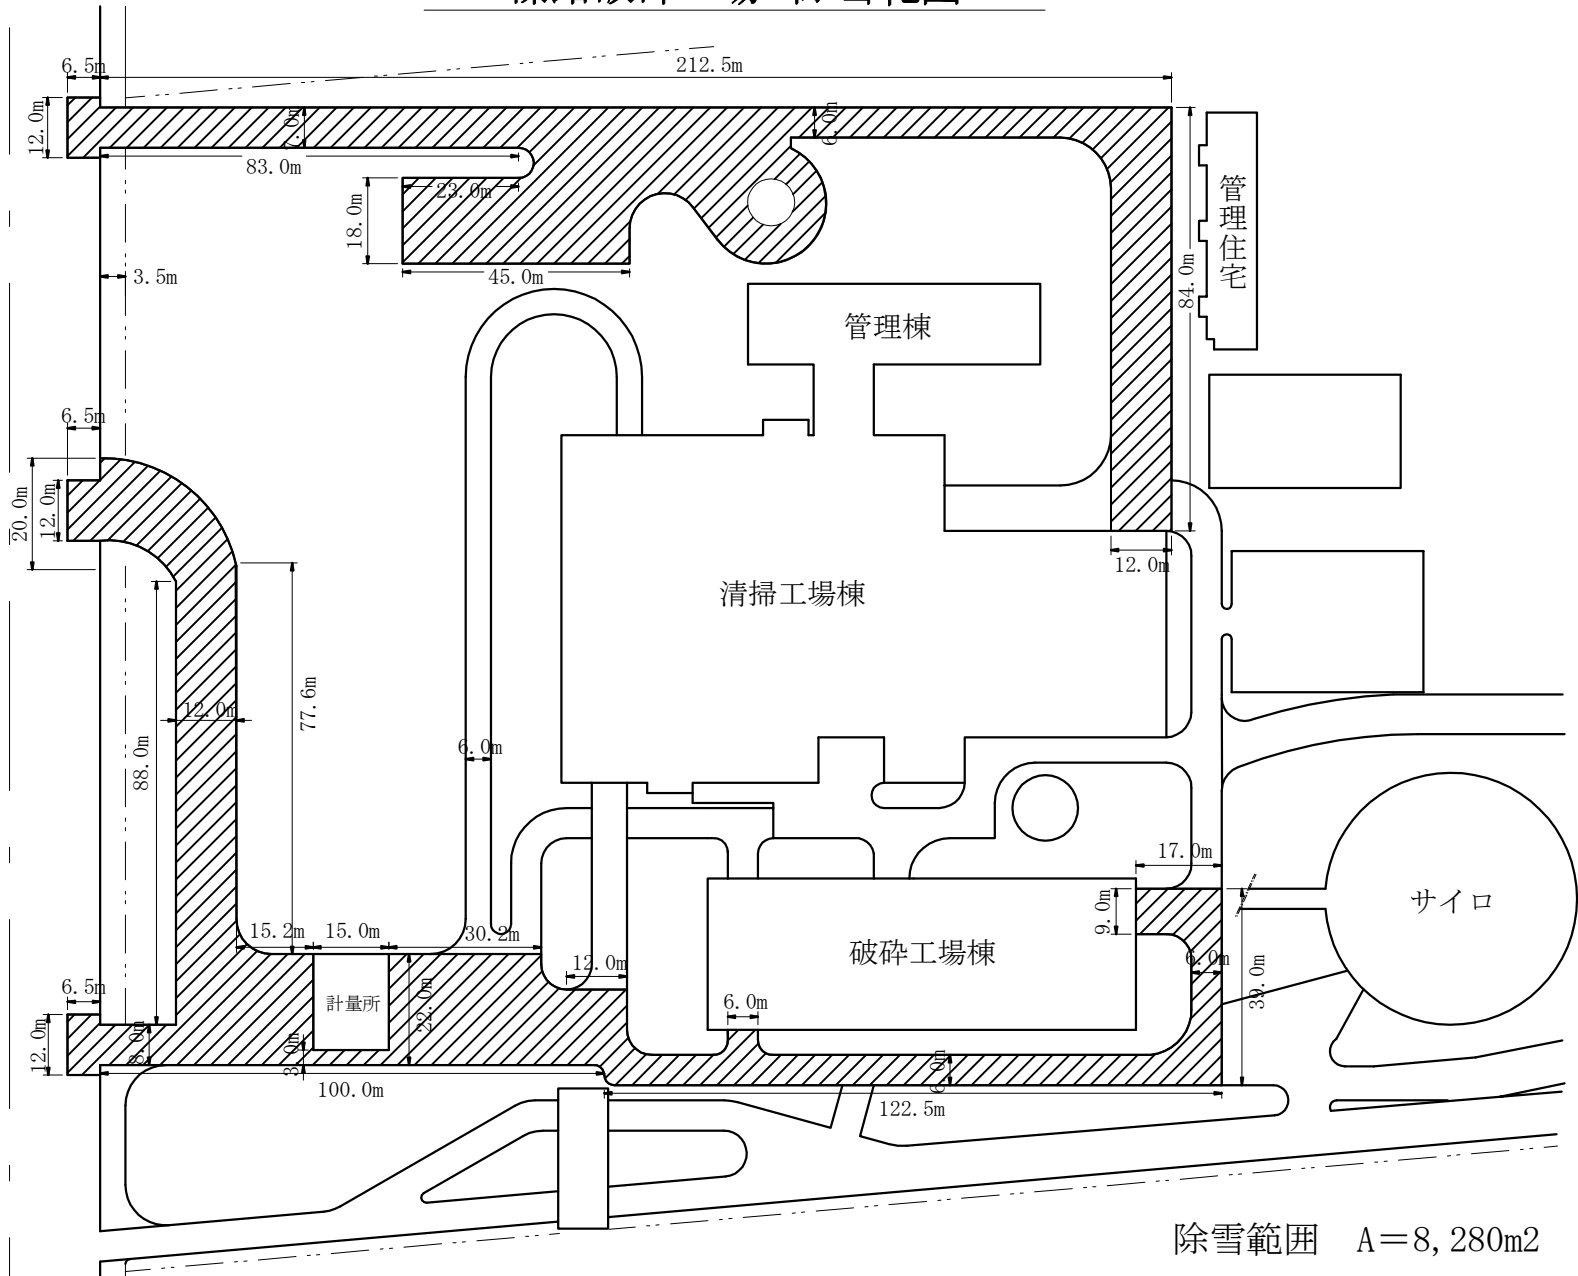

除雪範囲 A=8,280m<sup>2</sup>

札幌市環境局環境事業部

課名	課長	係長	設計	製図	(参考図)
施設整備課					

業務名	篠路破碎工場・廃棄物空気輸送センター除雪業務
図面名	除雪範囲詳細図

SCALE  
1/1500

図面番号  
1 / 2

# 廃棄物空気輸送センター除雪範囲

