

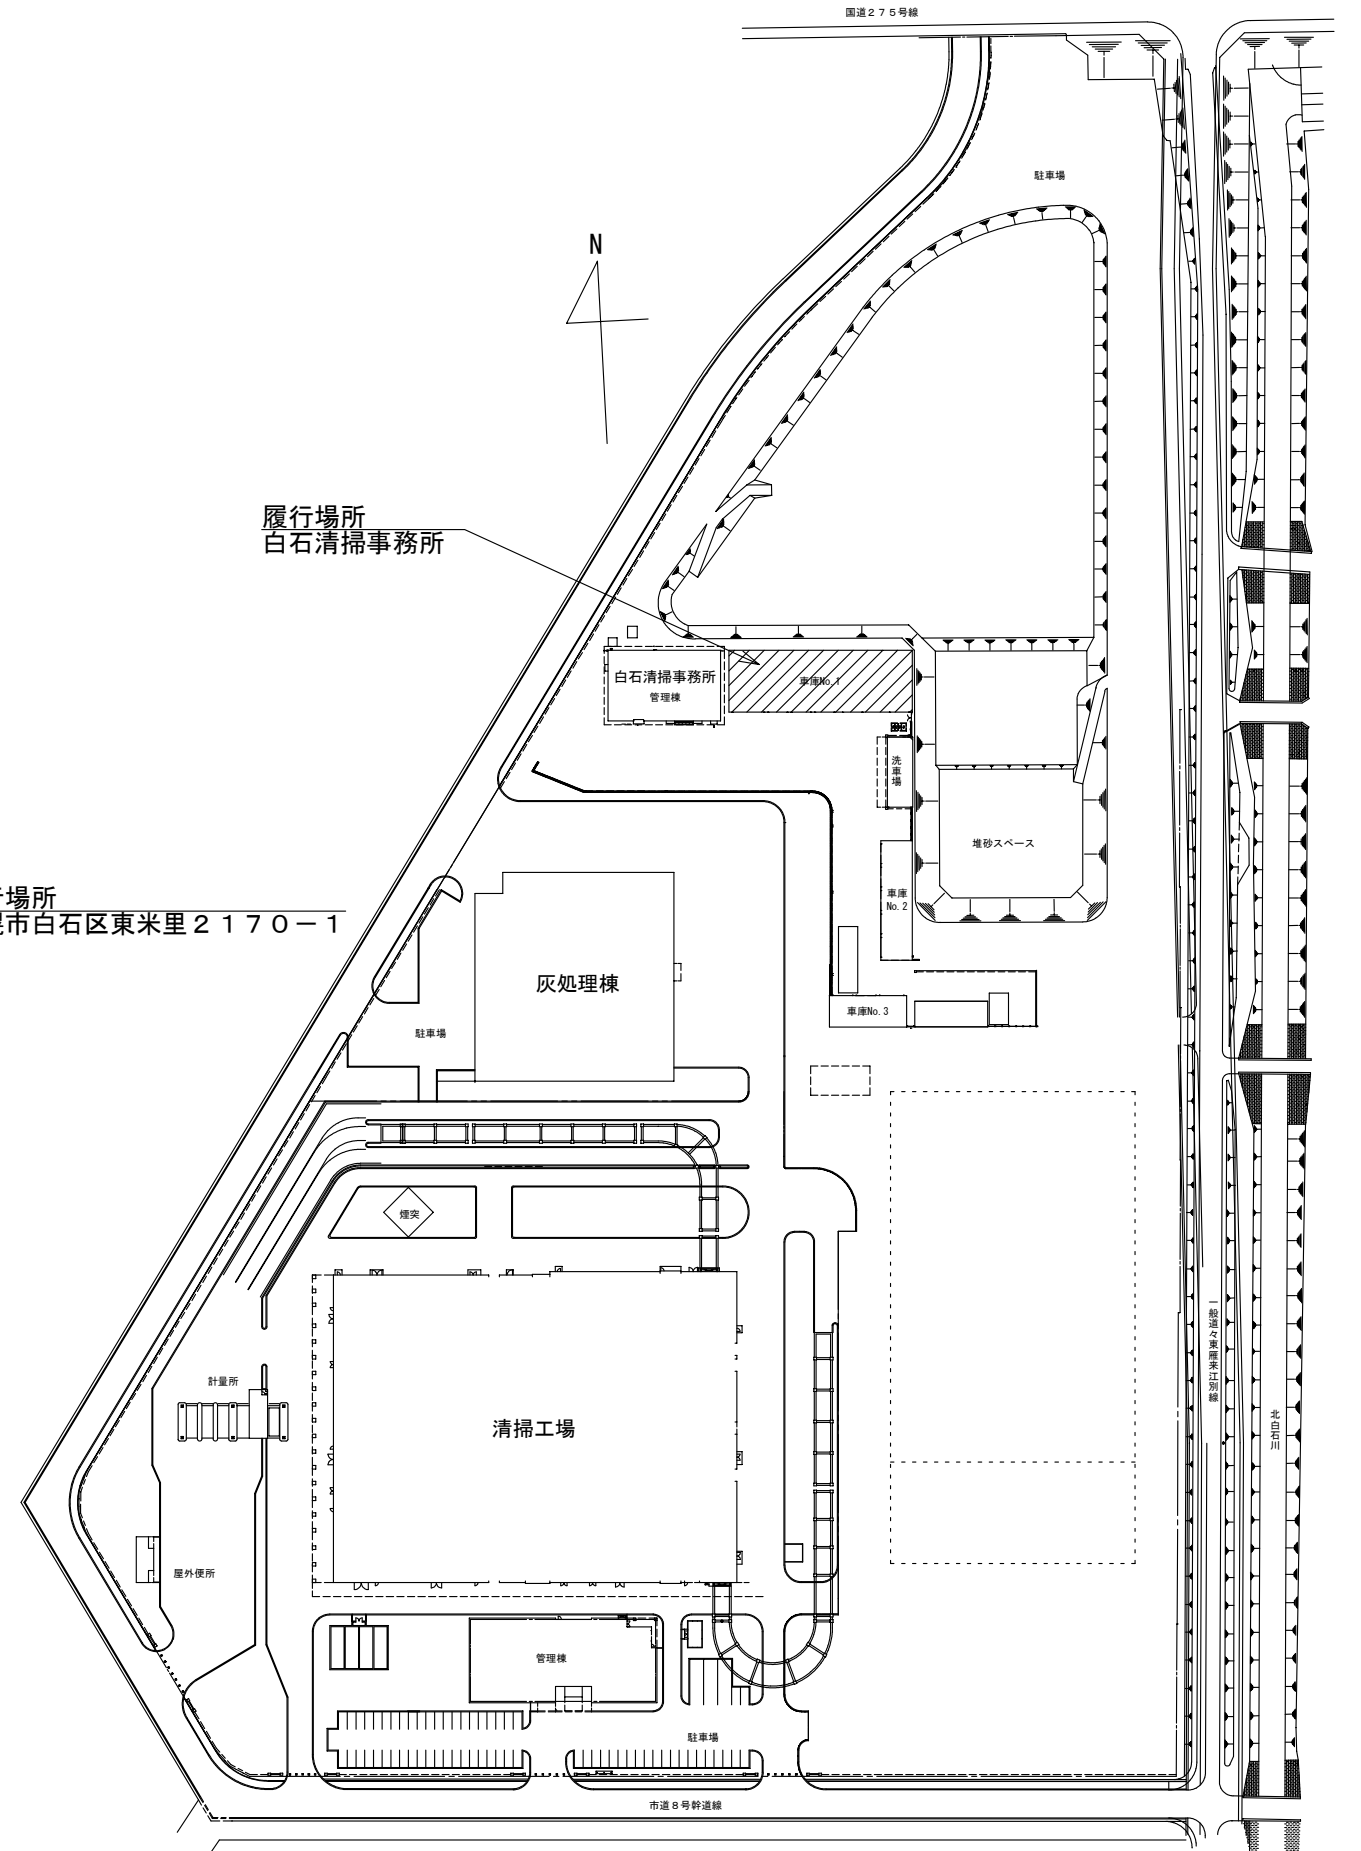


位置図 S=1:6,000


履行場所
札幌市白石区東米里2170-1

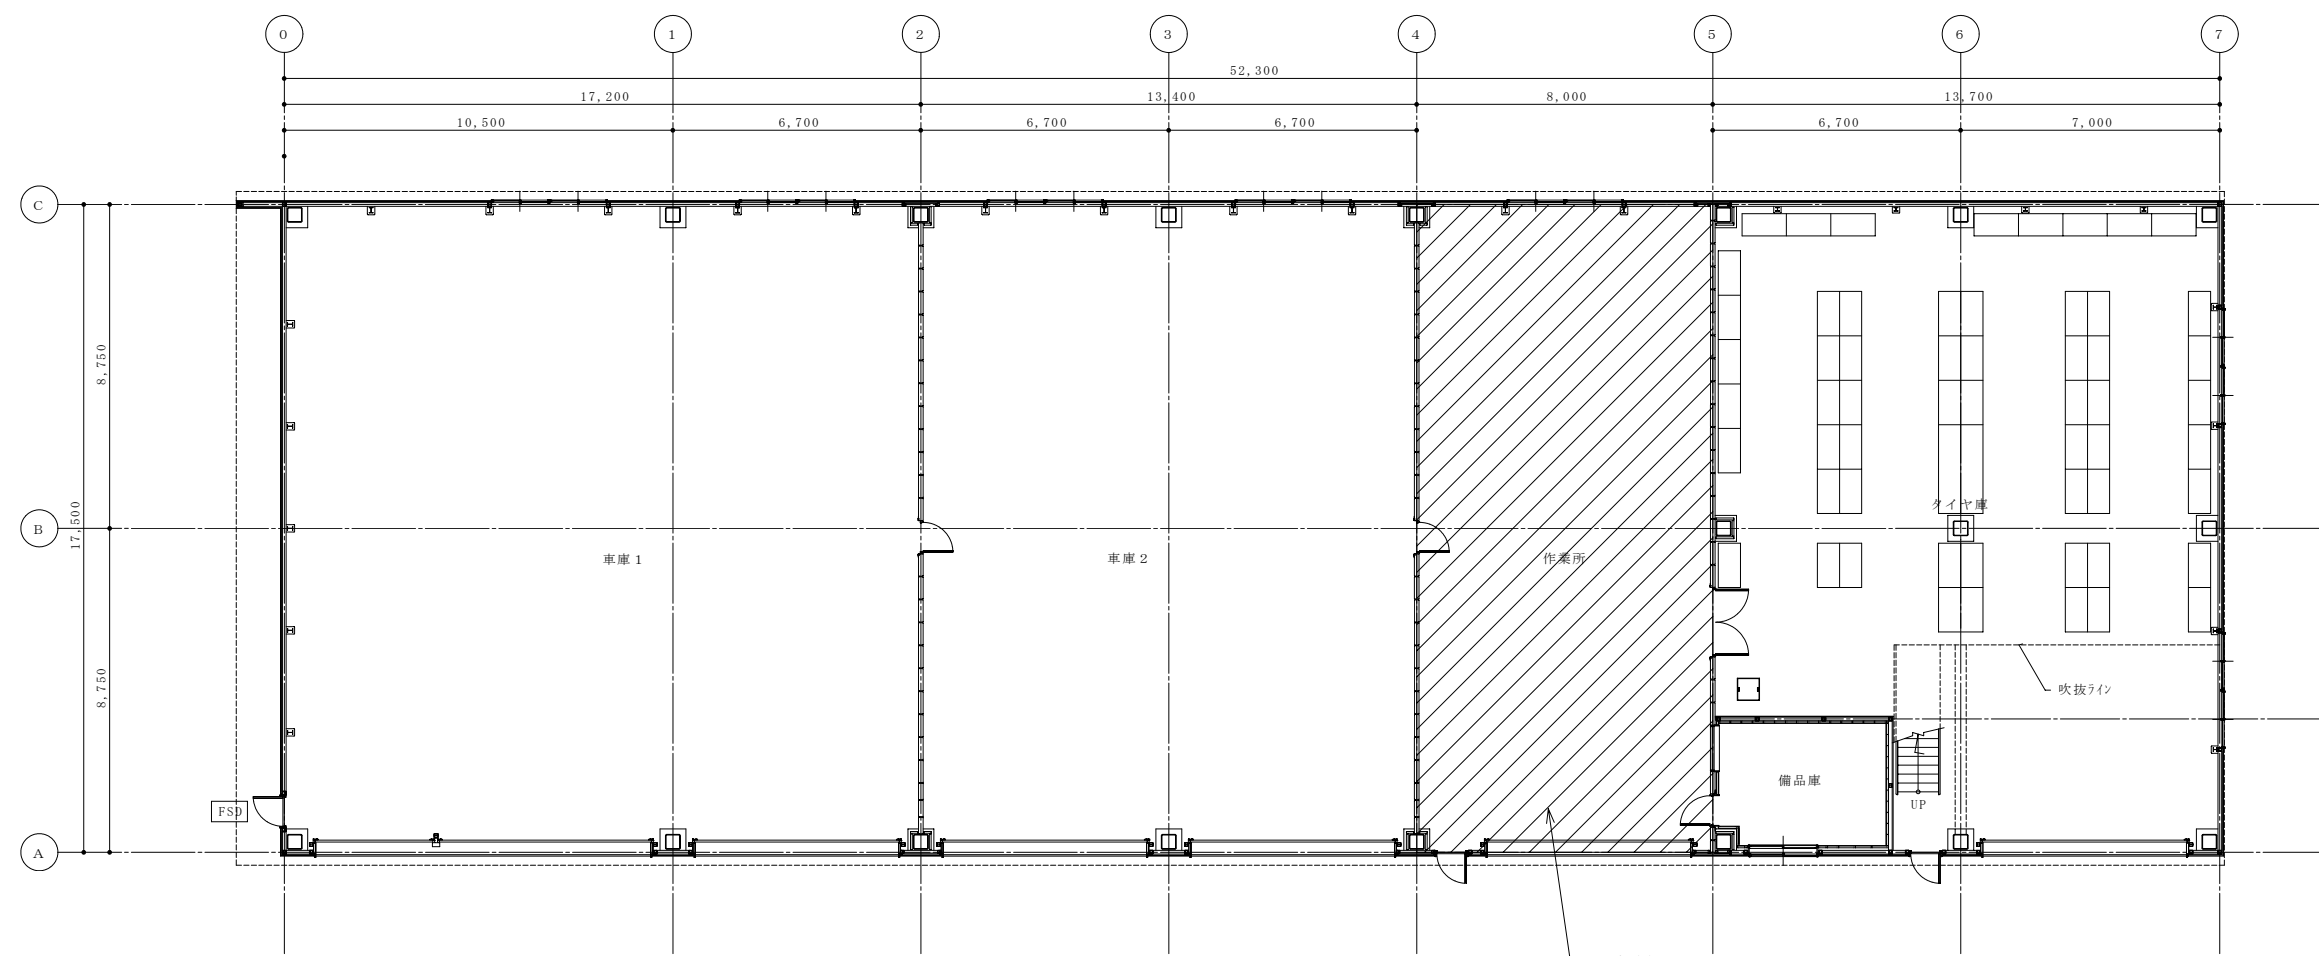


配置図 S=1:1,500

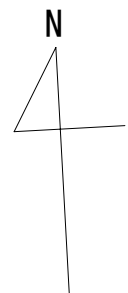

1階平面図 S: 1/100

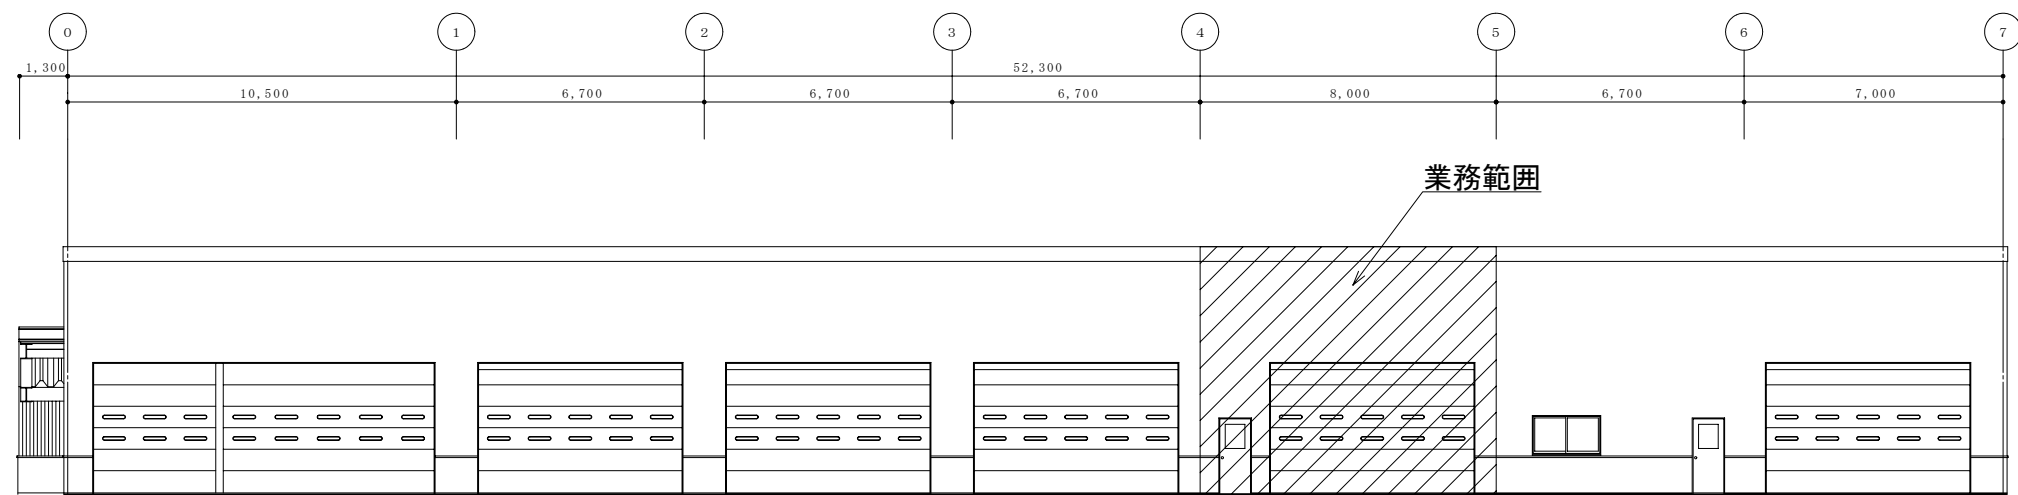

南側立面図 S: 1:100

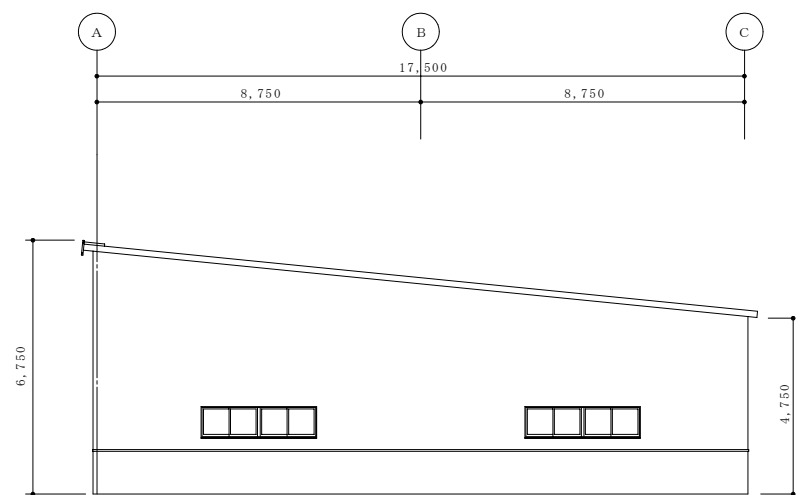

東側立面図 S: 1:100

修繕内容

- ・ 既設の水銀灯および安定器、丸形露出ボックス（全8組）を撤去し、LED照明器具（全8組）に交換する。
- ・ 既設の照明器具の支持金具を撤去し、新品の支持金具に更新する。
- ・ 水銀灯～プルボックス間の1V線（IV2.0mm×3）を撤去する。
- ・ 水銀灯～安定器間のケーブル（CV3.5sq-4C）を撤去する。
- ・ LED照明器具～プルボックス間のケーブル（EM-EEF2.0mm-3C）を更新する。



札幌市環境局環境事業部

課名	課長	係長	設計主任	製図
施設整備課				

業務名	白石清掃事務所車庫No.1作業所照明器具修繕
図面名	車庫No.1 1階平面図・立面図

SCALE	図番
A 1/100	2/3

撤去

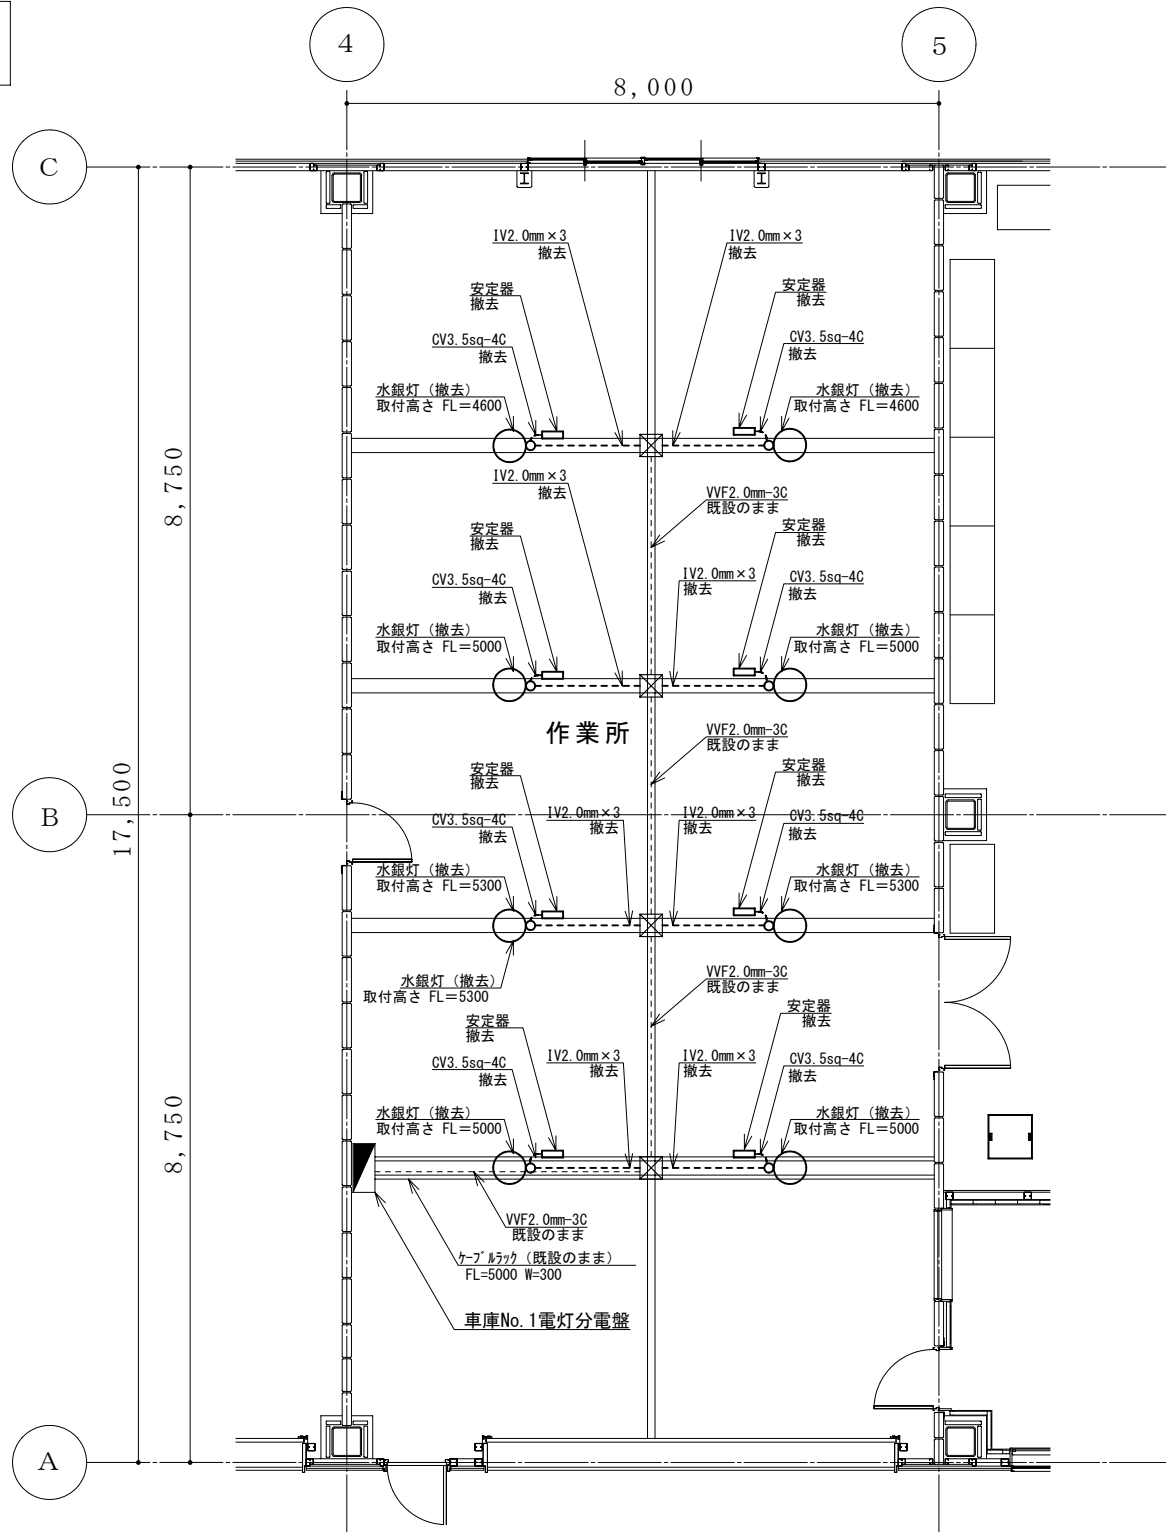
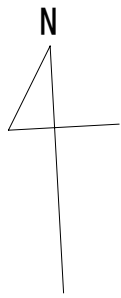


車庫No.1 詳細図 (撤去)

凡例

記号	機器名称	備考
○	水銀灯 HID250W 200V (12700lm)	撤去
□	安定器 200V	撤去
⊠	ブルボックス	既設のまま
○	丸形露出ボックス	撤去
-----	露出配線 (E25)	太線は撤去を示す。電線管は既設のままとする。

新設

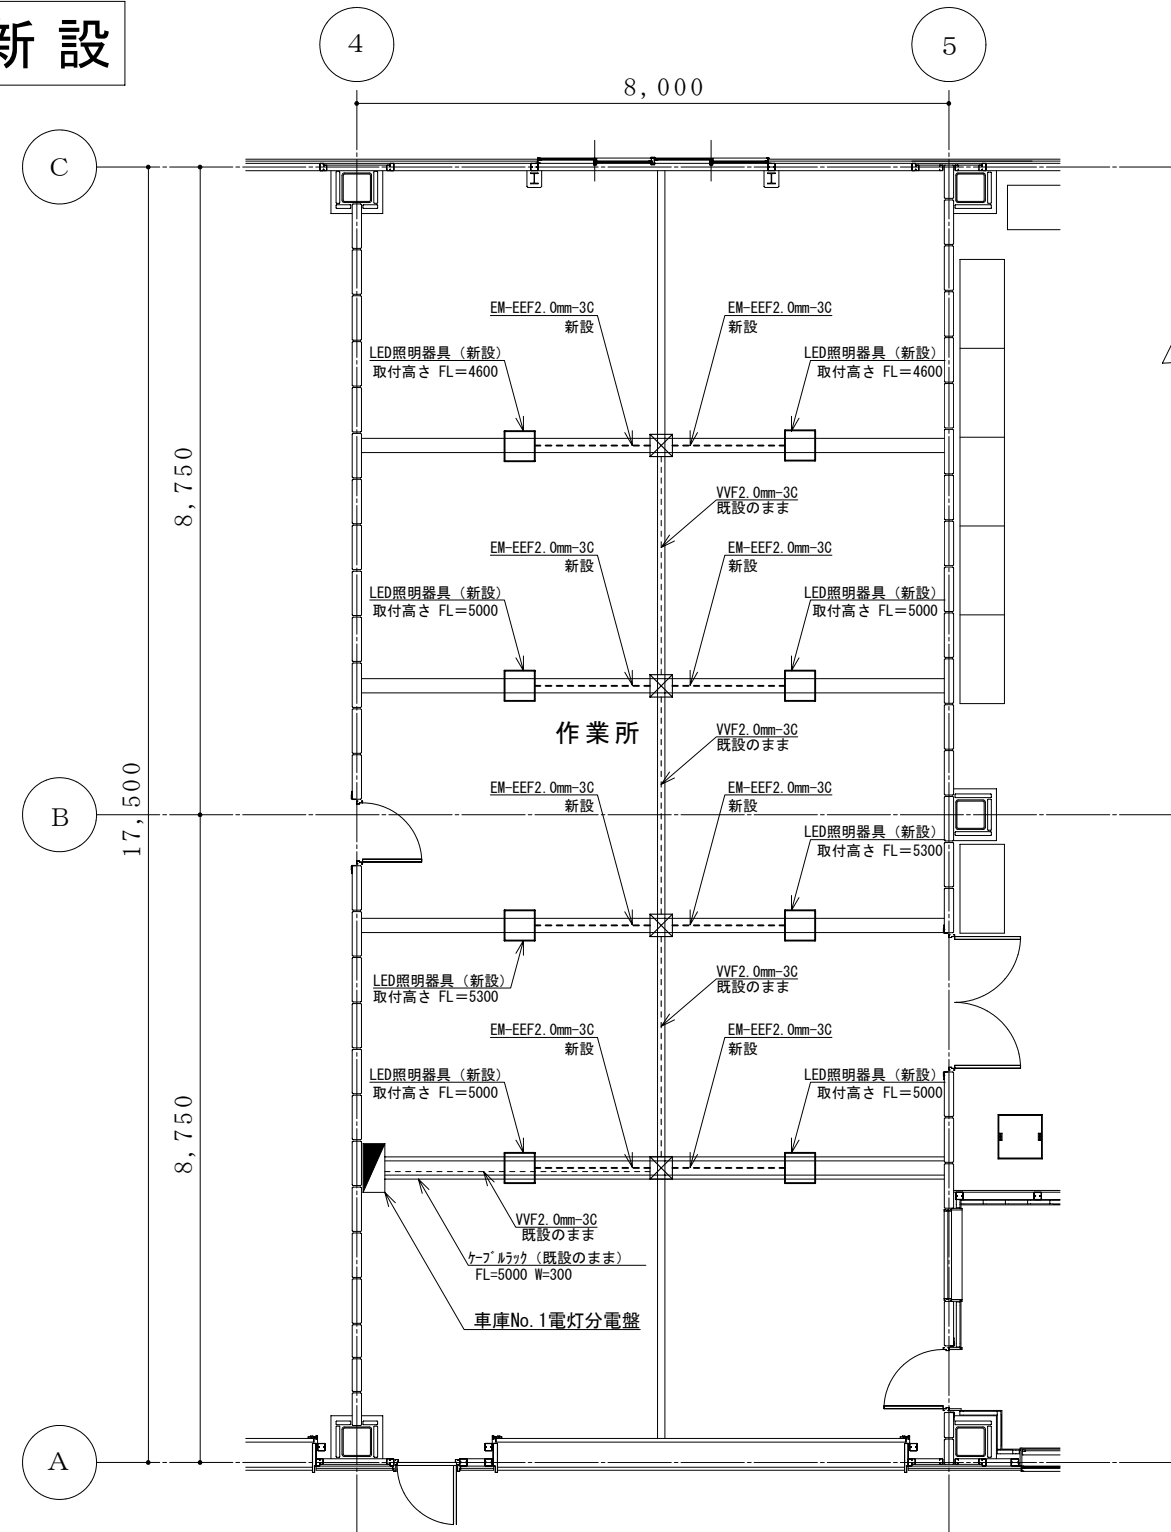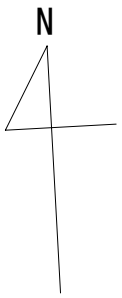

車庫No.1 詳細図 (新設)

凡例

記号	機器名称	備考
□	LED照明器具 LSR2W-200 昼白色 広配光タイプ (21300lm相当)	新設
⊠	ブルボックス	既設のまま
-----	露出配線 (E25)	太線は更新を示す。電線管は既設のままとする。