


令和6年度

業務名称 ごみ貯留サイロ旋回天井クレーン無線操作機更新業務

制御盤展開接続図

1	位置図・配置図	9	巻上盤(2)	15-1	横行盤(2)無線操作機以外改造図
2	サイロ平面図	9-1	巻上盤(2)無線操作機以外改造図	16	横行盤(3)
3	機械室	10	巻上盤(3)	16-1	横行盤(3)無線操作機以外改造図
4	共用保護盤(1)	10-1	巻上盤(3)無線操作機以外改造図	17	横行盤(4)
4-1	共用保護盤(1) 無線操作機以外 更新部	11	巻上盤(4)	17-1	横行盤(4)無線操作機以外改造図
5	巻上盤(1)	11-1	巻上盤(4)無線操作機以外改造図	18	シーケンサー(1)
6	旋回盤(1)	12	旋回盤(2)	19	シーケンサー(2)
6-1	旋回盤(1) 無線操作機以外 改造図	12-1	旋回盤(2)無線操作機以外改造図	20	破碎工場操作盤(1)
7	横行盤(1)	13	旋回盤(3)	20-1	破碎工場操作盤(1)無線操作機以外改造図
7-1	横行盤(1)無線操作機以外 改造図	13-1	旋回盤(3)無線操作機以外改造図	21	破碎工場操作盤(2)
8	共用保護盤(2)	14	旋回盤(4)	22	破碎工場操作盤(3)
8-1	共用保護盤(2)無線操作機以外 改造図	15	横行盤(2)		

- ・「無線操作機以外改造図」記入なきものは平成6年3月無線操作機更新時の図面
- ・記入のものは平成14年3月実施無線操作機以外の改造図面(旋回、横行インバーター更新、破碎工場操作盤からの運転操作廃止)

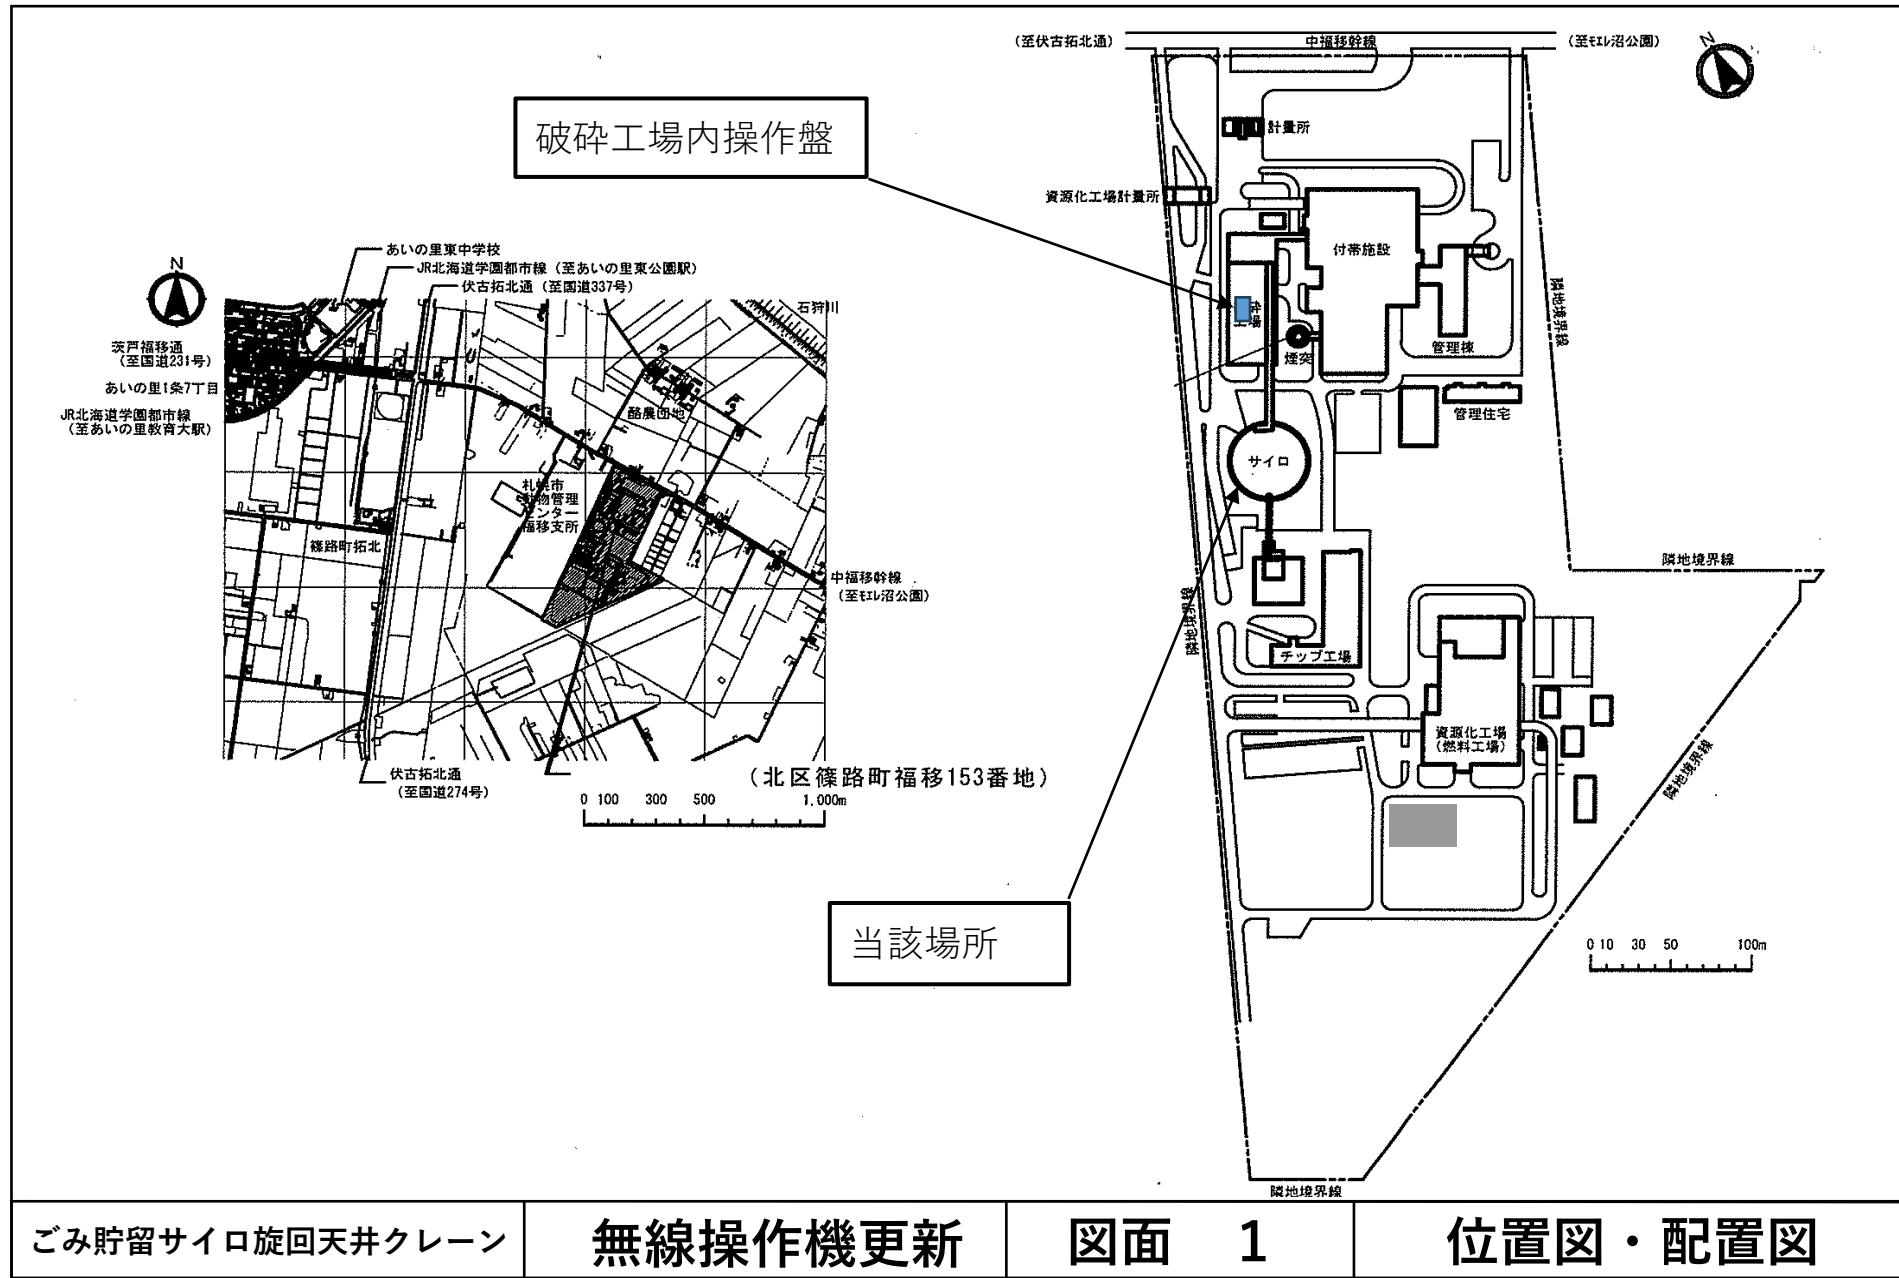


ごみ貯留サイロ旋回天井クレーン

無線操作機更新

四面 1

位置図・配置図

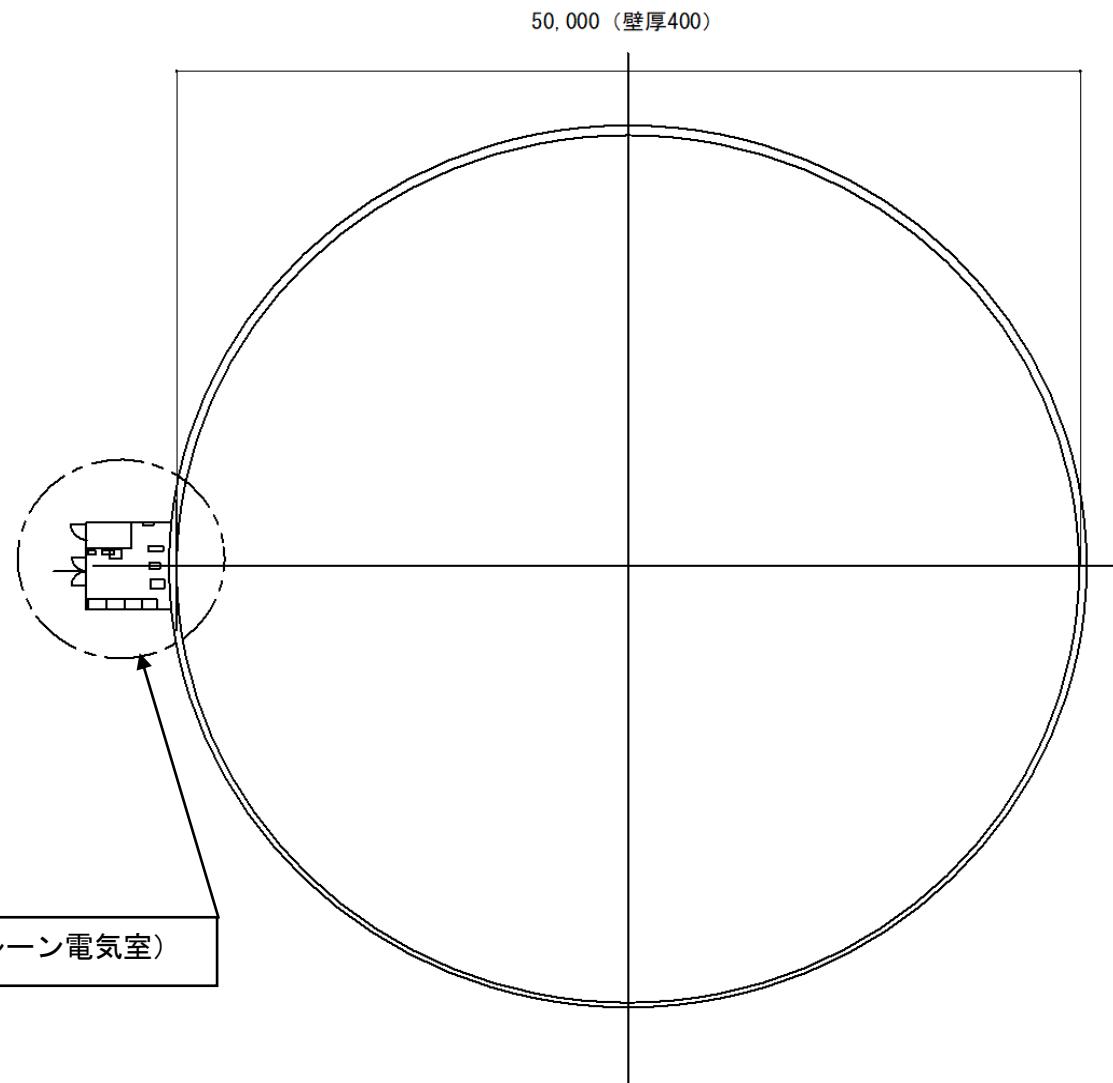


ごみ貯留サイロ旋回天井クレーン

無線操作機更新

図面 2

サイロ平面図

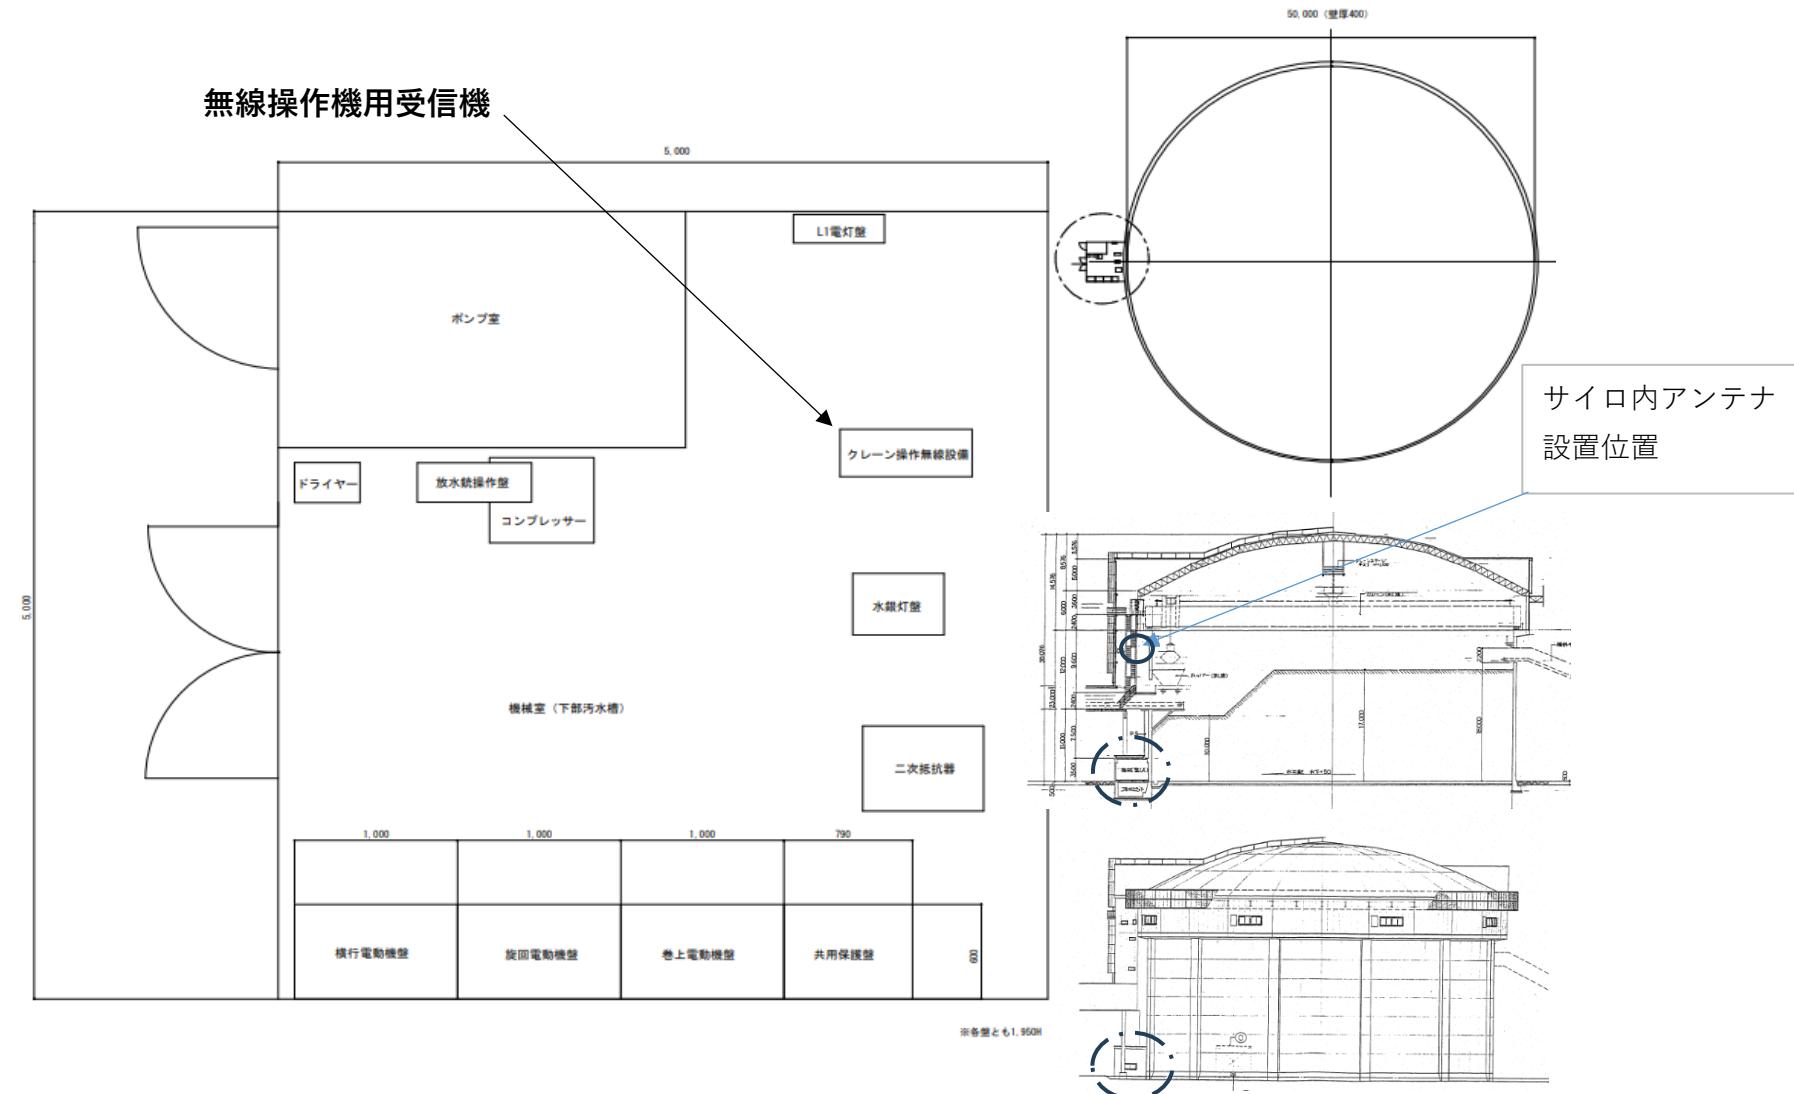


ごみ貯留サイロ旋回天井クレーン

無線操作機更新

四面 3

機械室

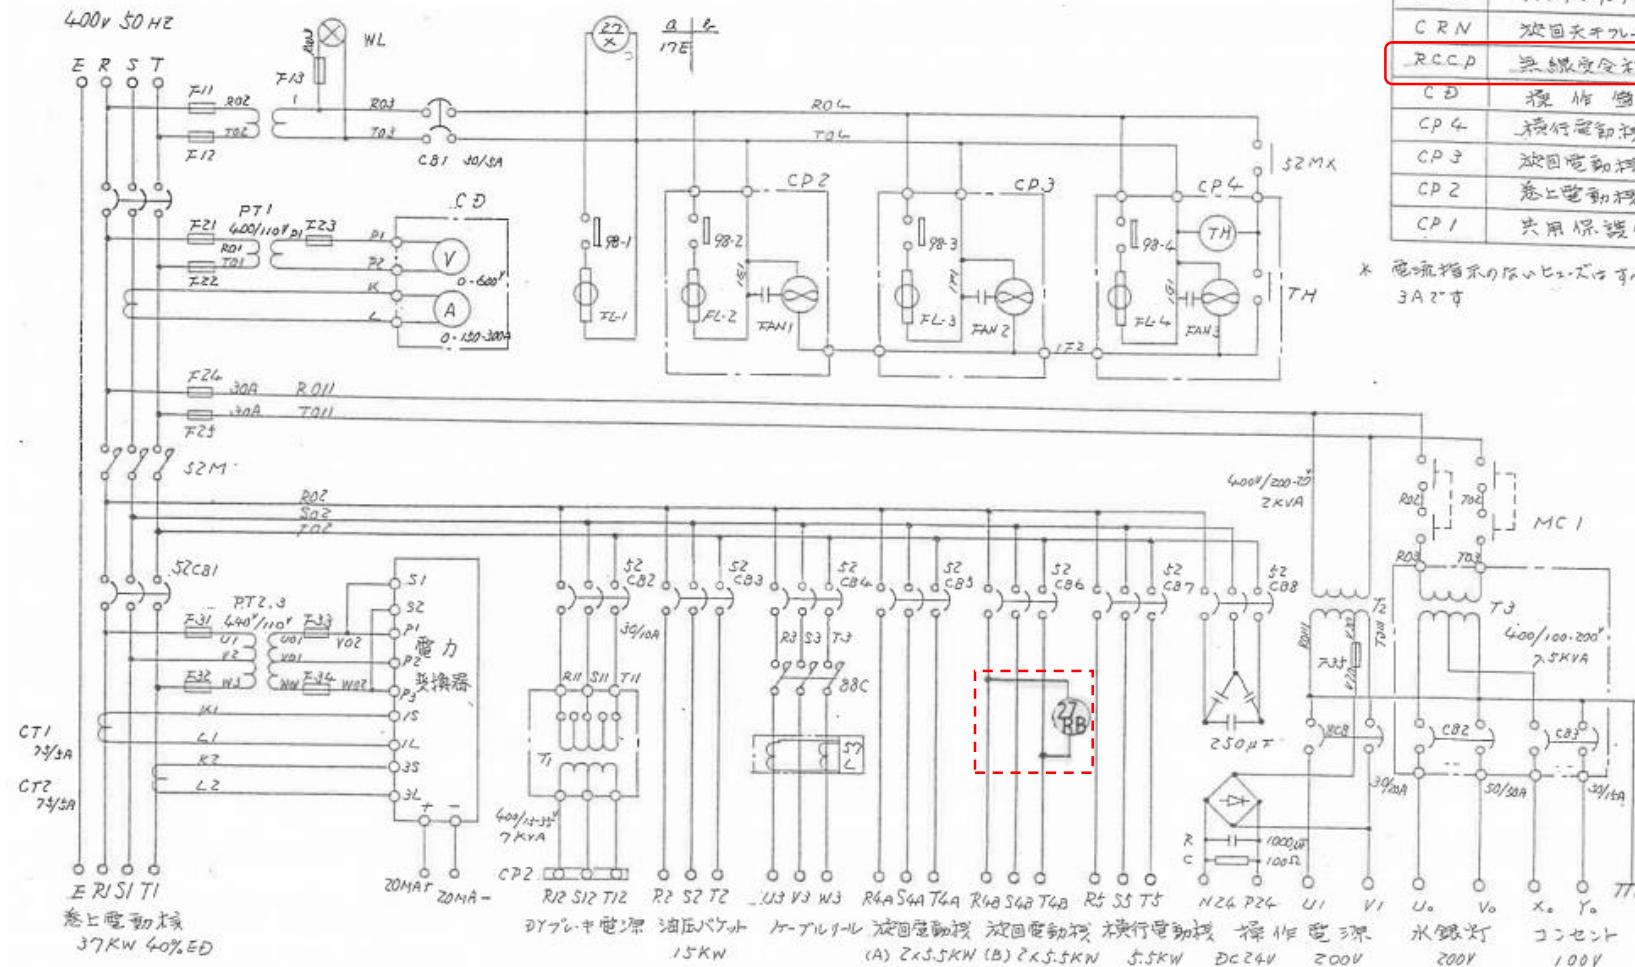


ごみ貯留サイロ旋回天井クレーン

無線操作機更新

四面 4

公用保護盤 (1)

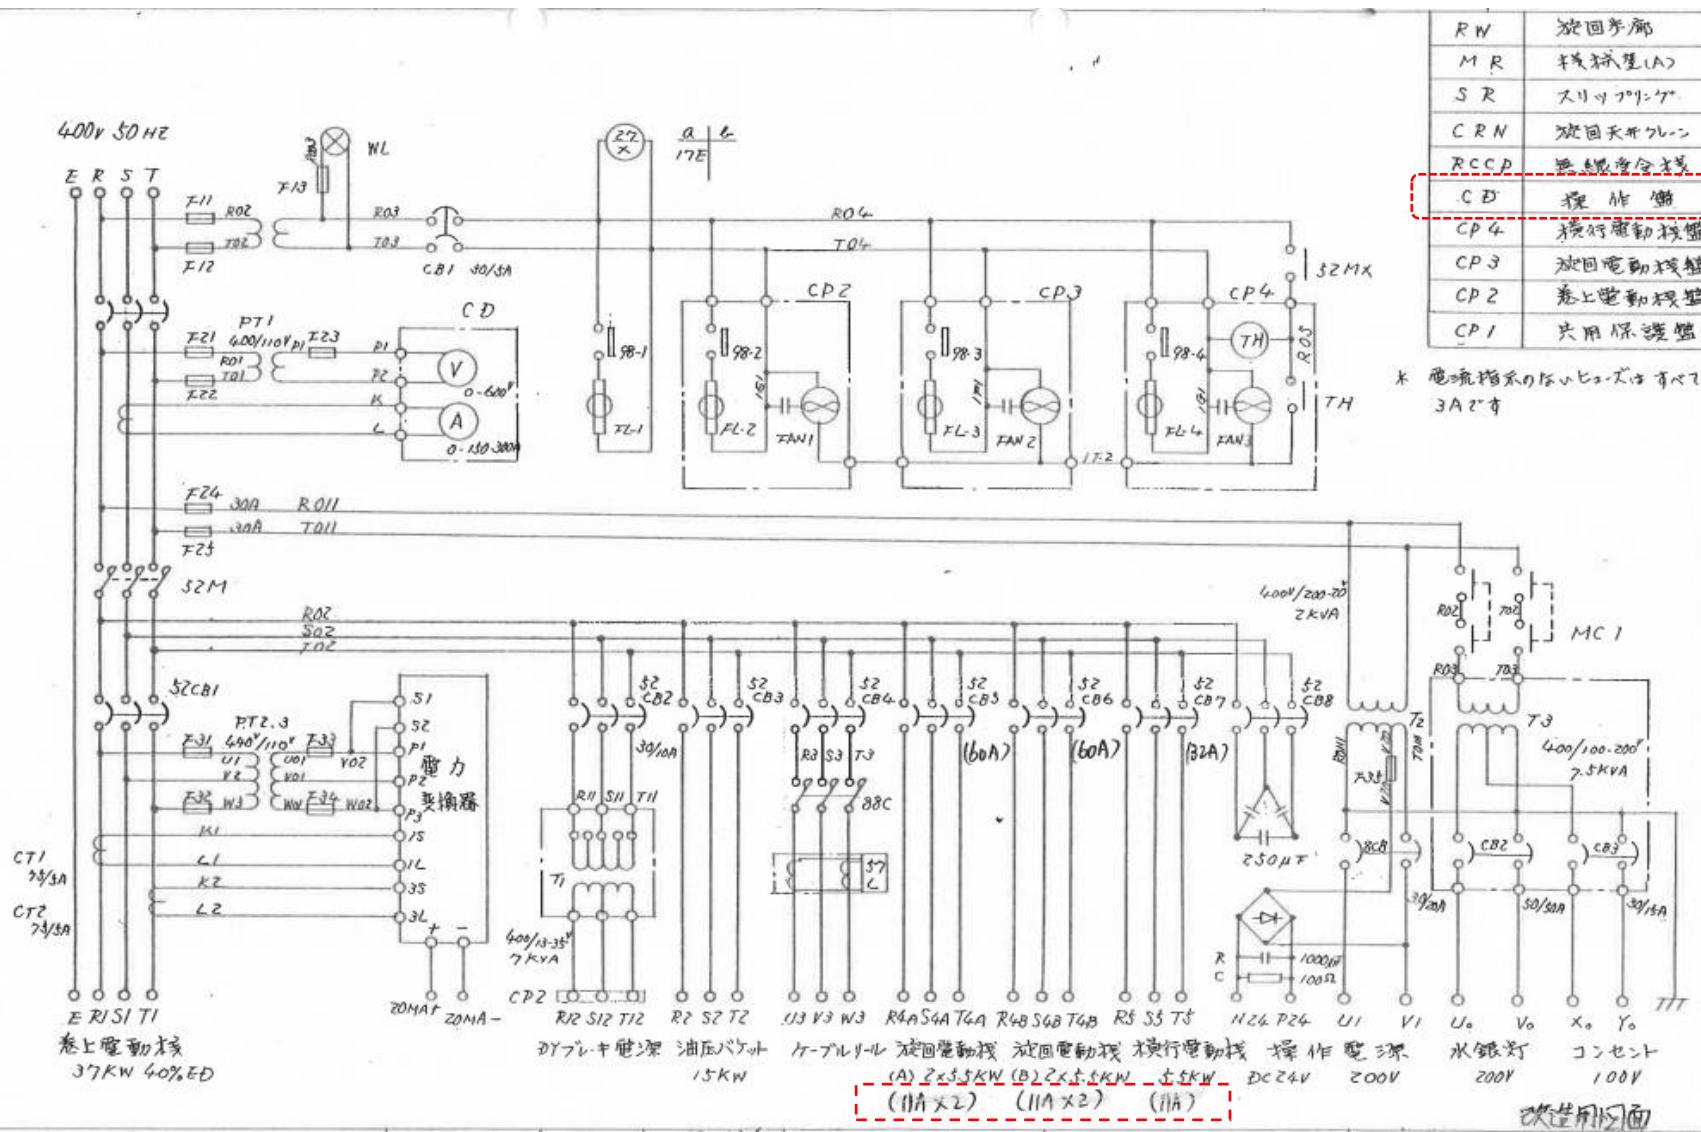



ごみ貯留サイロ旋回天井クレーン


無線操作機更新


四面 4-1


無線操作機以外 改造図

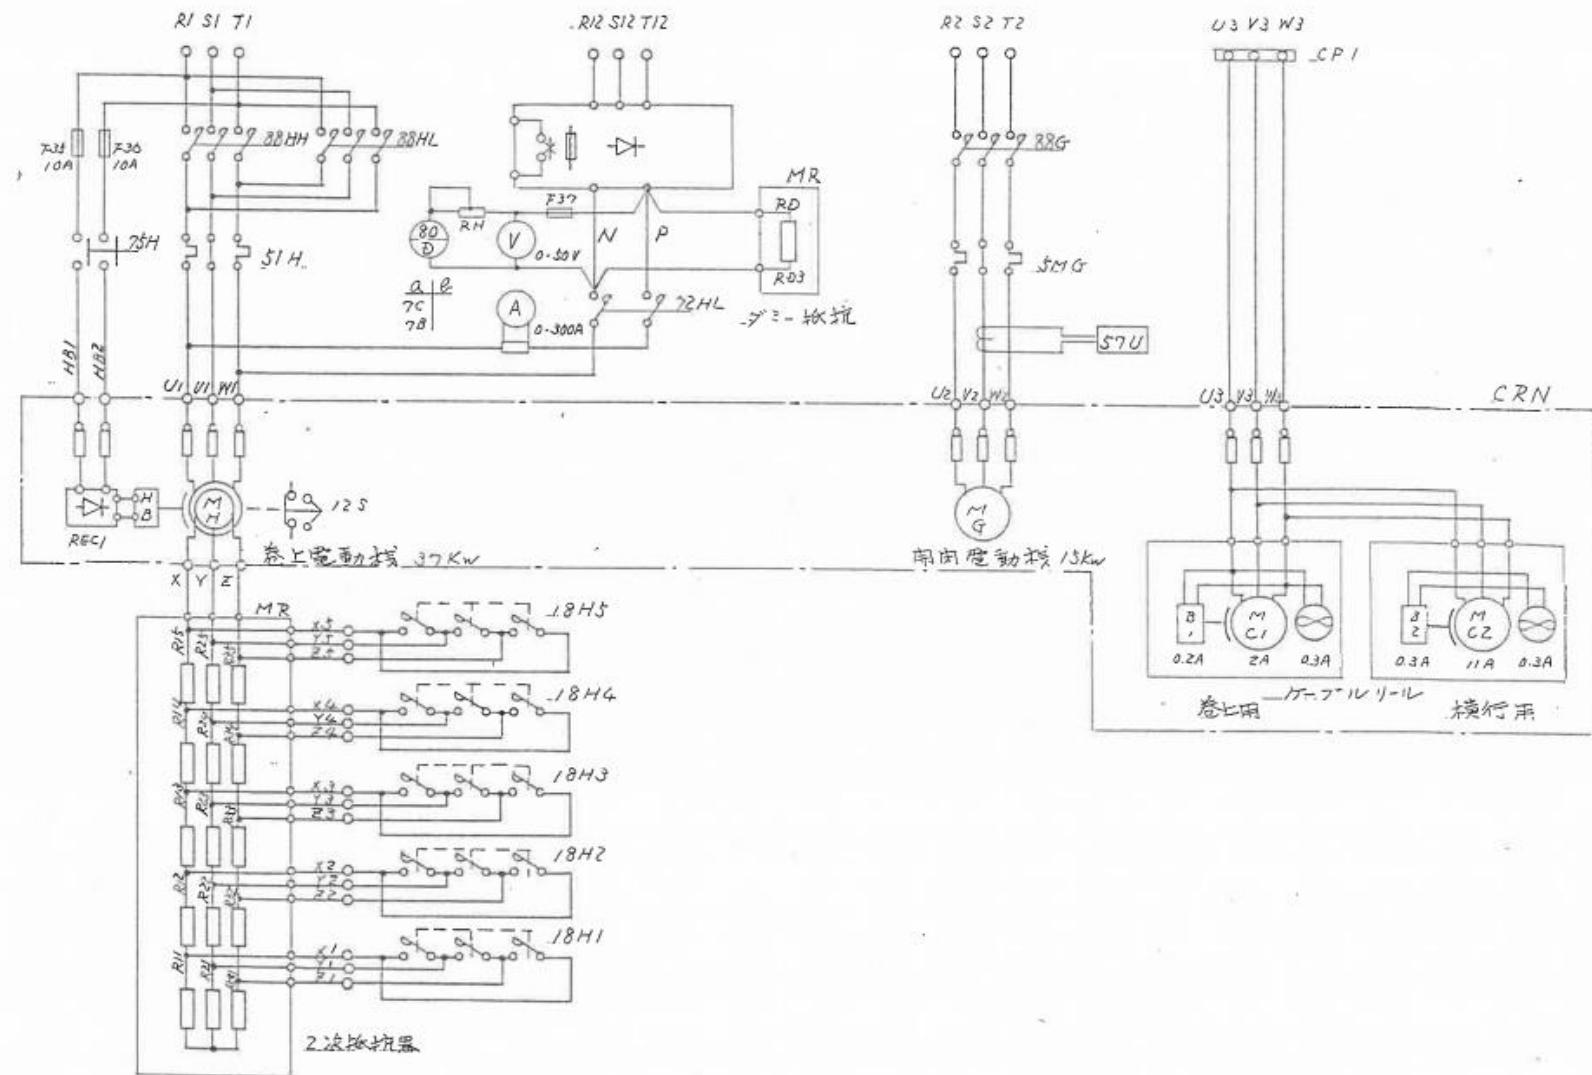


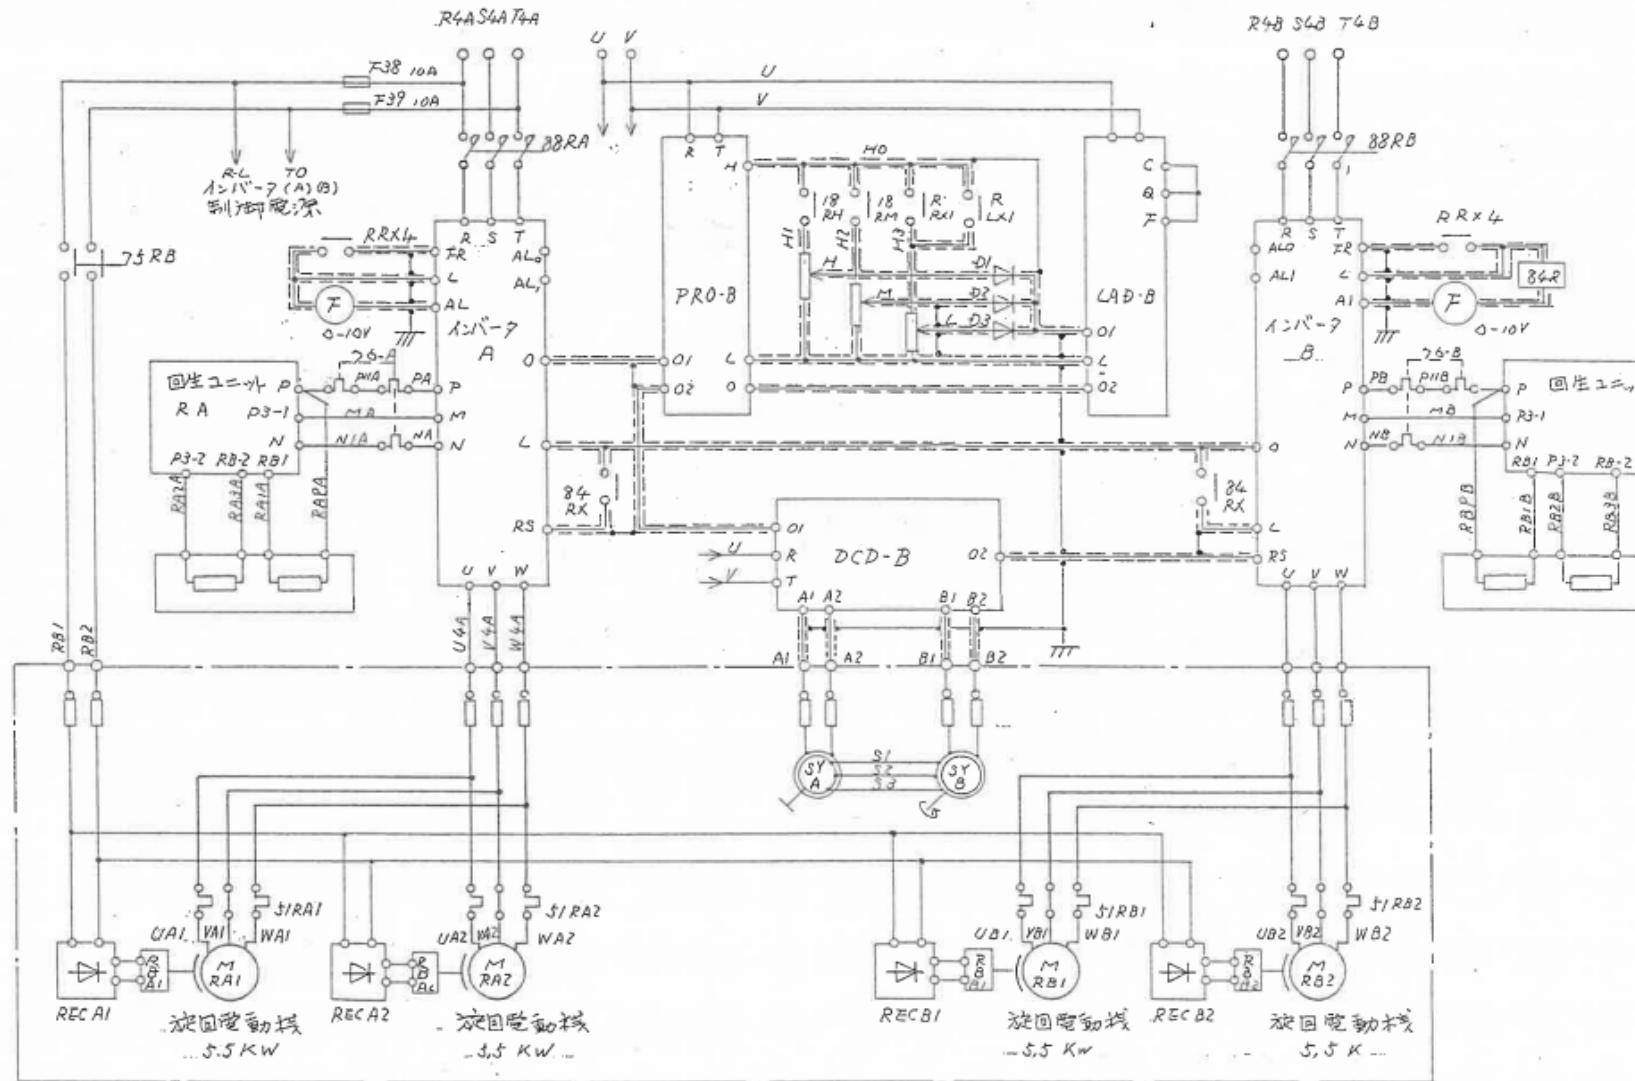

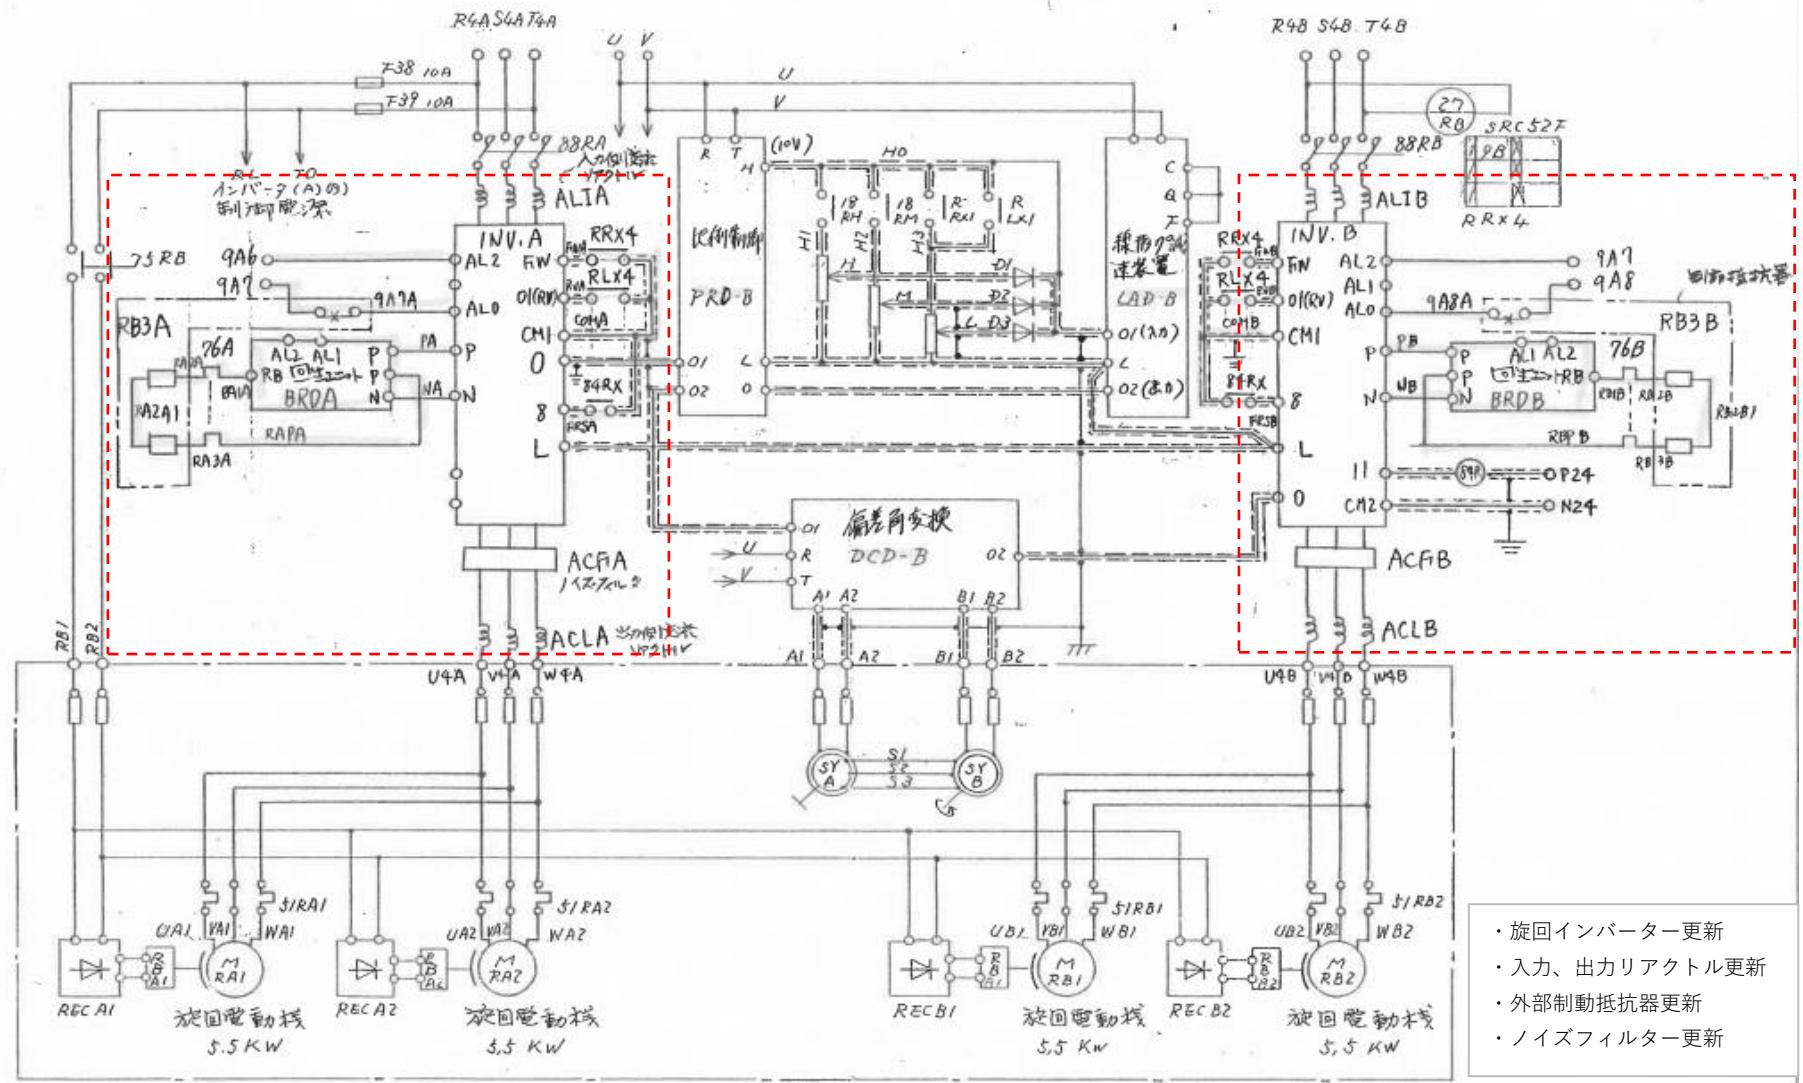

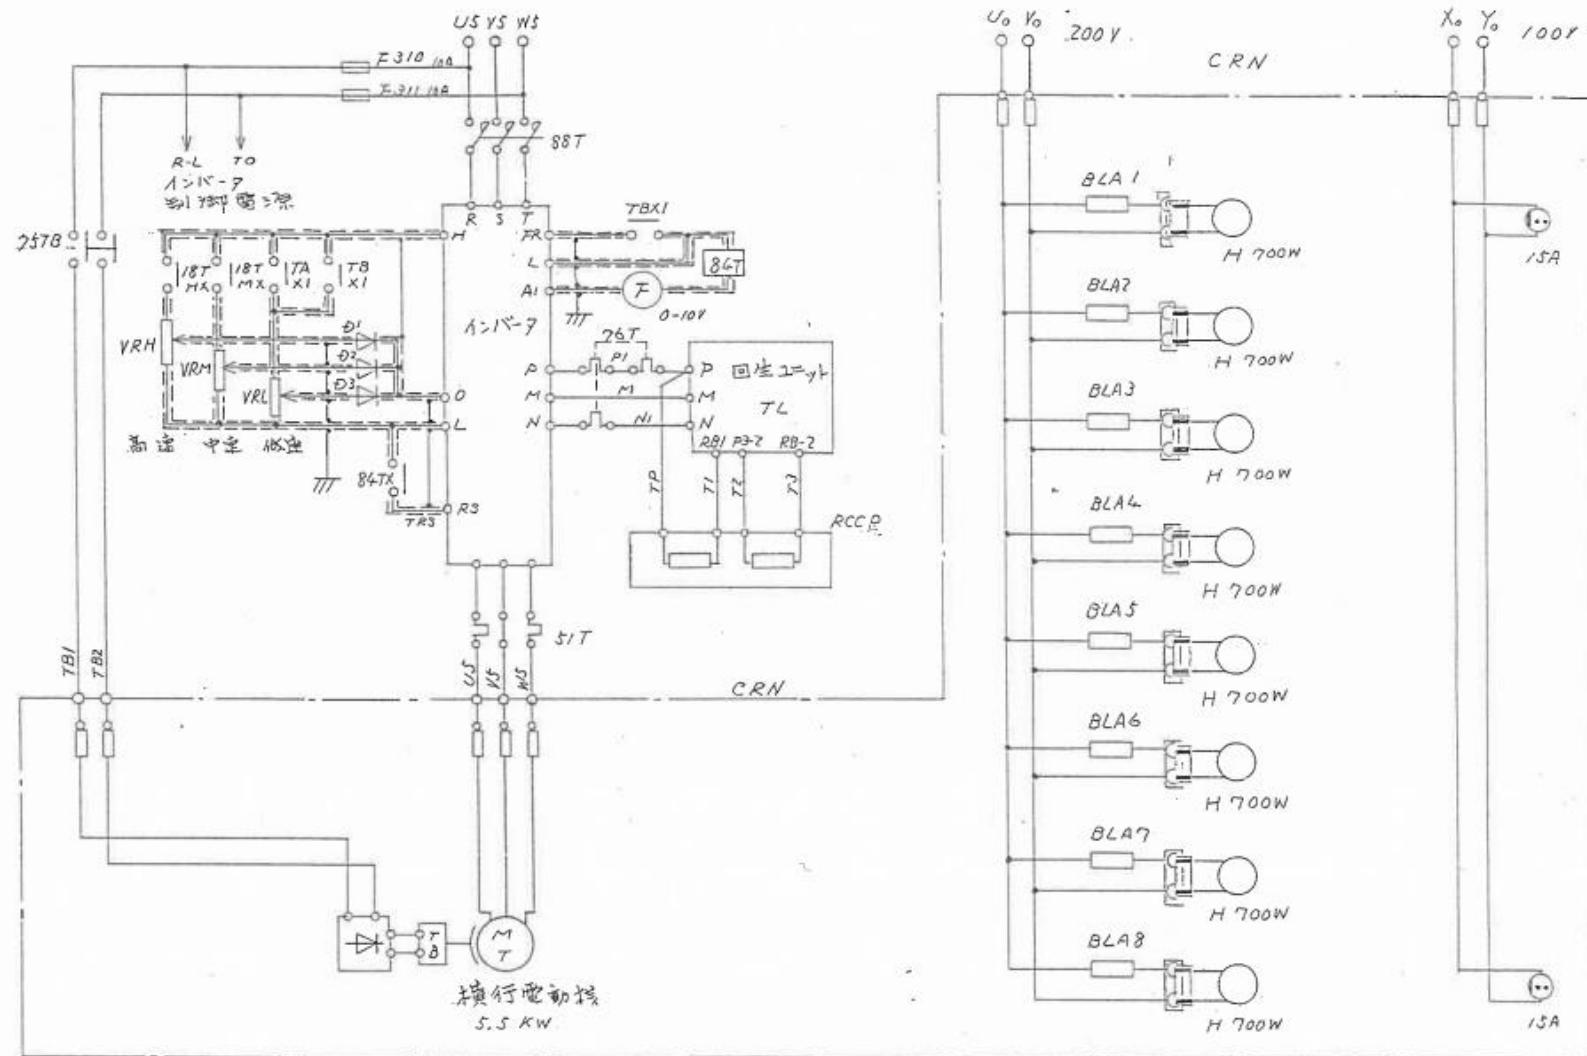

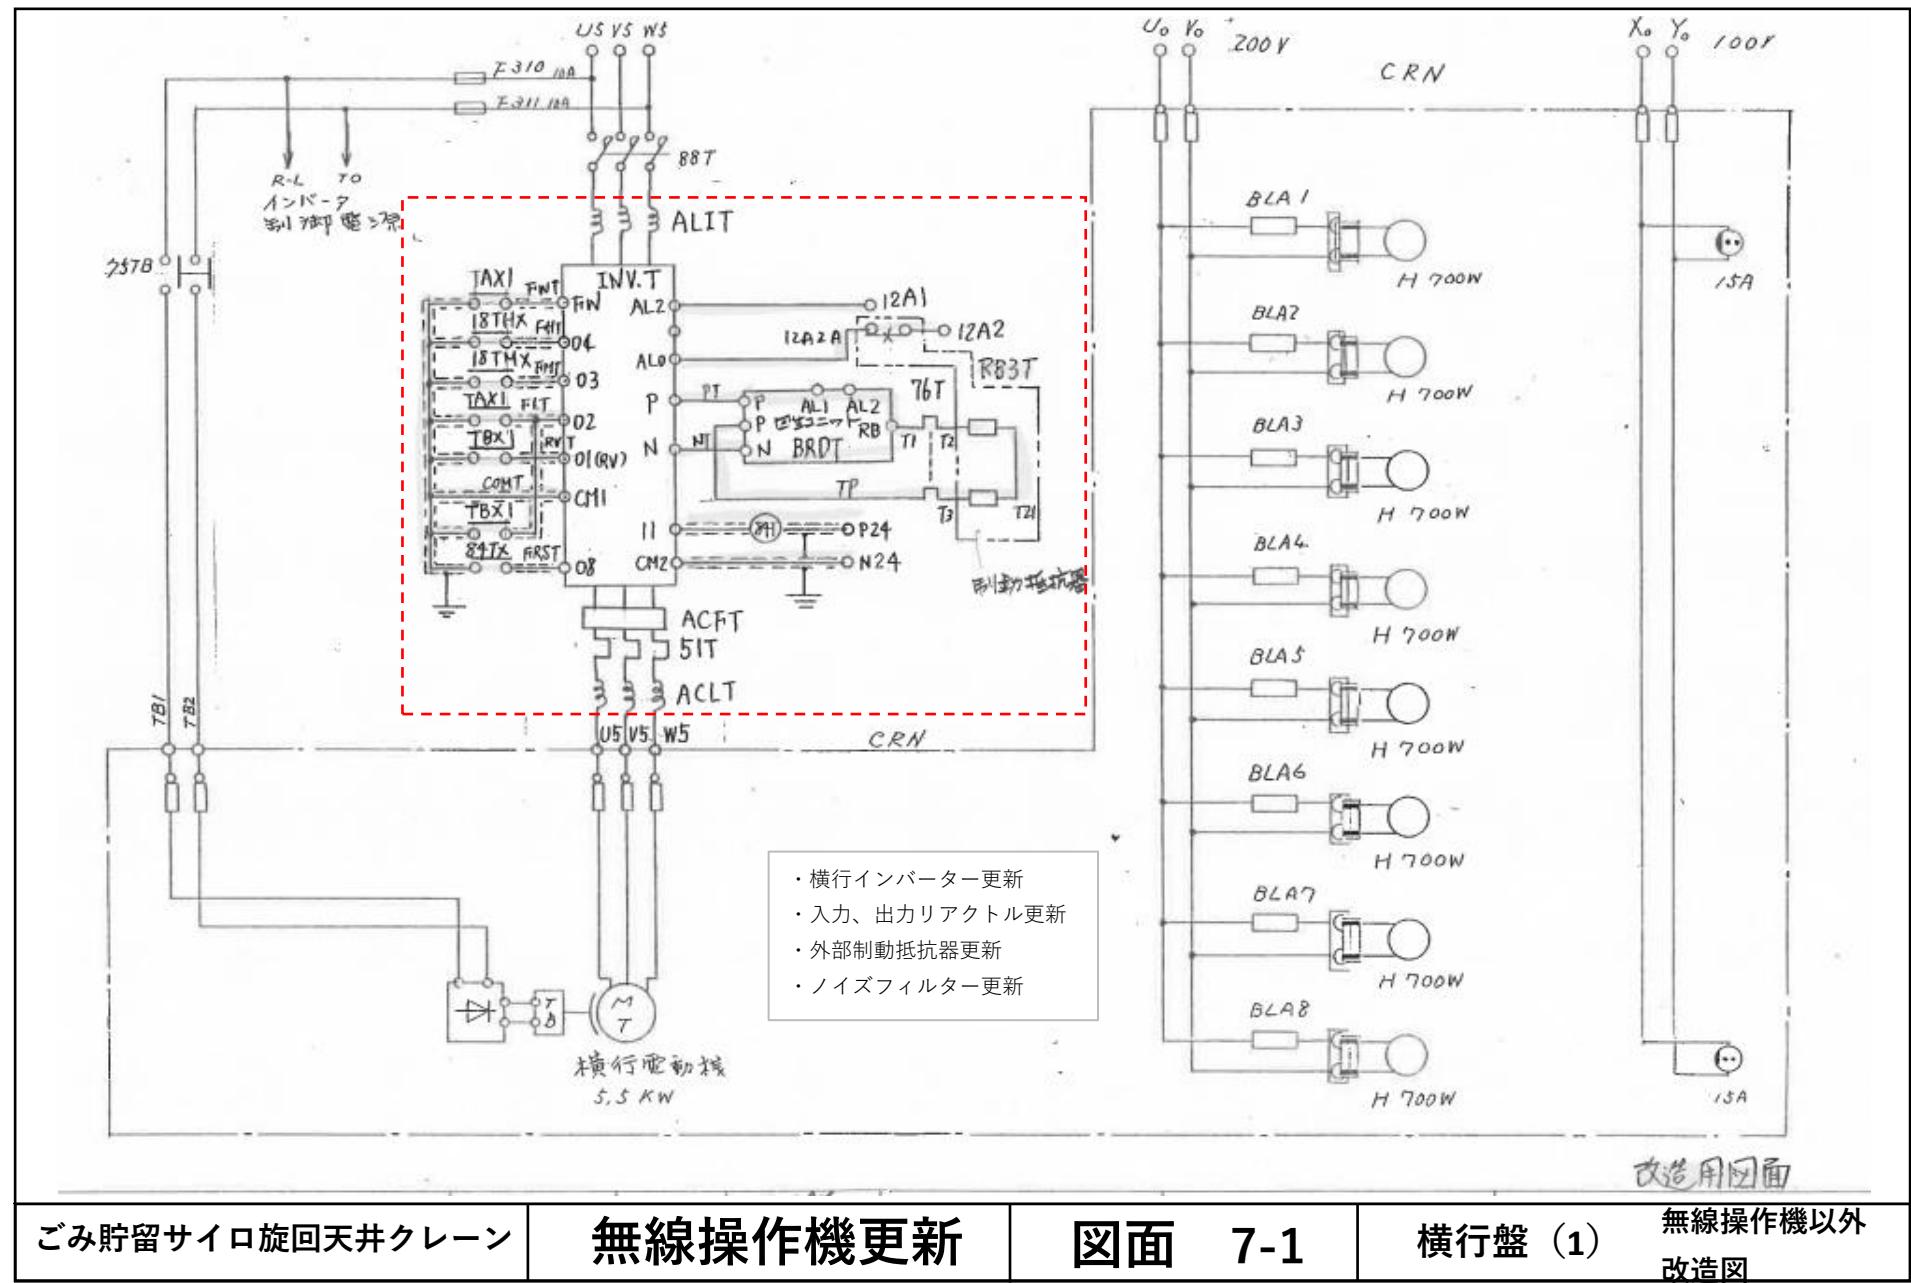

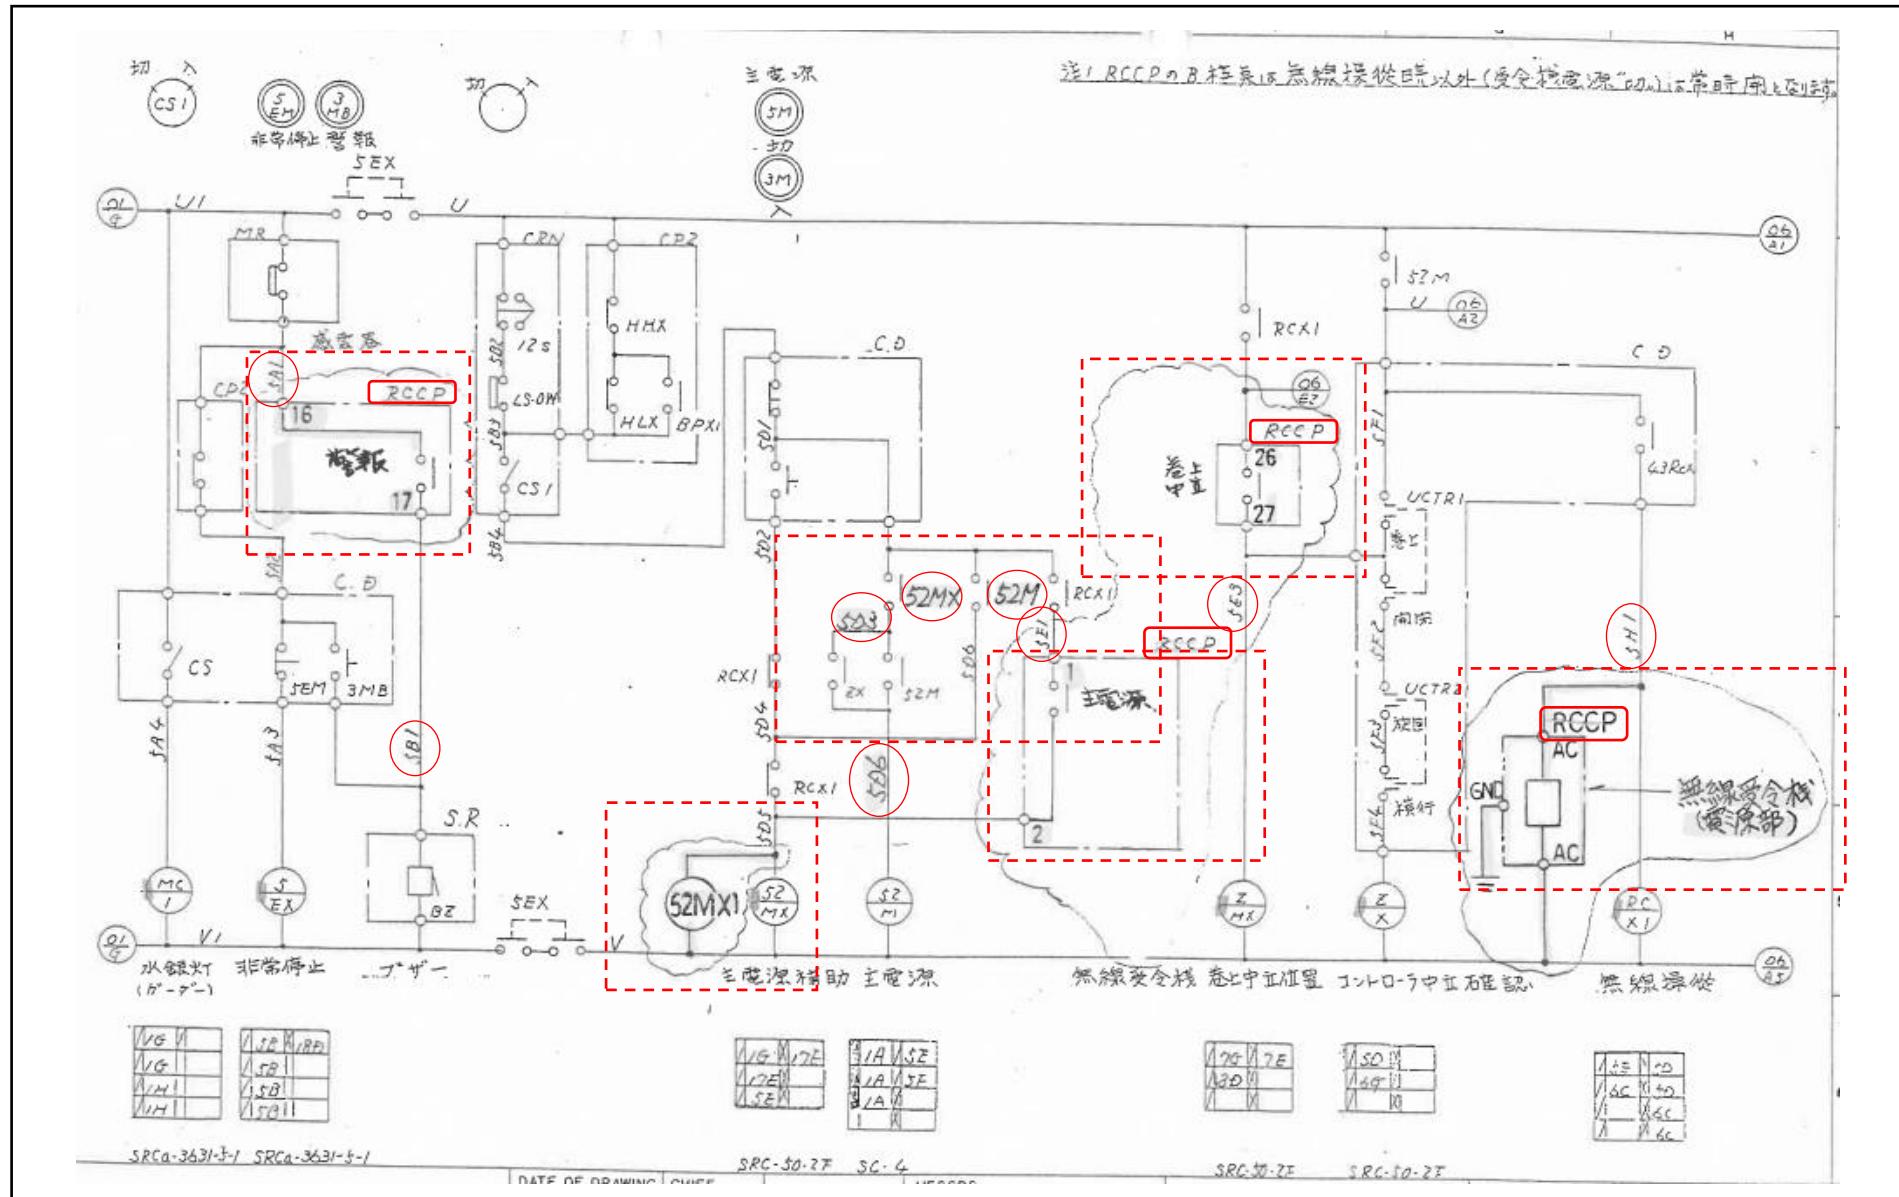



ごみ貯留サイロ旋回天井クレーン


無線操作機更新

8

公用保護盤 (2)

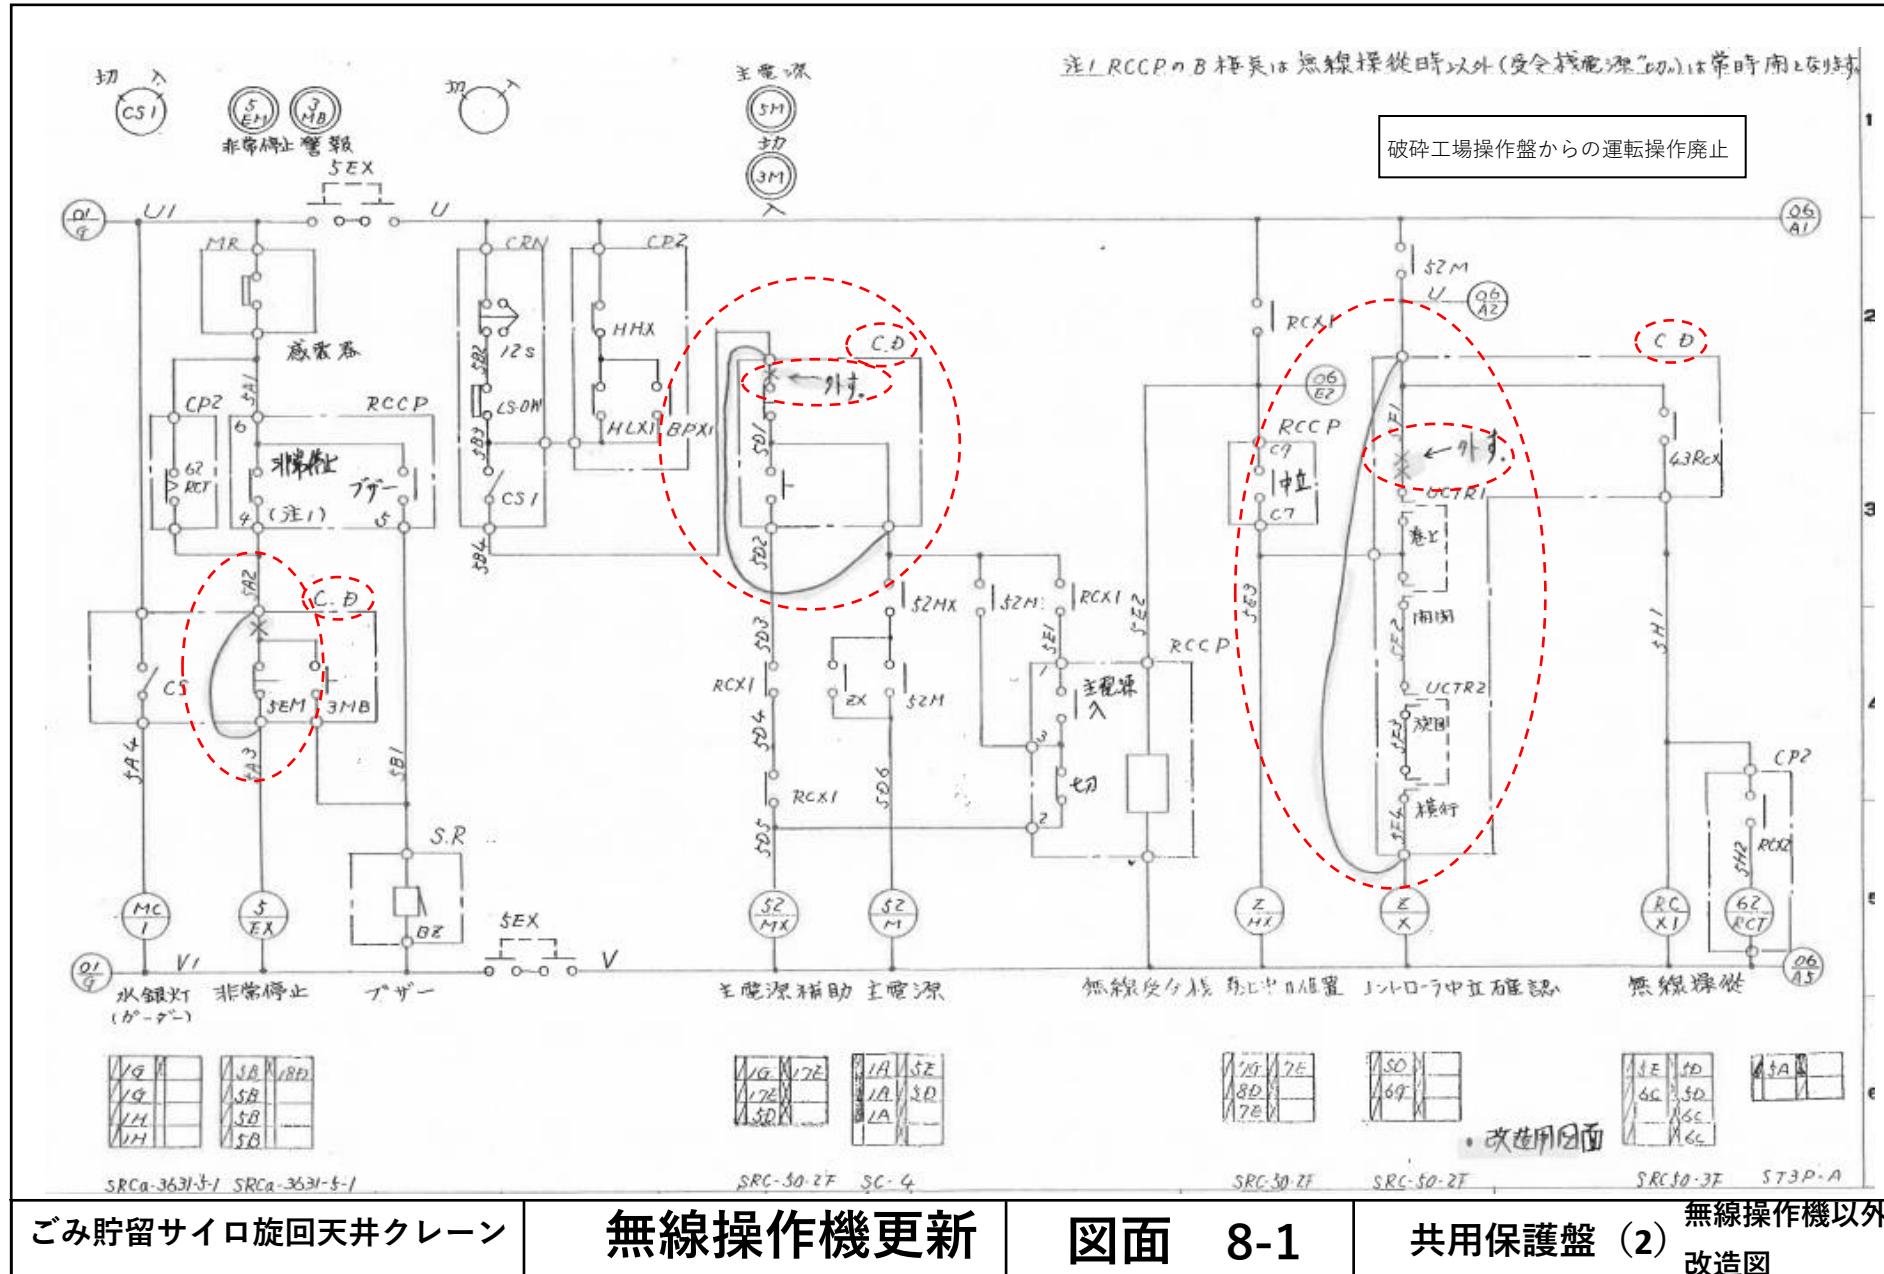

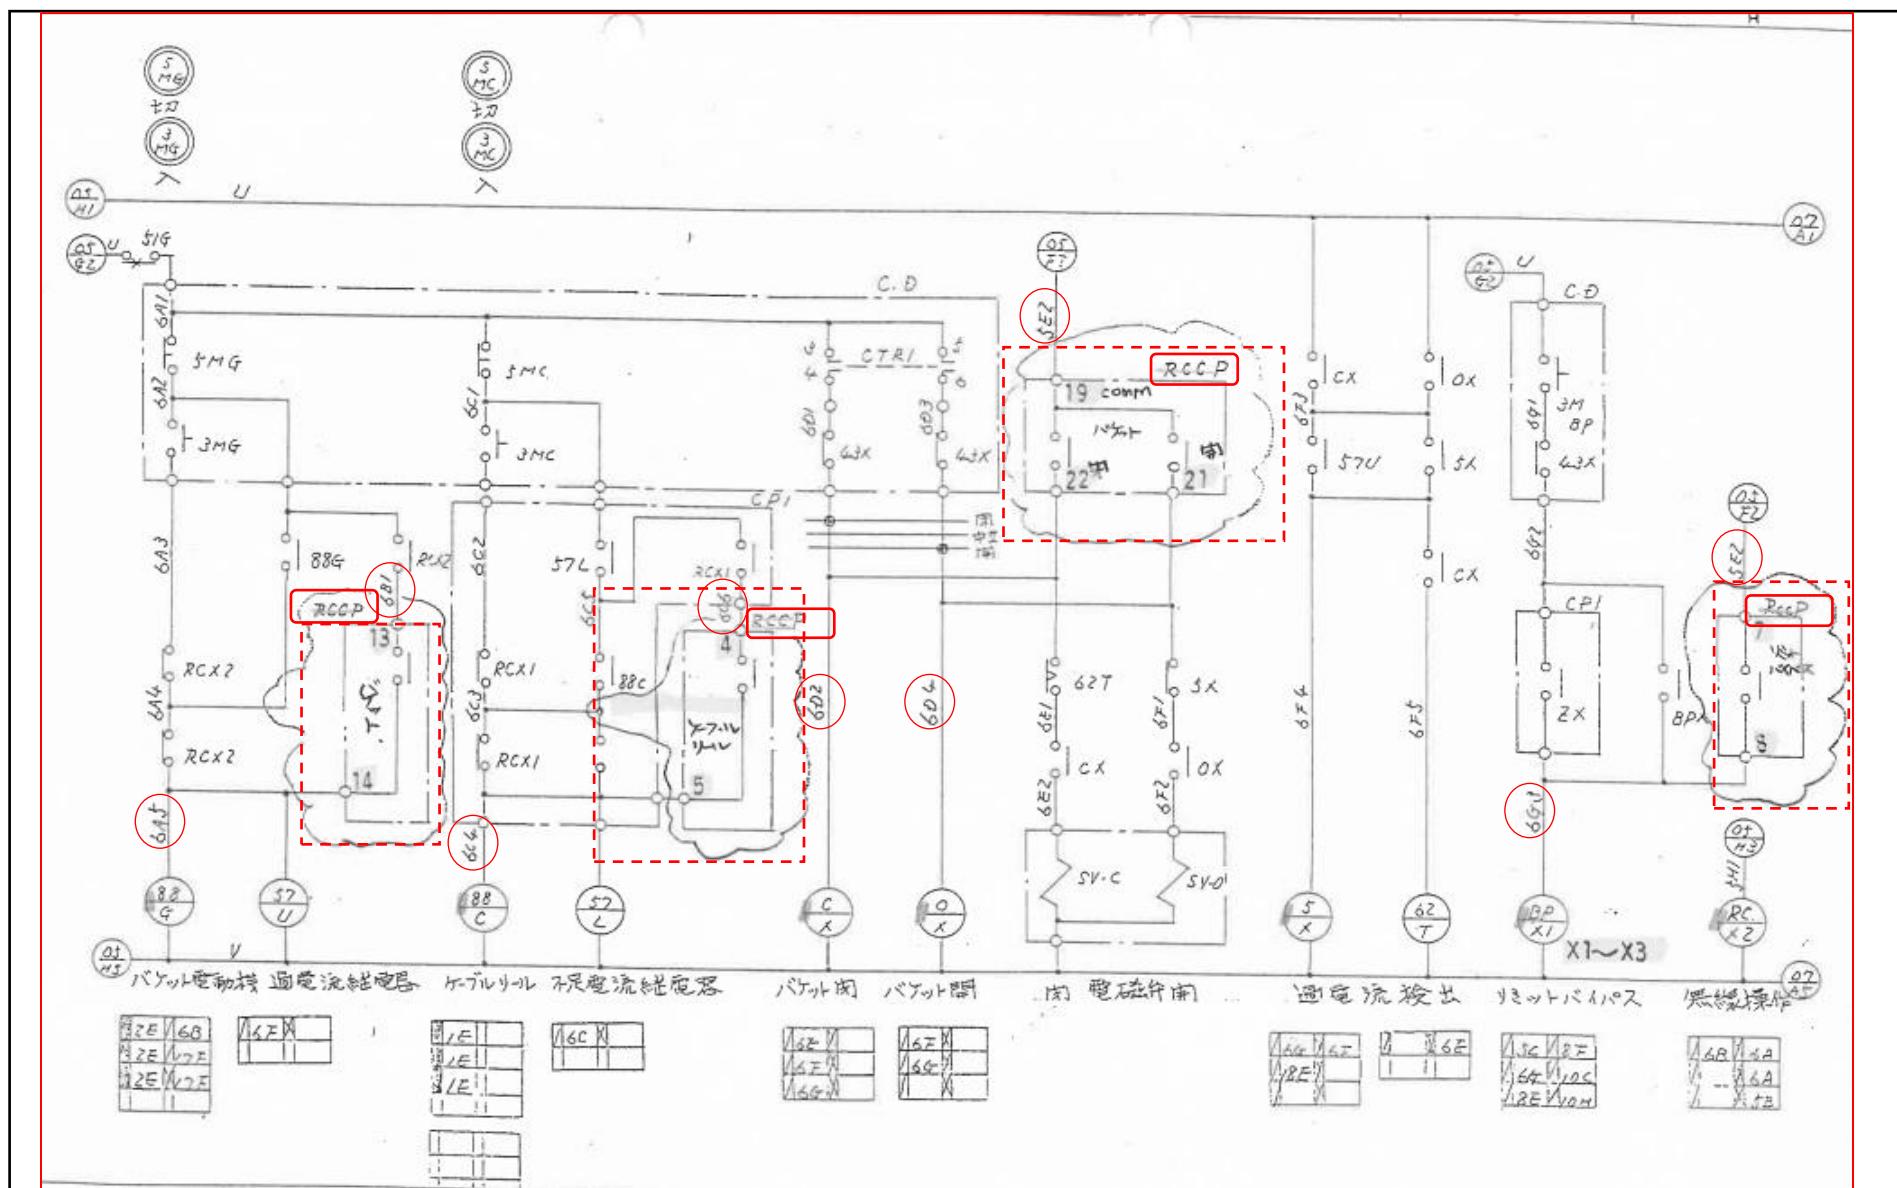

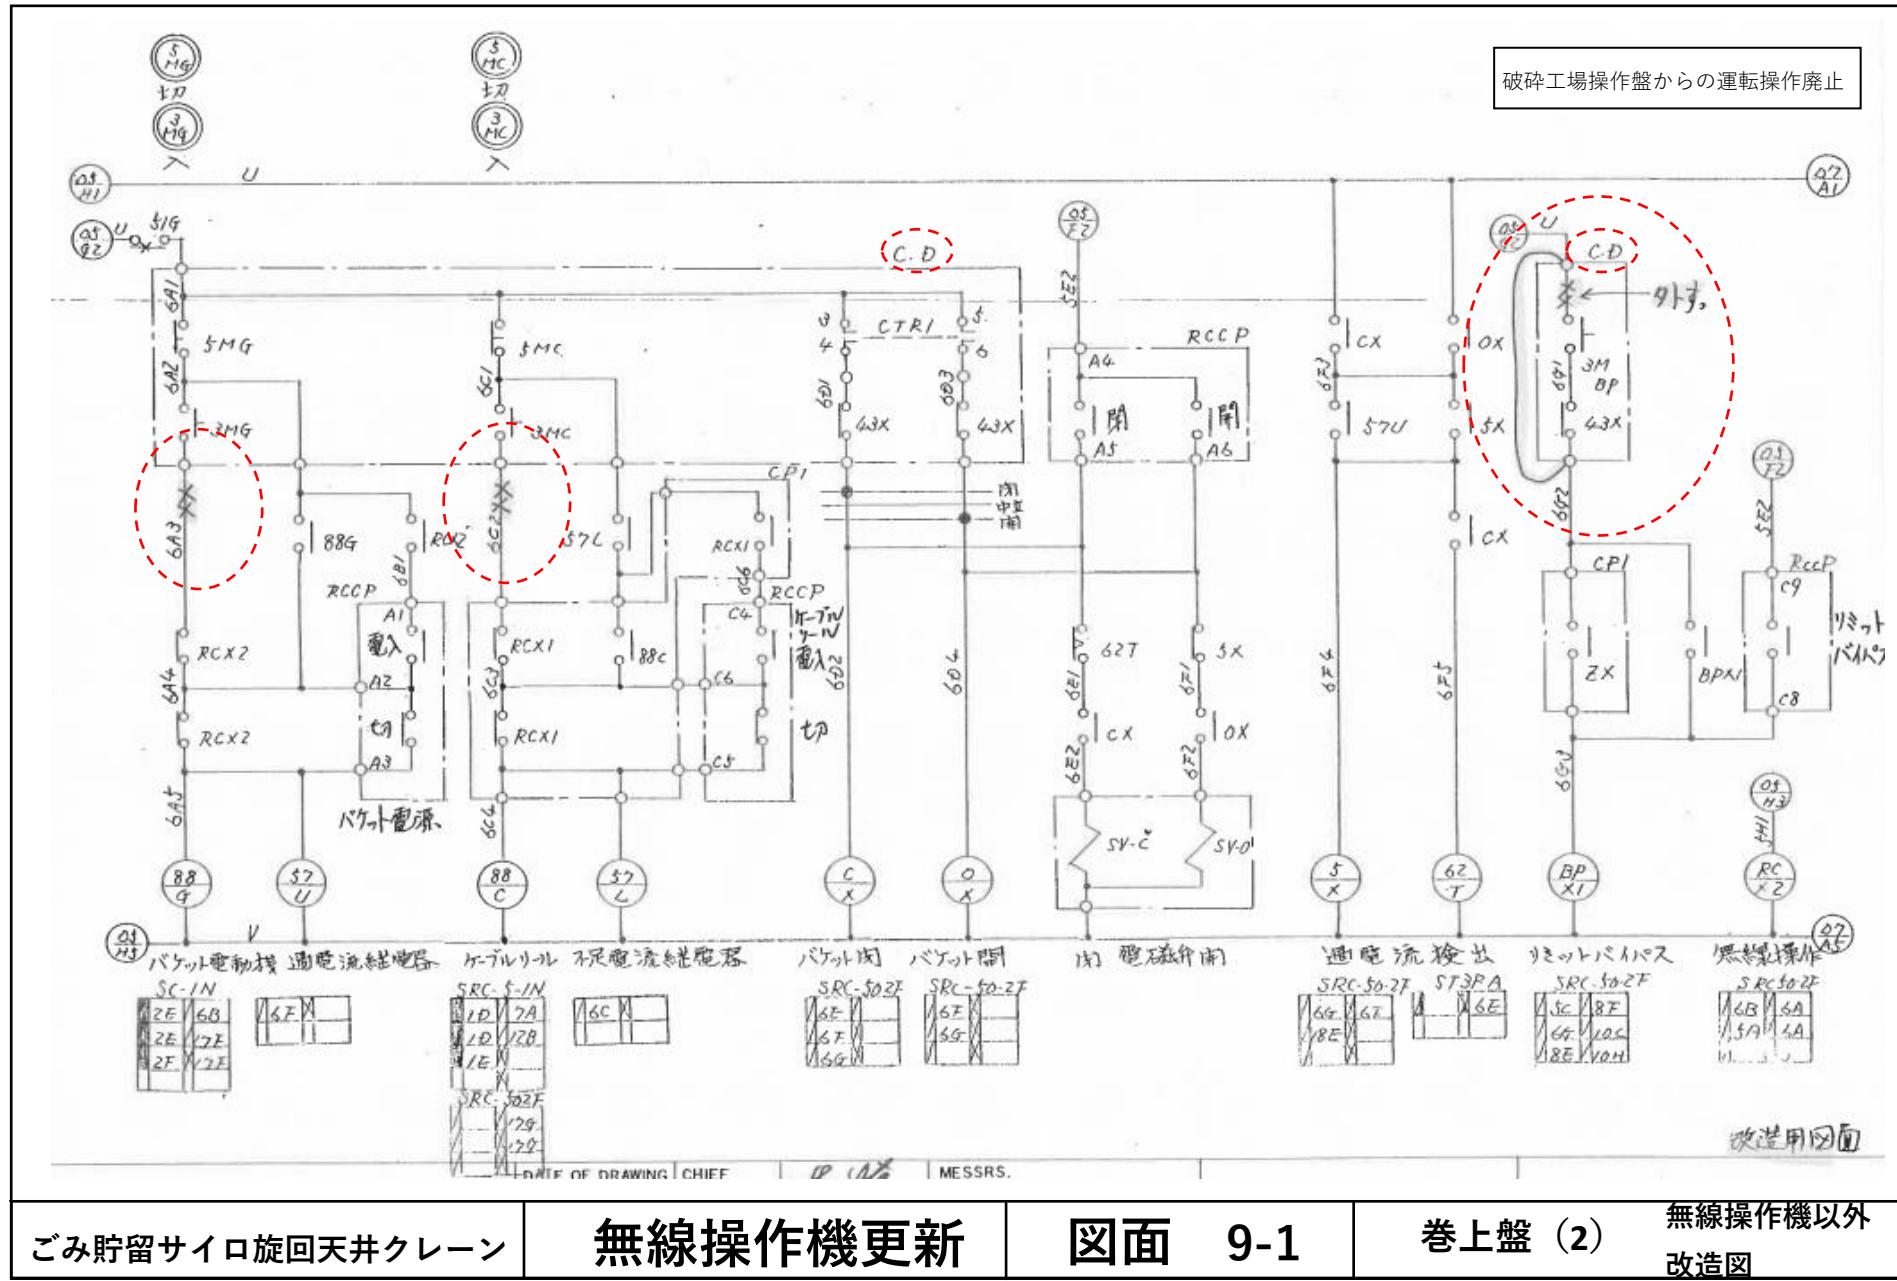


ごみ貯留サイロ旋回天井クレーン

無線操作機更新


四面 9-1


卷上盤 (2)

無線操作機以外 改造図

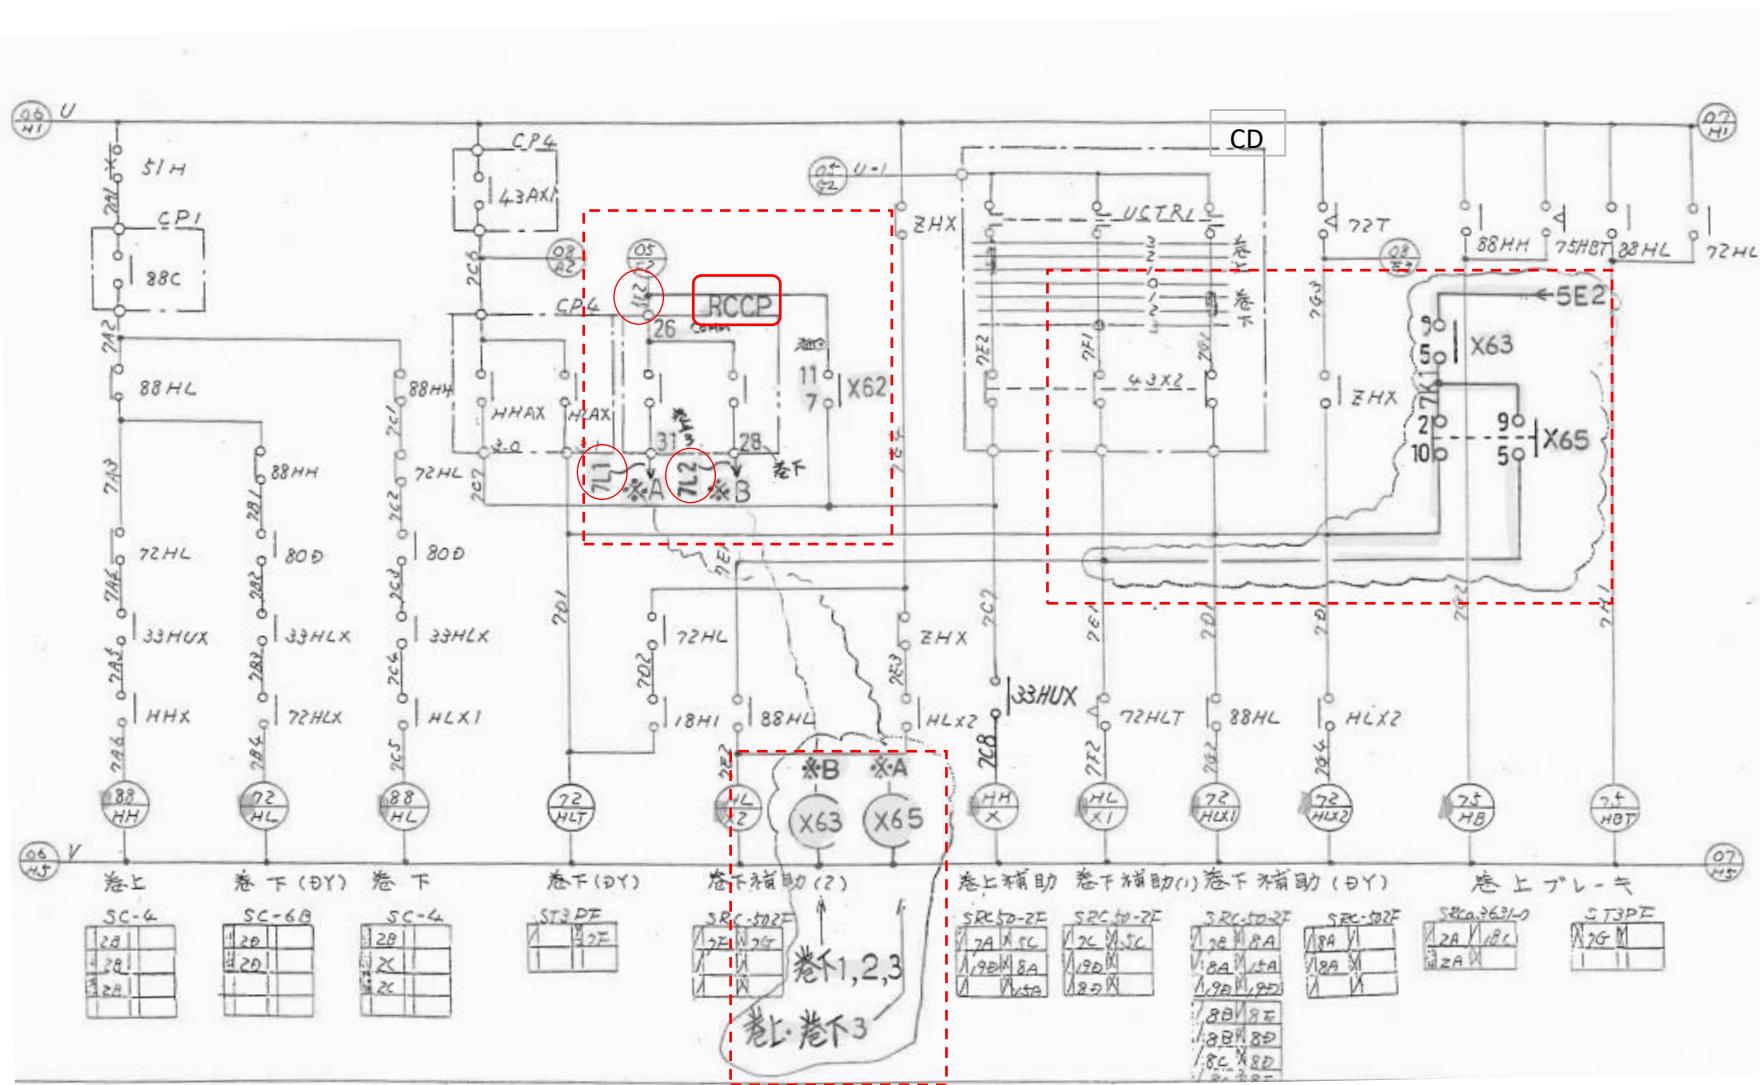

破碎工場操作盤からの運転操作廃止

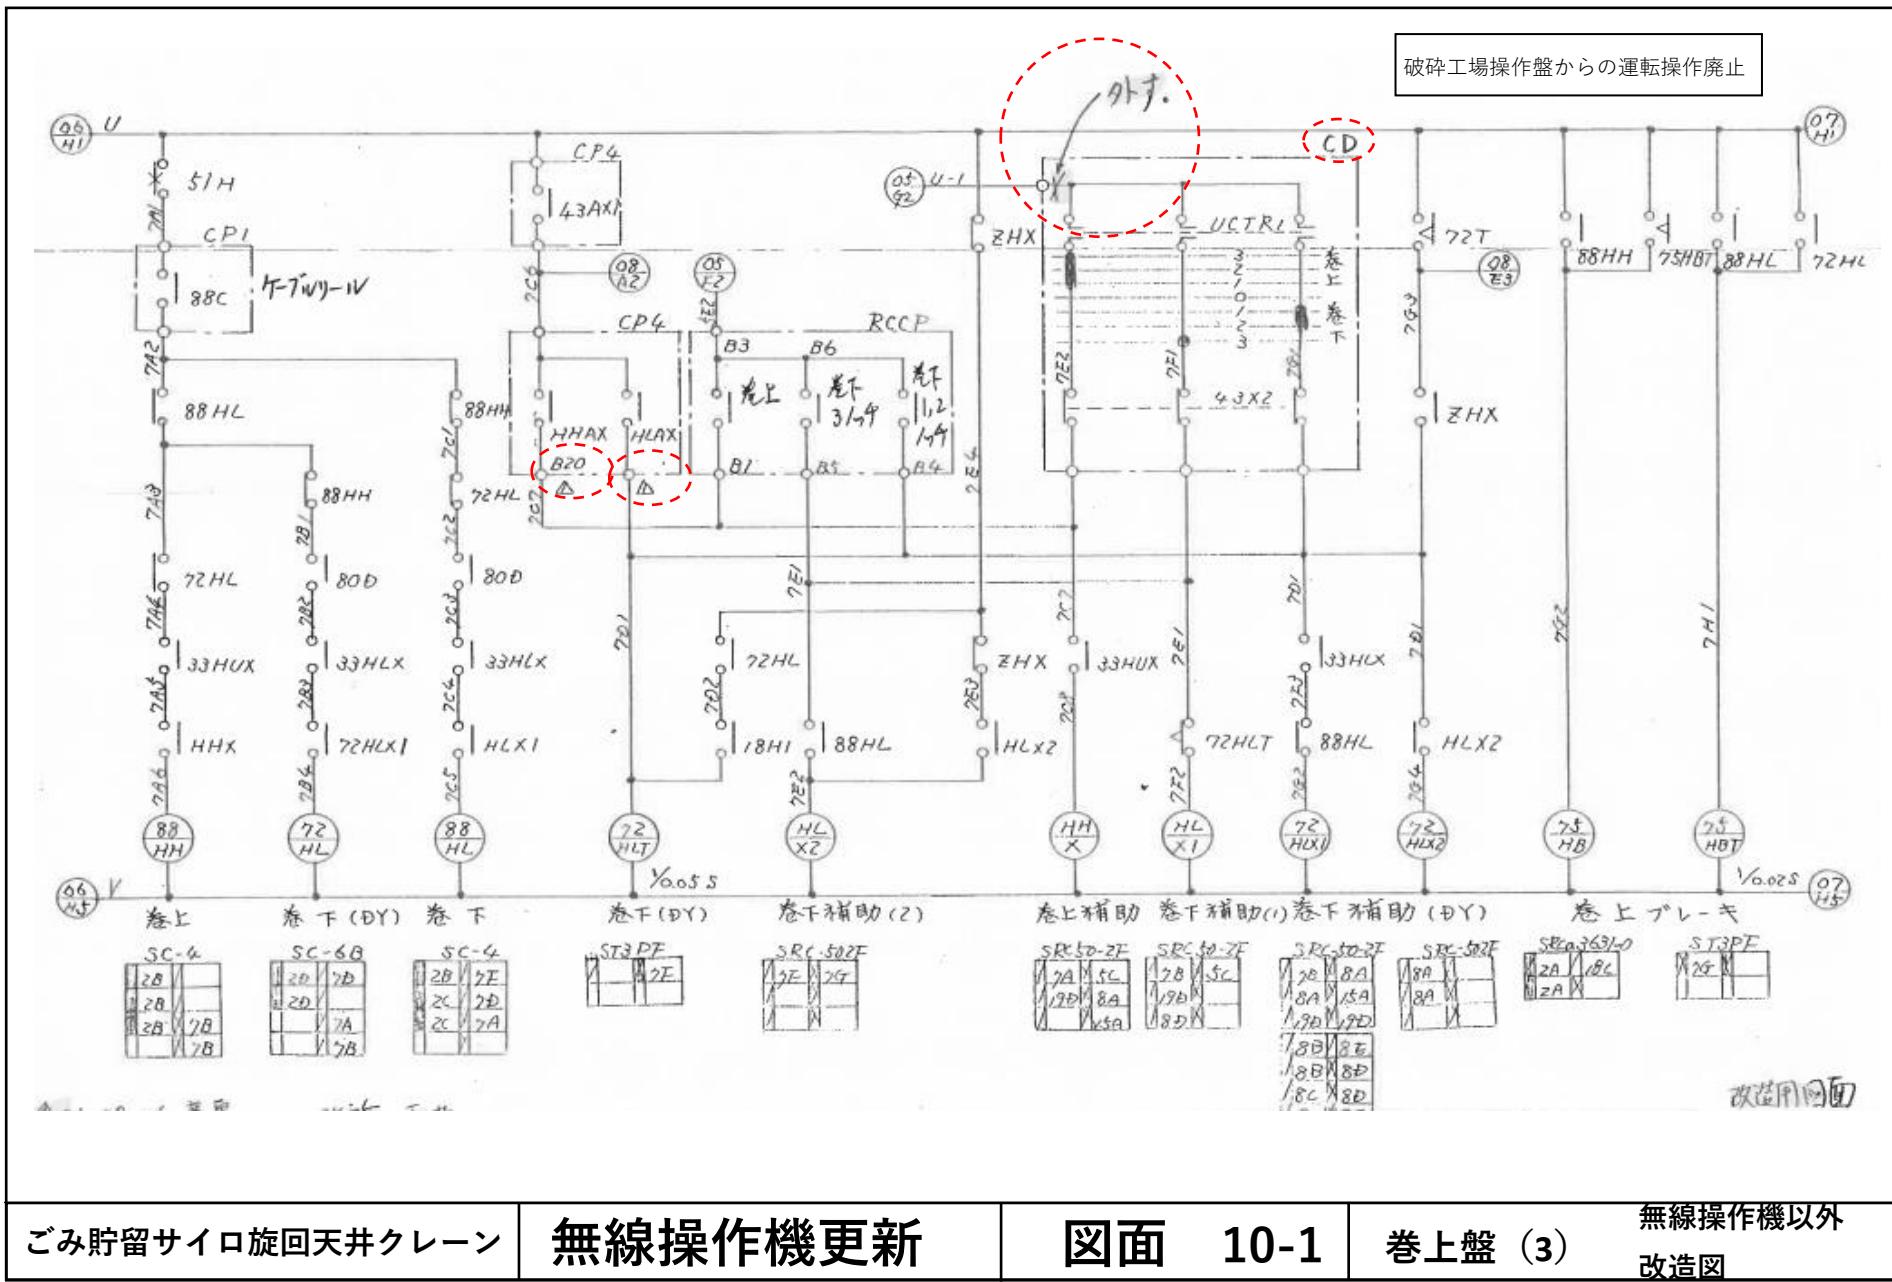


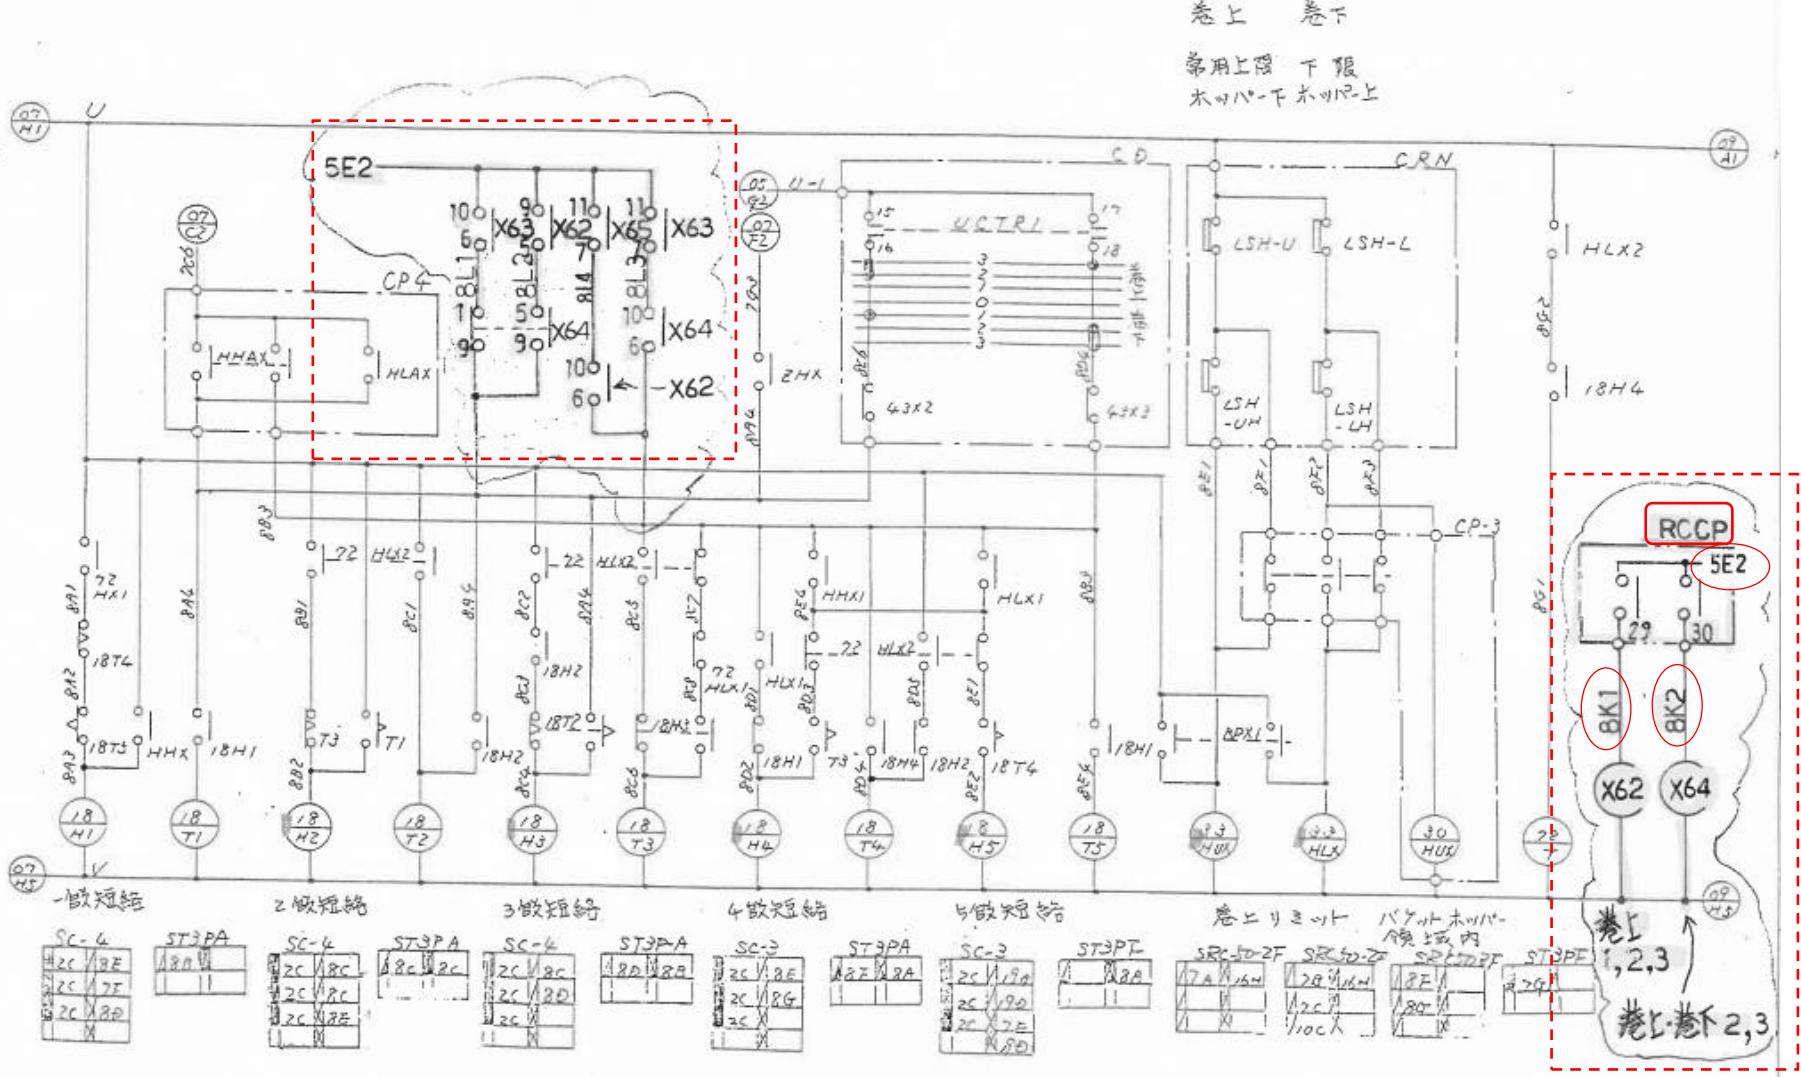

卷上　卷下

破碎工場操作盤からの運転操作廃止

常用上限 下限
ホットバー下 ホットバー上

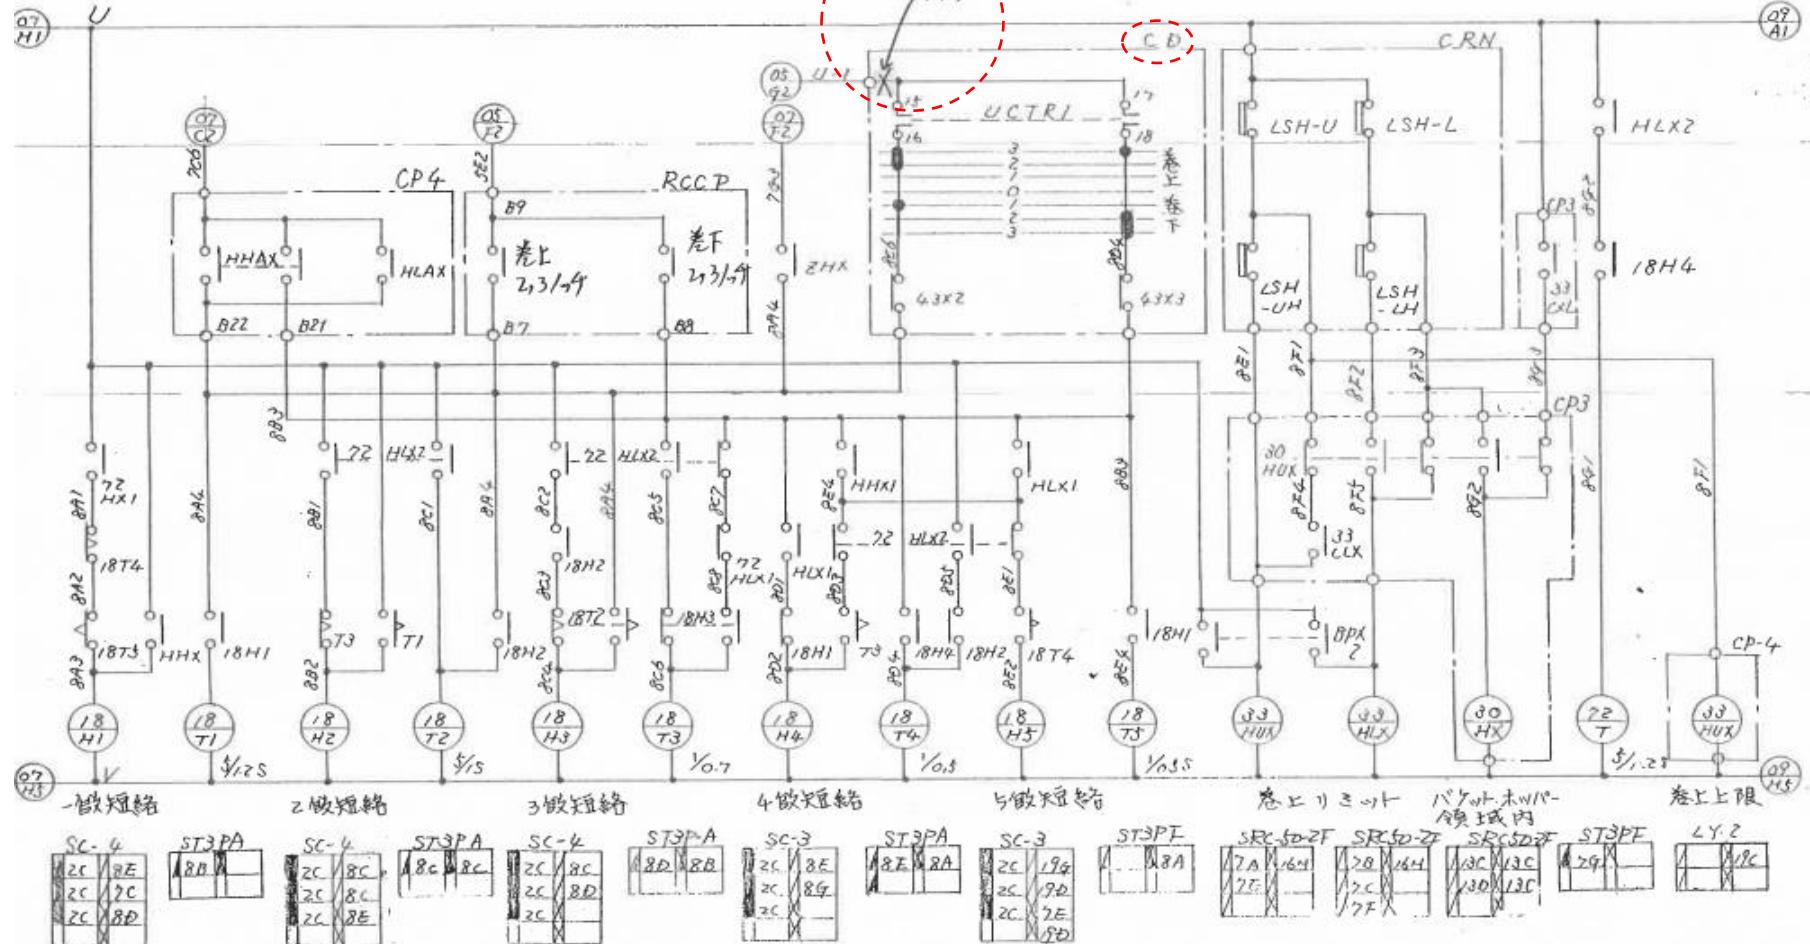


改進用図面

ごみ貯留サイロ旋回天井クレーン

無線操作機更新

図面 11-1

無線操作機以外
改造図

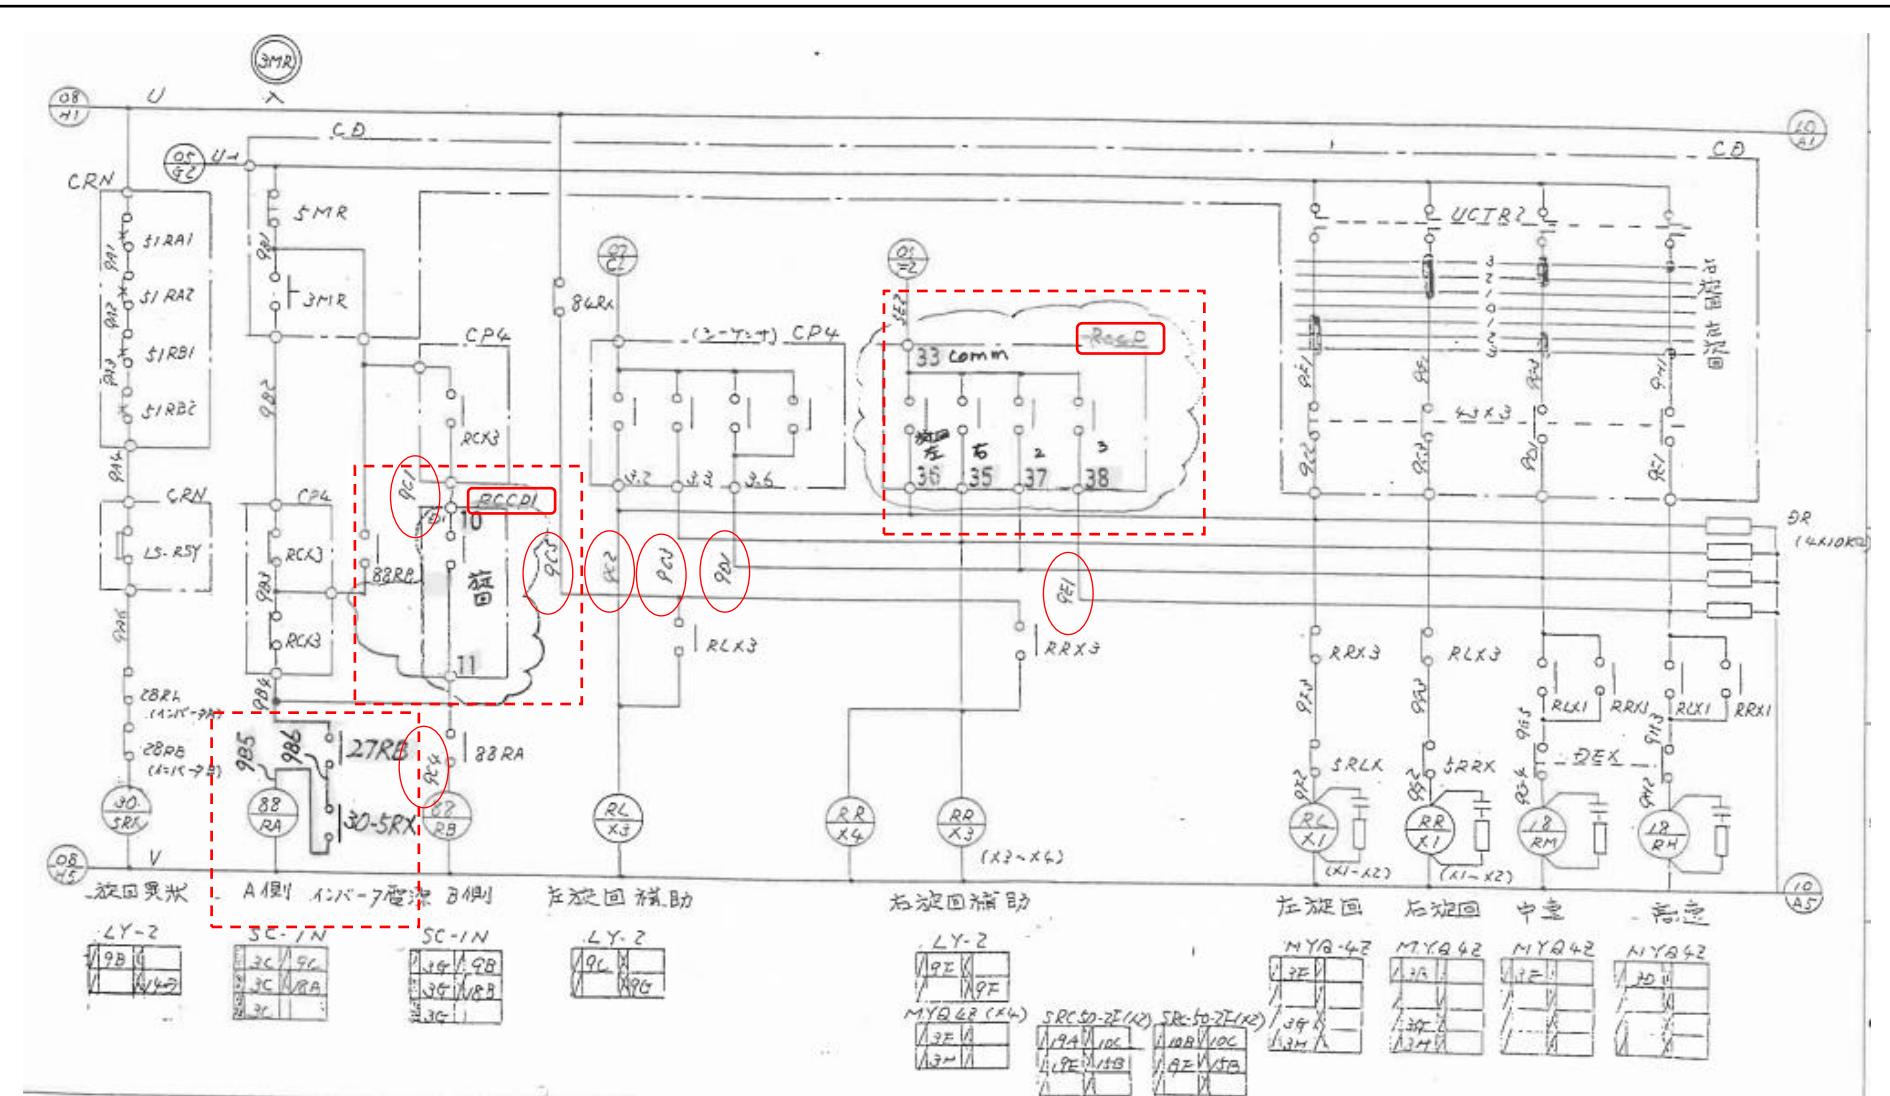



ごみ貯留サイロ旋回天井クレーン

無線操作機更新

図面 12

旋回盤（2）

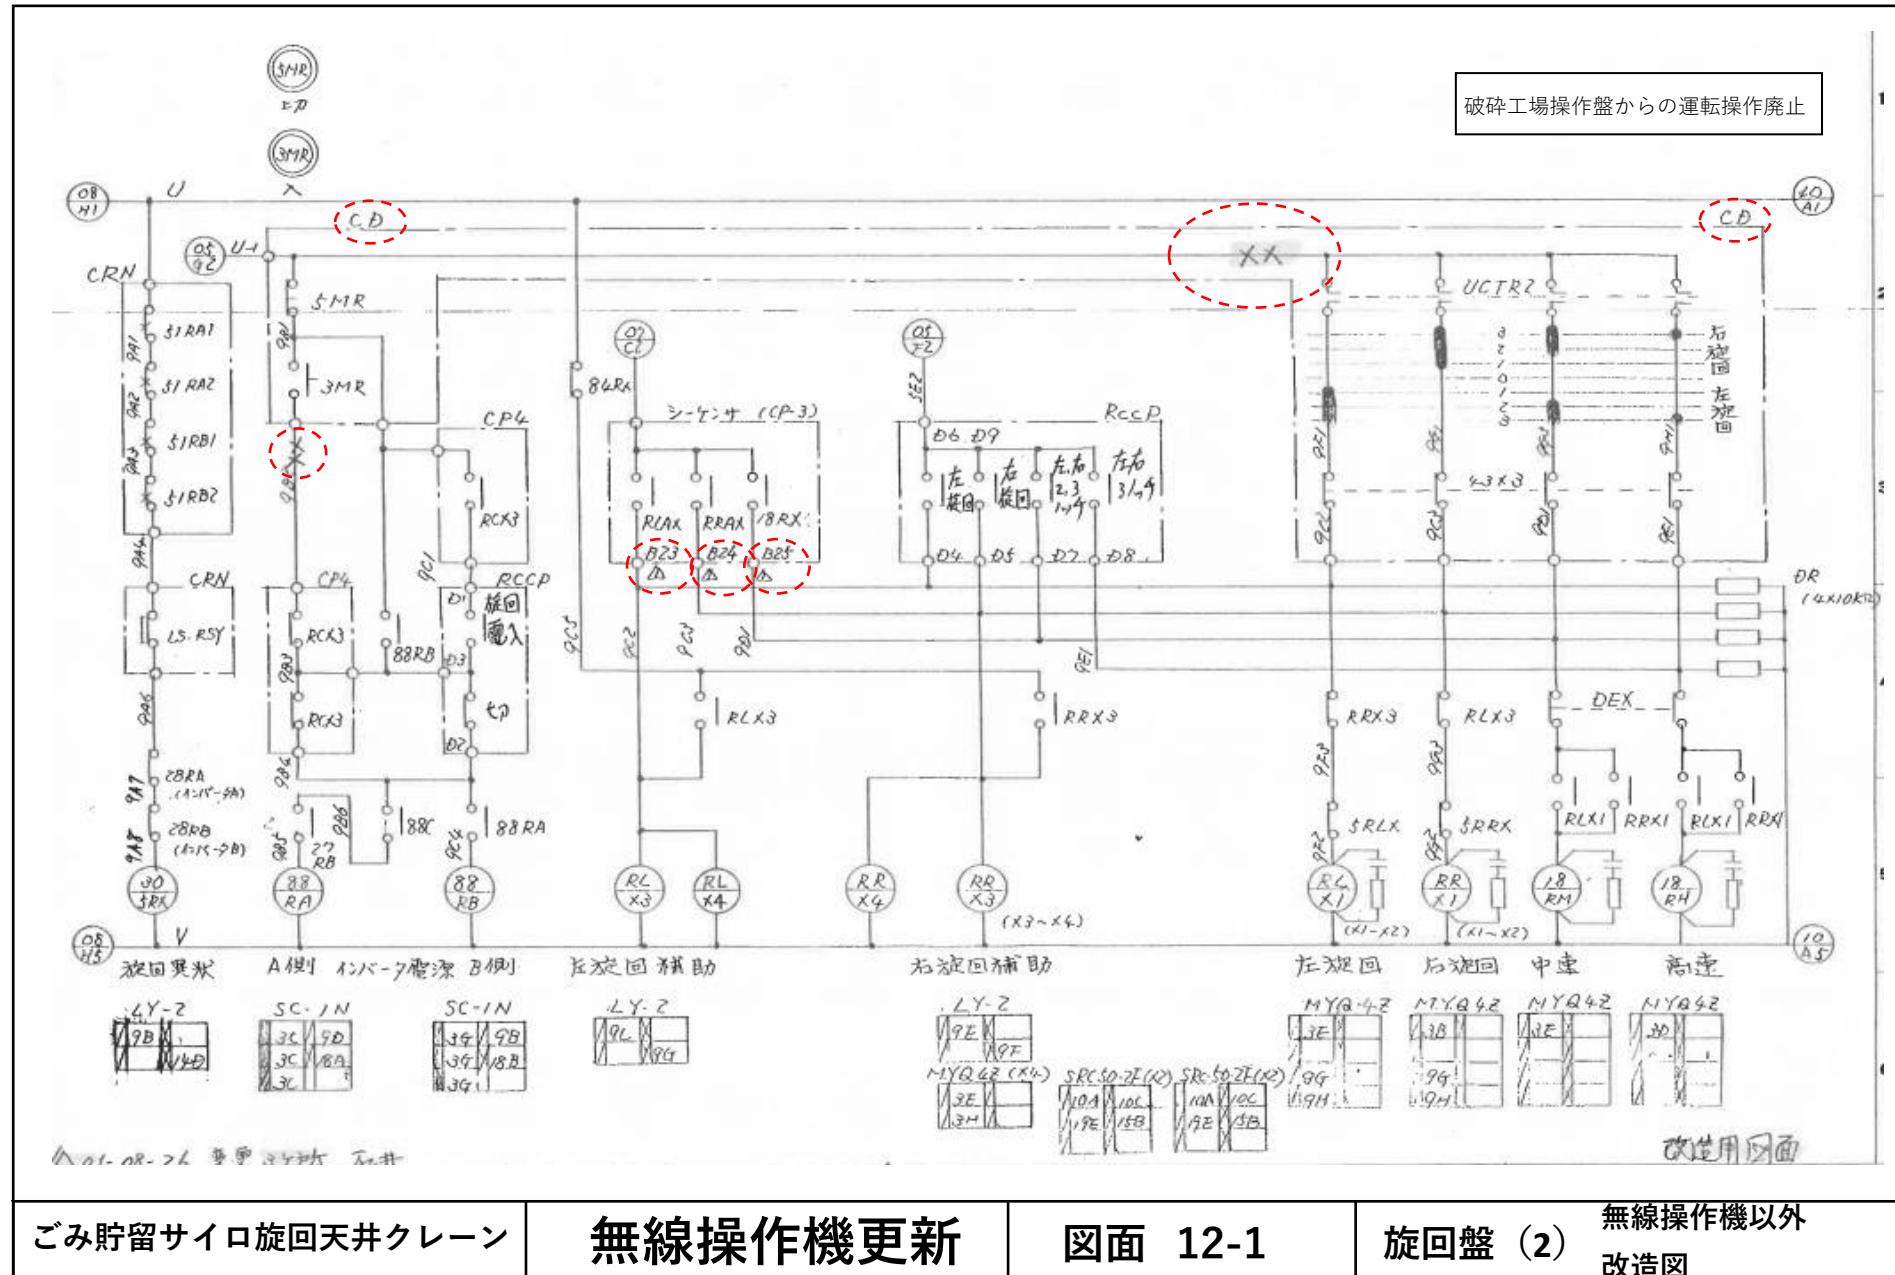

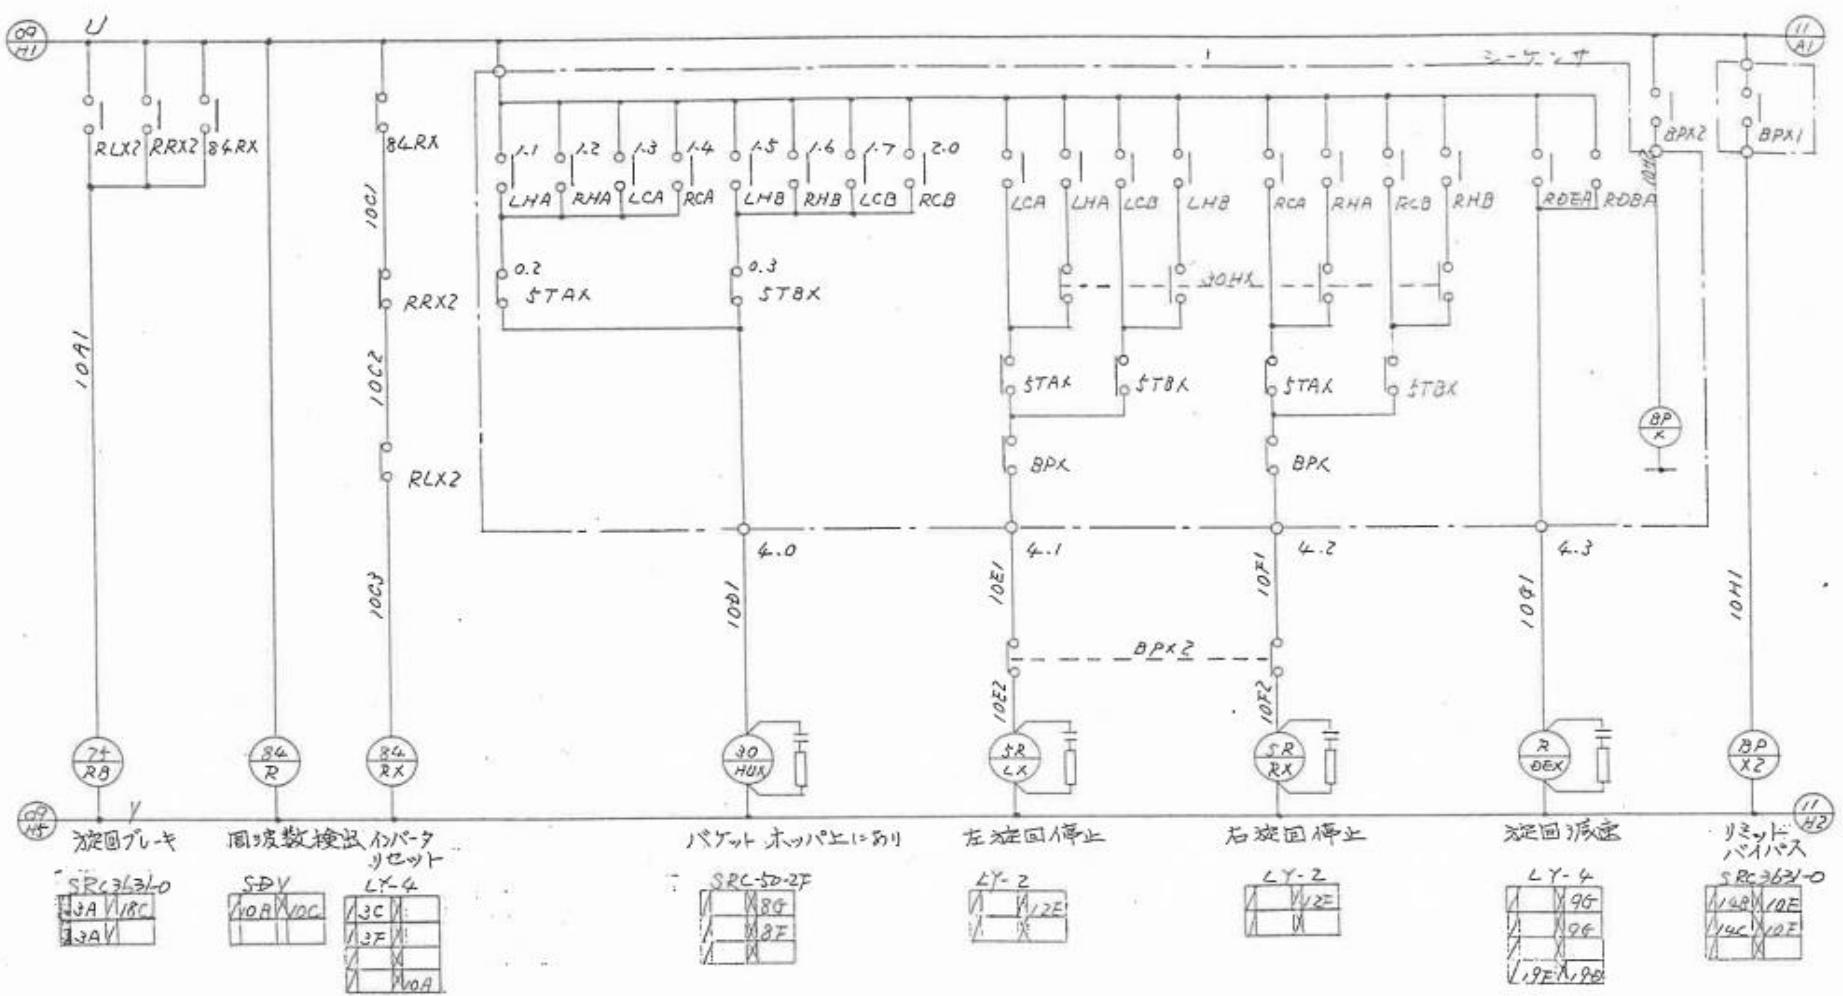



ごみ貯留サイロ旋回天井クレーン


無線操作機更新


図面 13

旋回盤 (3)

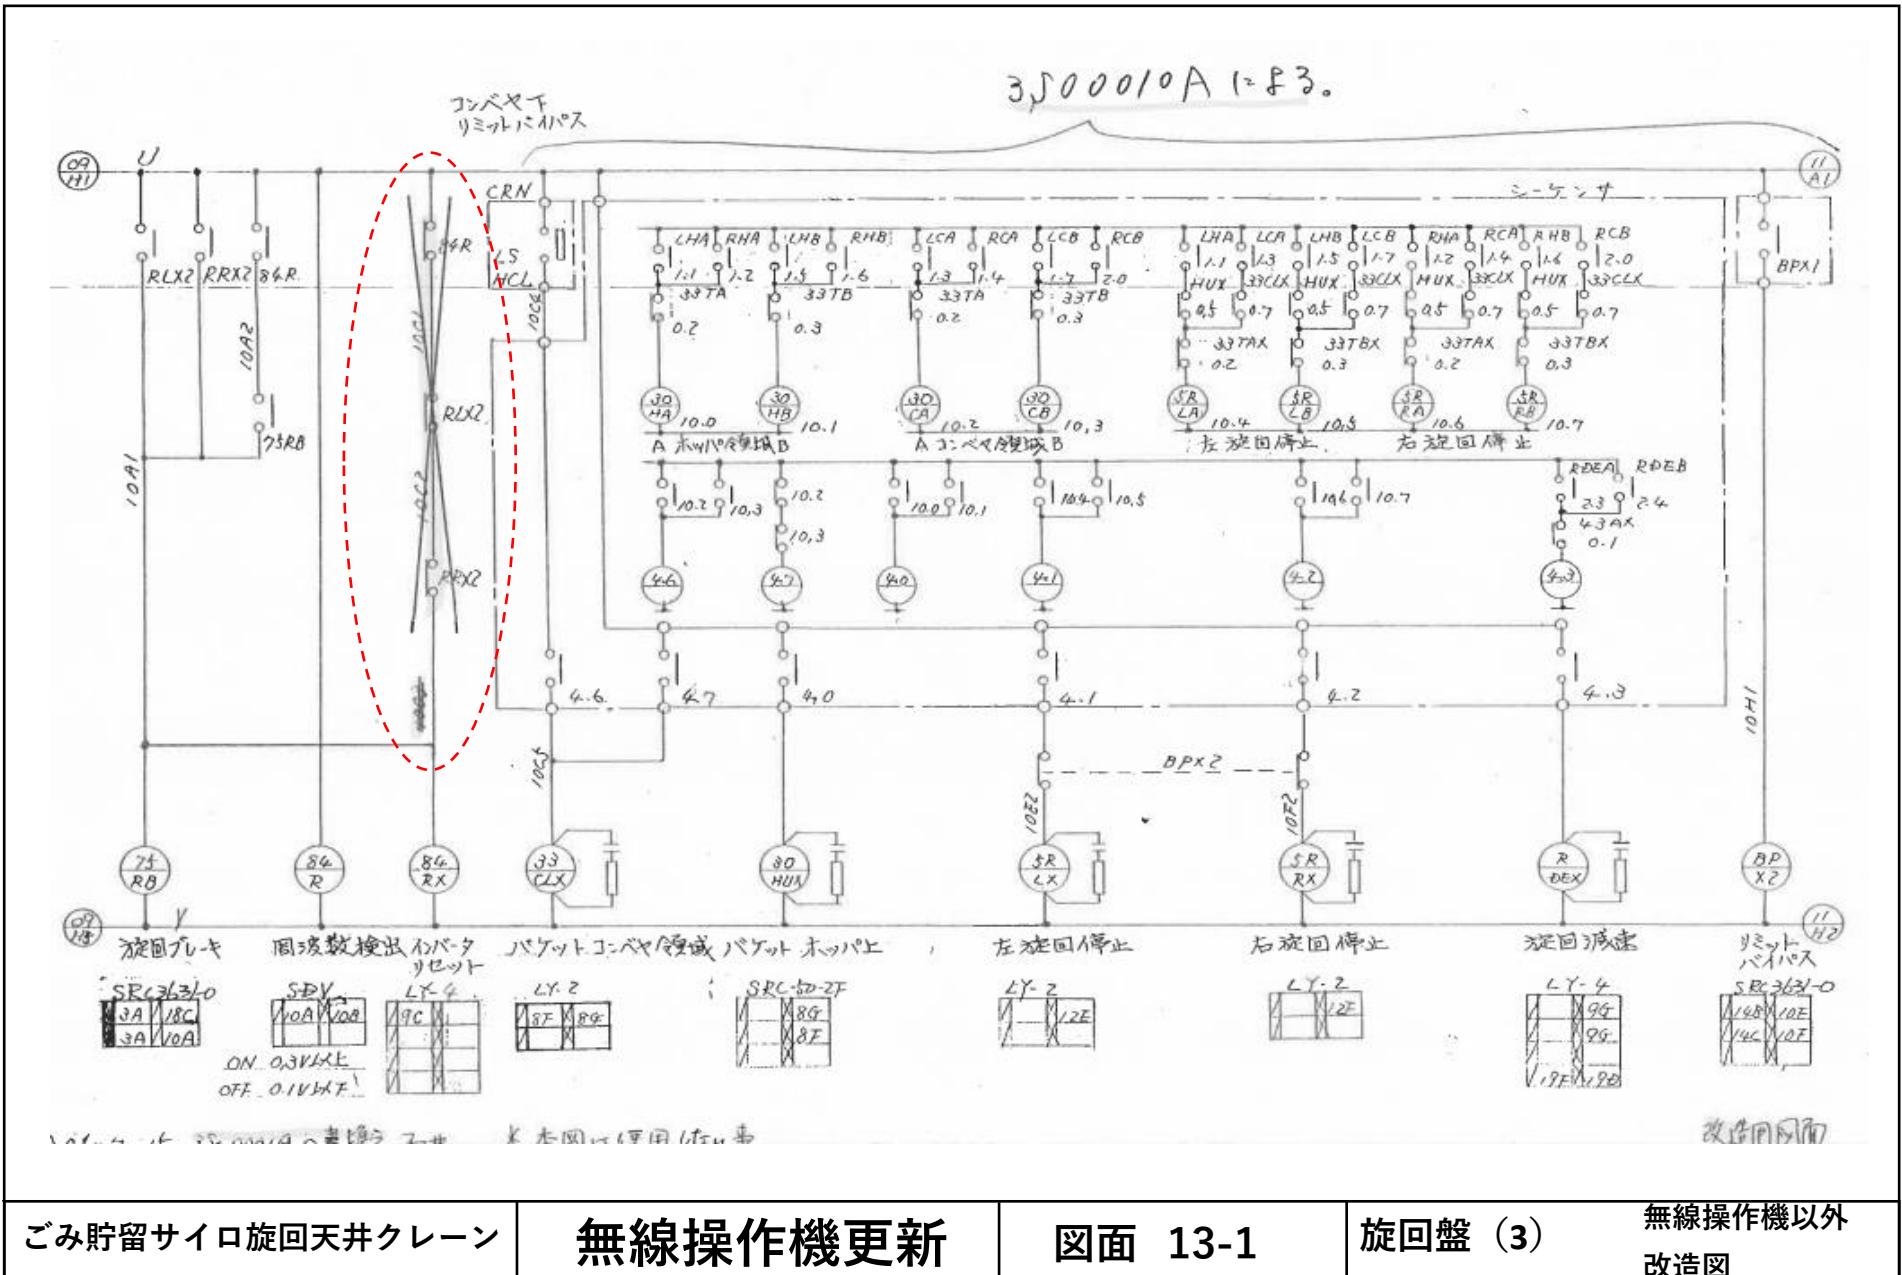

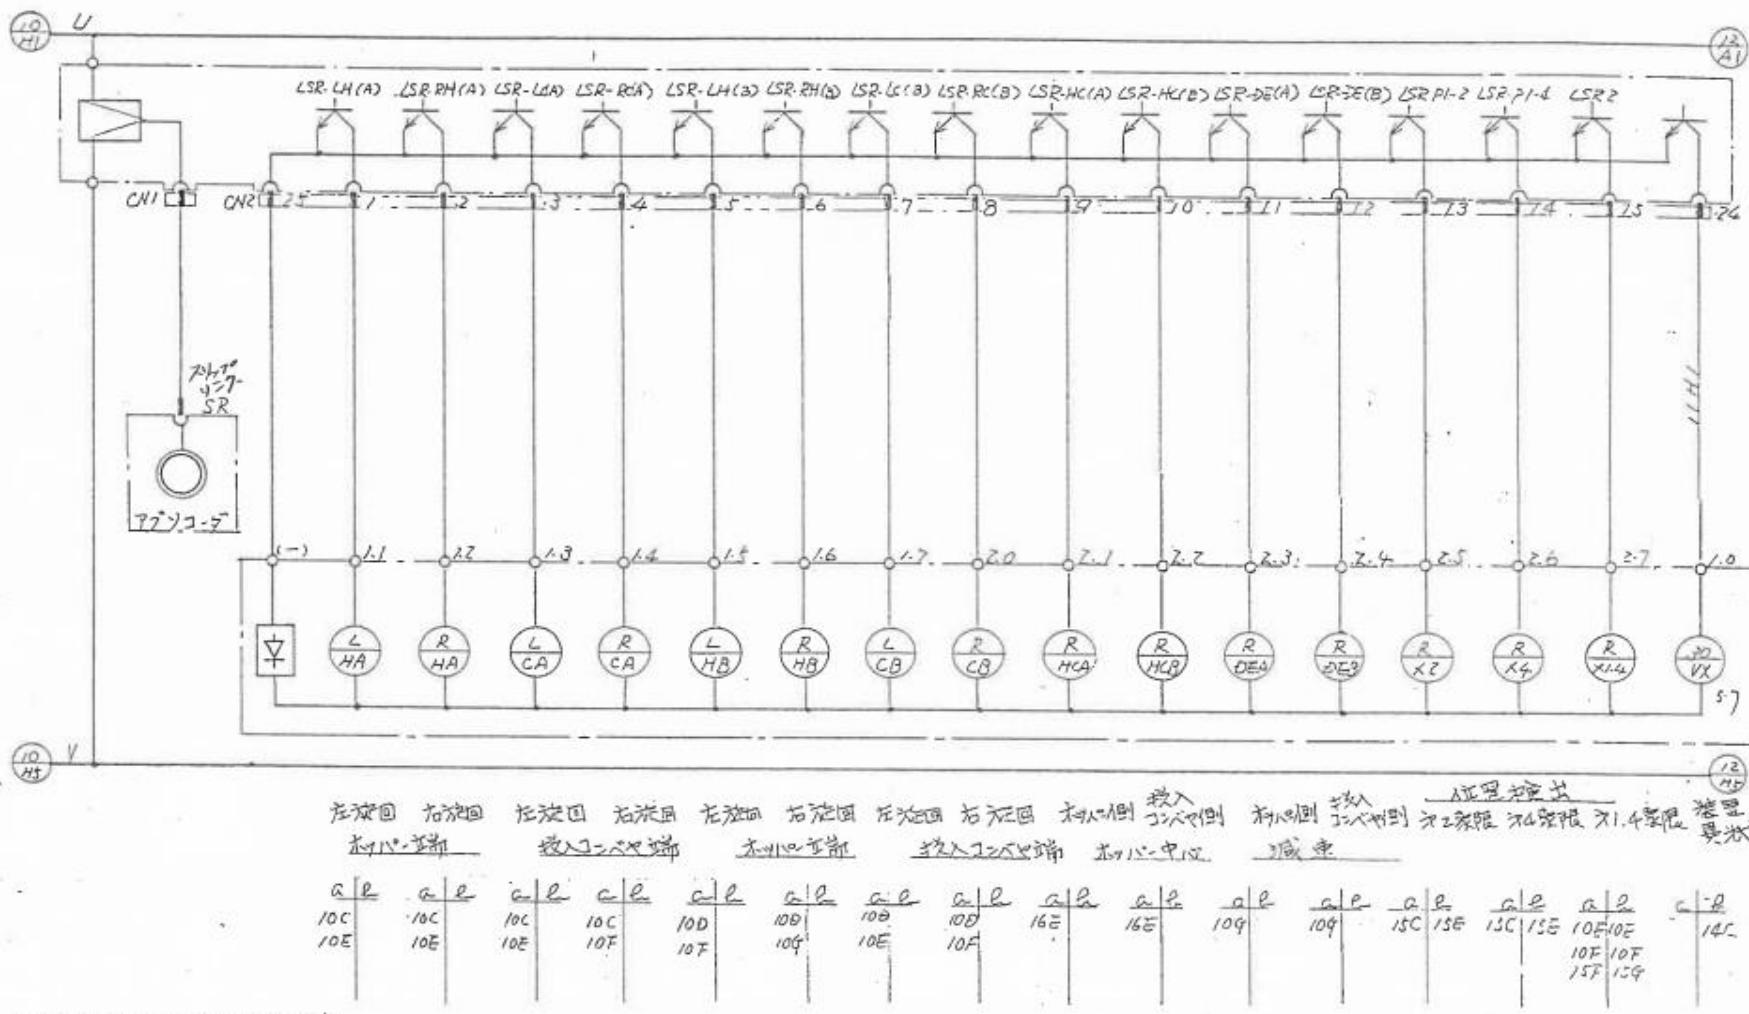

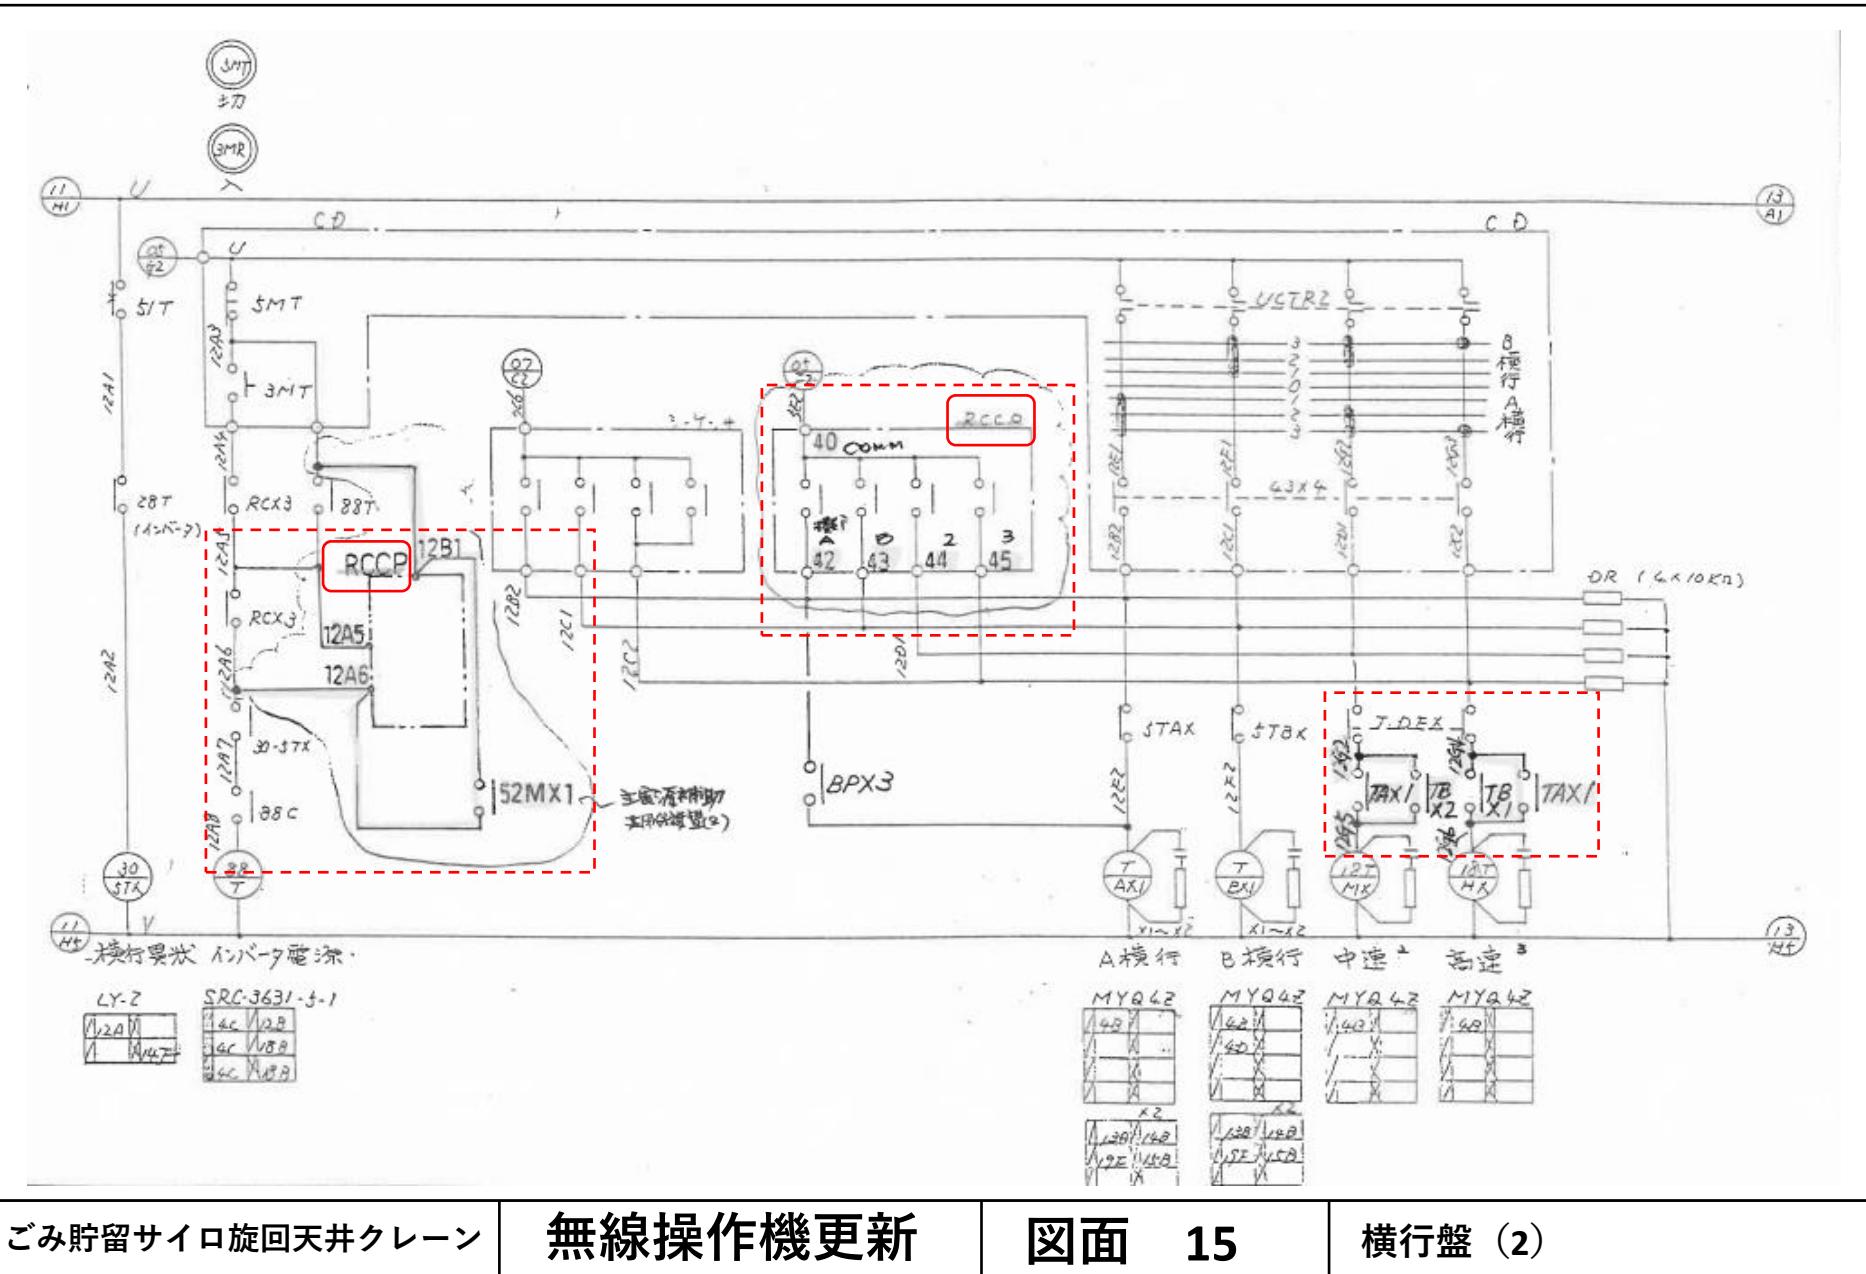

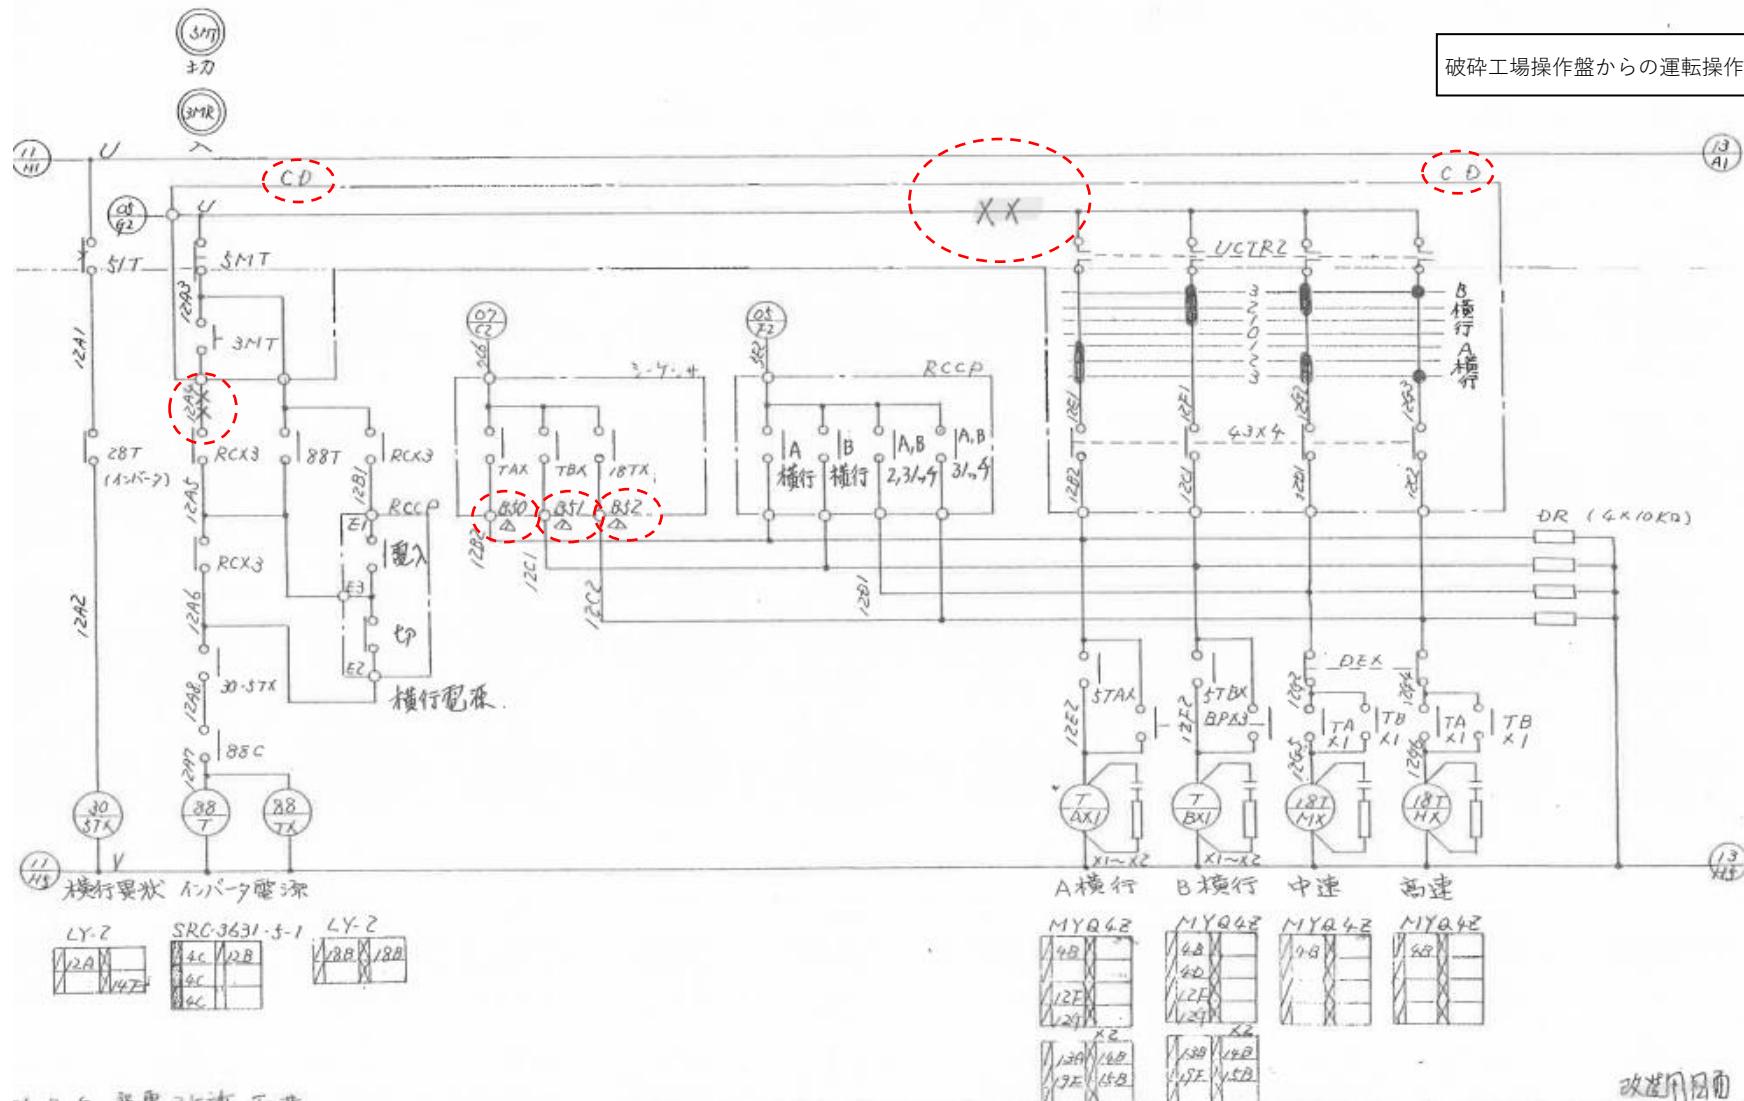


ごみ貯留サイロ旋回天井クレーン


無線操作機更新

図面 15-1

橫行盤 (2)

無線操作機以外 改造図

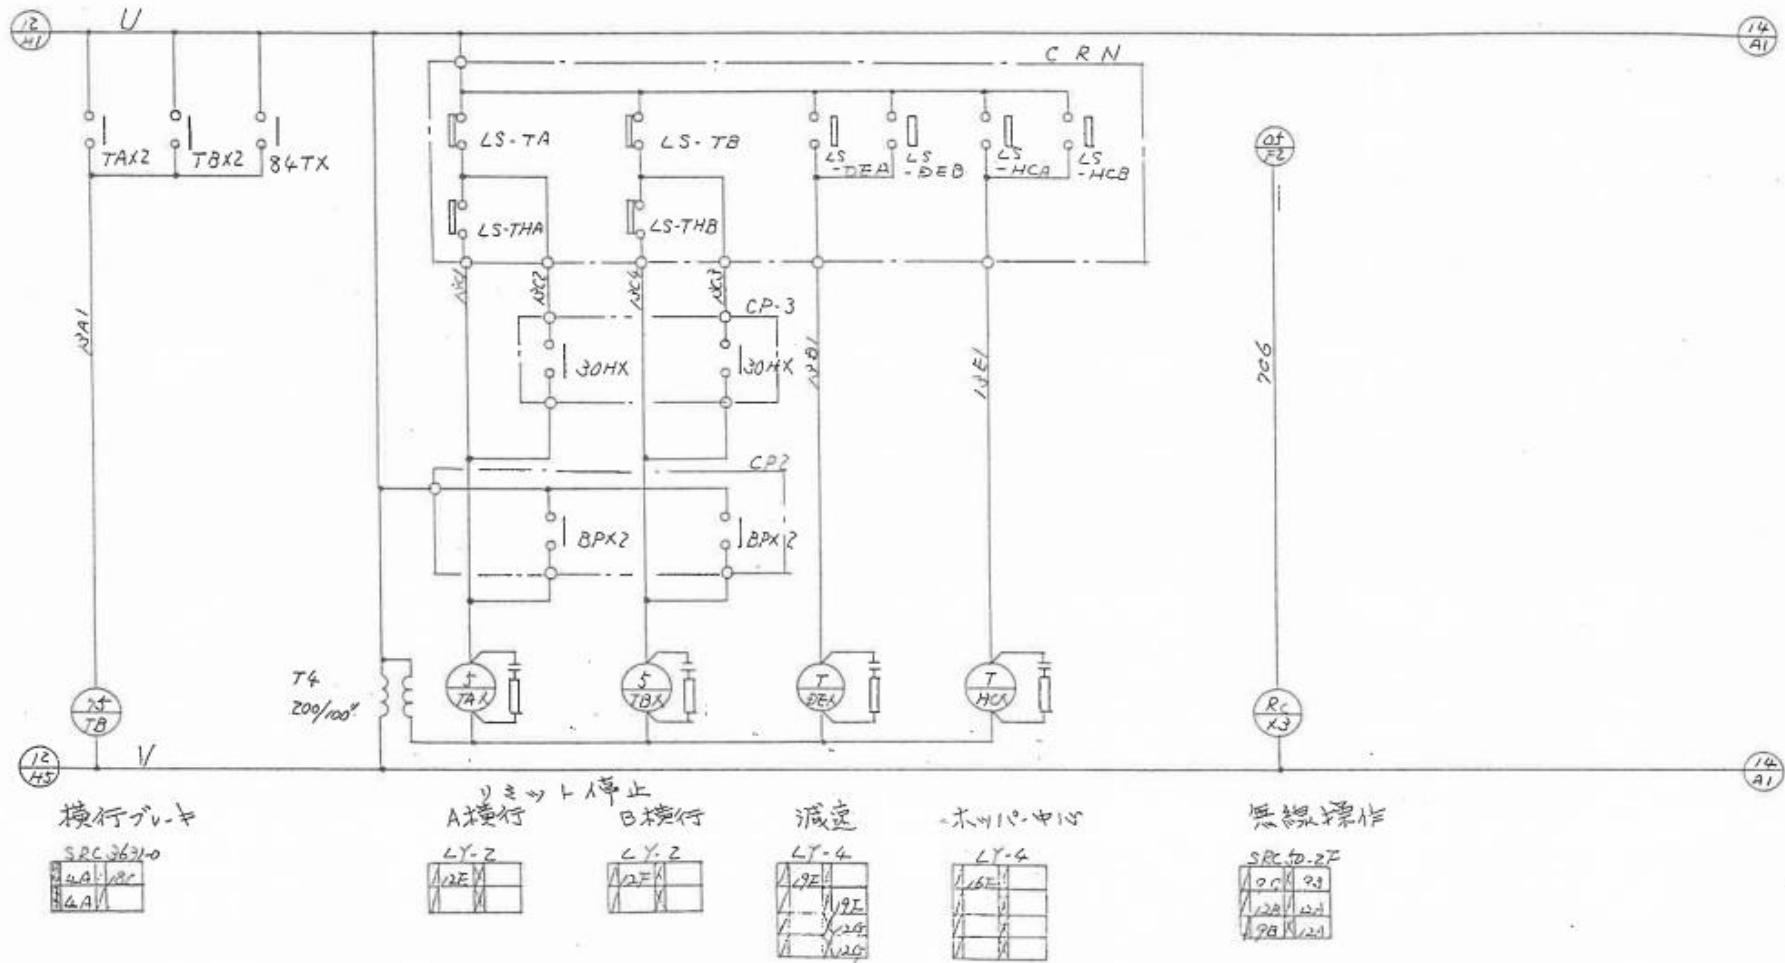

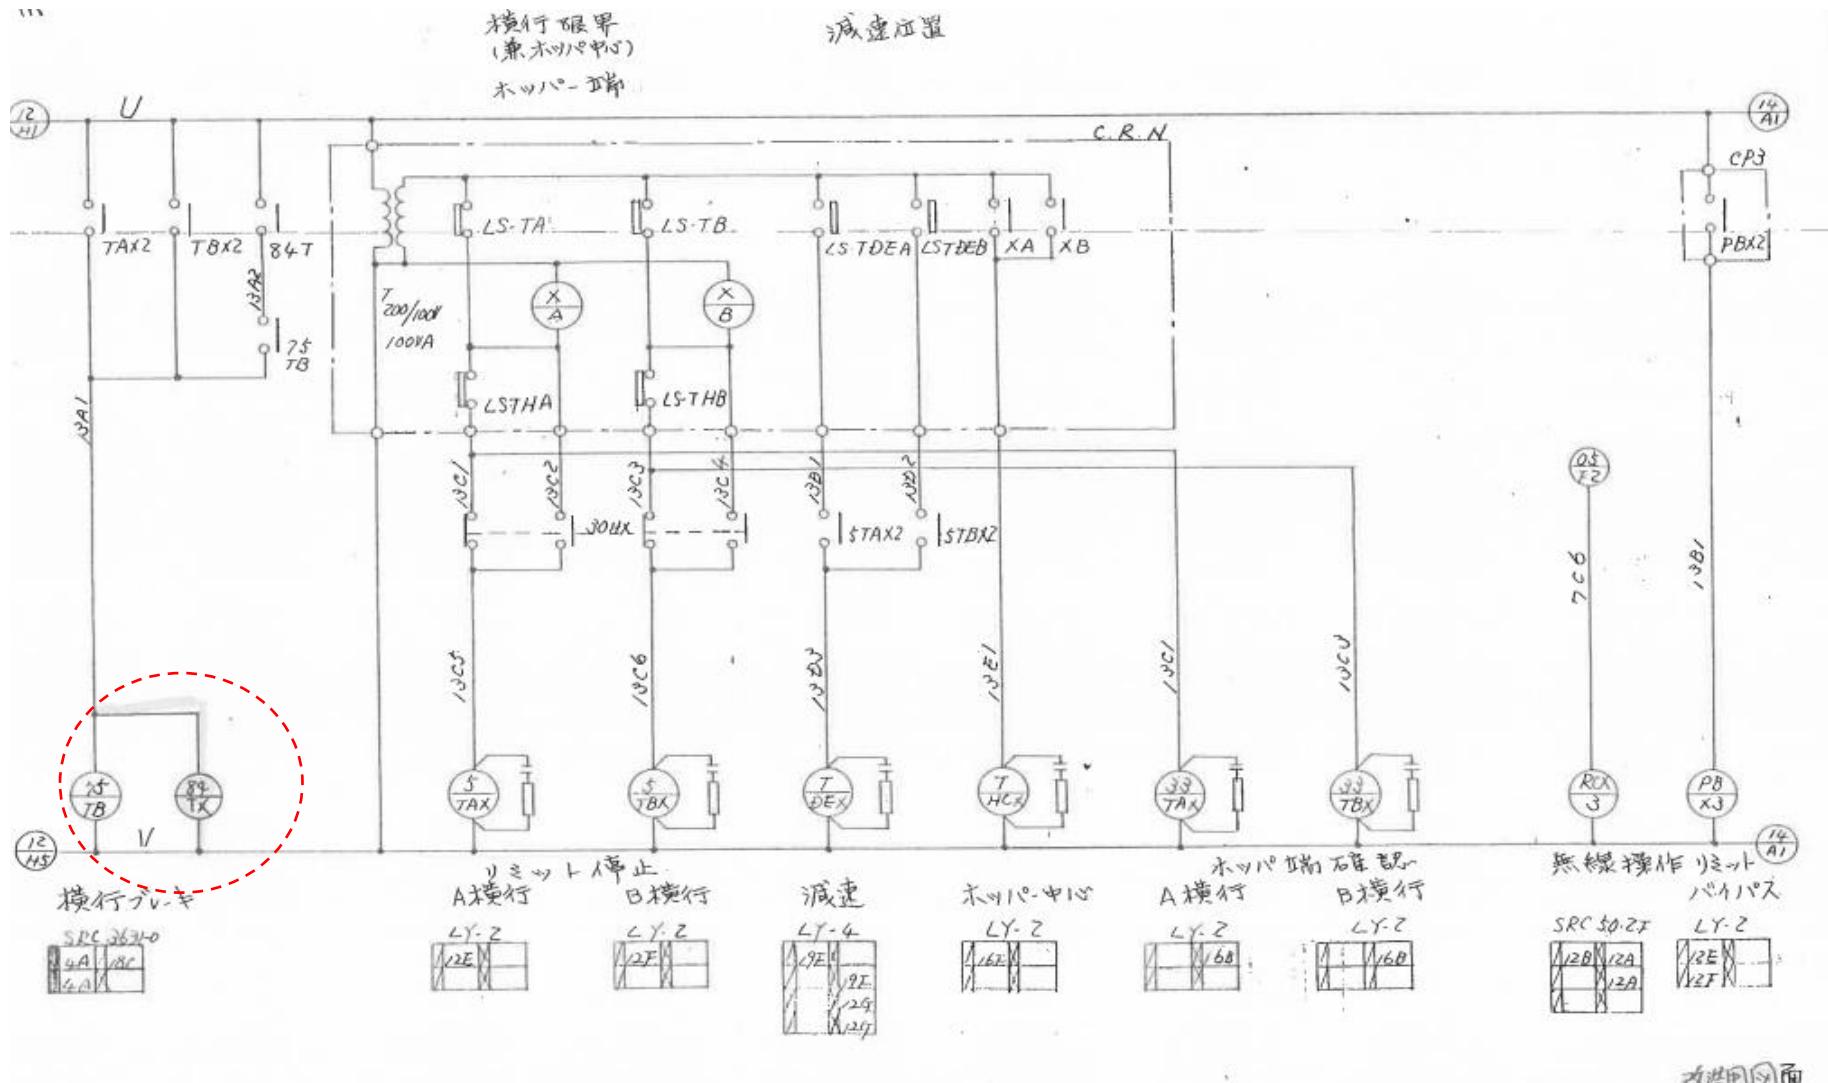


ごみ貯留サイロ旋回天井クレーン


無線操作機更新

図面 16-1

横行盤 (3)

無線操作機以外
改造図

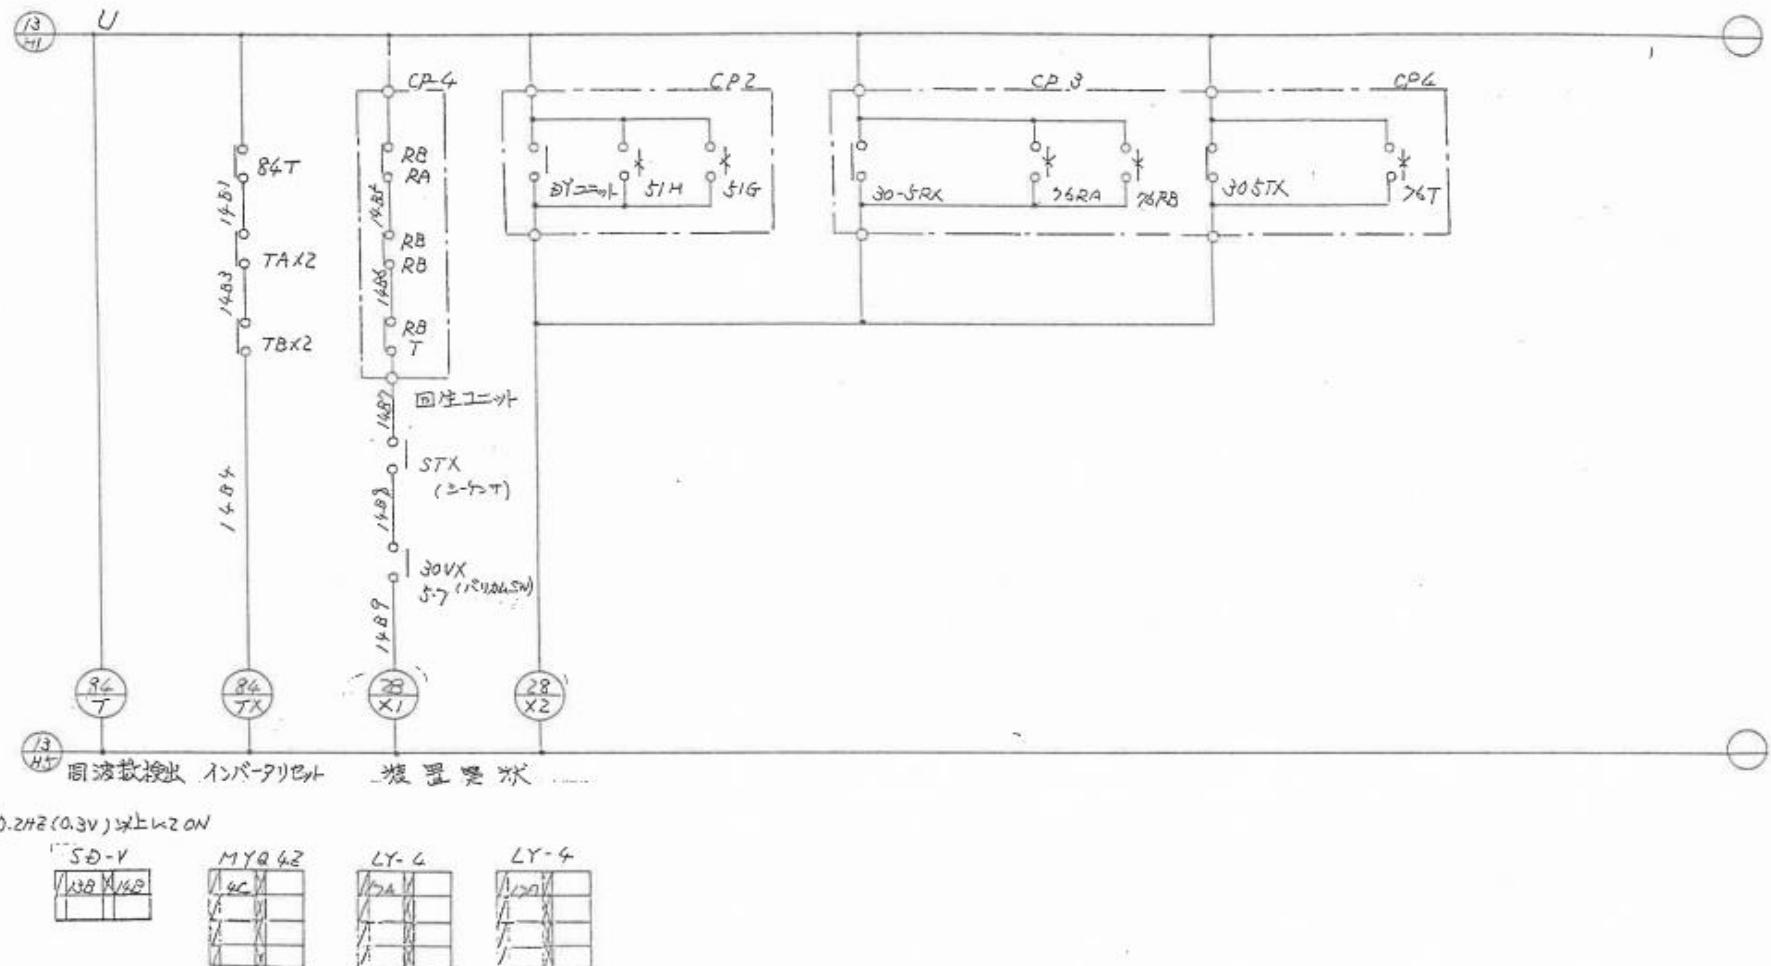

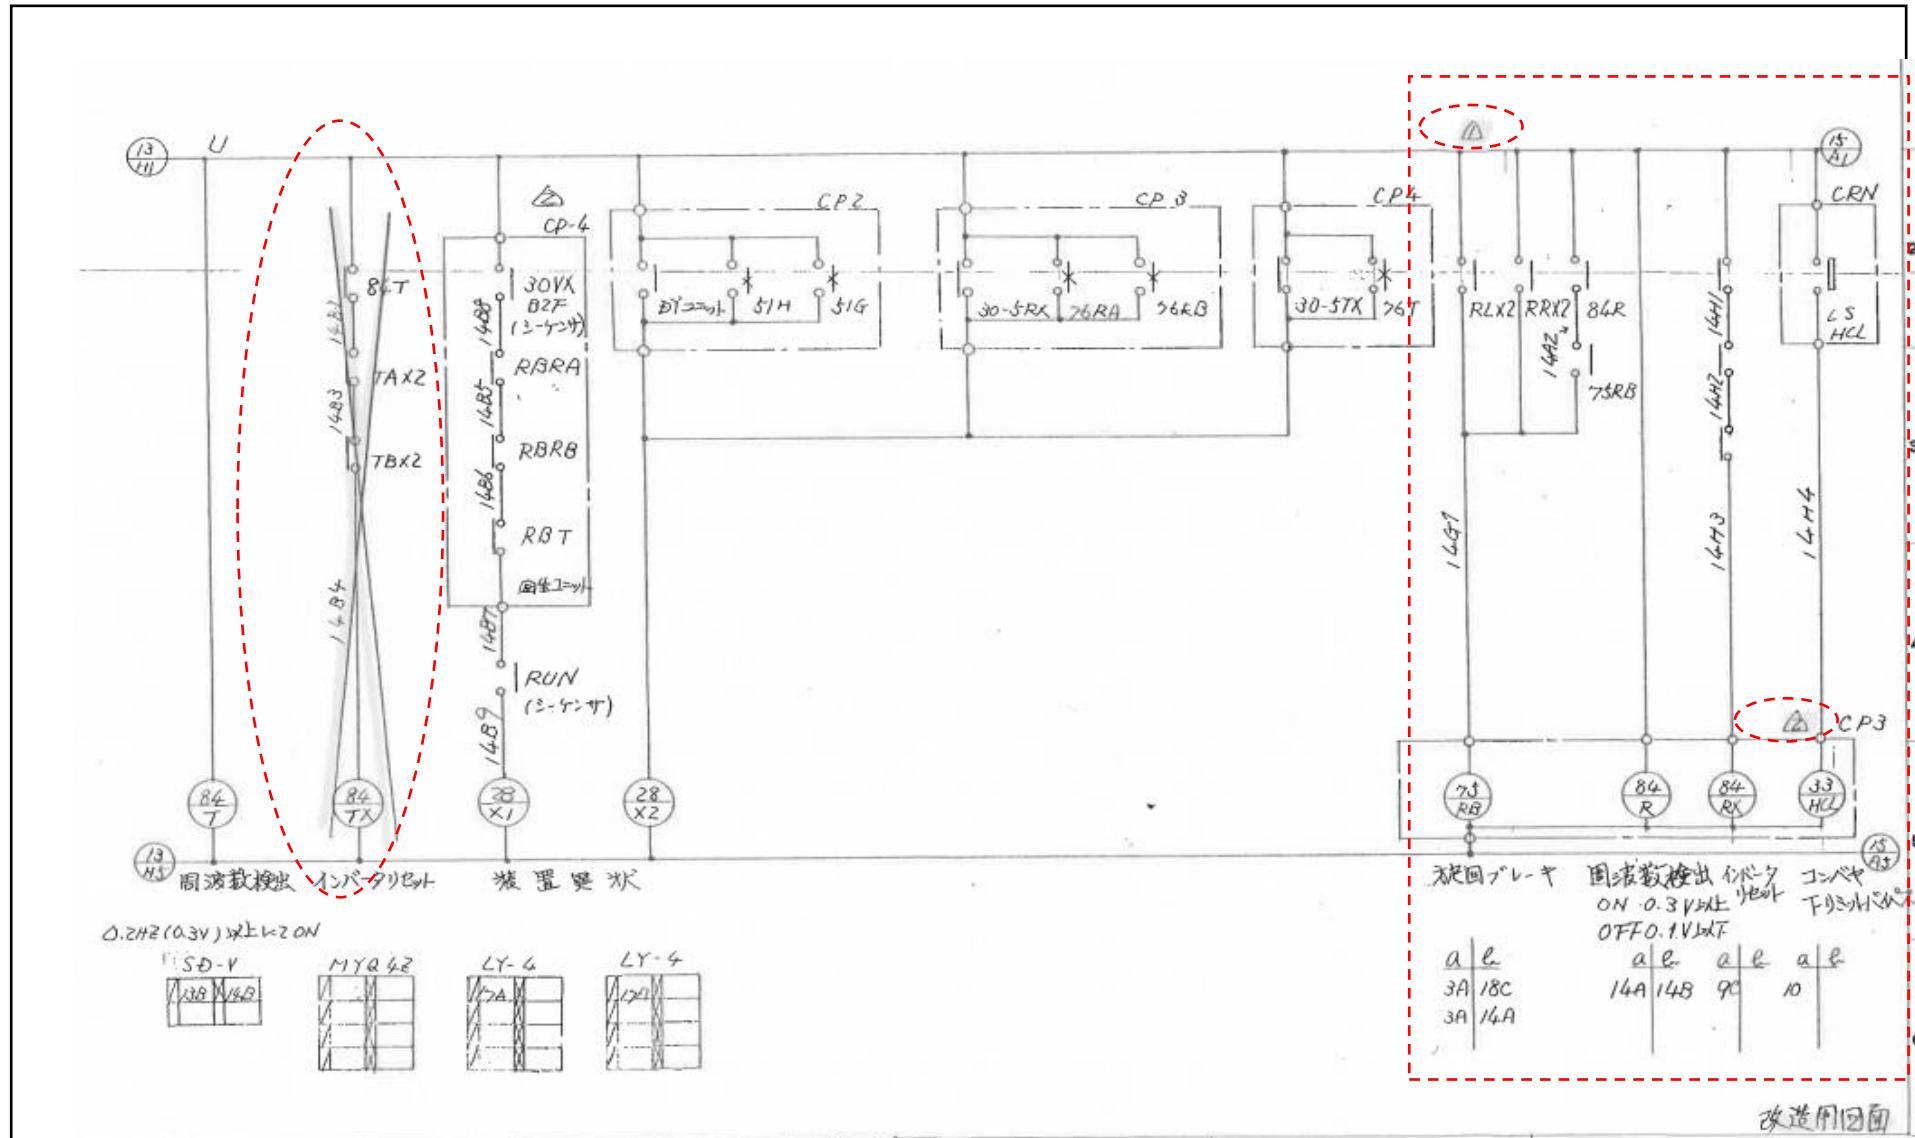


ごみ貯留サイロ旋回天井クレーン

無線操作機更新

図面 17-1

横行盤 (4)

無線操作機以外
改造図

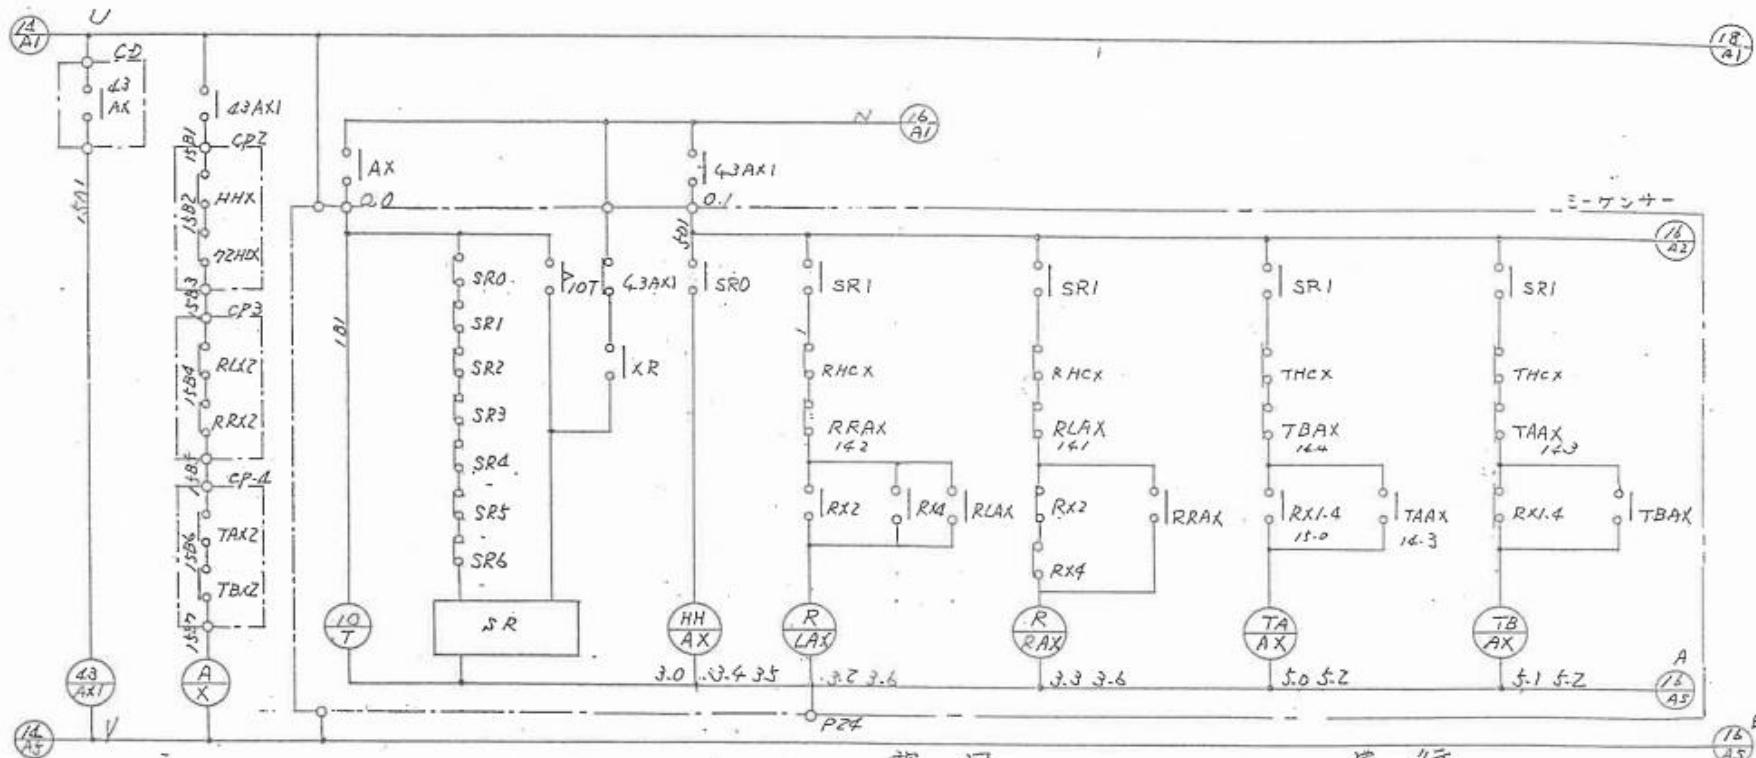

7C	
5A	
5D	

1/150 1/150

L.Y-4

Lyz


19C	18B
18A	


19C	15E
19D	X15E

19B 14F
19F 145D

✓128 ✓15G
✓12C ✓15G

112C X 15F
15H 112B

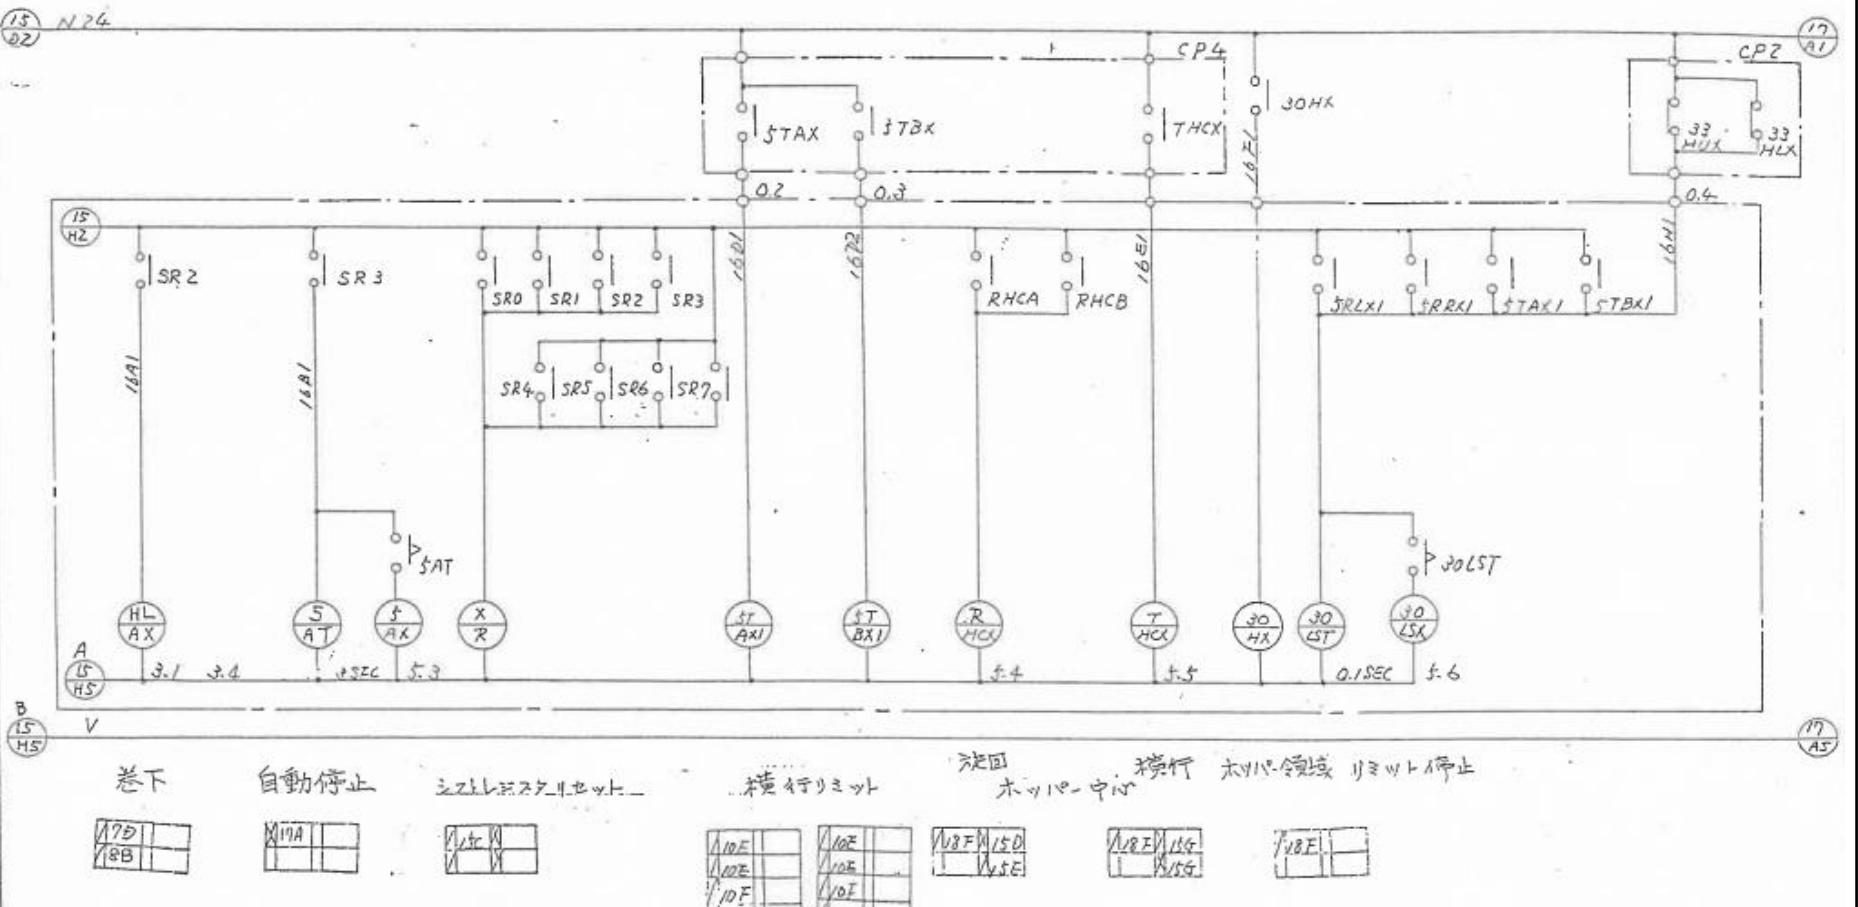


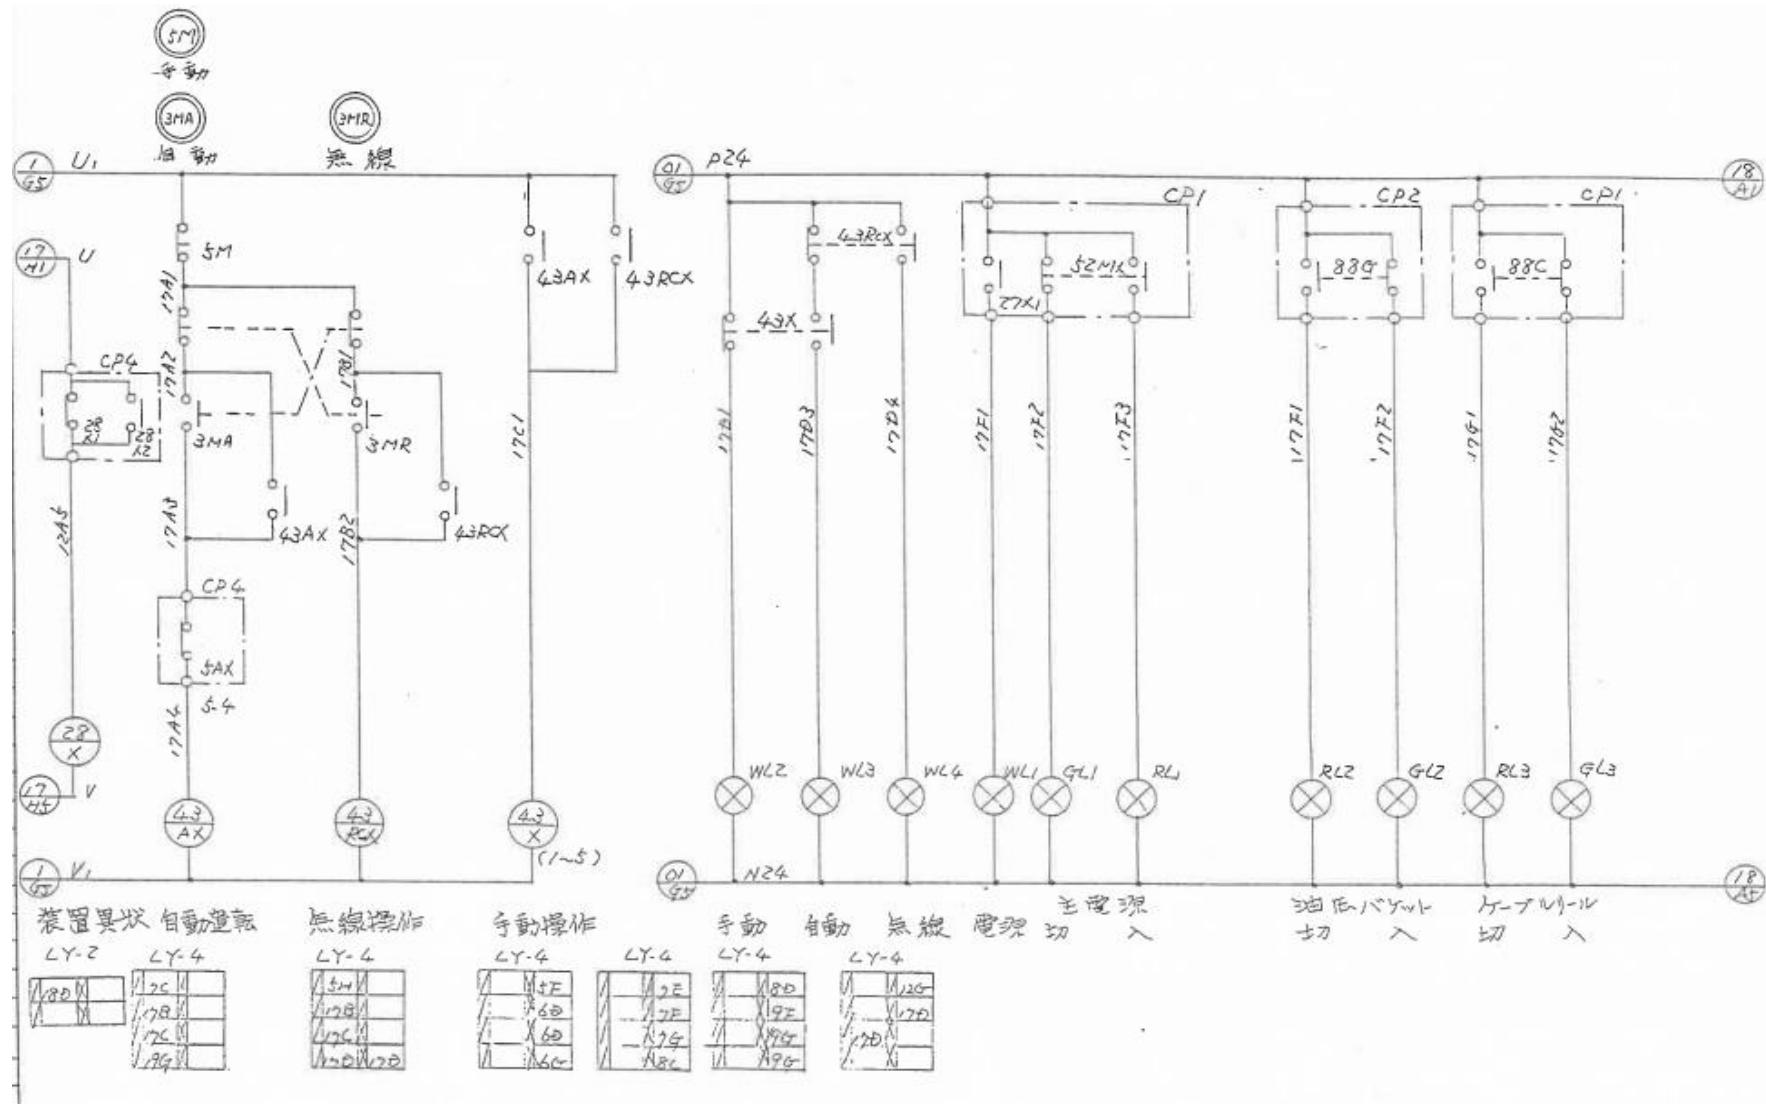



無線操作機更新

図面 20

破碎工場操作盤 (1)

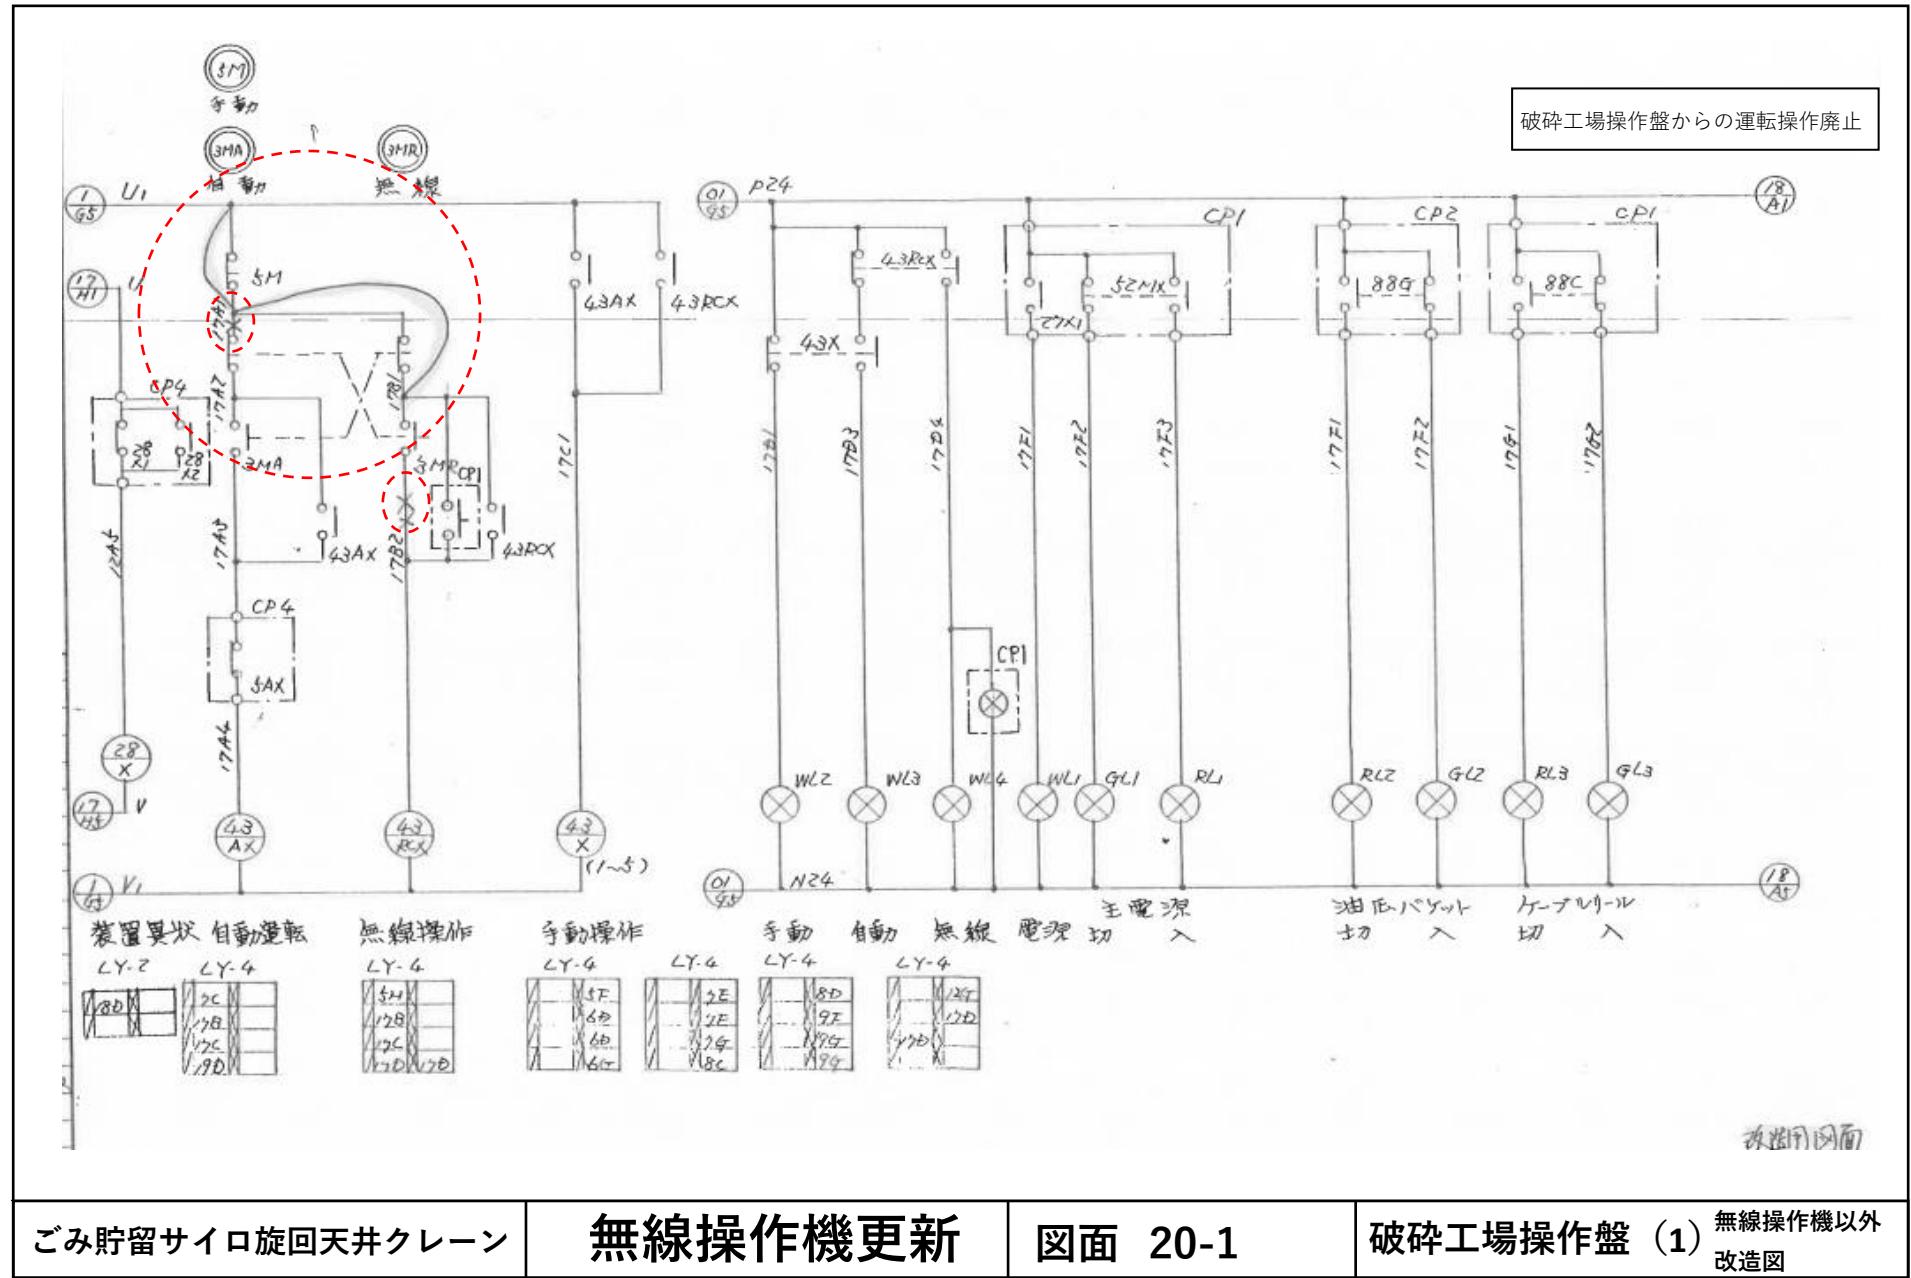

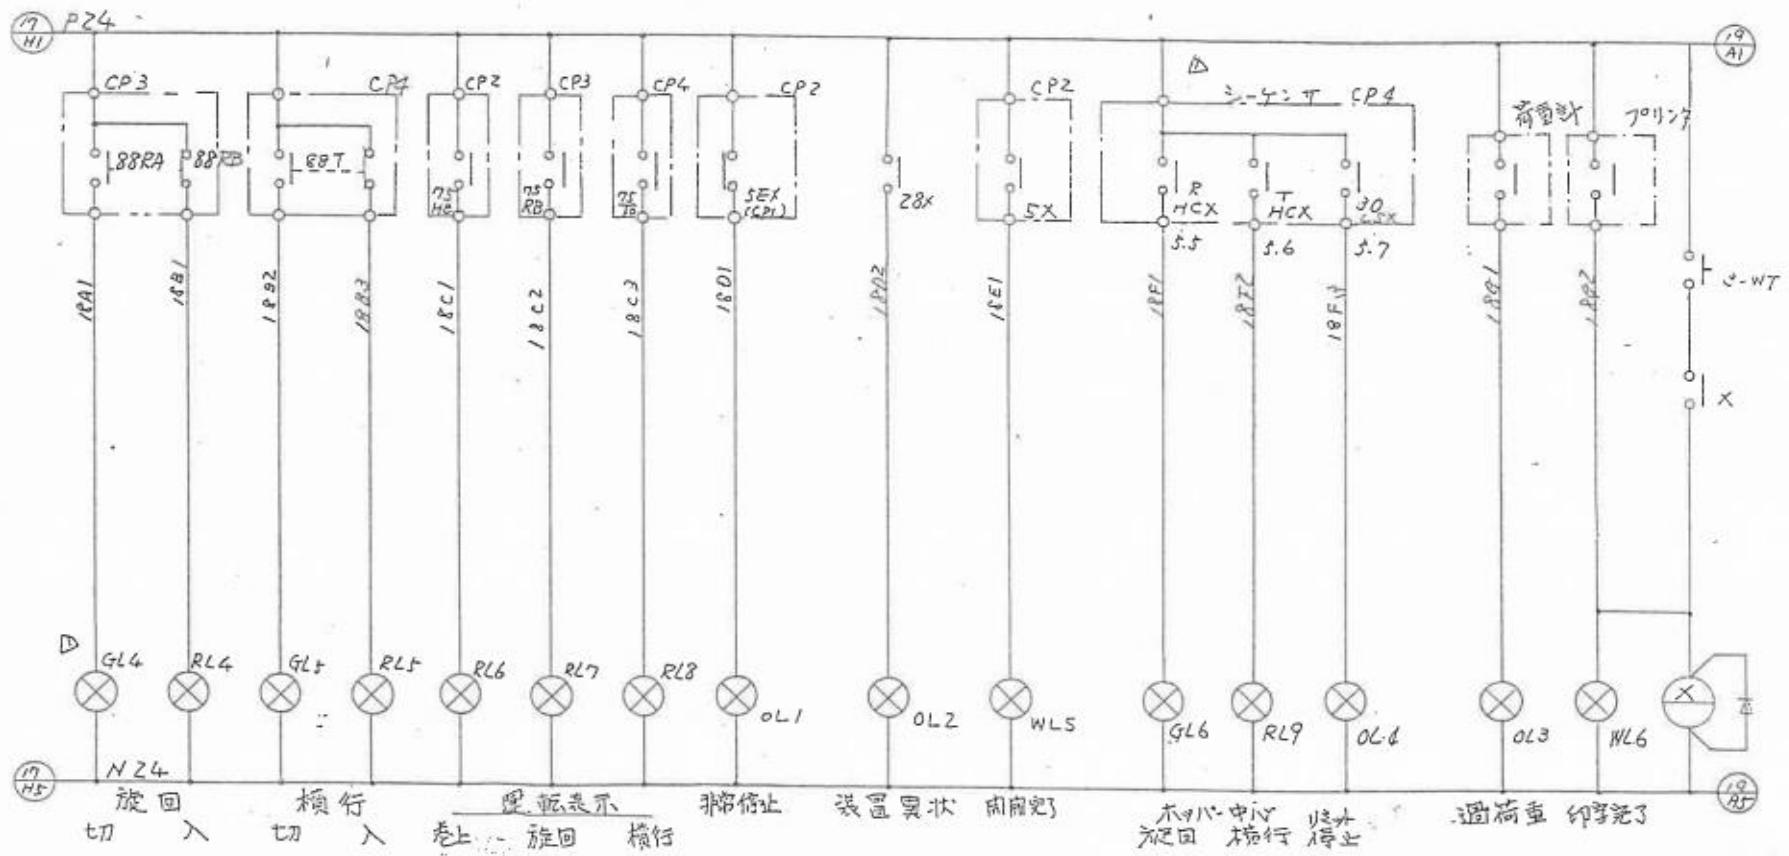

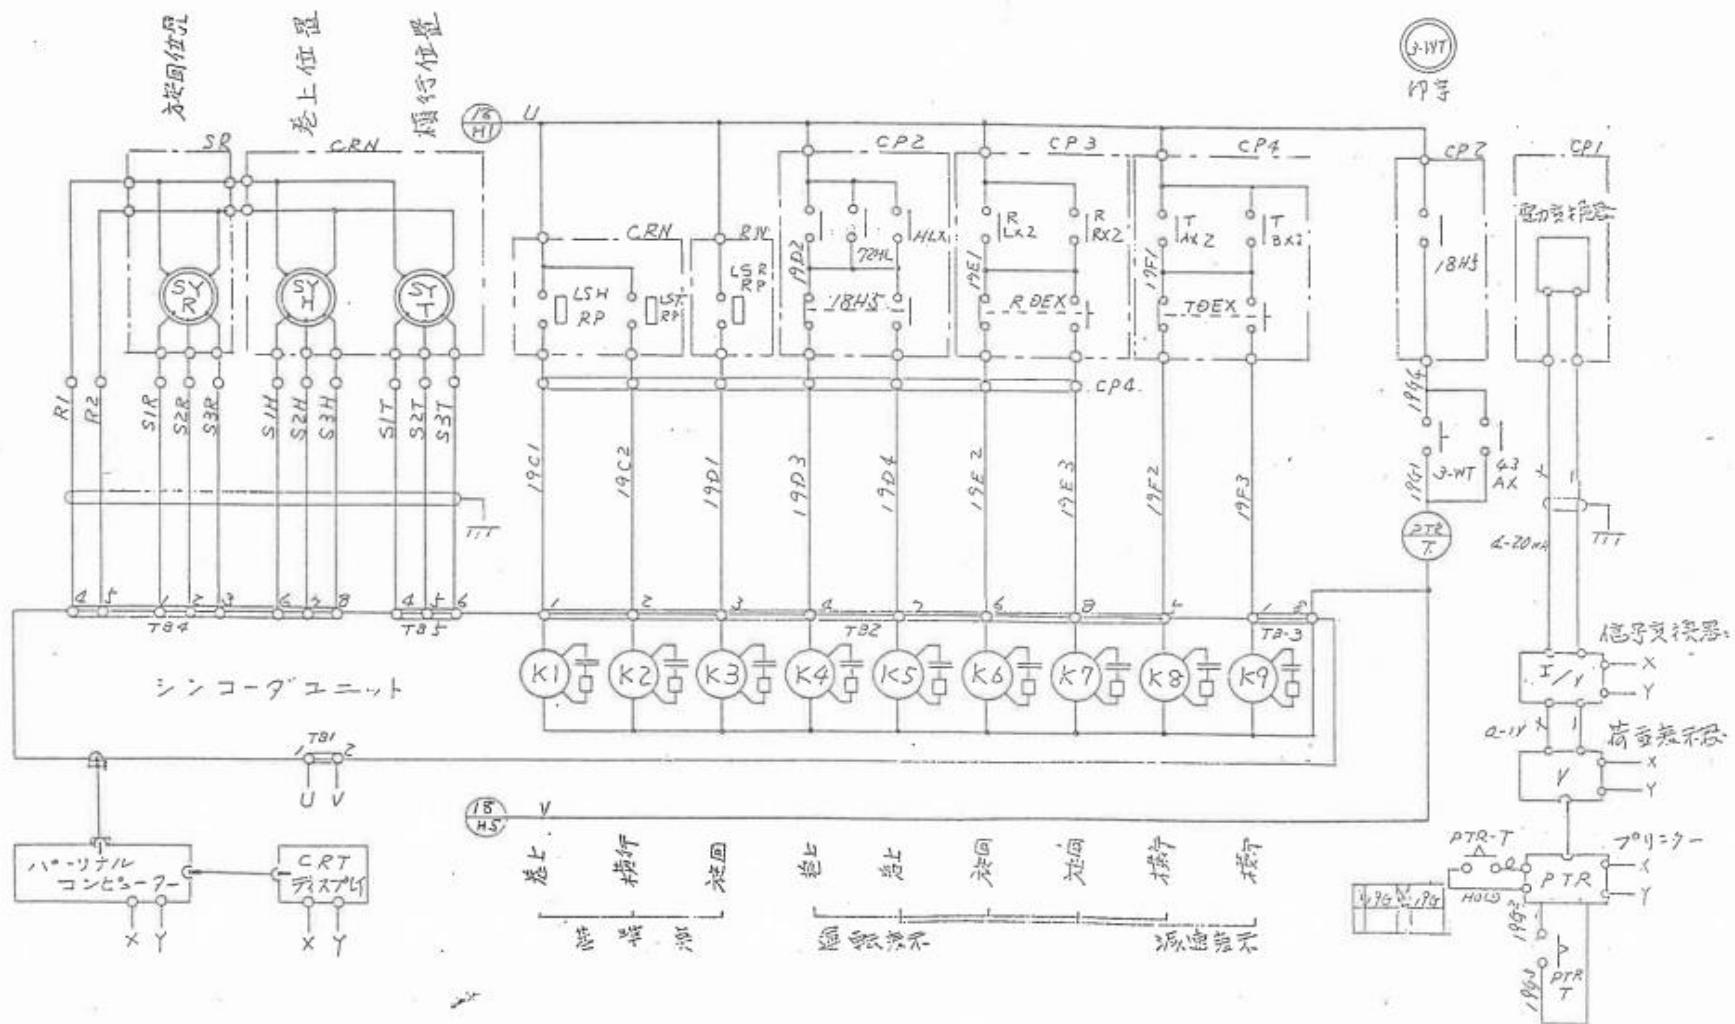

X-Y AC100V 10A 作動電流