
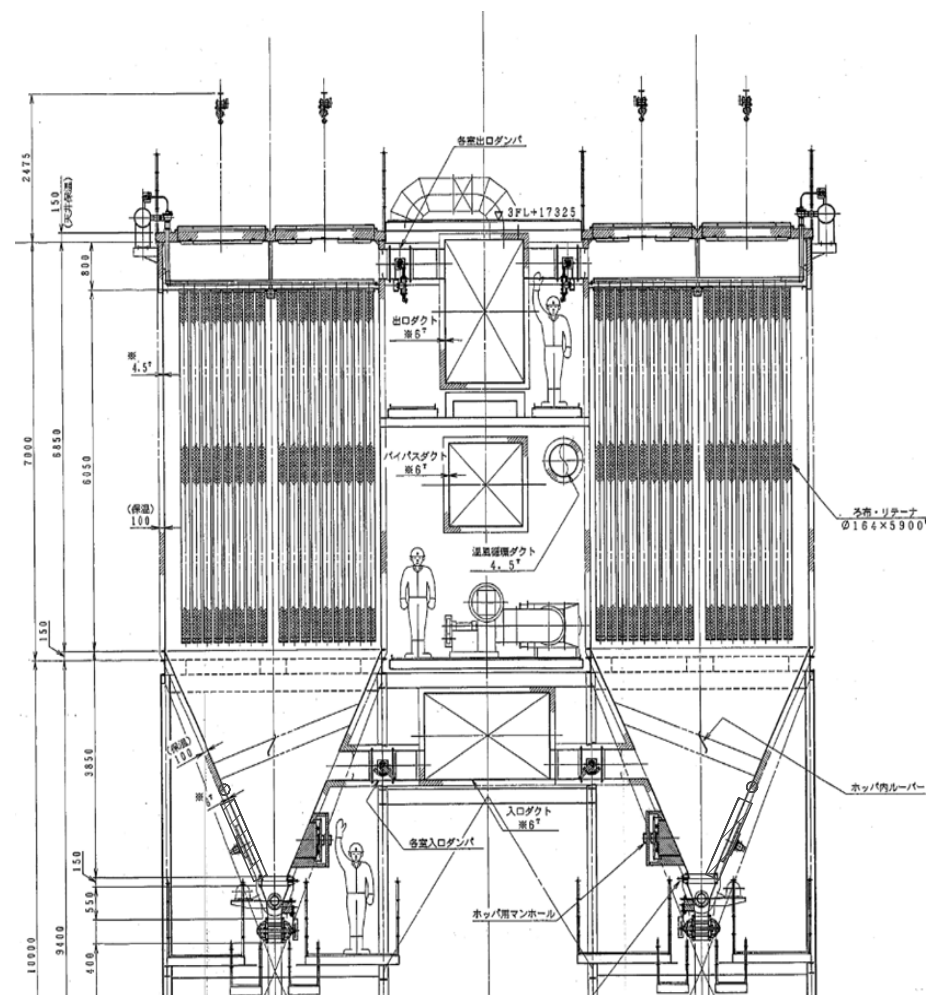


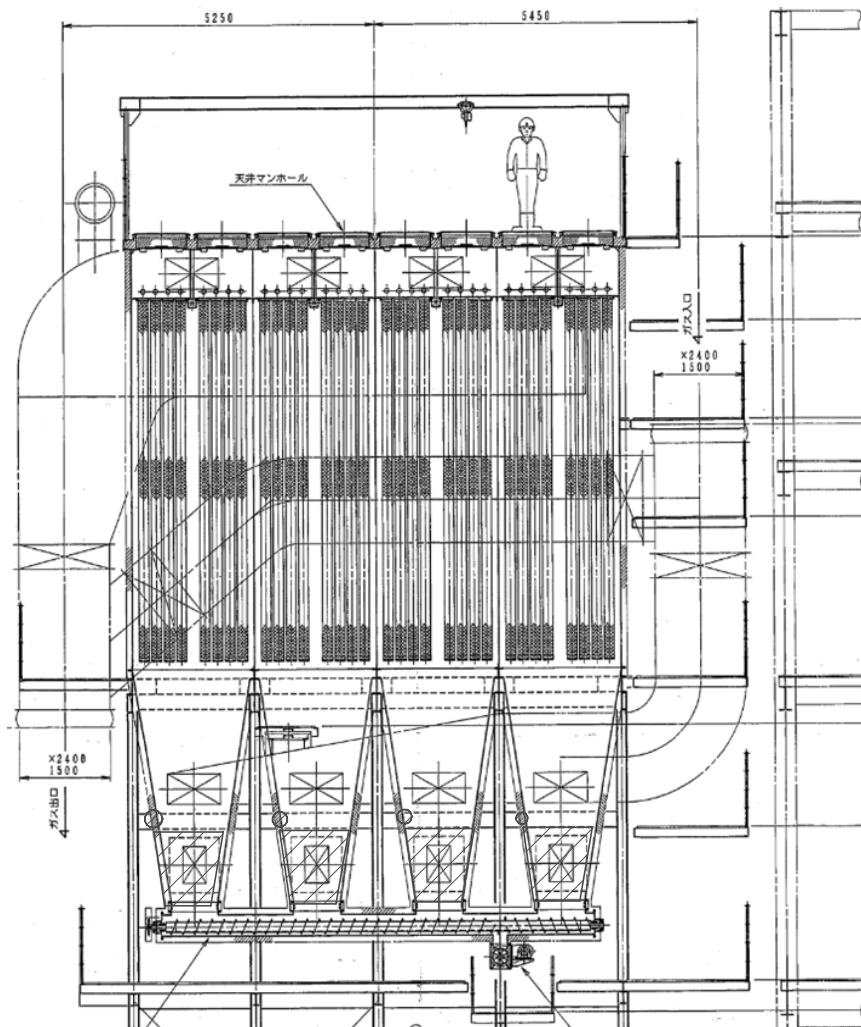


 PT確認範囲

複写厳禁

環境局環境事業部

件名 白石清掃工場3号焼却設備定期整備業務
図面名 ろ過式集じん機断面図

課長	係長	審査	設計	製図	図番
					51

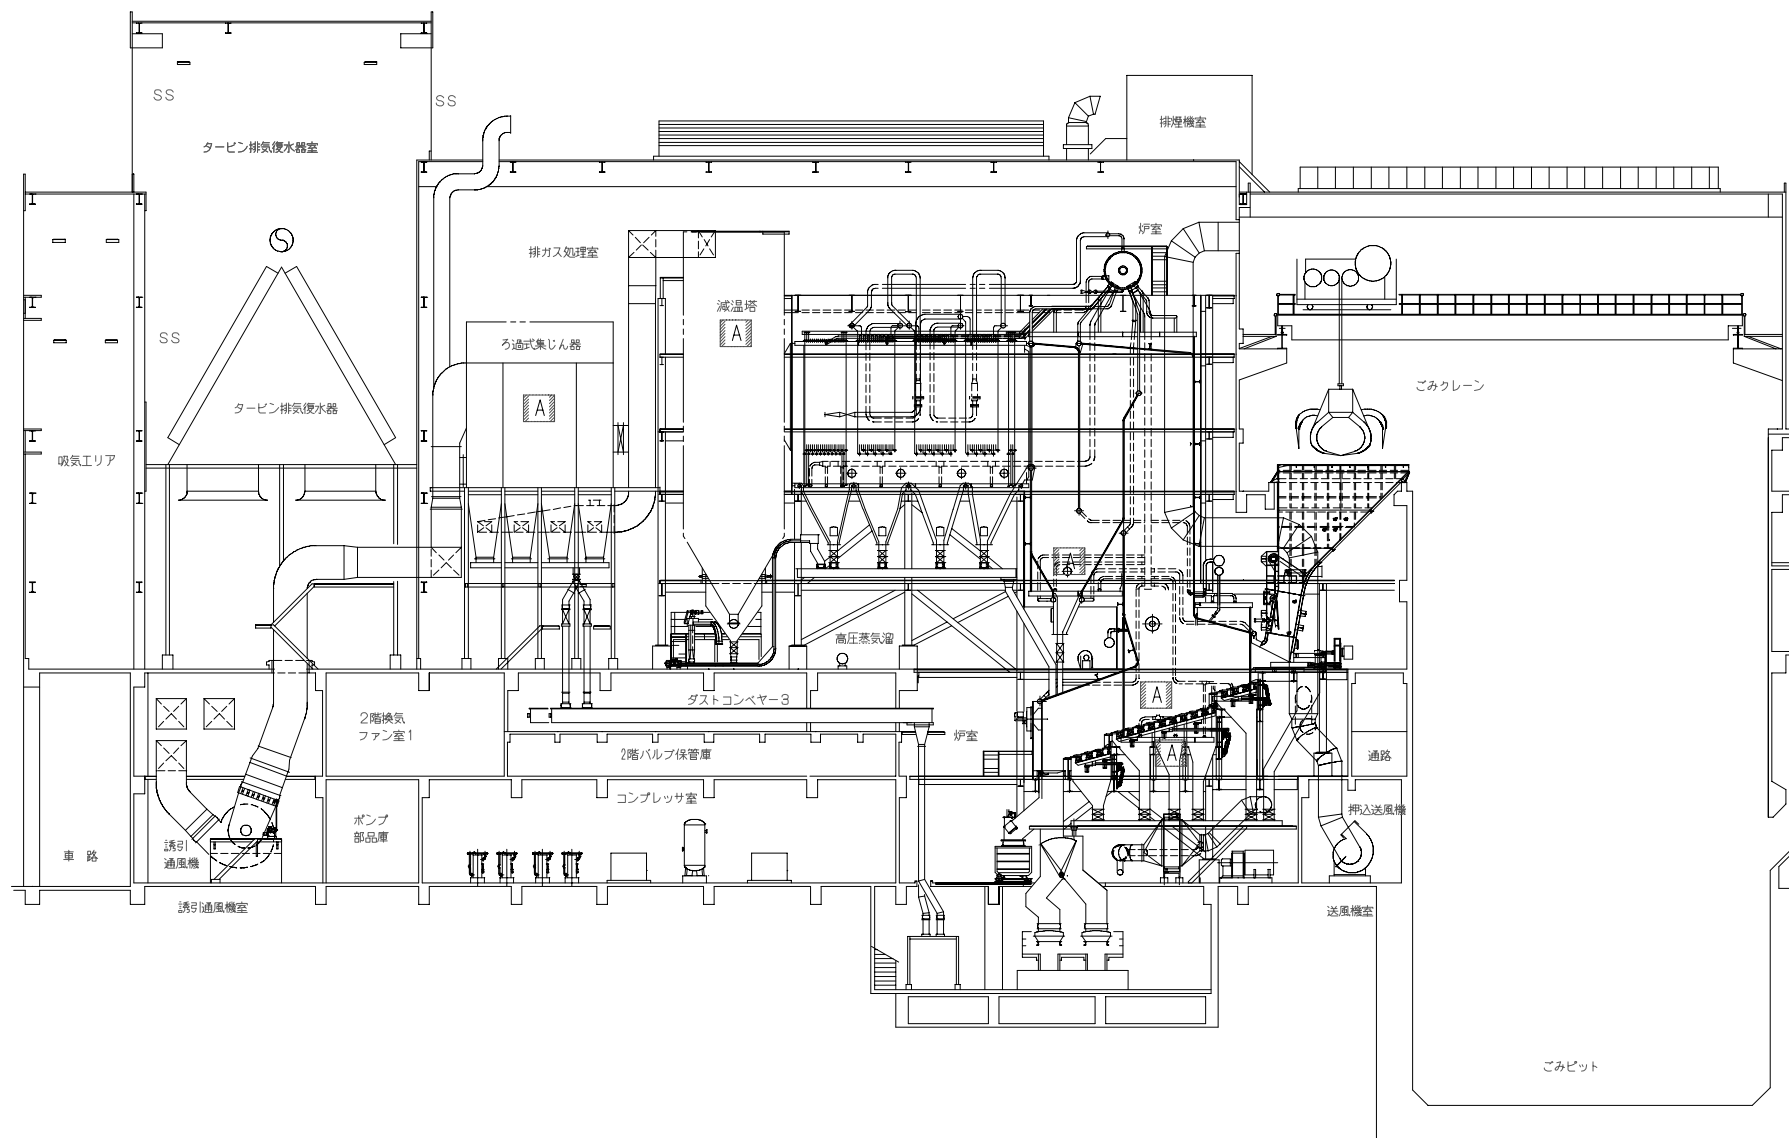


A 測定箇所（ダイオキシン類測定は別途業務）


複写厳禁

環境局環境事業部

件名	白石清掃工場3号焼却設備定期整備業務	課長	係長	審査	設計	製図	図番
図面名	ダイオキシン類測定業務実施箇所						52

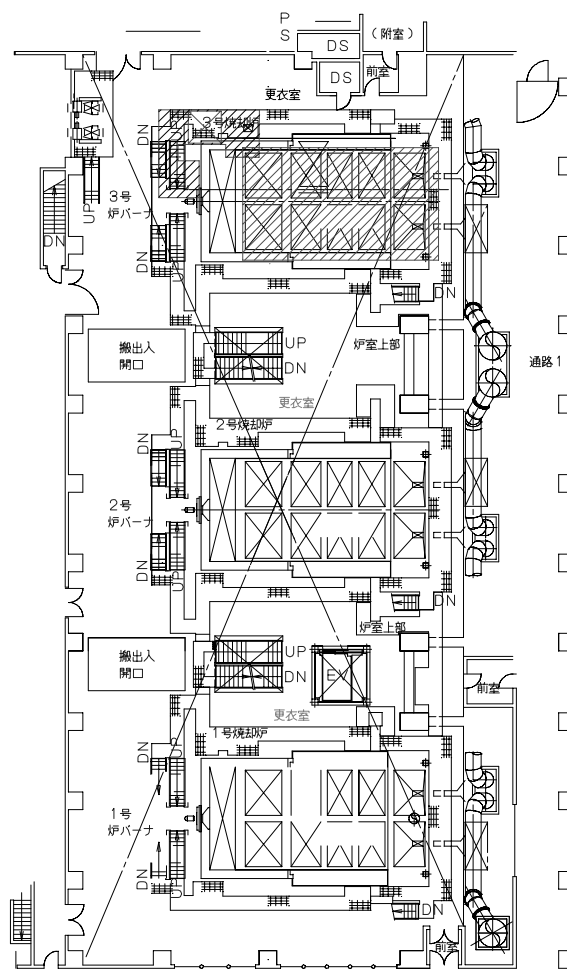

炉前
乾燥・燃焼・後燃焼ストーカ下(2階・M2階)

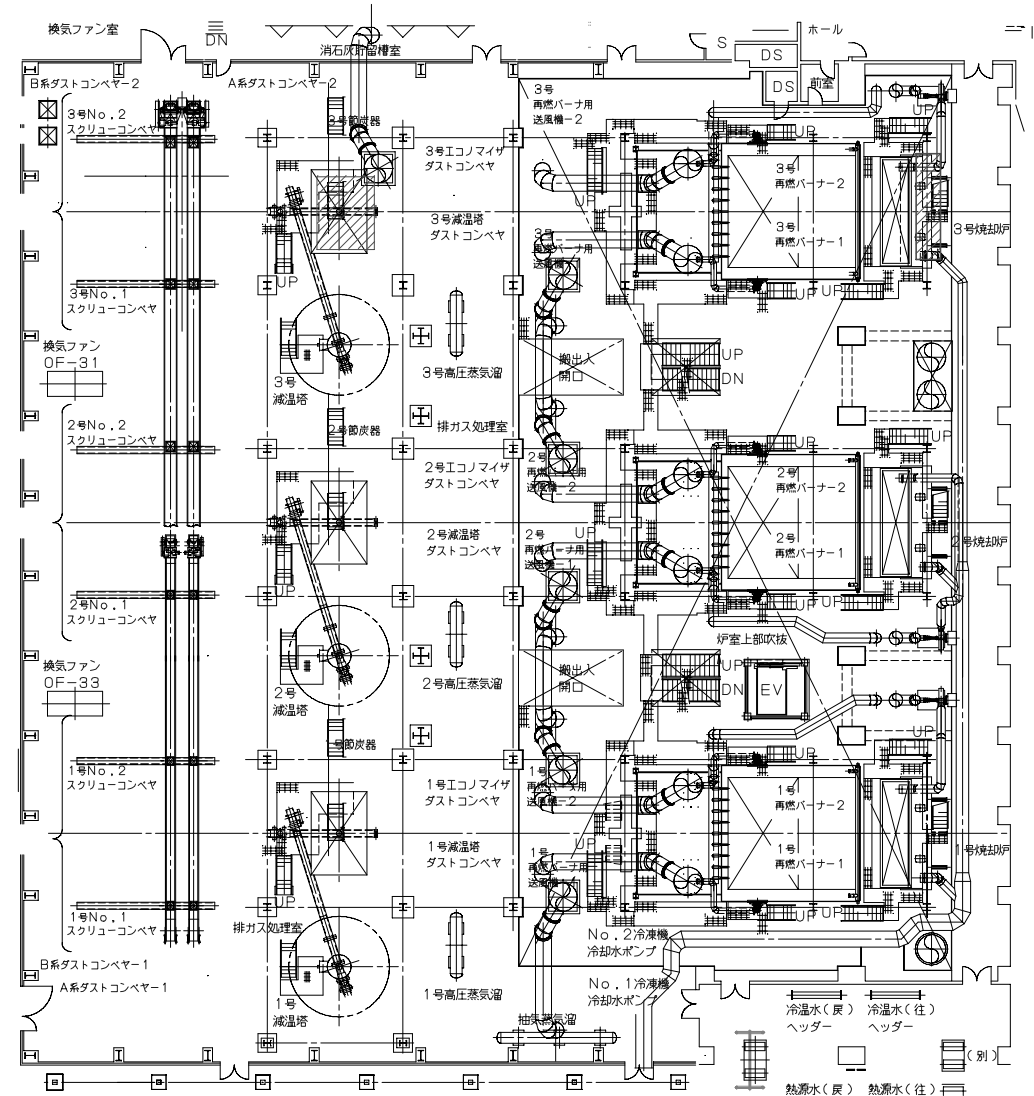


エコノマイザ下M/H
給じん装置 (3階) 養生範囲


複写厳禁

環境局環境事業部

件名	白石清掃工場3号焼却設備定期整備業務	課長	係長	審査	設計	製図	図番
図面名	2階・3階DXN養生参考図						53

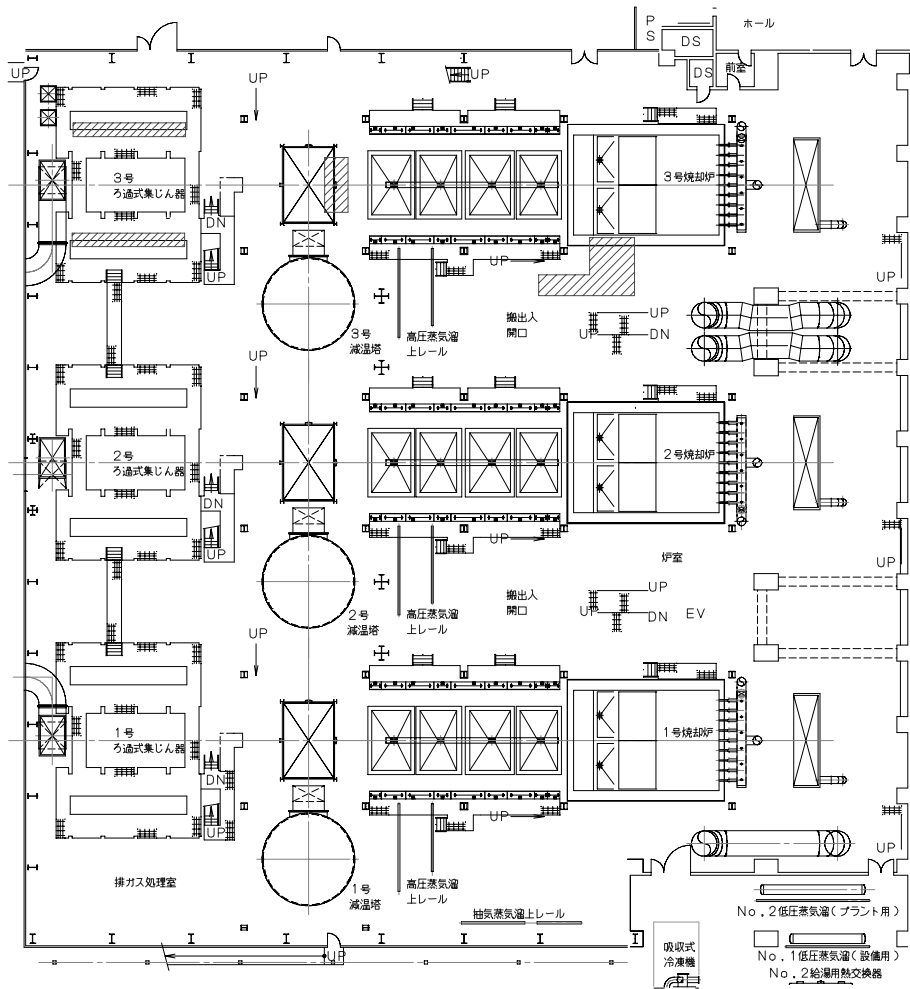

パス下M/H
ろ過式集じん器下M/H (4階)
エコノマイザ下段M/H

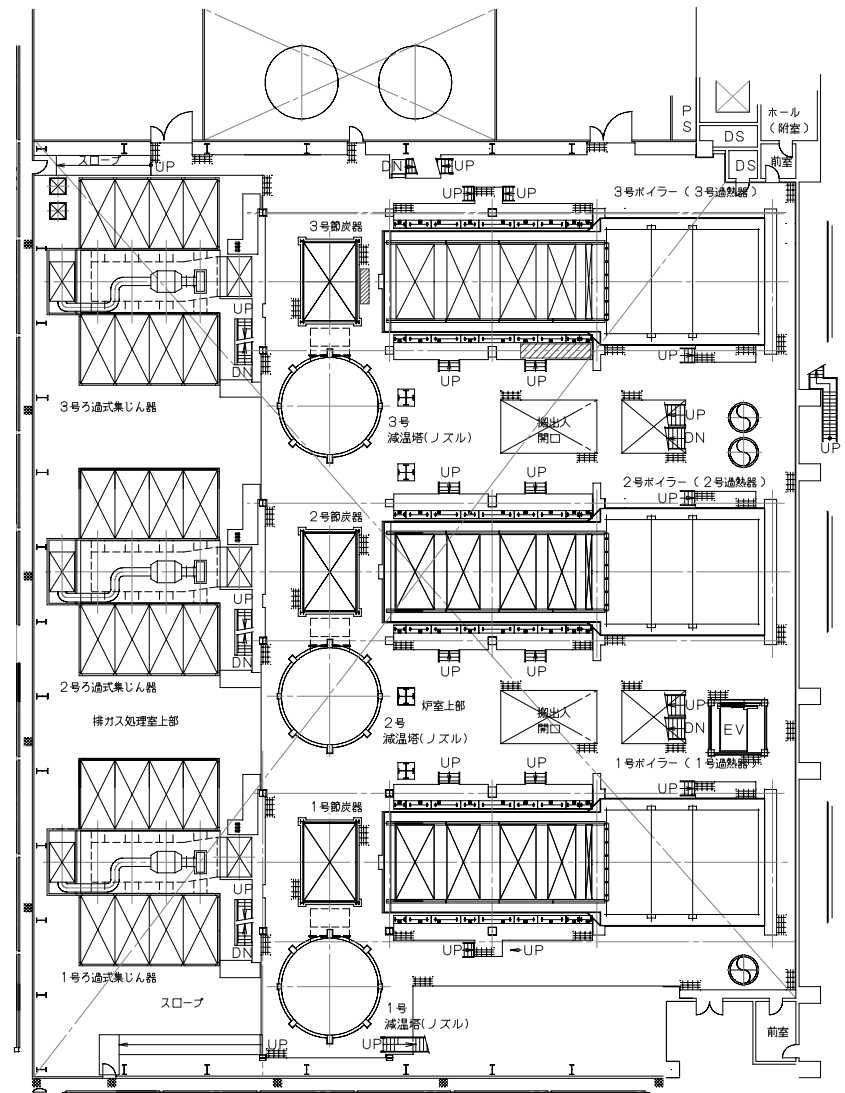


エコノマイザ中段M/H
過熱器下M/H (5階)

養生範囲

複写厳禁

環境局環境事業部

件名	白石清掃工場3号焼却設備定期整備業務				課長	係長	審査	設計	製図	図番
図面名	4階・5階DXN養生参考図									54

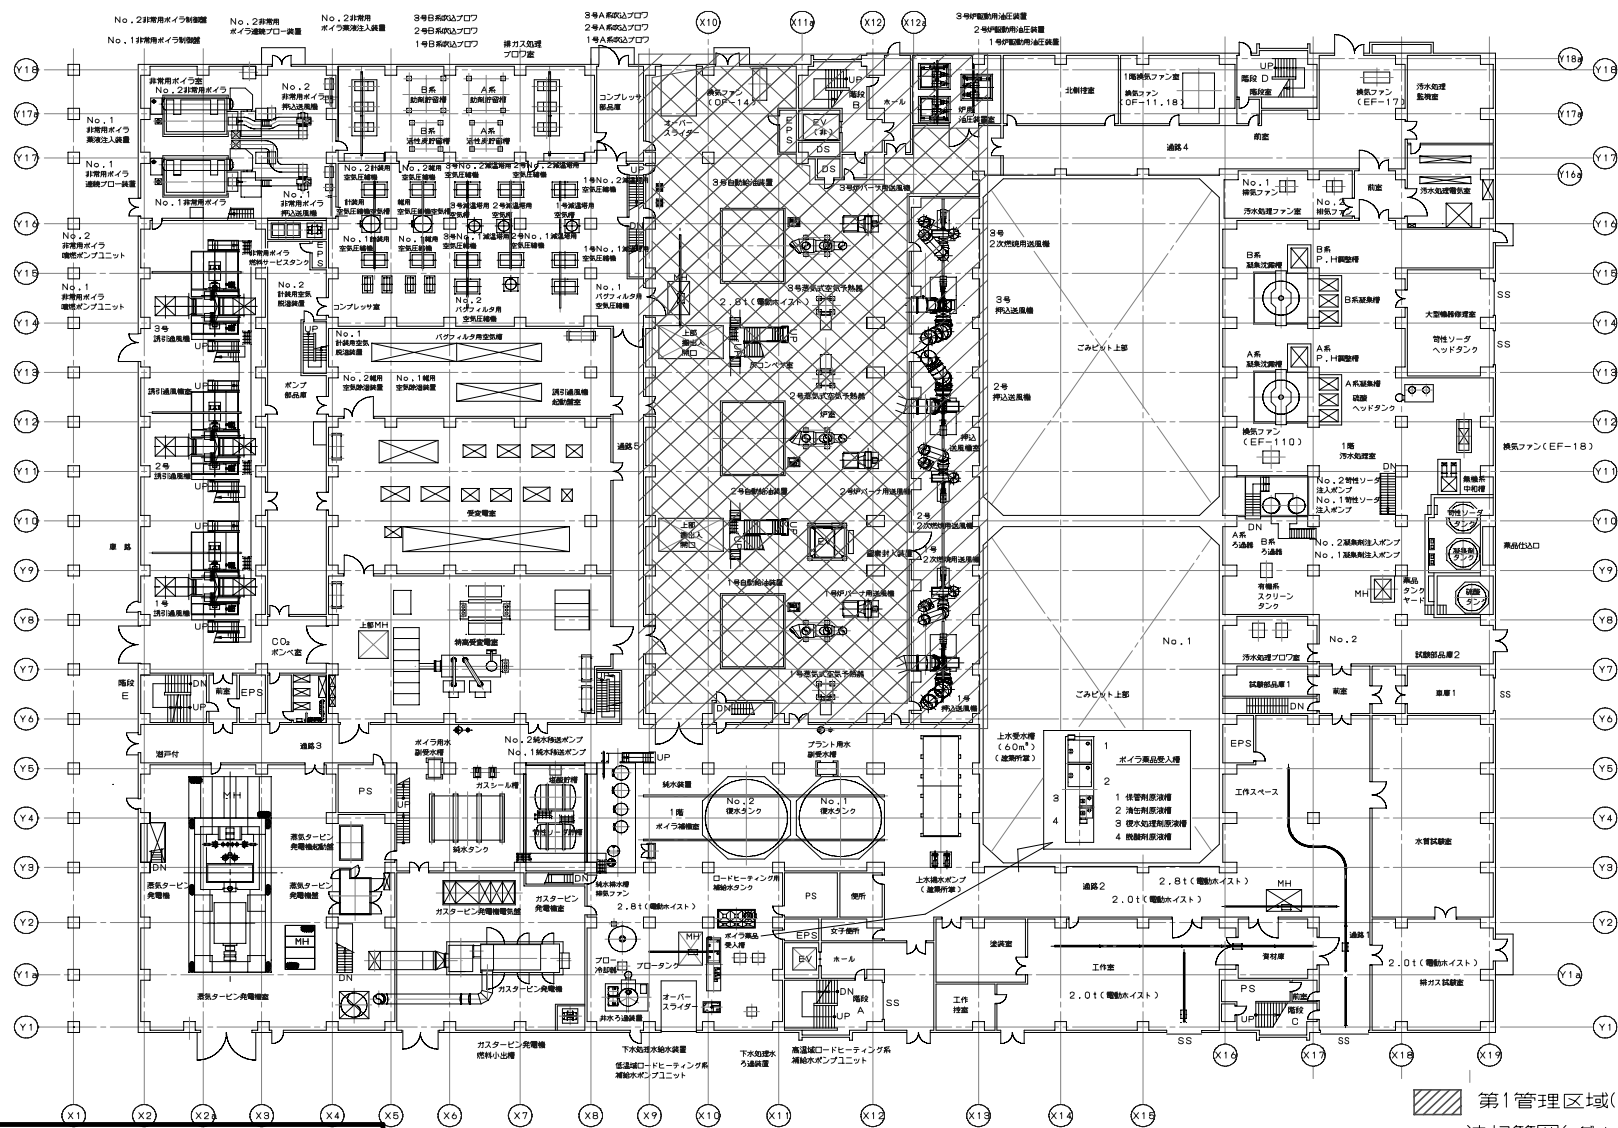


- 第1管理区域(防塵マスク着用)
- 清掃範囲(ダクト・配管・機器上部廻りを対象)
- 第1管理区域(防塵マスク着用)

複写厳禁

環境局環境事業部

件名	白石清掃工場3号焼却設備定期整備業務				
図面名	1階平面図(管理区域・清掃範囲)				
課長	係長	審査	設計	製図	図番
					56

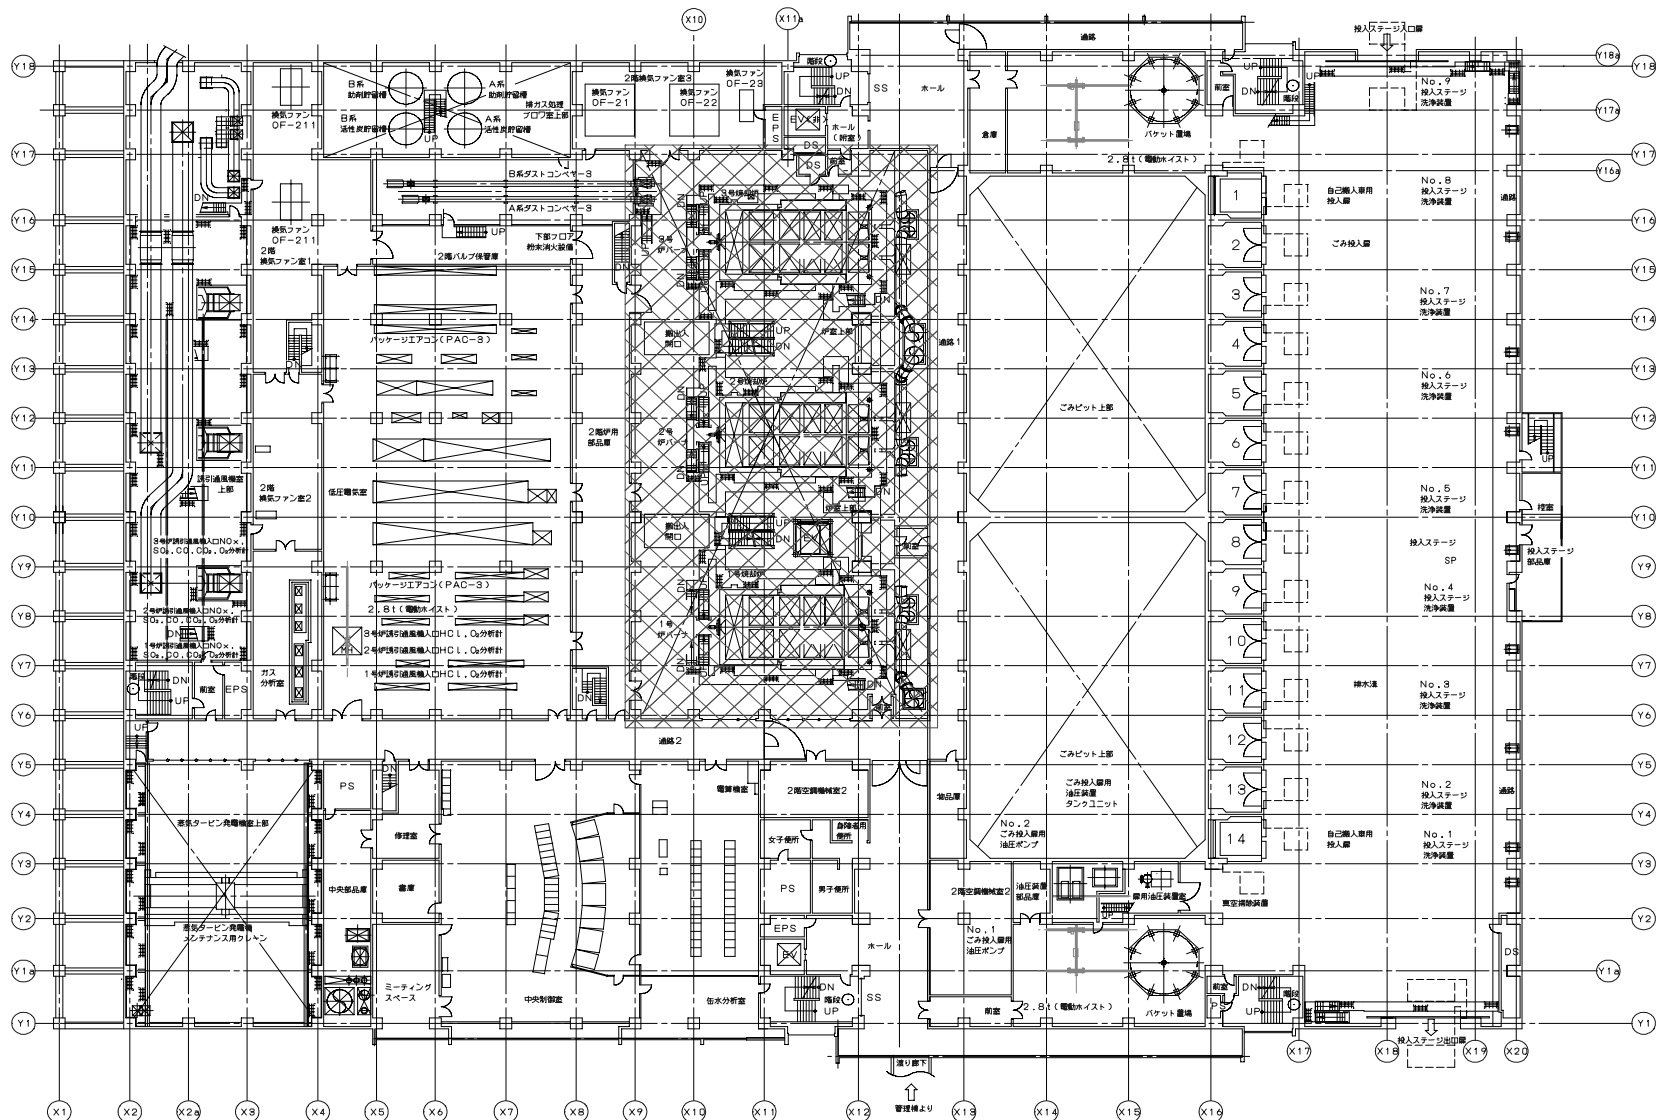


複写厳禁

清掃範囲(ダクト・配管・機器上部廻りを対象)
第1管理区域(防塵マスク着用)

環境局環境事業部

件名	白石清掃工場3号焼却設備定期整備業務				
図面名	2階平面図(管理区域・清掃範囲)				
課長	係長	審査	設計	製図	図番
					57

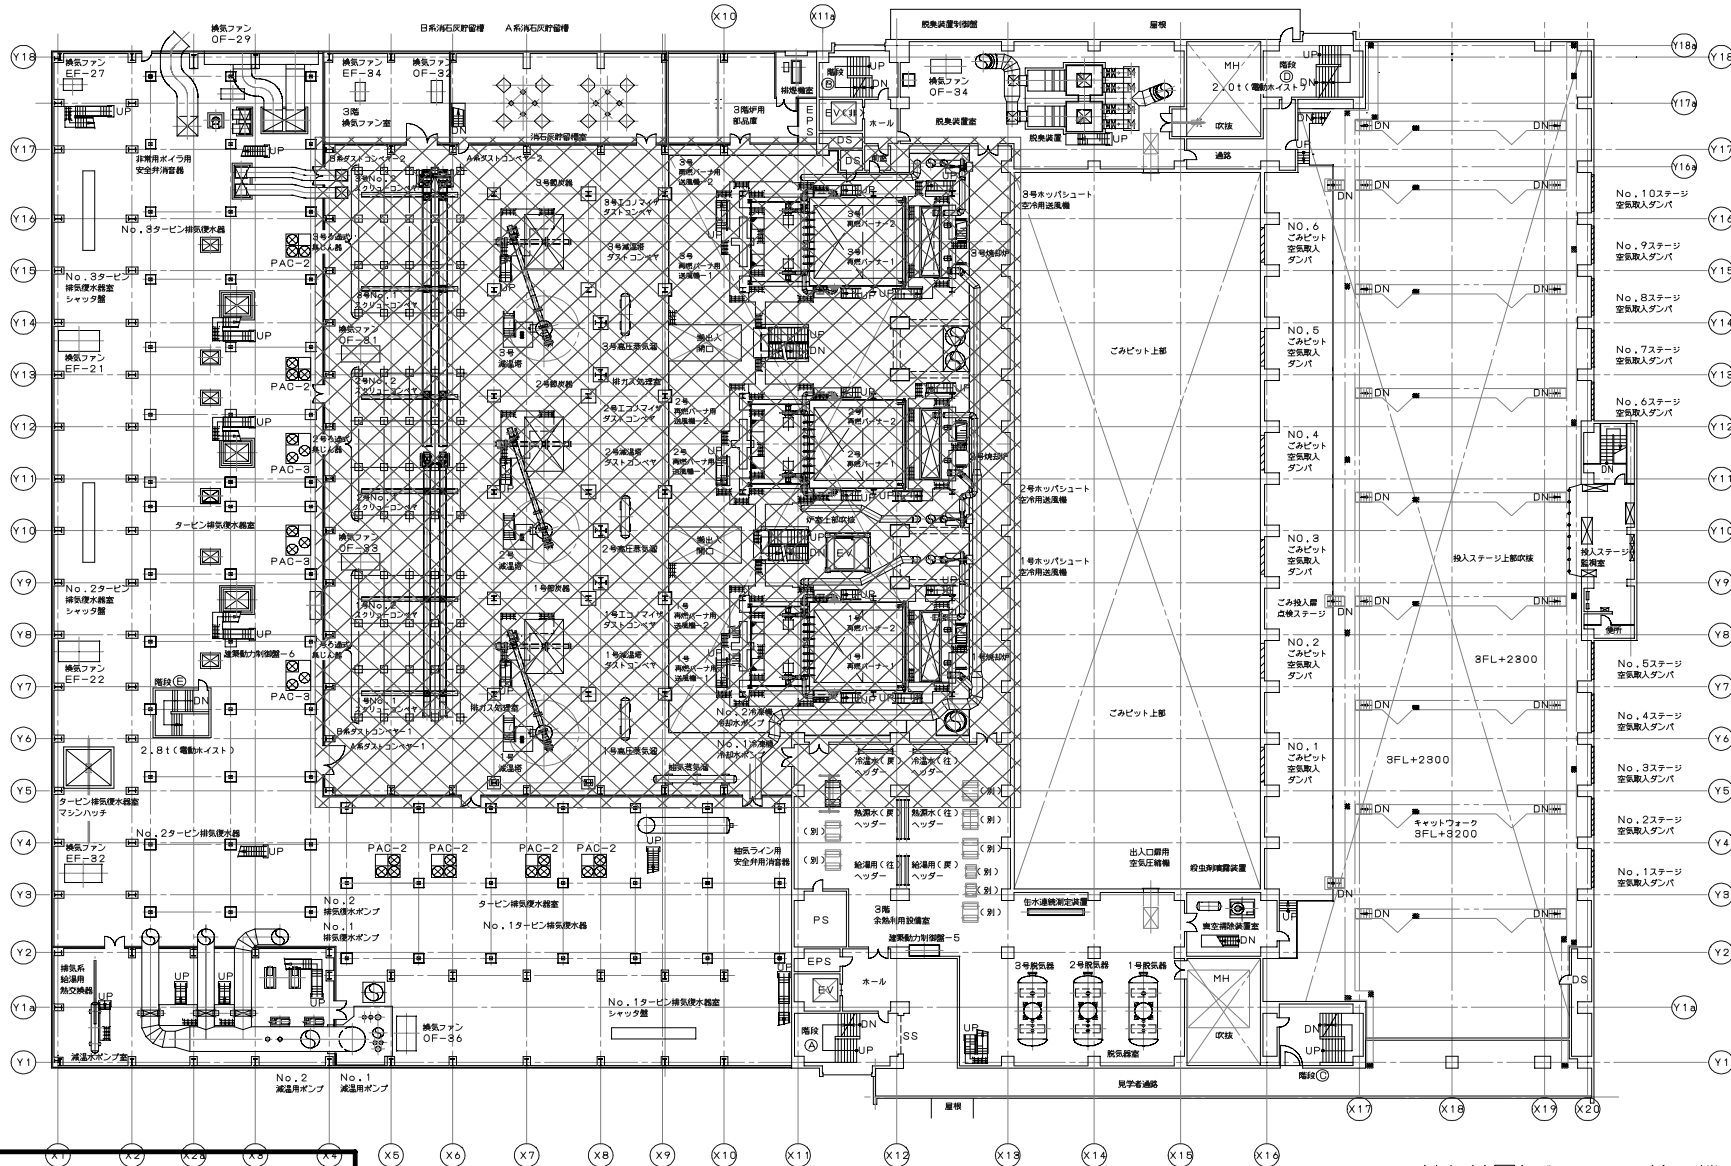


複写厳禁

清掃範囲(ダクト・配管・機器上部廻りを対象)
第1管理区域(防塵マスク着用)

環境局環境事業部

件名	白石清掃工場3号焼却設備定期整備業務				課長	係長	審査	設計	製図	図番
図面名	3階平面図(管理区域・清掃範囲)									58

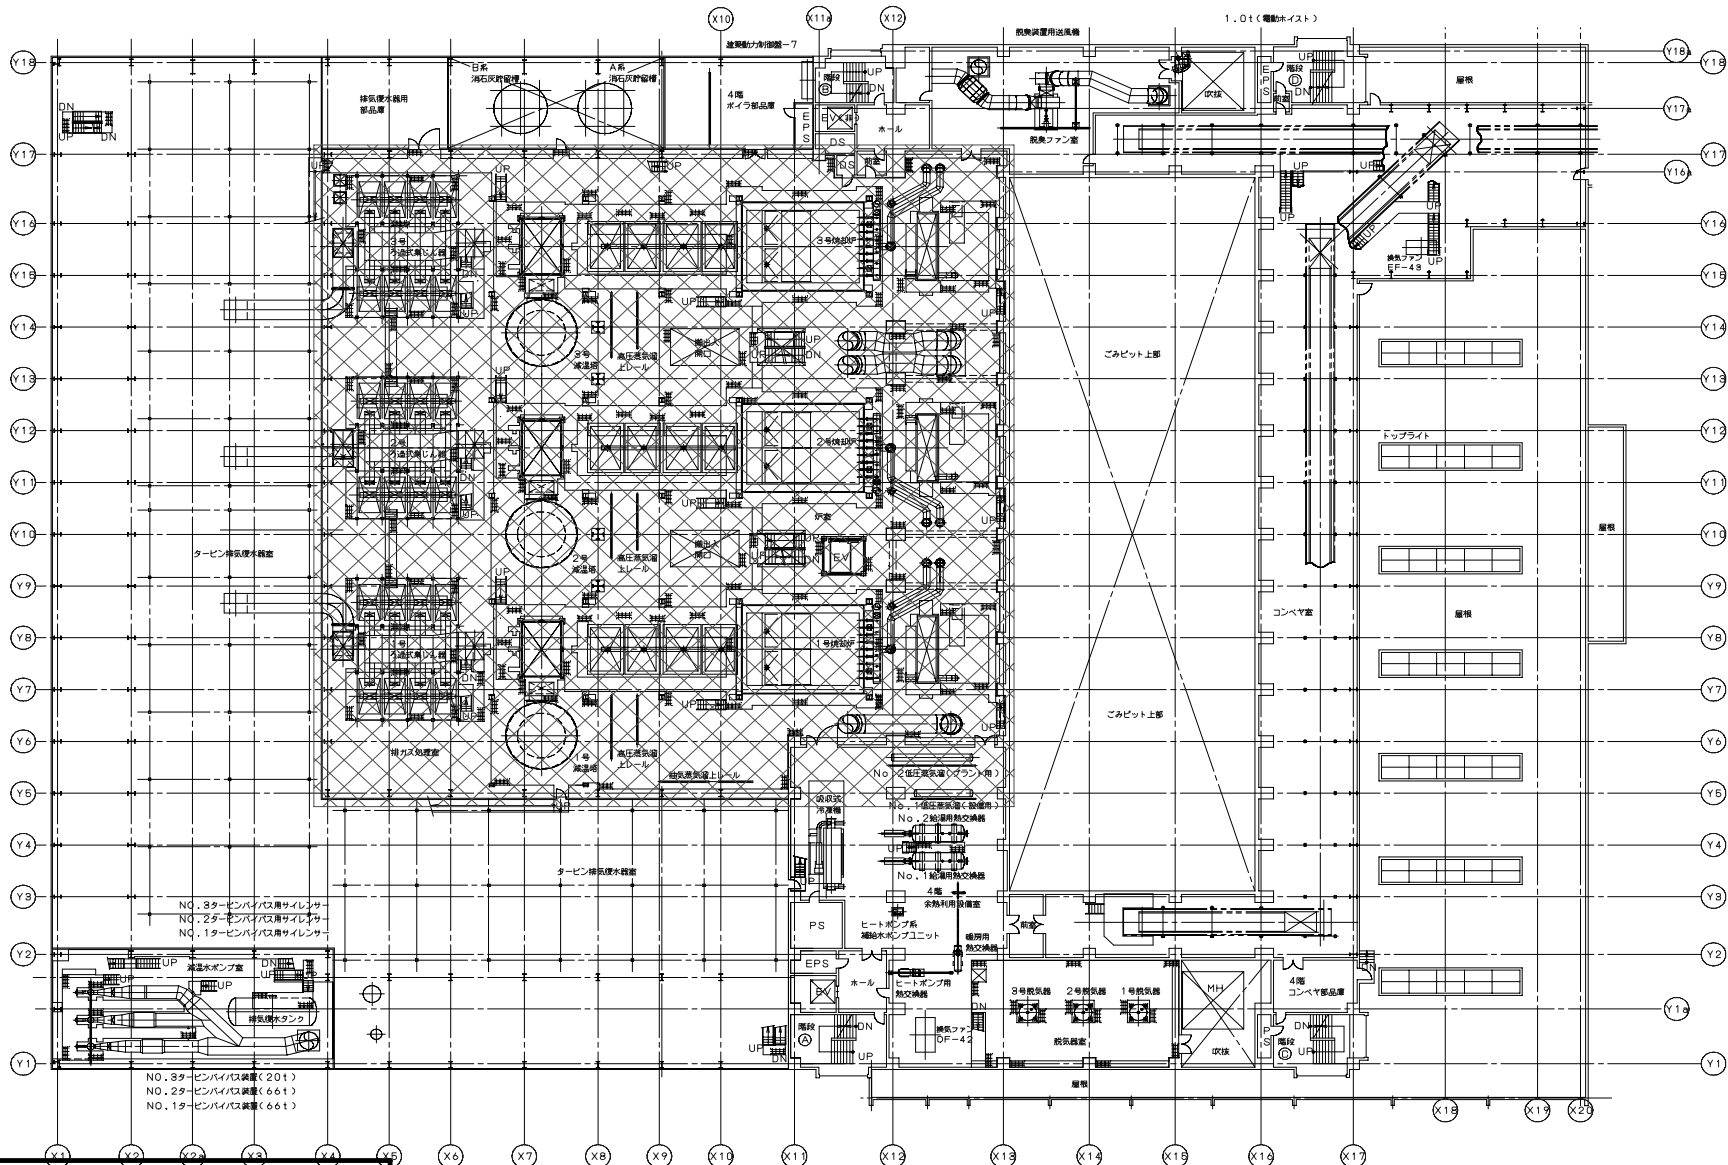


複写厳禁

清掃範囲(ダクト・配管・機器上部廻りを対象)
第1管理区域(防塵マスク着用)

環境局環境事業部

件名	白石清掃工場3号焼却設備定期整備業務				課長	係長	審査	設計	製図	図番
図面名	4階平面図(管理区域・清掃範囲)									59

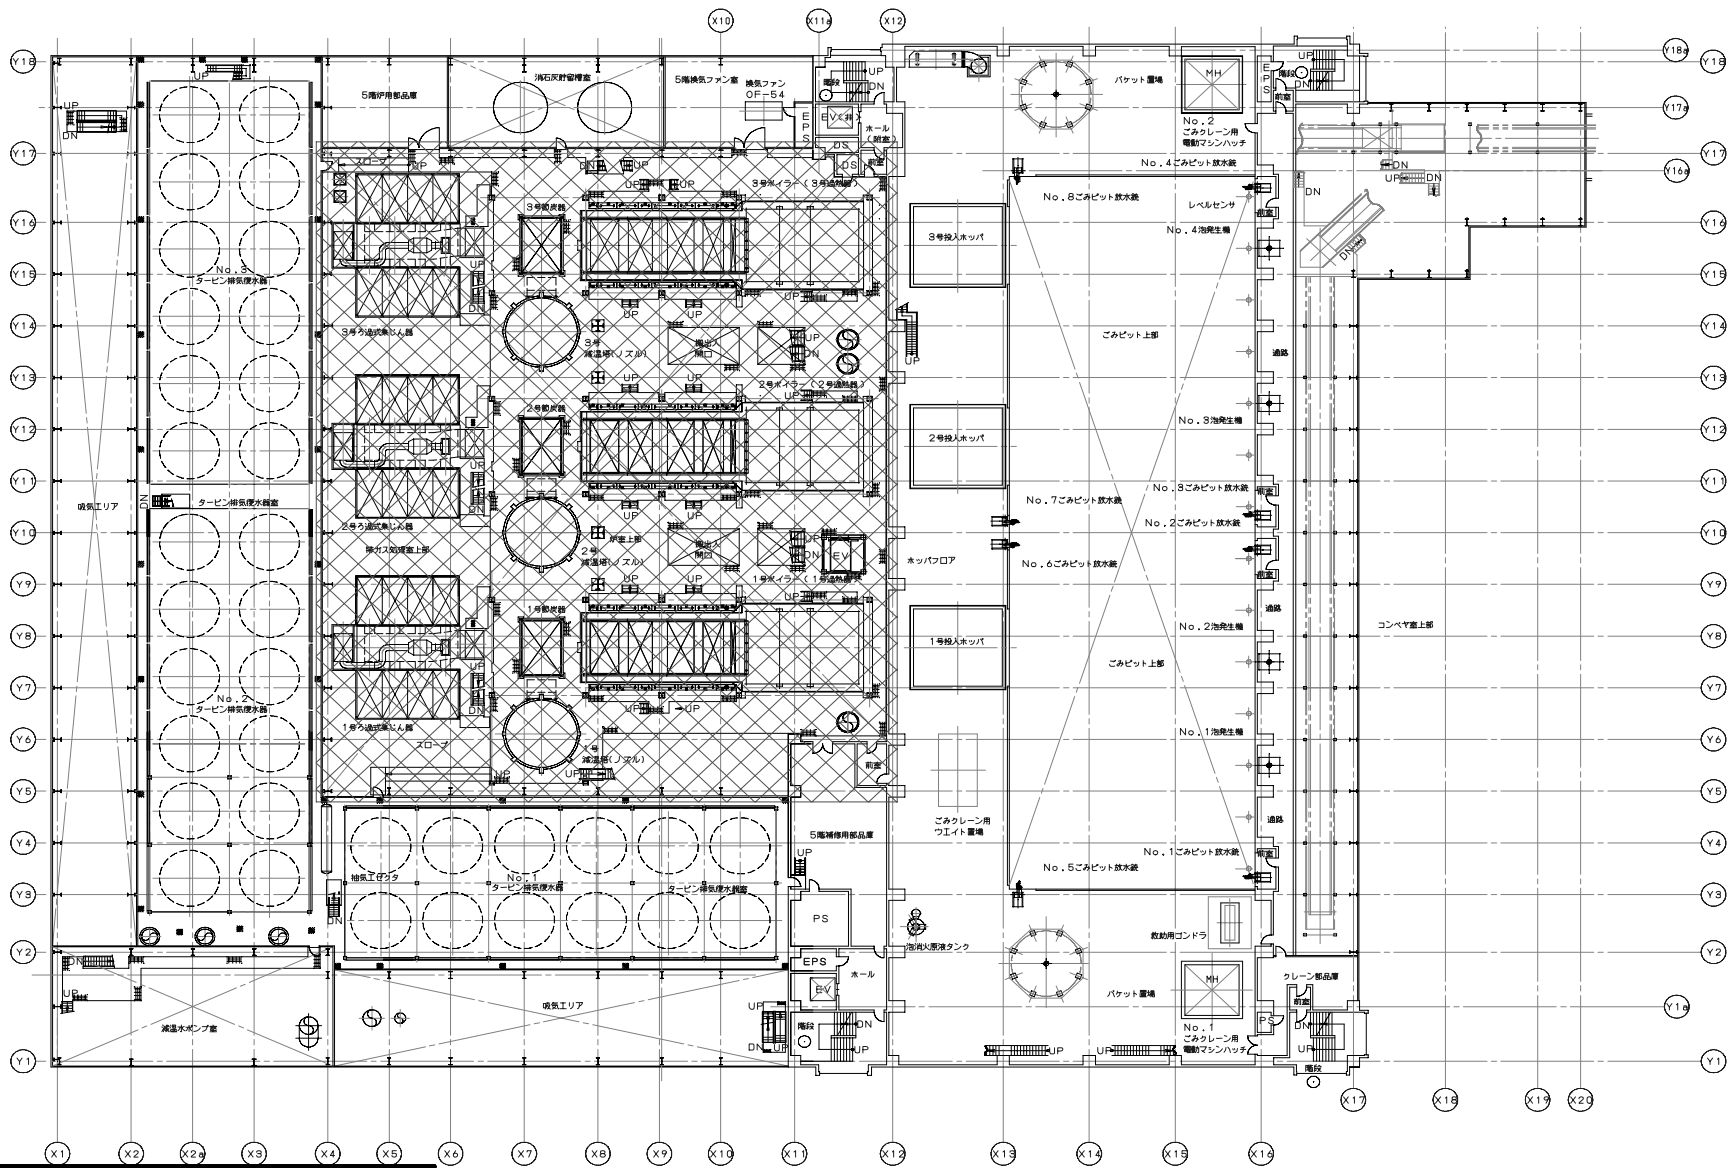


 清掃範囲(ダクト・配管・機器上部廻りを対象)
 第1管理区域(防塵マスク着用)

複写厳禁

環境局環境事業部

件名	白石清掃工場3号焼却設備定期整備業務				
図面名	5階平面図(管理区域・清掃範囲)				
課長	係長	審査	設計	製図	図番
					60

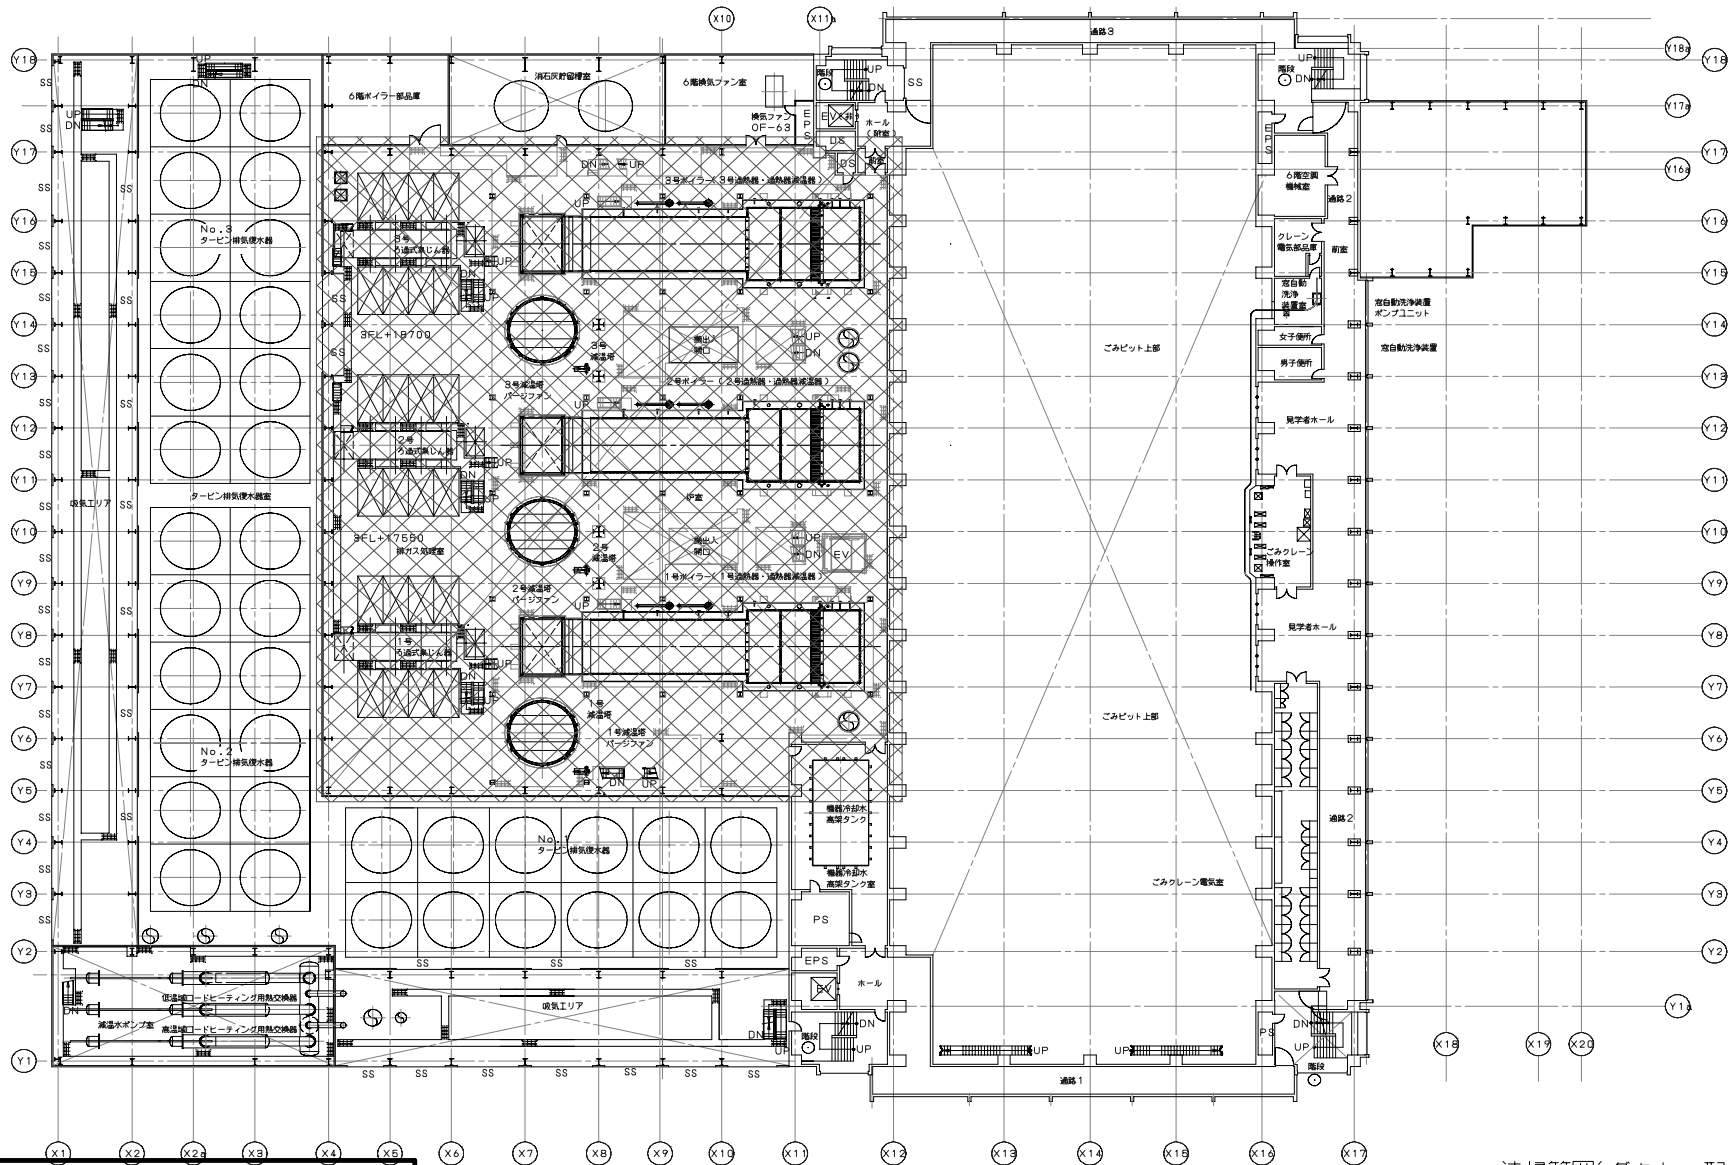


清掃範囲(ダクト・配管・機器上部廻りを対象)
第1管理区域(防塵マスク着用)

複写厳禁

環境局環境事業部

件名	白石清掃工場3号焼却設備定期整備業務				
図面名	6階平面図(管理区域・清掃範囲)				
課長	係長	審査	設計	製図	図番
					61


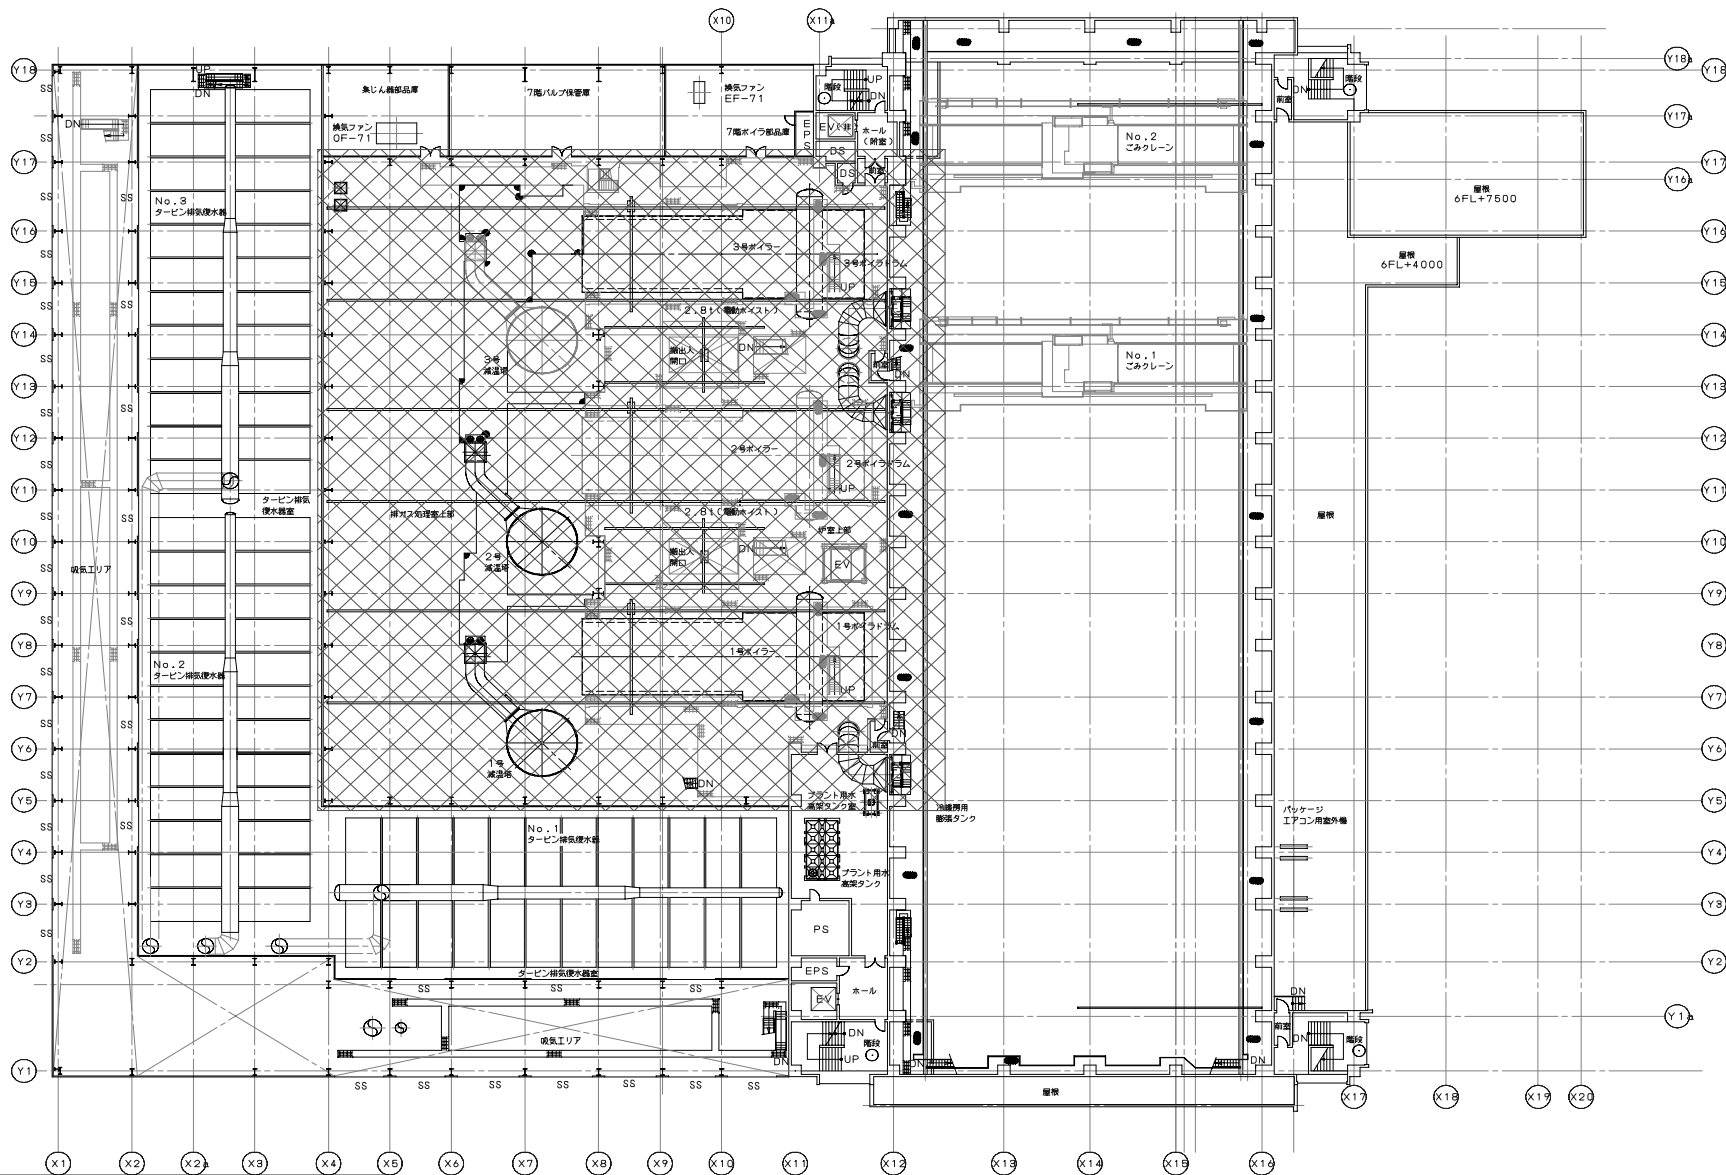


複写厳禁

清掃範囲(ダクト・配管・機器上部廻りを対象)
第1管理区域(防塵マスク着用)

環境局環境事業部

件名	白石清掃工場3号焼却設備定期整備業務				
図面名	7階平面図(管理区域・清掃範囲)				
課長	係長	審査	設計	製図	図番
					62

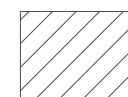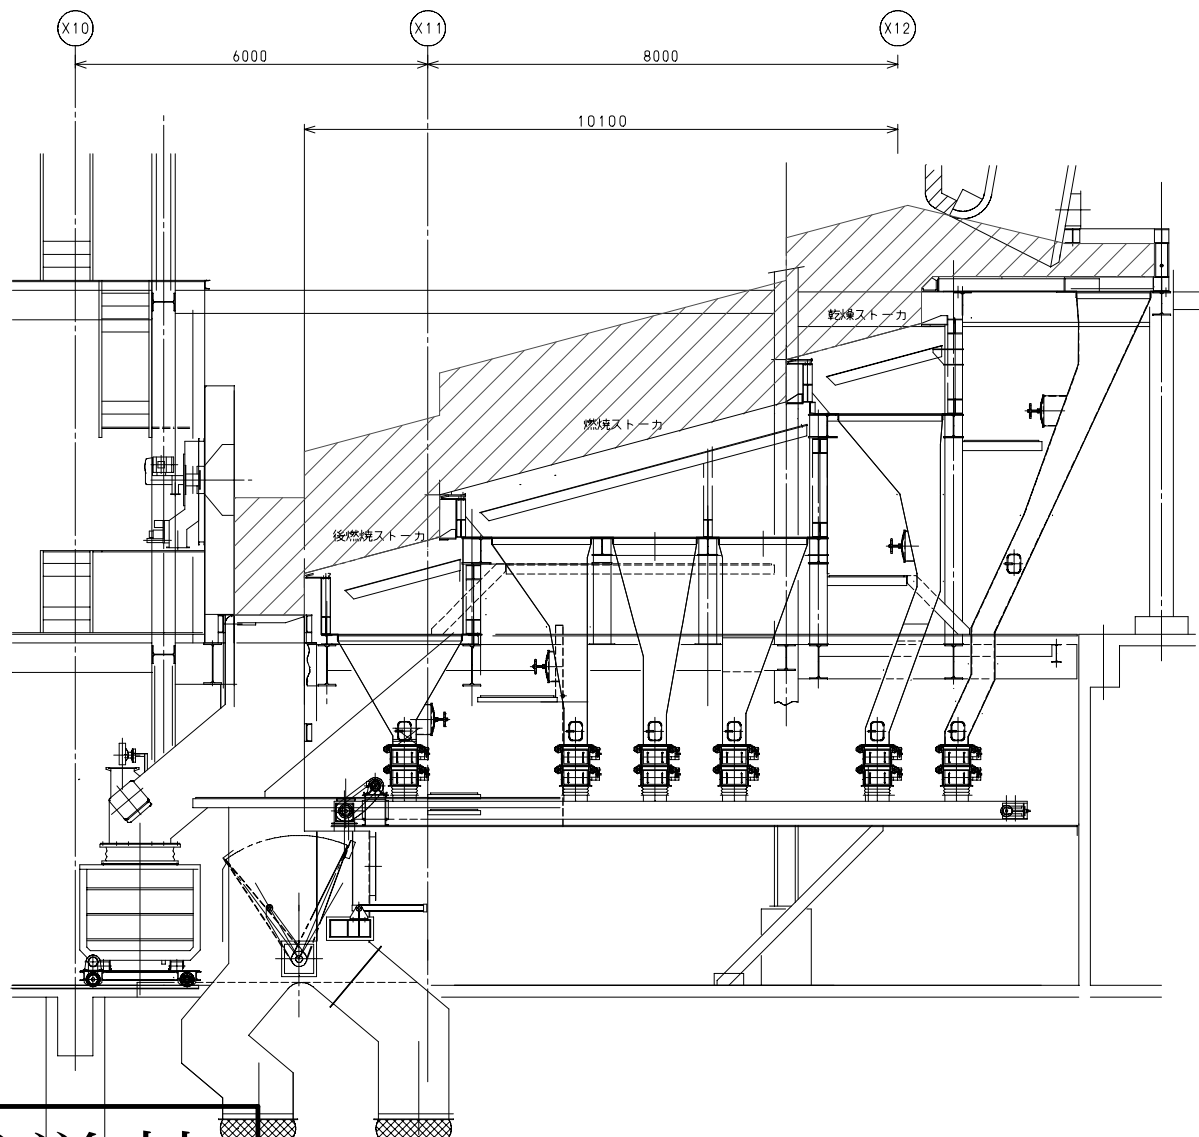

施工範囲


複写厳禁

環境局環境事業部

件名
白石清掃工場3号焼却設備定期整備業務
図面名
炉内清掃範囲図(2号)

課長係長審査設計製図図番

					63
--	--	--	--	--	----

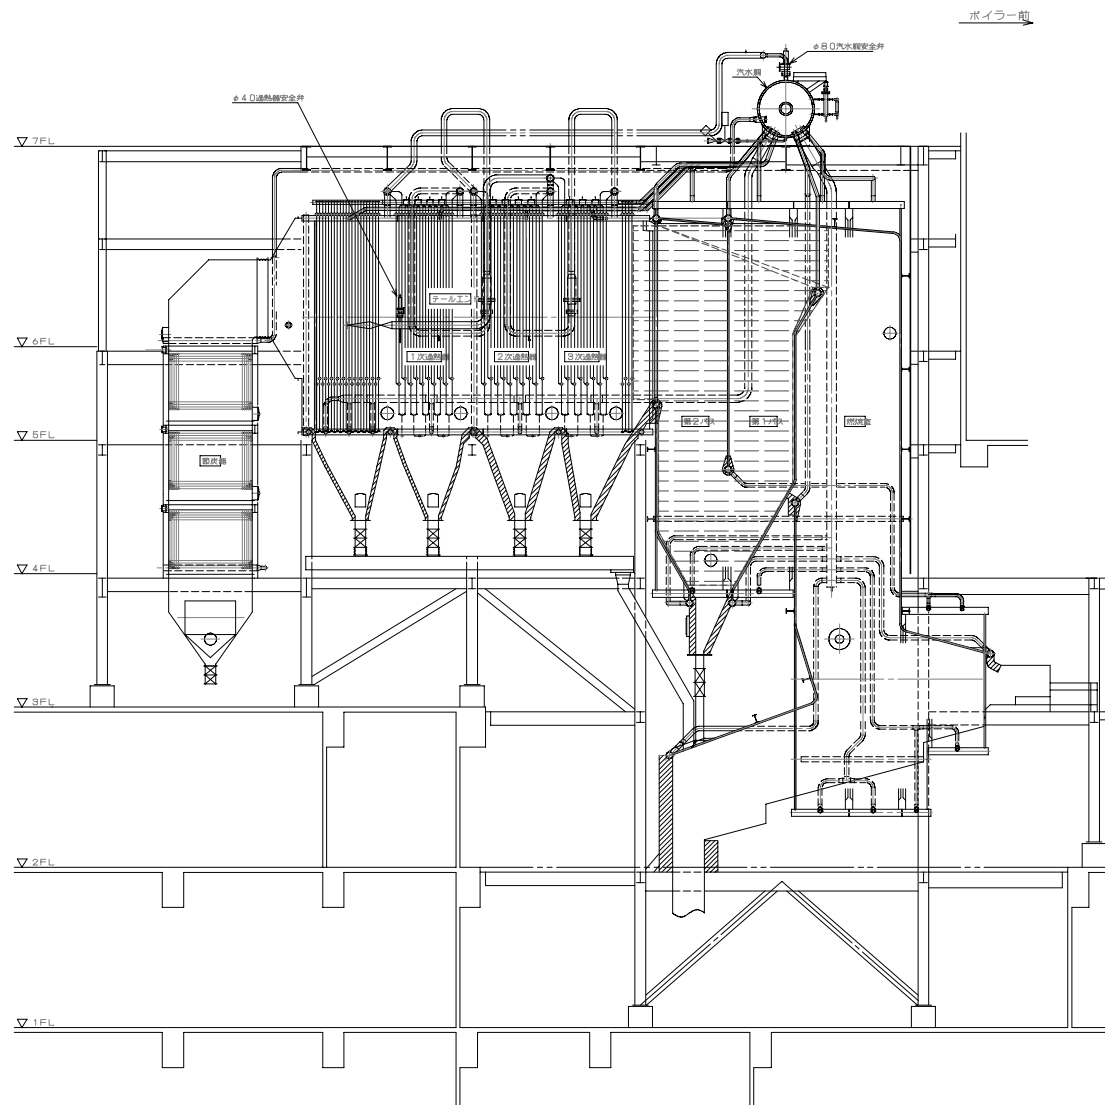



 炉内足場設置および清掃範囲

複写厳禁

環境局環境事業部

件名	白石清掃工場3号焼却設備定期整備業務
図面名	バス水管清掃範囲(2号)

課長	係長	審査	設計	製図	図番
					64

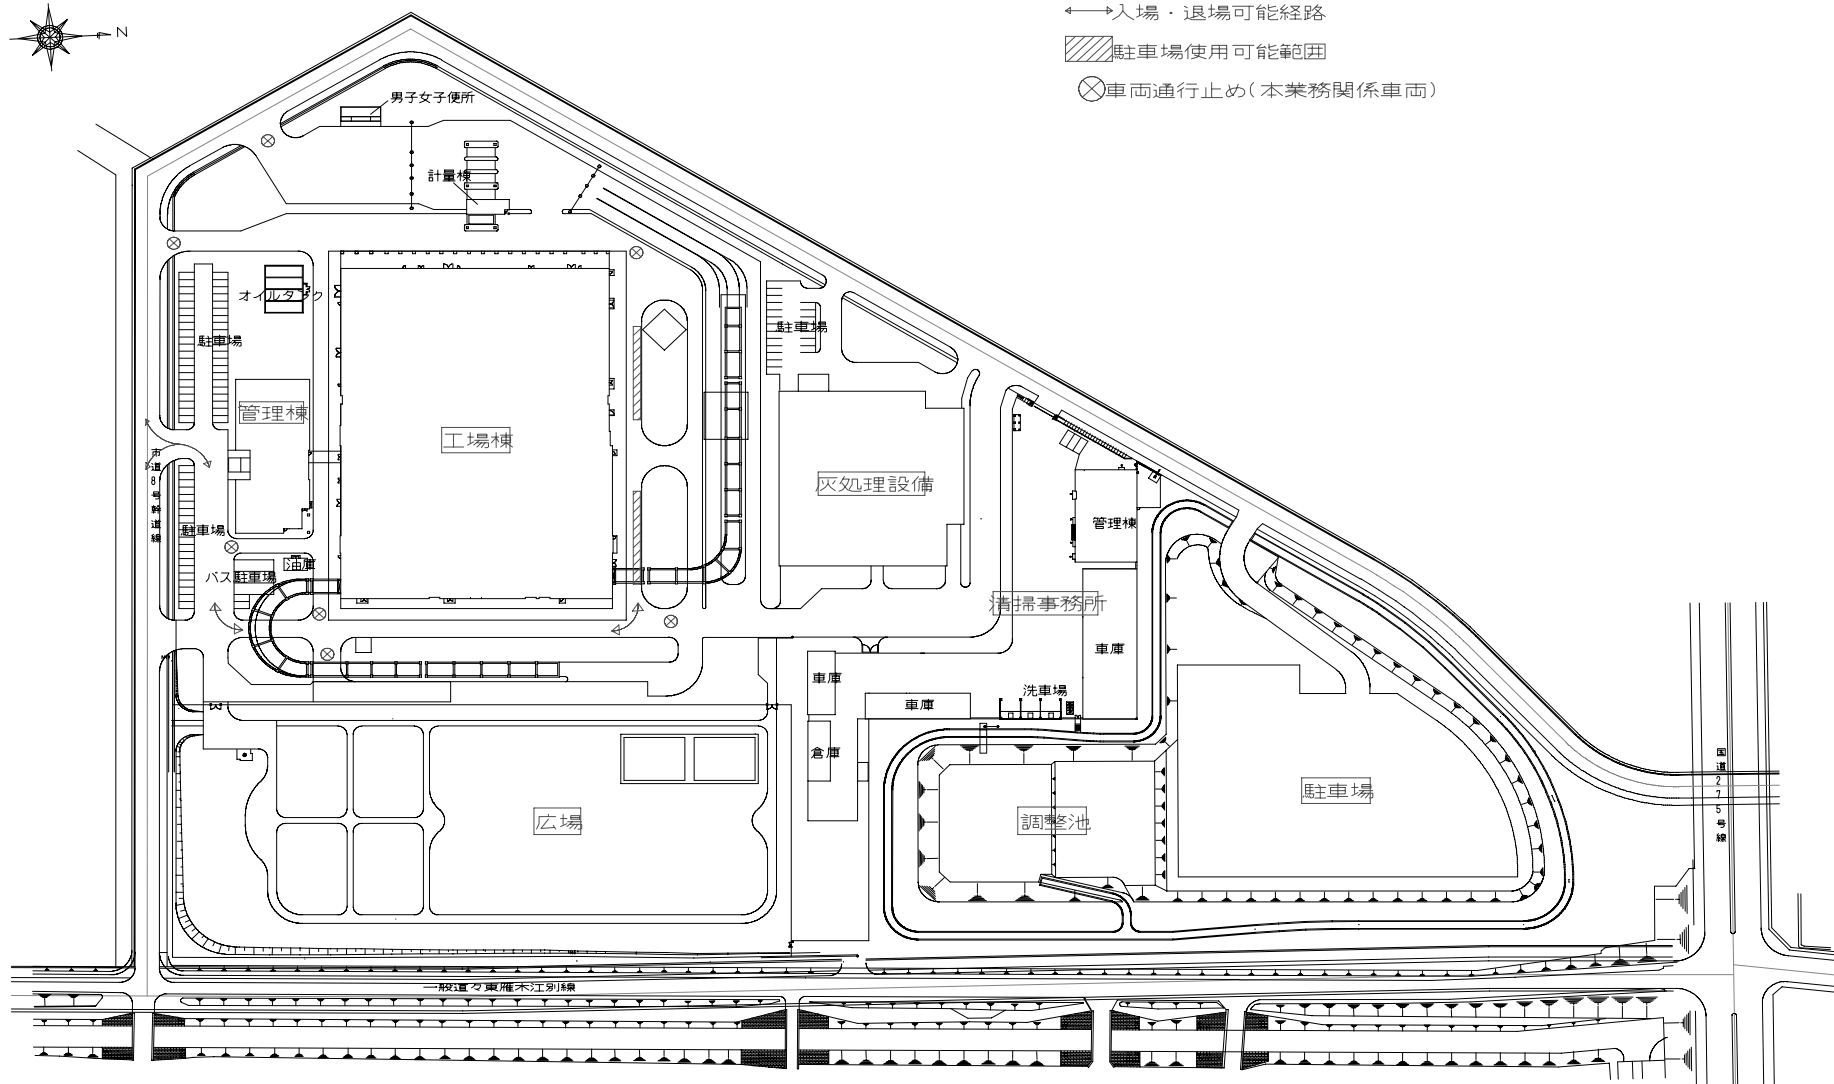

複写厳禁

環境局環境事業部

件名	白石清掃工場3号焼却設備定期整備業務					課長	係長	審査	設計	製図	図番
図面名	駐車場・通路等指定箇所図										65