




2階 平面図

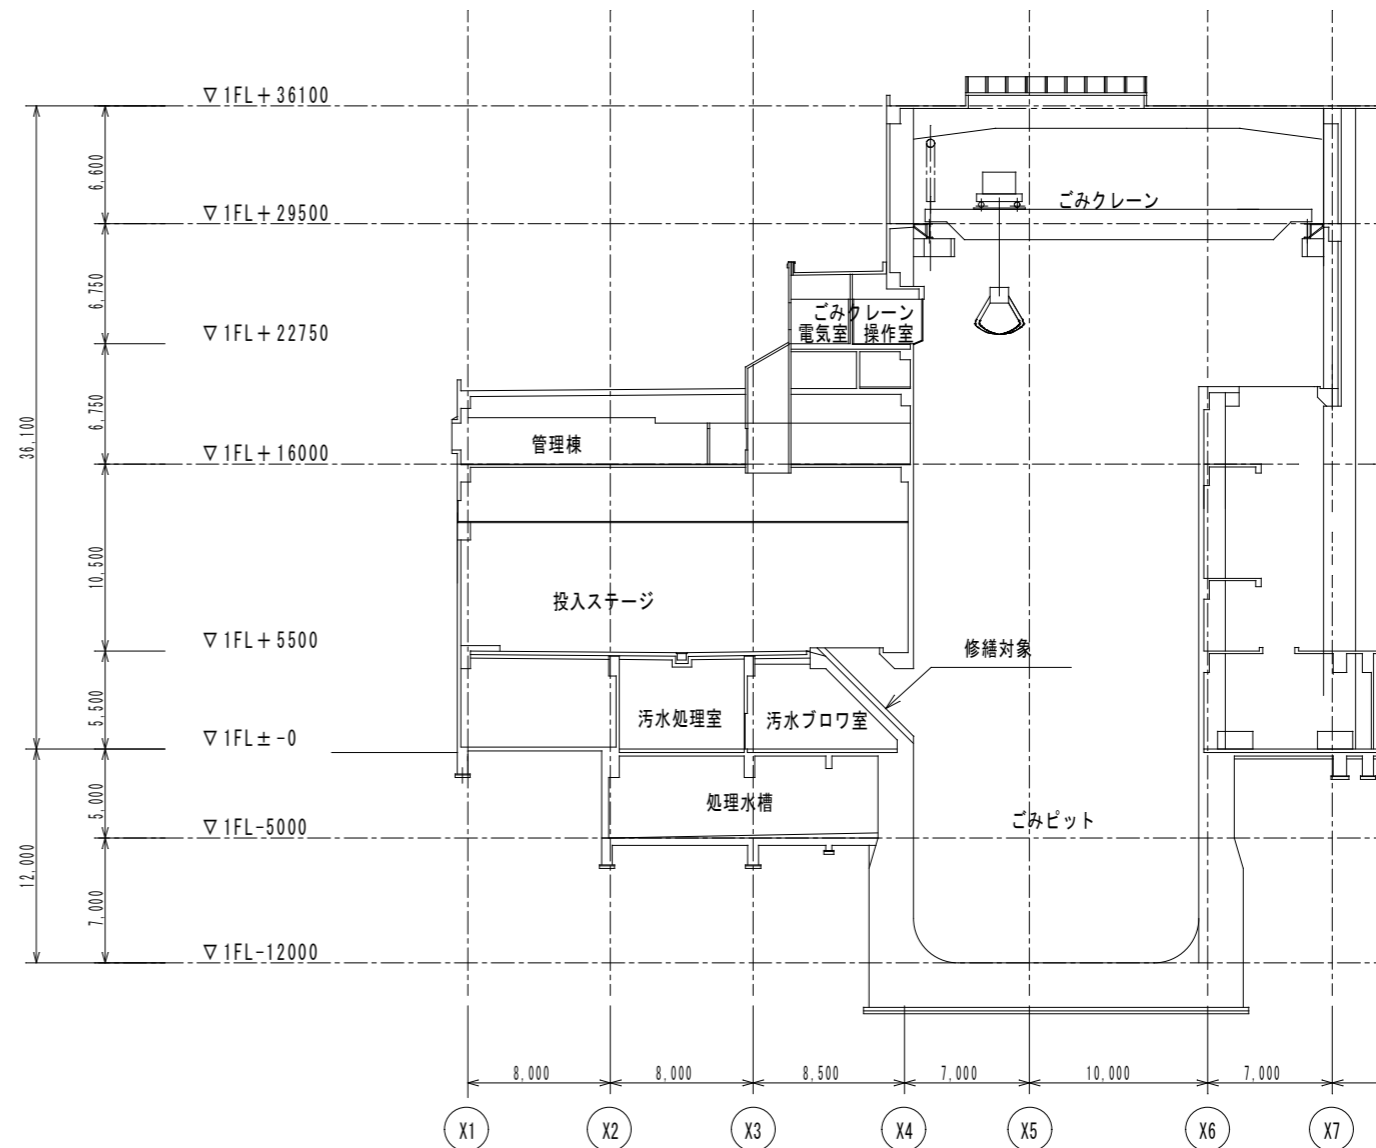

断面図 ( A - A' )

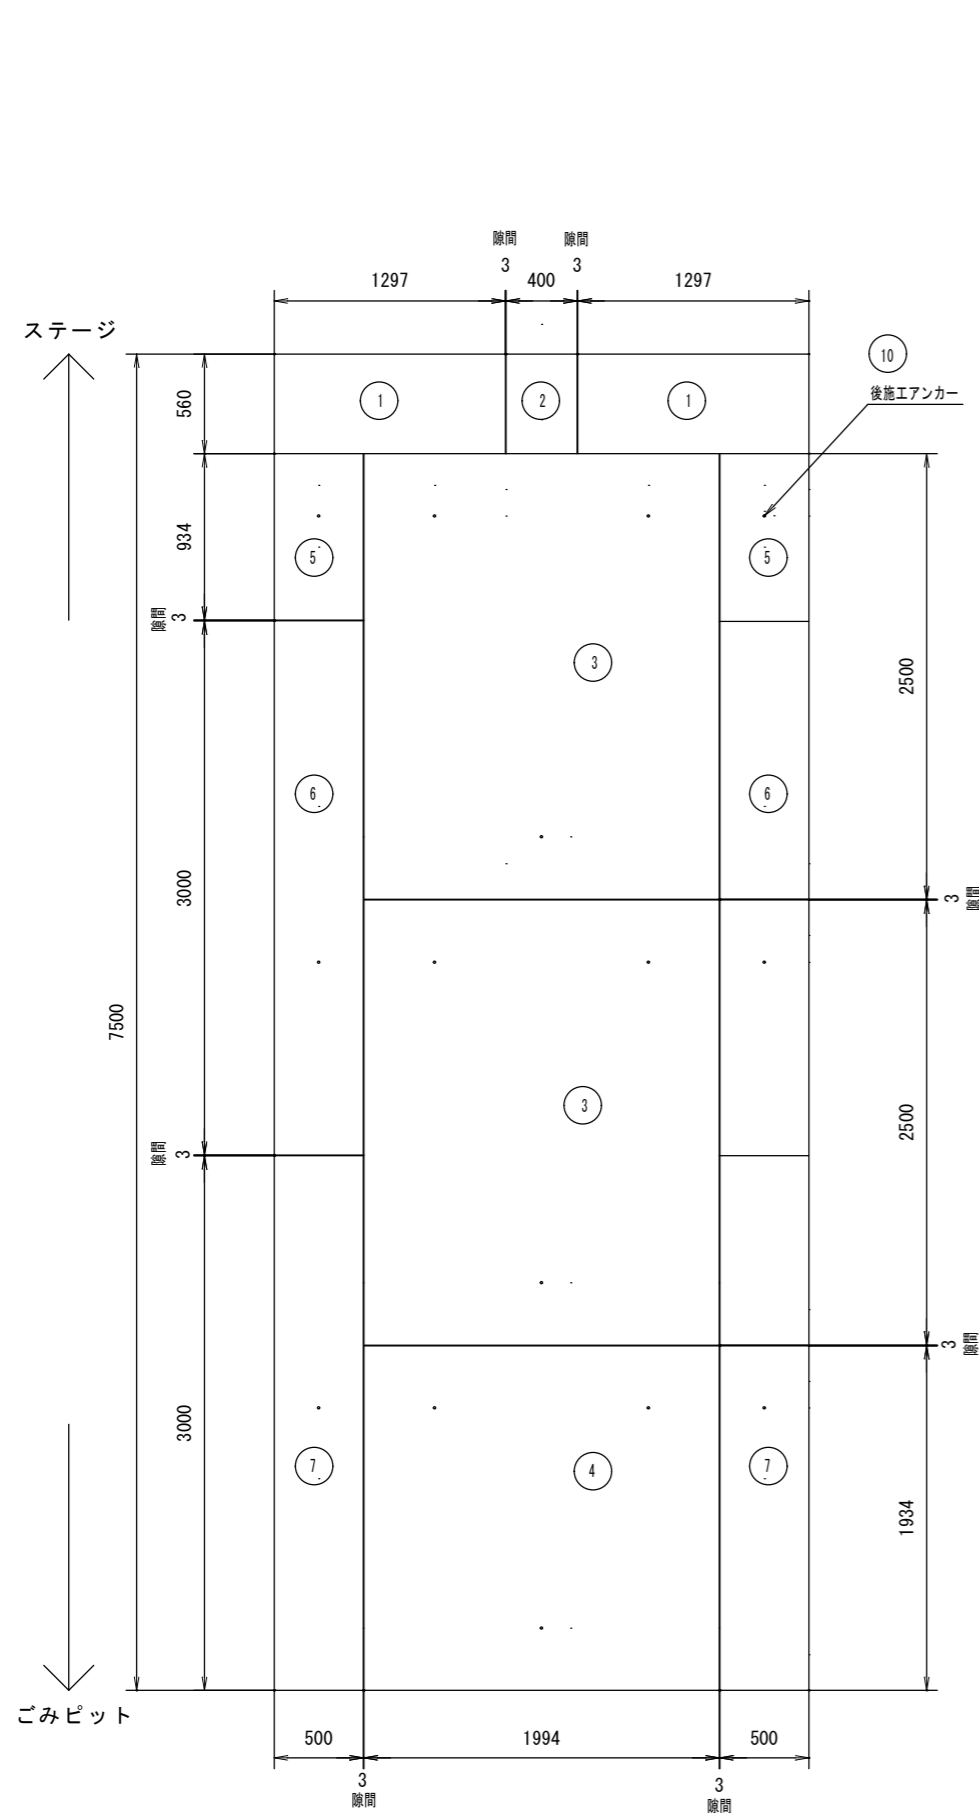


底板全体図 (新設)  
S=1/30

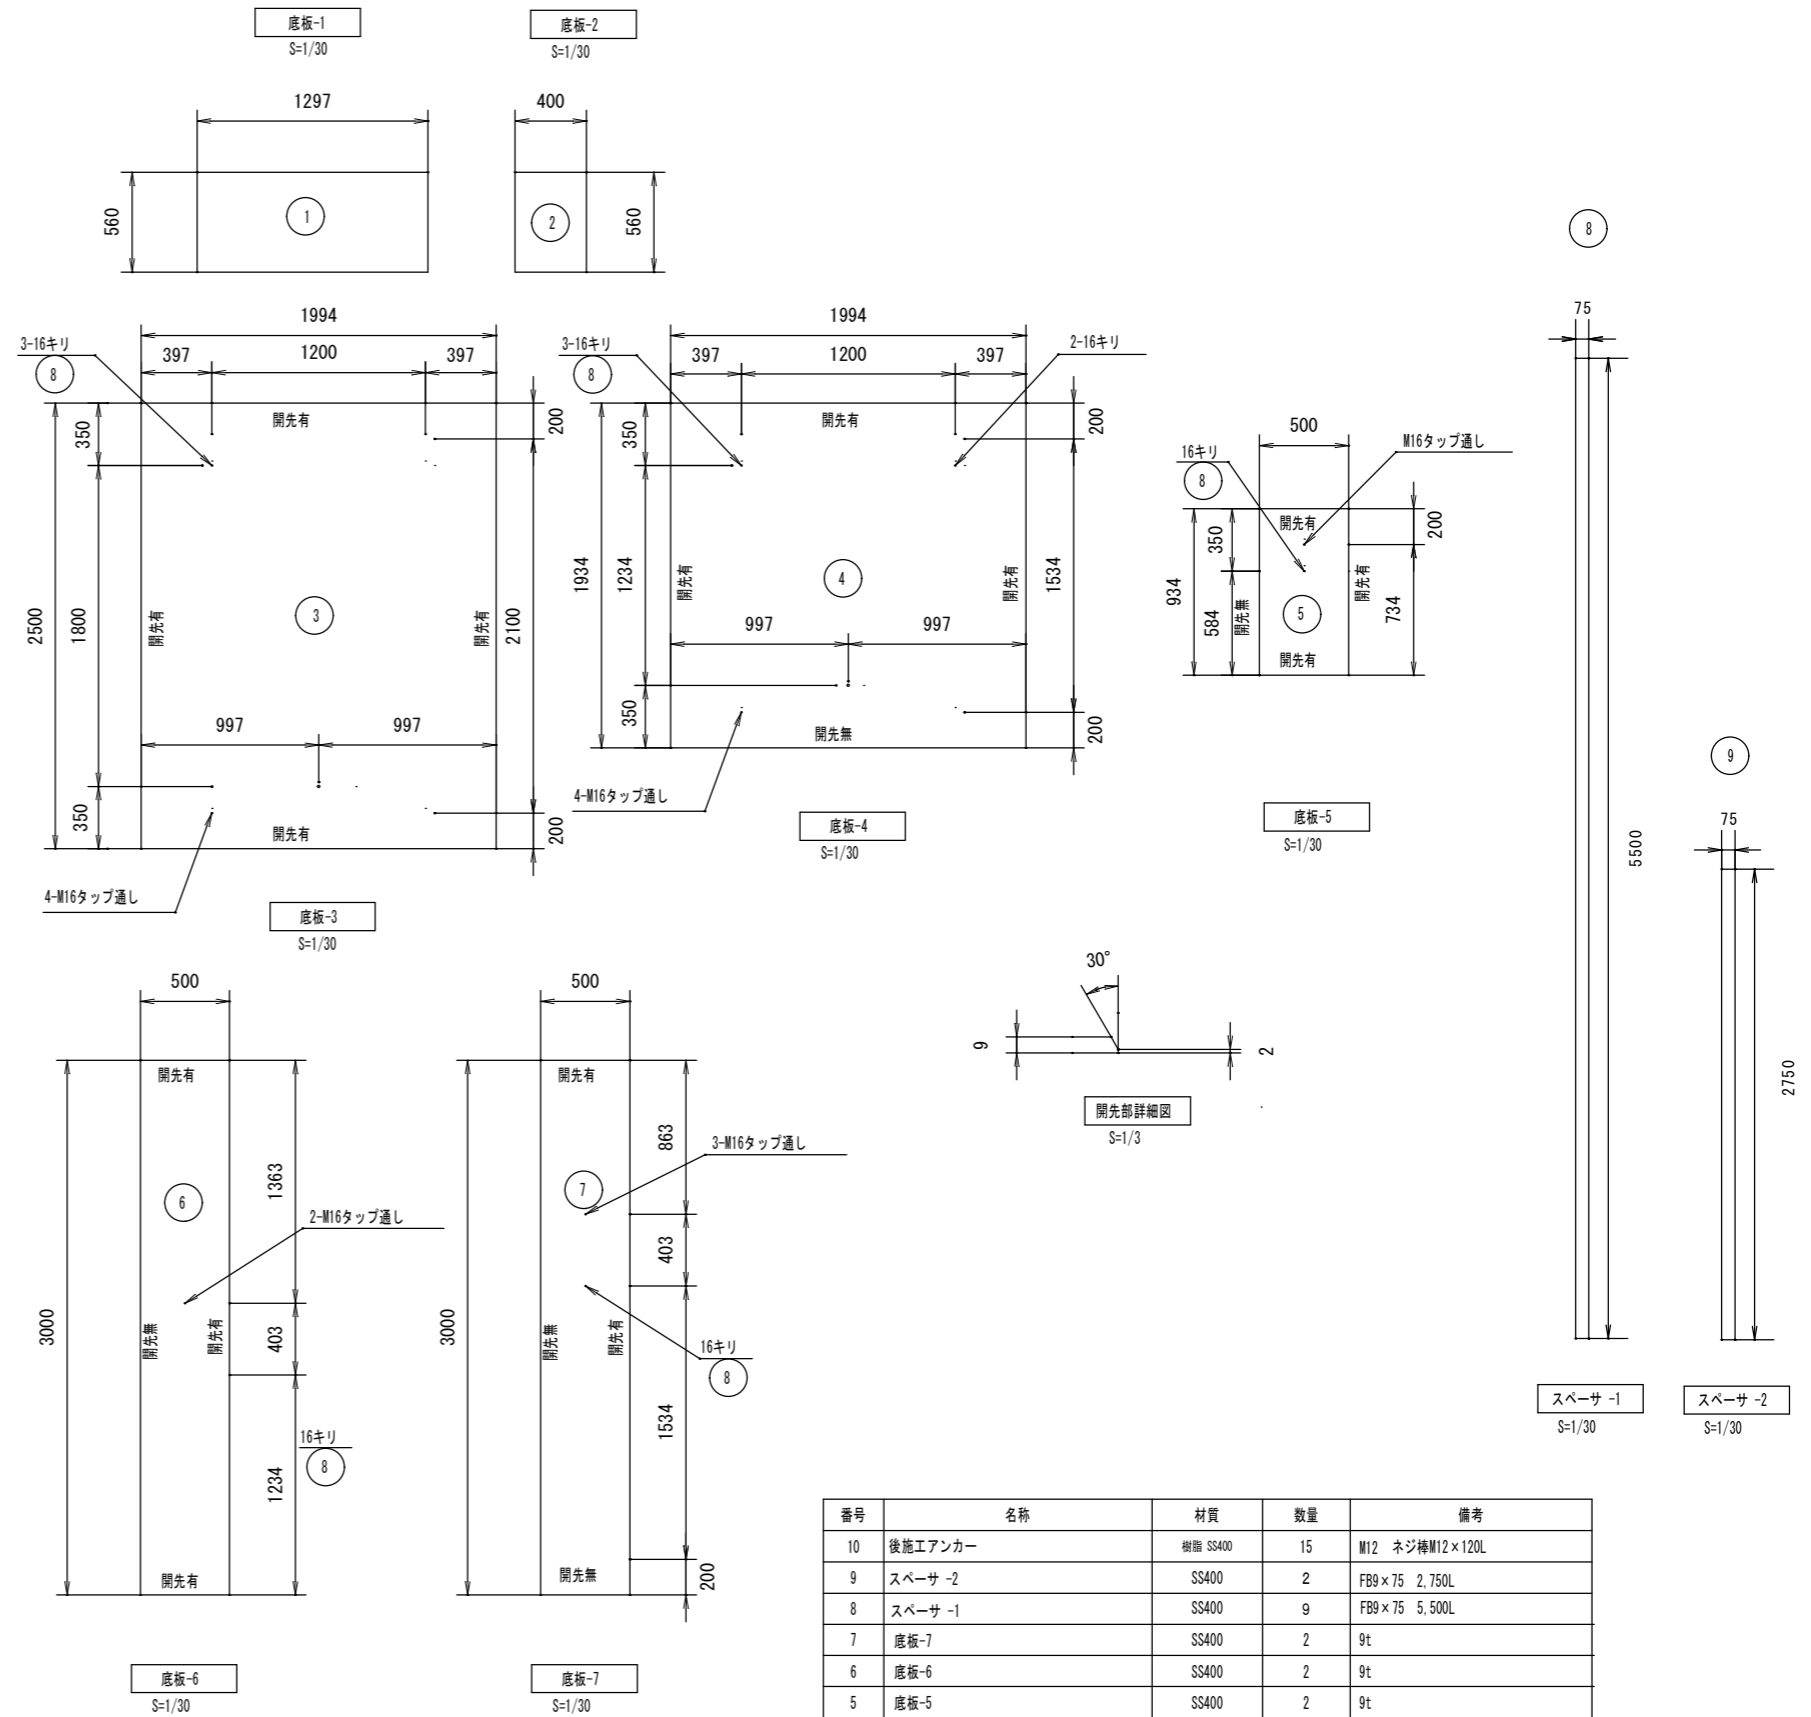


底板仕様図

番号	名称	材質	数量	備考
10	後施工アンカー	樹脂 SS400	15	M12 ネジ棒M12×120L
9	スペーサ-2	SS400	2	FB9×75 2,750L
8	スペーサ-1	SS400	9	FB9×75 5,500L
7	底板-7	SS400	2	9t
6	底板-6	SS400	2	9t
5	底板-5	SS400	2	9t
4	底板-4	SS400	1	9t
3	底板-3	SS400	2	9t
2	底板-2	SS400	1	9t
1	底板-1	SS400	2	9t

※ 底板仕様図を参考として既存投入口底板上に新設鉄板を敷設すること  
投入口底板が平面となるように既存底板と新設底板の間にスペーサ-1、スペーサ-2を設置すること  
材料、消耗品、使用機材及び仮設等は受注者の負担とする

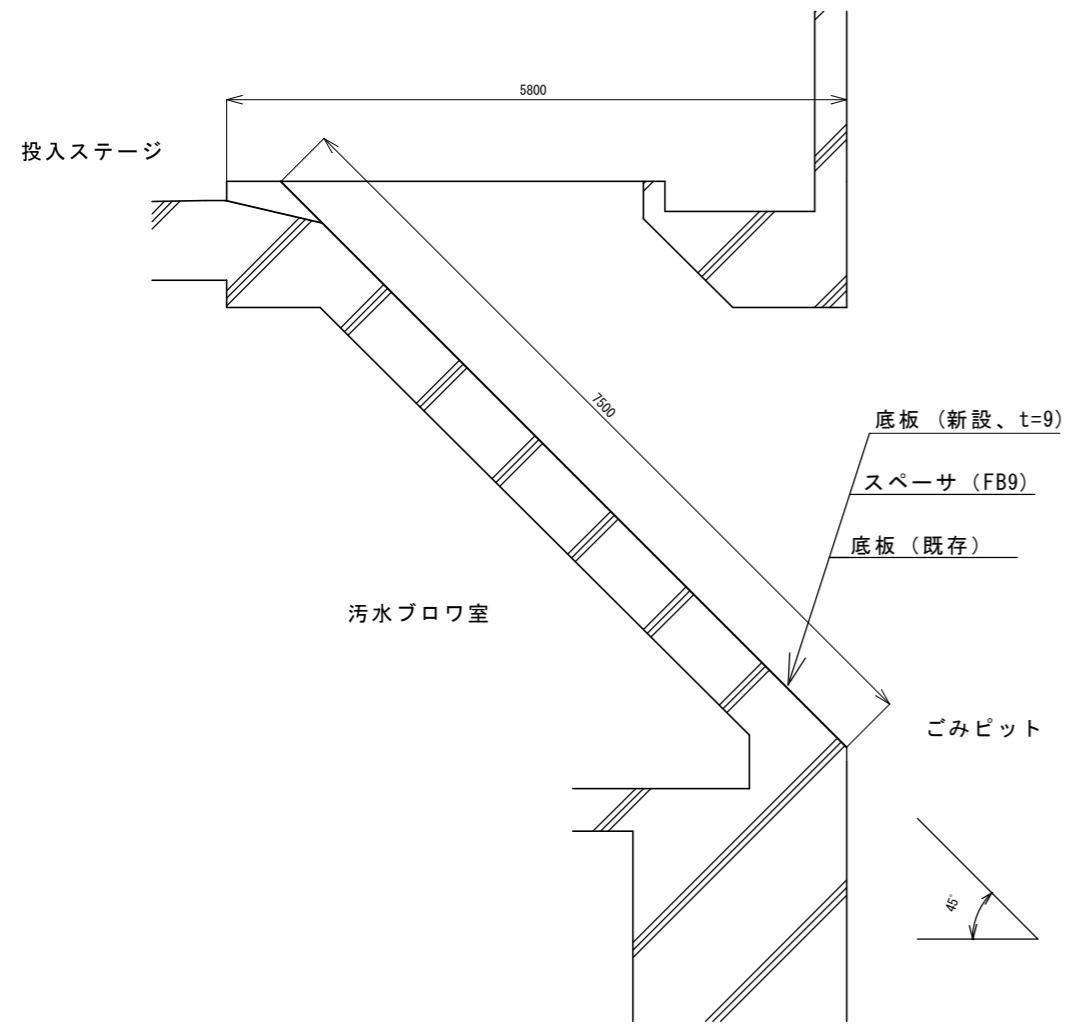

5番投入口底部 断面図  
S = 1/50

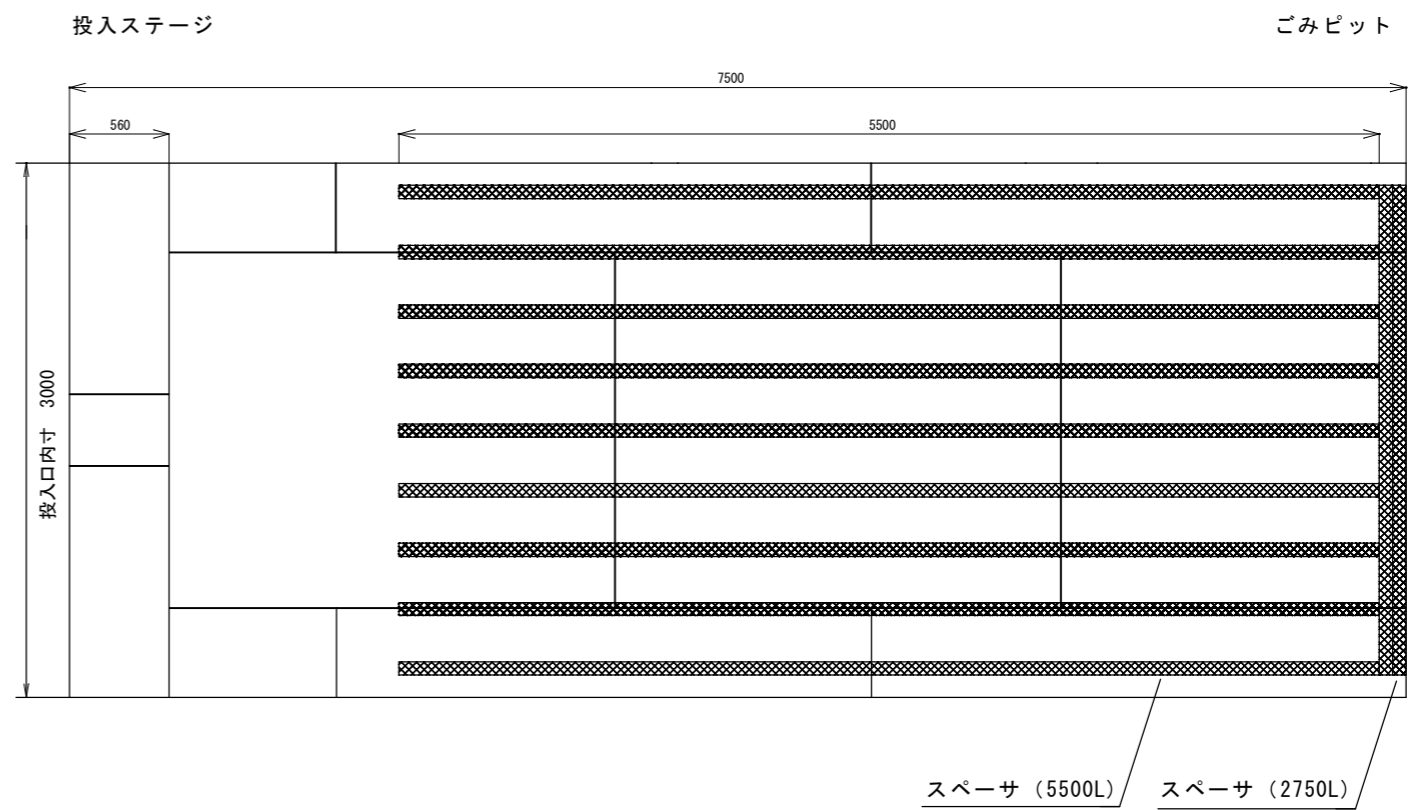

ごみ投入部底板 平面図

S = 1/30