



現西清掃事務所 2階 配置図

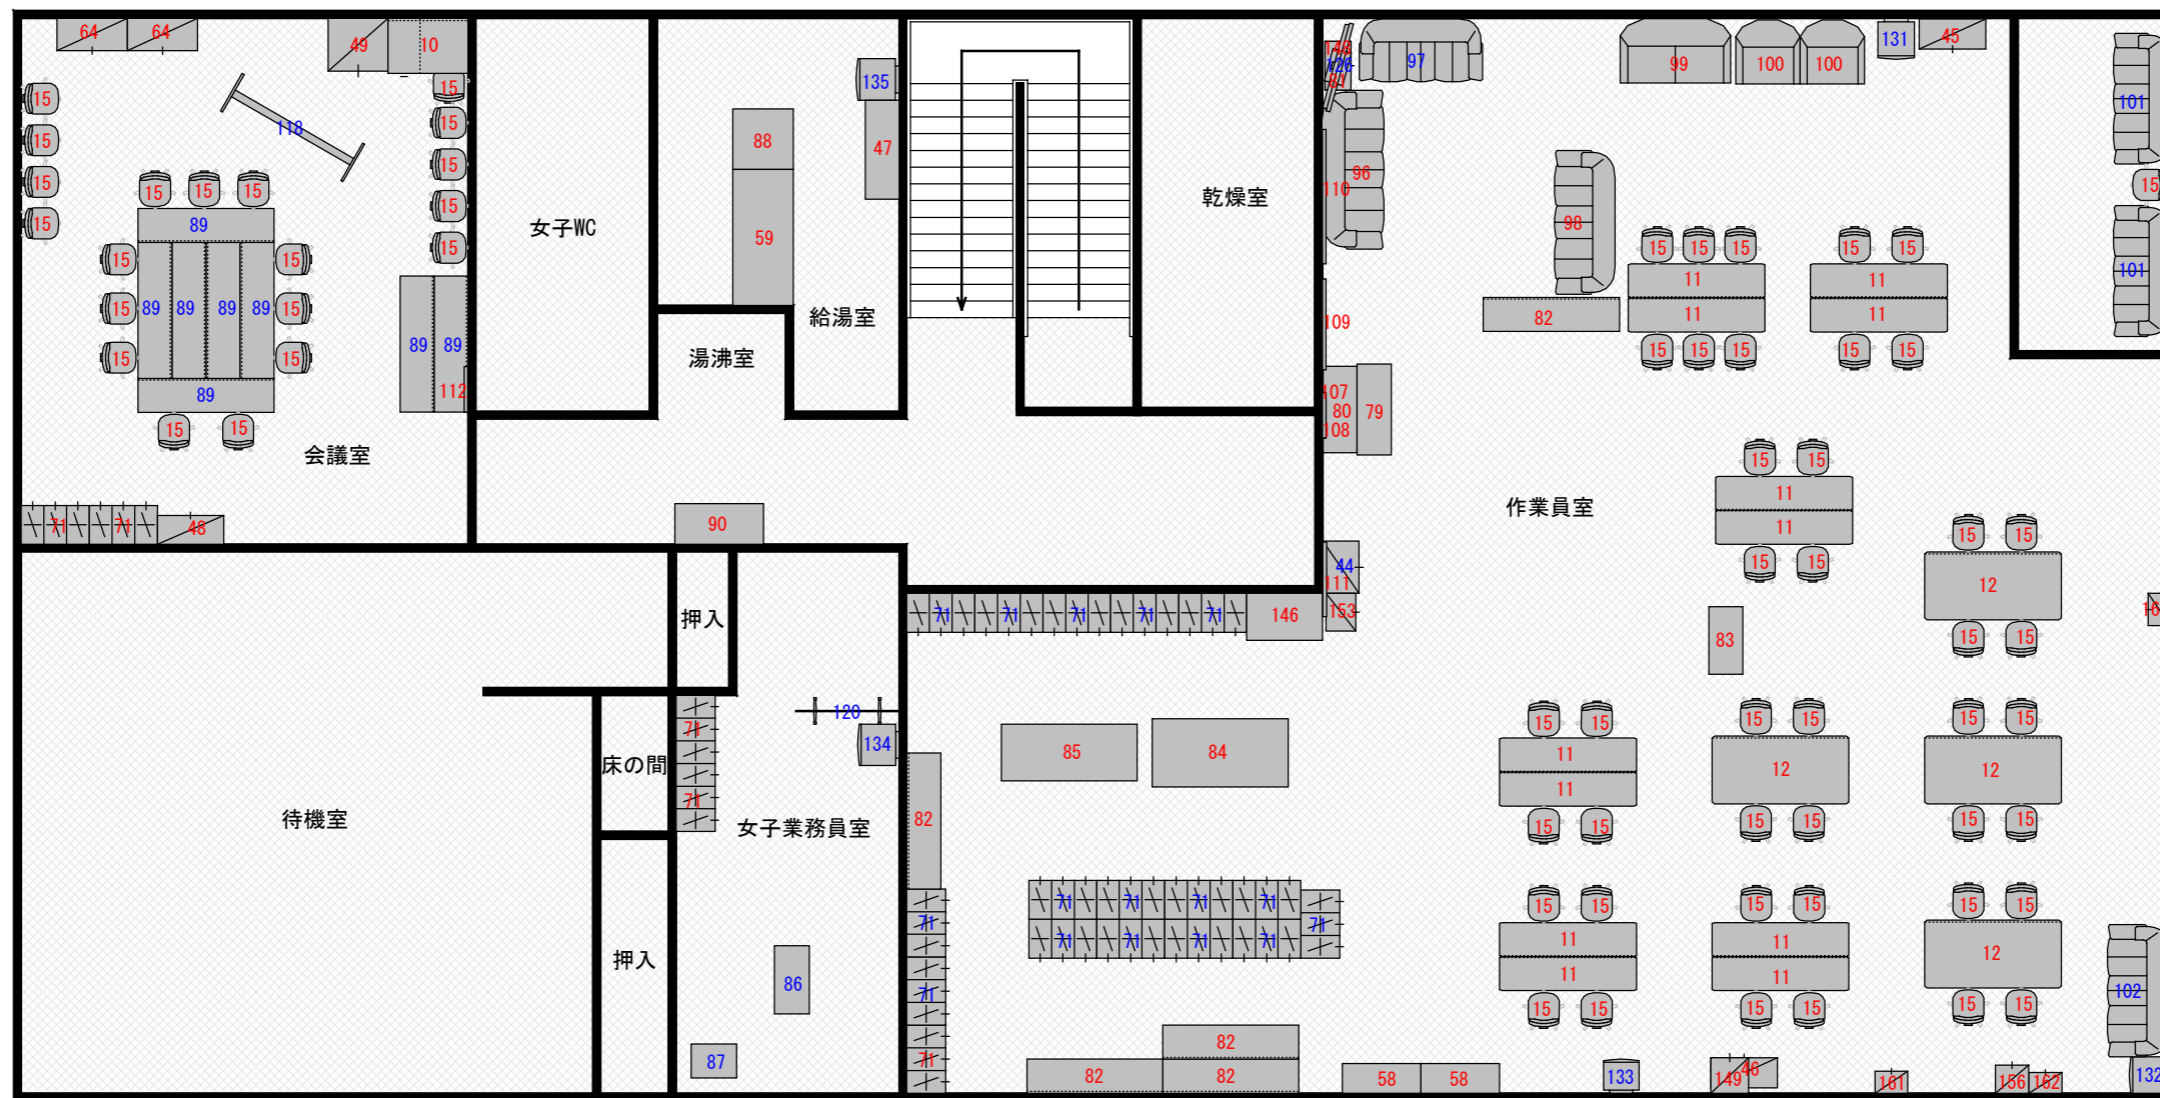




	Date	Project Name		
	Designed by	新西清掃事務所 新築工事		
	Checked by	Subject 事務所棟 1F	Scale A3 1/100	Drawing No.

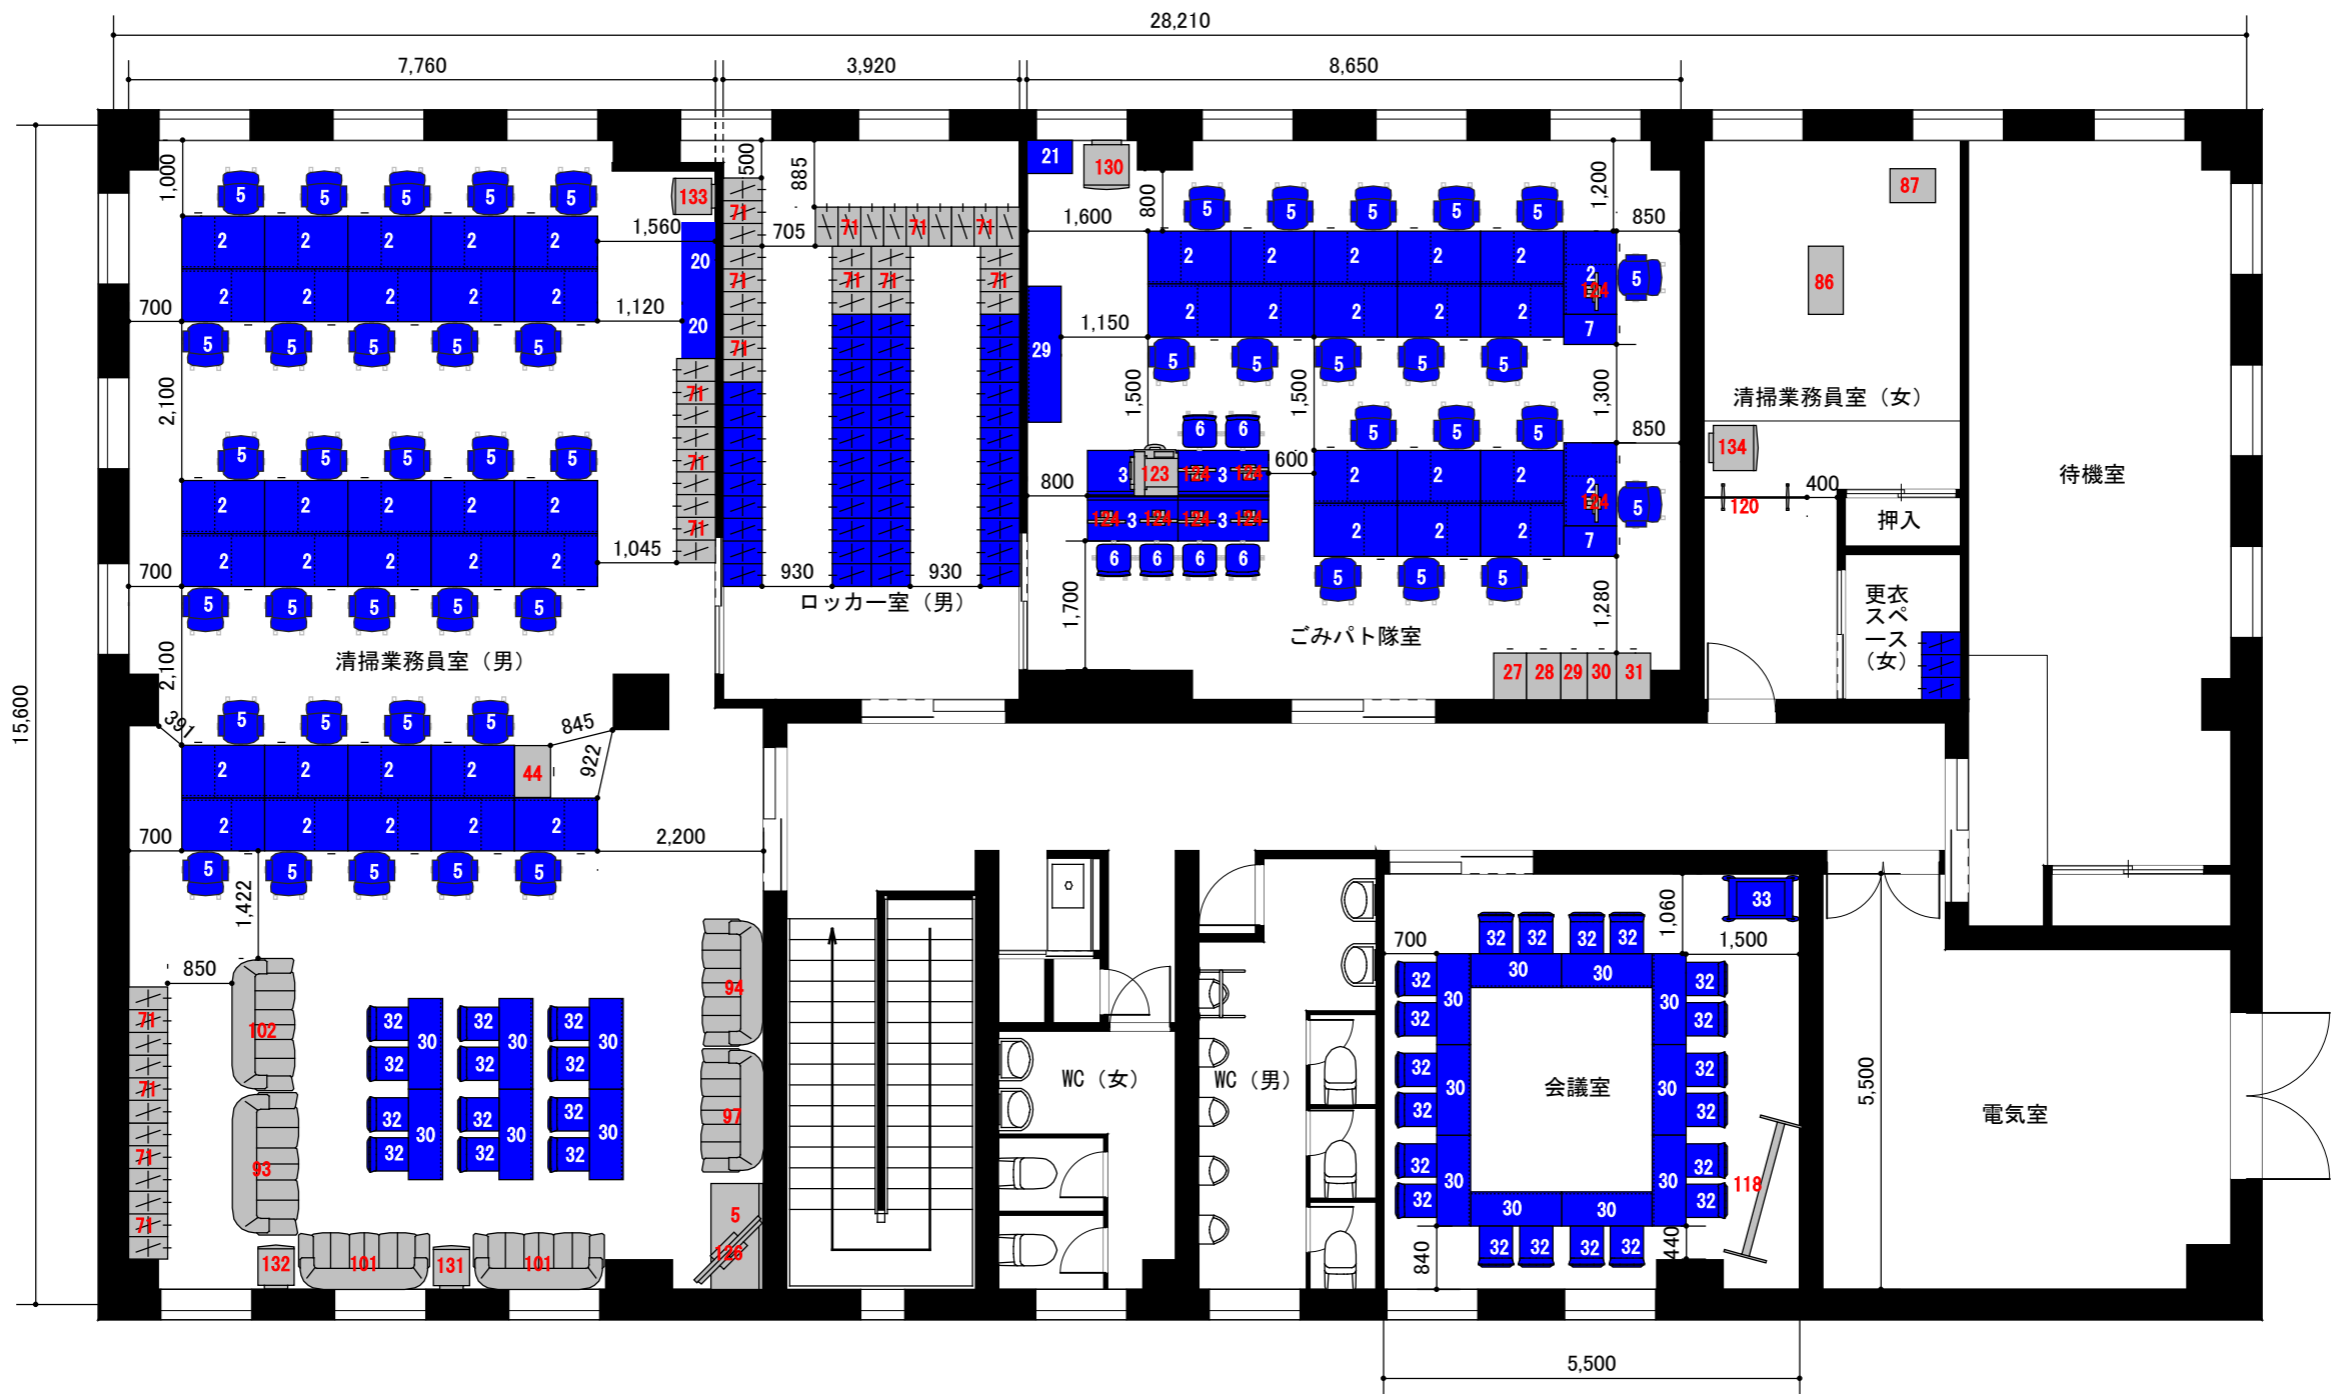


	Date	Project Name		
	Designed by	新西清掃事務所 新築工事		
	Checked by	Subject 事務所棟 2F	Scale A3 1/100	Drawing No.

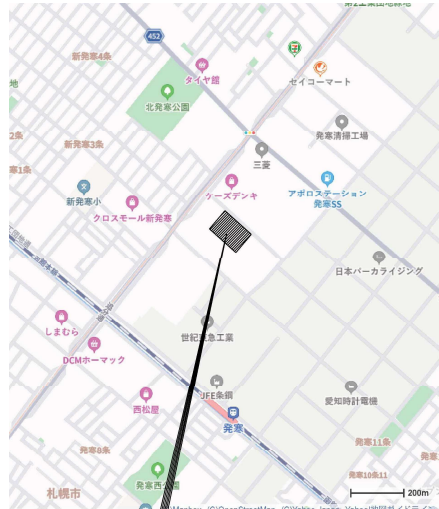

建設場所：札幌市西区発寒12条14丁目1076-12、-13


付近見取図

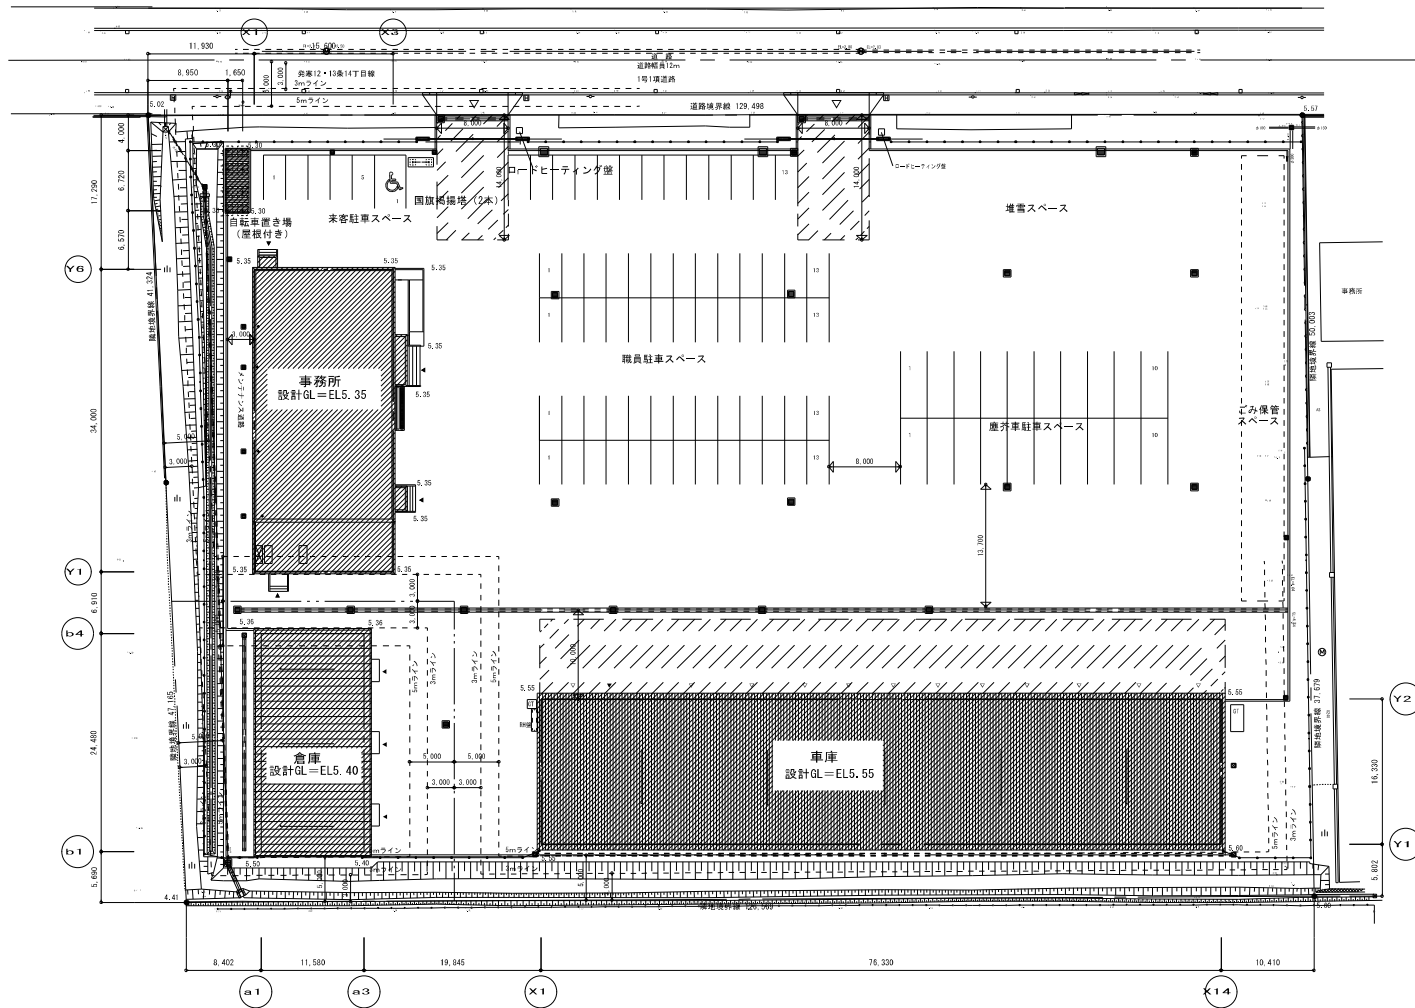


配置図 S=1/300

新築建築物を示す


工事名	沼津持事務所 事務所棟新築工事 (L10 A-10図)	日付	2025.08.29	図面番号	09 / A
図面名	配置図、付近見取図	縮尺	A1 S=1/300 A3 S=1/600		

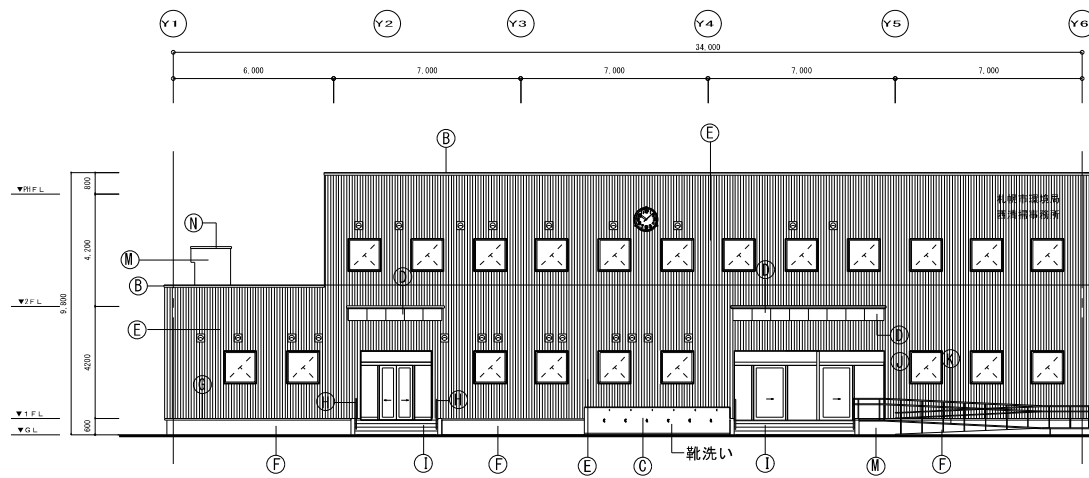


東側立面図 S=1:100

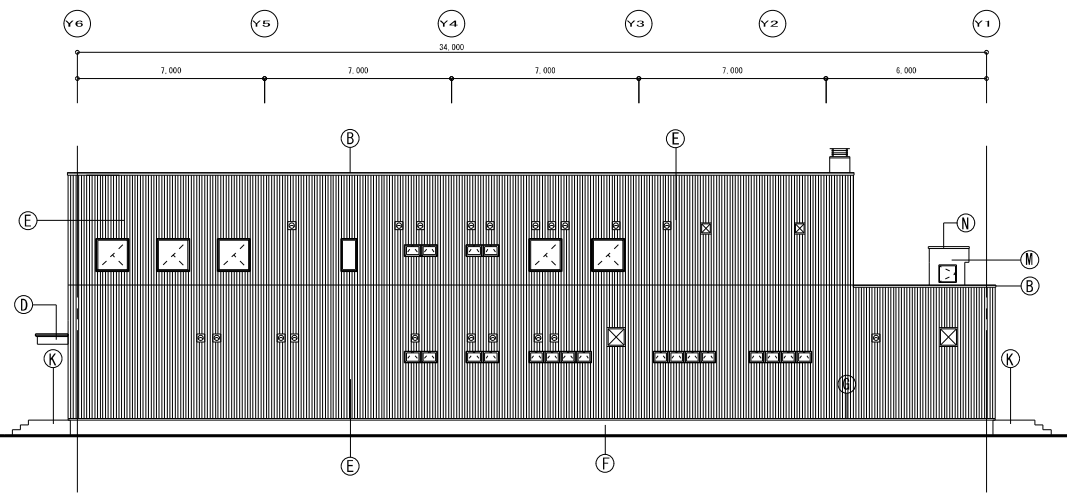

西側立面図 S=1:100

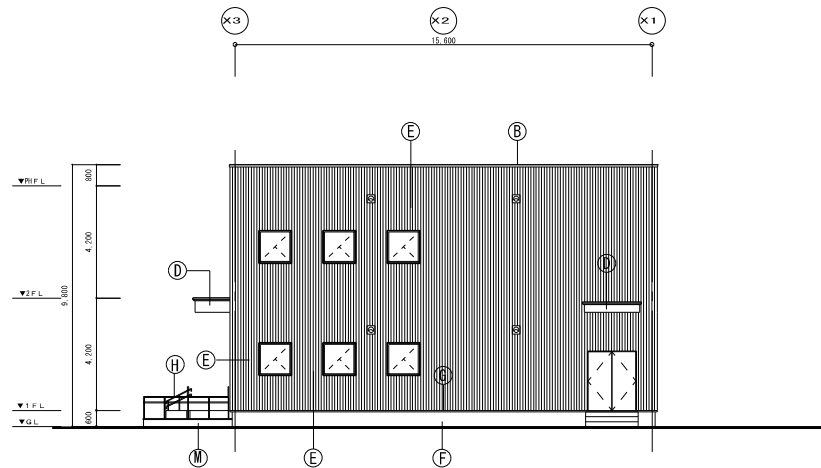

北側立面図 S=1:100

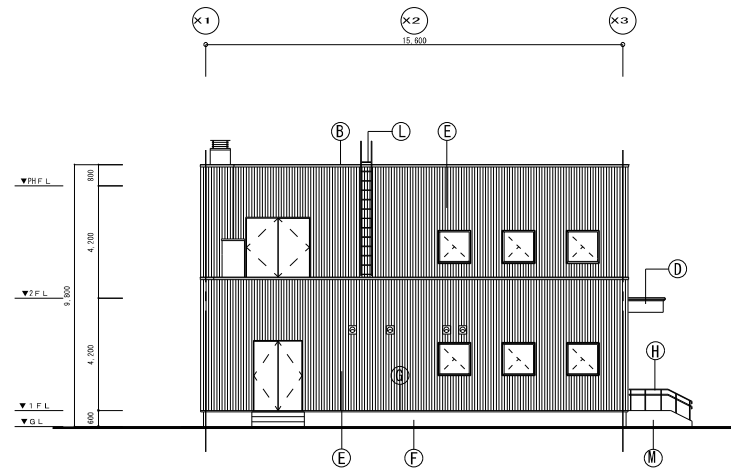

南側立面図 (2) S=1:100

工事名	亞海拉事務所 事務所棟新築工事 (L・D・A・物販)	日付	2025.08.29	図面番号	1.7
縮尺	A1 S=1:100 A3 S=1:200				A
立面名	立面図				