


令和8年度

設 計 図 面


業務名称 モエレ処理場定期整備業務

1	位置図・配置図		
2	地下1階機器配置図		
3	配管系統図		

場 所：札幌市東区モエレ沼公園1番地2号

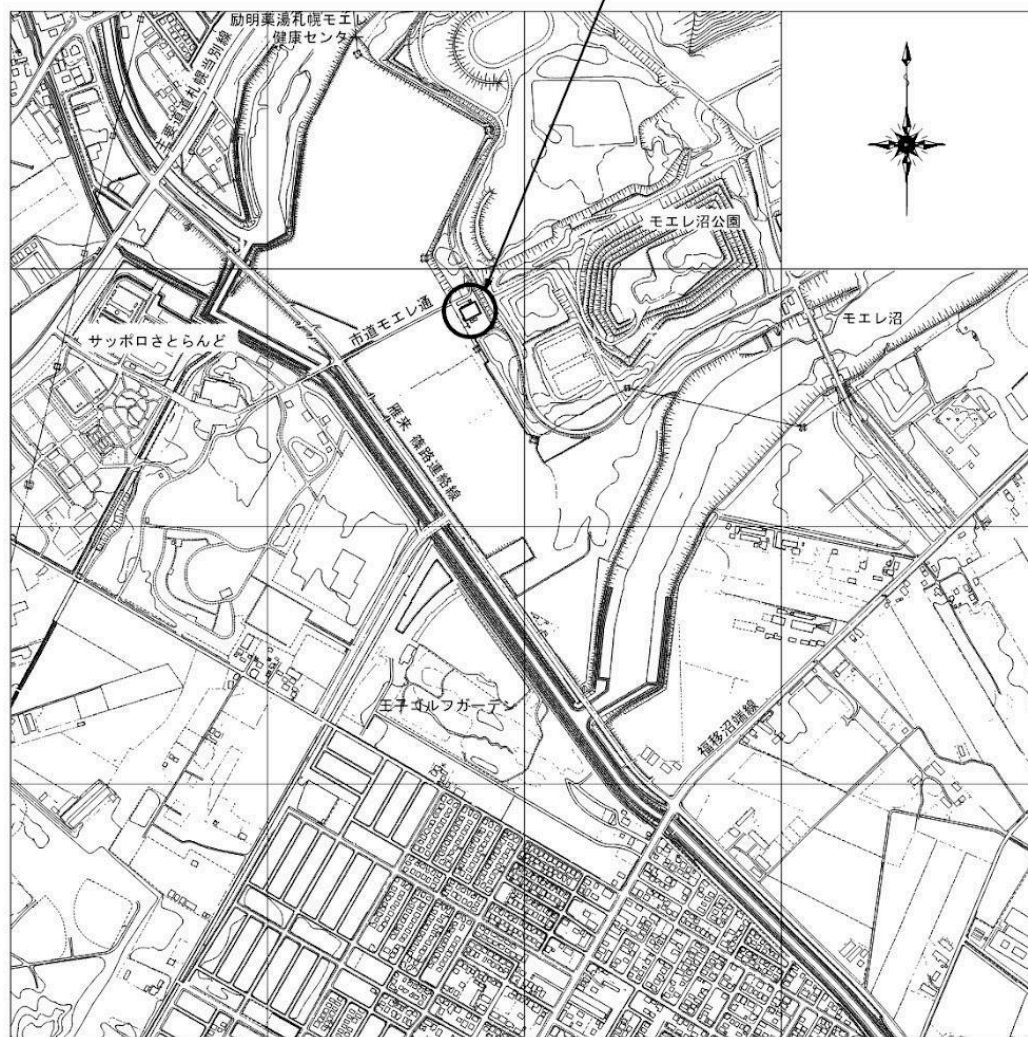

位置図

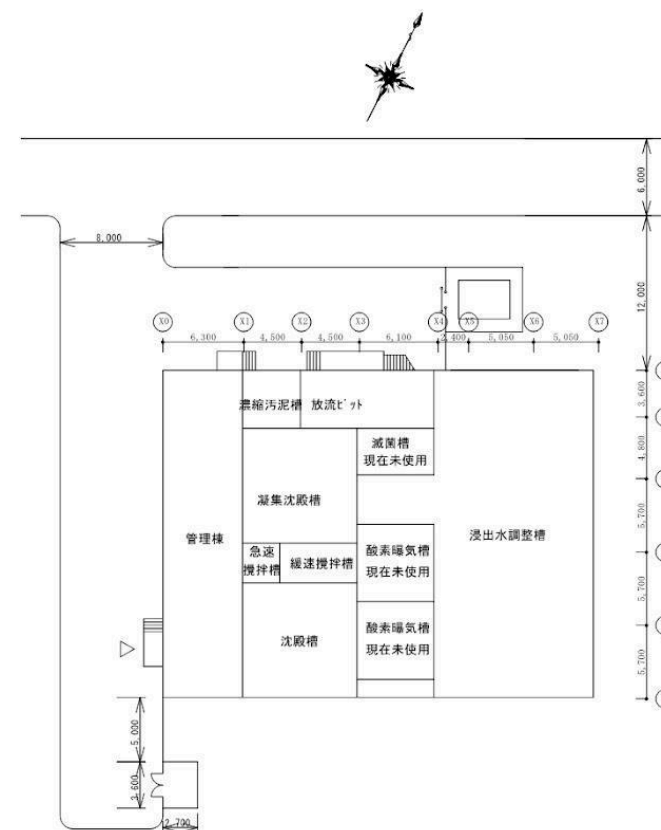

配置図


札幌市環境局環境事業部

課 名
処理場管理事務所

業務名
モエレ処理場定期整備業務

図面名
位置図・配置図

図番
1 / 3

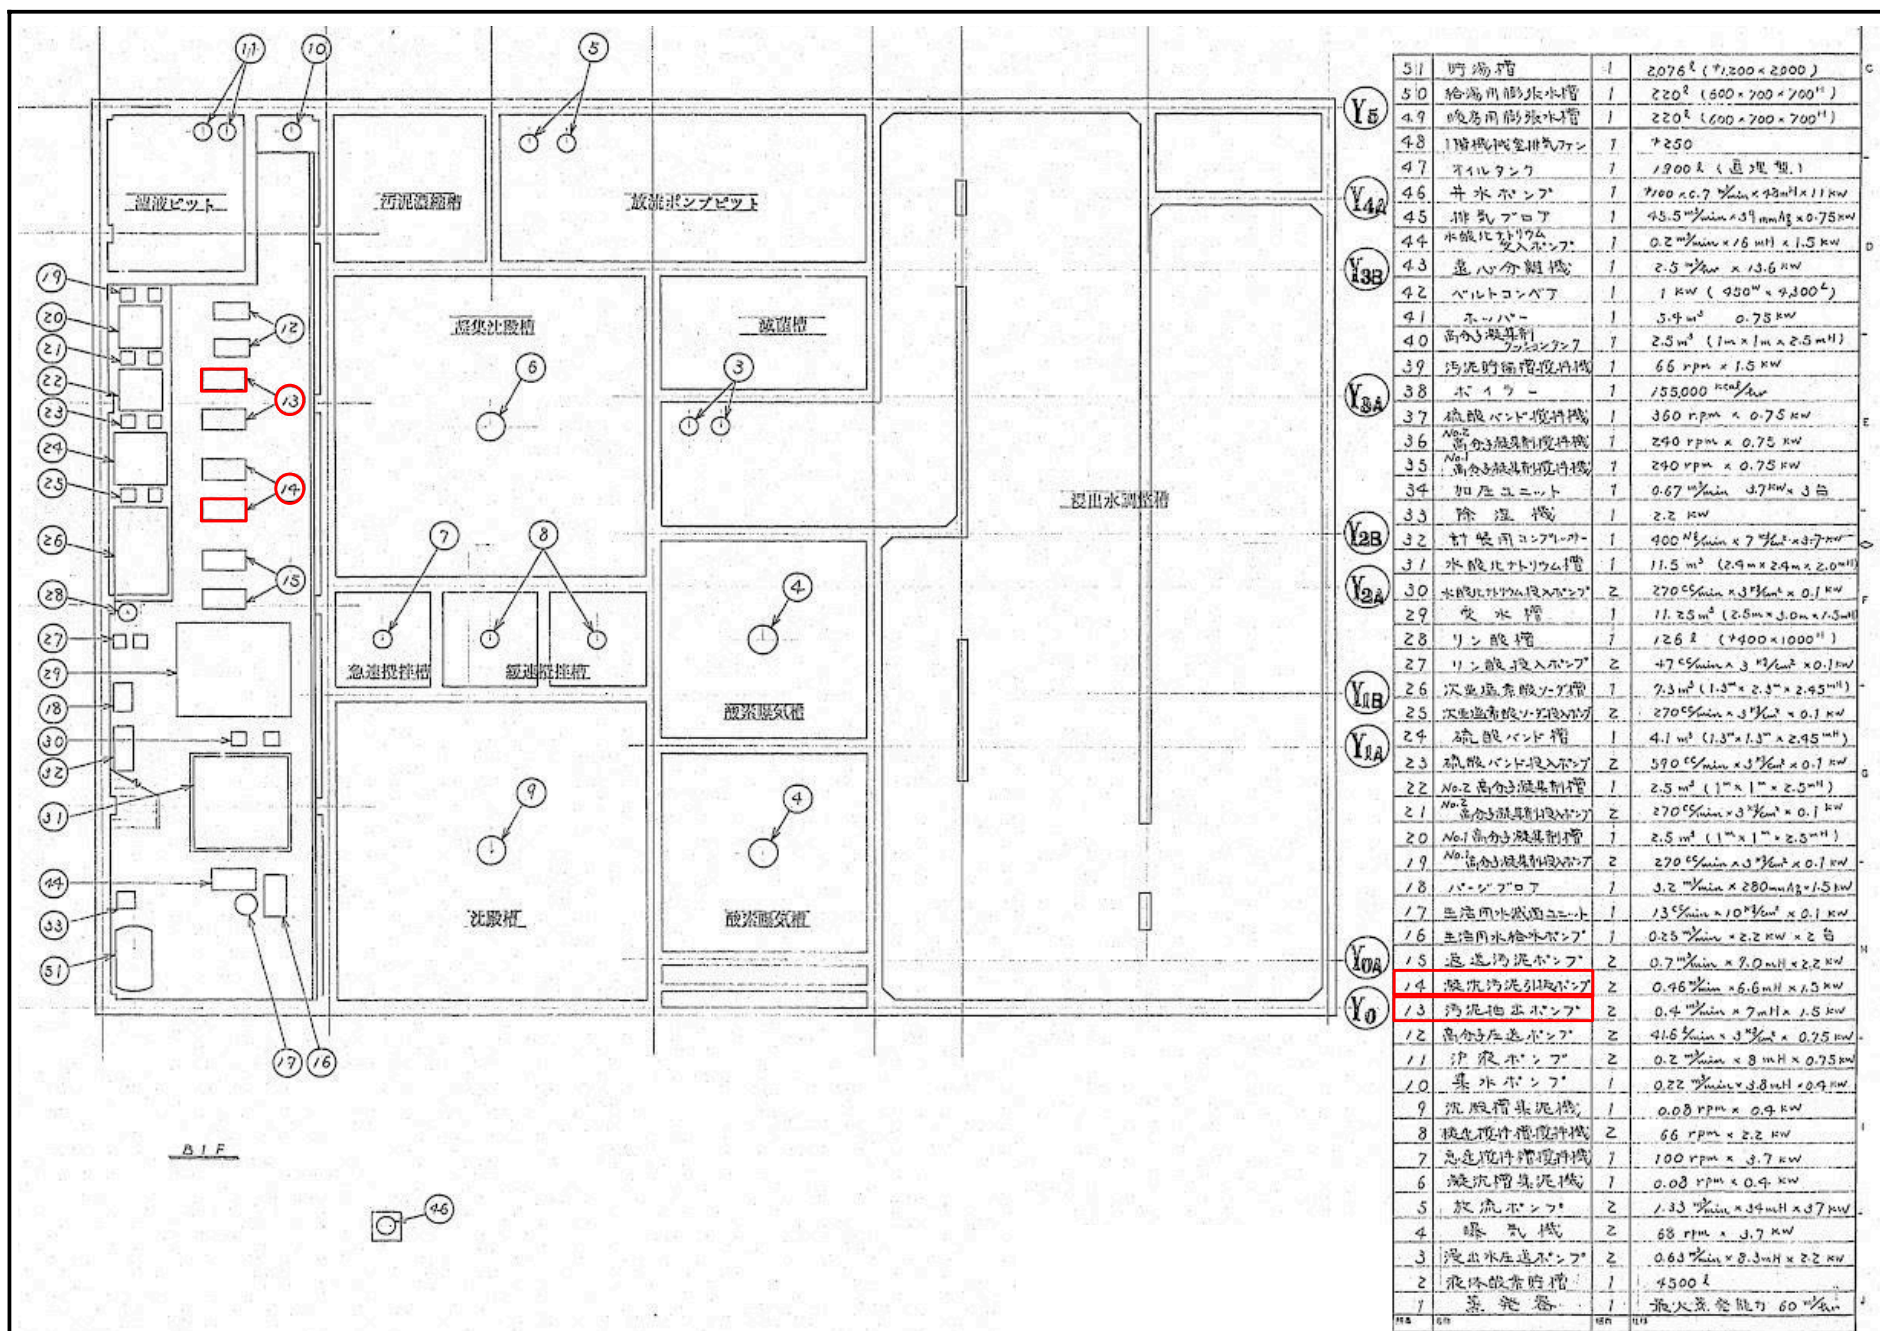


札幌市環境局環境事業部

課 名
処理場管理事務所

業務名
モエレ処理場定期整備業務
図面名
地下1階機器配置図

図番
2 / 3

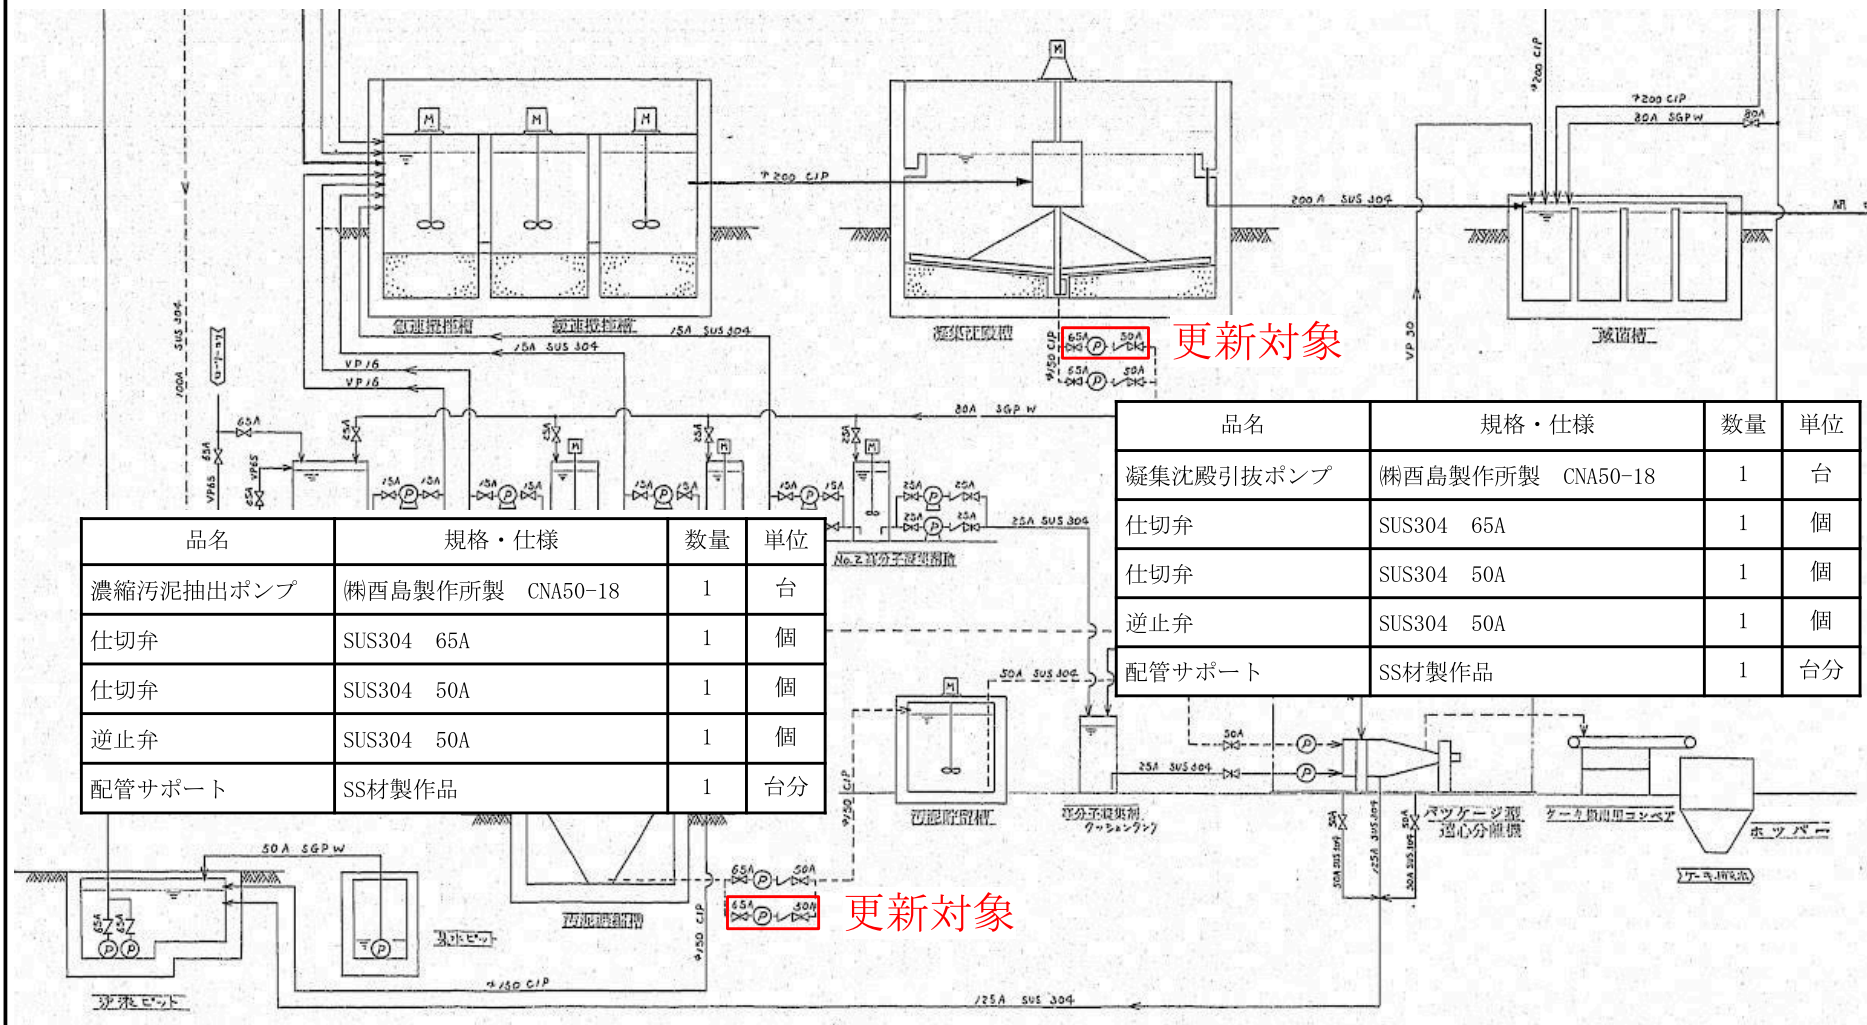

品名	規格・仕様	数量	単位
濃縮汚泥抽出ポンプ	㈱西島製作所製 CNA50-18	1	台
仕切弁	SUS304 65A	1	個
仕切弁	SUS304 50A	1	個
逆止弁	SUS304 50A	1	個
配管サポート	SS材製作品	1	台分

品名	規格・仕様	数量	単位
凝集沈殿引抜ポンプ	㈱西島製作所製 CNA50-18	1	台
仕切弁	SUS304 65A	1	個
仕切弁	SUS304 50A	1	個
逆止弁	SUS304 50A	1	個
配管サポート	SS材製作品	1	台分