


令和8年度

仕様図面

業務名称 発寒清掃工場電気設備定期整備業務


1	工場位置図・配置図	7	誘引通風機制御盤点検整備 (1・2号誘引通風機制御盤(制御スタック部))		
2	1階機器配置図	8	誘引通風機制御盤点検整備 (1・2号誘引通風機制御盤(制御回路1))		
3	2階機器配置図	9	誘引通風機制御盤点検整備 (1・2号誘引通風機制御盤(制御回路2))		
4	単線結線図	10	誘引通風機切替盤点検 (1・2号誘引通風機切替盤)		
5	誘引通風機制御盤点検整備 (単線結線図)	11	誘引通風機電動機点検 (1・2号誘引通風機電動機)		
6	誘引通風機制御盤点検整備 (1・2号誘引通風機制御盤)				

札幌市環境局環境事業部発寒清掃工場

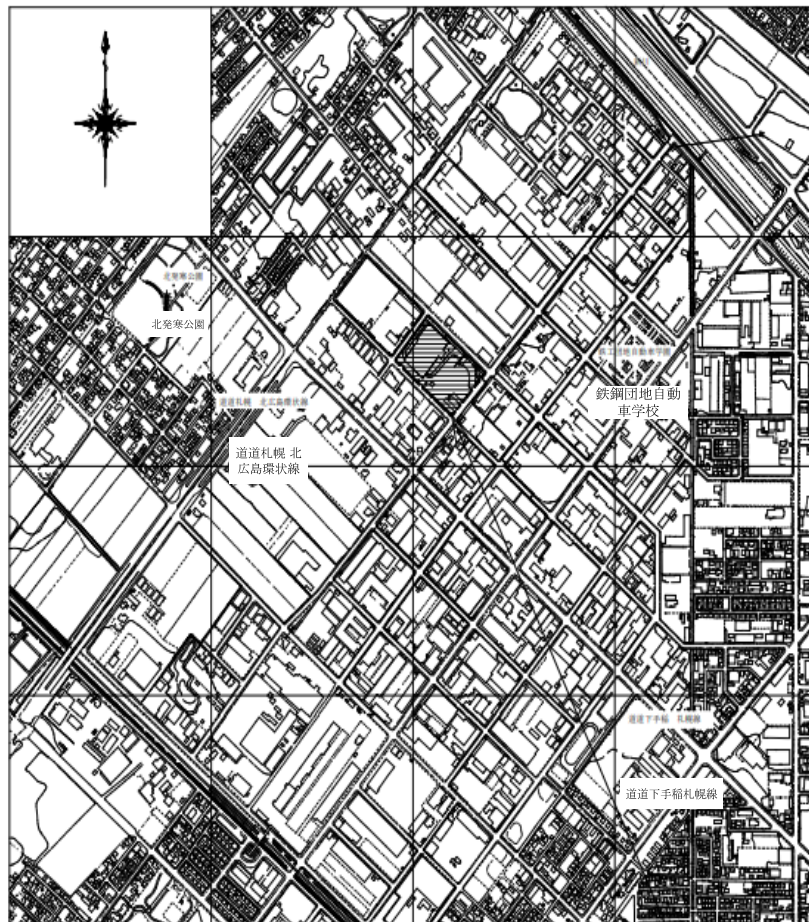

札幌市西区発寒15条14丁目1-1


発寒清掃工場位置図 1 : 10000

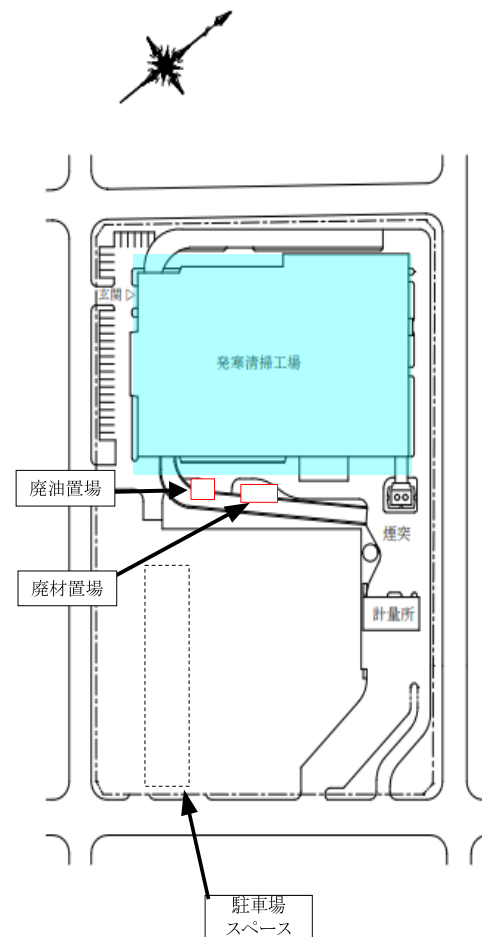

発寒清掃工場配置図 1 : 1500

複写禁止


発寒清掃工場	図番
工場位置図・配置図	1

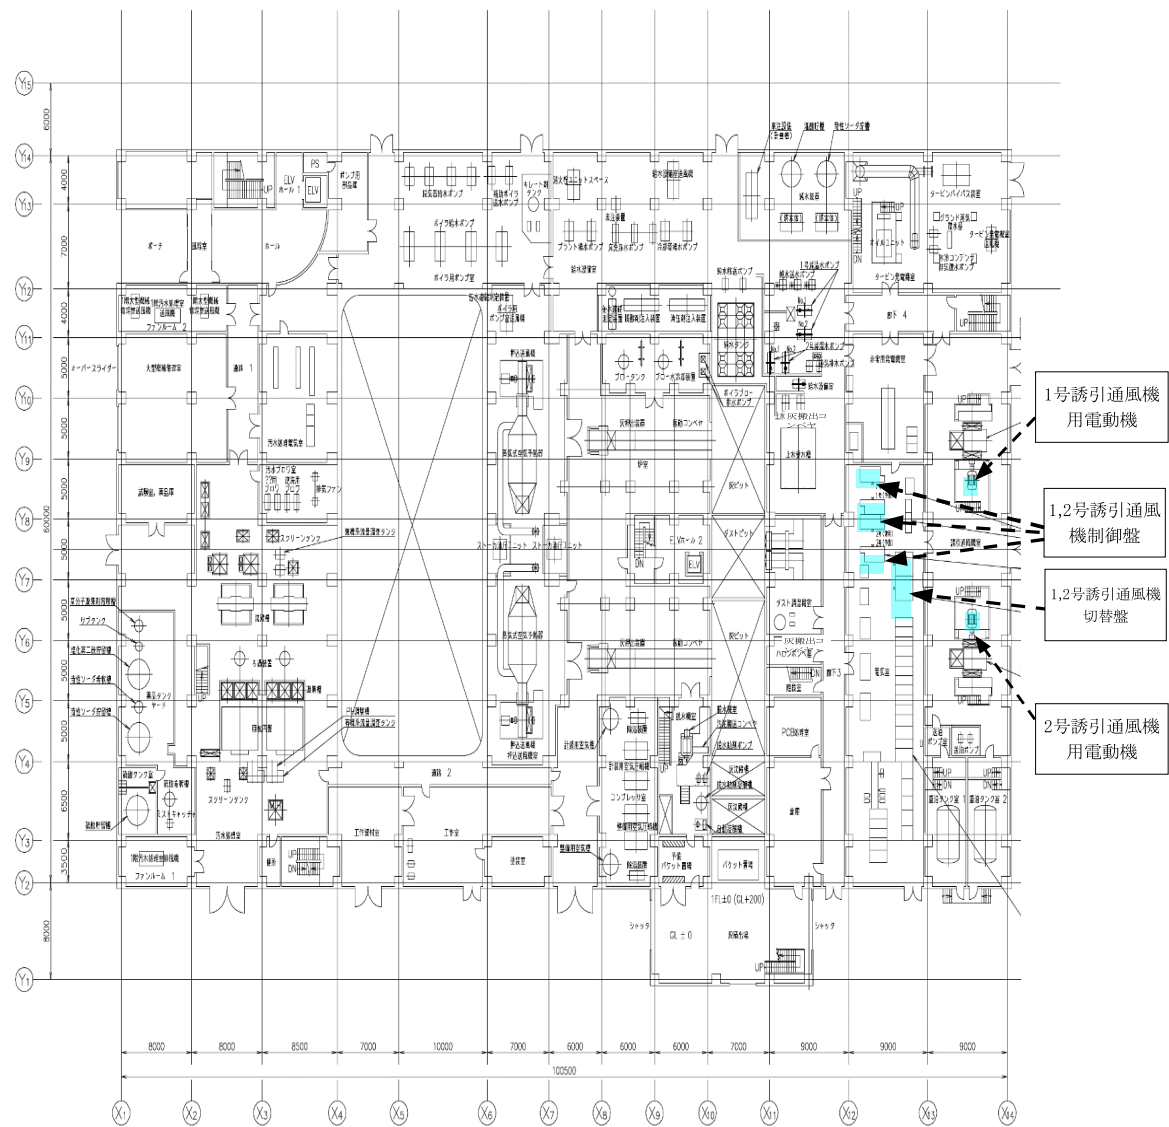

複写禁止

発寒清掃工場	図番
1階機器配置図	2

複写禁止

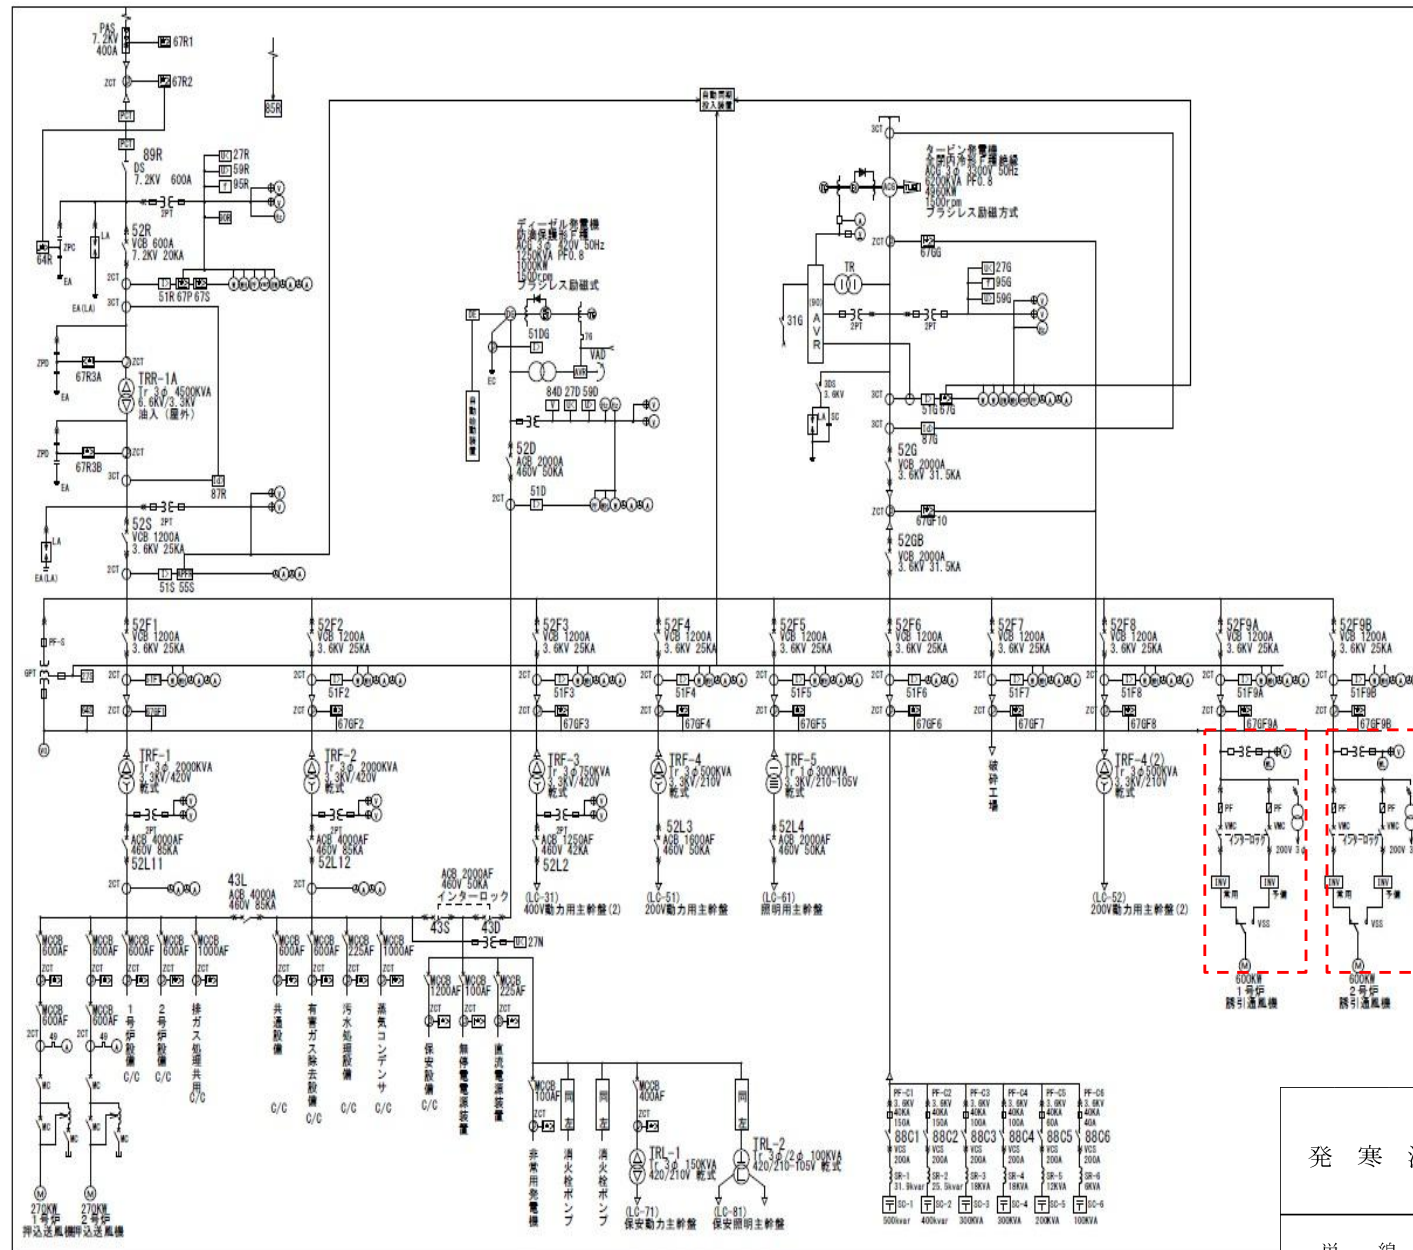


整備範囲

発寒清掃工場

図番

単線結線図

4

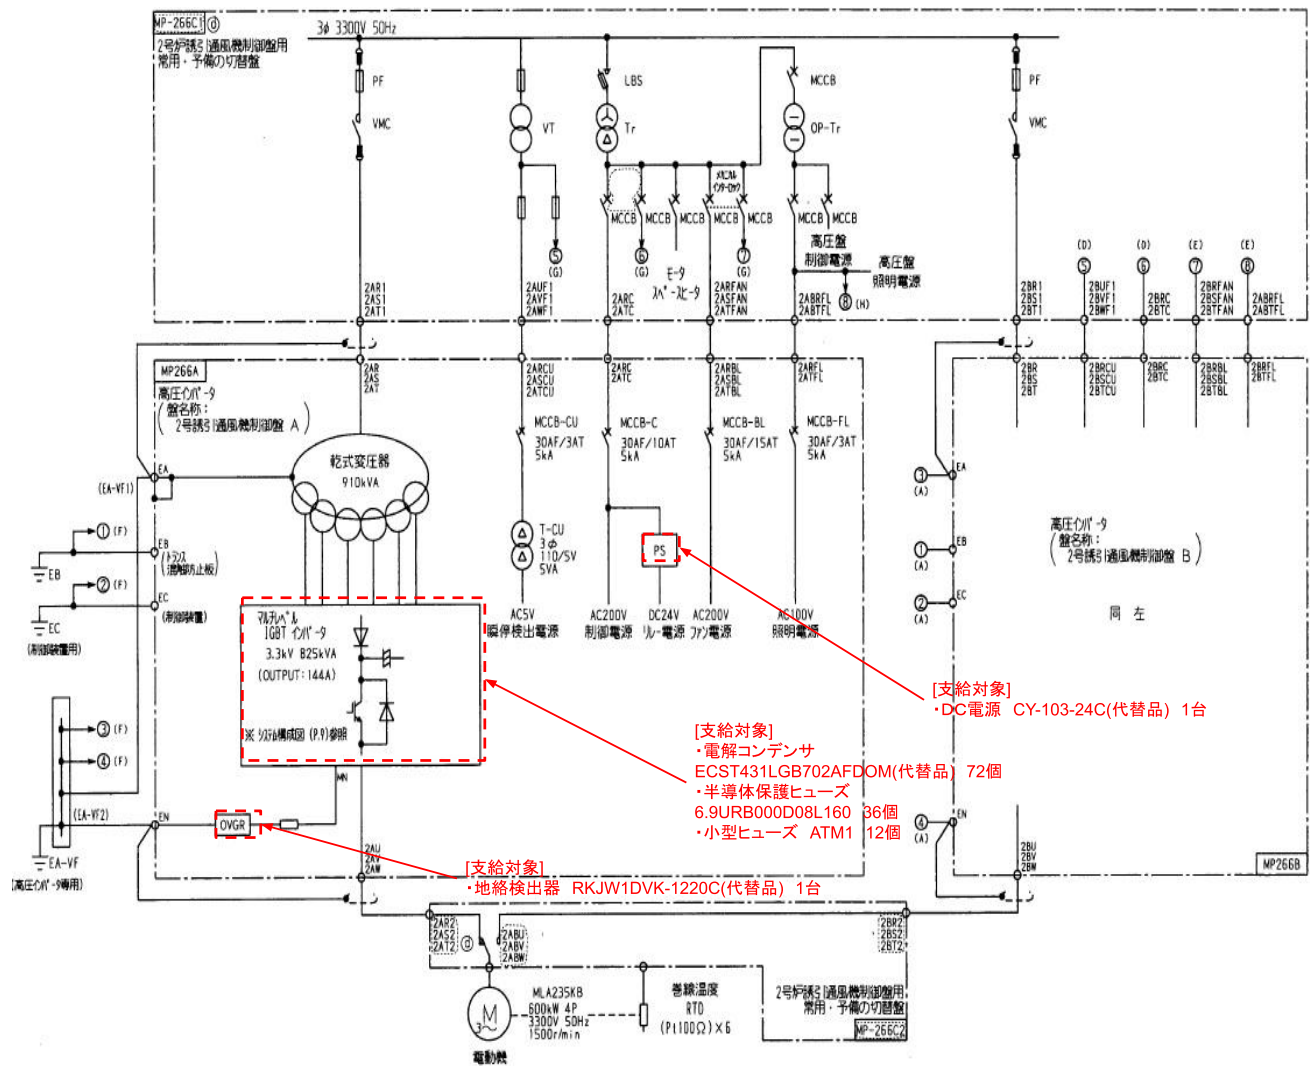


複写禁止

発 寒 清 掃 工 場	図 番
誘引通風機制御盤点検整備	
単 線 結 線 図	5


[illegible][illegible]

発 寒 清 掃 工 場	図 番
誘引通風機制御盤点検整備	6
1.2 号誘引通風機制御盤	

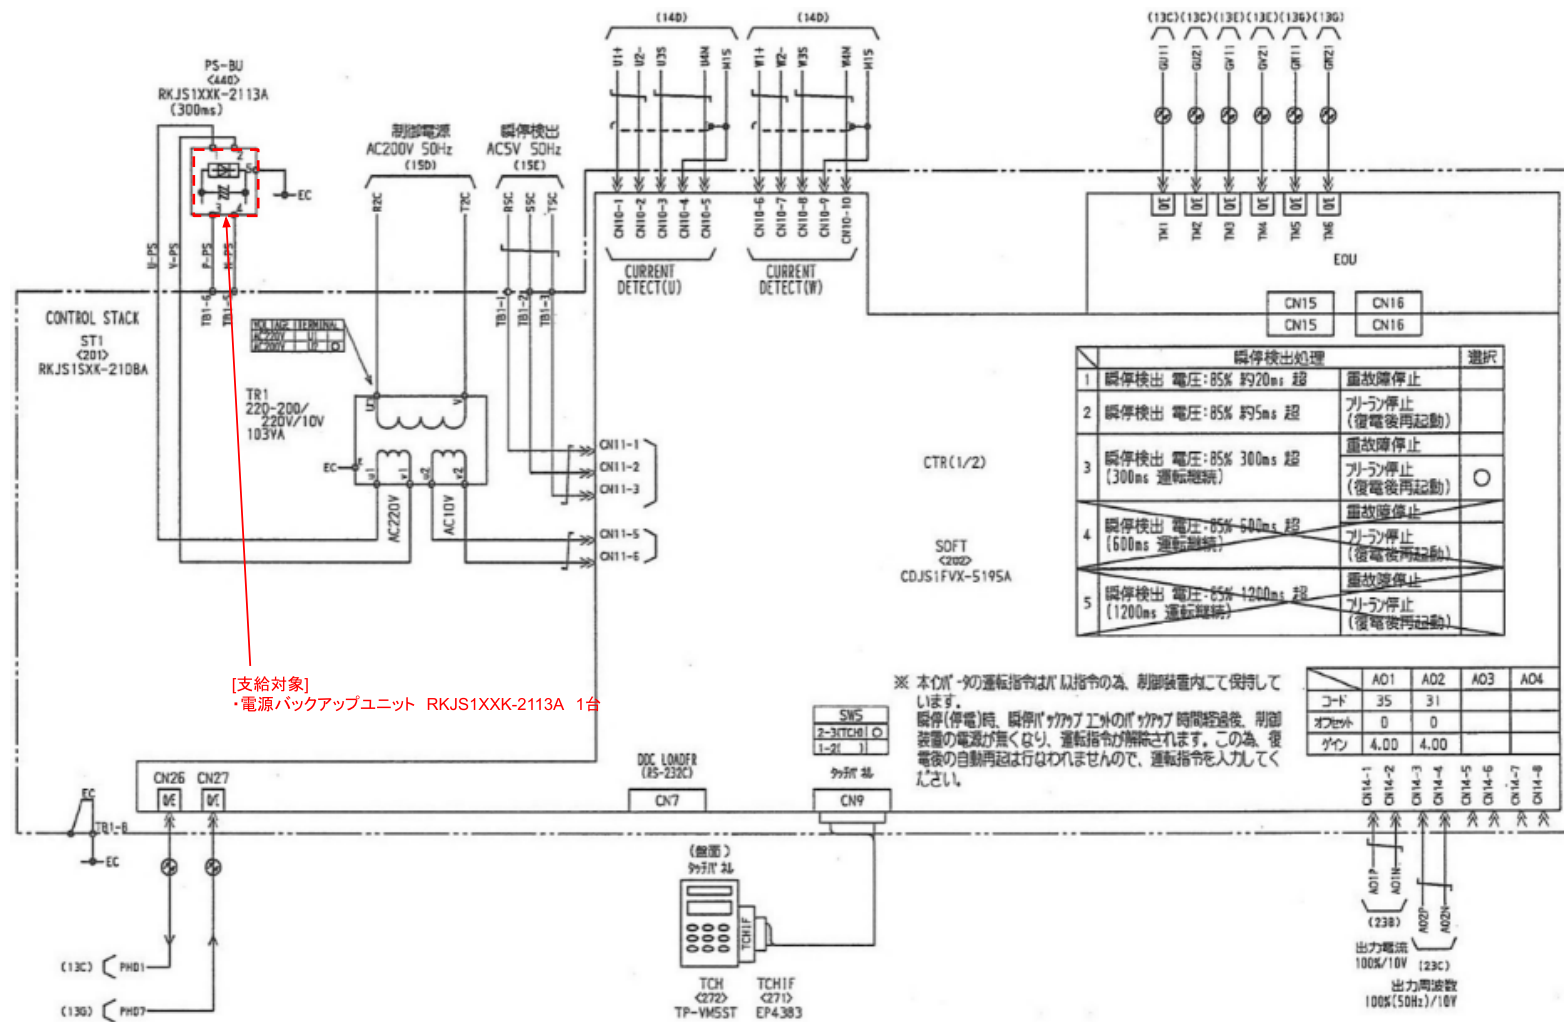

複写禁止

発寒清掃工場	図番
誘引通風機制御盤点検整備 1,2号誘引通風機制御盤 (制御スタック部)	7


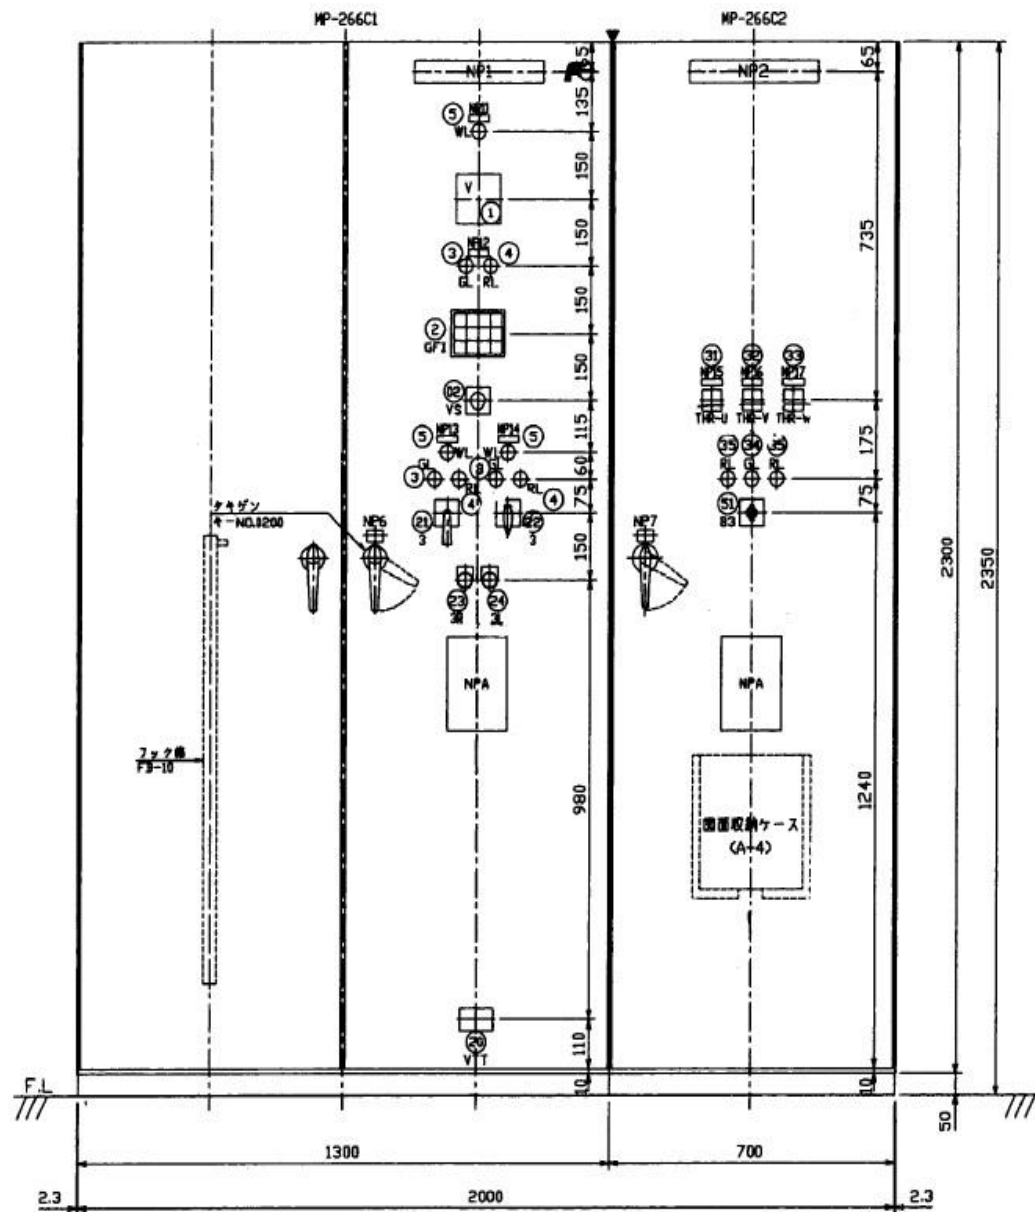


② GFI

LBS ヒューズ断	常用インバータ 制御・ファン電 トリップ	予備インバータ 制御・ファン電 トリップ	モータ スペースヒータ トリップ
常用 ヒューズ断	常用 インバータ 重故障	常用 インバータ 軽故障	
予備 ヒューズ断	予備 インバータ 重故障	予備 インバータ 軽故障	

複写禁止

発寒清掃工場	図番
誘引通風機切替盤点検	10
1,2号誘引通風機切替盤	

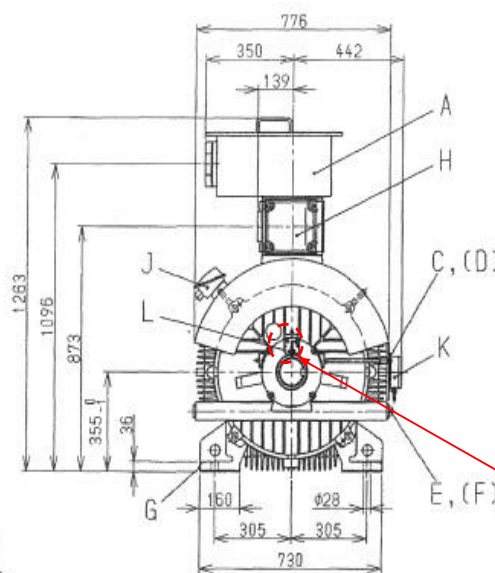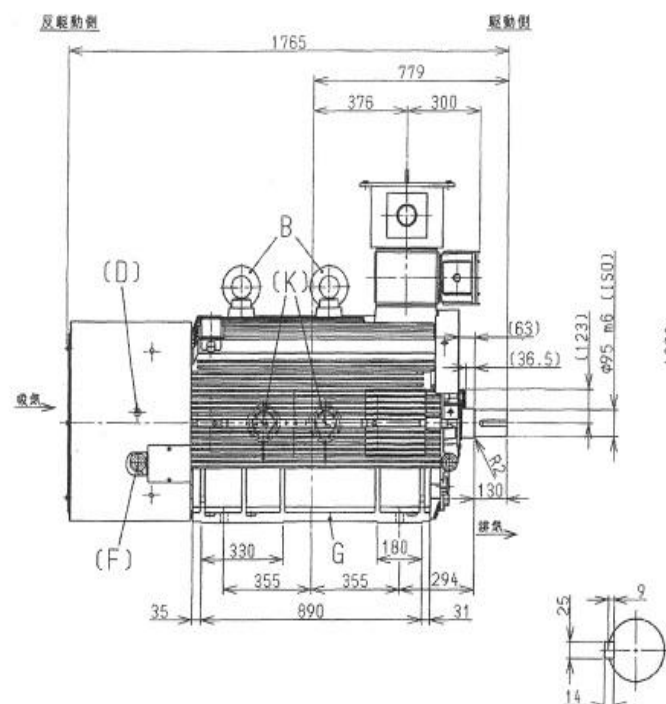

- 〈注意事項〉
- A : 主端子箱
 - B : モータ吊り金具
 - C : グリース注入口 (駆動側)
 - D : グリース注入口 (反駆動側)
 - E : グリース排出口 (駆動側)
 - F : グリース排出口 (反駆動側)
 - G : 接地端子 (M10)
 - H : 巻線温度巻芯体用端子箱
 - J : スペースヒータ用端子箱
 - K : 軸受用ダイヤル温度計 (接点無し)
 - L : アースブラシ

[支給対象]
・アースブラシ HK57213-06 2個
・グリス レアマックススーパー 1本

軸端詳細図

形 式	極 数	相 数	出 力	電 圧	電 流	周波数	回転速度	定格の種類	耐熱クラス	規 格	質 量(約)
MLA235KA	4	3	600kW	3300V	137A	50Hz	1485min ⁻¹	連 続	F	JEC-2137-2000	2570 kg

枠 番 号	保護方式	冷却方式	塗装色	騒音 (無負荷時)
355K	IP44	IC411	マンセル 7.5BG6/1.5	90dB(A)以下

軸 受	駆動側	6222
軸 受	反駆動側	NU216
グリス	レアマックス スーパー	

寸法単位 : mm

複写禁止

発寒清掃工場	図番
誘引通風機電動機点検	11
1・2号誘引通風機電動機	