



山本処理場 搬入路除雪範囲 (山本東地区)

山本東地区 除雪延長 1.6km

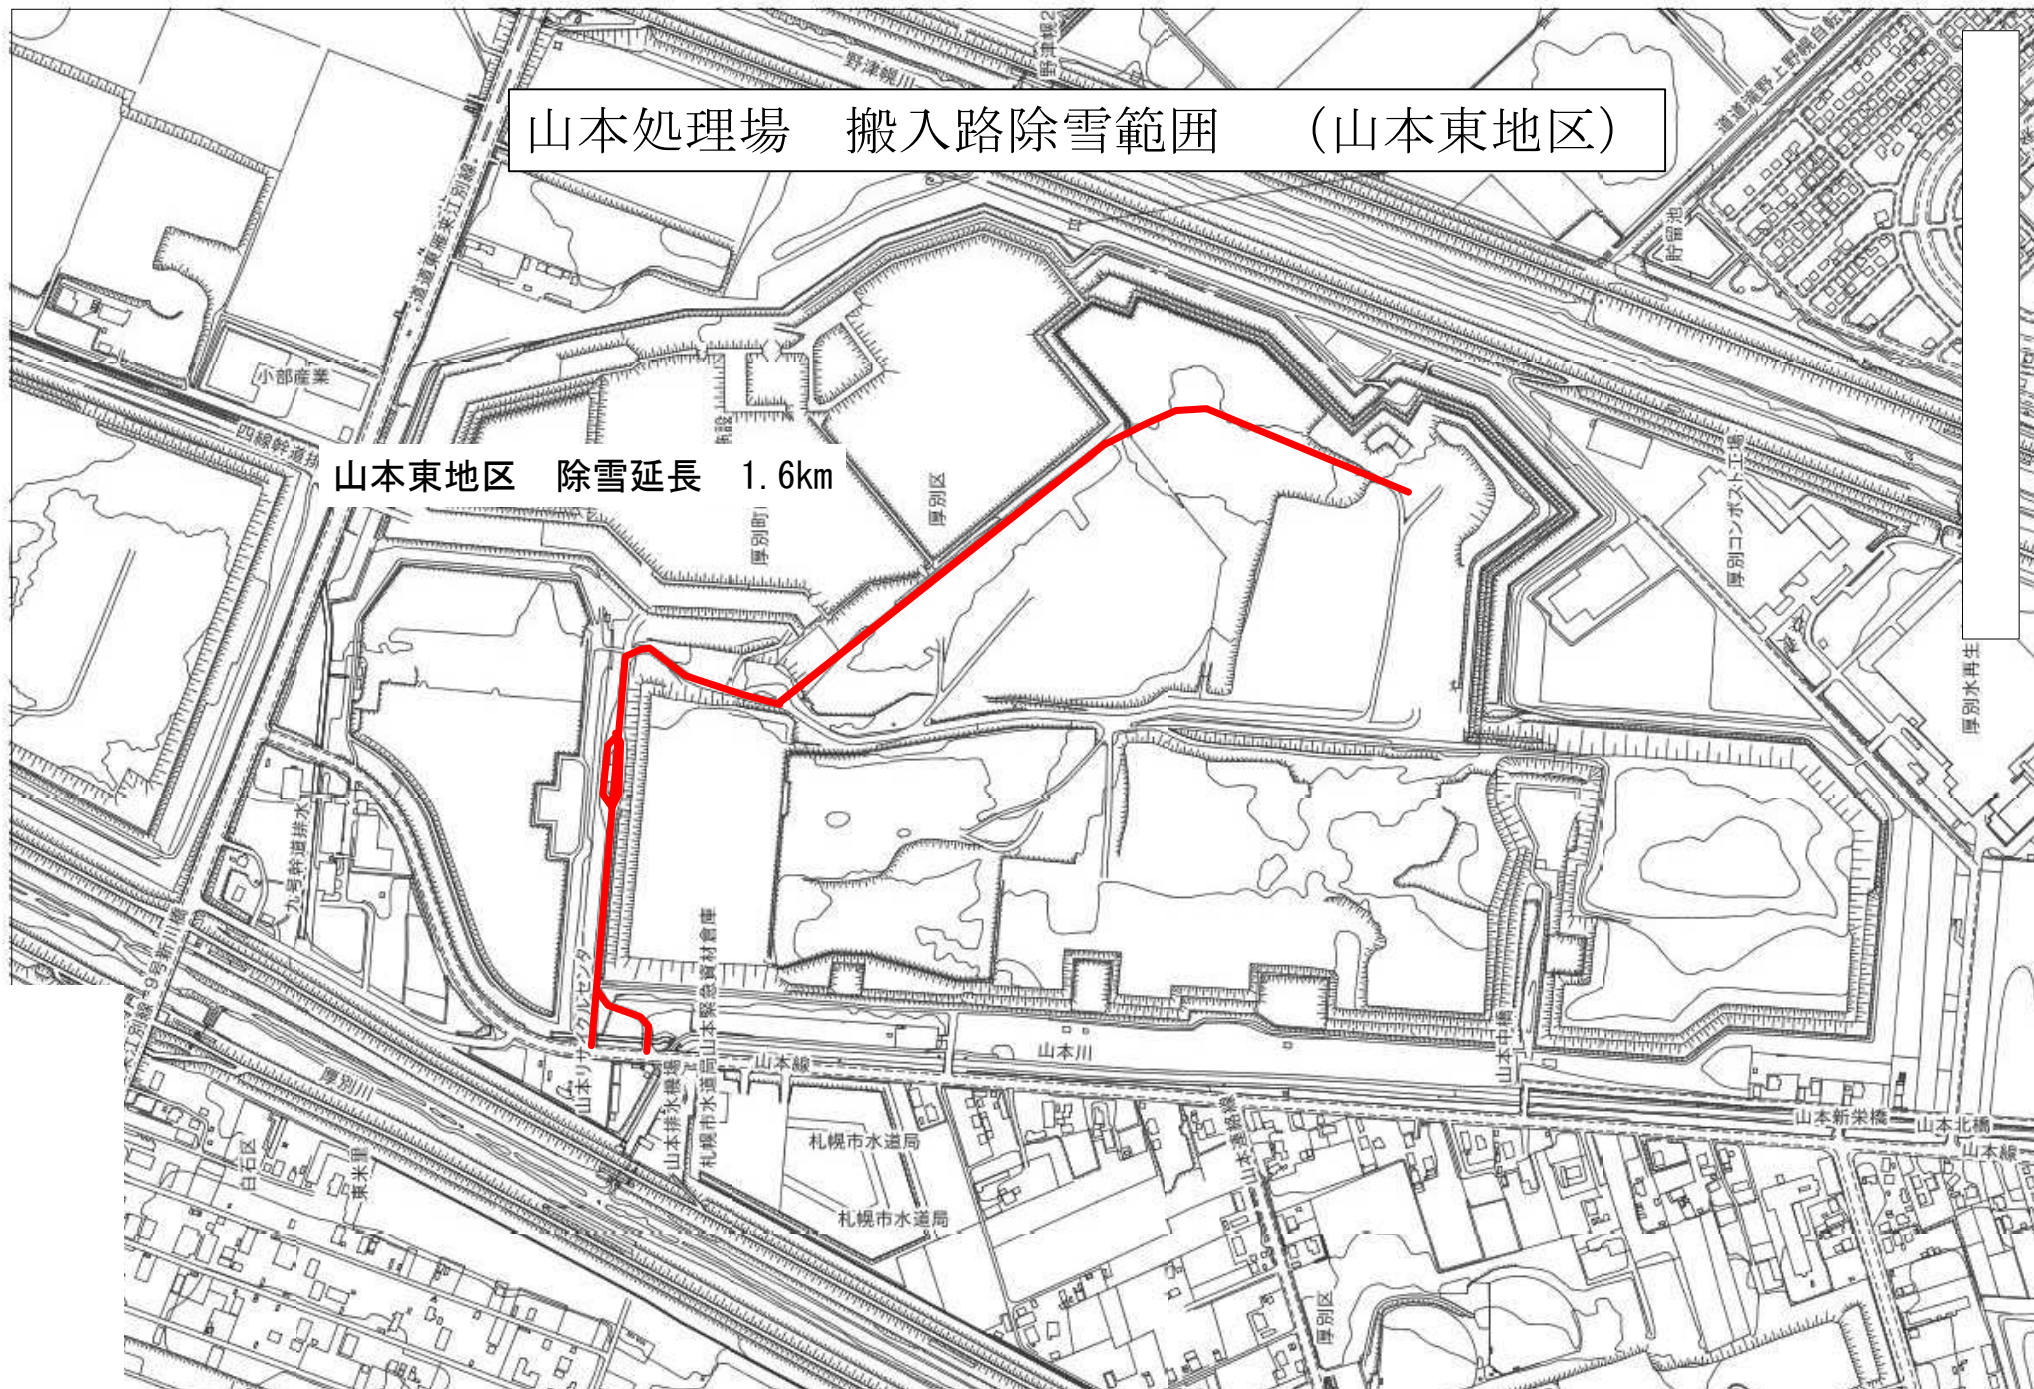

札幌市環境局環境事業部

課名	課長	係長	裁主幹	製図	業務名	図番
処理場管理事務所					山本処理場除雪業務	15
					図面名	
					投入路 除雪範囲詳細図	

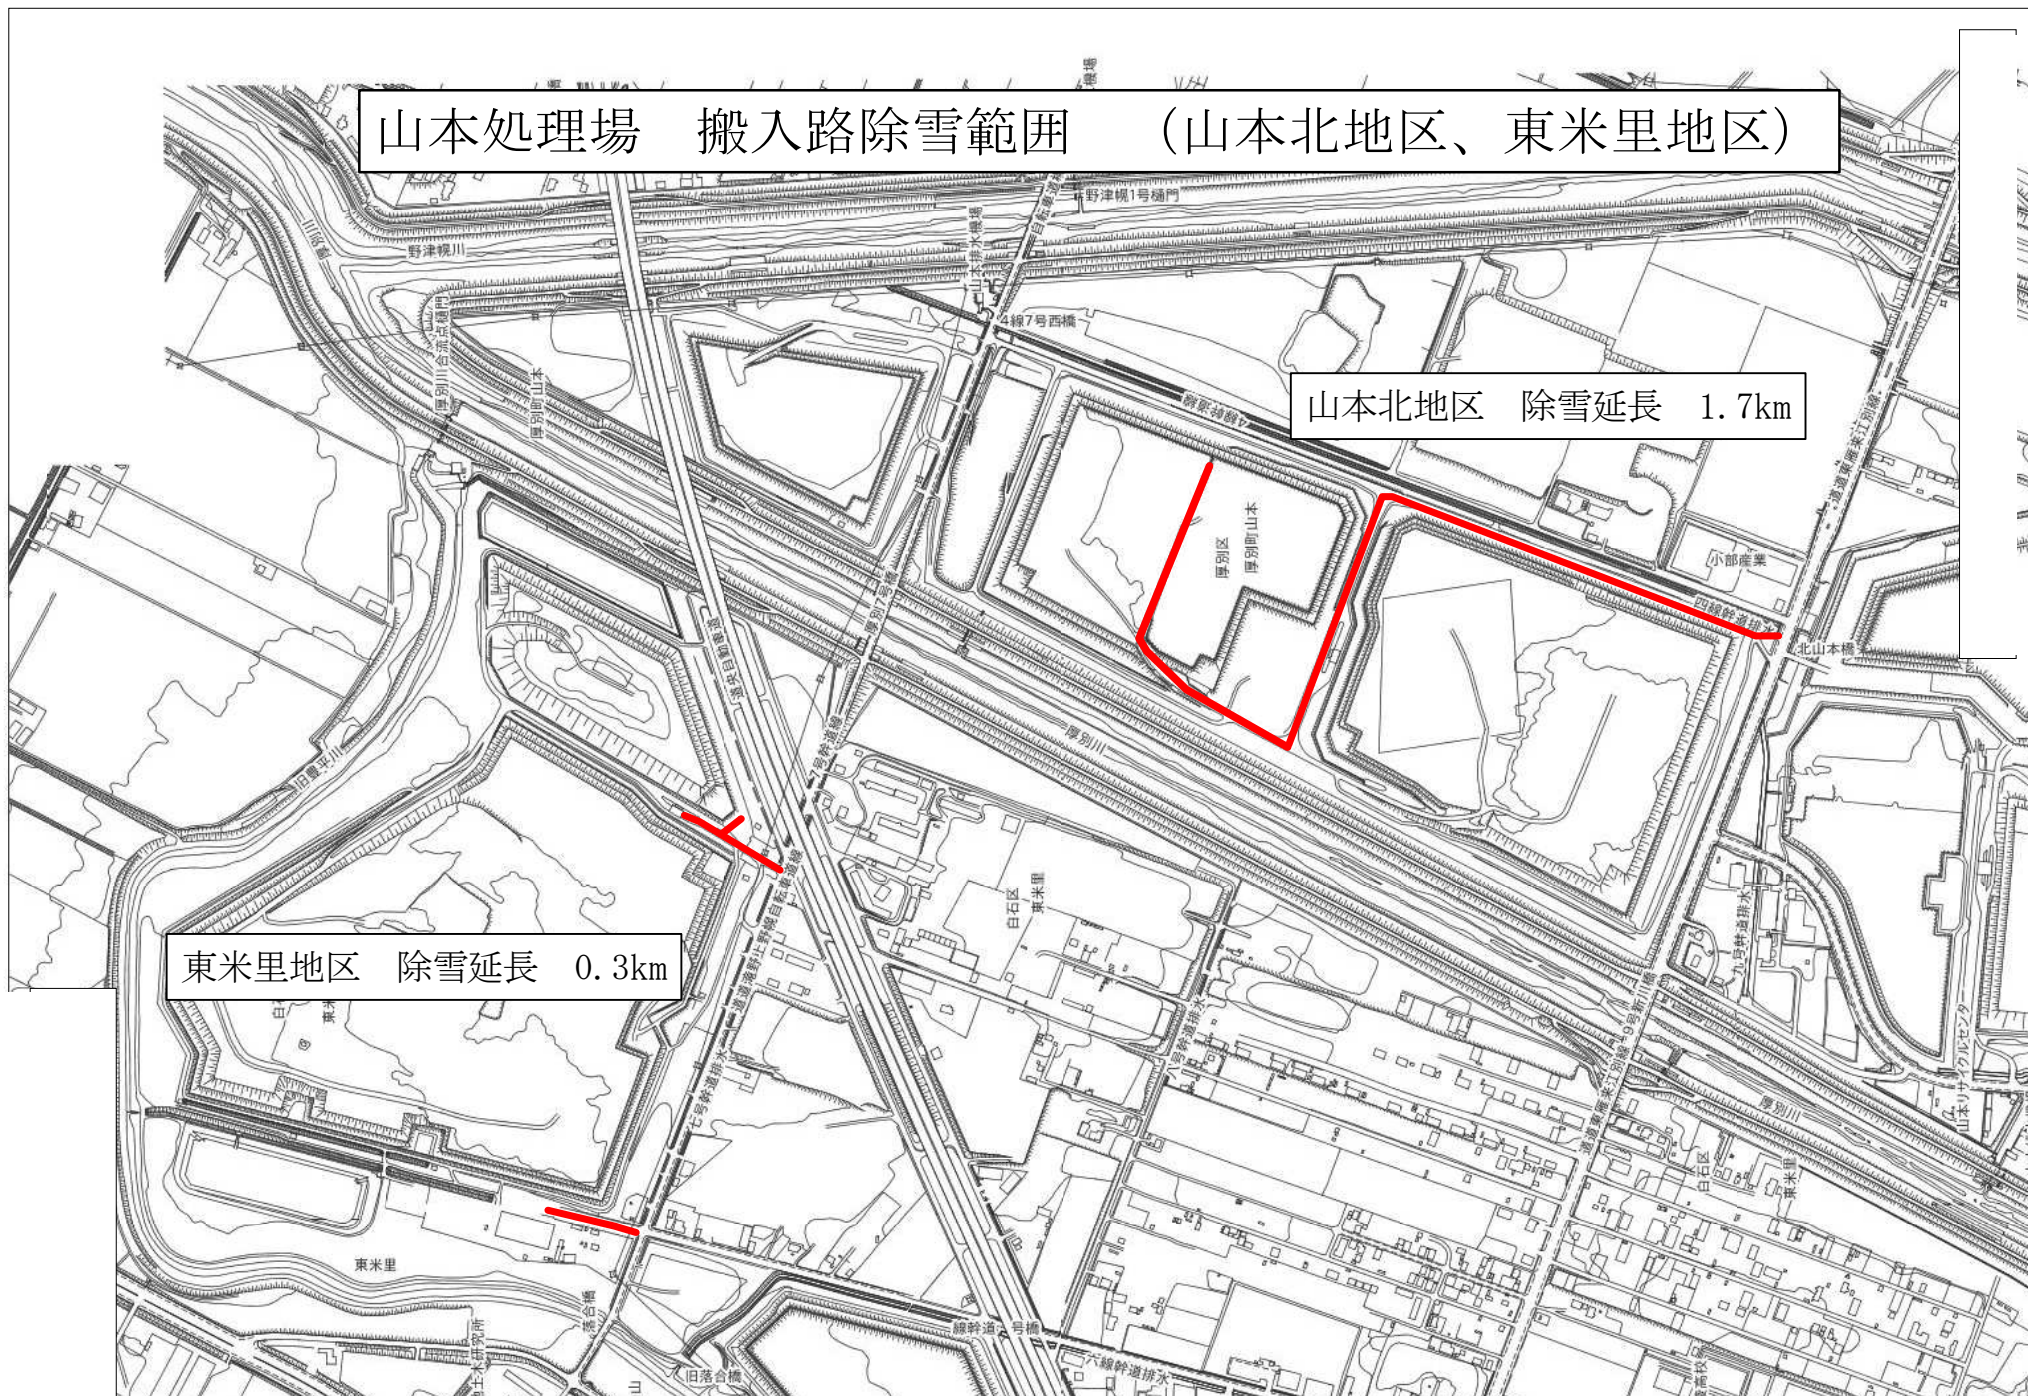




山本処理場 搬入路路面整正除雪範囲

山本東地区 路面整正延長 1.6km

札幌市環境局環境事業部

課名	課長	係長	設計主	製図	業務名	図面名	図番
処理場管理事務所					山本処理場除雪業務	搬入路 除雪範囲詳細図	3/5

山本処理場 除雪範囲

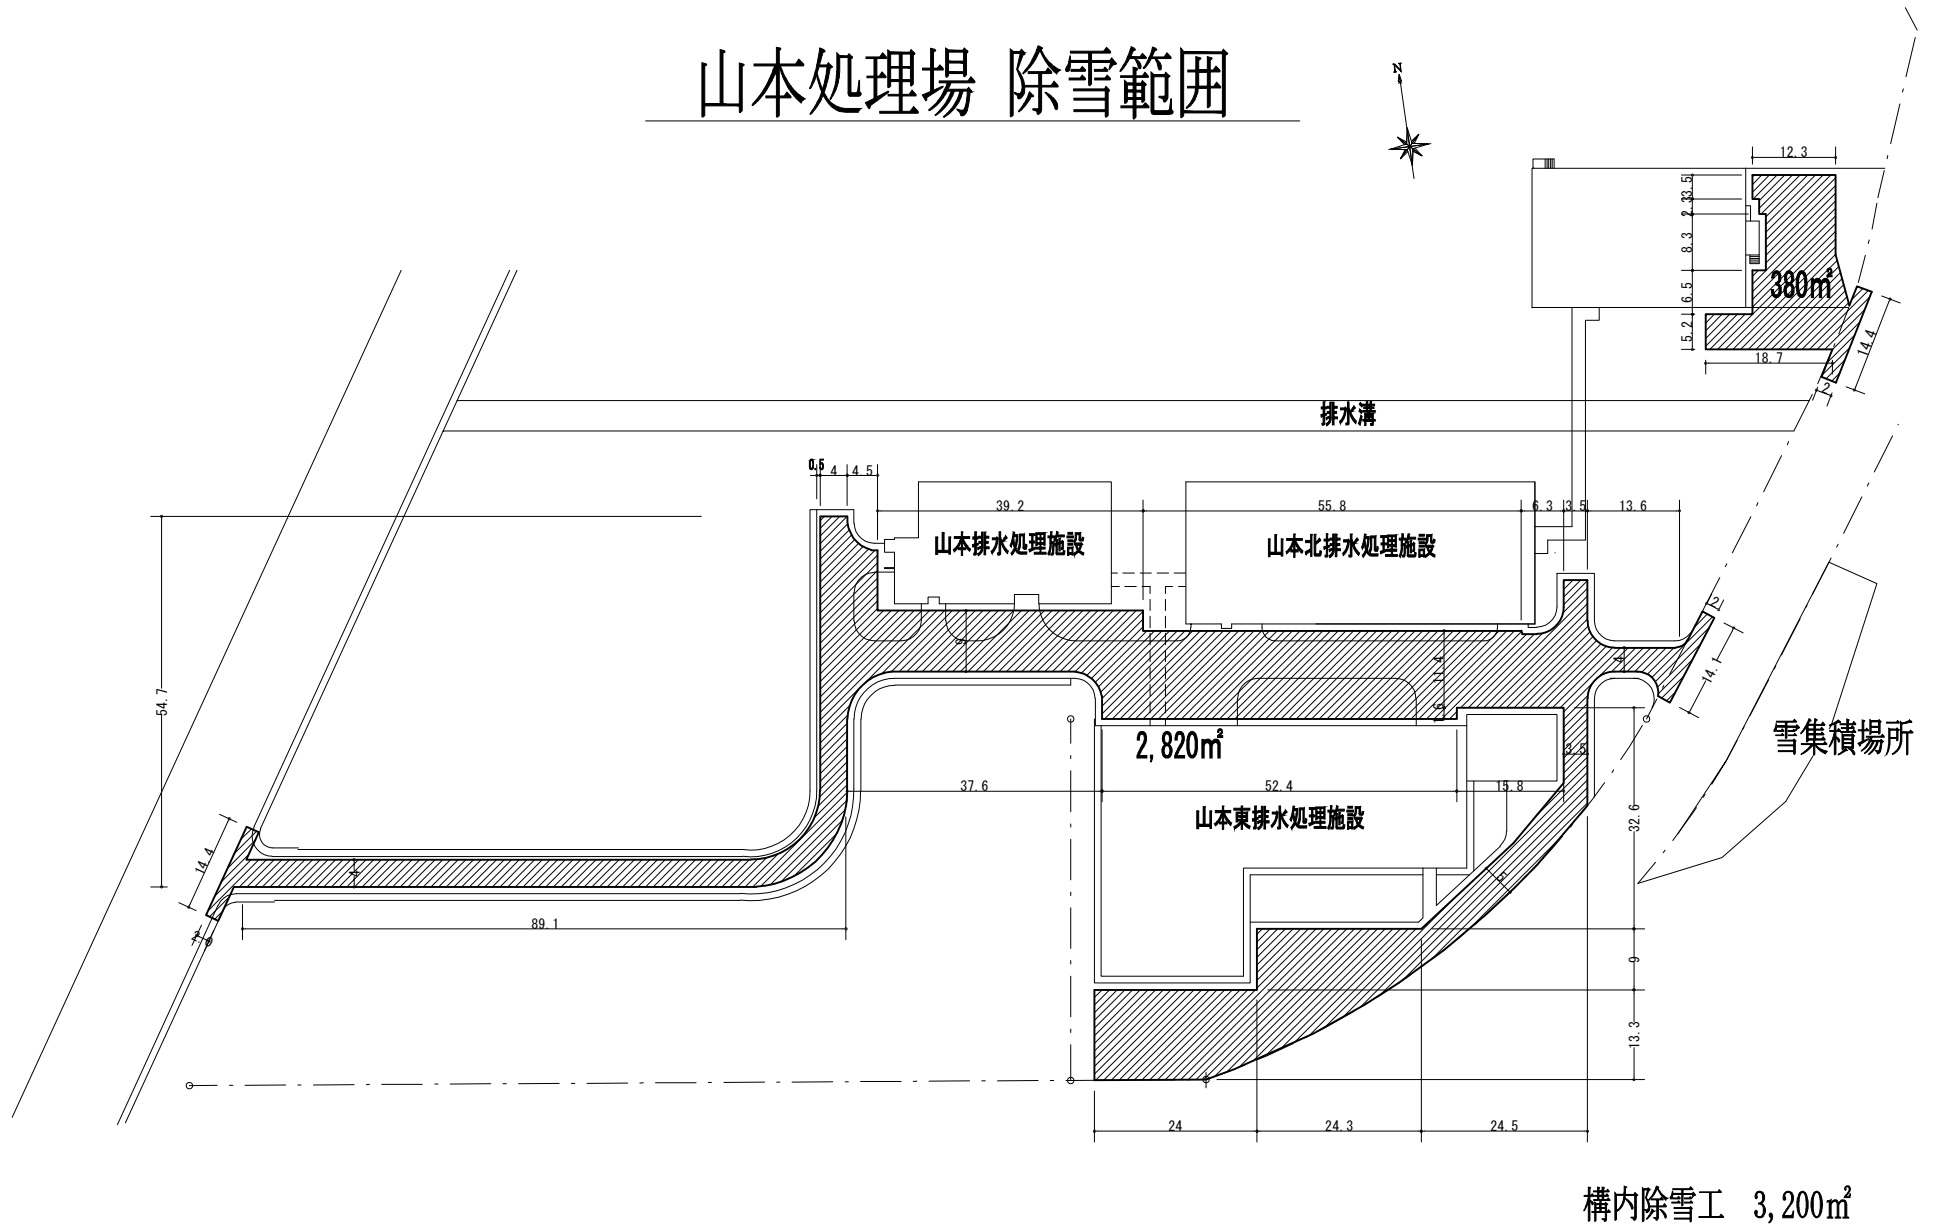

東米里処理場 除雪範囲

