



第三山口处理場 搬入路除雪範囲詳細図

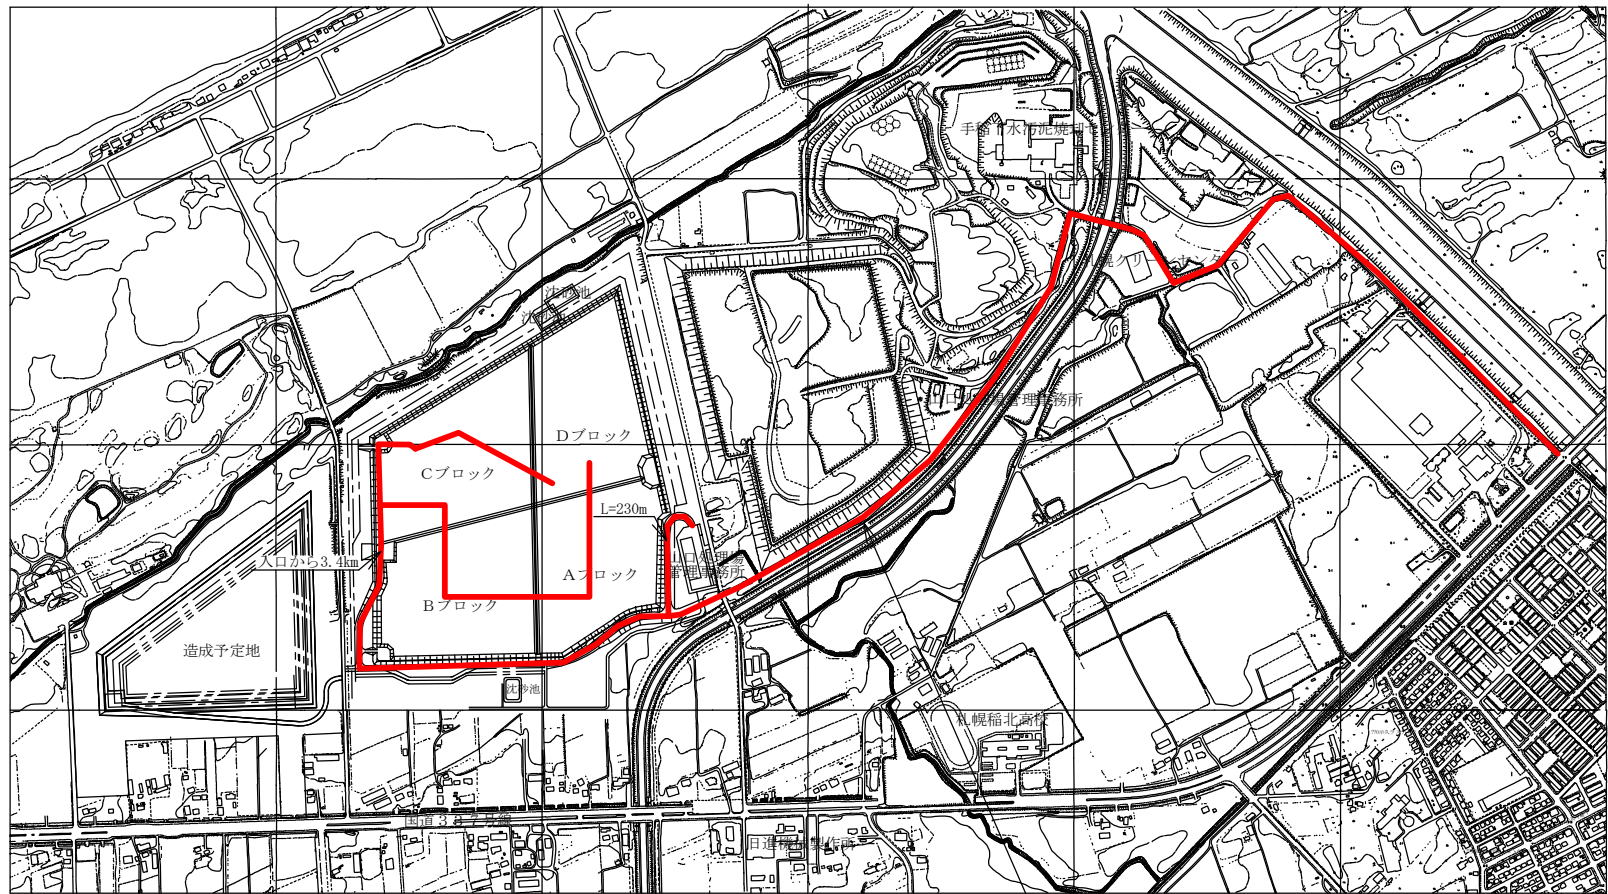

搬路除雪工 (4.8km)


札幌市環境局環境事業部	課 名	課 長	係 長	設 計	製 図	(参考図)	業 務 名	山口处理場除雪業務		図面番号 1 / 4
	处理場管理事務所						図 面 名	搬入路 除雪範囲詳細図	SCALE	
								1/10,000		

第三山口処理場搬入路拡幅除雪範囲

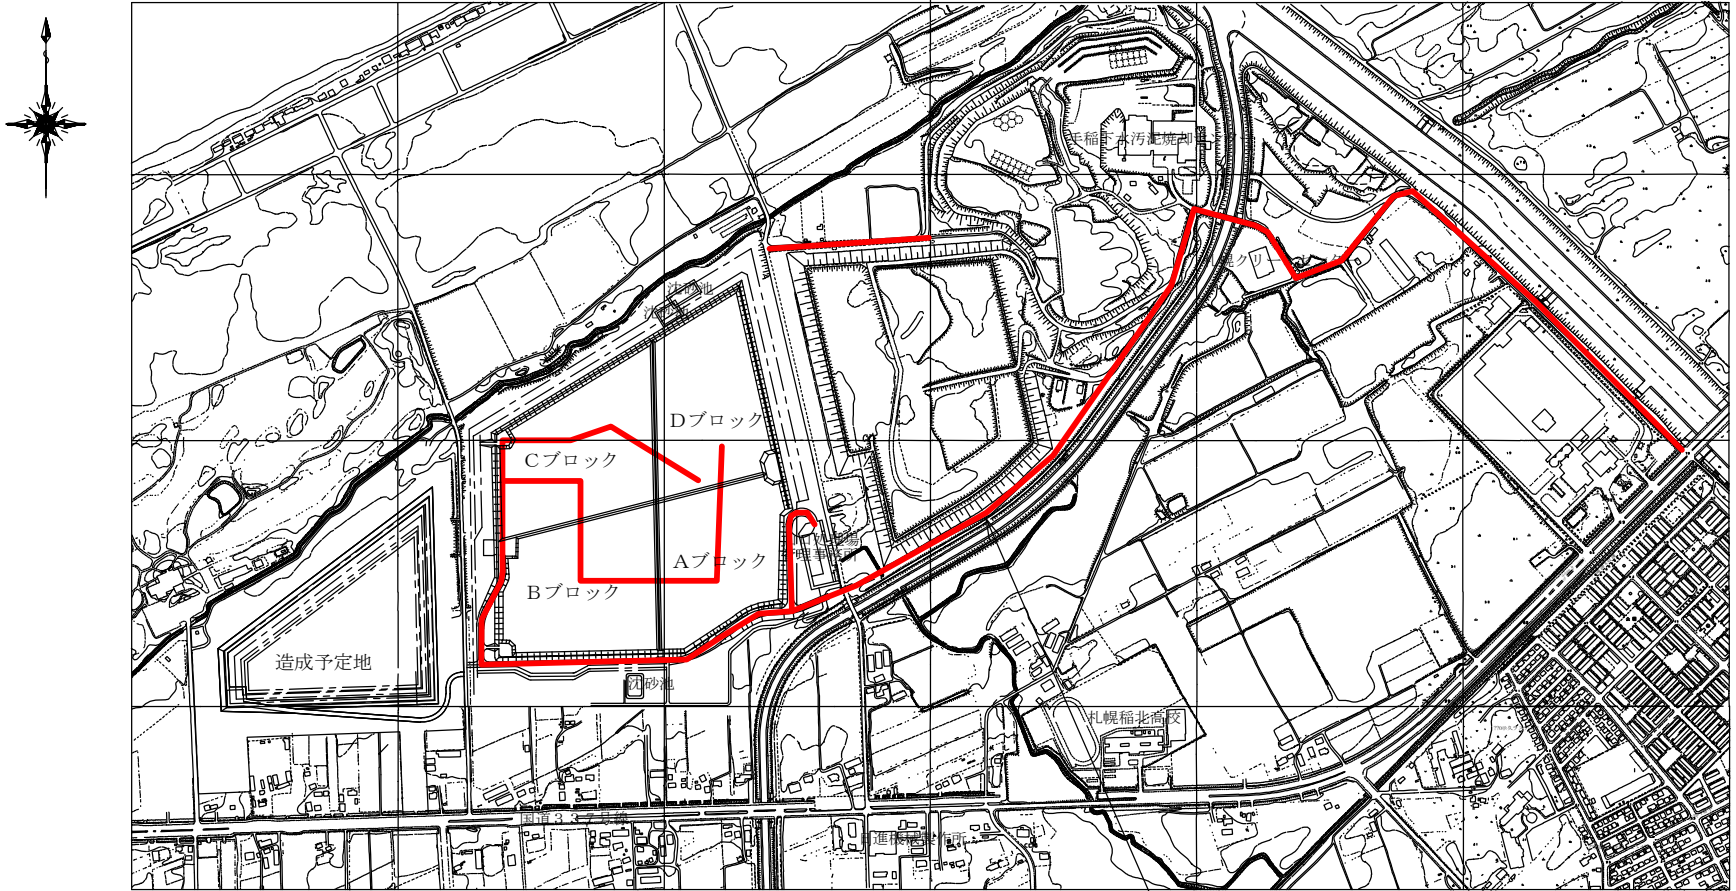

搬入路拡幅除雪工 (5.2km)

第三山口处理場管理棟除雪範圍

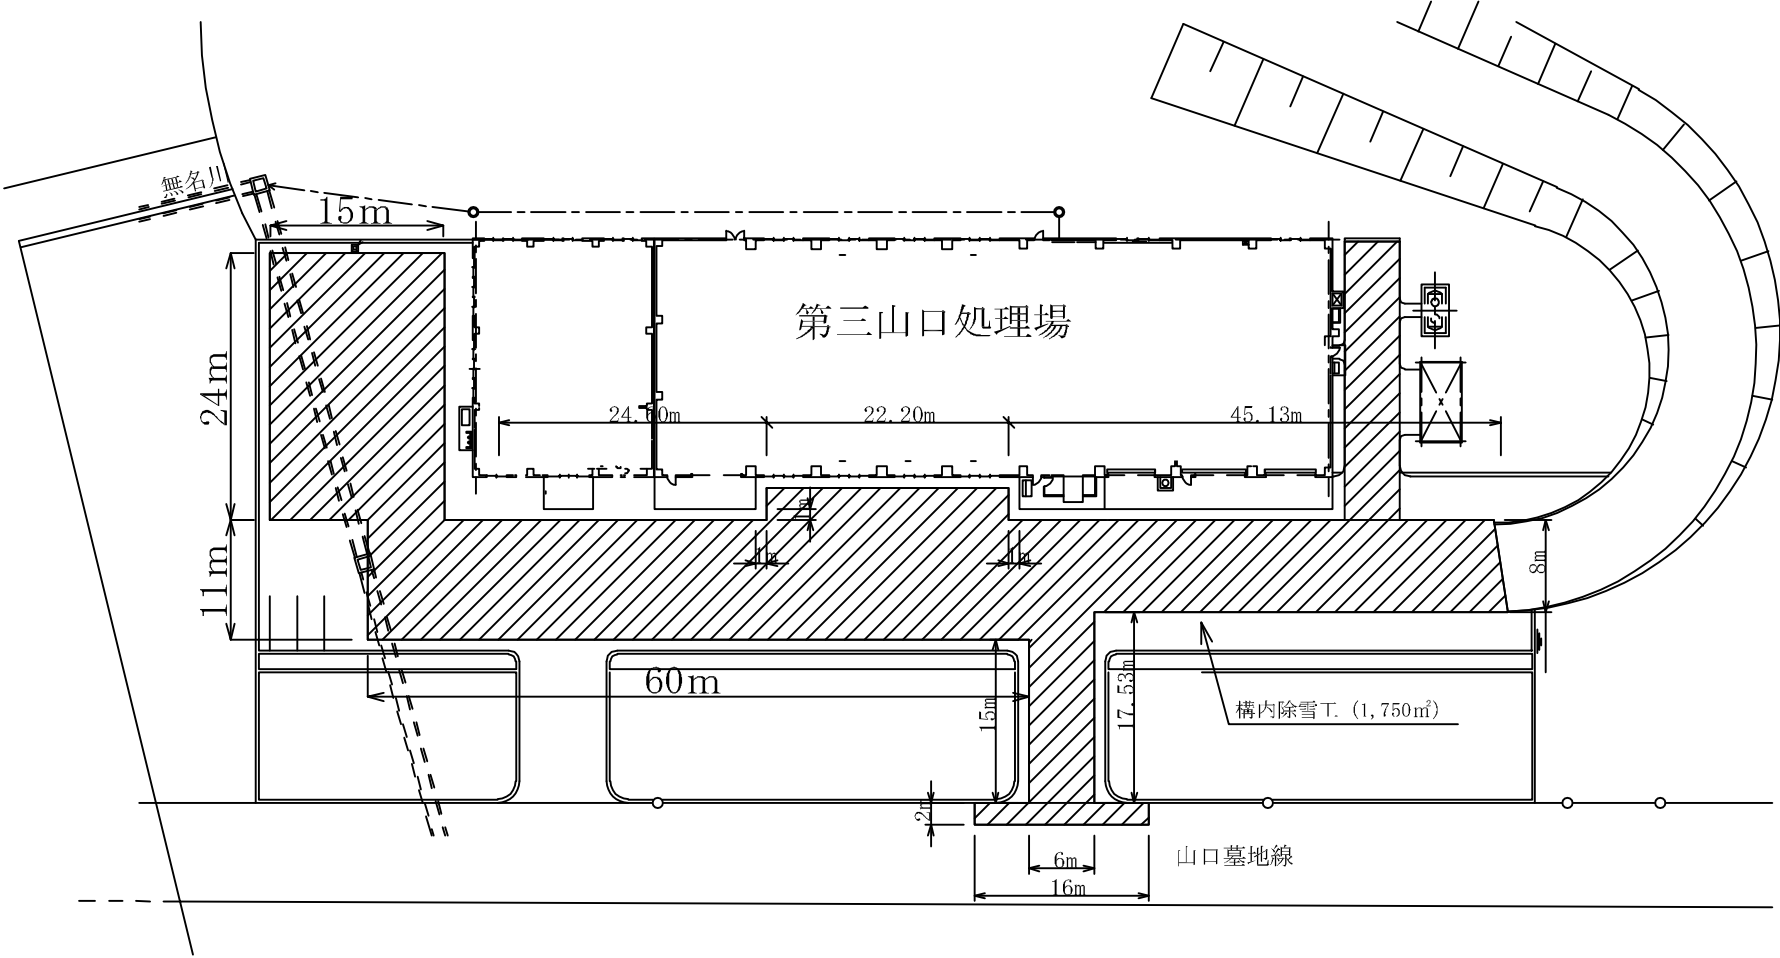

第二山口処理場管理棟除雪範囲詳細図

