


公 示 用

令 和 8 年 度 業 務

設 計 書

業務名 篠路破碎工場・廃棄物空気輸送センター除雪業務

札幌市環境局環境事業部施設整備課

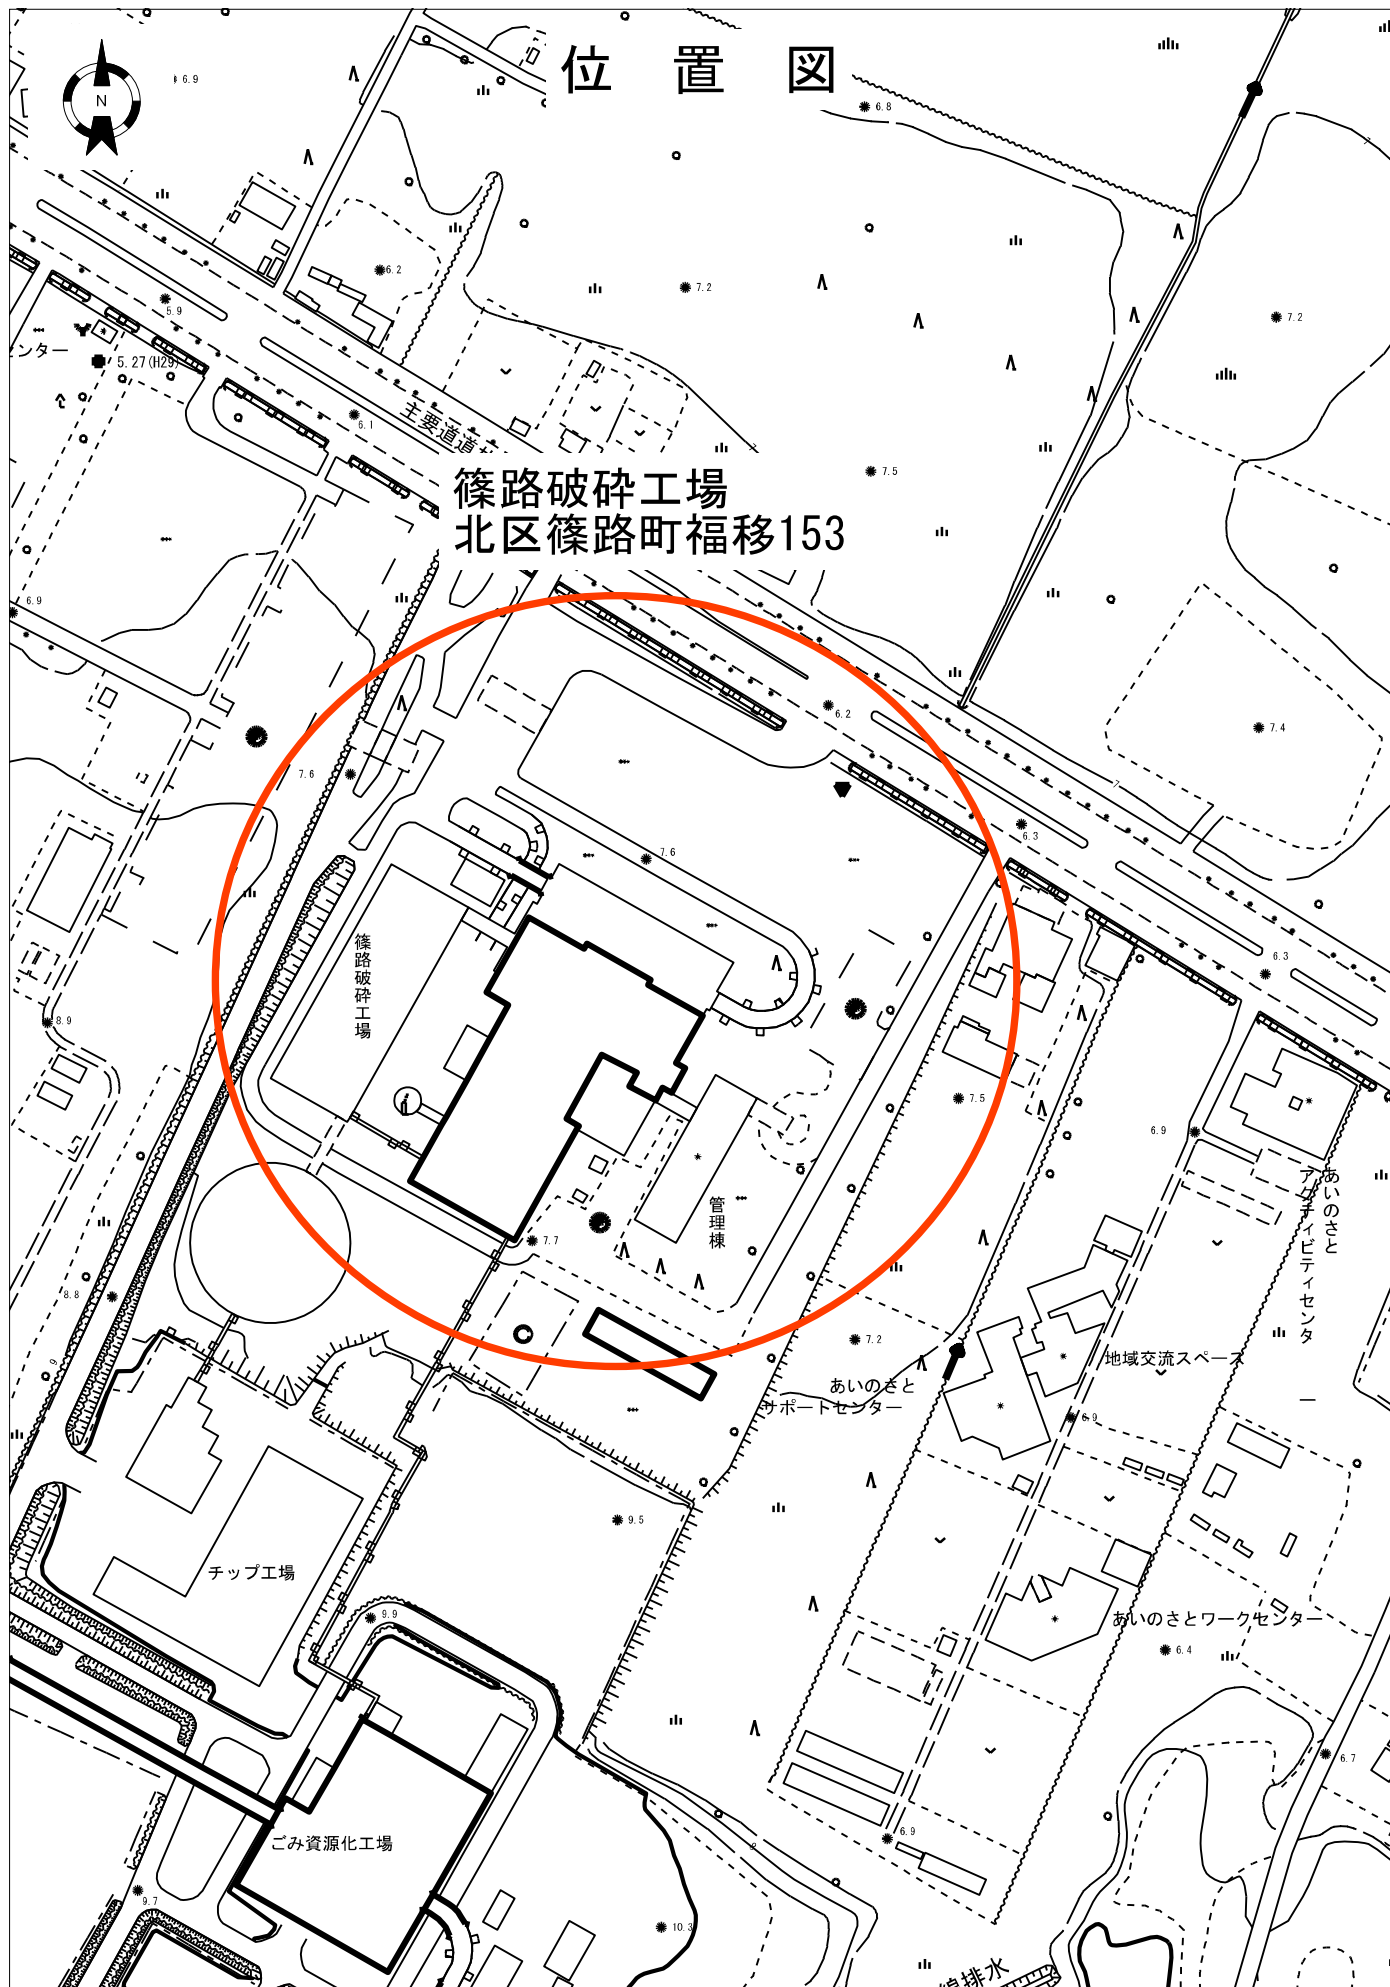



# 除雪業務委託説明書

## I. 業 務 名

篠路破砕工場・廃棄物空気輸送センター除雪業務

## II. 履 行 場 所

札幌市北区篠路町福移153(篠路破砕工場) ～ 7,820㎡

札幌市北区篠路町福移153(篠路破砕工場)※3月下旬のみ ～ 750㎡

札幌市北区あいの里2条6丁目(廃棄物空気輸送センター) ～ 580㎡

## III. 業 務 内 容

篠路破砕工場

構内新雪除雪工 (1.4m<sup>3</sup>～2.0m<sup>3</sup>級TS・可変プラウ装着) 予定出動回数:21回

要請対応除雪工 (1.4m<sup>3</sup>～2.0m<sup>3</sup>級TS・可変プラウ装着) 予定出動時間:2時間

要請対応除雪工 (1.4m<sup>3</sup>～2.0m<sup>3</sup>級TS・スノーバケット装着) 予定出動時間:1時間

雪積上対応除雪工 (ロータリー車・160kw級) 予定出動時間:1時間

構内新雪除雪工 (1.4m<sup>3</sup>～2.0m<sup>3</sup>級TS・可変プラウ装着) 予定出動回数:1回

廃棄物空気輸送センター

構内新雪除雪工 (1.4m<sup>3</sup>～2.0m<sup>3</sup>級TS・可変プラウ装着) 予定出動回数:23回

要請対応除雪工 (1.4m<sup>3</sup>～2.0m<sup>3</sup>級TS・可変プラウ装着) 予定出動時間:2時間

要請対応除雪工 (0.45m<sup>3</sup>級BH・ホイール式) 予定出動時間:2時間

排雪積込運搬工 (拓北第2雪たい積場  
0.45m<sup>3</sup>級BH・ホイール式) 予定排雪量:100m<sup>3</sup>

## IV. 履 行 期 間

業務着手日から令和9年3月26日まで

## V. 実 施 理 由

冬期における篠路破砕工場・廃棄物空気輸送センターの維持管理に当たり、業務を円滑に実施するため、構内の除排雪を業務委託により実施するものである。

## VI. 業 務 仕 様 書

札幌市清掃施設除雪業務仕様書による。


篠路破砕工場・廃棄物空気輸送センター 除雪業務委託費内訳書（金抜き）

| 工 種                      | 種 別                 | 規 格                                | 単位 | 予定<br>数量 | 委 託 費 | 金 額 | 摘要 |
|--------------------------|---------------------|------------------------------------|----|----------|-------|-----|----|
| 構内新雪除雪工<br>（篠路破砕工場）      | 7,820㎡              | タイヤショベル<br>1.4㎡～2.0㎡・<br>可変ブラウ装着   | 回  | 21       | 円     | 円   |    |
| 要請対応除雪工<br>（篠路破砕工場）      |                     | タイヤショベル<br>1.4㎡～2.0㎡・<br>可変ブラウ装着   | hr | 2        | 円     | 円   |    |
| 要請対応除雪工<br>（篠路破砕工場）      |                     | タイヤショベル<br>1.4㎡～2.0㎡・<br>スノーバケット装着 | hr | 1        | 円     | 円   |    |
| 雪積上対応除雪工<br>（篠路破砕工場）     |                     | ロータリー車<br>（160kw級）                 | hr | 1        | 円     | 円   |    |
| 構内新雪除雪工<br>（篠路破砕工場）      | 750㎡                | タイヤショベル<br>1.4㎡～2.0㎡・<br>可変ブラウ装着   | 回  | 1        | 円     | 円   |    |
| 構内新雪除雪工<br>（廃棄物空気輸送センター） | 580㎡                | タイヤショベル<br>1.4㎡～2.0㎡・<br>可変ブラウ装着   | 回  | 23       | 円     | 円   |    |
| 要請対応除雪工<br>（廃棄物空気輸送センター） |                     | タイヤショベル<br>1.4㎡～2.0㎡・<br>可変ブラウ装着   | hr | 2        | 円     | 円   |    |
| 要請対応除雪工<br>（廃棄物空気輸送センター） |                     | バックホウ<br>0.45㎡級<br>ホイール式           | hr | 2        | 円     | 円   |    |
| 排雪積込運搬工<br>（廃棄物空気輸送センター） | 拓北第2<br>地区雪た<br>い積場 | 片道3.5km以内<br>バックホウ<br>0.45㎡級       | ㎡  | 100      | 円     | 円   |    |
| 小 計                      |                     |                                    |    |          |       | 円   |    |
| 消 費 税<br>（10%）           |                     |                                    |    |          |       | 円   |    |
| 合 計                      |                     |                                    |    |          |       | 円   |    |

## 除雪業務内訳書(金抜き)

| 工 種                                | 種 別                                                            | 単位             | 委 託 価 格<br>(税抜き価格) | 消 費 税<br>(10%) | 委 託 費<br>(税込み価格) | 摘要 |
|------------------------------------|----------------------------------------------------------------|----------------|--------------------|----------------|------------------|----|
| 構 内 新 雪 除 雪 工<br>(篠路破砕工場 7,820㎡)   | タイヤショベル<br>1.4m <sup>3</sup> ～2.0m <sup>3</sup> ・<br>可変プラウ装着   | 回              | 円                  | 円              | 円                | 1  |
| 要 請 対 応 除 雪 工<br>( 篠 路 破 砕 工 場 )   | タイヤショベル<br>1.4m <sup>3</sup> ～2.0m <sup>3</sup> ・<br>可変プラウ装着   | hr             | 円                  | 円              | 円                | 2  |
| 要 請 対 応 除 雪 工<br>( 篠 路 破 砕 工 場 )   | タイヤショベル<br>1.4m <sup>3</sup> ～2.0m <sup>3</sup> ・<br>スノーバケット装着 | hr             | 円                  | 円              | 円                | 3  |
| 雪 積 上 対 応 除 雪 工<br>( 篠 路 破 砕 工 場 ) | ロータリー車<br>(160kw級)                                             | hr             | 円                  | 円              | 円                | 4  |
| 構 内 新 雪 除 雪 工<br>(篠路破砕工場 750㎡)     | タイヤショベル<br>1.4m <sup>3</sup> ～2.0m <sup>3</sup> ・<br>可変プラウ装着   | 回              | 円                  | 円              | 円                | 5  |
| 構 内 新 雪 除 雪 工<br>(廃棄物空気輸送センター580㎡) | タイヤショベル<br>1.4m <sup>3</sup> ～2.0m <sup>3</sup> ・<br>可変プラウ装着   | 回              | 円                  | 円              | 円                | 6  |
| 要 請 対 応 除 雪 工<br>(廃棄物空気輸送センター)     | タイヤショベル<br>1.4m <sup>3</sup> ～2.0m <sup>3</sup> ・<br>可変プラウ装着   | hr             | 円                  | 円              | 円                | 7  |
| 要 請 対 応 除 雪 工<br>(廃棄物空気輸送センター)     | バックホウ<br>0.45m <sup>3</sup> 級<br>ホイール式                         | hr             | 円                  | 円              | 円                | 8  |
| 排 雪 積 込 運 搬 工<br>(廃棄物空気輸送センター)     | 拓北第2地区<br>雪たい積場                                                | m <sup>3</sup> | 円                  | 円              | 円                | 9  |
|                                    |                                                                |                | 円                  | 円              | 円                |    |
篠路破碎工場 除雪範囲

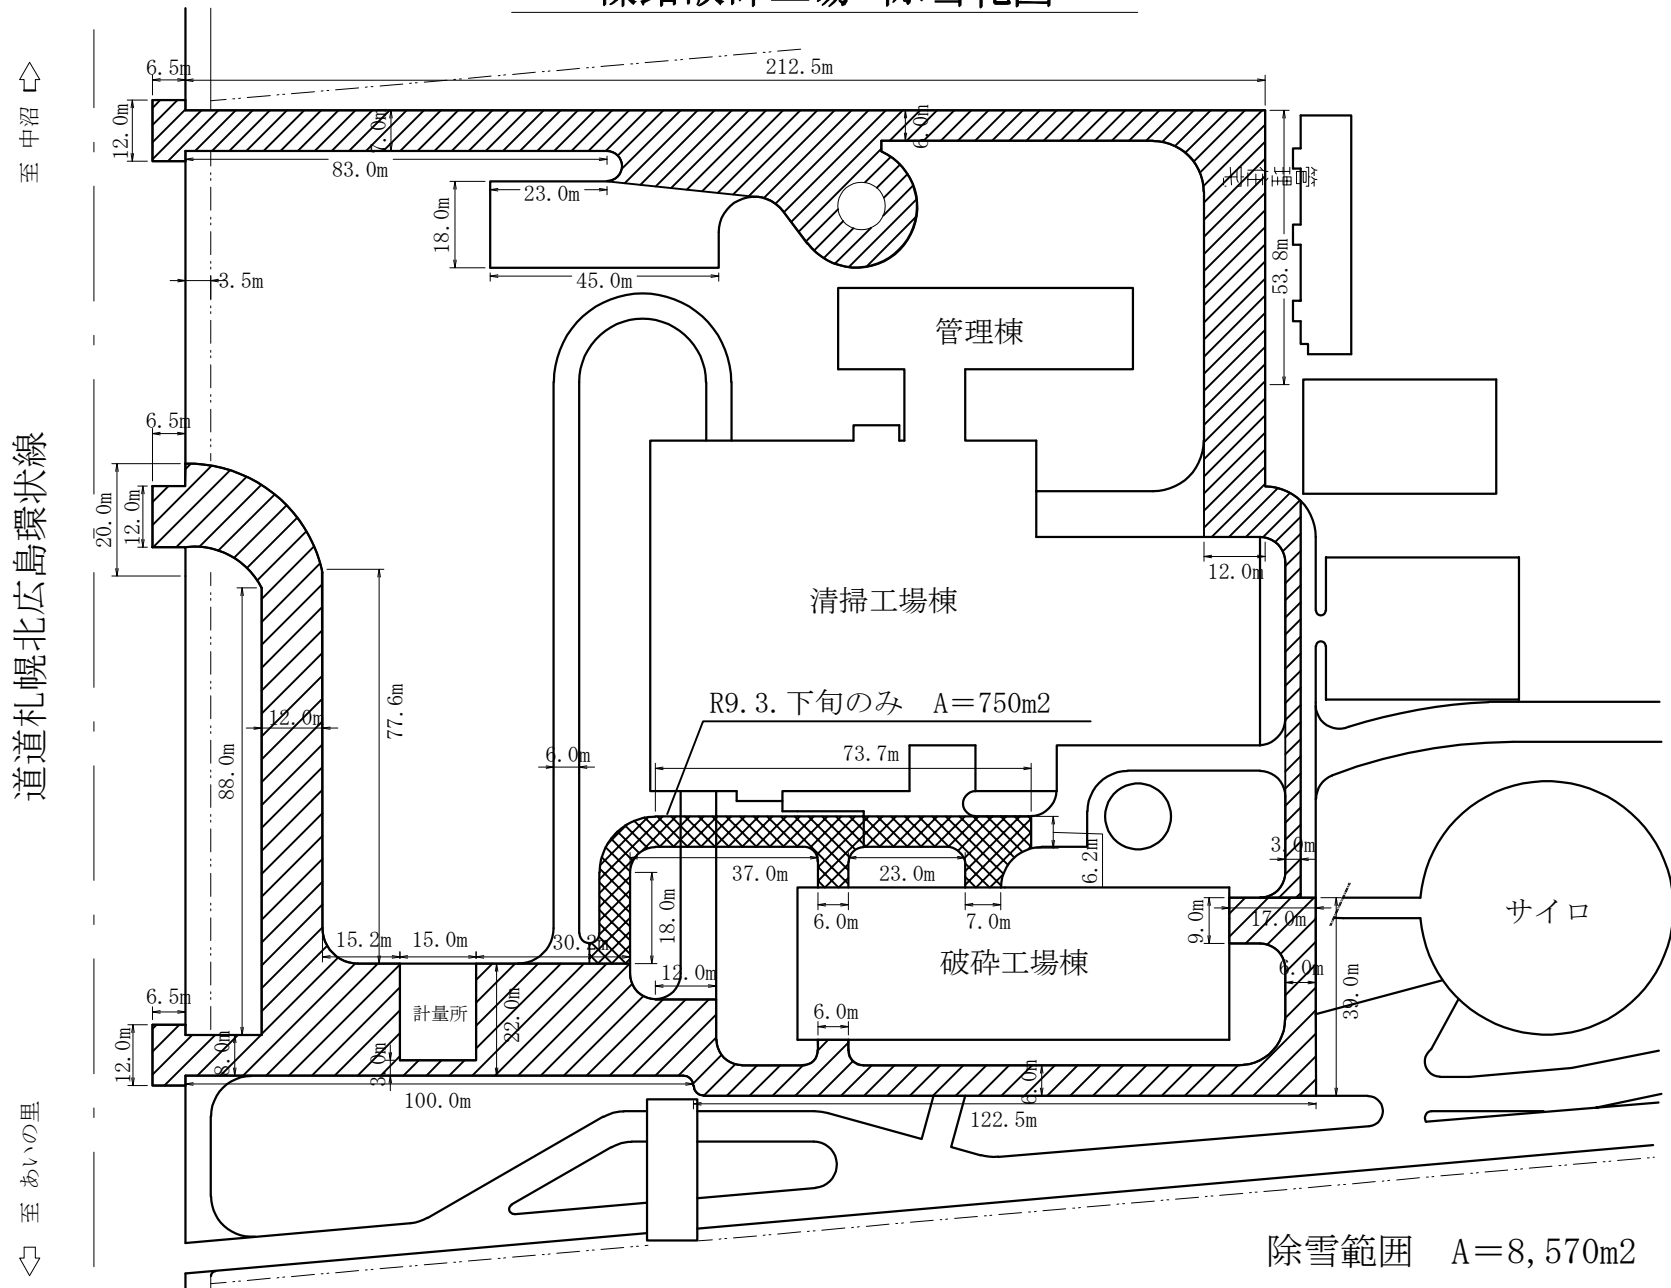

札幌市環境局環境事業部

課 名  
施設整備課

|     |     |     |     |       |
|-----|-----|-----|-----|-------|
| 課 長 | 係 長 | 設 計 | 製 図 | (参考図) |
|-----|-----|-----|-----|-------|

|     |                        |
|-----|------------------------|
| 業務名 | 篠路破砕工場・廃棄物空気輸送センター除雪業務 |
|-----|------------------------|

図面名 篠路破碎工場 除雪範囲詳細図

SCALE  
1/1500

図面番号  
1 / 2

# 廃棄物空気輸送センター除雪範囲

