委託場所：札幌市東区モエレ沼公園１番地２号

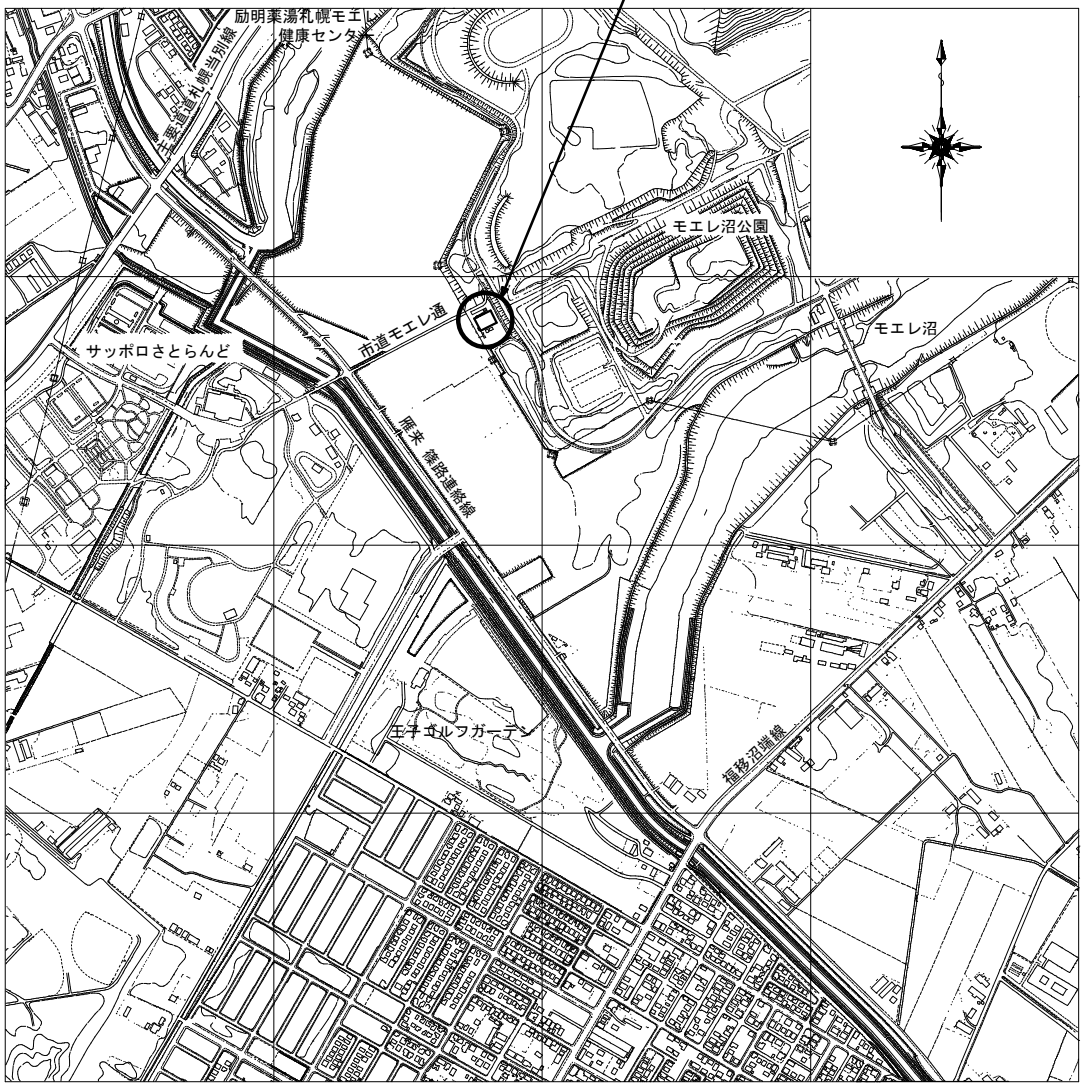

位置図 1/10,000 (A3)

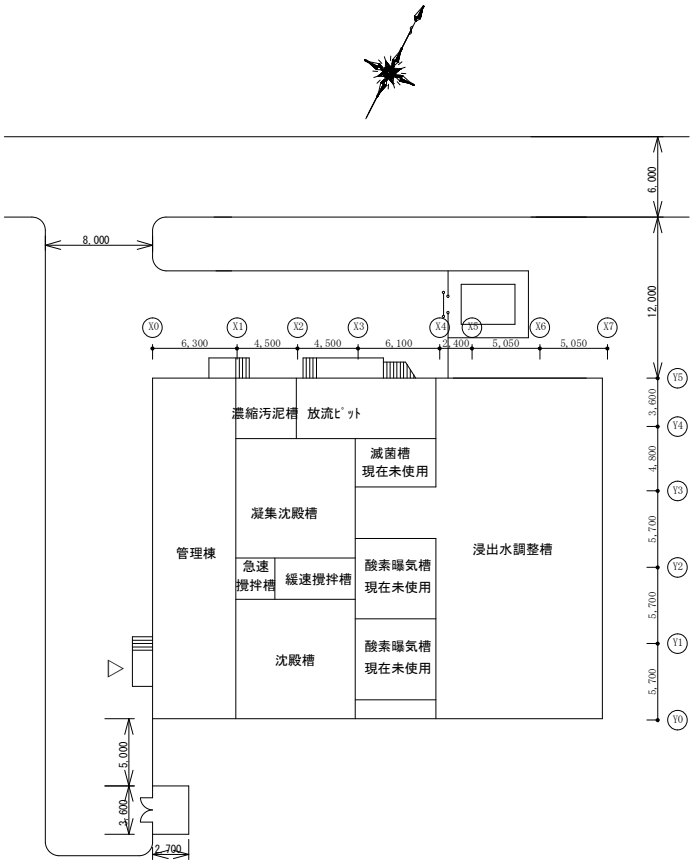

配置図 1/400 (A3)

業務名	モエレ処理場管理業務	図番	1／10
図面名	位置図・配置図		

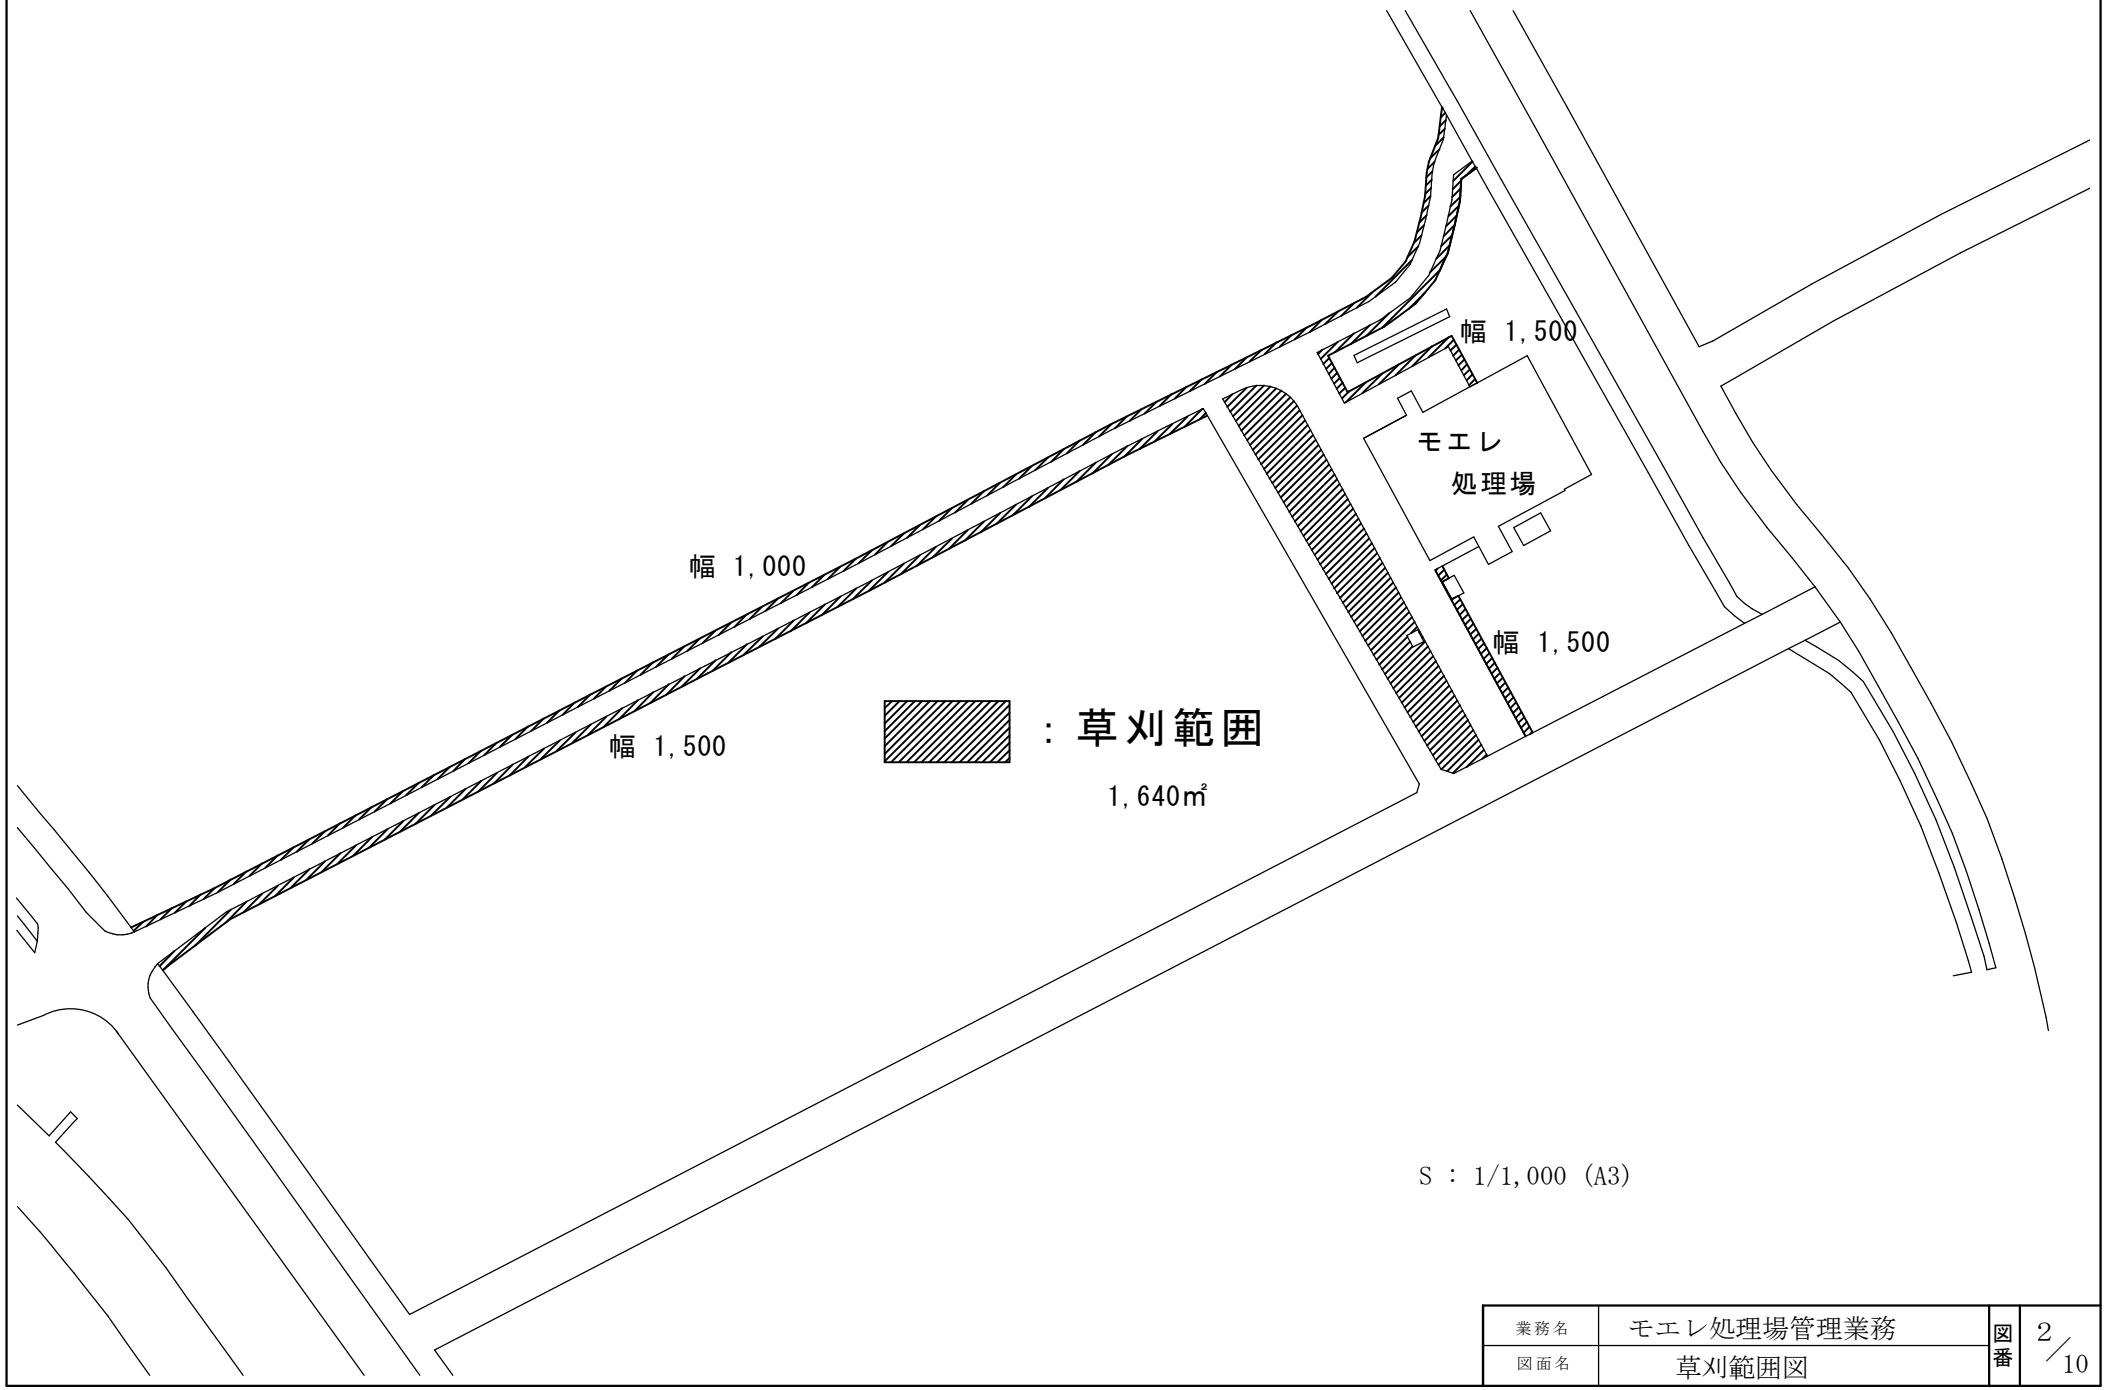

S ： 1/1,000 (A3)

業務名	モエレ処理場管理業務	図番	2／10
図面名	草刈範囲図		

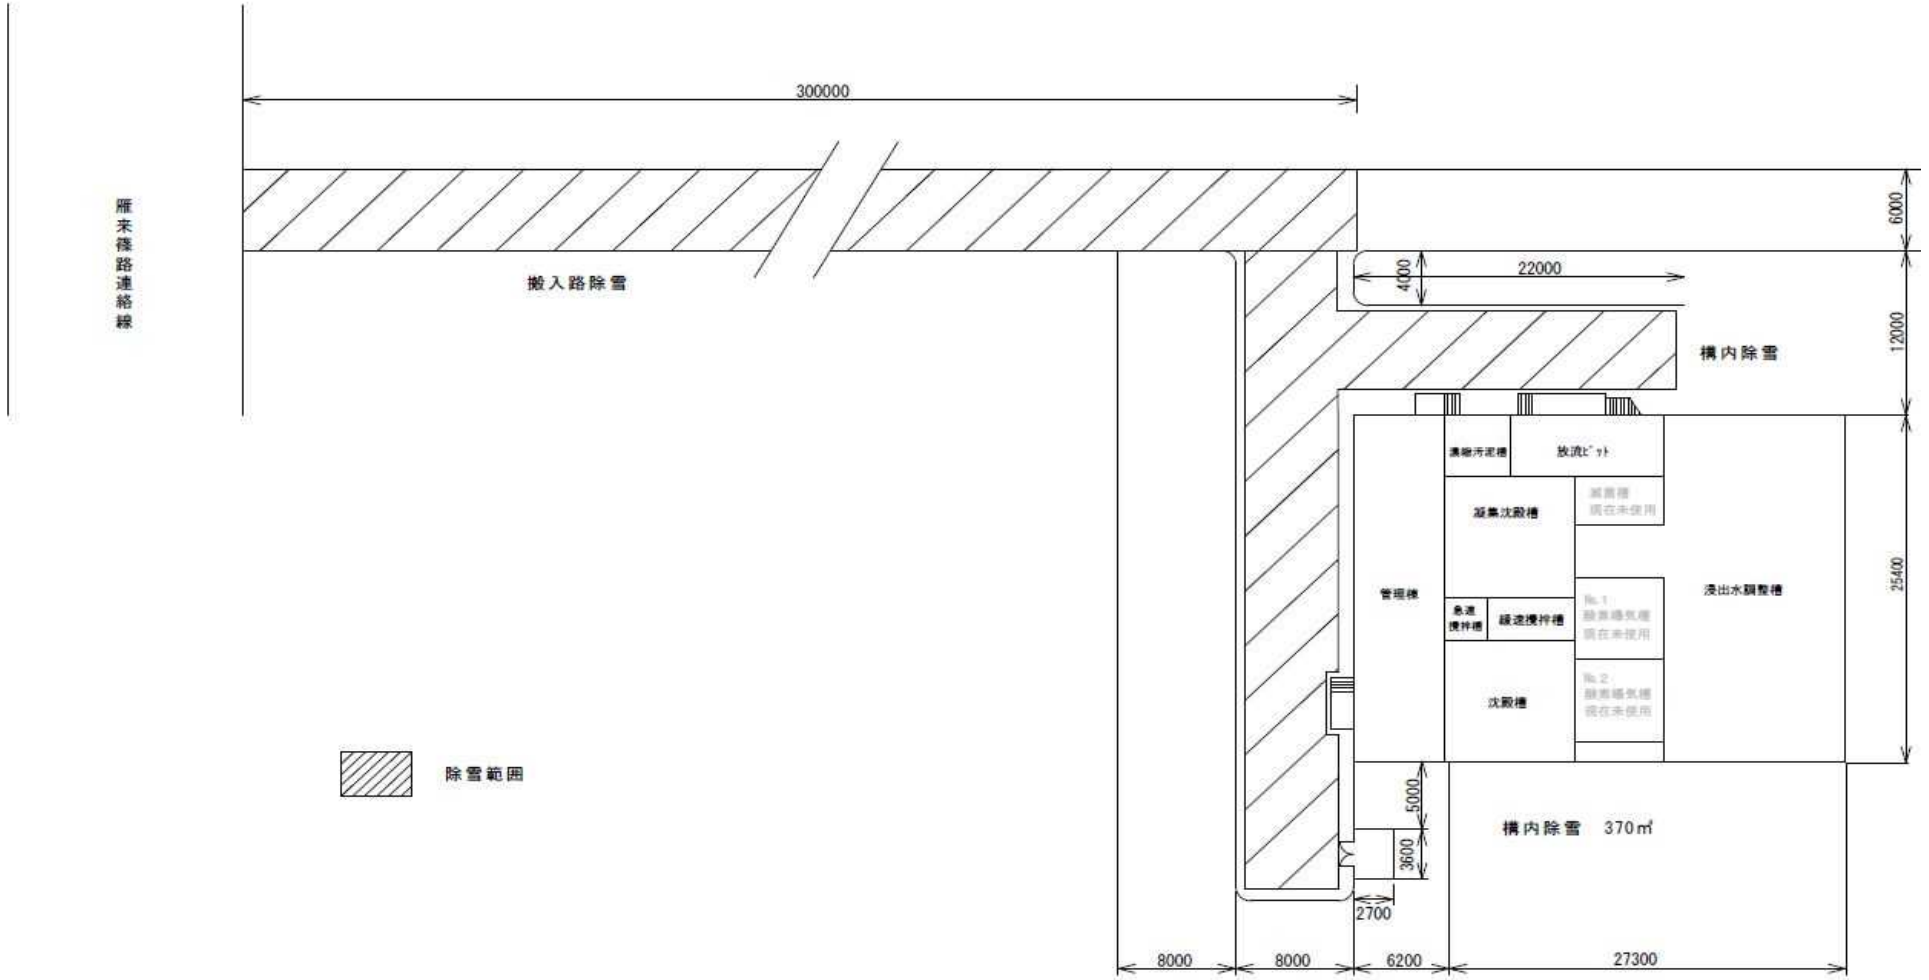

札幌市環境局環境事業部	課　　名	業務名	モエレ処理場管理業務	図 番
	処理場管理事務所	図面名	除雪範囲図	3 ／ 10

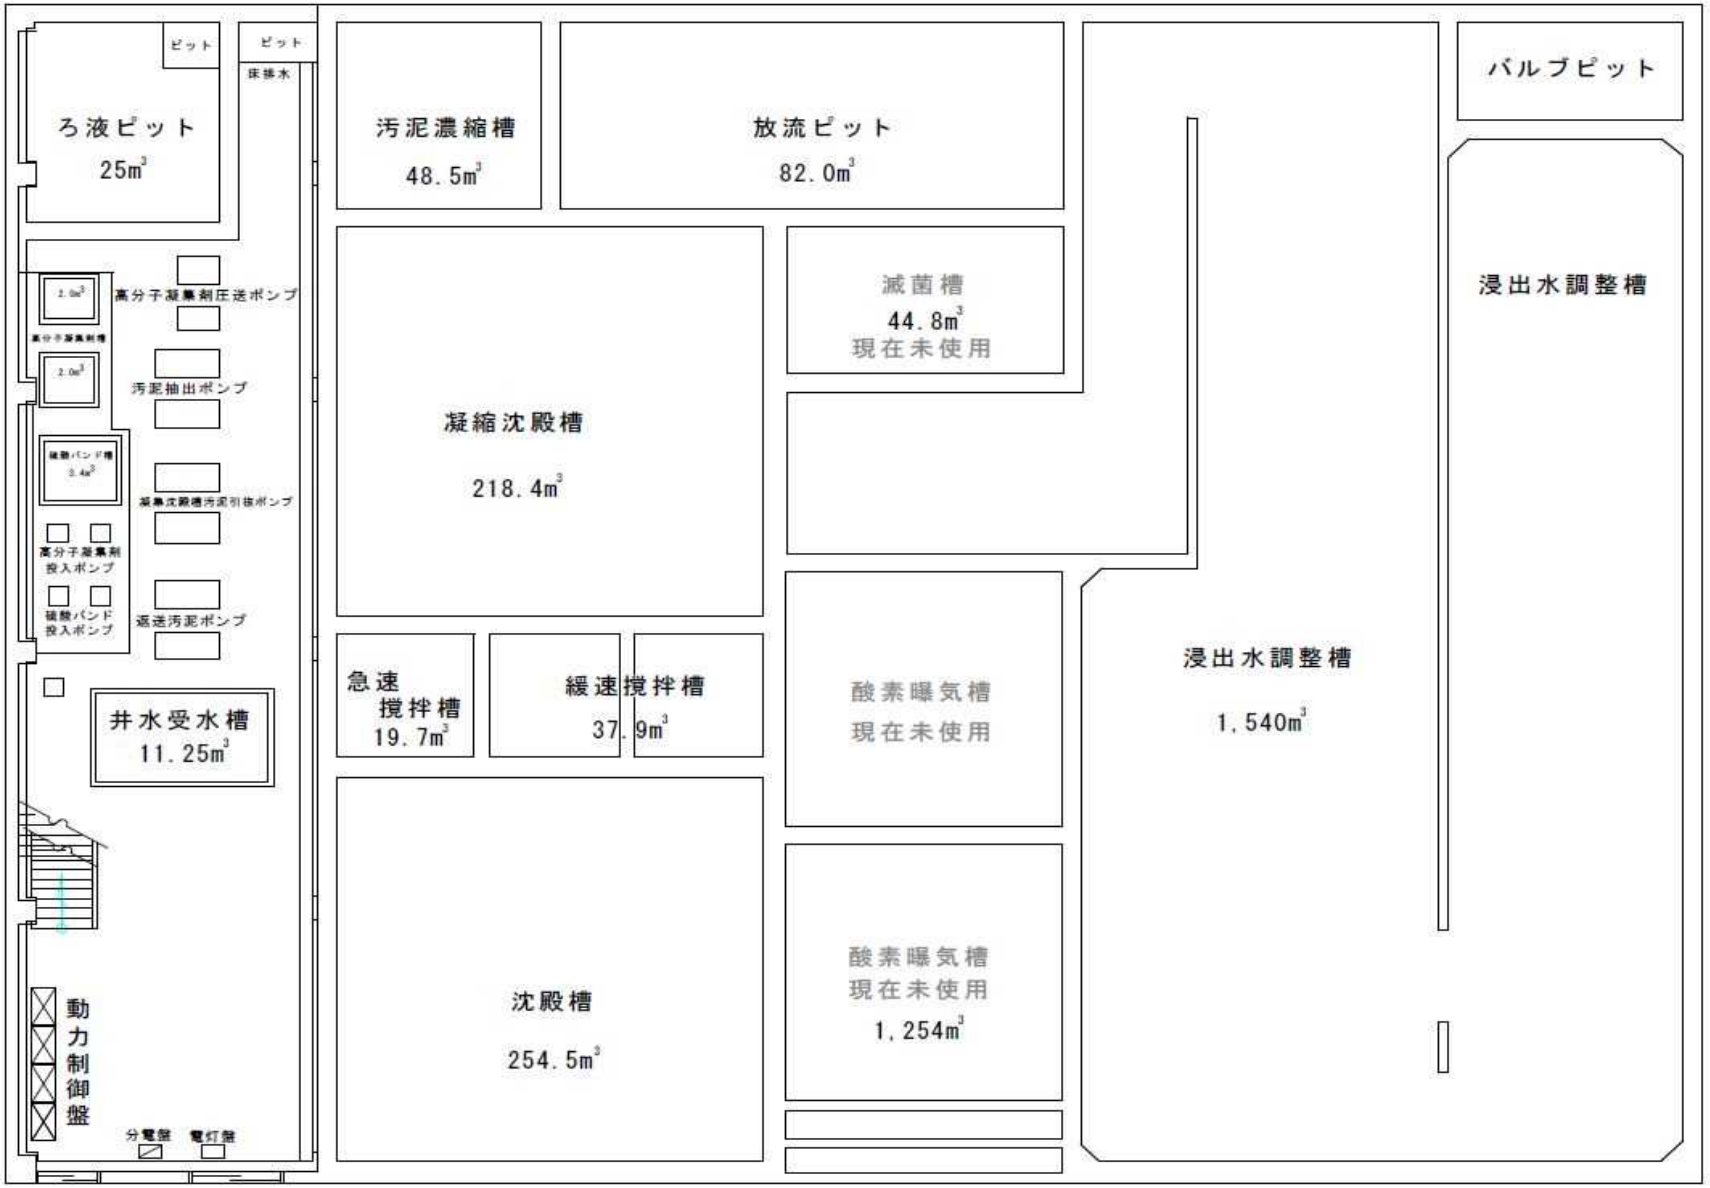

札幌市環境局環境事業部	課　名 処理場管理事務所	業務名 モエレ処理場管理業務 図面名 地下1階機器配置平面図	図番 4／10

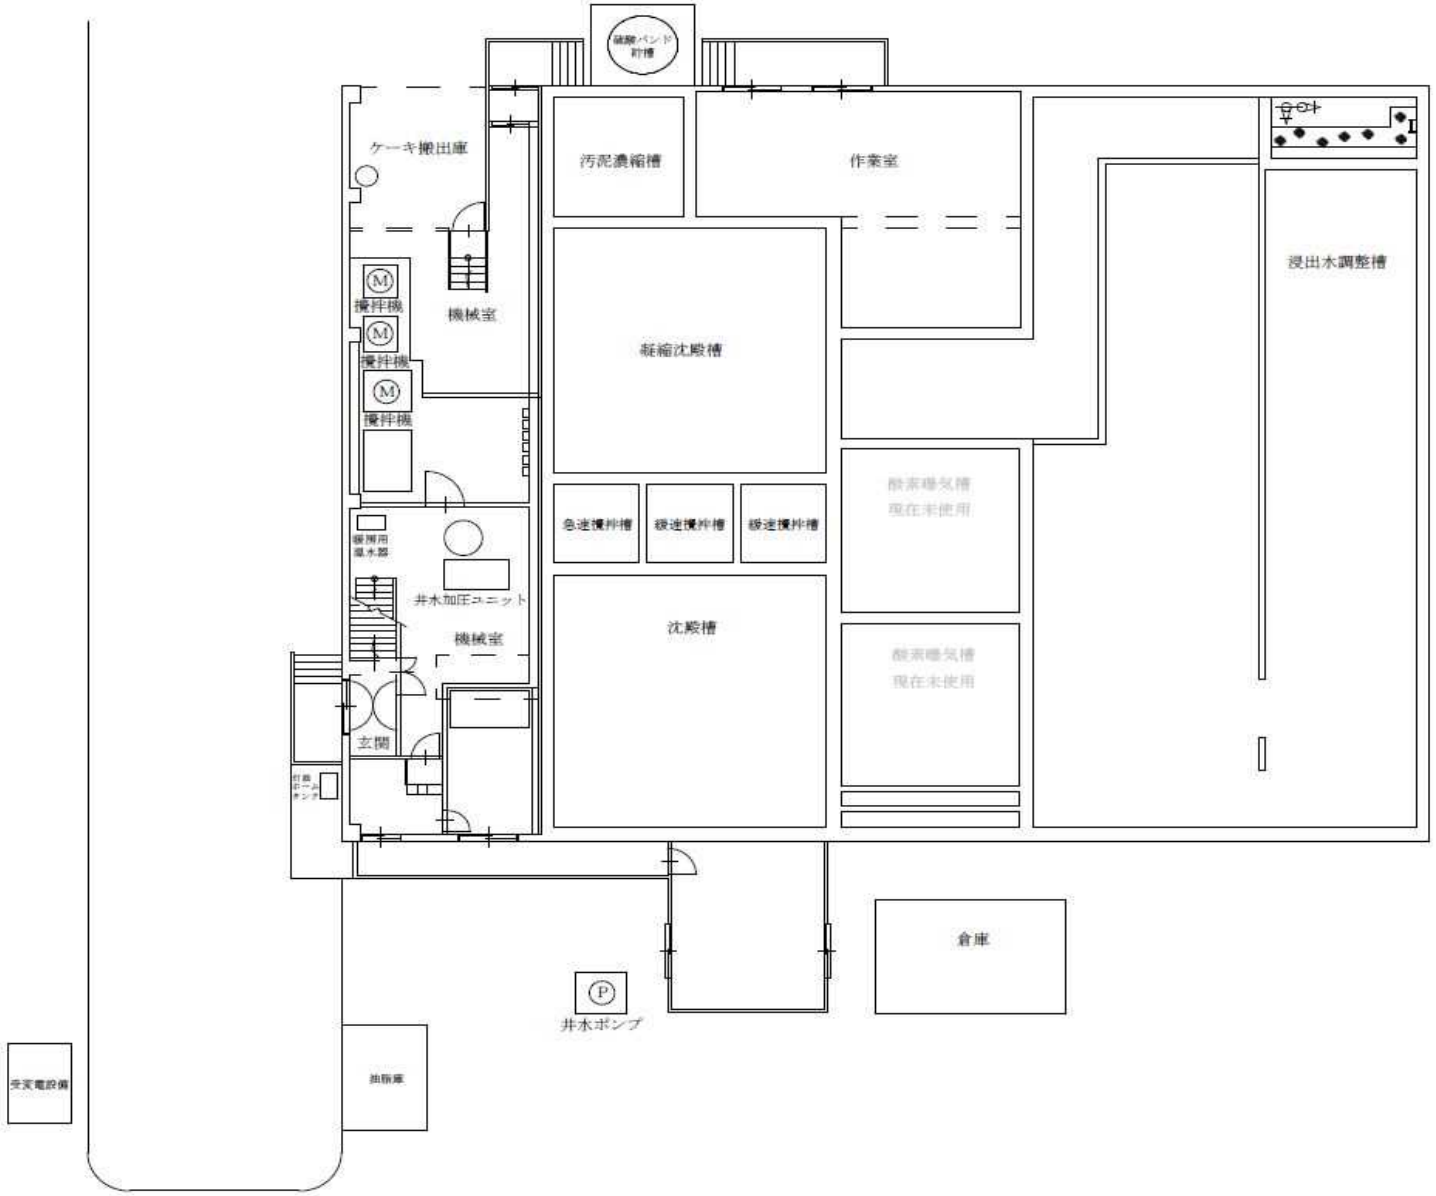

札幌市環境局環境事業部	課　　名	業務名	モエレ処理場管理業務	図　番
	処理場管理事務所	図面名	1階機器配置平面図	5 ／ 10

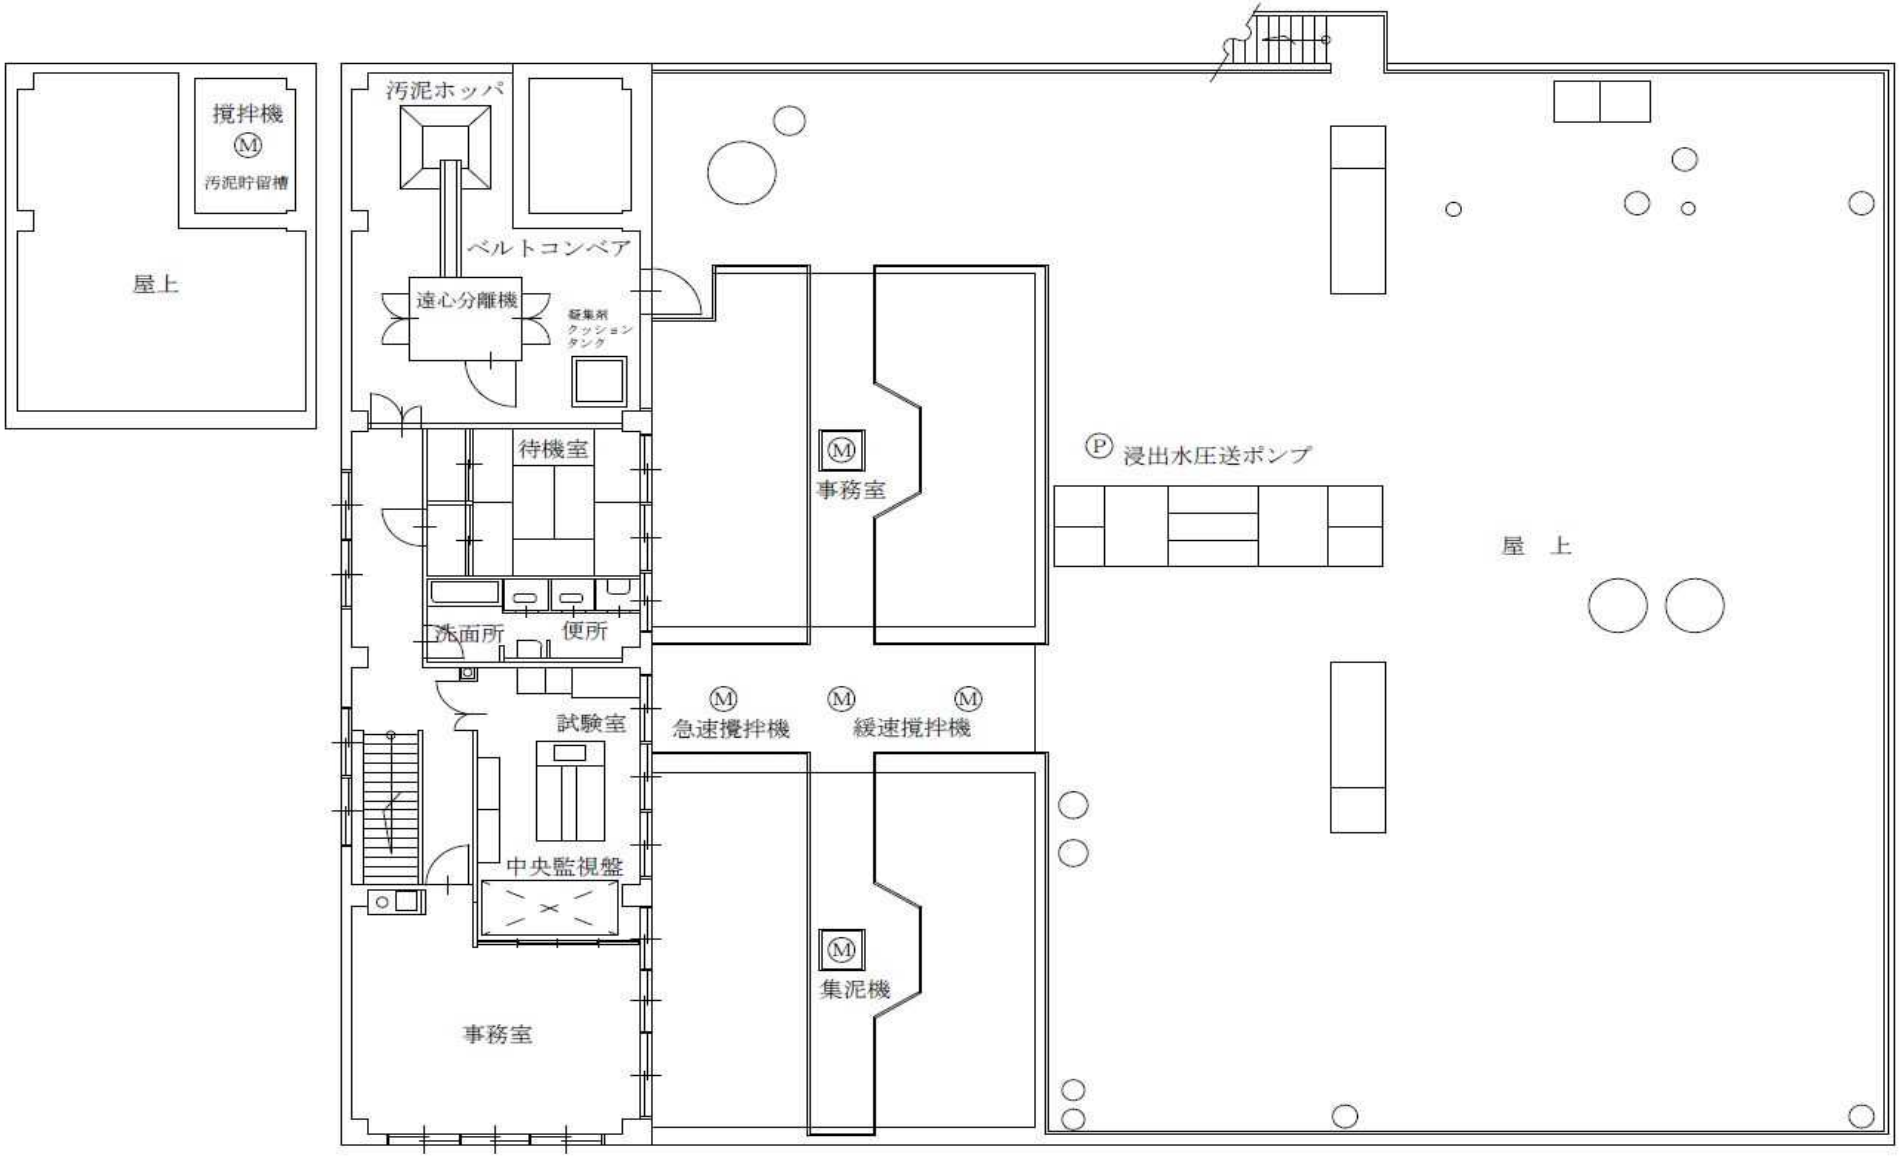

札幌市環境局環境事業部	課　　名 処理場管理事務所	業務名　モエレ処理場管理業務 図面名　2階機器配置平面図	図 番 6 ／ 10

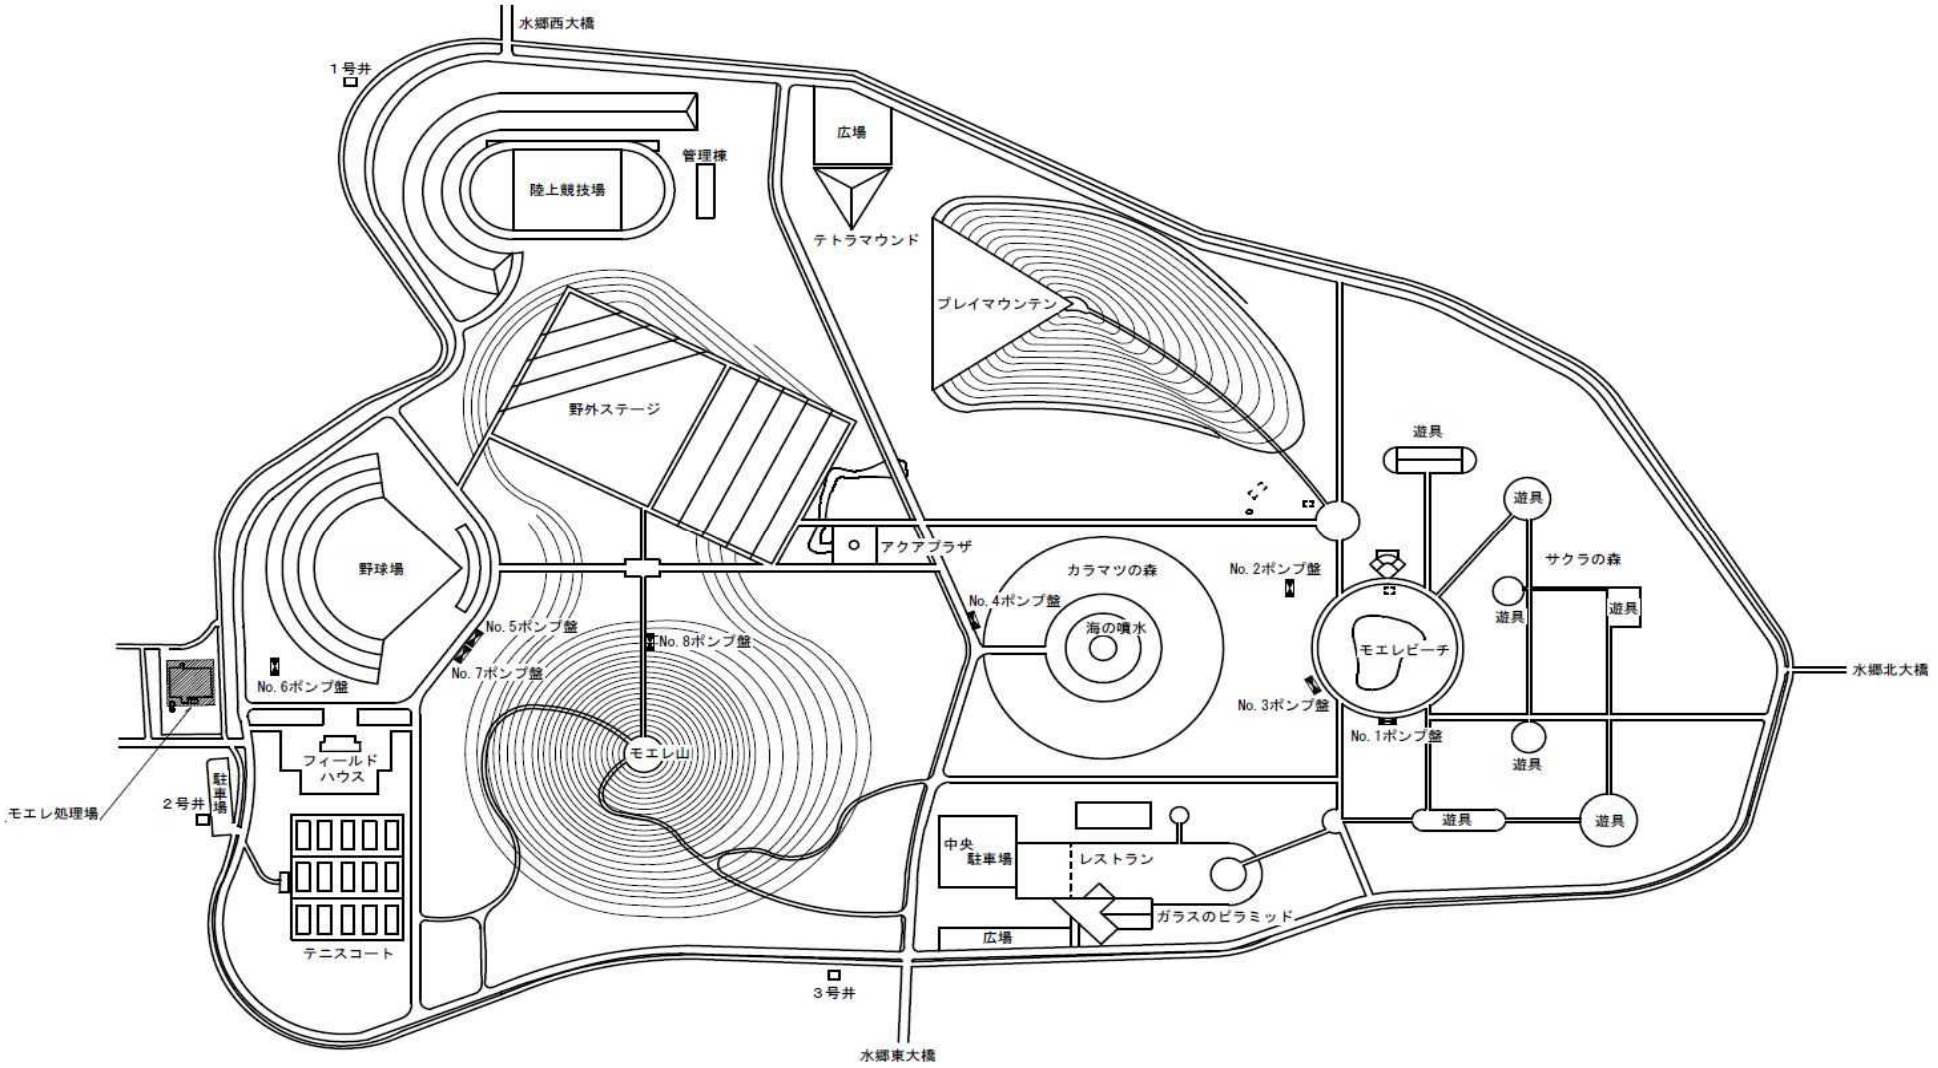

札幌市環境局環境事業部	課　名	業務名	モエレ処理場管理業務	図番
	処理場管理事務所	図面名	集水マンホール配置平面図	7／10

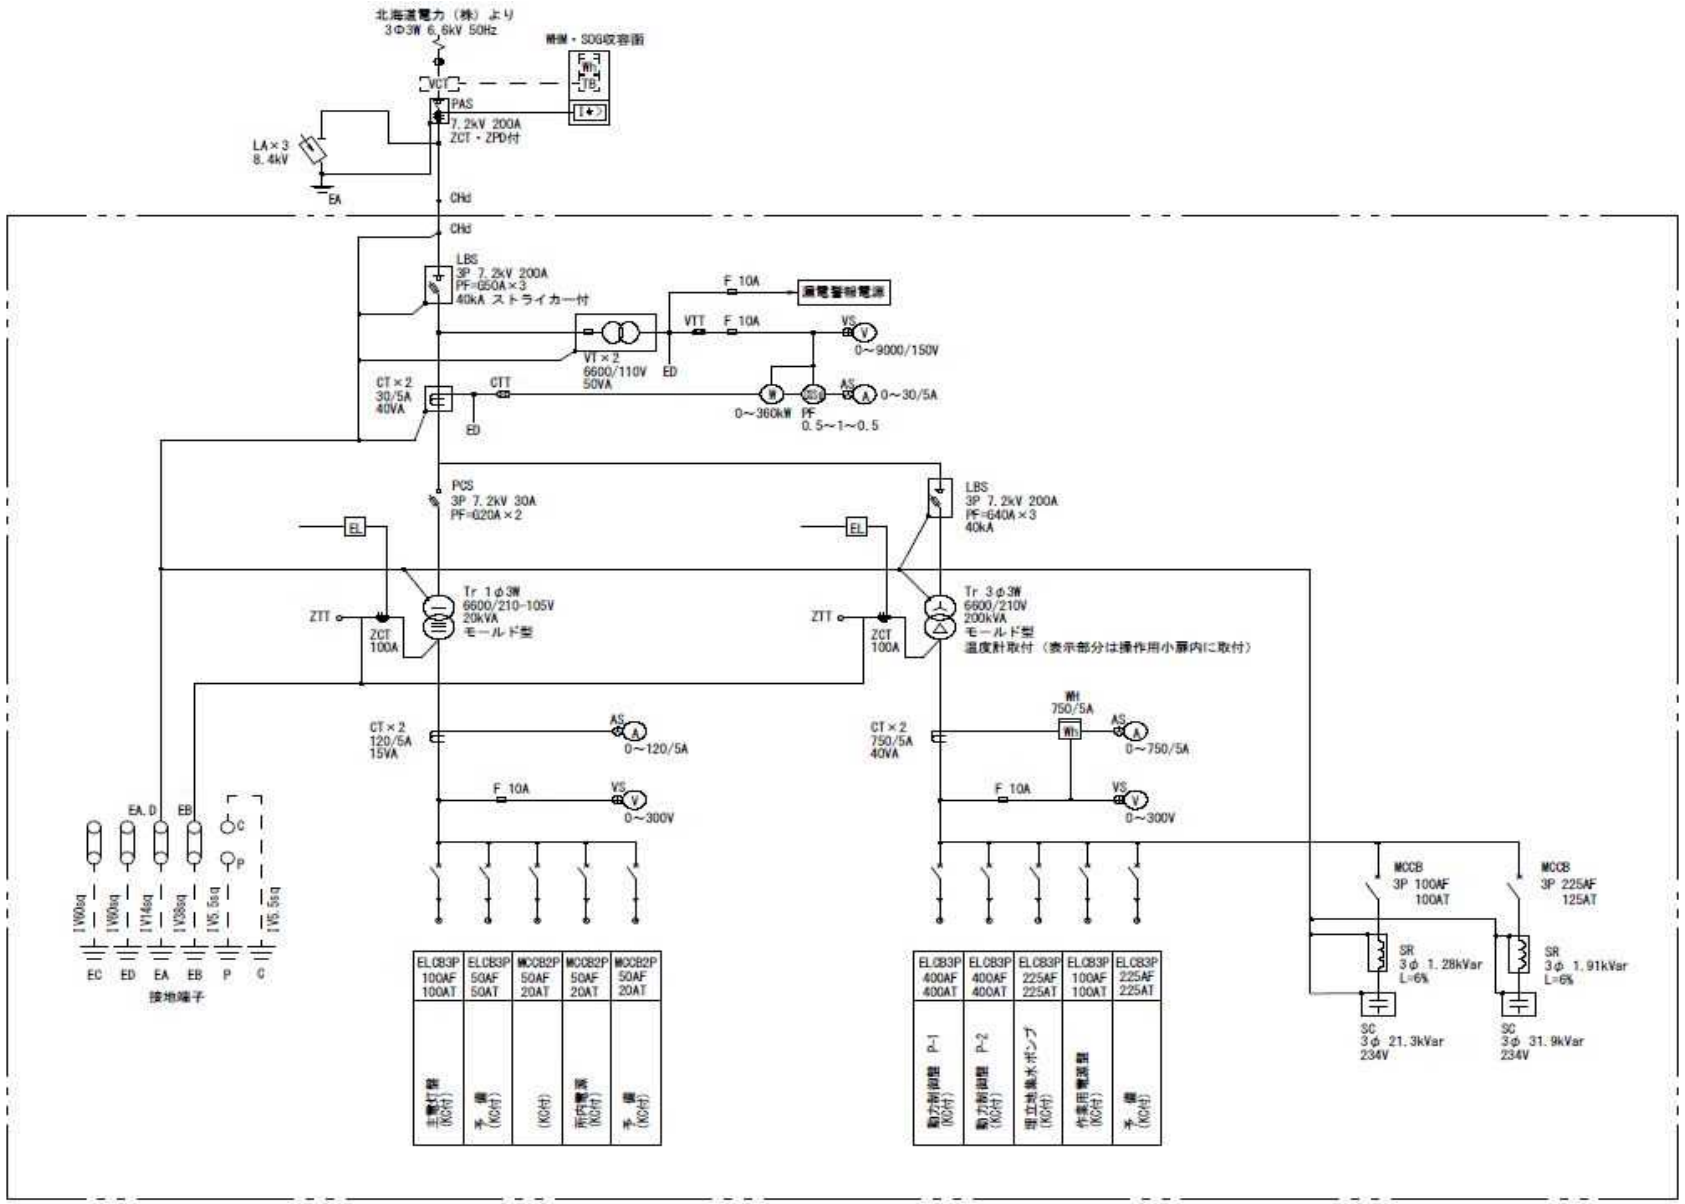

札幌市環境局環境事業部	課　　名	業務名	モエレ処理場管理業務	図 番
	処理場管理事務所	図面名	屋外キュービクル式受変電設備単線結線図	8 ／ 10

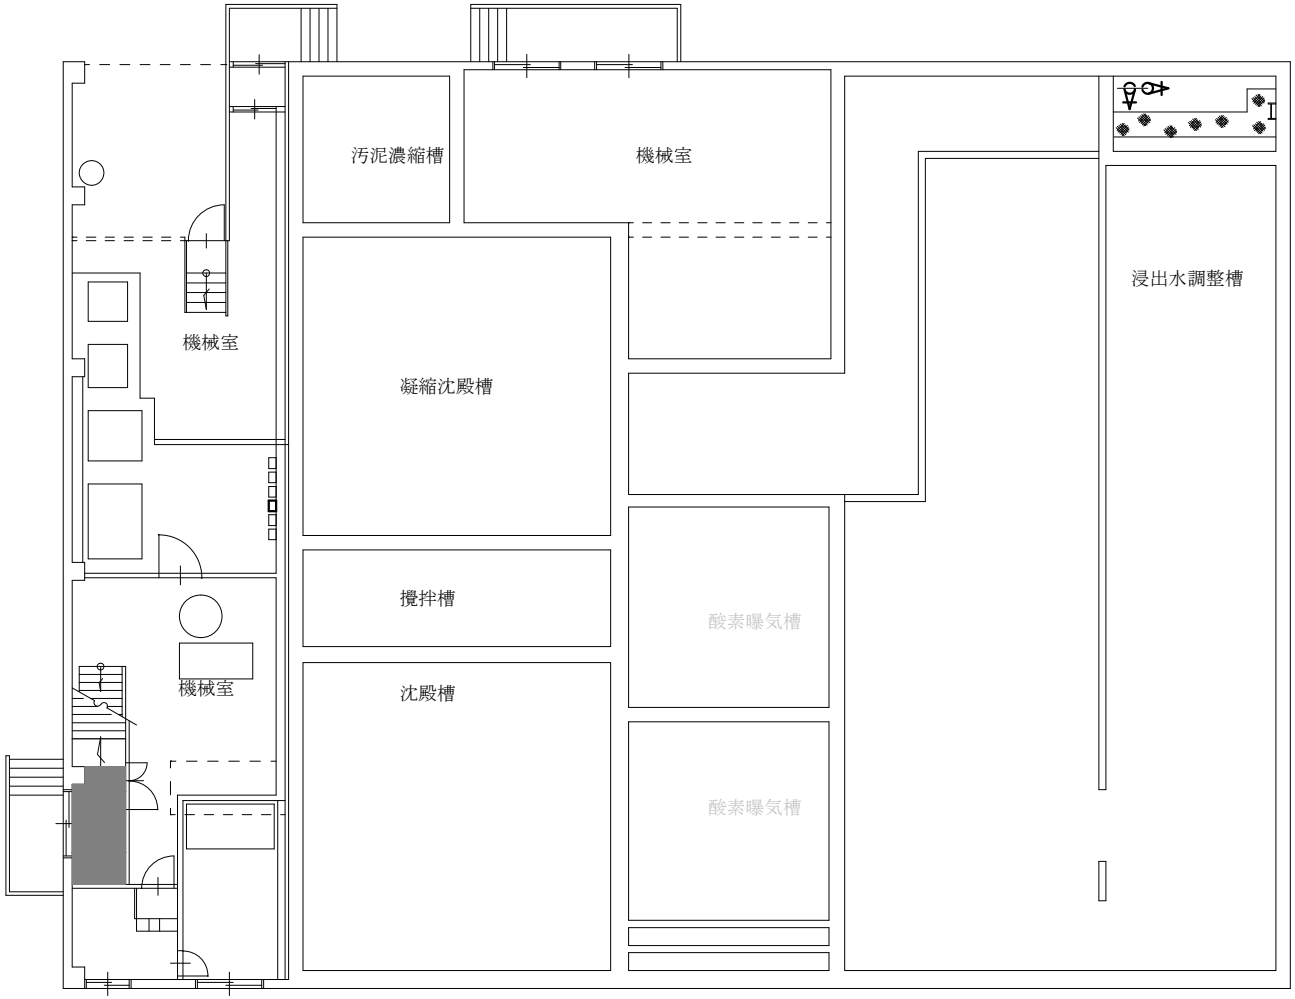

：清掃範囲

：定期清掃範囲

札幌市環境局清掃事業部	課名	課長	係長	設計主任	製図		業務名	モエレ処理場管理業務	図番
	処理場管理事務所						図面名	1階清掃平面図	SCALE 1/150(A3)	9/10

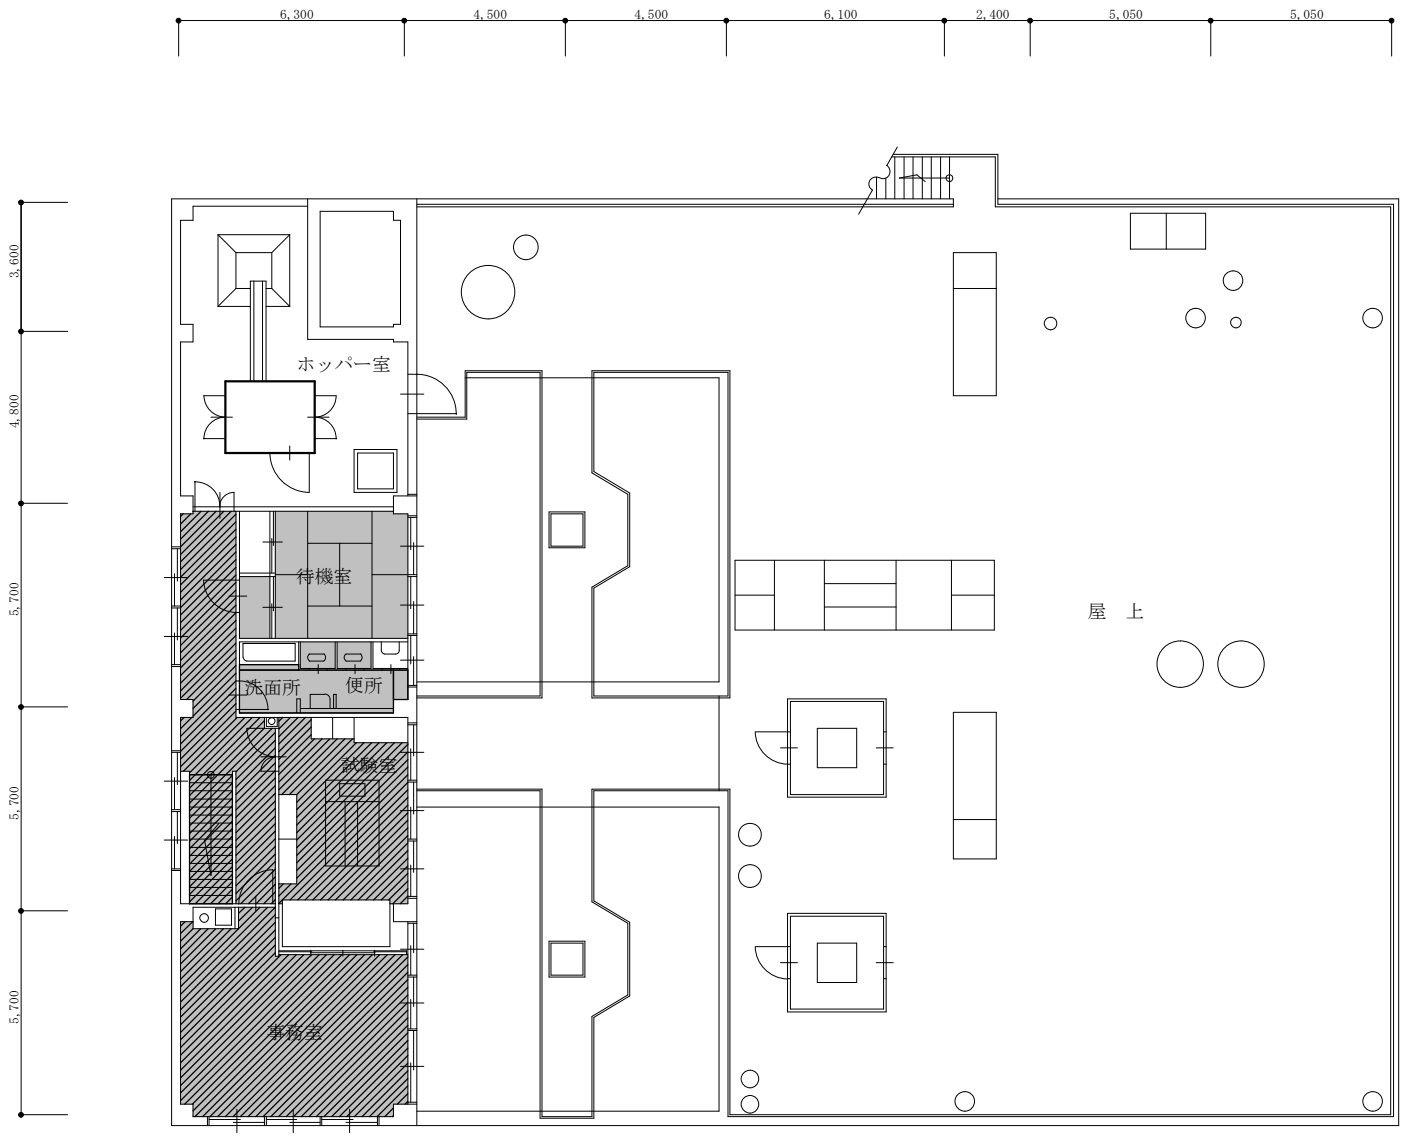

業務名	モエレ処理場管理業務	図番	10／10
図面名	2階清掃平面図 (S=1/150(A3))		