



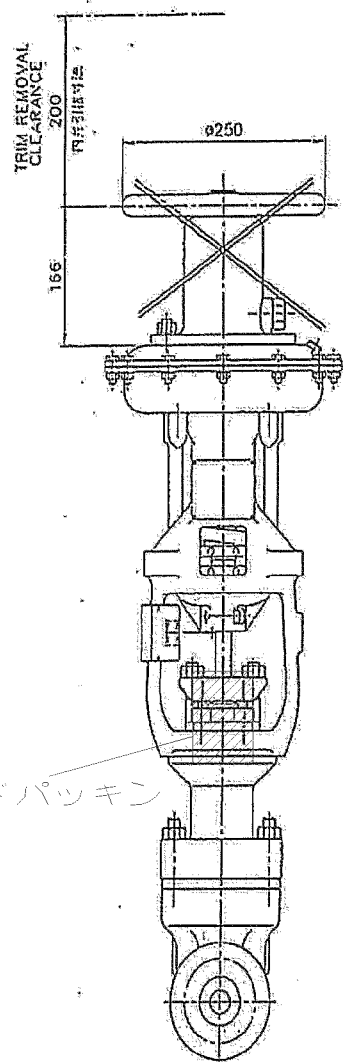

ダイヤフラム

CLEARANCE REQ'D FOR
MAX. REVERSE ACTION
注付時に必要なスペース

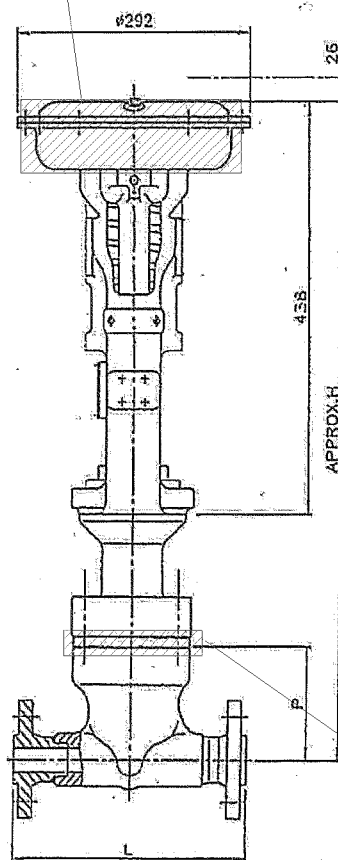


ガスケット

重量: 90 kg

注水制御弁 (過熱器) 外形図

DIM. 寸法	H			
	400 / 600	900 / 1500		
SIZE サイズ	30K / 40K	63K		
	ST'D	EXT	ST'D	EXT
3/4" B (20A)	698	825	752	869
1" B (25A)	698	825	752	869
1 1/2" B (40A)	738	862	781	898
2" B (50A)	738	862	781	898

DIM. 寸法	L								P
	ANSI STD FLANGE ANSI規格フランジ				JIS STD FLANGE JIS規格フランジ				
	400	600	900	1500	30K	40K	63K		
SIZE サイズ	3/4 B (20A)	288	288	332	332	288	288	318	119
1 B (25A)	292	292	346	346	292	292	330	119	
1 1/2 B (40A)	427	427	467	467	427	427	455	143	
2 B (50A)	433	433	517	517	433	433	497	143	

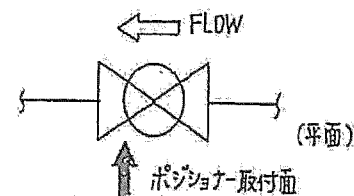

必要素材	数量
グランドパッキン	2個
ガスケット	2個
ダイヤフラム	2枚



施工対象範囲

整備対象範囲


3号炉

整備台数 各2台

環境局環境事業部

件名
白石清掃工場3号焼却設備定期整備業務
図面名
過熱器減温器注水制御弁外形図

課長係長審査設計製図図番
28

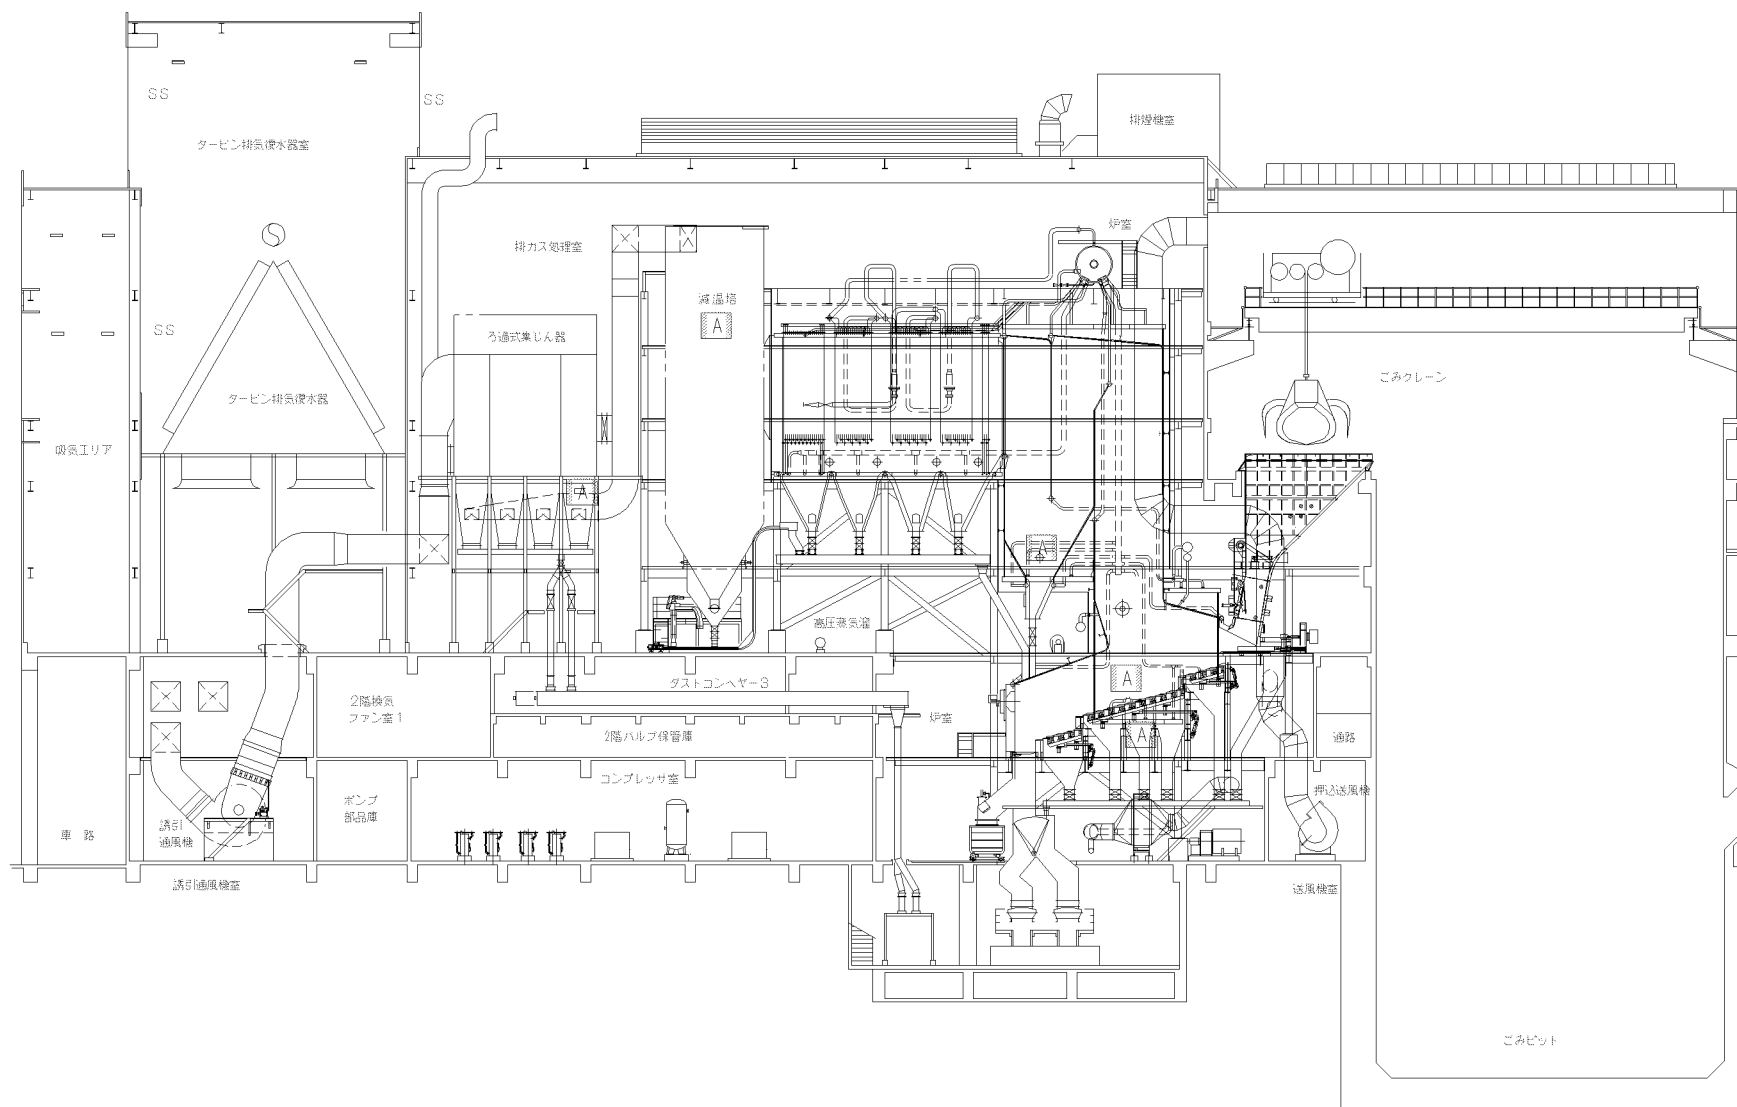


[A] 測定箇所（ダイオキシン類測定は別途業務）


複写厳禁

環境局環境事業部

件名	白石清掃工場3号焼却設備定期整備業務	課長	係長	審査	設計	製図	図番
図面名	ダイオキシン類測定業務実施箇所						29

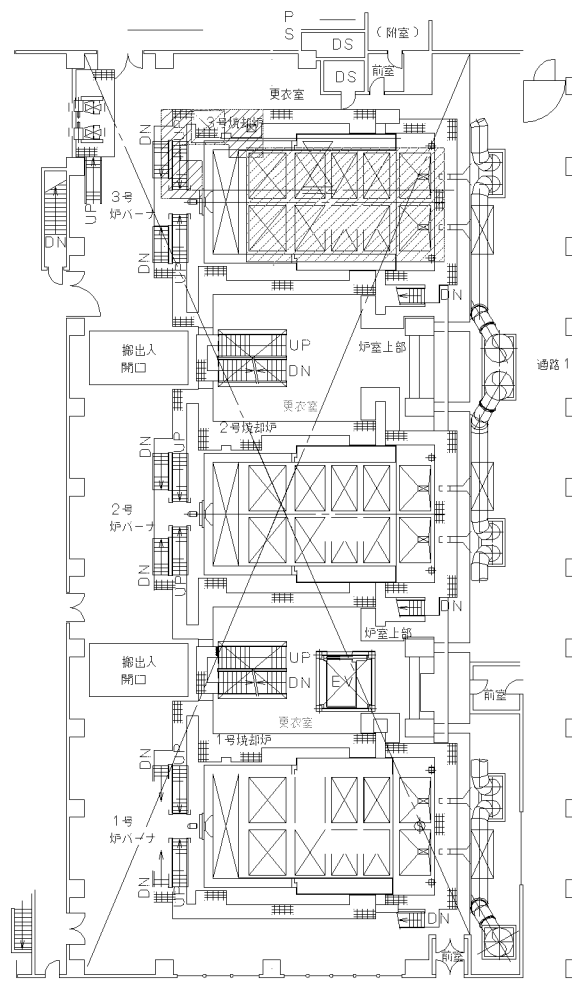

通路2
炉前
乾燥・燃焼・後燃焼ストーカ下(2階・M2階)

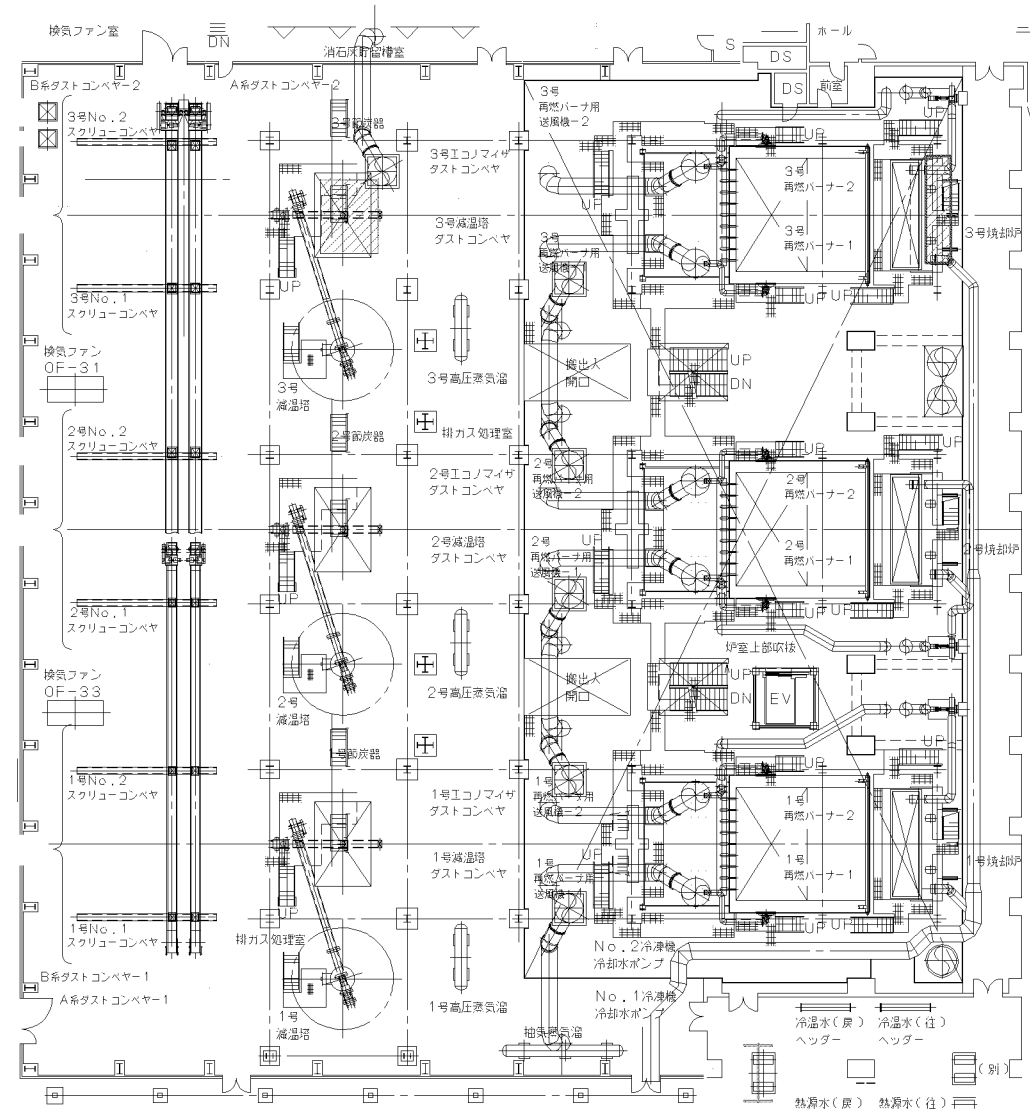


エコマイサ下M/H
給じん装置 (3階)

養生範囲

複写厳禁

環境局環境事業部

件名	白石清掃工場3号焼却設備定期整備業務				
図面名	2階・3階DXN養生参考図				
課長	係長	審査	設計	製図	図番
					30

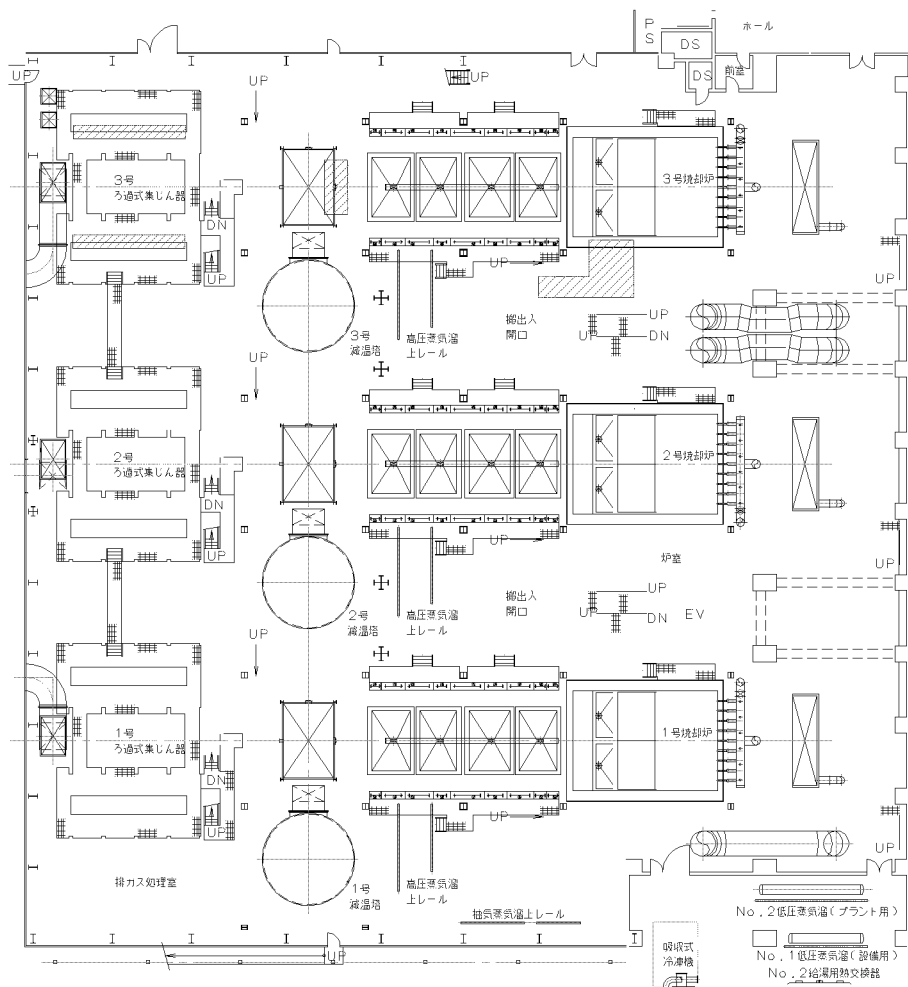


バス下M/H

ろ過式集じん器下M/H (4階)

エコノマイザ下段M/H

複写厳禁

環境局環境事業部

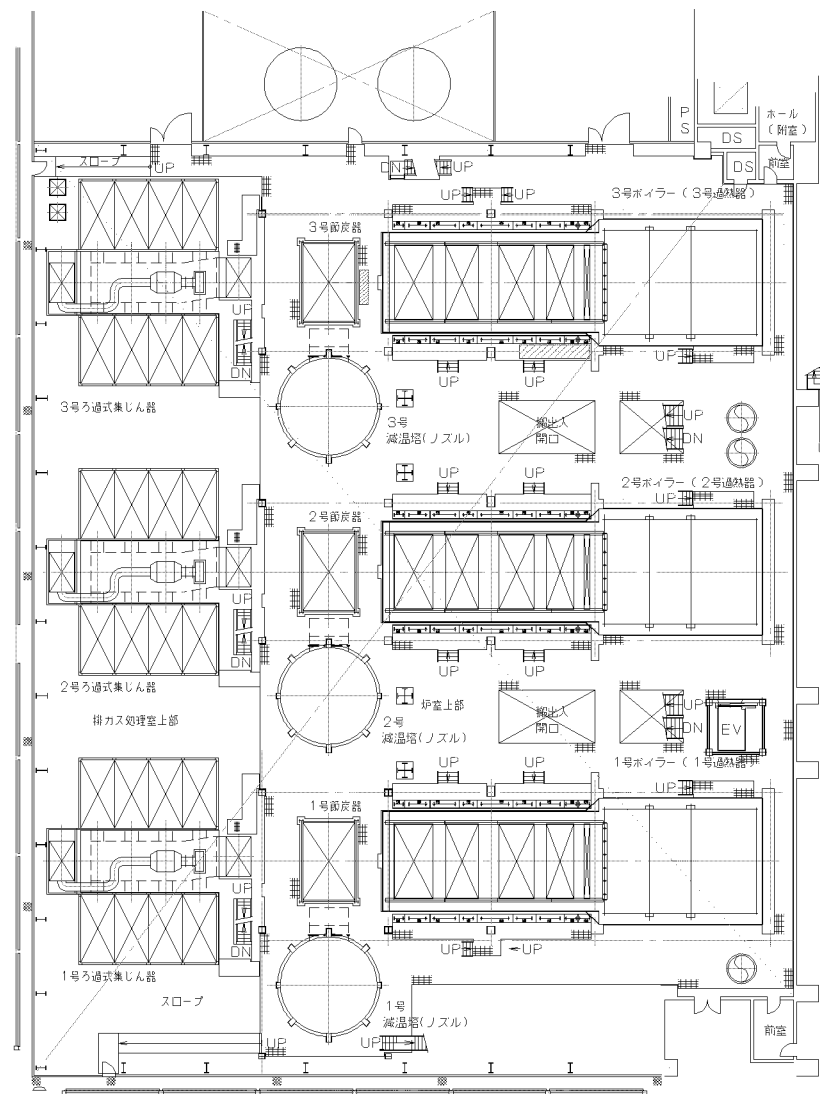


エコノマイザ中段M/H

過熱器下M/H (5階)

養生範囲

件名	白石清掃工場3号焼却設備定期整備業務	課長	係長	審査	設計	製図	図番
図面名	4階・5階DXN養生参考図						31

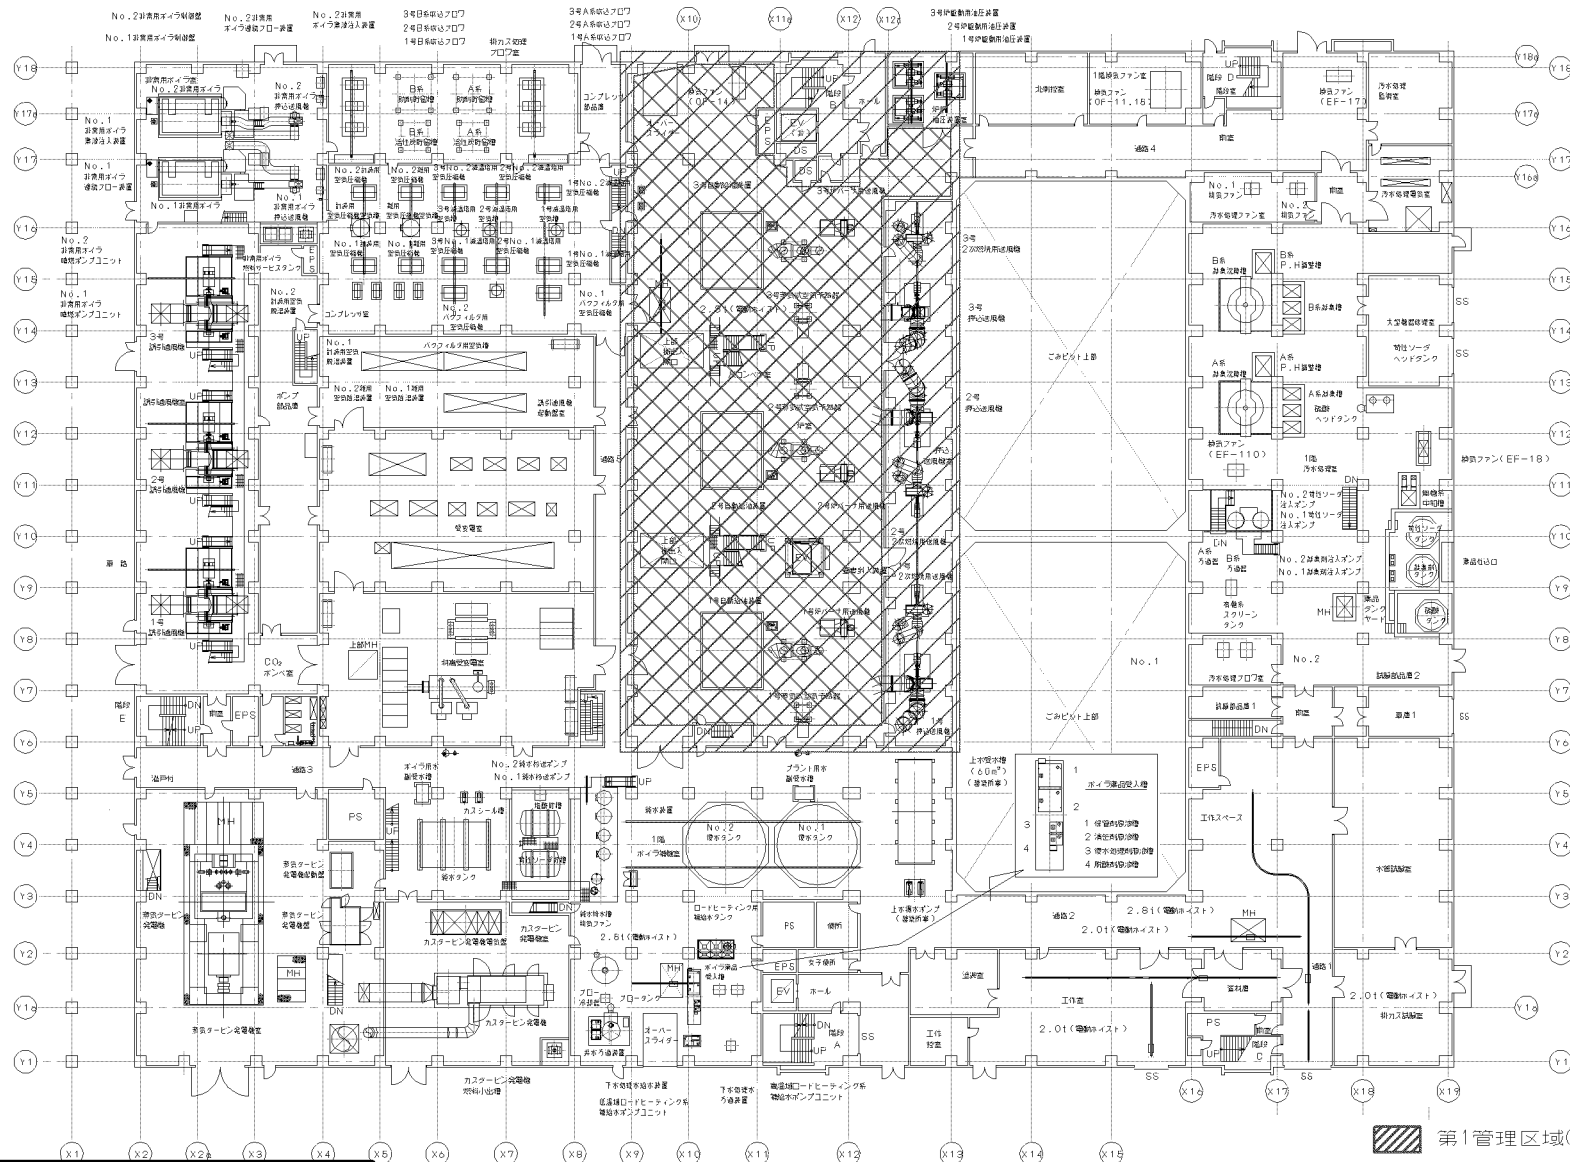

第1管理区域(防塵マスク着用)


清掃範囲(ダクト・配管・機器上部廻りを対象)
第1管理区域(防塵マスク着用)

複写厳禁

環境局環境事業部

件名 白石清掃工場3号焼却設備定期整備業務
図面名 1階平面図(管理区域・清掃範囲)

課長係長審査設計製図図番
33

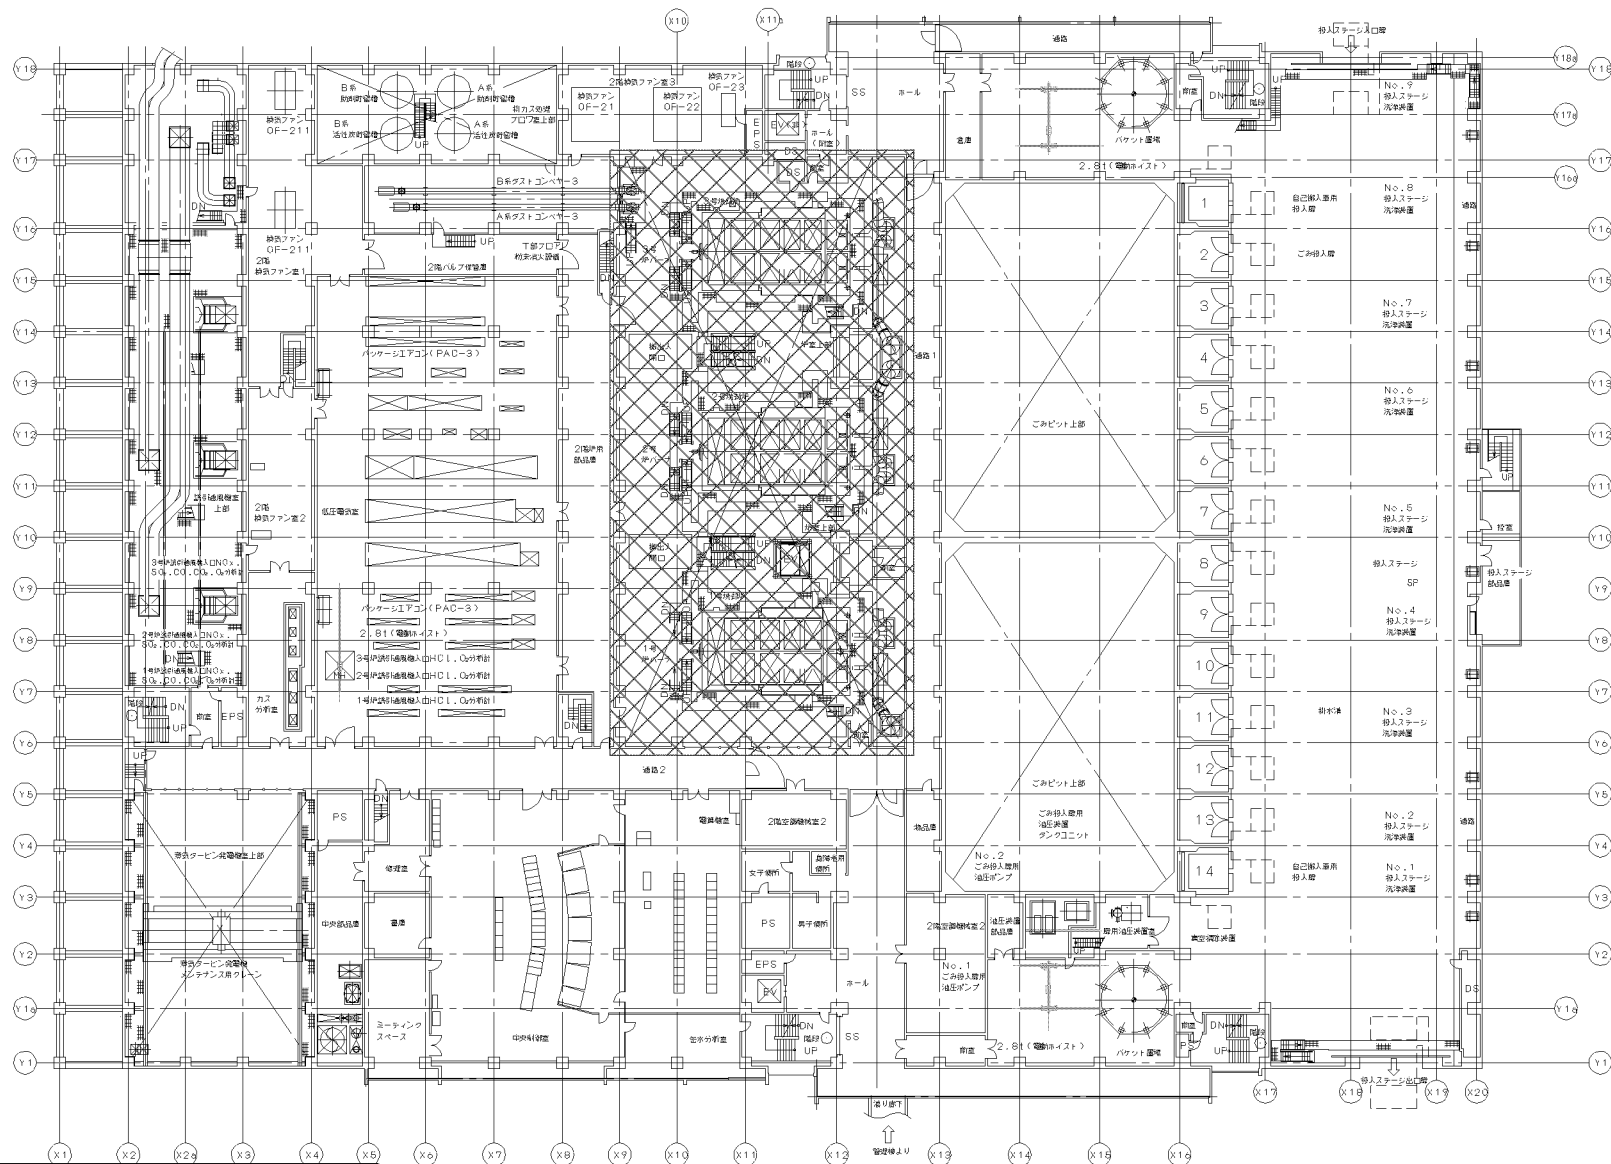


複写厳禁

環境局環境事業部

件名 白石清掃工場3号焼却設備定期整備業務
図面名 2階平面図(管理区域・清掃範囲)

課長係長審査設計製図図番
34

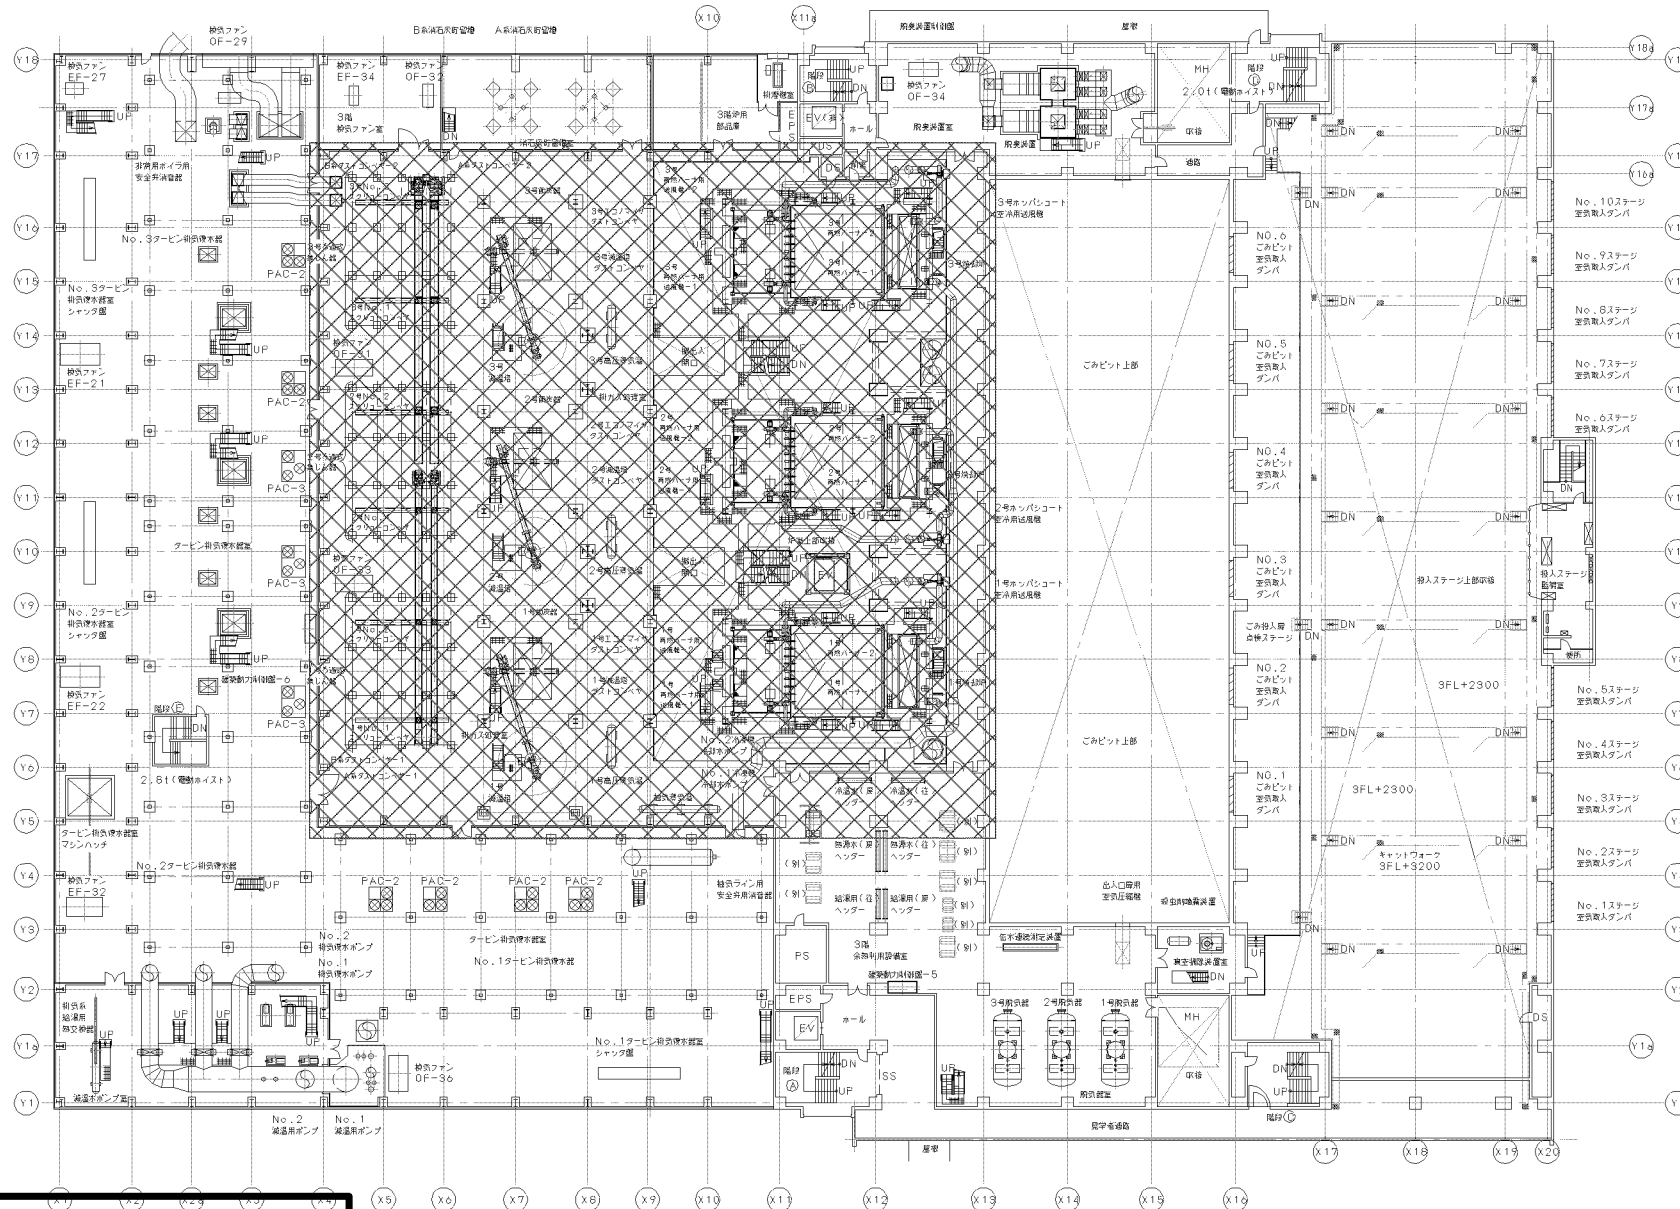

複写厳禁


■ 清掃範囲(ダクト・配管・機器上部廻りを対象)
第1管理区域(防塵マスク着用)

環境局環境事業部

件名 白石清掃工場3号焼却設備定期整備業務
図面名 3階平面図(管理区域・清掃範囲)

課長係長審査設計製図図番

35

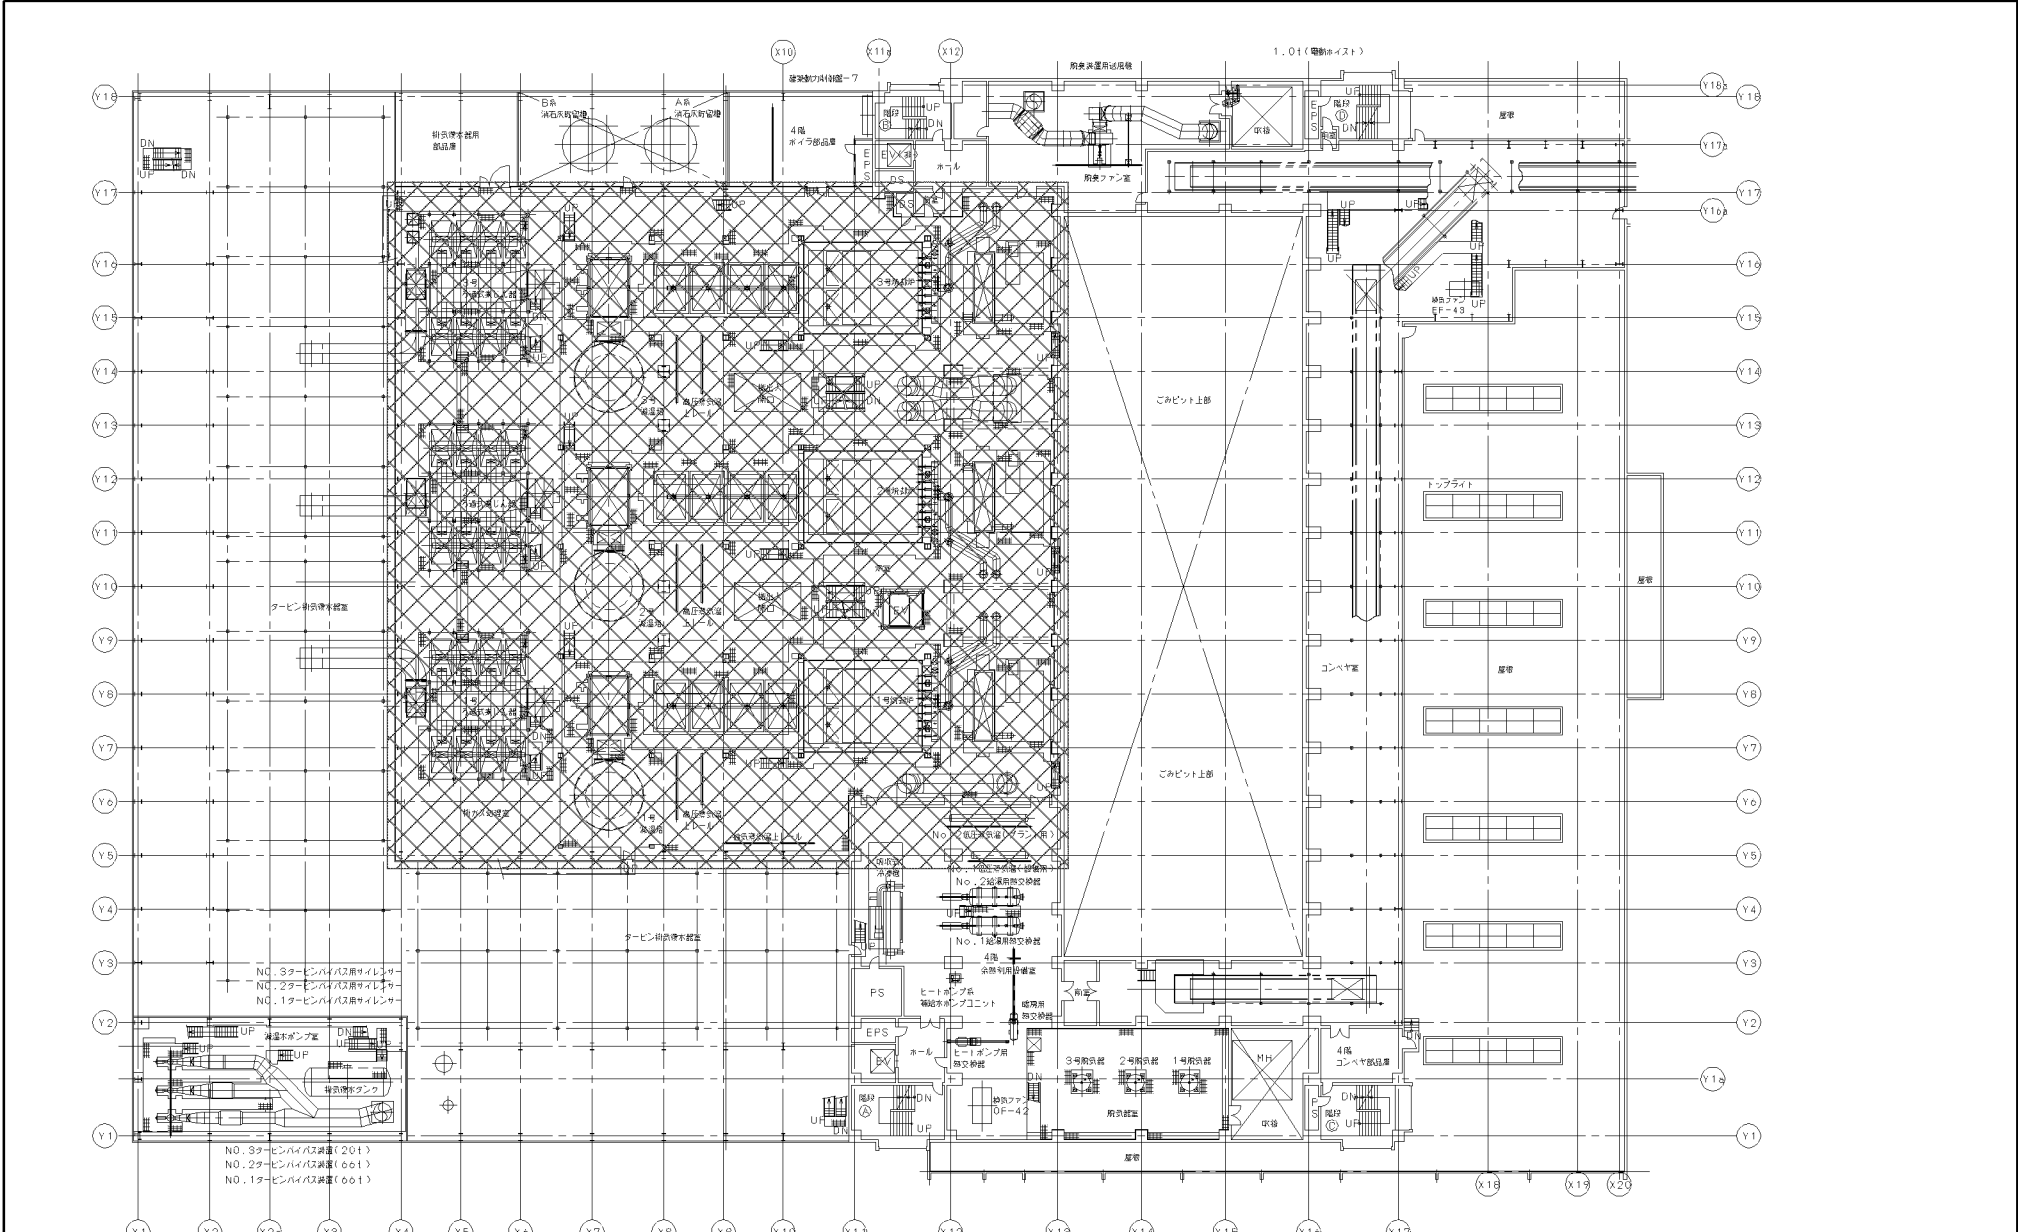


複写厳禁

環境局環境事業部

件名 白石清掃工場3号焼却設備定期整備業務
図面名 4階平面図(管理区域・清掃範囲)

課長係長審査設計製図図番
36

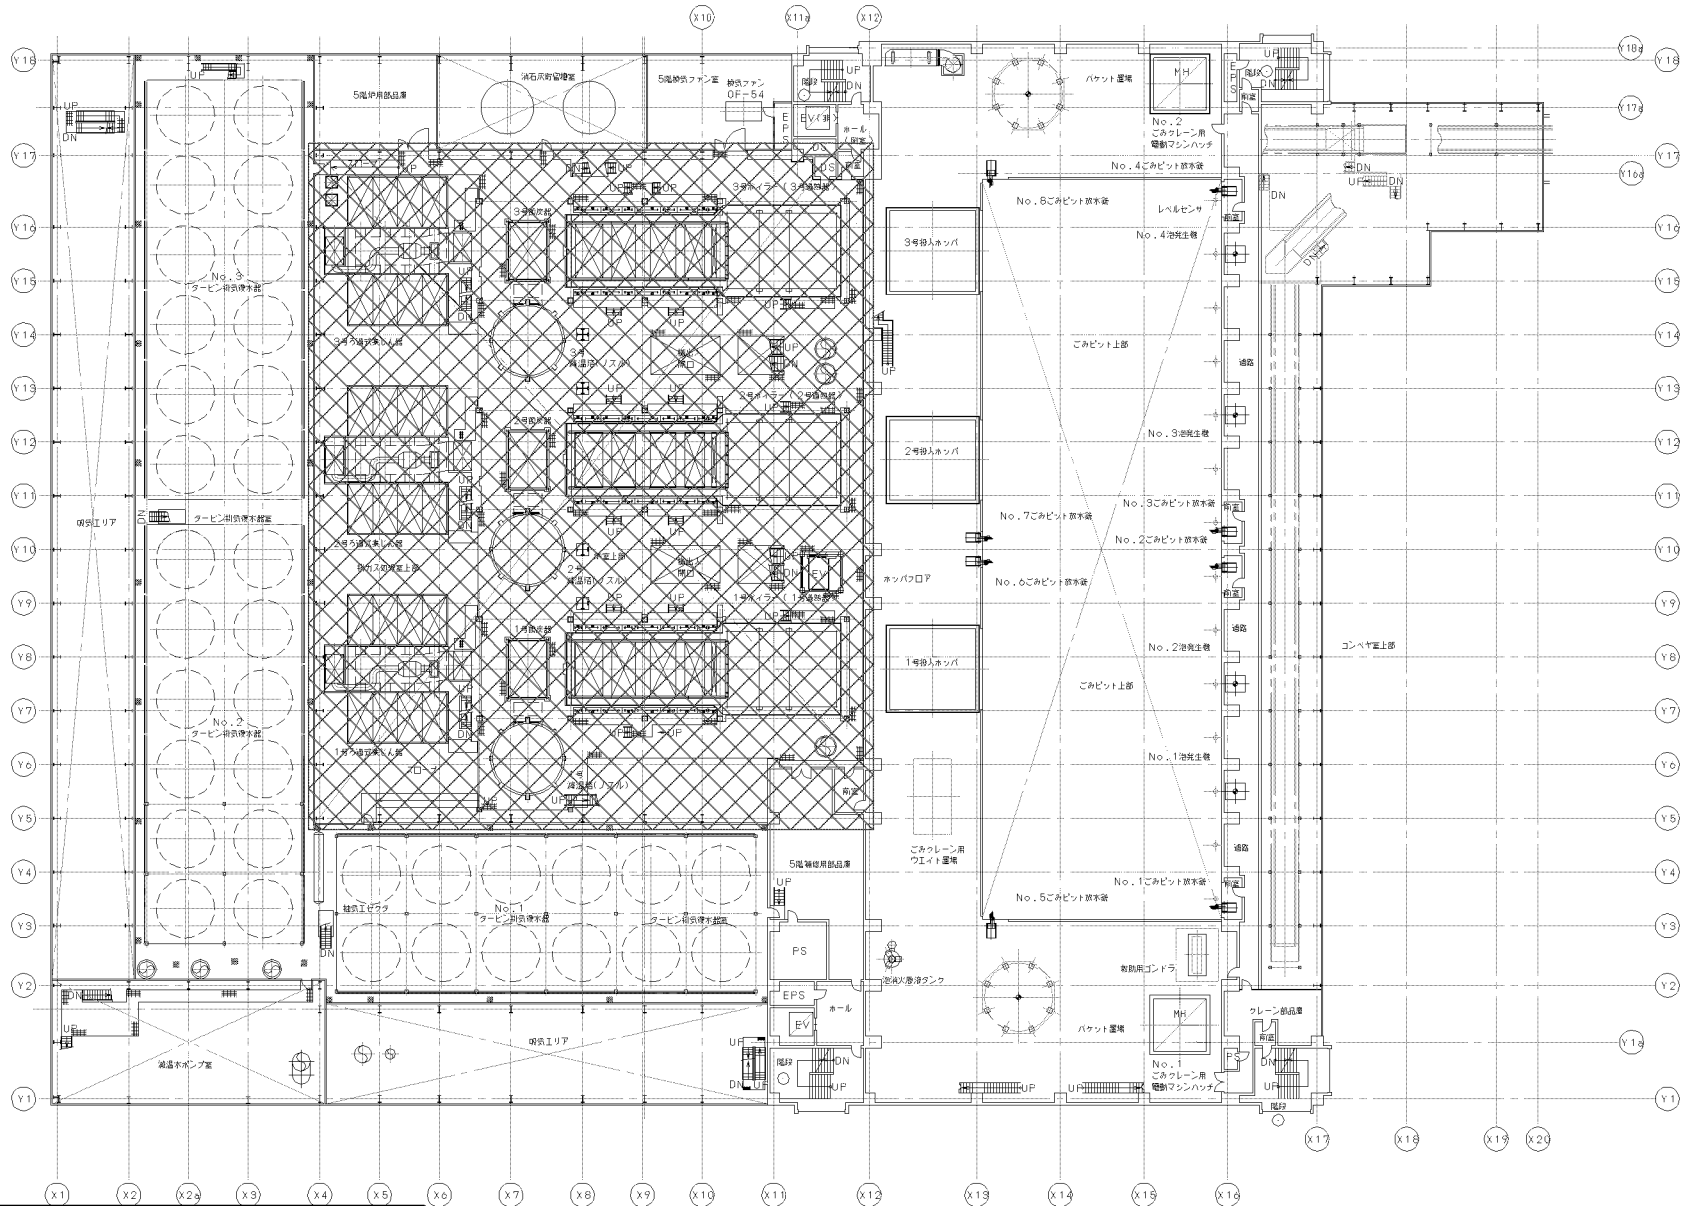


複写厳禁

環境局環境事業部

件名 白石清掃工場3号焼却設備定期整備業務
図面名 5階平面図(管理区域・清掃範囲)

■ 清掃範囲(ダクト・配管・機器上部廻りを対象)
第1管理区域(防塵マスク着用)

課長	係長	審査	設計	製図	図番
					37

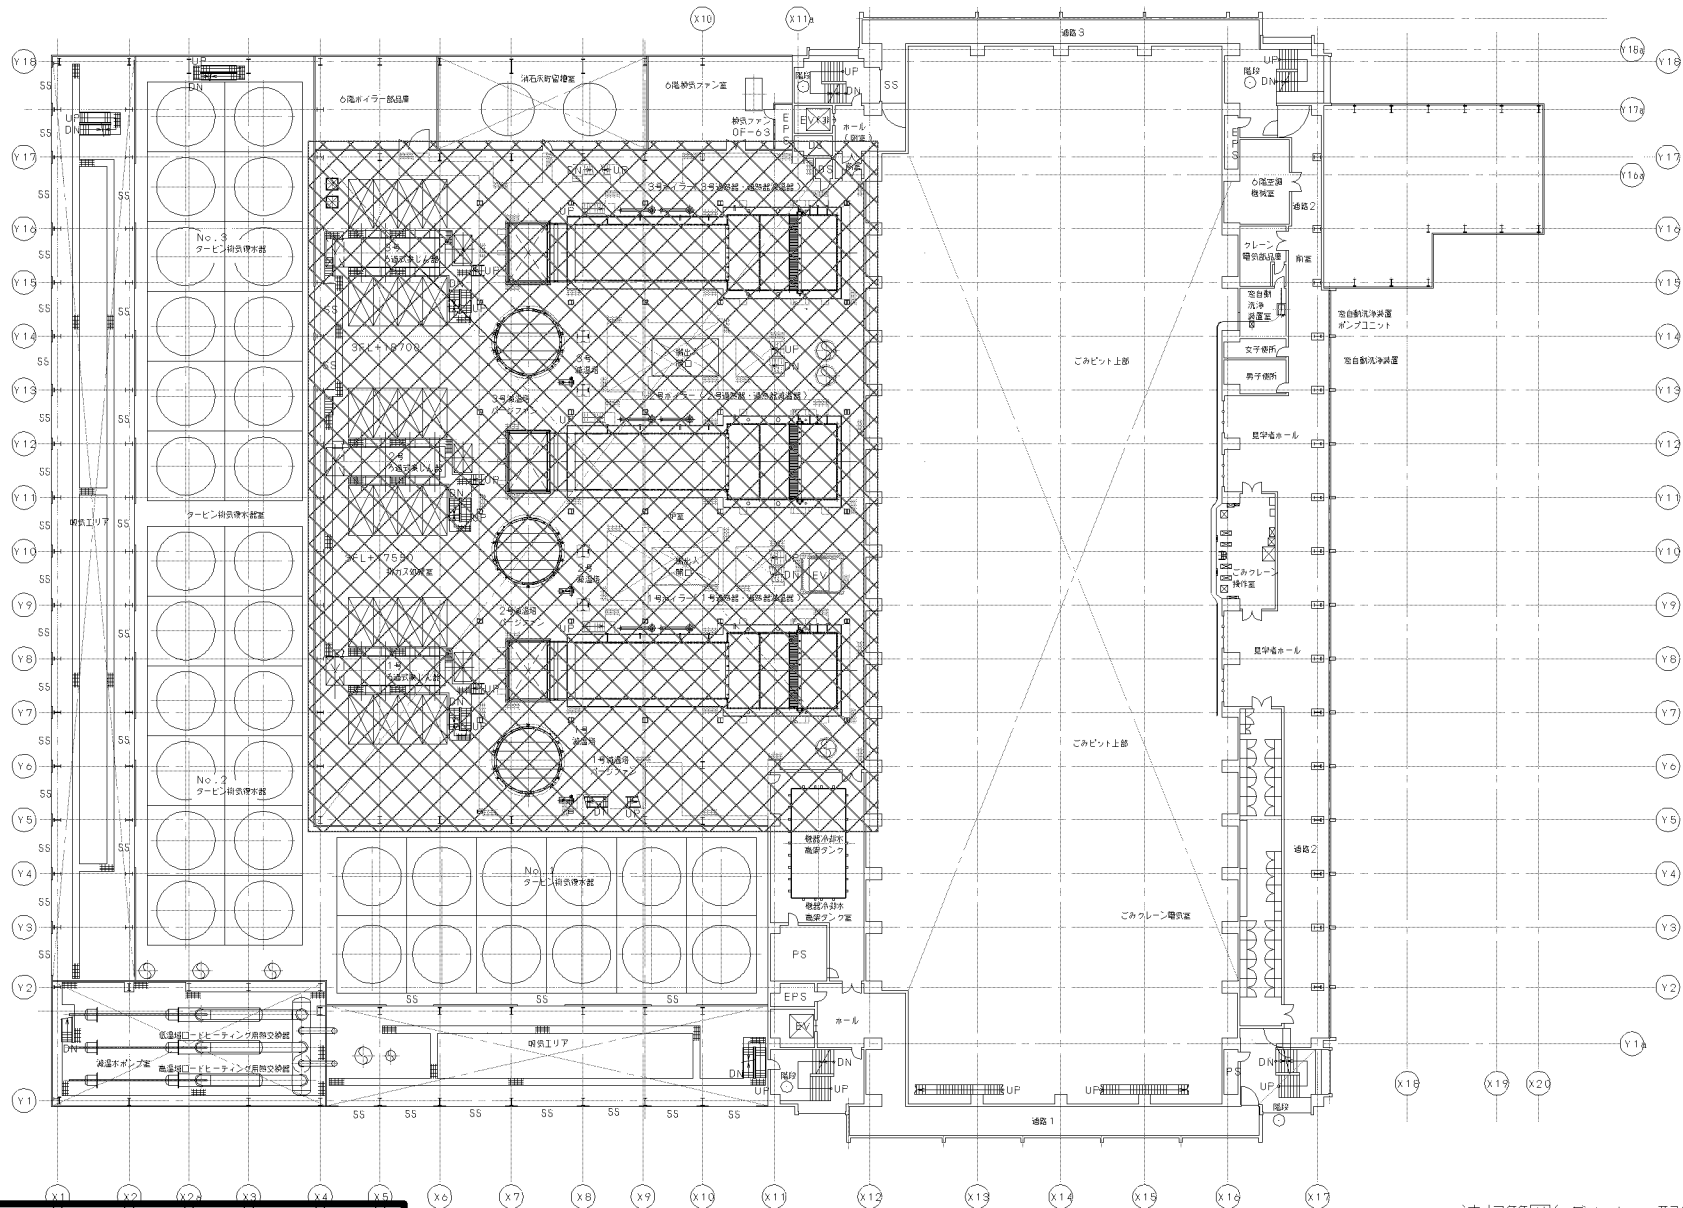



複写厳禁

環境局環境事業部

件名 白石清掃工場3号焼却設備定期整備業務
図面名 6階平面図(管理区域・清掃範囲)

課長	係長	審査	設計	製図	図番
					38

■ 清掃範囲(ダクト・配管・機器上部廻りを対象)
第1管理区域(防塵マスク着用)

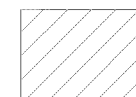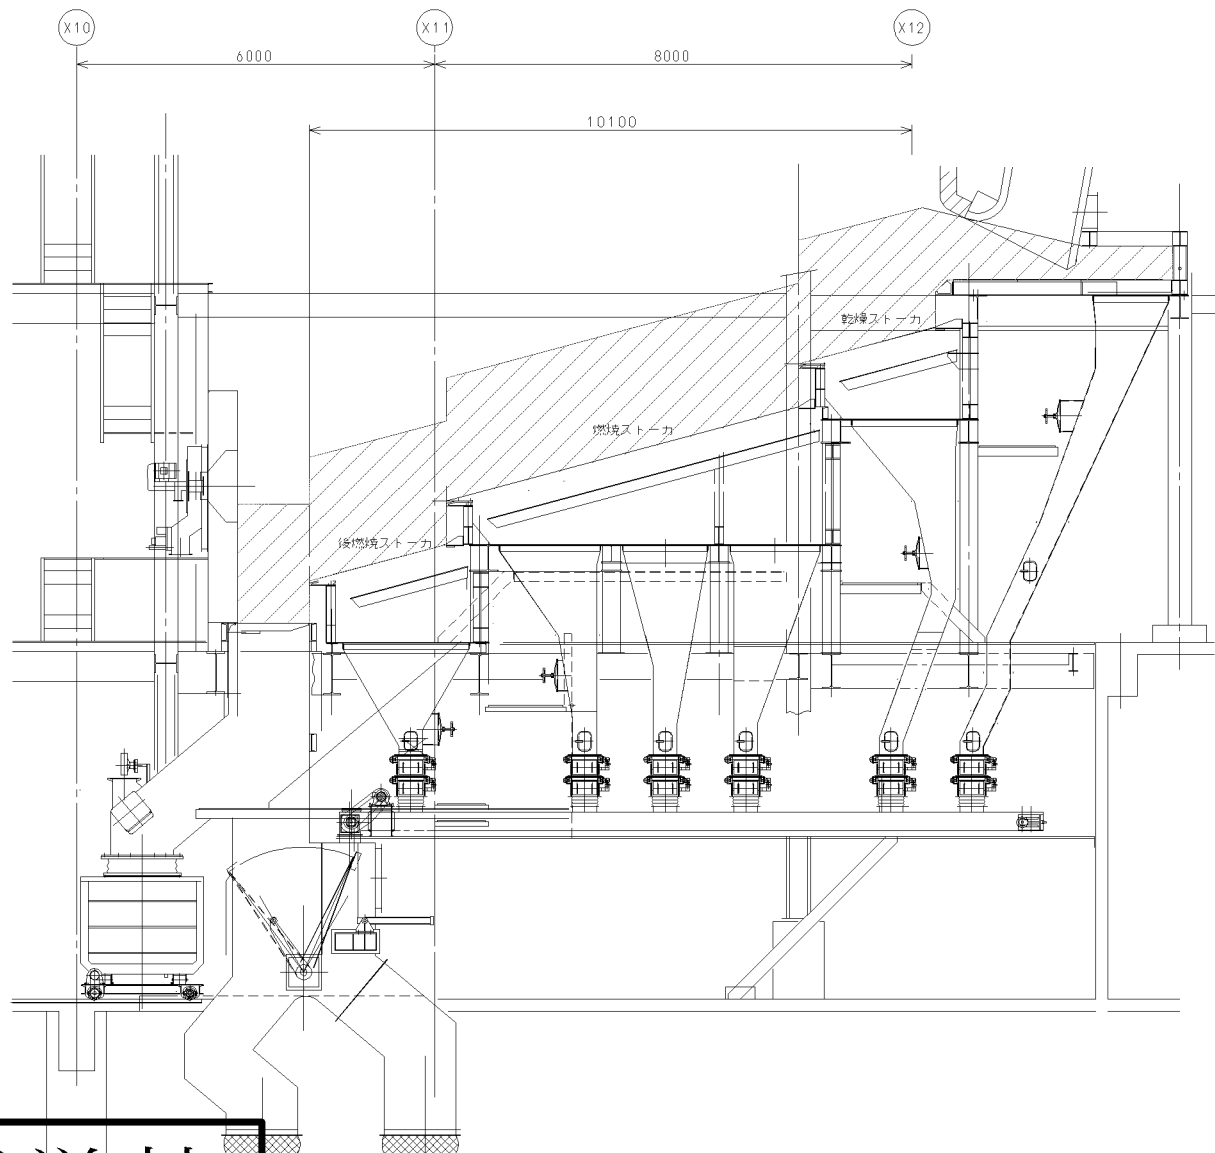


施工範囲

複写厳禁

環境局環境事業部

件名
白石清掃工場3号焼却設備定期整備業務
図面名
炉内清掃範囲図(1・2号)

課長	係長	審査	設計	製図	図番
					40

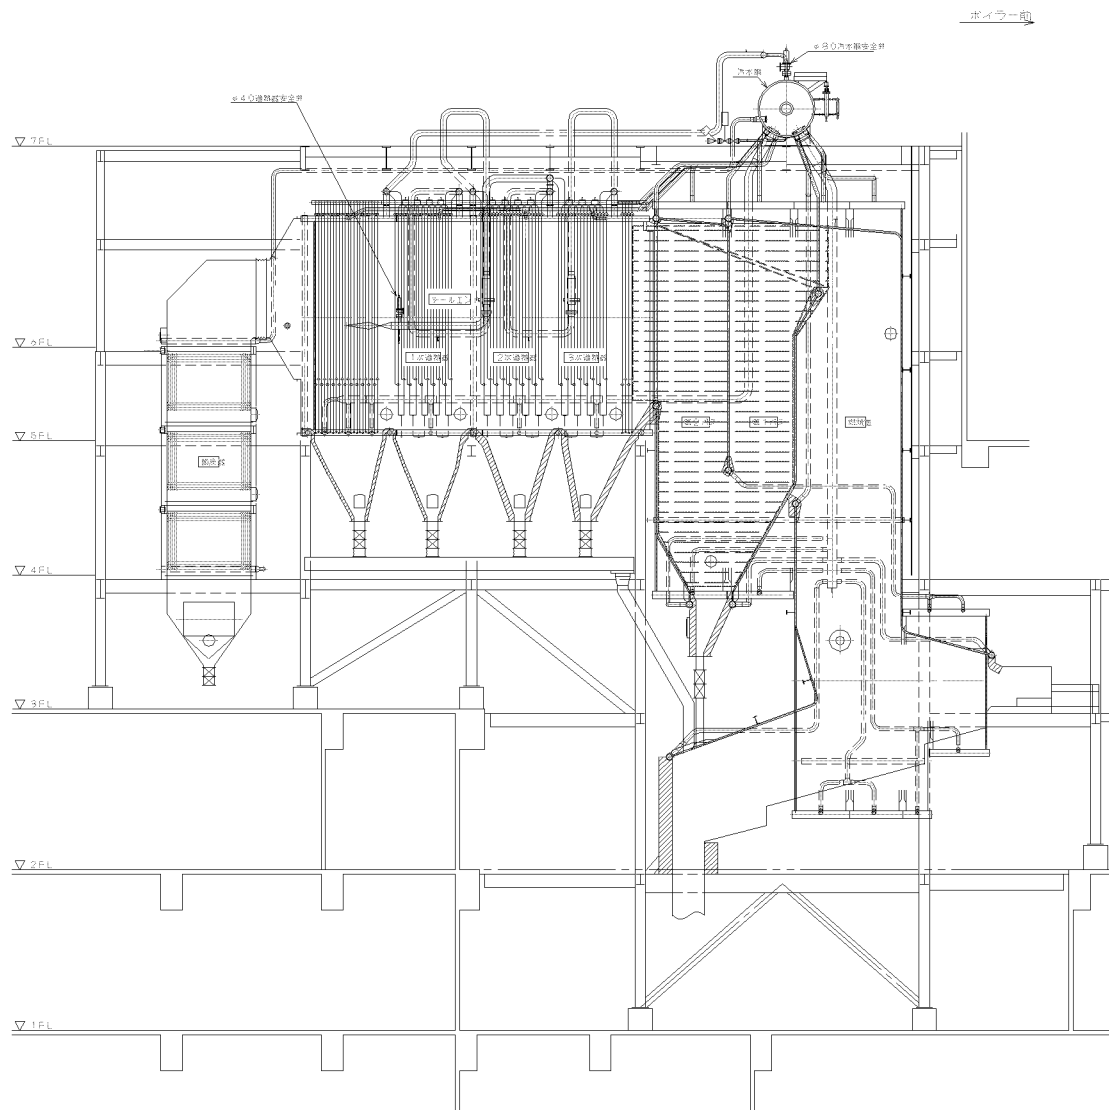



 炉内足場設置および清掃範囲

複写厳禁

環境局環境事業部

件名 白石清掃工場3号焼却設備定期整備業務
 図面名 パス水管清掃範囲(1・2号)


課長	係長	審査	設計	製図	図番
					41

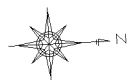

←→ 入場・退場可能経路

▨ 駐車場使用可能範囲

⊗ 車両通行止め(本業務関係車両)

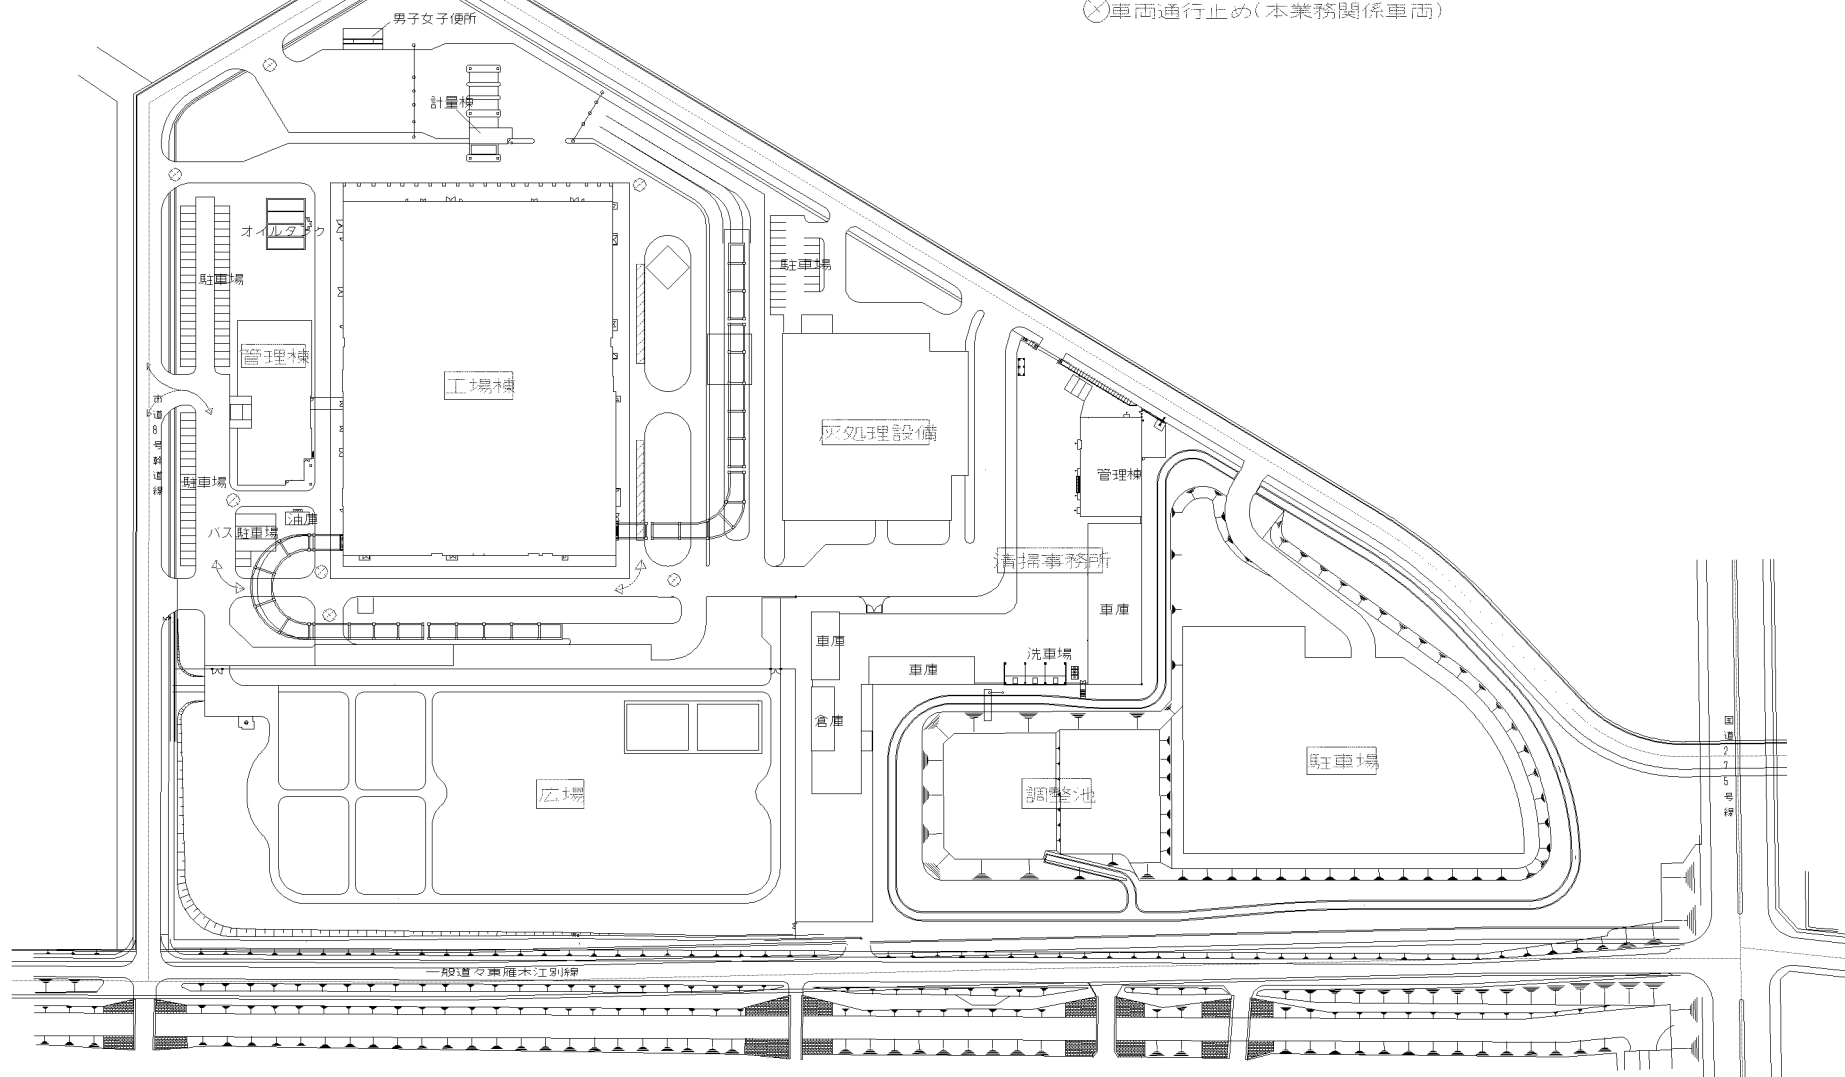

複写厳禁

環境局環境事業部

件名

白石清掃工場3号焼却設備定期整備業務

図面名

駐車場・通行路等指定箇所図

課長係長審査設計製図図番

42