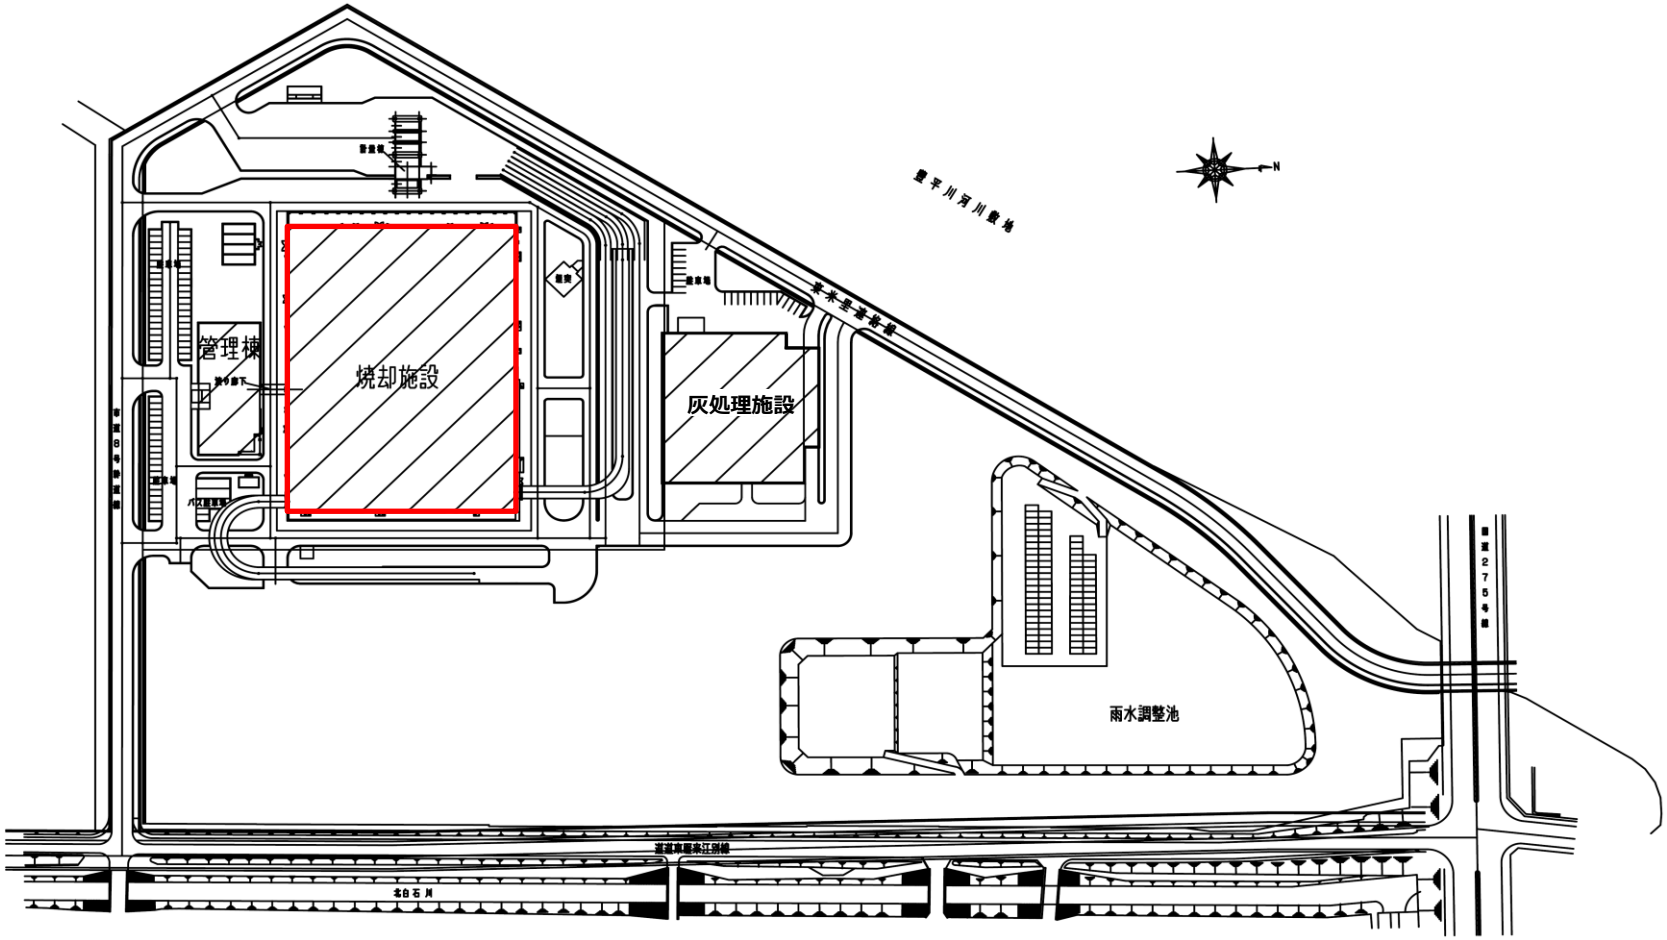

業 務 履 行 場 所　　札幌市白石区東米里2170番 1

S=1/2000

環 境 局 環 境 事 業 部	件 名	白石清掃工場エレベーター 2号機制御基板修繕	課 長	係 長	審 査	設 計	製 図	図 番
	図面名	全体図						1/3

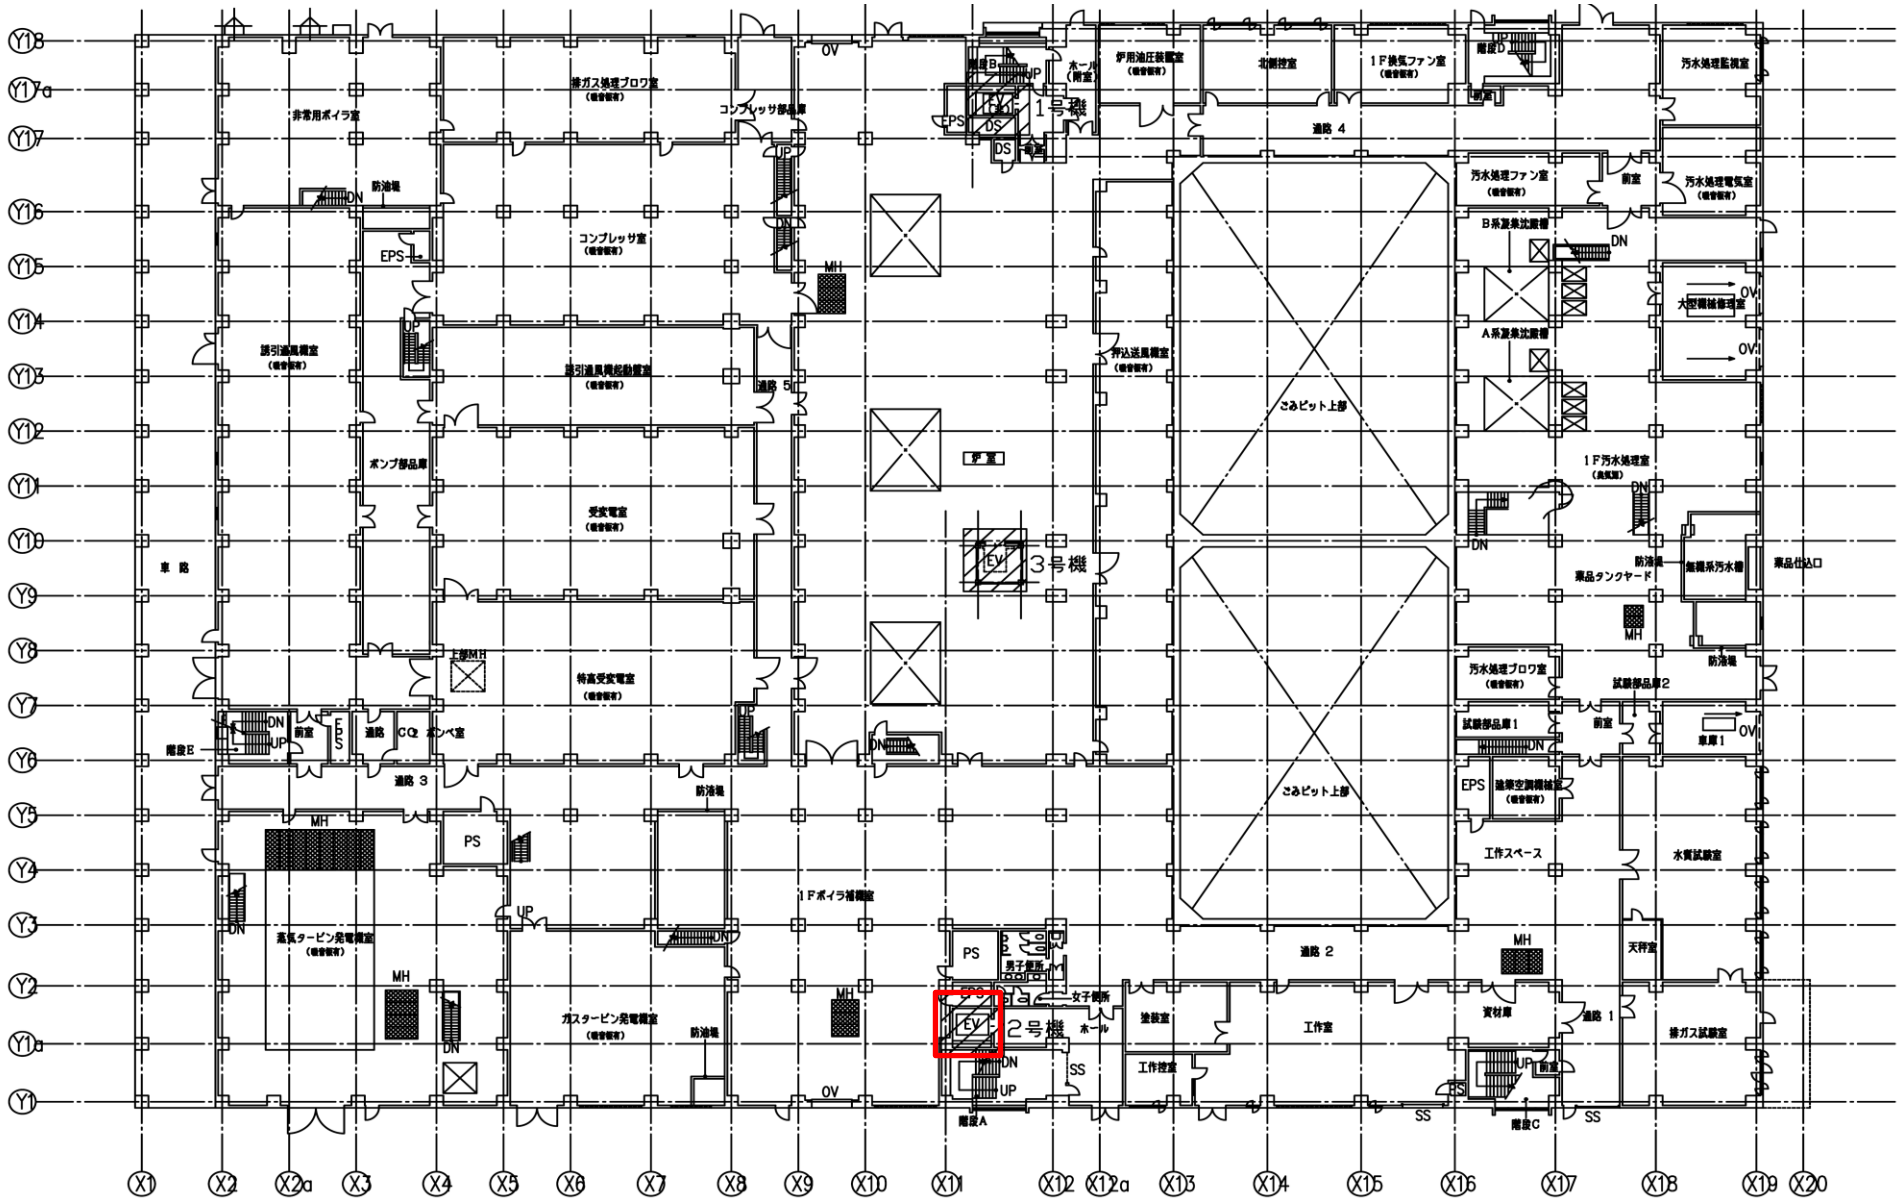

エレベータ設置場所

S=1/400

環境局環境事業部	件名	白石清掃工場エレベーター 2号機制御基板修繕	課長	係長	審査	設計	製図	図番
	図面名	焼却施設1階平面図						2/3

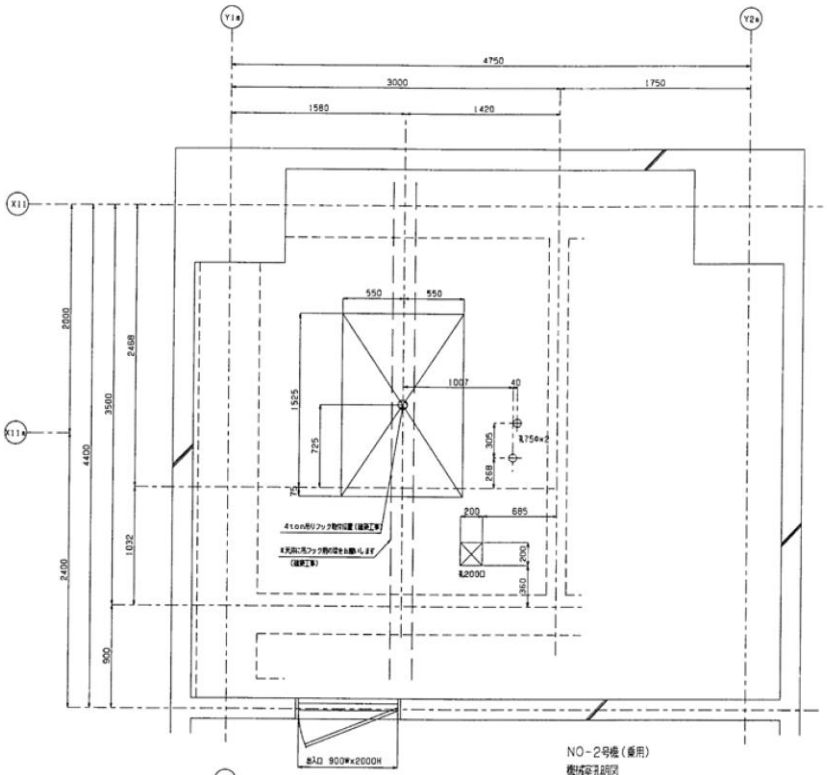

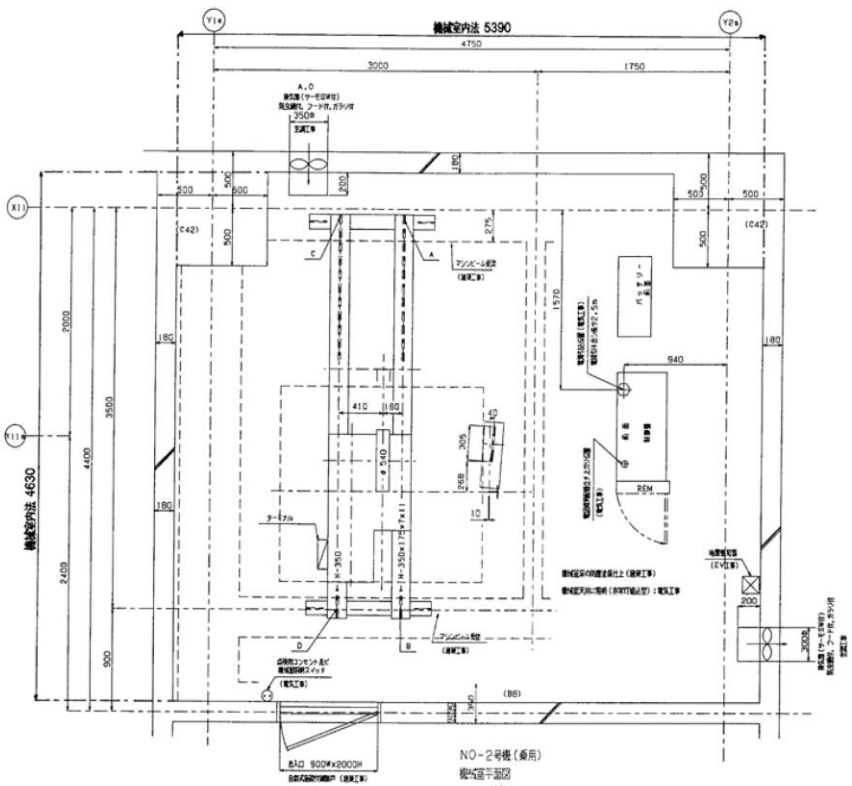

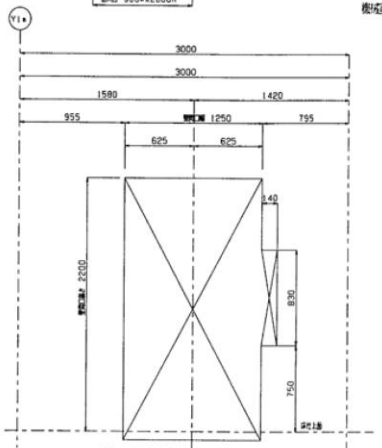

環境局環境事業部	件名	白石清掃工場エレベーター 2号機制御基板修繕	課長	係長	審査	設計	製図	図番
	図面名	2号機据付図						3/3