公　示　用

令 和 元 年 度 業 務

設　計　書

業務名　東清掃事務所除雪業務

札幌市環境局環境事業部施設整備課

除 雪 業 務 委 託 説 明 書

Ⅰ.業 務 名

東清掃事務所除雪業務

Ⅱ.業 務 場 所

東清掃事務所 （東区丘珠町873－1） ～ 8,950㎡（旧業務課車両係事務所除雪分 630㎡含む）

Ⅲ.業 務 概 要

構内新雪除雪工（1.4m^3～2.0m^{3}級TS・可変プラウ装着）	予定出動回数:20回
要請対応除雪工（1.4m^3～2.0m^{3}級TS・可変プラウ装着）	予定出動時間:4時間
要請対応除雪工（0.45m^{3}級BH・ホイール式）	予定出動時間:1時間
排雪積込運搬工（上篠路地区雪たい積場 0.45m3級BH・ホイール式）	予定排雪量:980㎥
雪積上対応除雪工(ロータリー車・160kw)	予定出動時間:1時間

Ⅳ.委 託 期 間

契約書に示す着手の日から 令和2年3月24日まで

Ⅴ.実 施 理 由

冬期における、ごみ収集運搬及び処理業務を円滑に実施するため、構内除排雪を業務委託により実施するものである。

Ⅵ.業 務 仕 様 書

札幌市清掃施設除雪業務仕様書による。

東清掃事務所　除雪業務委託費内訳書（金抜き）

工　　種	種　別	規　　格	単位	予定数量	委託価格(税抜価格)	金額	摘要
構内新雪除雪工	8,950㎡	タイヤショベル 1.4㎥～2.0㎥・可変プラウ装着	回	20	円	円	
要請対応除雪工		タイヤショベル 1.4㎥～2.0㎥・可変プラウ装着	hr	4	円	円	
要請対応除雪工		バックホウ 0.45㎥級 ホイール式	hr	1	円	円	
排雪積込運搬工	上篠路地区雪たい積場	片道5.0km以内 バックホウ 0.45㎥級	㎥	980	円	円	
雪積上対応除雪工		ロータリー車 (160kw) 作業効率:幹線系準拠	hr	1	円	円	
					円	円	
					円	円	
					円	円	
小　　計						円	
消 費 税 (10%)						円	
合　　計						円	

除雪業務内訳書（金抜き）

工　　種	種　　別	単位	委託価格（税抜き価格）	消費税（10%）	委託費（税込み価格）	摘要
構内新雪除雪工（8,950㎡）	タイヤショベル 1.4㎥～2.0㎥・可変プラウ装着	回	円	円	円	1
要請対応除雪工	タイヤショベル 1.4㎥～2.0㎥・可変プラウ装着	hr	円	円	円	2
要請対応除雪工	バックホウ 0.45㎥級 ホイール式	hr	円	円	円	3
排雪積込運搬工	上篠路地区 雪たい積場	㎥	円	円	円	4
雪積上対応除雪工	ロータリー車（160kw） 作業効率：幹線系準拠	hr	円	円	円	5
			円	円	円	
			円	円	円	
			円	円	円	
			円	円	円	
			円	円	円	
			円	円	円	
			円	円	円	

東清掃事務所 除雪範囲

旧業務課車両事務所除雪分
延長 L=70.0m
幅員 W=9.0m
面積 A=630㎡

東清掃事務所構内除雪面積
面積 A=8,320㎡

合計面積 8,950㎡

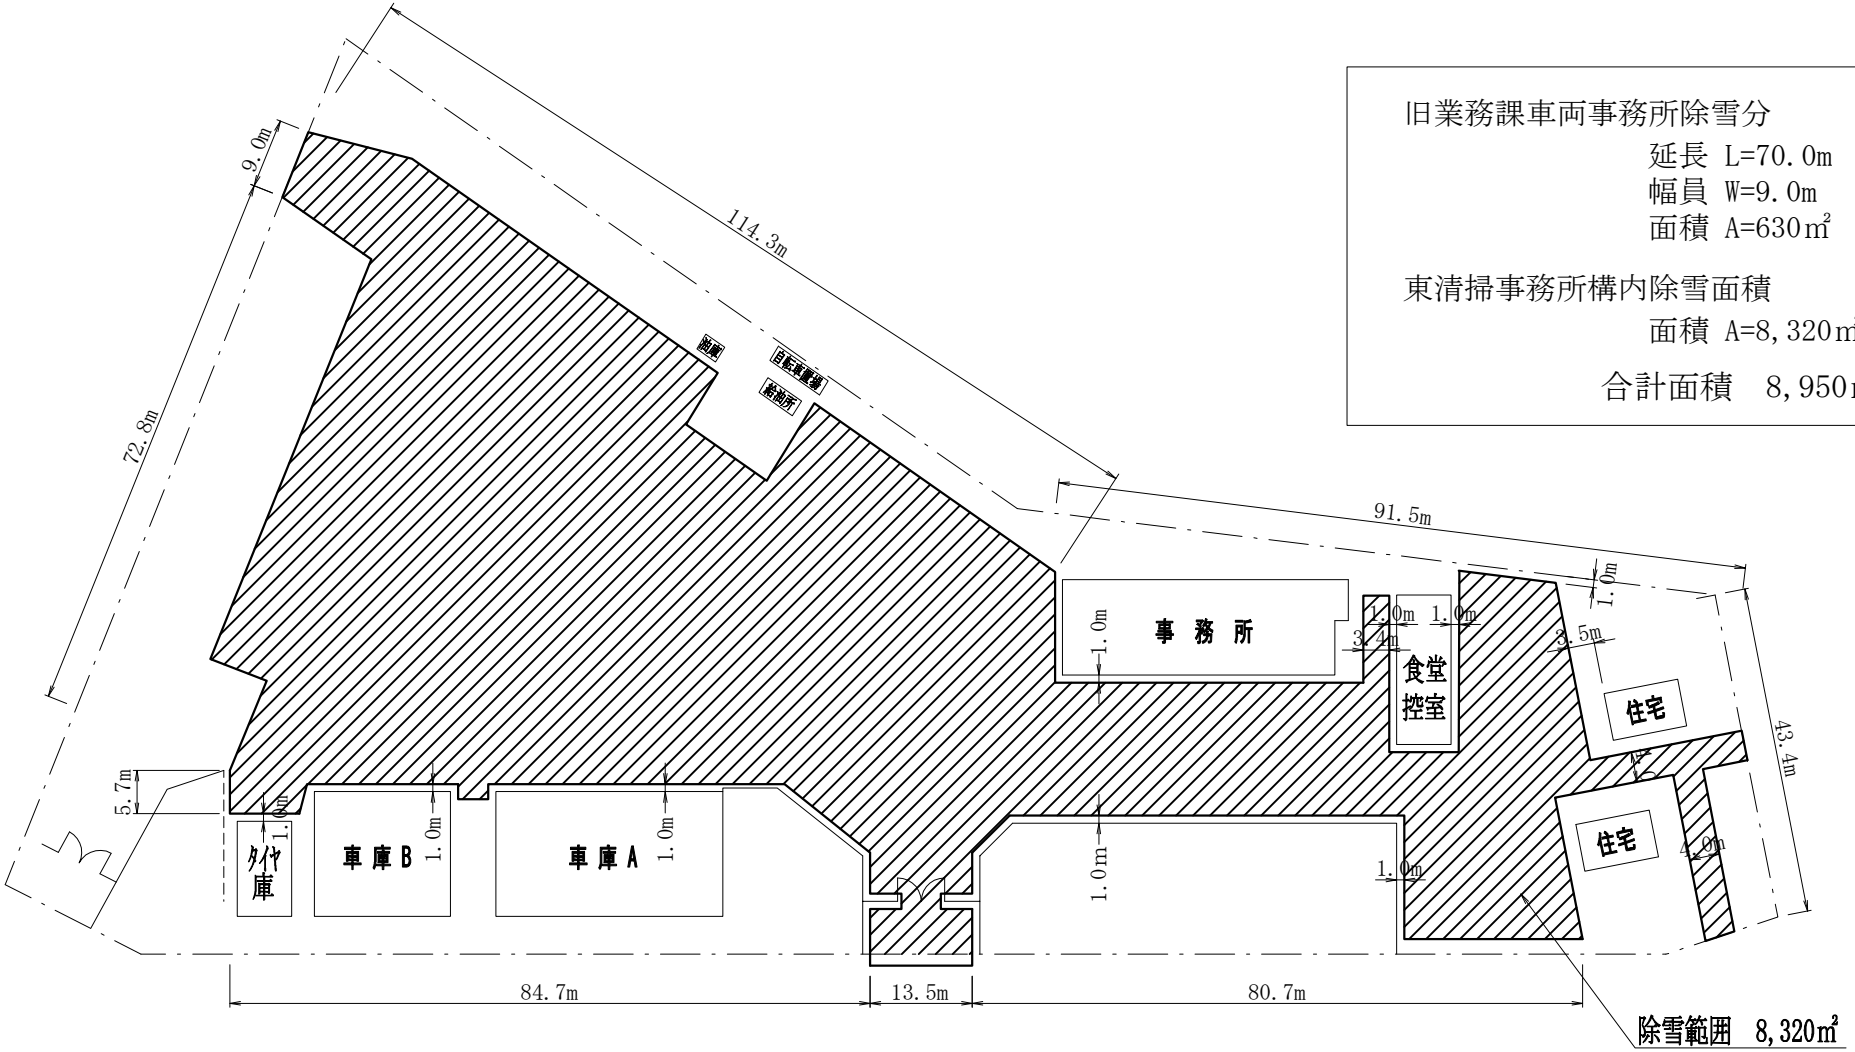

札幌市環境局環境事業部	課名	課長	係長	設計	製図	(参考図)	業務名 東清掃事務所 除雪業務	図面番号
	施設整備課						図面名 除雪範囲詳細図 SCALE 1/1000	1/1