

公 示 用

令 和 1 年 度

設 計 書

業 務 名 山 口 処 理 場 除 雪 業 務

札幌市環境局環境事業部処理場管理事務所

除雪業務委託説明書

I.業務名

山口処理場除雪業務

II.業務場所

第三山口処理場(手稲区手稲山口381番地) ~ 1,750㎡

第二山口処理場(手稲区手稲山口381番地) ~ 1,330㎡

搬路新雪除雪 ~ 5.0km

搬路拡幅除雪 ~ 3.7km

III.業務概要

搬路新雪除雪工 (埋立地搬入退出路
1.4m³~2.0m³級TS・可変プラウ装着) 予定出動回数:13回

構内新雪除雪工 (第三山口処理場
1.4m³~2.0m³級TS・可変プラウ装着) 予定出動回数:13回

構内新雪除雪工 (第二山口処理場
1.4m³~2.0m³級TS・可変プラウ装着) 予定出動回数:13回

要請対応除雪工 (1.4m³~2.0m³級TS・可変プラウ装着) 予定出動時間:12時間

要請対応除雪工 (0.45m³級BH・ホイール式) 予定出動時間:3時間

拡幅除雪工 (ロータリー車・160kw) 予定出動回数:2回

拡幅除雪工 (ロータリー車・160kw) 予定出動回数:1h

スノーポール設置 設置のみ 40本 一式

スノーポール撤去 40本 一式

IV.委託期間

契約書に示す着手の日から 令和2年3月24日

V.実施理由

冬期における、ごみの運搬及び処理業務を円滑に実施するため、構内及び搬路の除雪を業務委託により実施するものである。

VI.業務仕様書

札幌市清掃施設除雪業務仕様書による。

山口処理場 除雪業務委託費内訳書（金抜き）


| 工 種 | 種 別 | 規 格 | 単位 | 予定 数量 | 委 託 費 | 金額 | 摘要 |
|---------------------|---------------------|--|----|----------|-------|----|----|
| 搬路新雪除雪工 (生活道路) | 5.0km | タイヤショベル 1.4m ³ ~2.0m ³ 可変プラウ装着 | 回 | 13 | 円 | 円 | |
| 構内新雪除雪工 (第三山口処理) | 1,750m ² | タイヤショベル 1.4m ³ ~2.0m ³ 可変プラウ装着 | 回 | 13 | 円 | 円 | |
| 構内新雪除雪工 (第二山口処理) | 1,330m ² | タイヤショベル 1.4m ³ ~2.0m ³ 可変プラウ装着 | 回 | 13 | 円 | 円 | |
| 要請対応除雪工 | | タイヤショベル 1.4m ³ ~2.0m ³ 可変プラウ装着 | h | 12 | 円 | 円 | |
| 要請対応除雪工 | | バックホウ 0.45m ³ 級 ホイール式 | h | 3 | 円 | 円 | |
| 拡幅除雪工 (搬路) | 3.7km | ロータリー車(160kw) | 回 | 2 | 円 | 円 | |
| 拡幅除雪工 (搬路) | | ロータリー車(160kw) 作業効率:幹線系準拠 | h | 1 | 円 | 円 | |
| スノーポール設置 | 40本 | 設置のみ | 式 | 1 | 円 | 円 | |
| スノーポール撤去 | 40本 | 撤去のみ | 式 | 1 | 円 | 円 | |
| | | | | | | | |
| | | | | | | | |
| 小 計 | | | | | | 円 | |
| 消 費 税 (10%) | | | | | | 円 | |
| 合 計 | | | | | | 円 | |

除雪業務内訳書(金抜き)

| 工 種 | 種 別 | 単位 | 委 託 価 格 (税抜き価格) | 消 費 税 (10%) | 委 託 費 (税込み価格) | 摘要 |
|---------------------------------------|--|----|--------------------|----------------|------------------|----|
| 搬路新雪除雪工 (生活道路 4.6km) | タイヤショベル 1.4m ³ ~2.0m ³ ・ 可変プラウ装着 | 回 | 円 | 円 | 円 | 1 |
| 構内新雪除雪工 第三山口処理場1,750m ² | タイヤショベル 1.4m ³ ~2.0m ³ ・ 可変プラウ装着 | 回 | 円 | 円 | 円 | 2 |
| 構内新雪除雪工 第二山口処理場1,330m ² | タイヤショベル 1.4m ³ ~2.0m ³ ・ 可変プラウ装着 | 回 | 円 | 円 | 円 | 3 |
| 要請対応除雪工 | タイヤショベル 1.4m ³ ~2.0m ³ ・ 可変プラウ装着 | h | 円 | 円 | 円 | 4 |
| 要請対応除雪工 | バックハウ 0.45m ³ 級 ホイール式 | h | 円 | 円 | 円 | 5 |
| 拡幅除雪工 (搬路 3.4km) | ロータリー車(160kw) | 回 | 円 | 円 | 円 | 6 |
| 拡幅除雪工 (搬路) | ロータリー車(160kw) 作業効率:幹線系準拠 | h | 円 | 円 | 円 | 7 |
| スノーポール設置 | 設置のみ | 式 | 円 | 円 | 円 | 8 |
| スノーポール撤去 | 撤去のみ | 式 | 円 | 円 | 円 | 9 |
| | | | | | | |
| | | | | | | |
| | | | | | | |

山口処理場 搬入路除雪範囲

搬入路除雪延長 5.0km

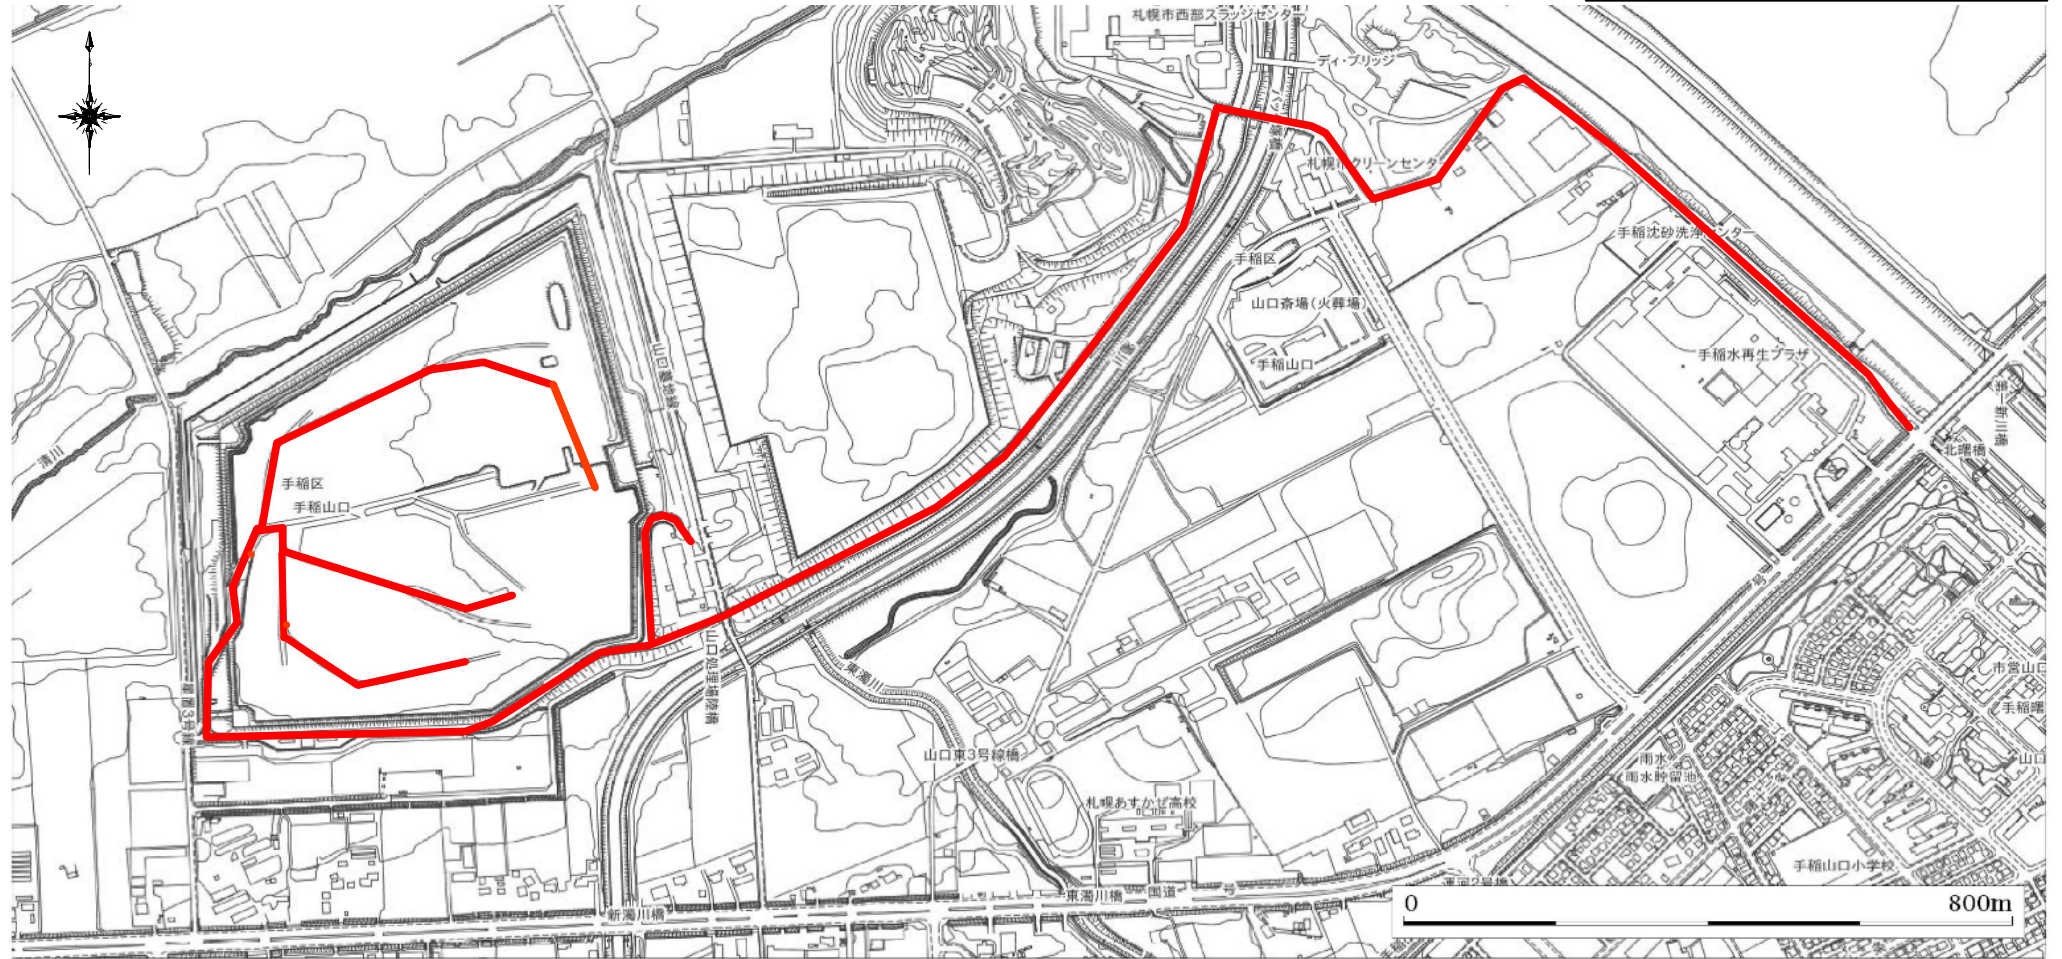


札幌市環境局環境事業部

課名
処理場管理事務所


業務名
山口処理場除雪業務
図面名
搬入路 除雪範囲詳細図

図番
縮尺 1:10,000
1/4

第三山口处理場管理棟除雪範囲詳細図

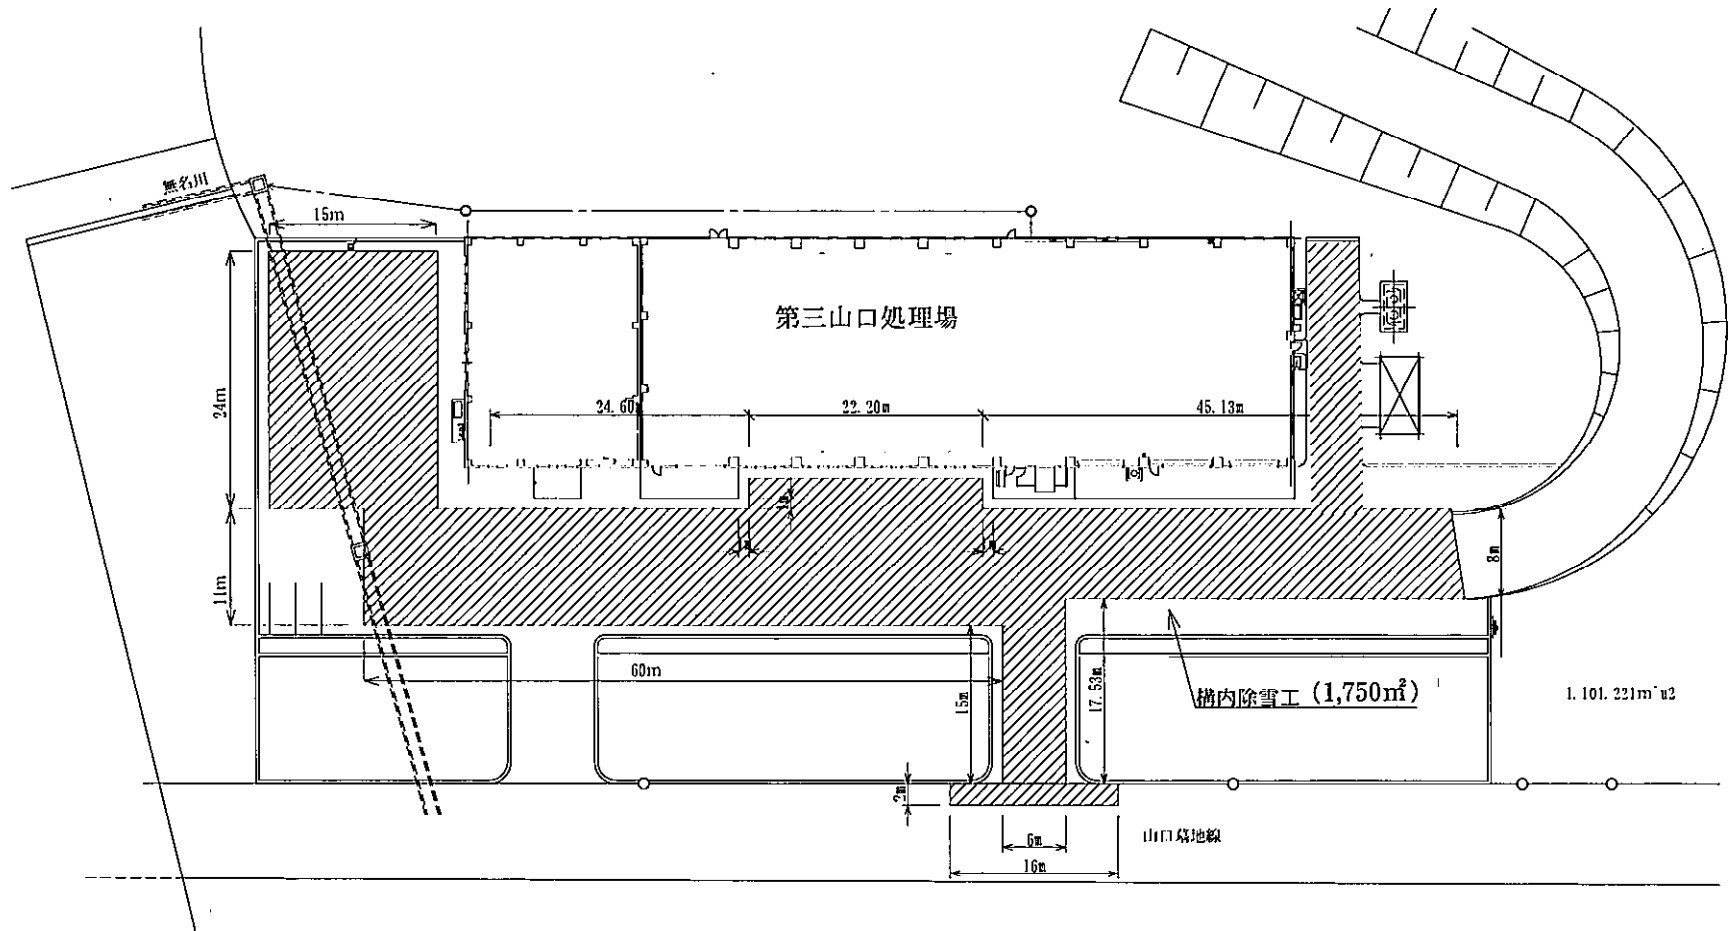

第二山口処理場管理棟除雪範囲詳細図

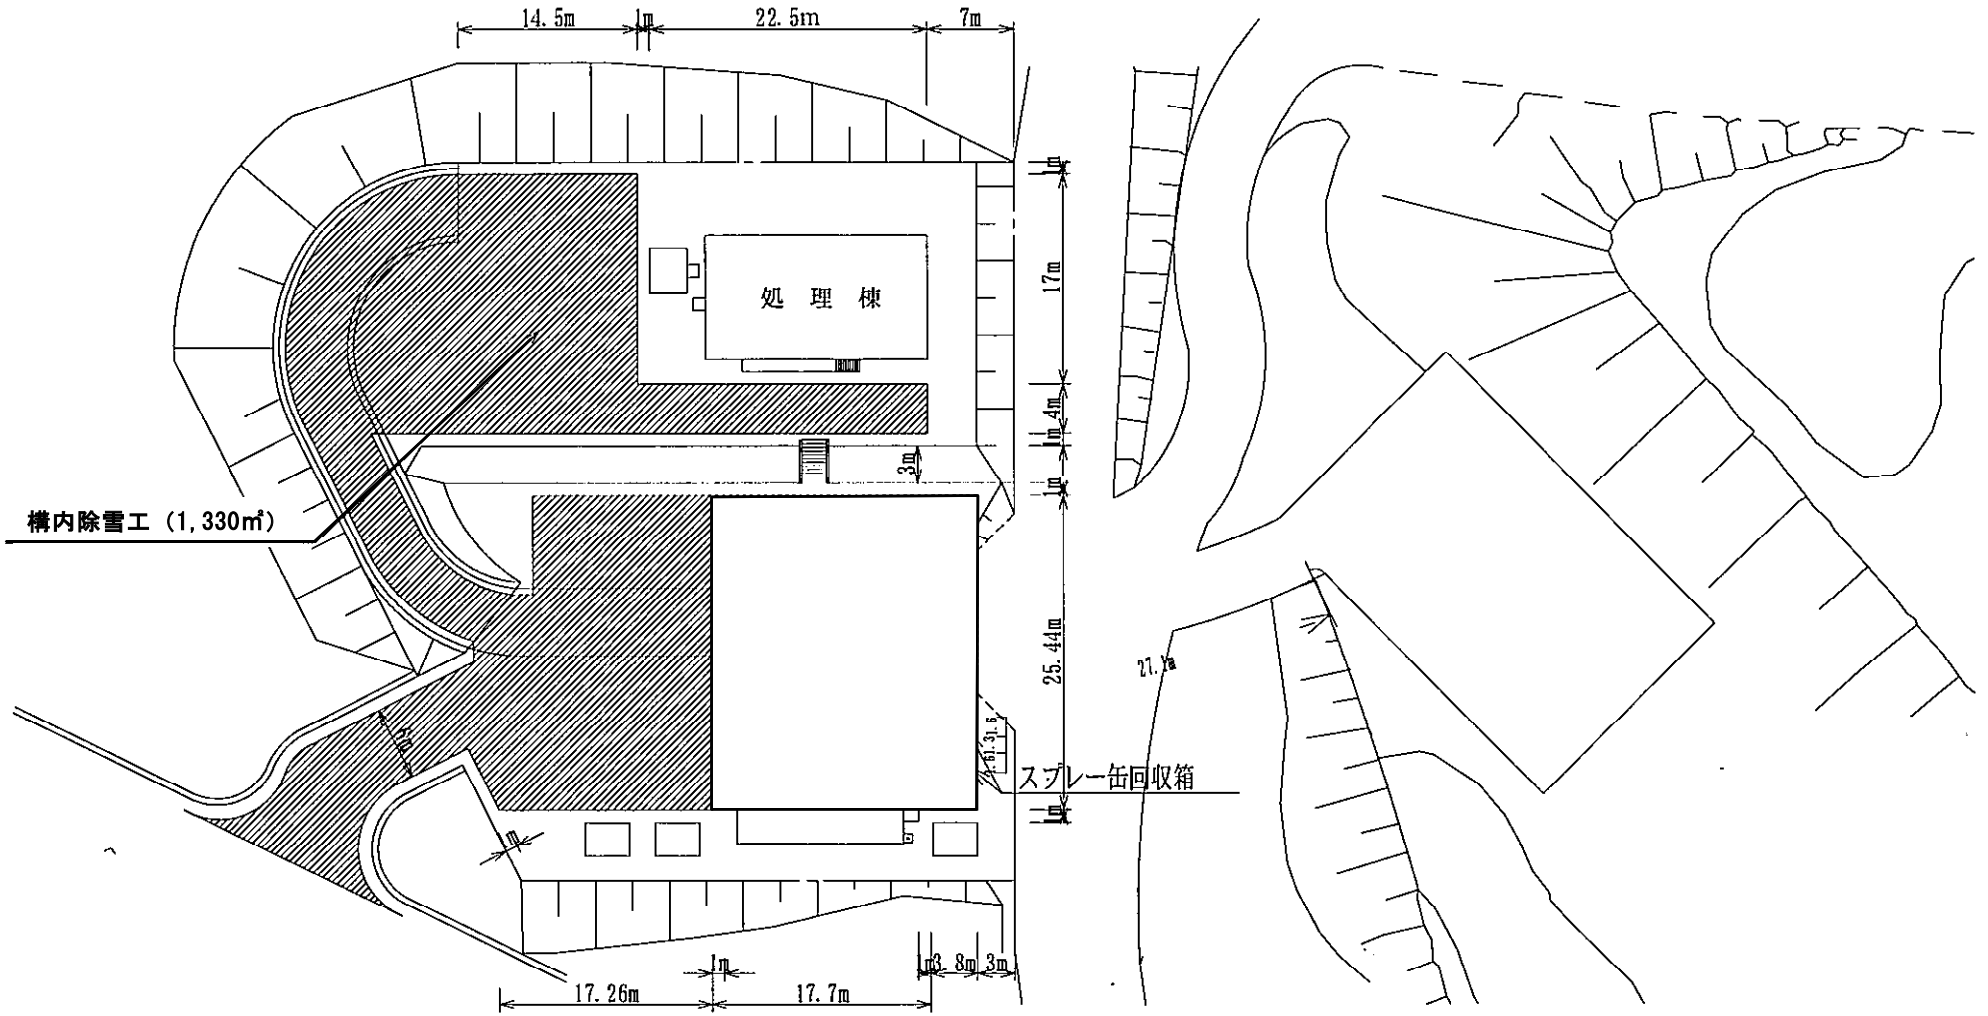

札幌市環境局環境事業部

課名
処理場管理事務所

(参考図)

業務名 山口処理場 除雪業務
図面名 第二山口処理場管理棟除雪範囲詳細図

図面番号
4 / 4