

公 示 用

令 和 2 年 度 業 務

設 計 書

業務名 豊平・南清掃事務所・駒岡清掃工場除雪業務

札幌市環境局環境事業部施設整備課

除雪業務委託説明書

I.業務名

豊平・南清掃事務所・駒岡清掃工場除雪業務

II.履行場所

札幌市南区真駒内602（豊平・南清掃事務所）～ 4,390㎡(機械)

札幌市南区真駒内602（豊平・南清掃事務所）～ 100㎡(人力)

札幌市南区真駒内602（駒岡清掃工場）～ 150㎡(機械)

III.業務概要

構内新雪除雪工 (1.4m³～2.0m³級TS・可変プラウ装着) 予定出動回数:21回

構内新雪除雪工 (人力) 予定出動回数:21回

要請対応除雪工 (1.4m³～2.0m³級TS・可変プラウ装着) 予定出動時間:3時間

要請対応除雪工 (0.45m³級BH・ホイール式) 予定出動時間:1時間

排雪積込運搬工 (駒岡地区雪たい積場
0.45m³級BH・ホイール式) 予定排雪量:1680m³

要請対応除雪工 (1.4m³～2.0m³級TS・スノーバケット装着) 予定出動時間:1時間

雪積上対応除雪工(ロータリー車・160kw) 予定出動時間:1時間

IV.履行期間


契約締結日から 令和3年3月24日まで

V.実施理由

冬期における、ごみ収集運搬及び処理業務を円滑に実施するため、構内除排雪を業務委託により実施するものである。

VI.業務仕様書

札幌市清掃施設除雪業務仕様書による。

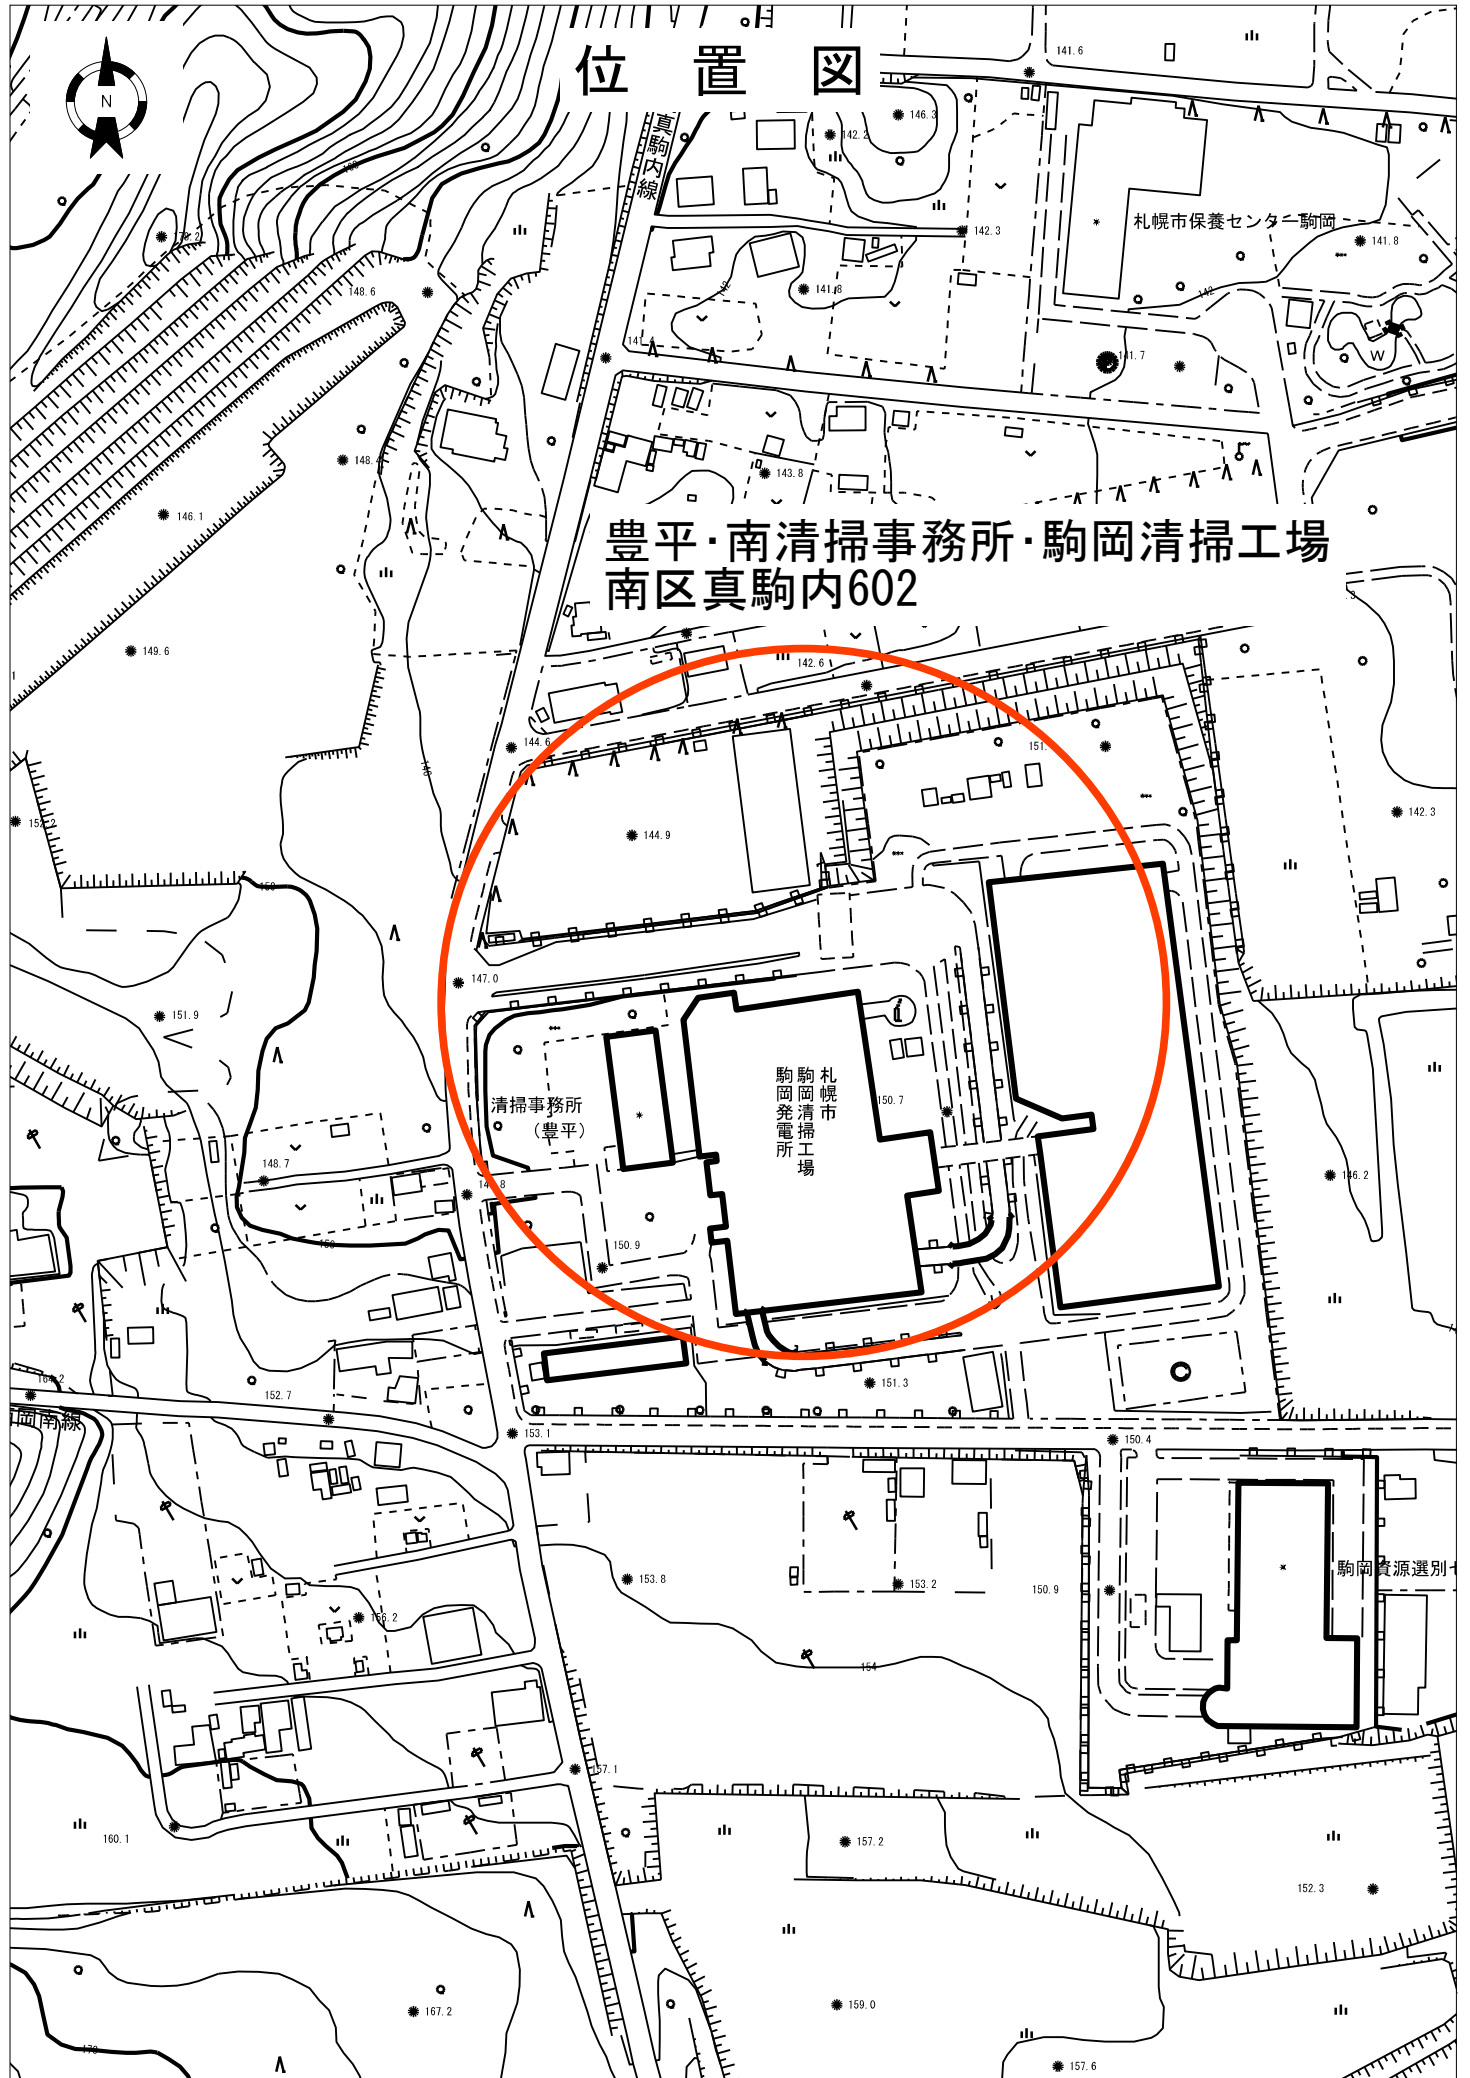


豊平・南清掃事務所・駒岡清掃工場 除雪業務委託費内訳書（金抜き）

工 種	種 別	規 格	単 位	予 定 数 量	委 託 価 格 (税 抜 価 格)	金 額	摘 要
構内新雪除雪工	4,540㎡	タイヤショベル 1.4㎡～2.0㎡・ 可変プラウ装着	回	21	円	円	
構内新雪除雪工 豊平・南清掃事務所事務所前	100㎡	人力除雪	回	21	円	円	
要請対応除雪工		タイヤショベル 1.4㎡～2.0㎡・ 可変プラウ装着	hr	3	円	円	
要請対応除雪工		バックホウ 0.45㎡級 ホイール式	hr	1	円	円	
排雪積込運搬工	駒岡地区 雪たい積 場	片道1.0km以内 バックホウ 0.45㎡級	㎡	1680	円	円	
要請対応除雪工		タイヤショベル 1.4㎡～2.0㎡・ スノーバケット装着	hr	1	円	円	
雪積上対応除雪工		ロータリー車 (160kw) 作業効率:幹線系準拠	hr	1	円	円	
					円	円	
小 計						円	
消 費 税 (10%)						円	
合 計						円	

除雪業務内訳書(金抜き)

工 種	種 別	単位	委 託 価 格 (税抜き価格)	消 費 税 (10%)	委 託 費 (税込み価格)	摘要
構内新雪除雪工 (4,540㎡)	タイヤショベル 1.4㎡～2.0㎡・ 可変プラウ装着	回	円	円	円	1
構内新雪除雪工 豊平・南清掃事務所事務所前	人力除雪 (100㎡)	回	円	円	円	2
要請対応除雪工	タイヤショベル 1.4㎡～2.0㎡・ 可変プラウ装着	hr	円	円	円	3
要請対応除雪工	バックホウ 0.45㎡級 ホイール式	hr	円	円	円	4
排雪積込運搬工	駒岡地区 雪たい積場	㎡	円	円	円	5
要請対応除雪工	タイヤショベル 1.4㎡～2.0㎡・ スノーバケット装着	hr	円	円	円	6
雪積上対応除雪工	ロータリー車(160kw) 作業効率:幹線系準拠	hr	円	円	円	7
			円	円	円	
			円	円	円	
			円	円	円	
			円	円	円	

豊平・南清掃事務所・駒岡清掃工場 除雪範囲

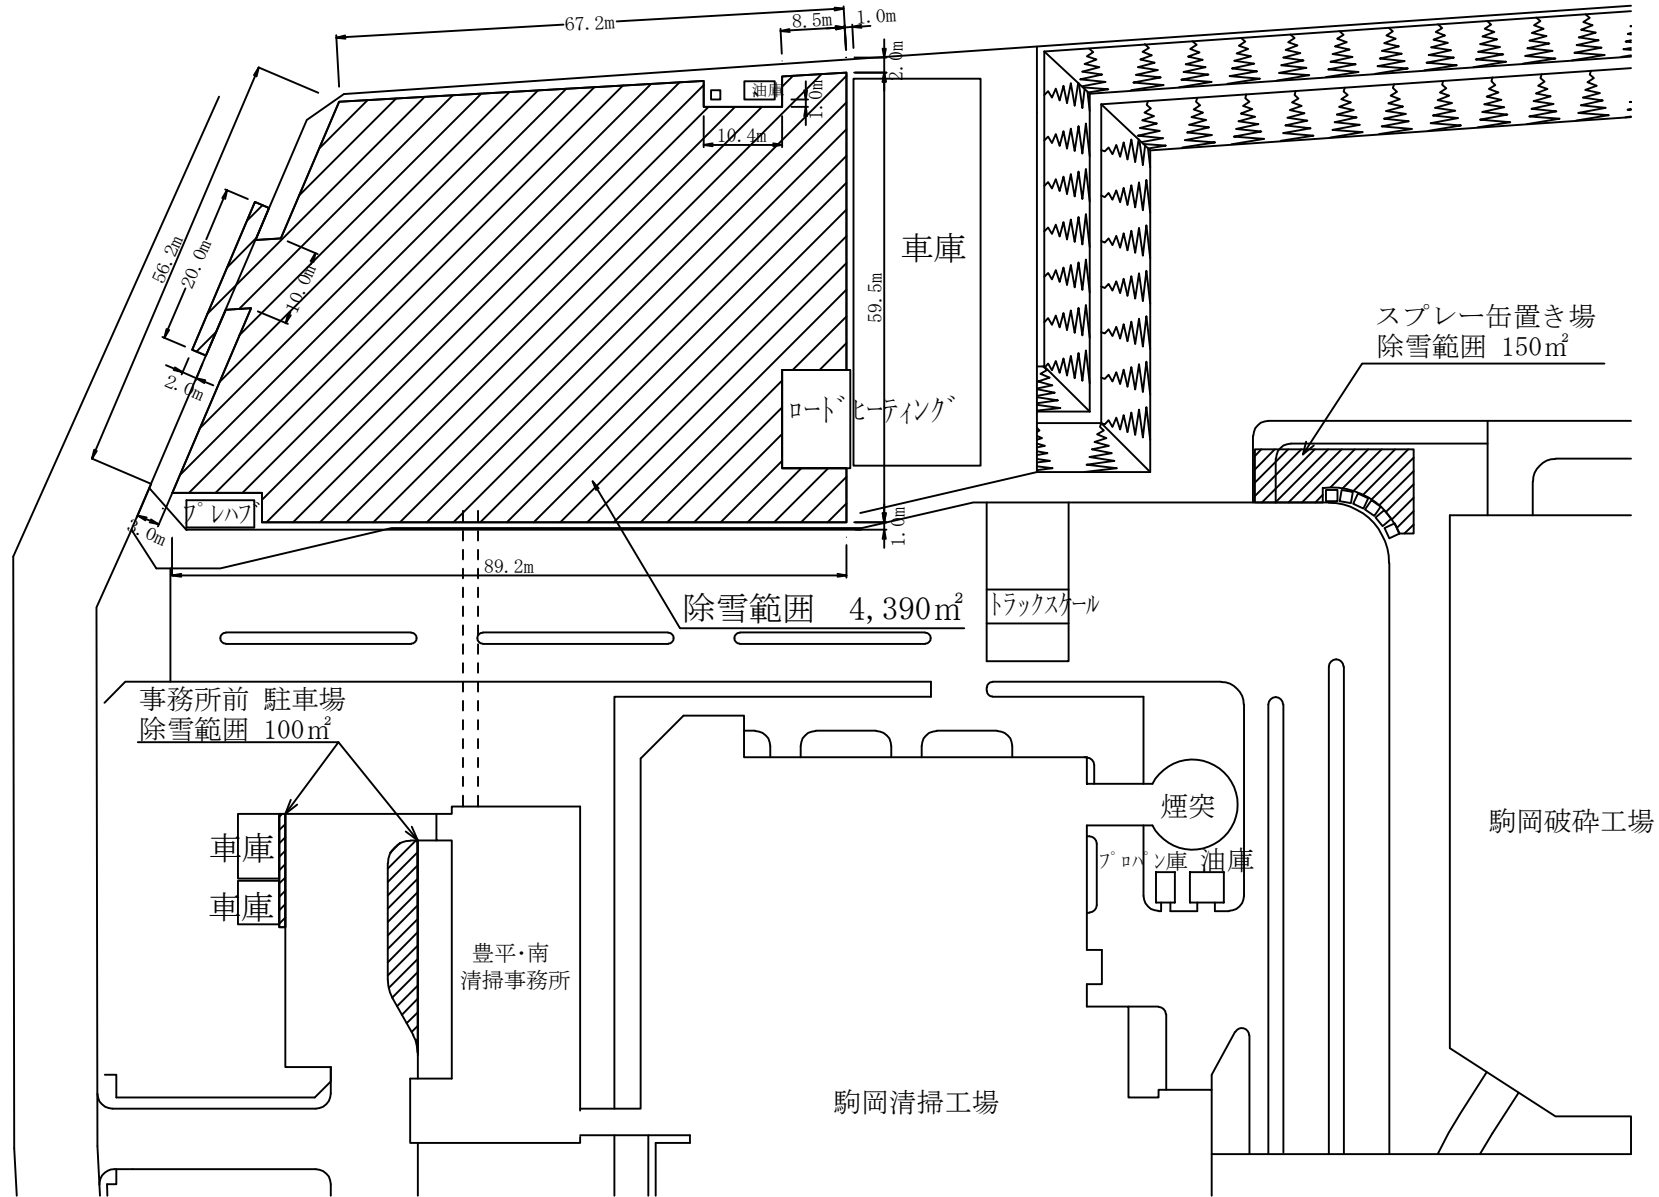

札幌市環境局環境事業部	課名	課長	係長	設計	製図	(参考図)	業務名	豊平・南清掃事務所・駒岡清掃工場 除雪業務	図面番号	1/1
	施設整備課						図面名	除雪範囲詳細図	SCALE	1/1000