


令和3年度(2021年度)

設計図面


業務名 発寒清掃工場計装設備更新業務

1	敷地図	11	調節弁（AGVB）外形図	21	
2	1階機器配置図	12	調節弁（HCN）外形図	22	
3	3階機器配置図	13	渦流量計（AX2211）外形図	23	
4	3階機器配置詳細図	14	既設渦流量計（YVA）外形図	24	
5	4階機器配置図	15		25	
6	5階機器配置図	16		26	
7	6階機器配置図	17		27	
8	発信器（JTD/JTG）外形図	18		28	
9	発信器（JTC）外形図	19		29	
10	調節弁ポジショナ外形図	20		30	

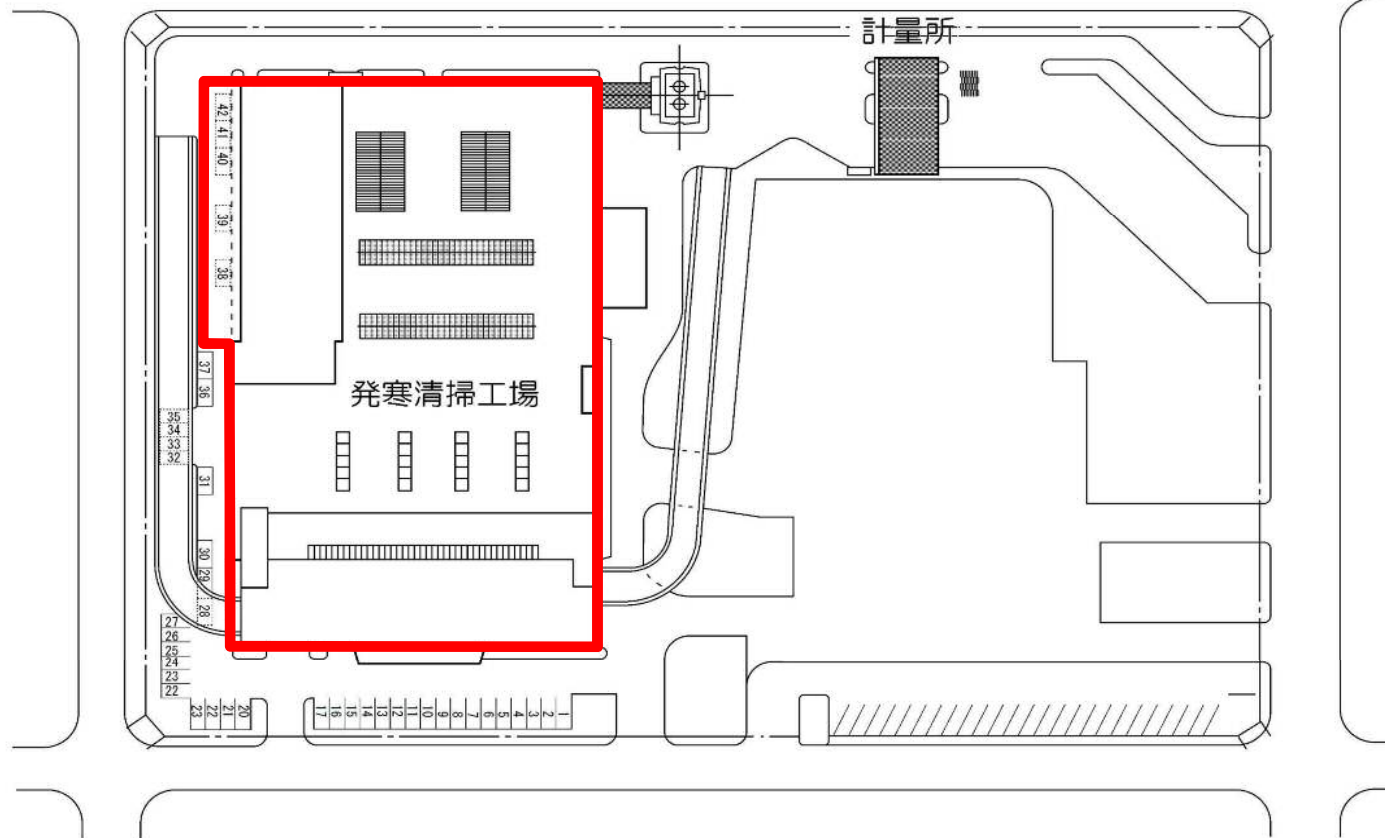

複写禁止

発 寒 清 掃 工 場	図 番
発寒清掃工場計装設備更新業務	1
敷 地 図	

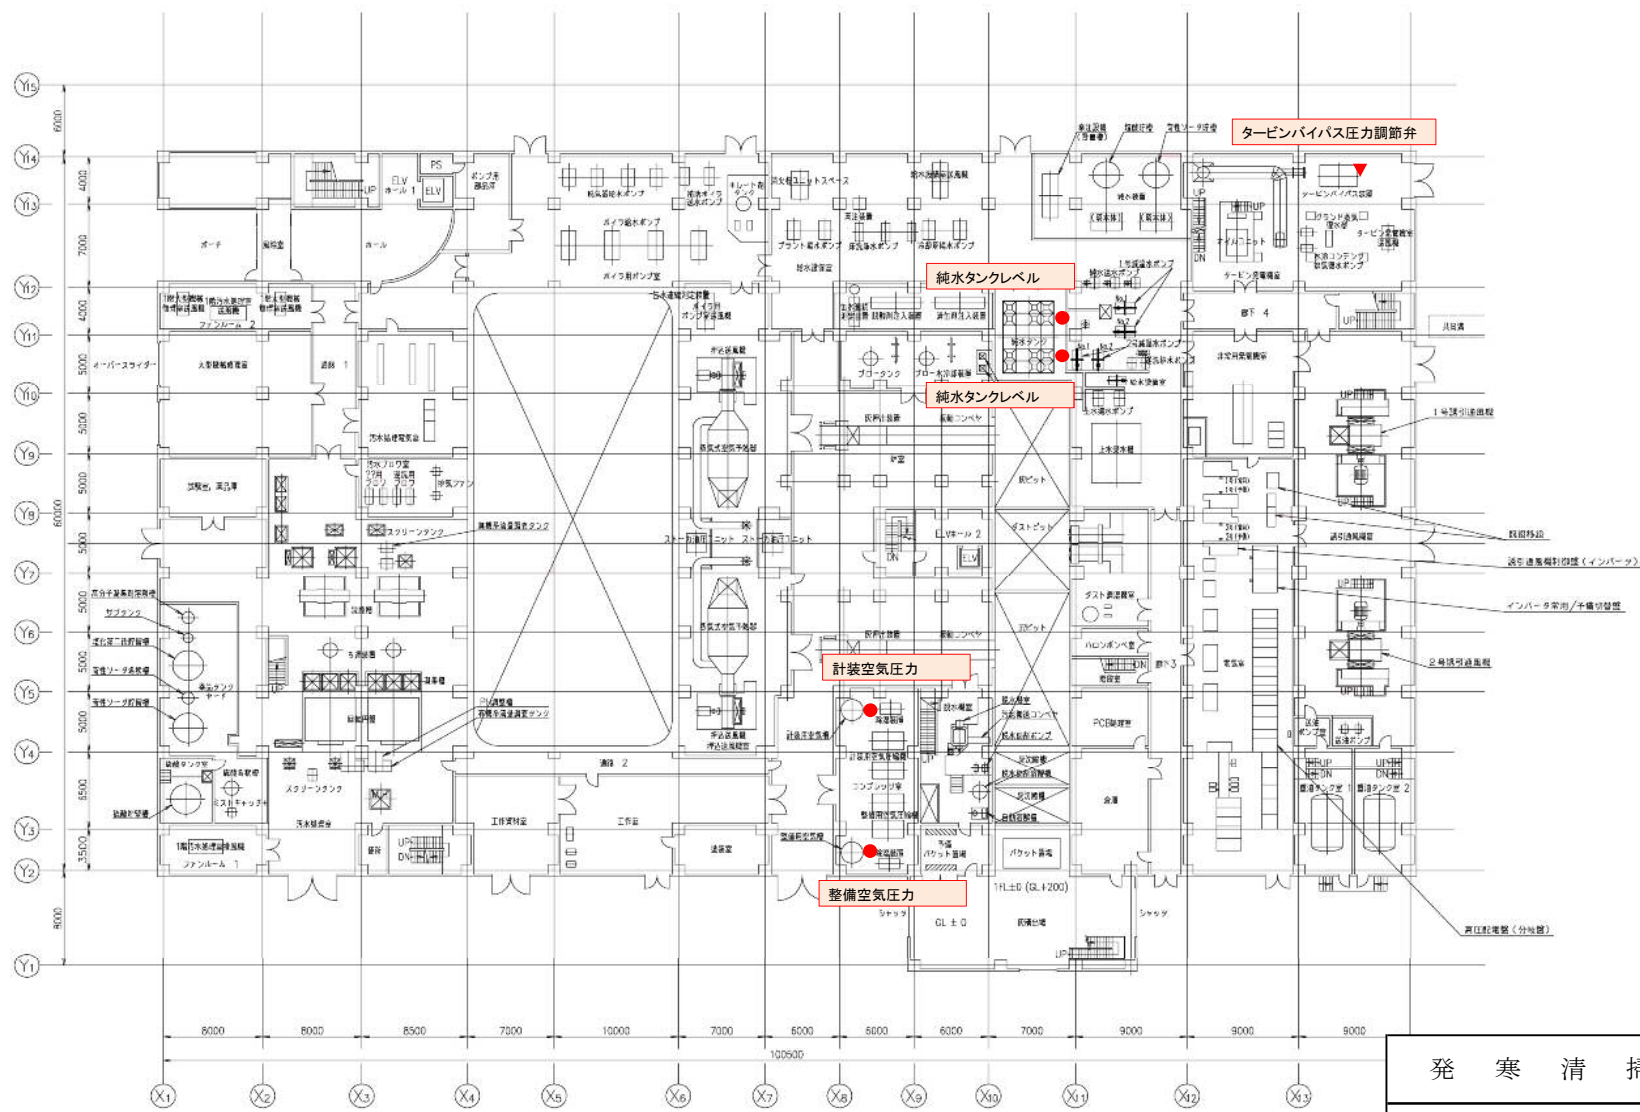


【凡例】

● 発信器

▼ 調節弁

発 寒 清 掃 工 場	図 番
発寒清掃工場計装設備更新業務	2
1 階 機 器 配 置 図	

複写禁止

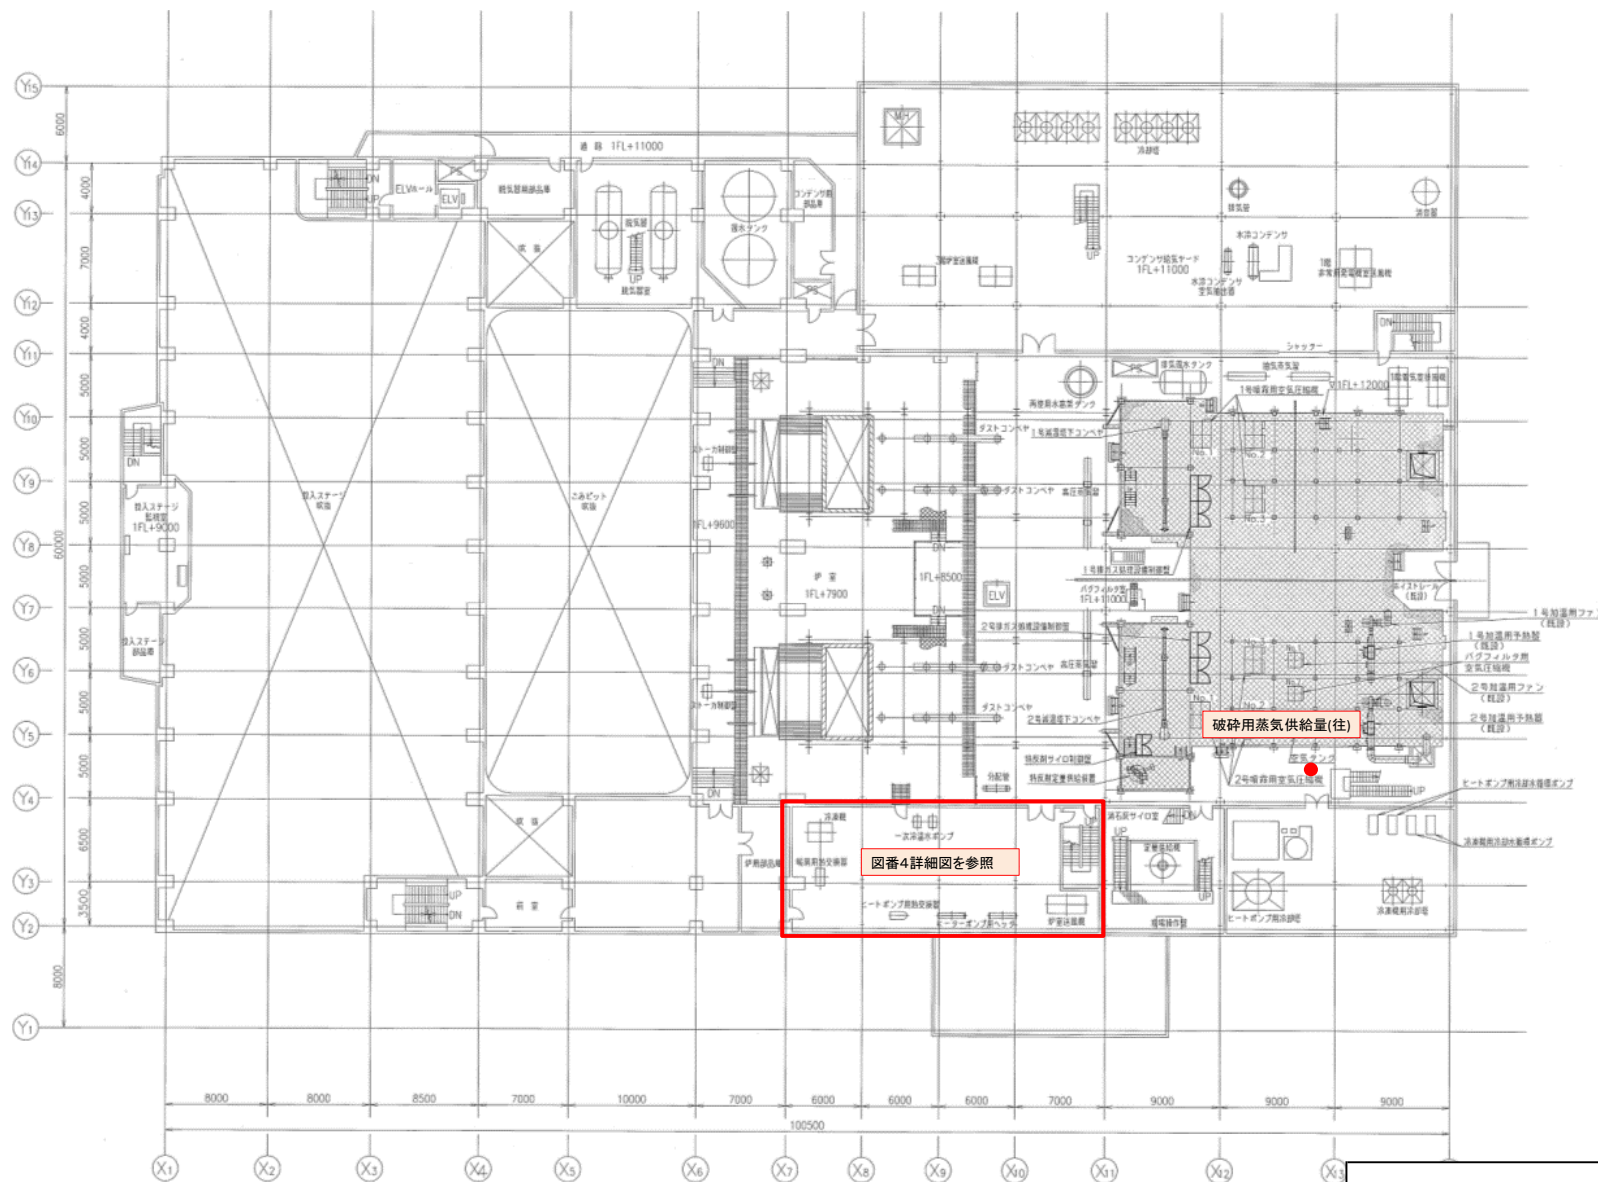

【凡例】

● 発信器

発 寒 清 掃 工 場


図 番

発寒清掃工場計装設備更新業務

3 階 機 器 配 置 図

3

複写禁止

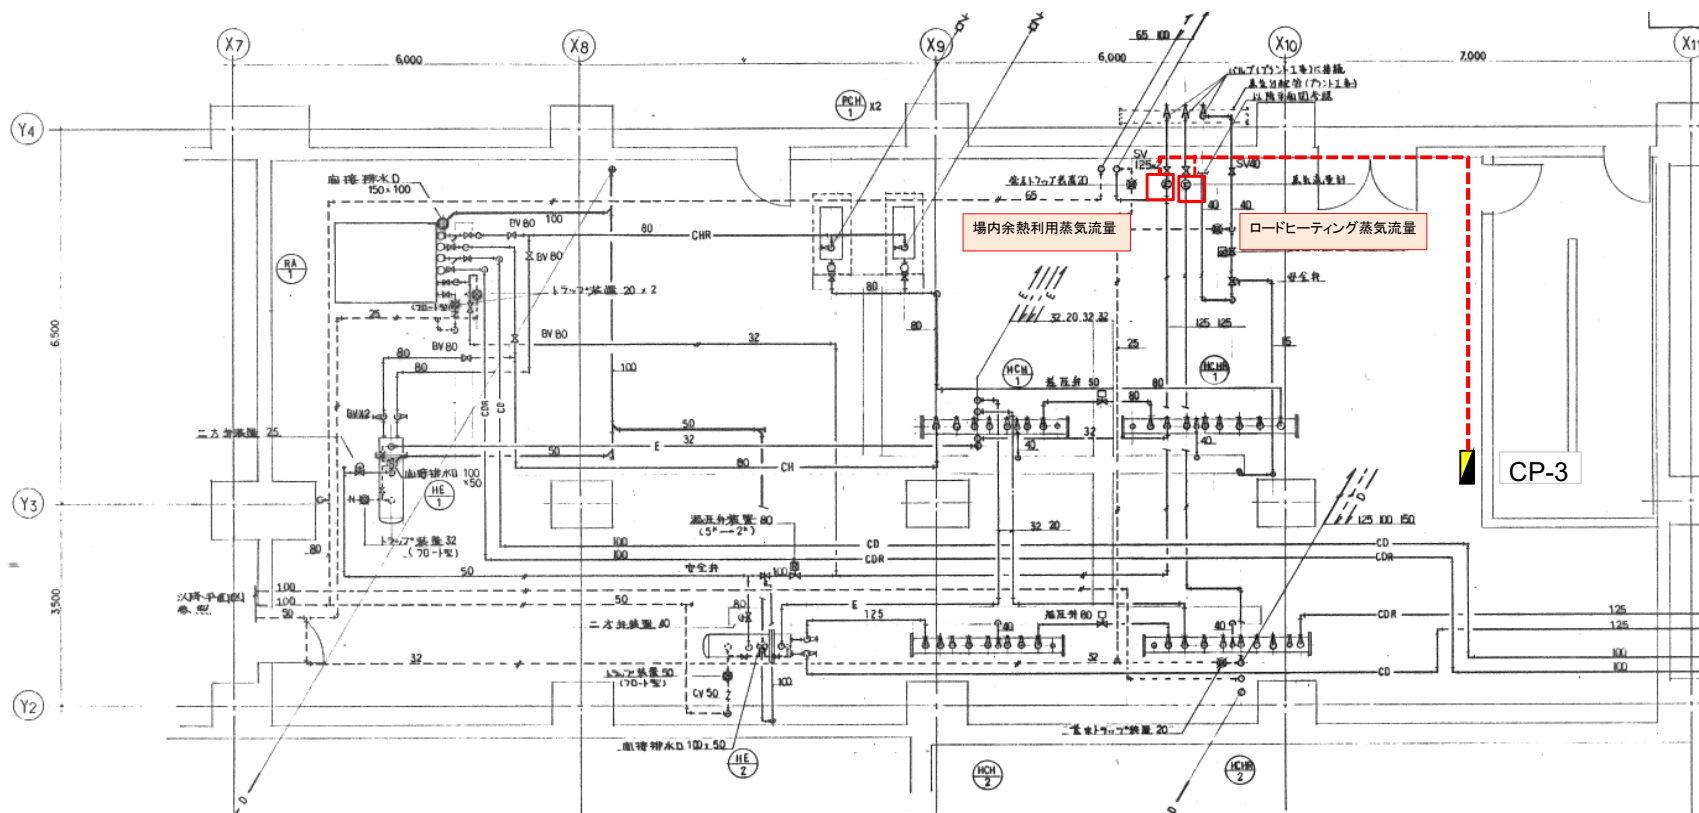

【凡例】

渦流量計

更新信号線

複写禁止


発 寒 清 掃 工 場

図 番

発寒清掃工場計装設備更新業務

3 階 機 器 配 置 詳 細 図

4

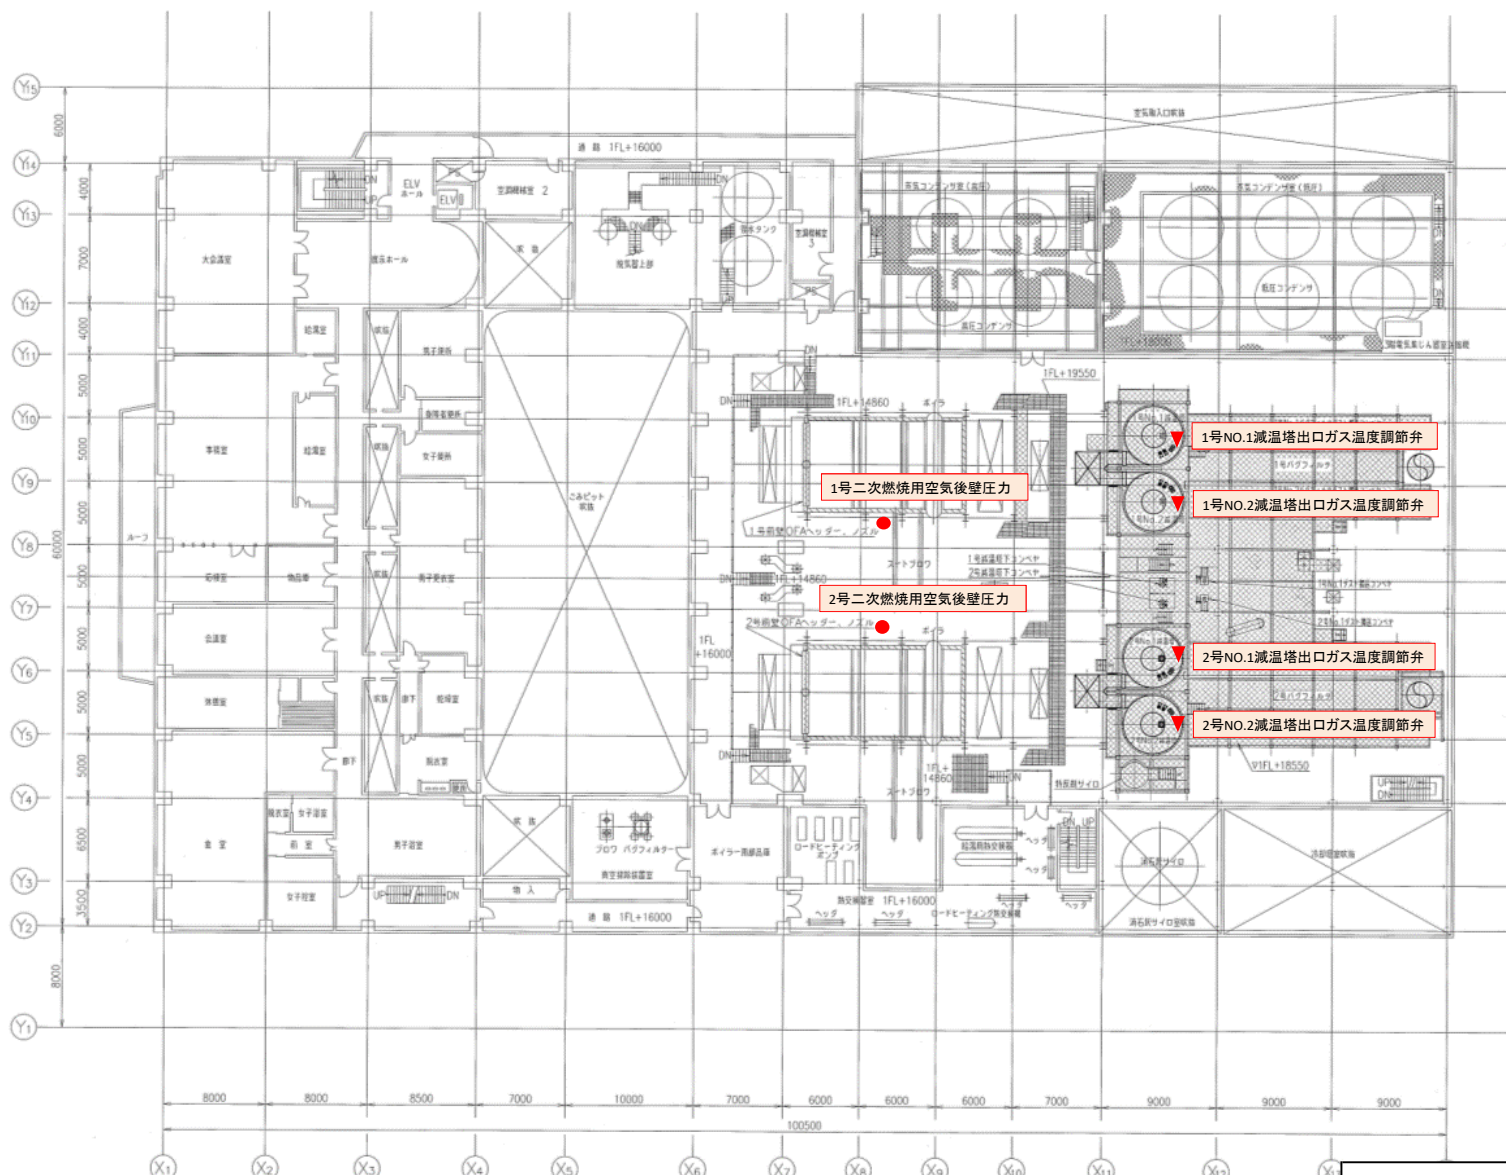


【凡例】

● 発信器

▼ 調節弁

発 寒 清 掃 工 場	図 番
発寒清掃工場計装設備更新業務	5
4 階 機 器 配 置 図	

複写禁止

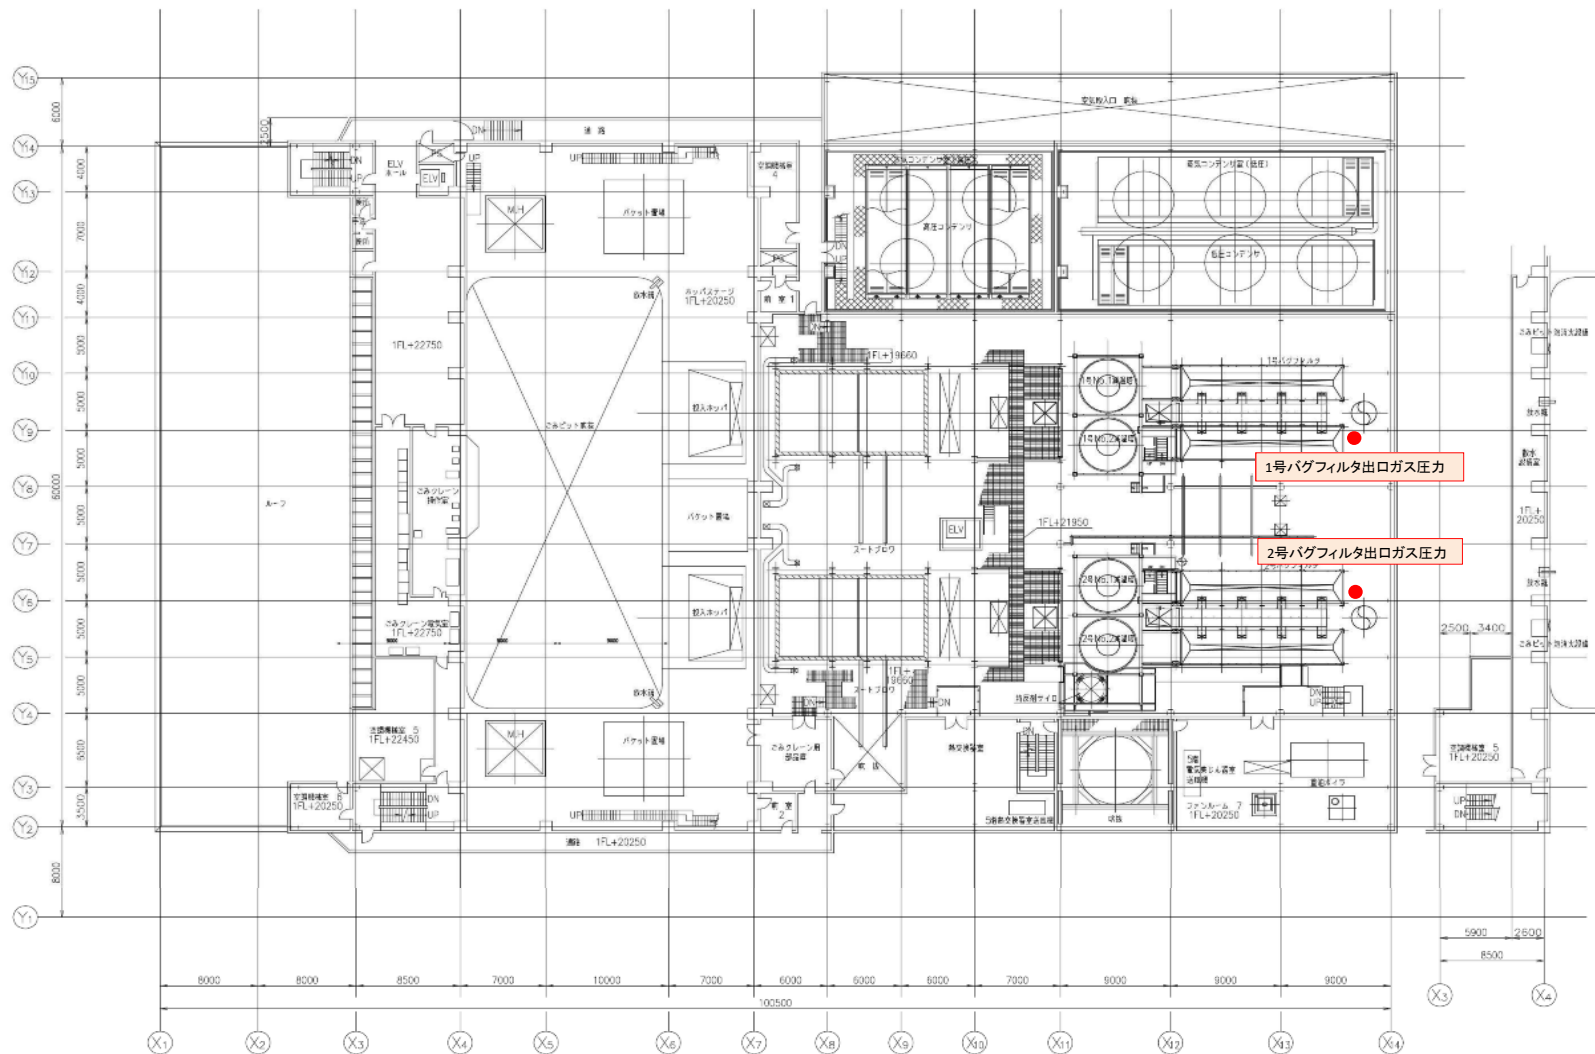


【凡例】

● 発信器



発 寒 清 掃 工 場	図 番
発寒清掃工場計装設備更新業務	6
5 階 機 器 配 置 図	

複写禁止

単位: mm

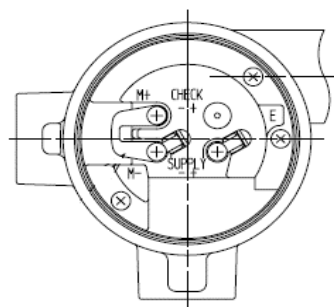

接続端子配置図
(端子ねじサイズ: M4)

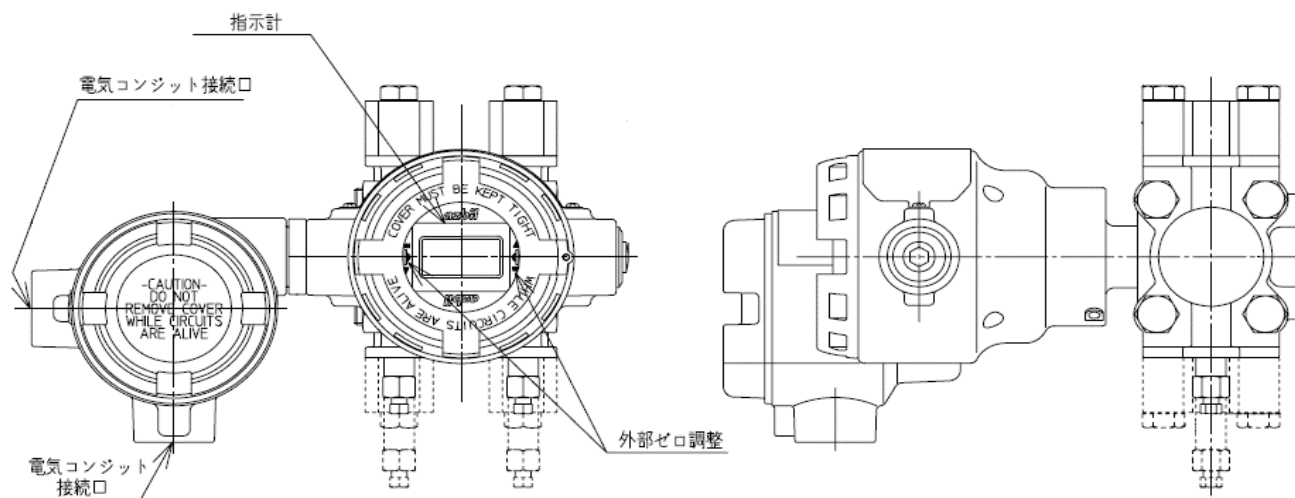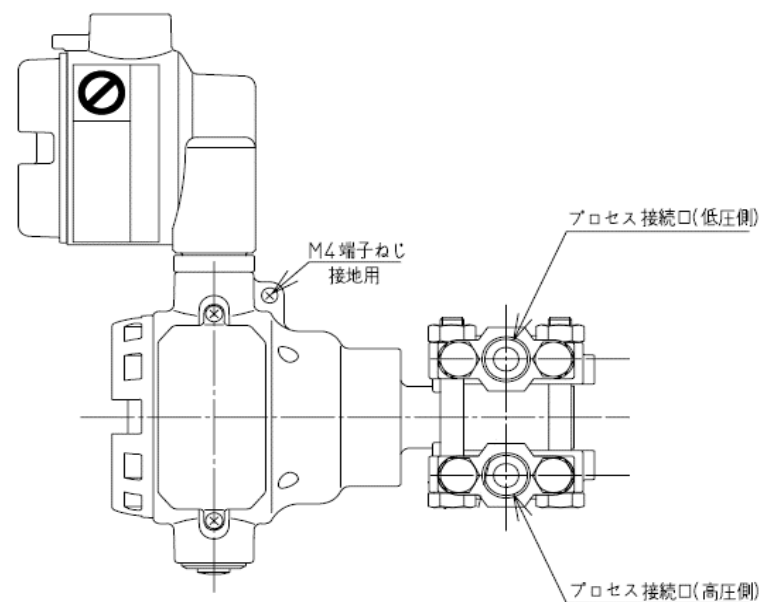

複写禁止


発寒清掃工場計装設備更新業務

発信器 (JTD/JTG) 外形図


図 番

8



外部ゼロ調整
(オプション)

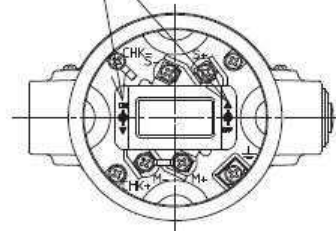

接続端子配置図
(端子ねじサイズ:M4)

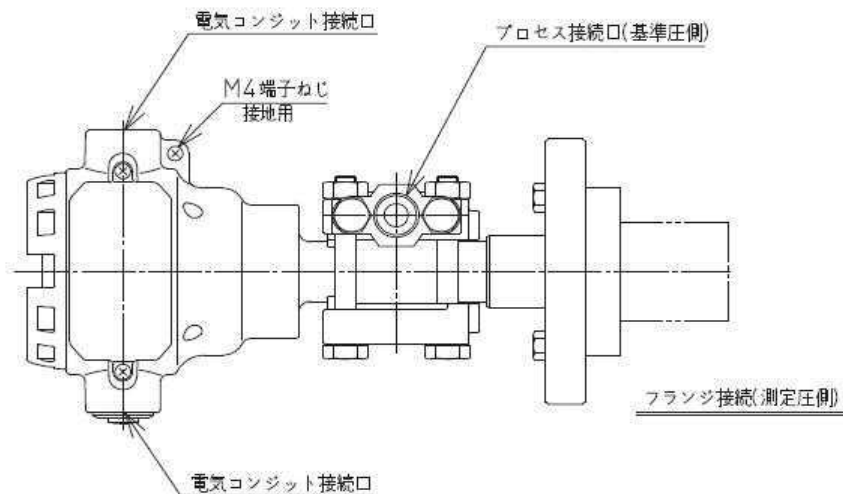

単位:mm

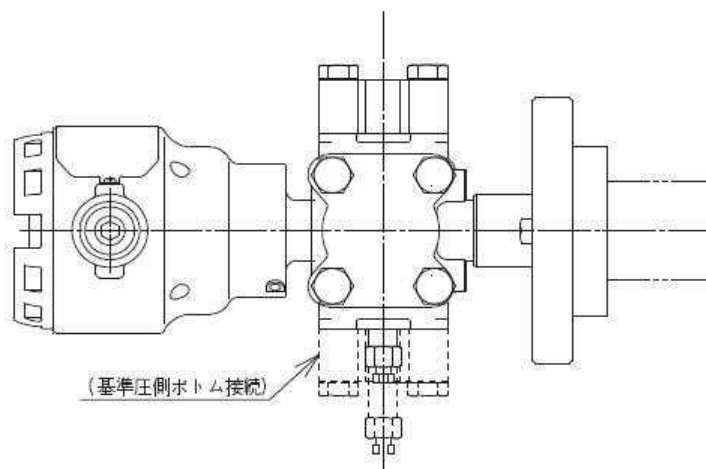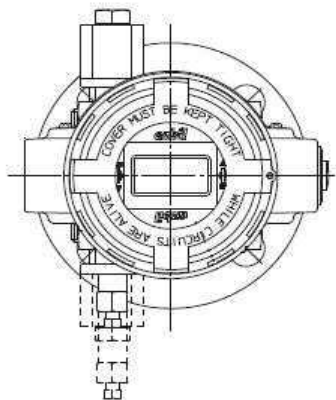


複写禁止

発寒清掃工場計装設備更新業務

発信器(JTC)外形図

図 番

9

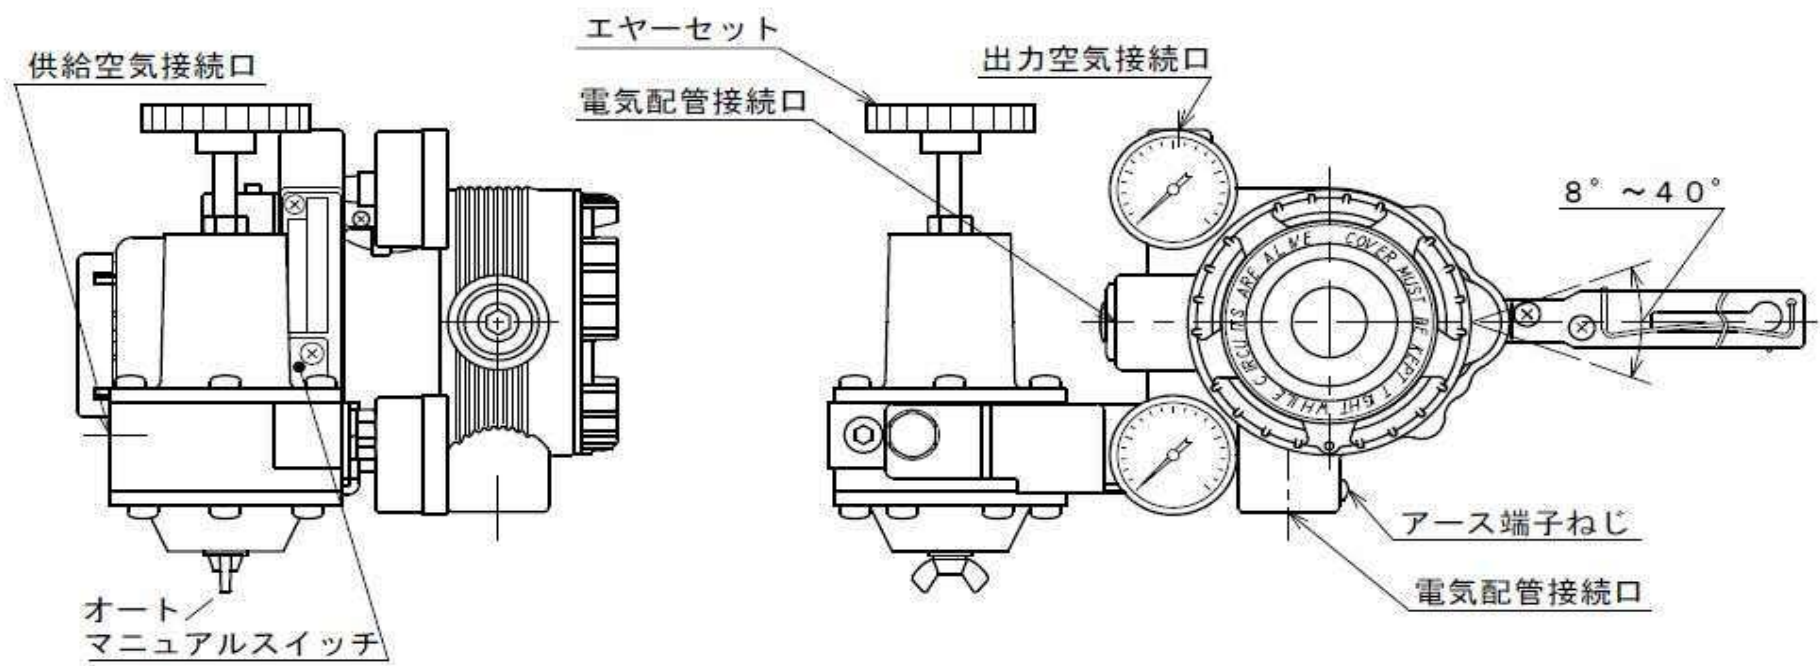


複写禁止

発寒清掃工場計装設備更新業務

調節弁ポジショナ外形図

図 番

10

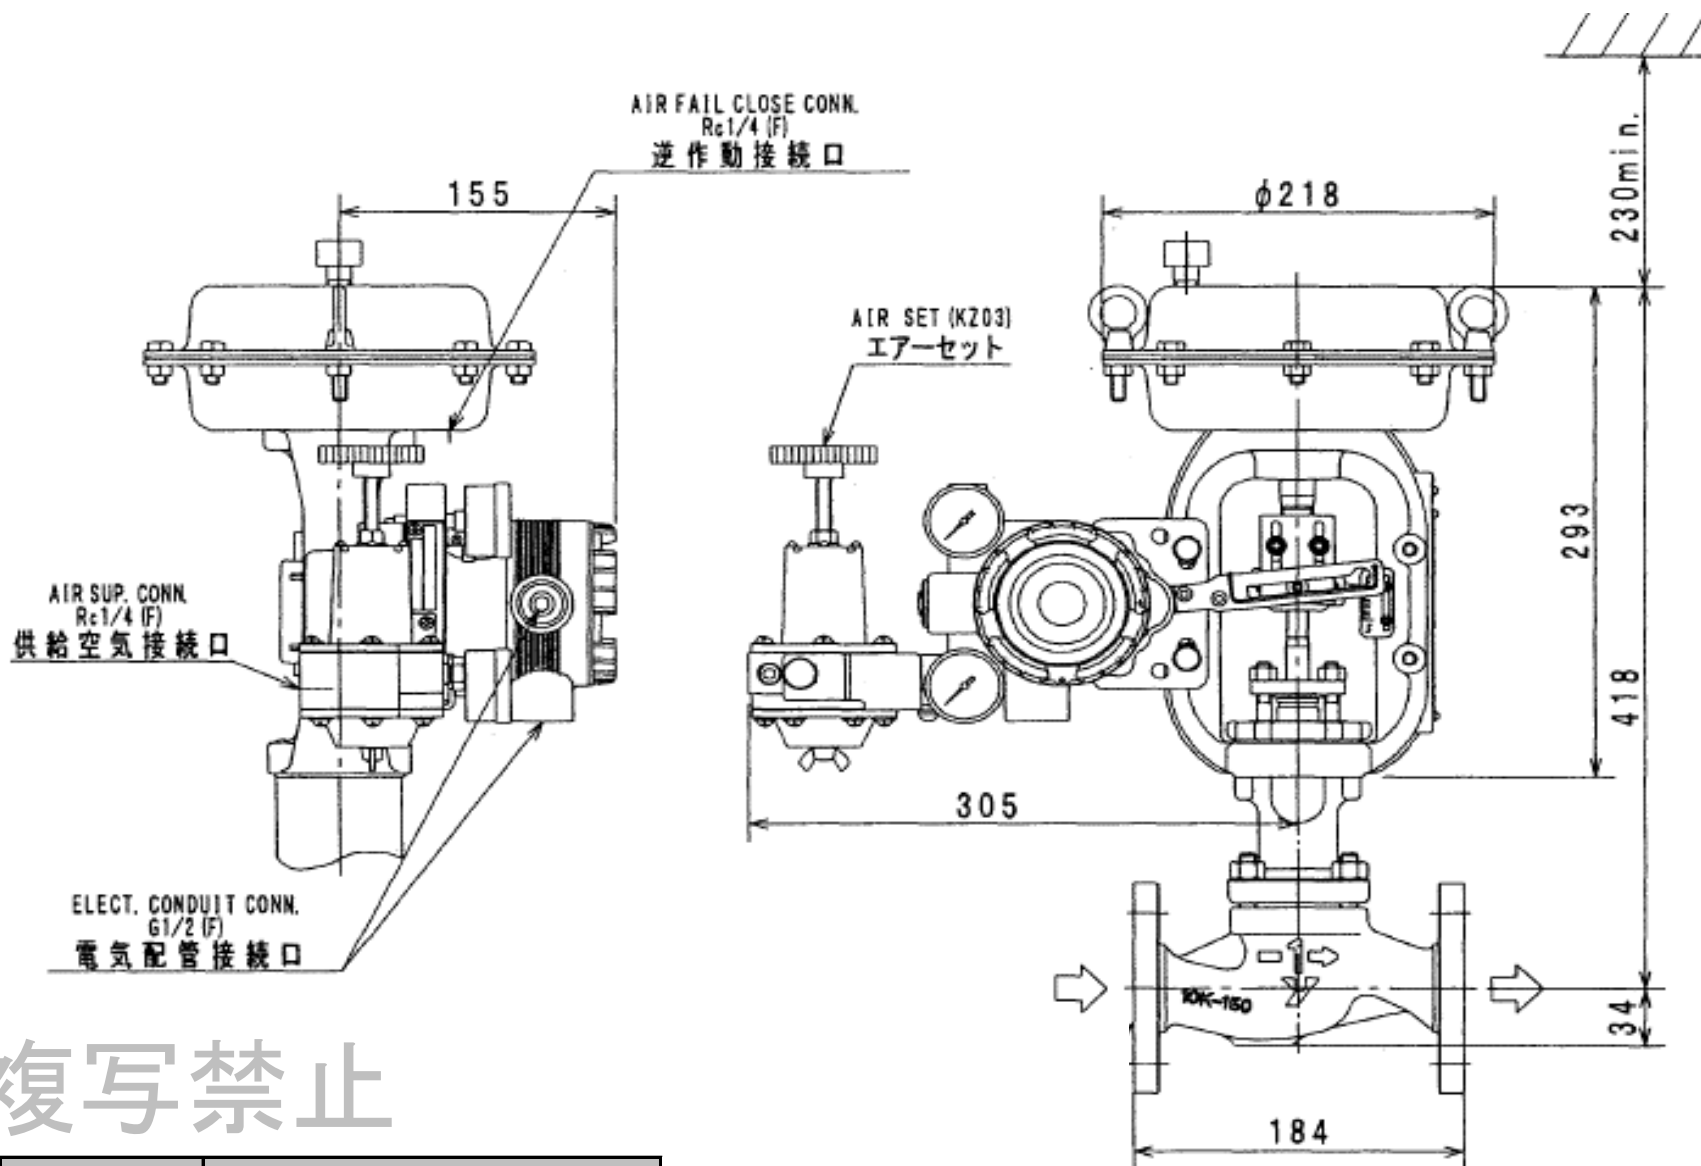

複写禁止



	計器番号	機器名称
AGVB	TCV-151A	1号NO.1減温塔出口ガス温度調節弁
	TCV-151B	1号NO.2減温塔出口ガス温度調節弁
	TCV-251A	2号NO.1減温塔出口ガス温度調節弁
	TCV-251B	2号NO.2減温塔出口ガス温度調節弁

発寒清掃工場計装設備更新業務

調節弁 (AGVB) 外形図

図 番

11

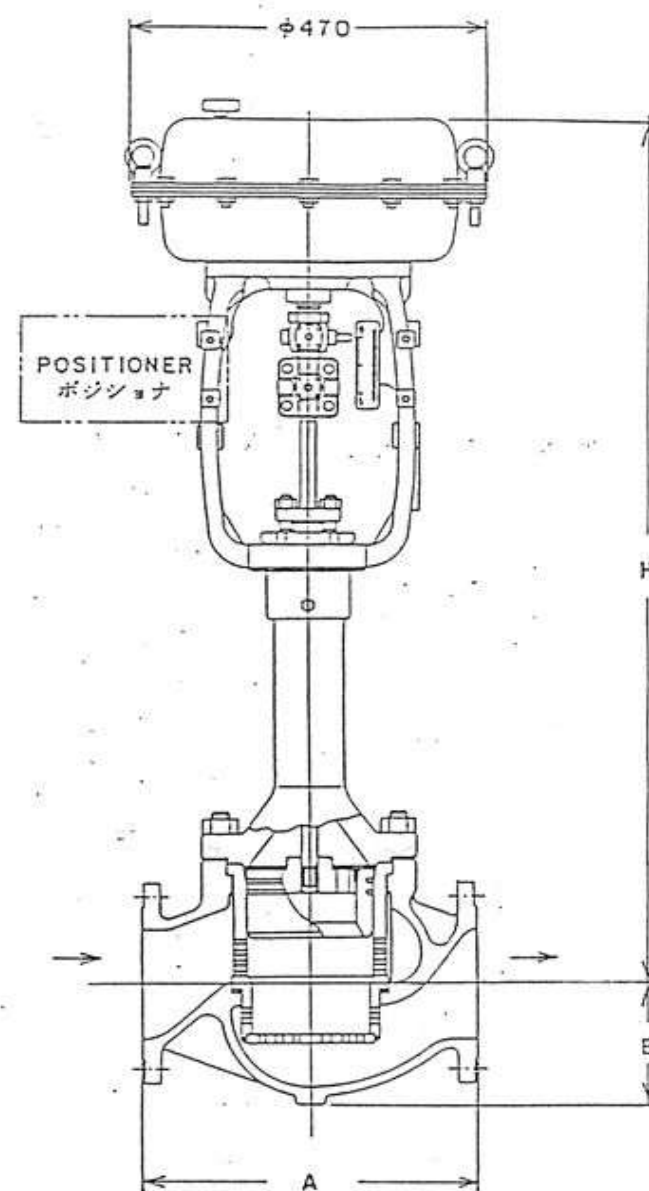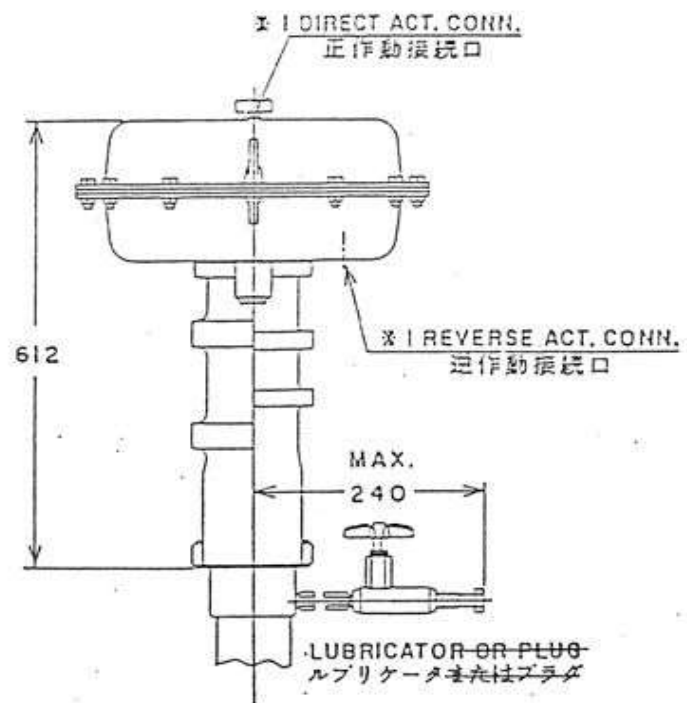

複写禁止

計器番号	機器名称	呼径 inch	A mm	H mm	E mm
PCV-802	タービンバイパス圧力調節弁 (フランジガスケット交換あり)	6	473	1045	170


発寒清掃工場計装設備更新業務

調節弁 (HCN) 外形図

図 番

12

単位(mm)

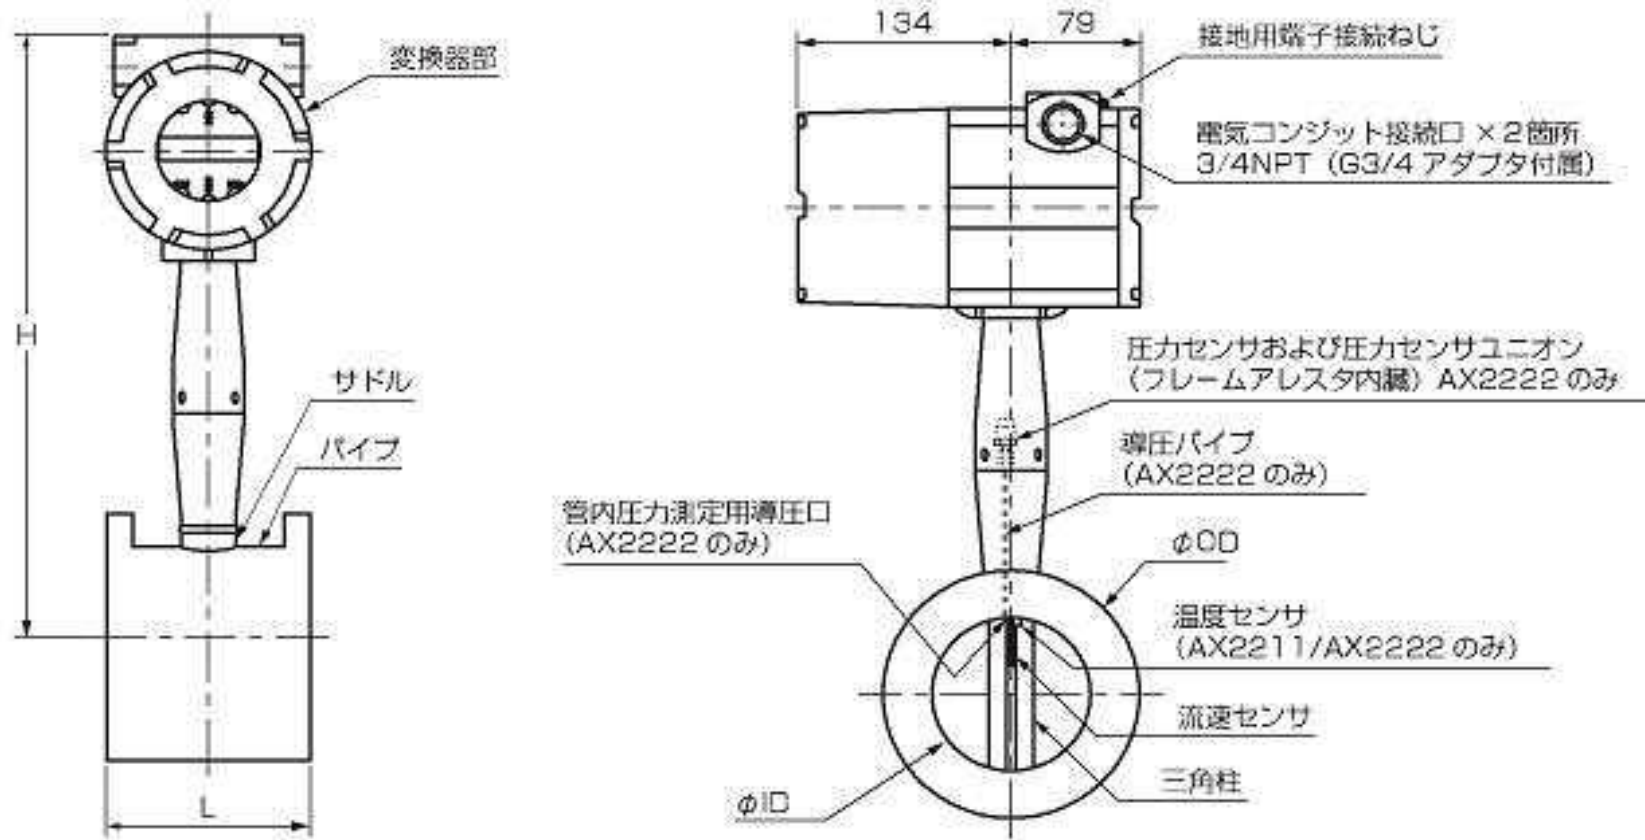


複写禁止

計器番号	機器名称	呼径 mm	H mm	L mm	φ OD mm	φ ID mm
F759	ロードヒーティング蒸気流量	100	382	120	157.2	97.2
F760	場内余熱利用蒸気流量	100	382	120	157.2	97.2

発寒清掃工場計装設備更新業務	図 番 13
渦流量計 (AX2211) 外形図	

單位(mm)

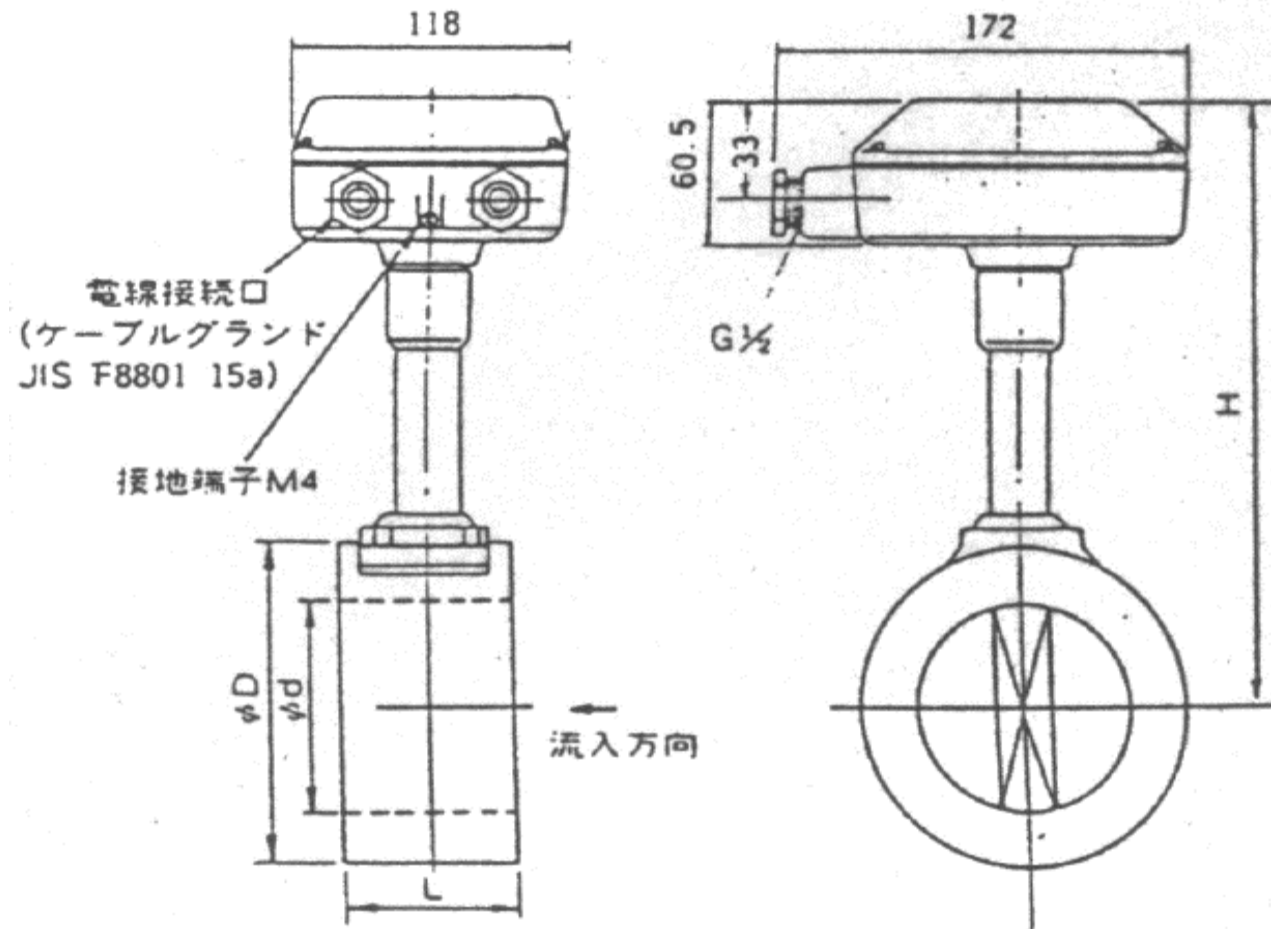

複写禁止

計器番号	機器名称	呼径 mm	H mm	L mm	φ D mm	φ d mm
F759	ロードヒーティング蒸気流量	100	285	86	157.2	102.3
F760	場内余熱利用蒸気流量	100	285	86	157.2	102.3

発寒清掃工場計装設備更新業務	図 番
既設渦流量計（YVA）外形図	14