
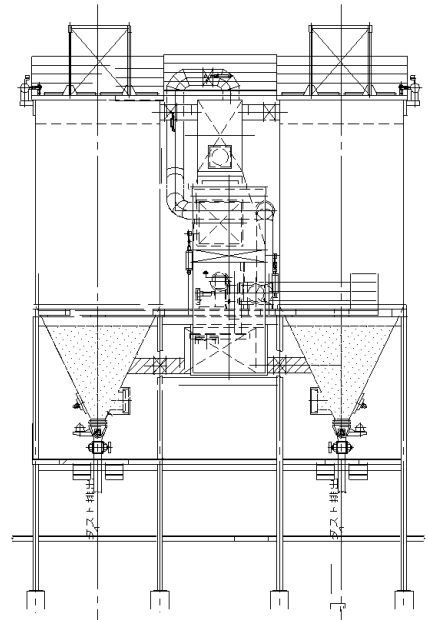


ろ布分析範囲

整備対象範囲2号炉

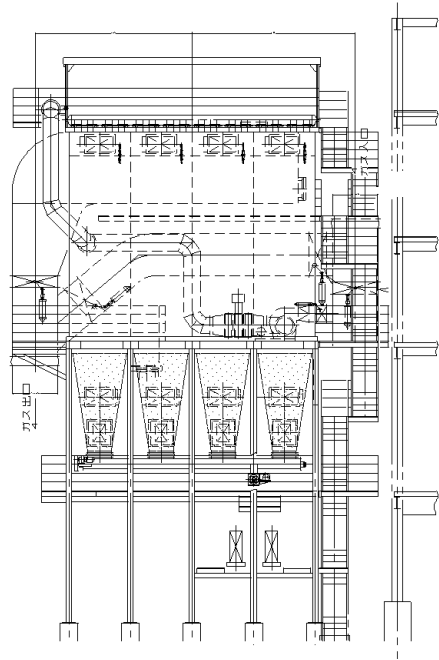


複写厳禁

環境局環境事業部

件名
白石清掃工場1・2号焼却設備定期整備業務
図面名
ろ過式集じん機ろ布分析図

課長	係長	審査	設計	製図	図番
					59


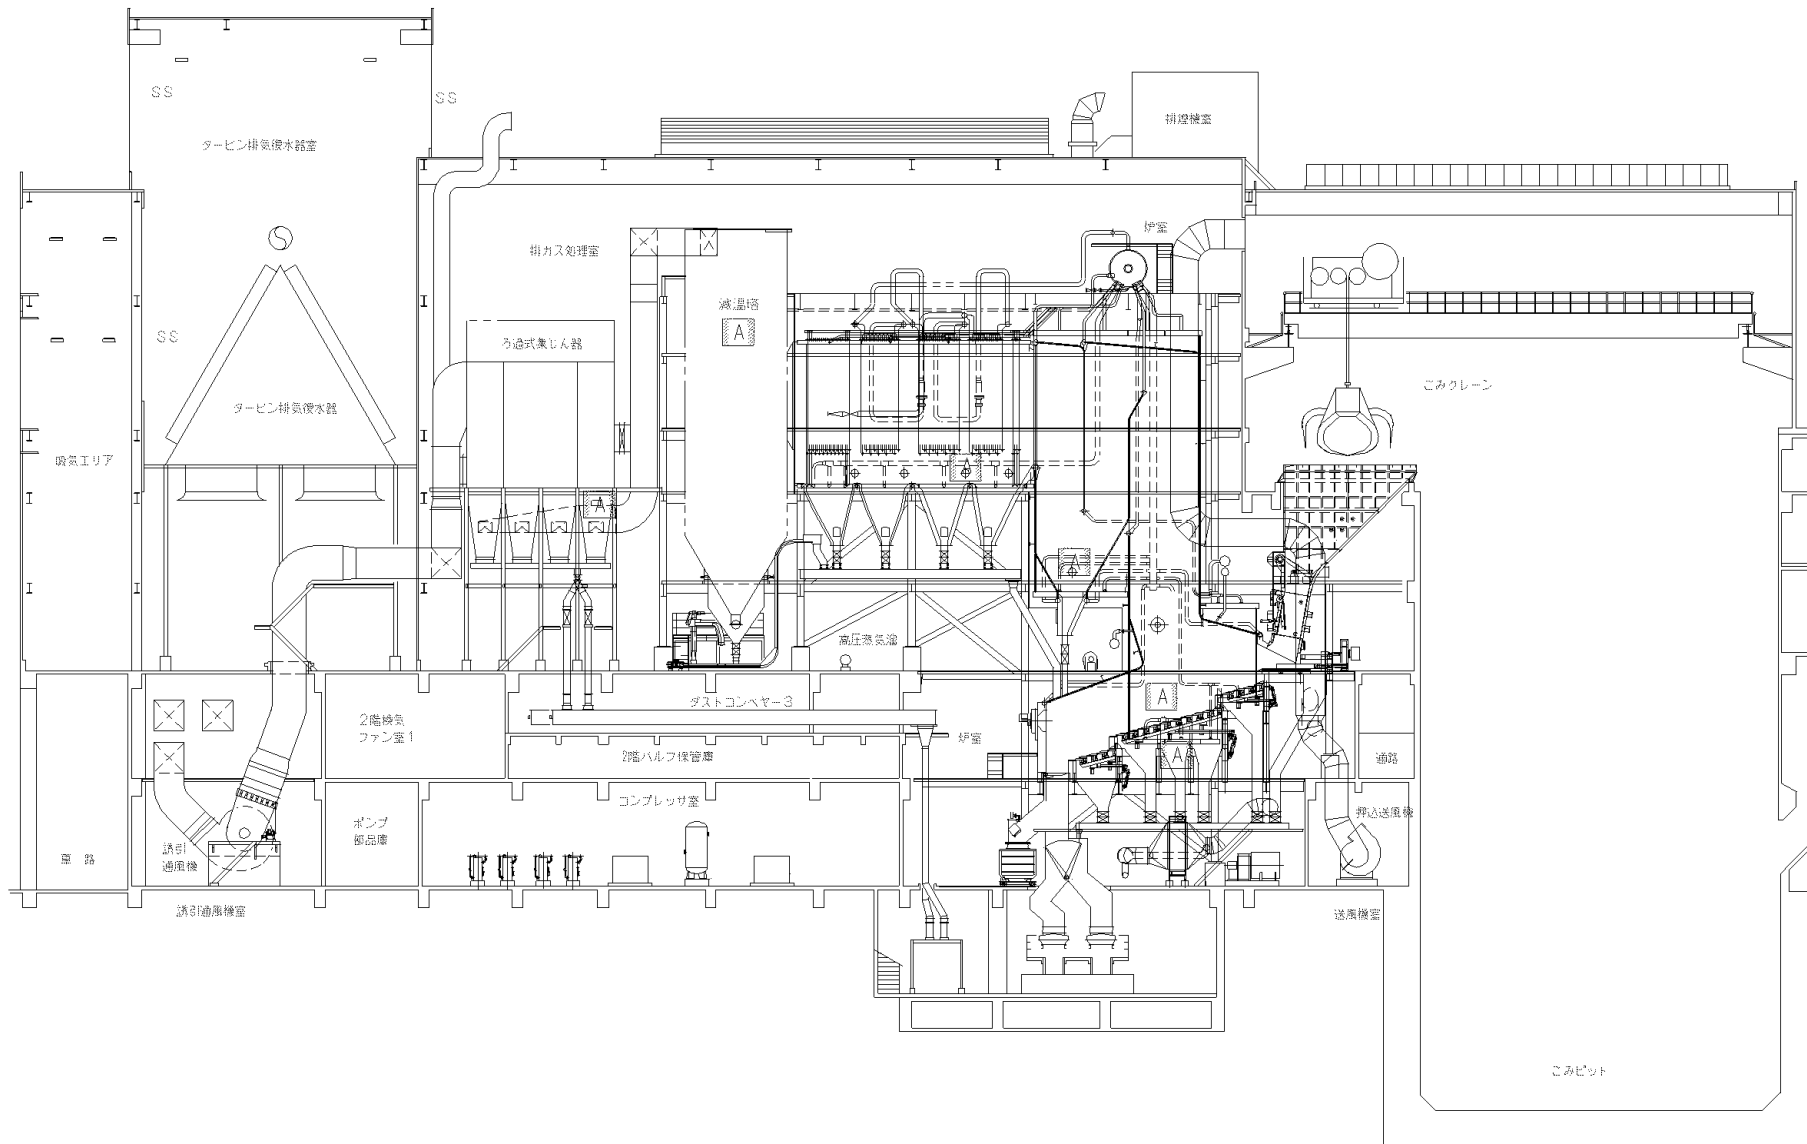


〔A〕 測定箇所（ダイオキシン類測定は別途業務）


複写厳禁

環境局環境事業部

件名	白石清掃工場1・2号焼却設備定期整備業務	課長	係長	審査	設計	製図	図番
図面名	ダイオキシン類測定業務実施箇所						60

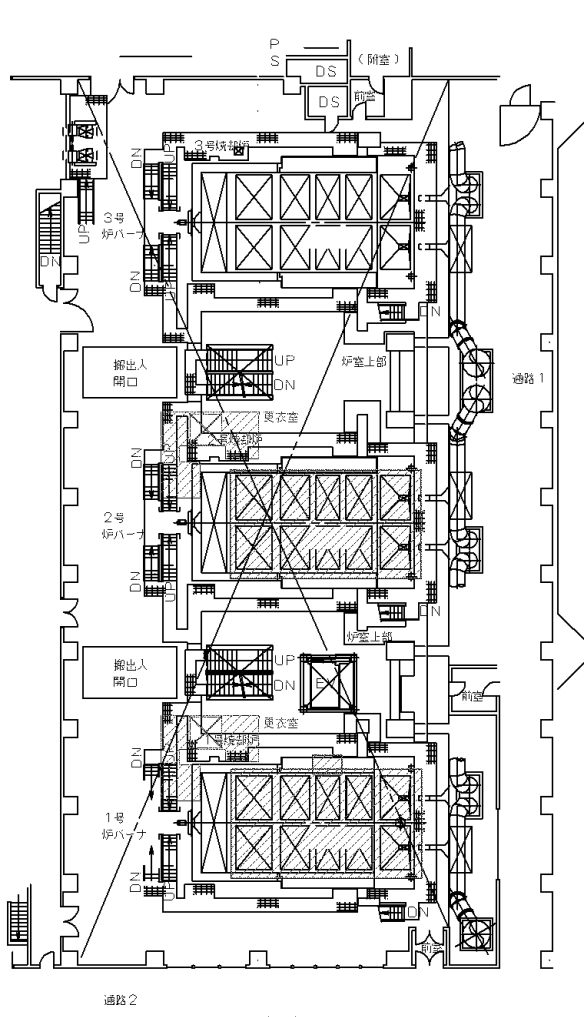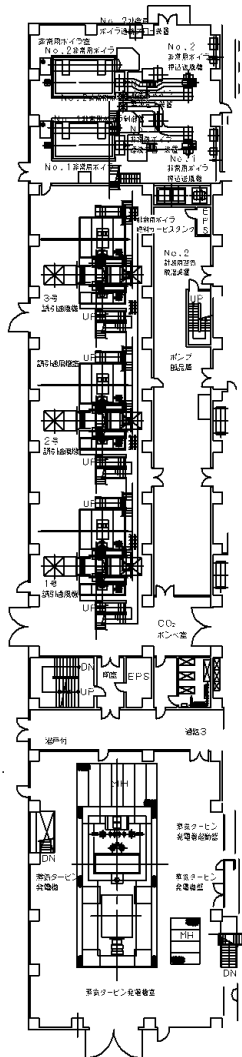

炉前
乾式炭・燃焼・後燃焼ストーカ下(2階・H2階)

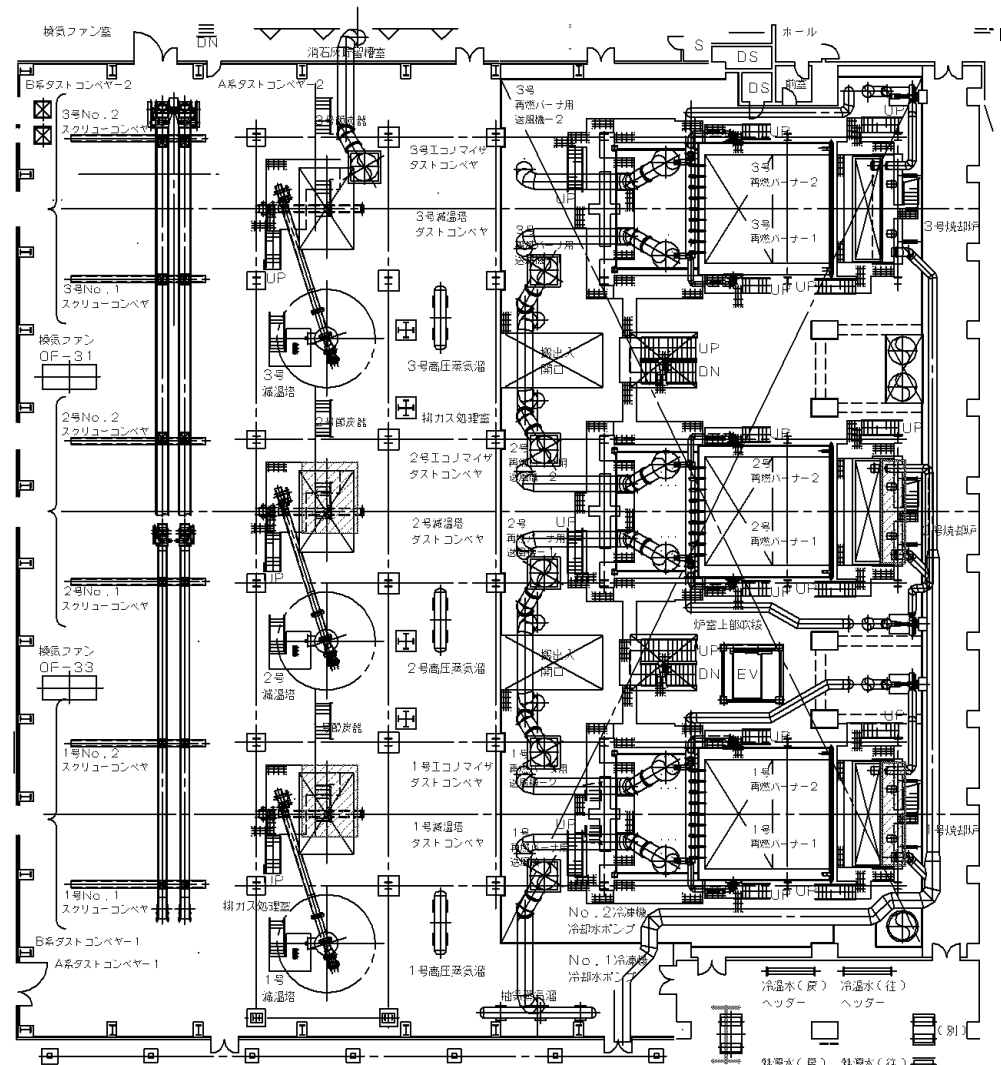


エコマイザ下附
給じん装置

養生範囲


複写厳禁

環境局環境事業部

件名	白石清掃工場1・2号焼却設備定期整備業務	課長	係長	審査	設計	製図	図番
図面名	1階・2階・3階DXN養生参考図						61

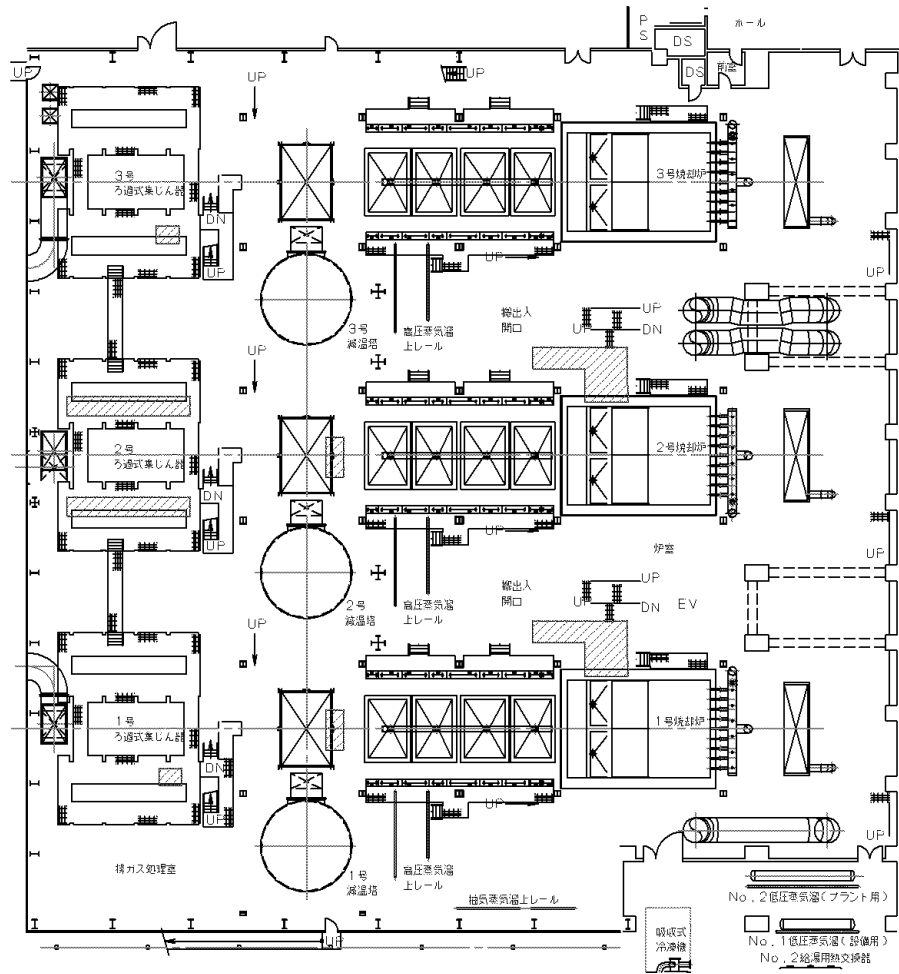

バス下M/H
ろ過式集じん器下M/H(1・2号)
エコノマイザ下段M/H

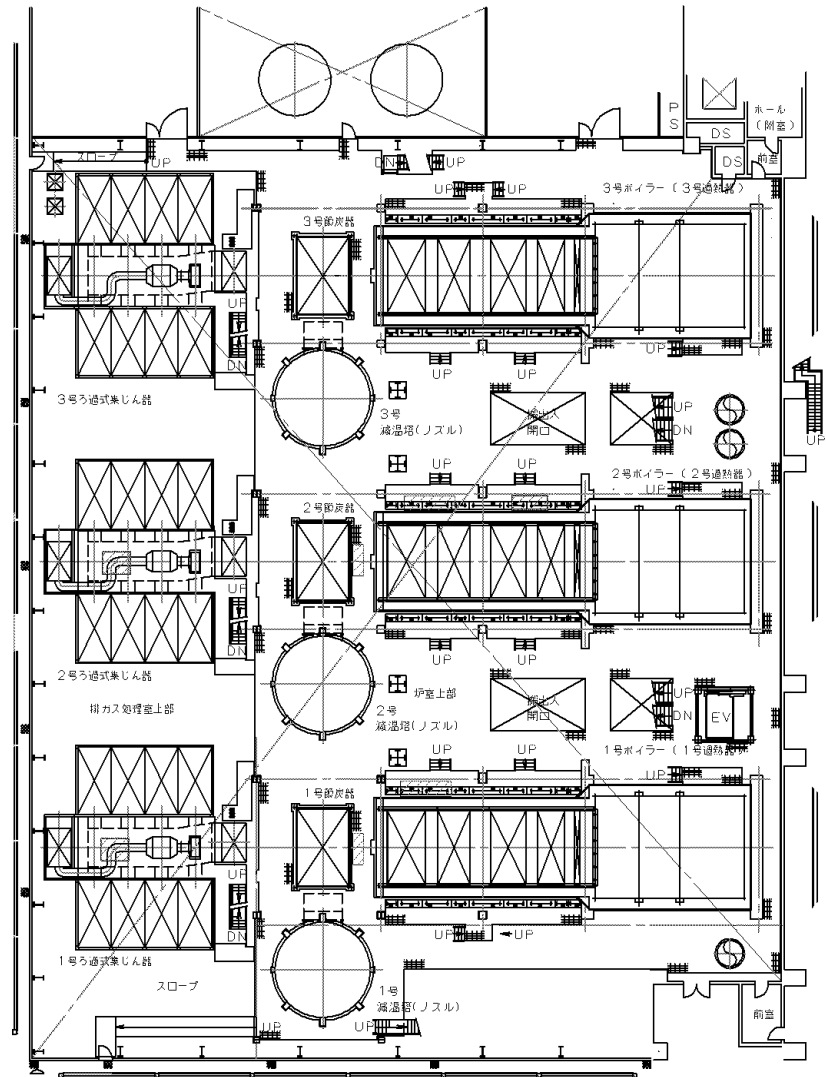


エコノマイザ中段M/H
過熱器下M/H

養生範囲

複写厳禁

環境局環境事業部

件名	白石清掃工場1・2号焼却設備定期整備業務	課長	係長	審査	設計	製図	図番
図面名	4階・5階DXN養生参考図						

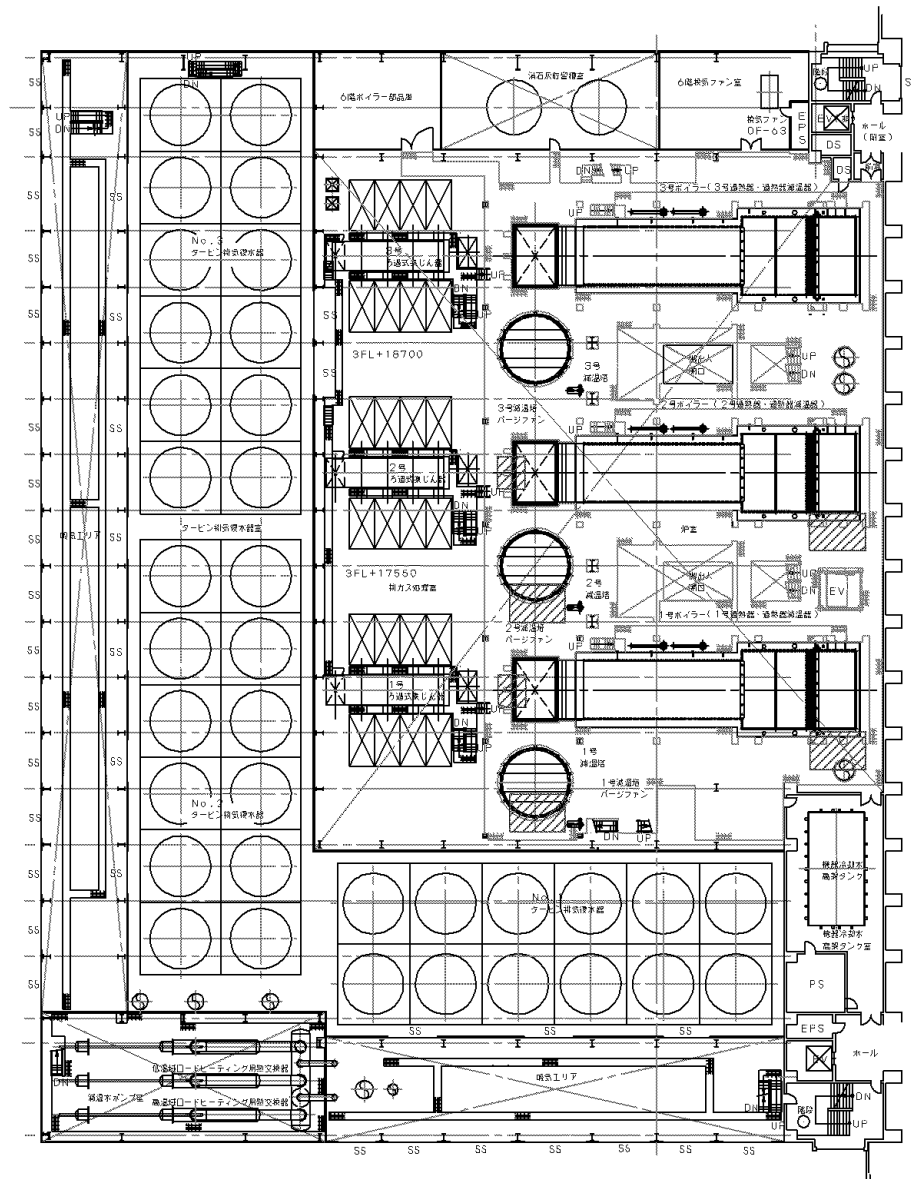

第2燃焼室M/H

減温塔M/H


エコノマイザ上段M/H



 養生範囲

複写厳禁

環境局環境事業部

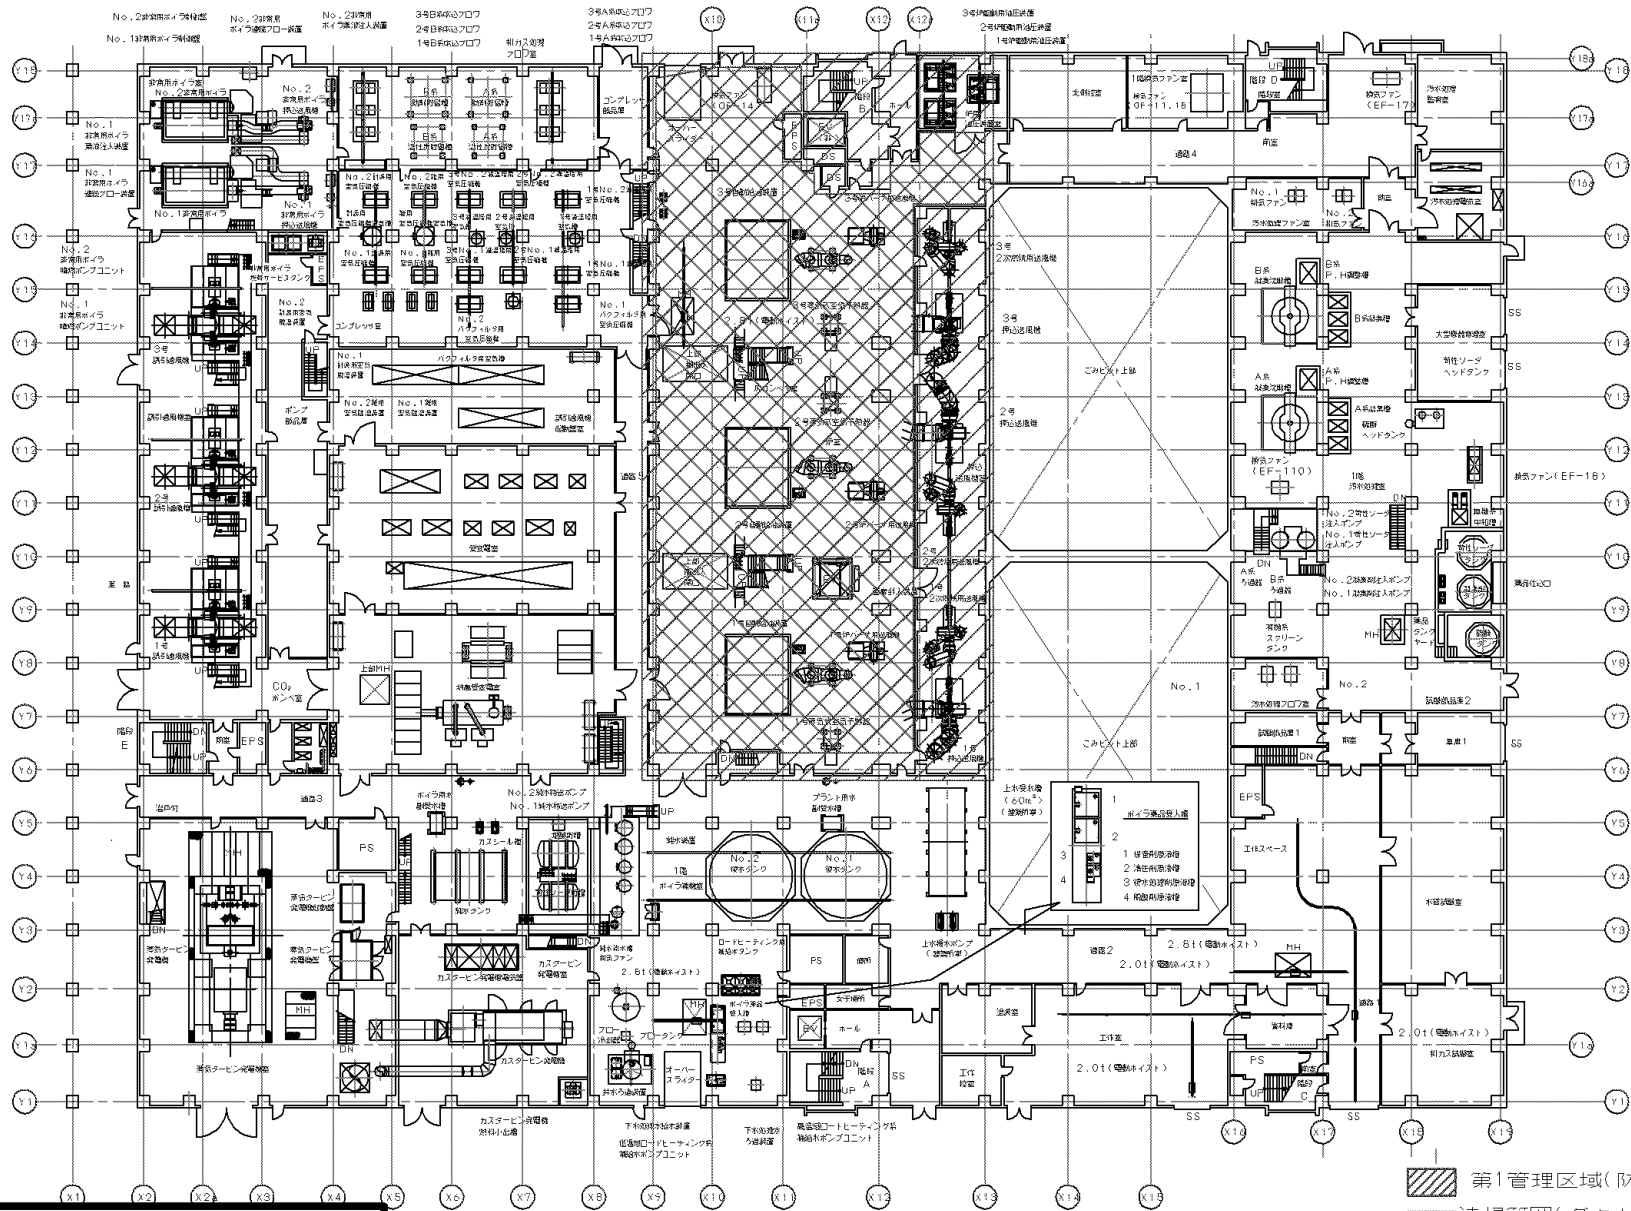件名	白石清掃工場1・2号焼却設備定期整備業務				
図面名	6階DXN養生参考図				
課長	係長	審査	設計	製図	図番
					63




-  第1管理区域(防塵マスク着用)
-  清掃範囲(ダクト・配管・機器上部廻りを対象)
- 第1管理区域(防塵マスク着用)

複写厳禁

環境局環境事業部

件名 白石清掃工場1・2号焼却設備定期整備業務 図面名 1階平面図(管理区域・清掃範囲)	課長	係長	審査	設計	製図	図番	番
							64

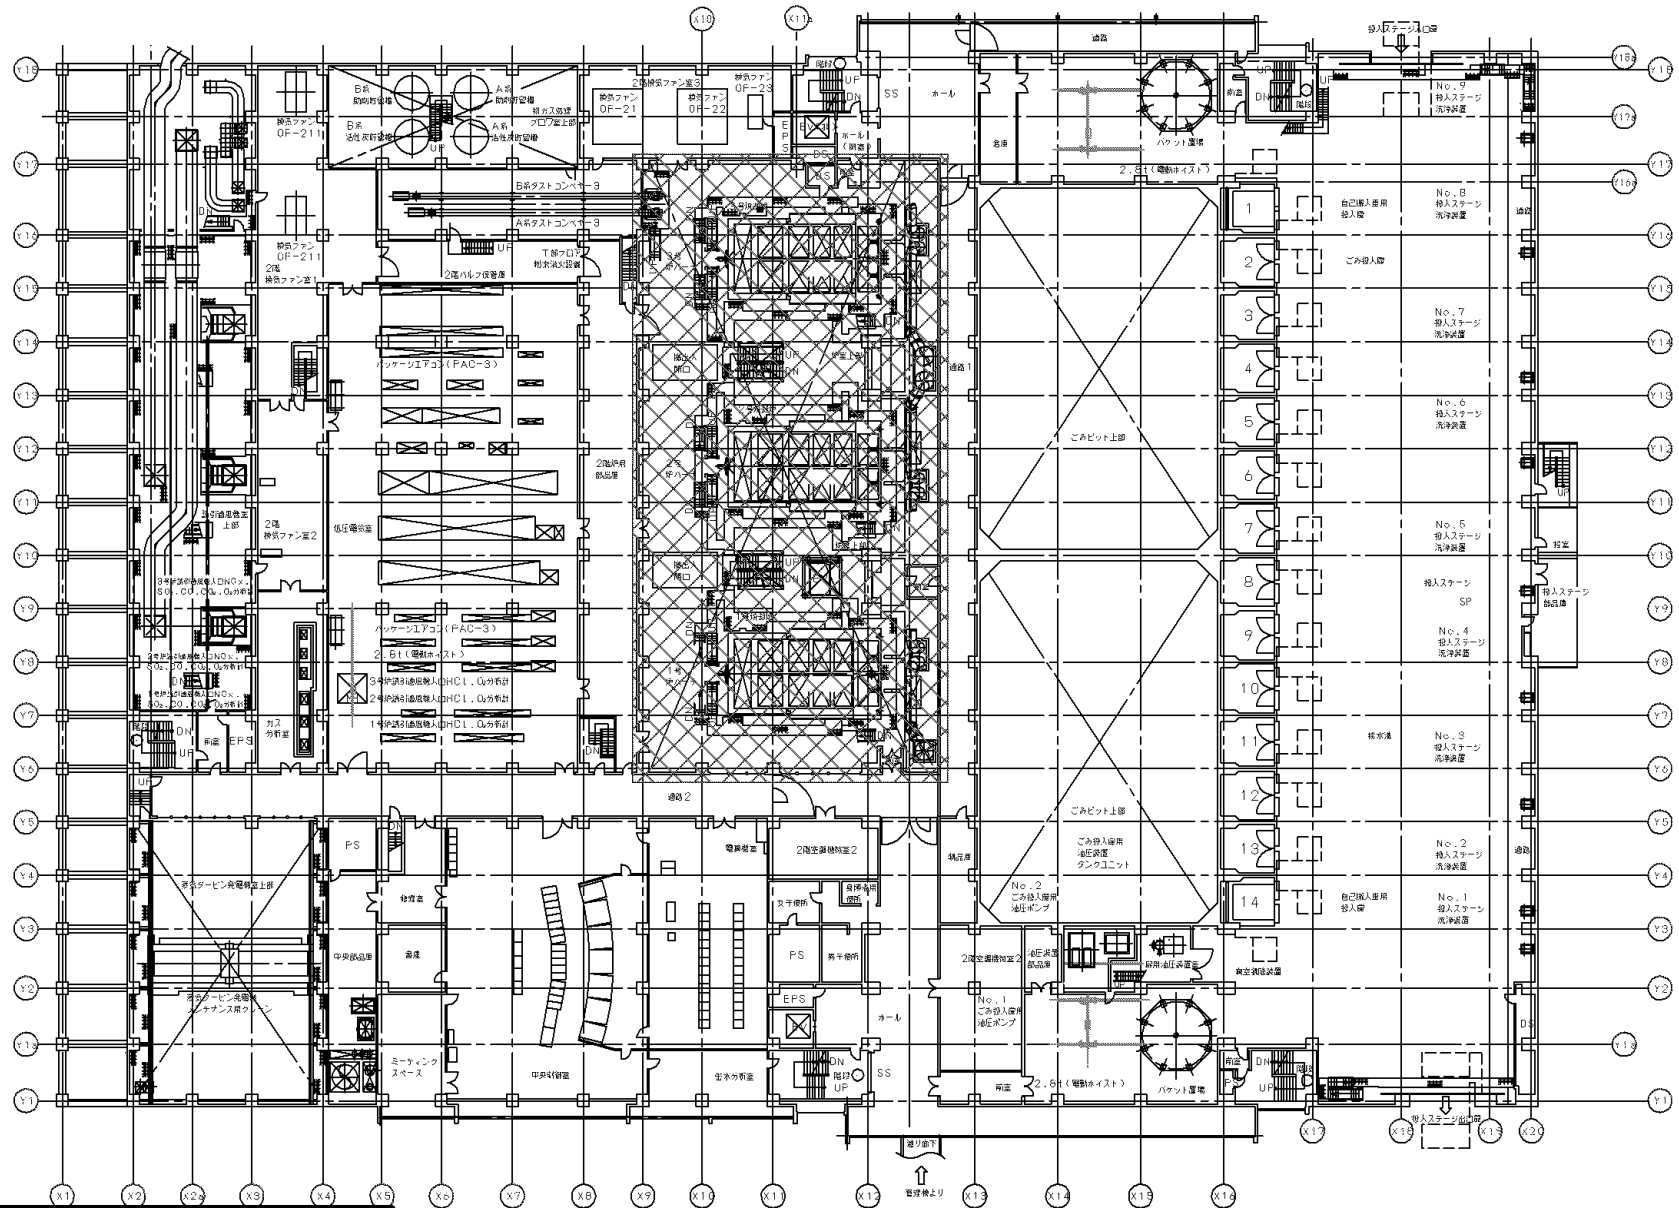


複写厳禁

清掃範囲(ダクト・配管・機器上部廻りを対象)
 第1管理区域(防塵マスク着用)

環境局環境事業部

件名
 白石清掃工場1・2号焼却設備定期整備業務
 図面名
 2階平面図(管理区域・清掃範囲)

課長	係長	審査	設計	製図	図番

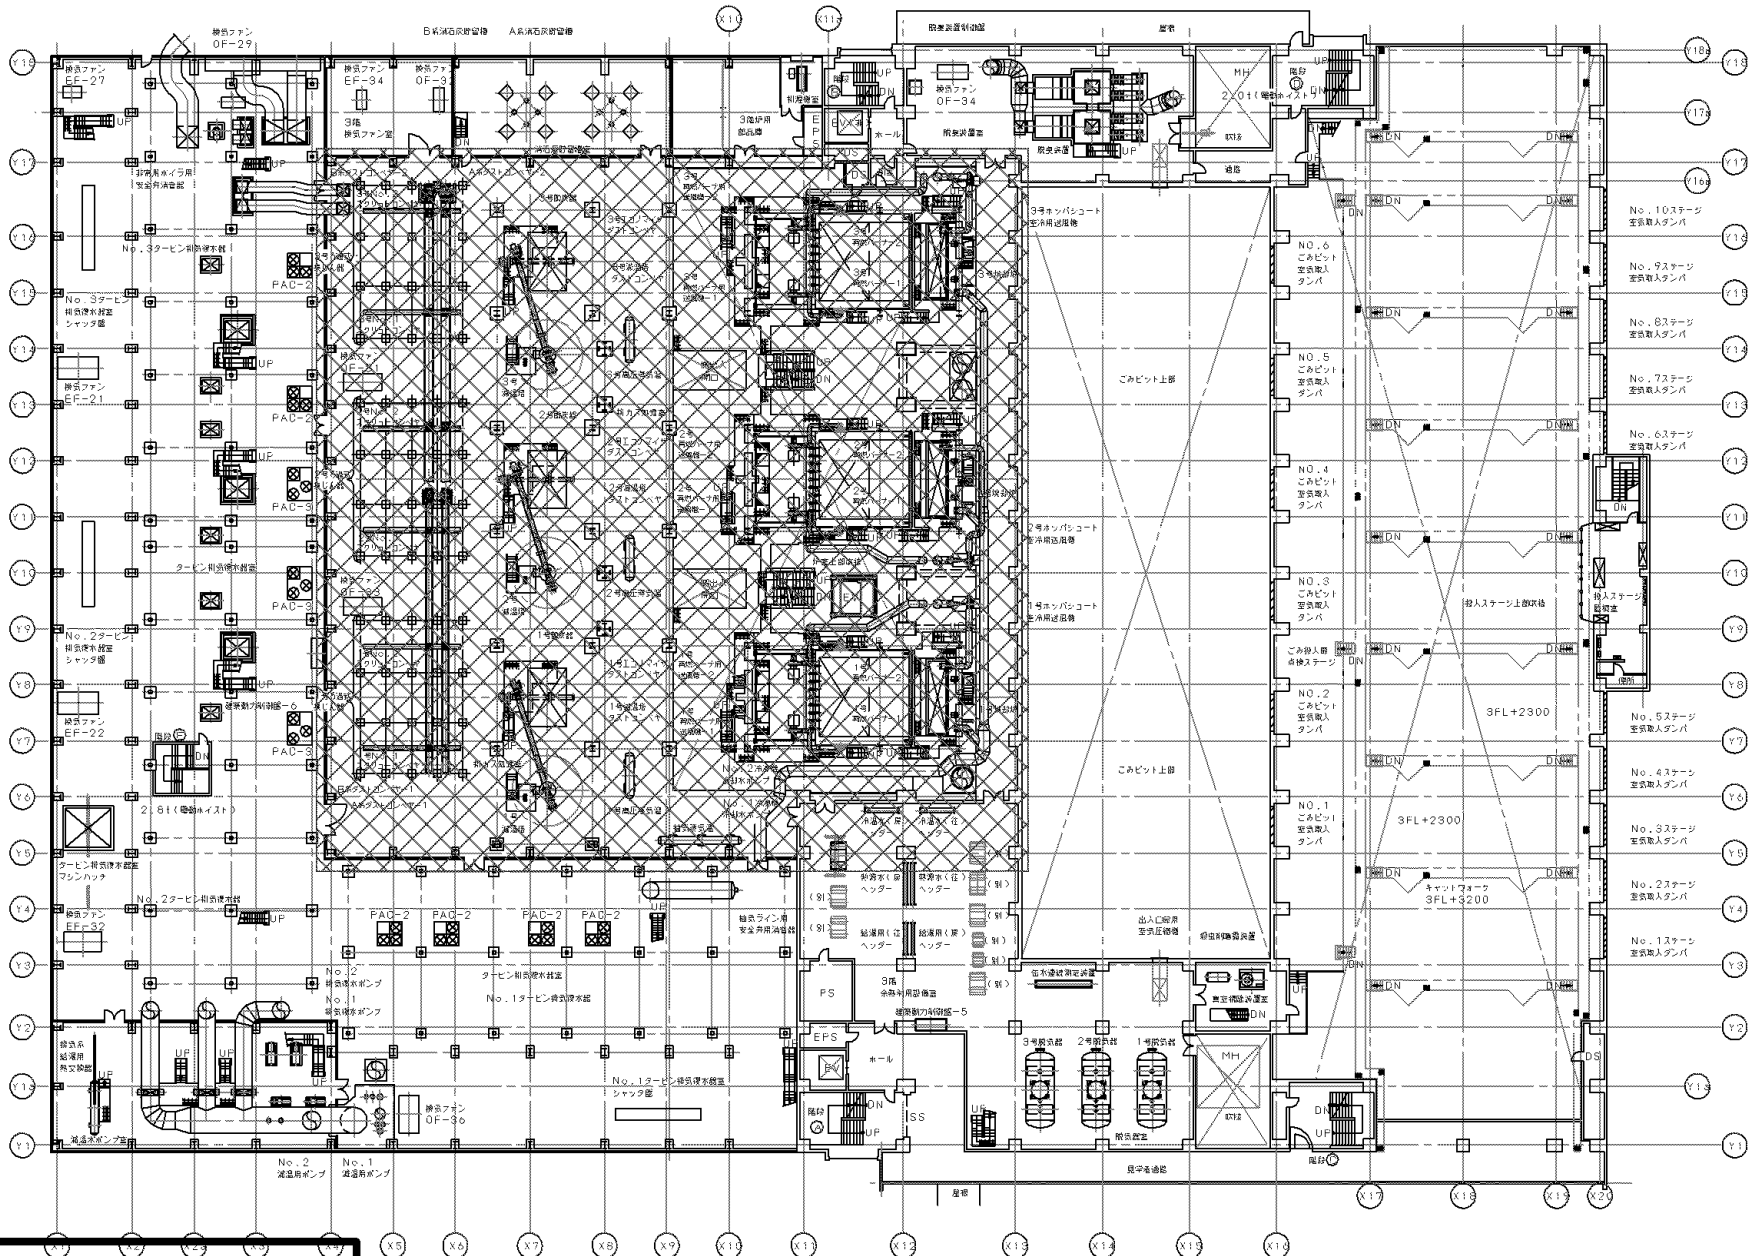


複写厳禁

清掃範囲(ダクト・配管・機器上部廻りを対象)
 第1管理区域(防塵マスク着用)

環境局 環境事業部

件名 白石清掃工場1・2号焼却設備定期整備業務
 図面名 3階平面図(管理区域・清掃範囲)

課長	係長	審査	設計	製図	図番

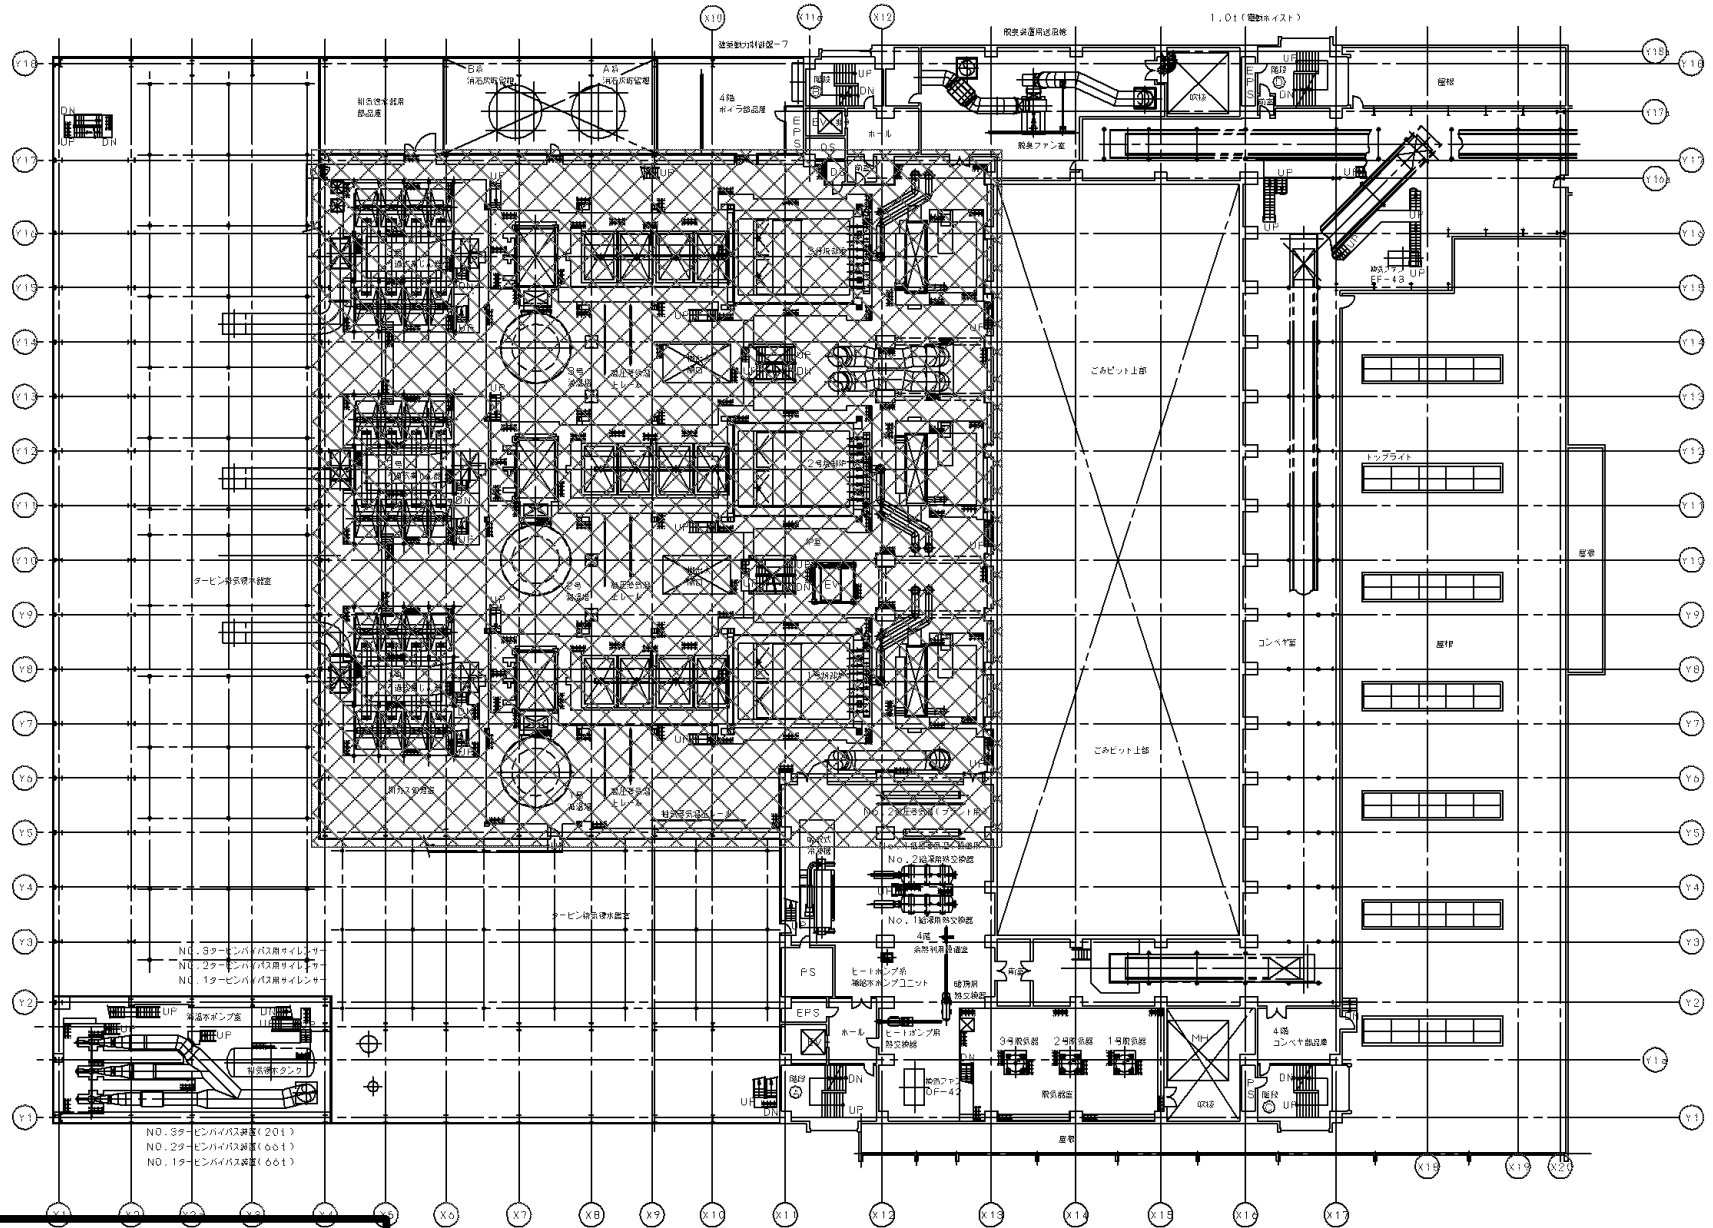


複写厳禁

環境局環境事業部

件名 白石清掃工場1・2号焼却設備定期整備業務		課長係長審査設計製図 図番	
図面名 4階平面図(管理区域・清掃範囲)			67

清掃範囲(ダクト・配管・機器上部廻りを対象)
 第1管理区域(防塵マスク着用)

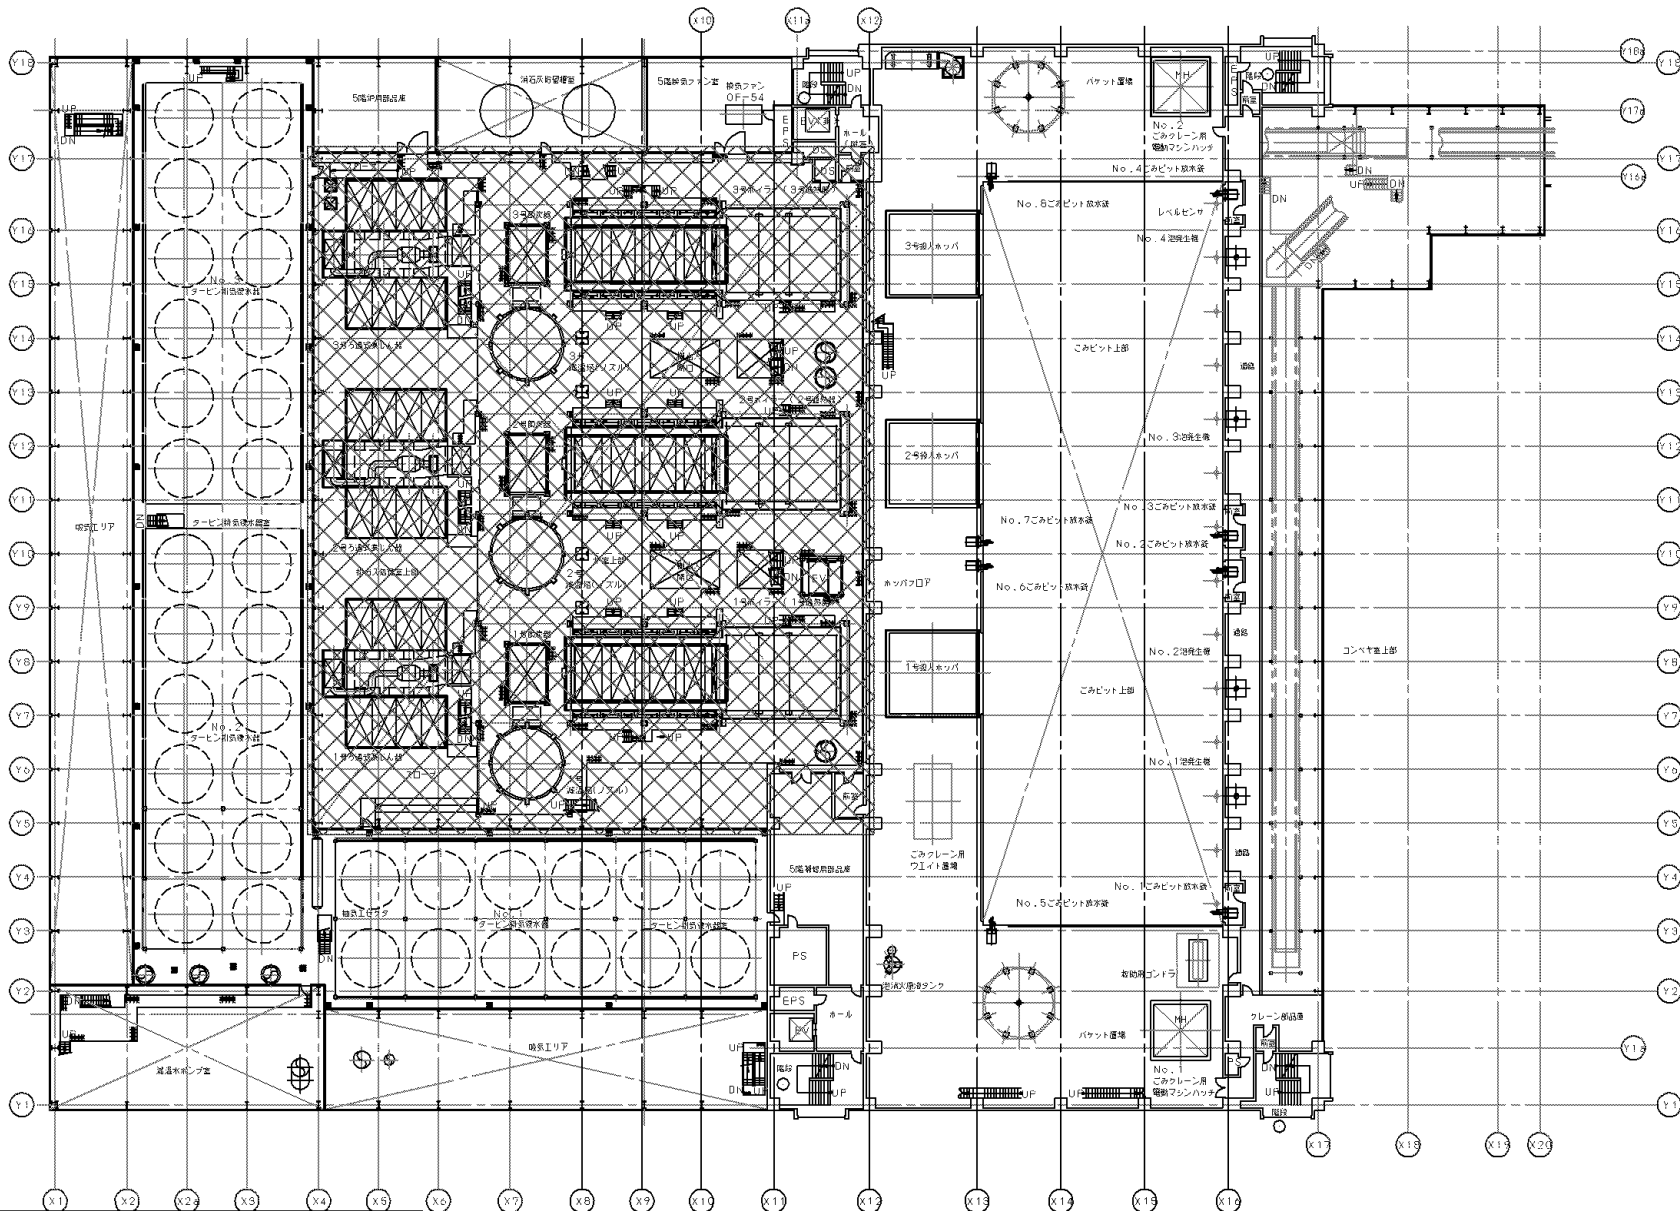


清掃範囲(ダクト・配管・機器上部廻りを対象)
 第1管理区域(防塵マスク着用)

複写厳禁

環境局環境事業部

件名 白石清掃工場1・2号焼却設備定期整備業務
 図面名 5階平面図(管理区域・清掃範囲)

課長	係長	長	審	査	設	計	製	図	番
									68

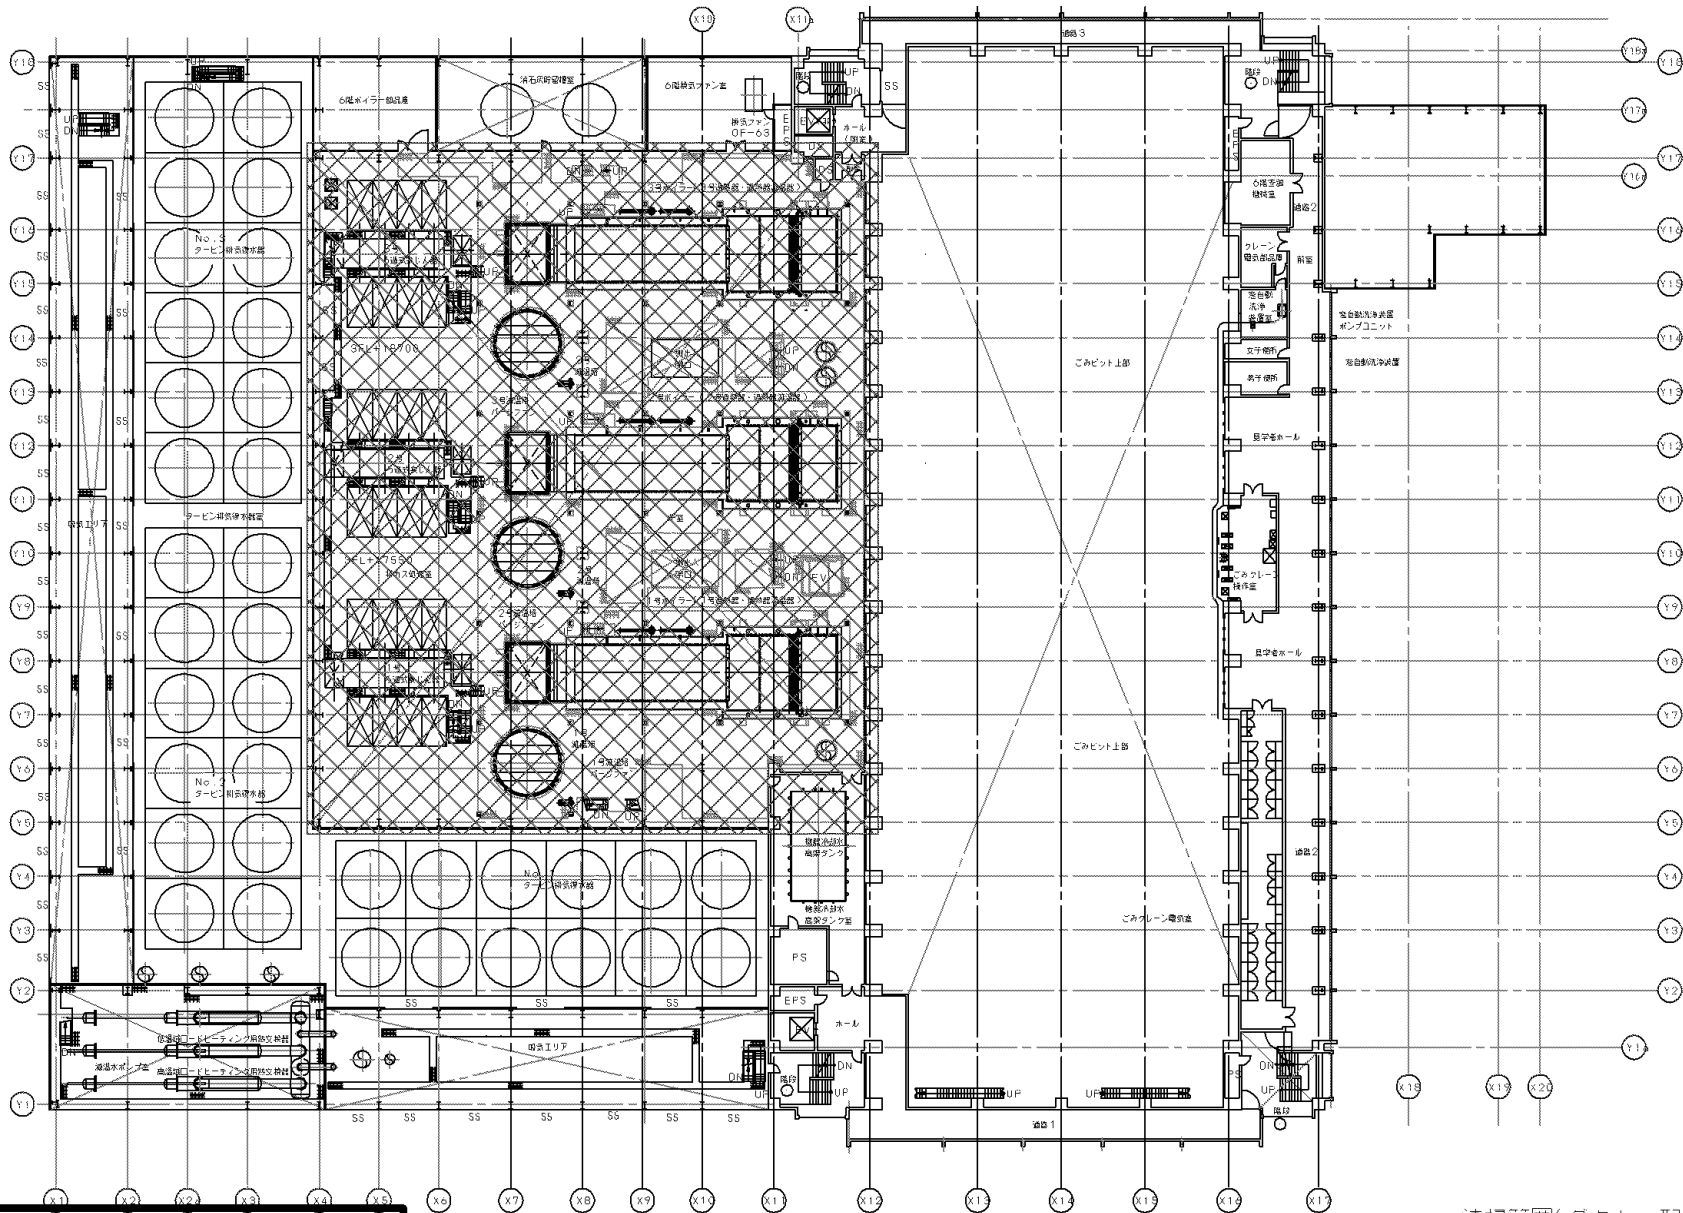


清掃範囲(ダクト・配管・機器上部廻りを対象)
第1管理区域(防塵マスク着用)


複写厳禁

環境局環境事業部

件名	白石清掃工場1・2号焼却設備定期整備業務	課長	係長	審査	設計	製図	図番	
図名	6階平面図(管理区域・清掃範囲)							69

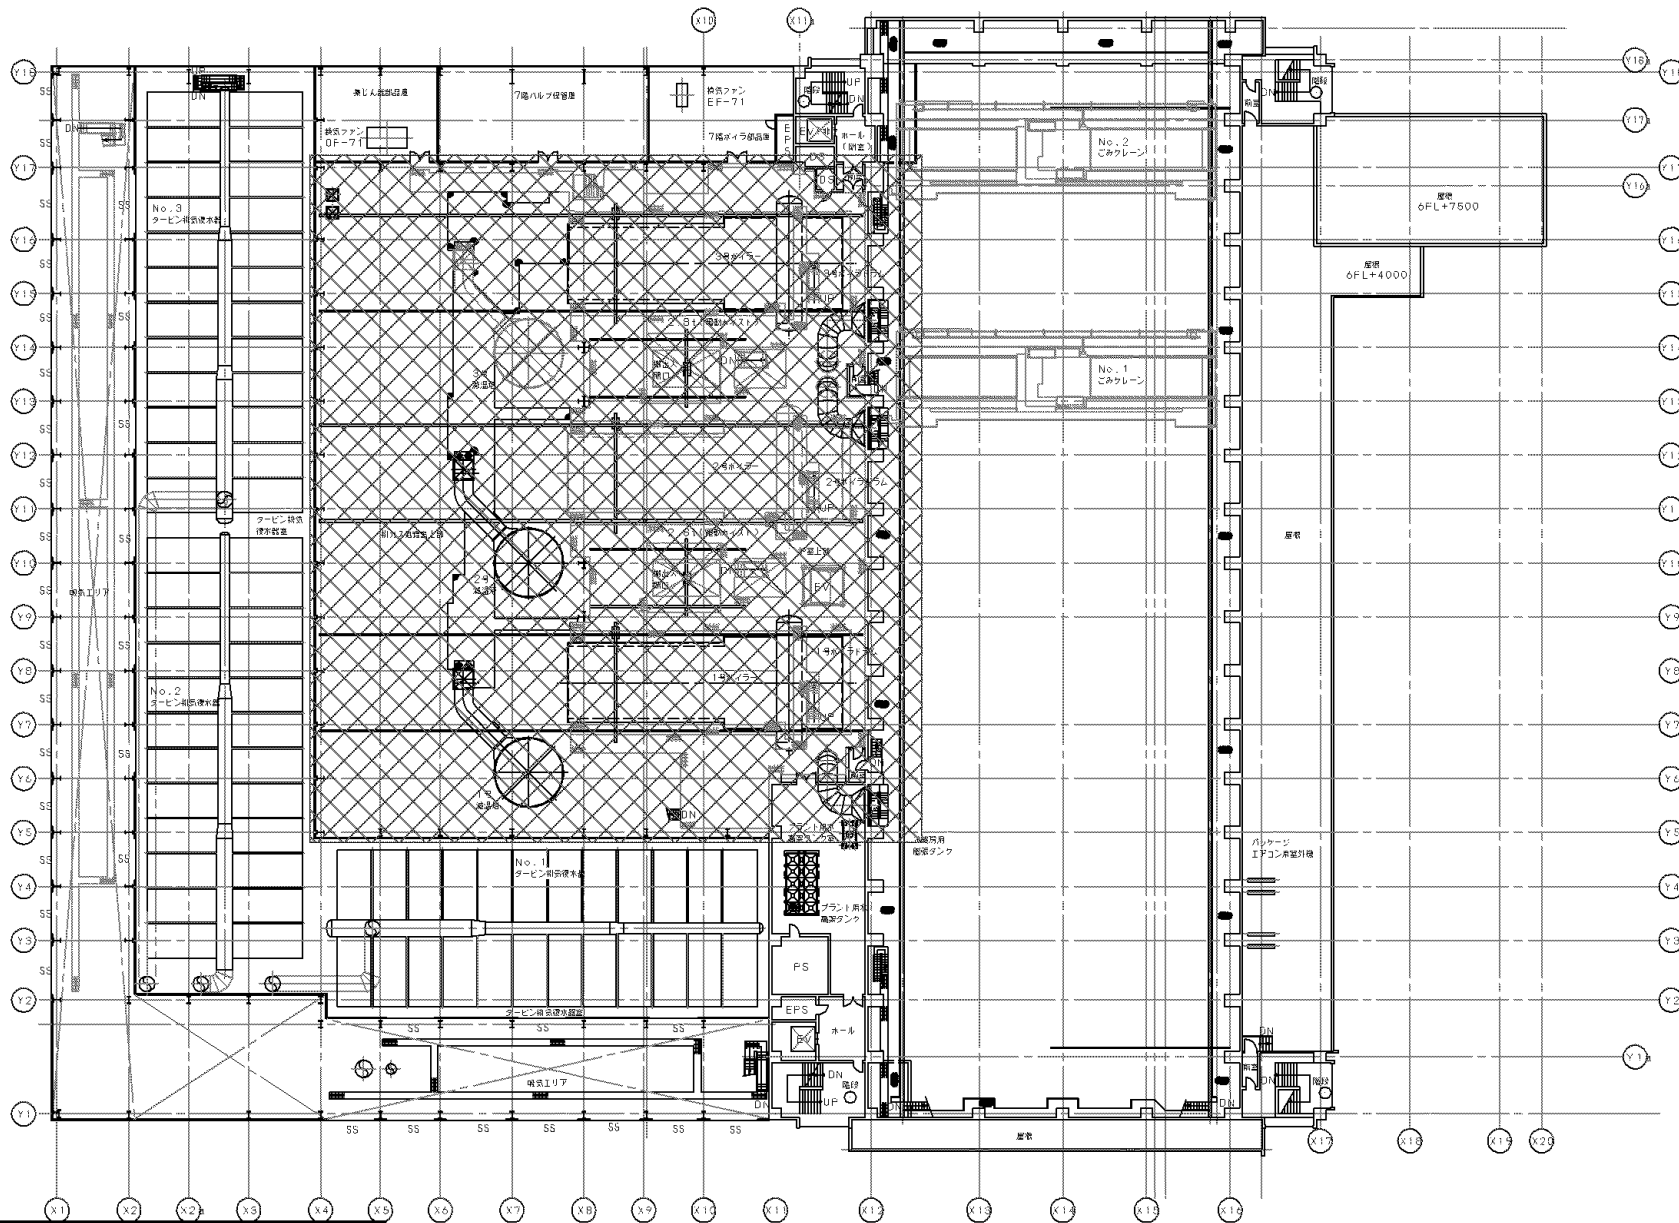

複写厳禁



 清掃範囲(ダクト・配管・機器上部廻りを対象)
第1管理区域(防塵マスク着用)

環境局環境事業部

件名
白石清掃工場1・2号焼却設備定期整備業務

課長係長審査設計製図番

図面名
7階平面図(管理区域・清掃範囲)

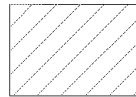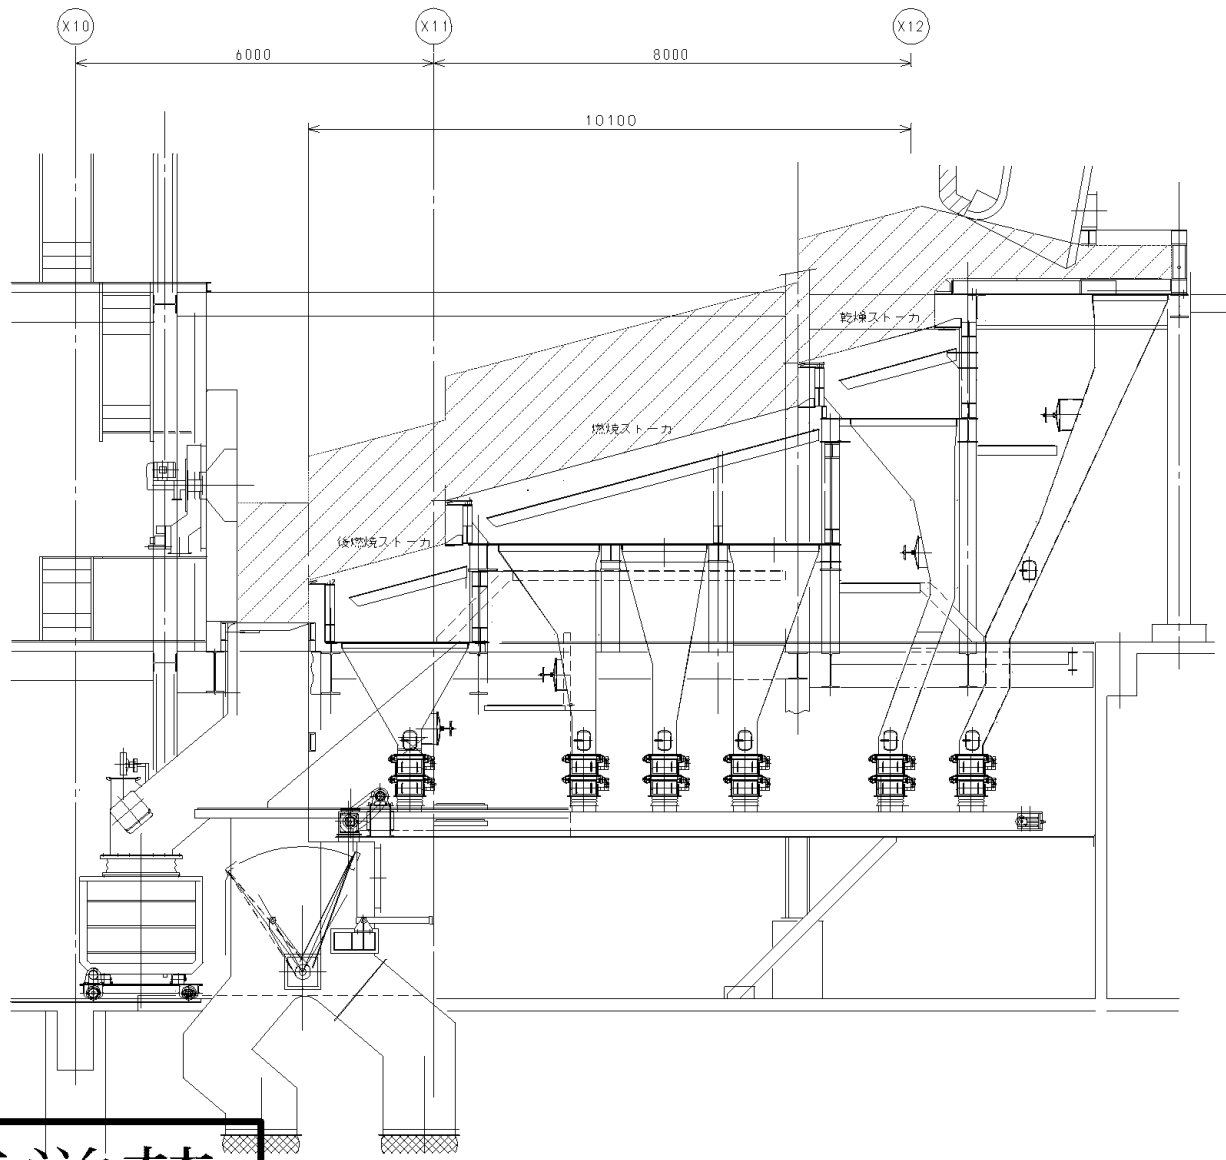


施工範囲

複写厳禁

環境局環境事業部

件名
白石清掃工場1・2号焼却設備定期整備業務
図面名
炉内清掃範囲図(1号)

課長	係長	審査	設計	製図	図番
					71

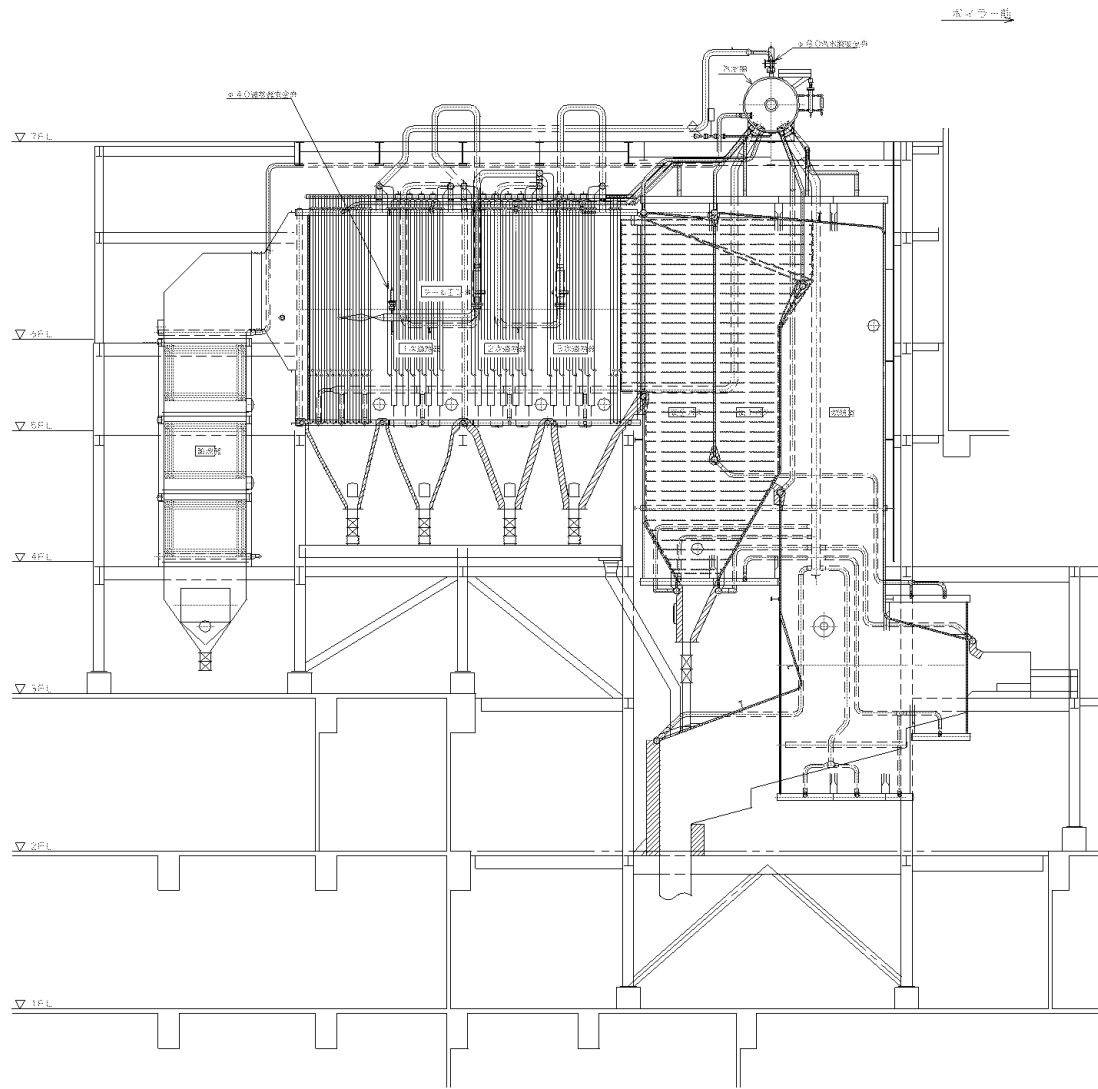


 炉内足場設置および清掃範囲

複写厳禁


環境局環境事業部

件名 白石清掃工場1・2号焼却設備定期整備業務
 図面名 パス水管清掃範囲(1号)

課長	係長	審査	設計	製図	図番
					72

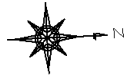

- ←→ 入場・退場可能経路
- ▨ 駐車場使用可能範囲
- ⊗ 車両通行止め(本業務関係車両)

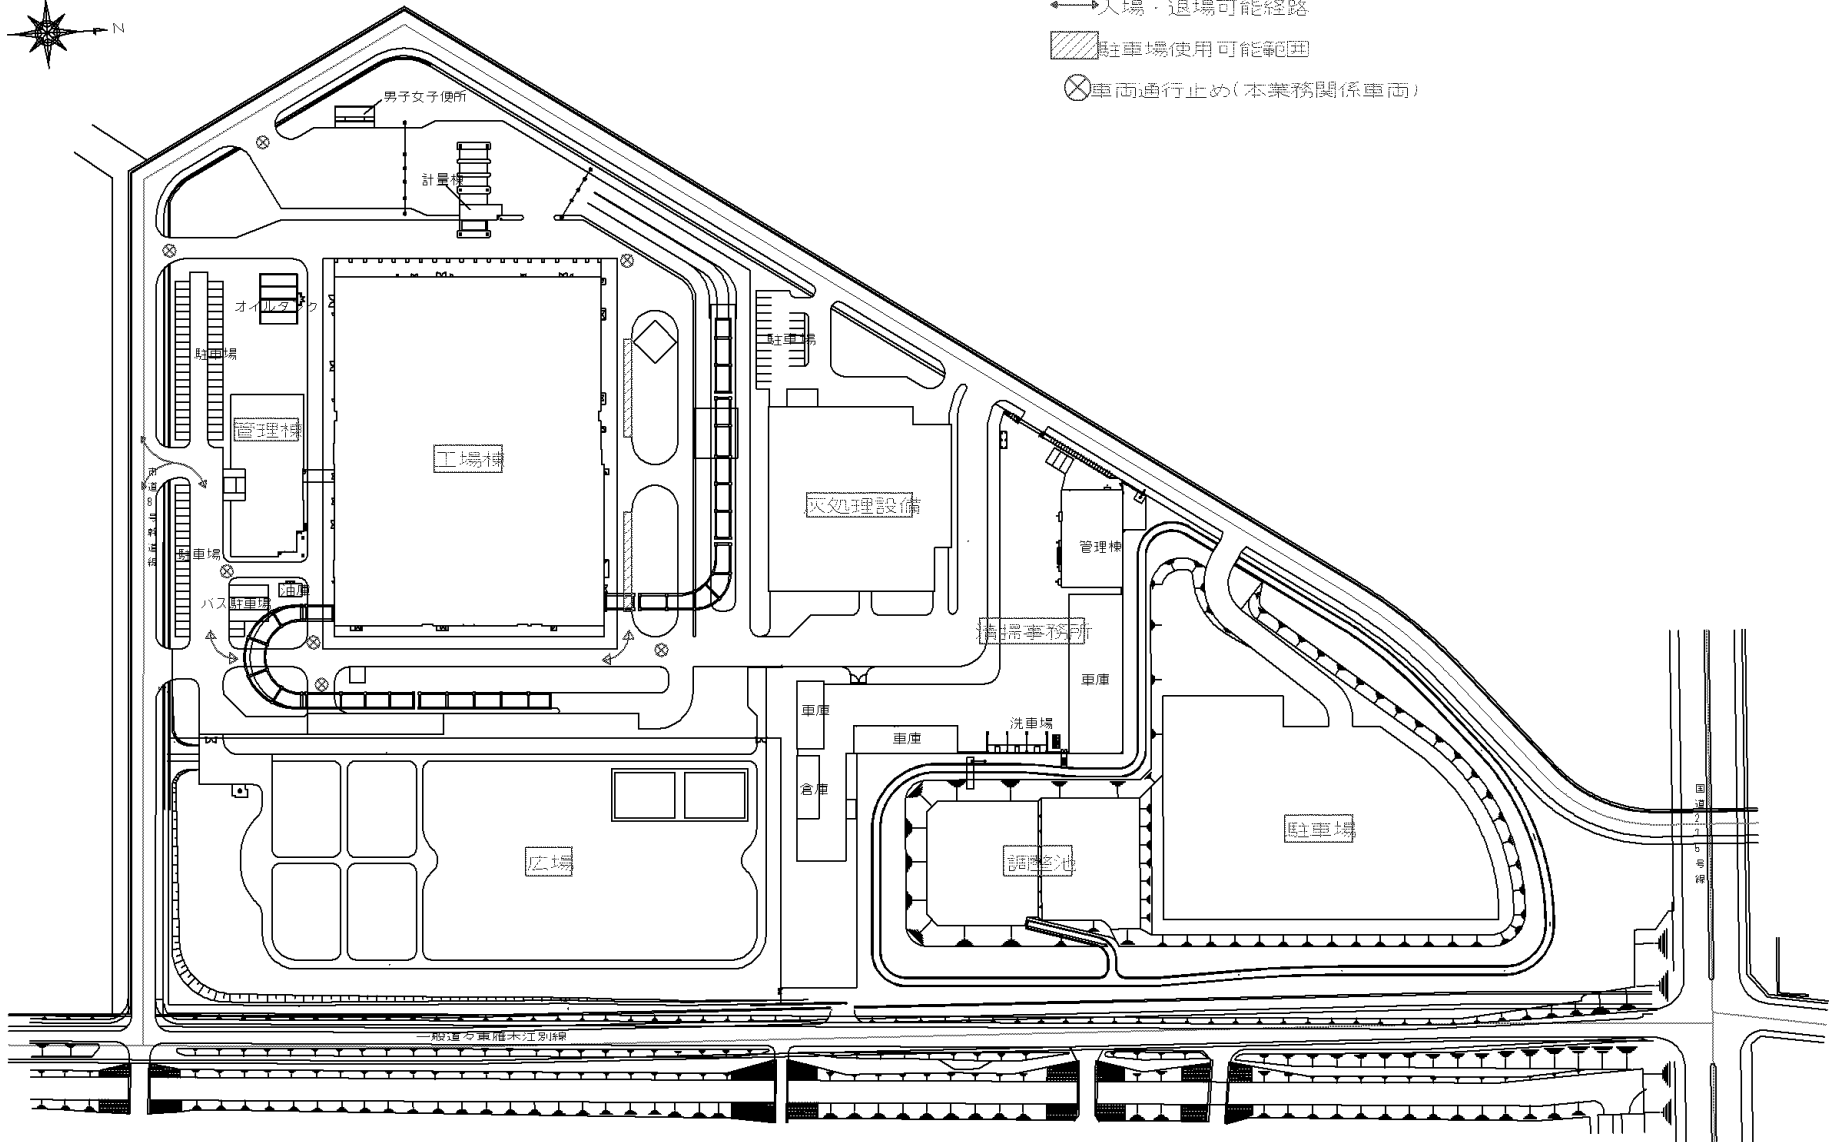

複写厳禁

環境局環境事業部

件名 白石清掃工場1・2号焼却設備定期整備業務
 図面名 駐車場・通路等指定箇所図

課長	係長	審査	設計	製図	図番
					73