


添付資料12 所掌区分図

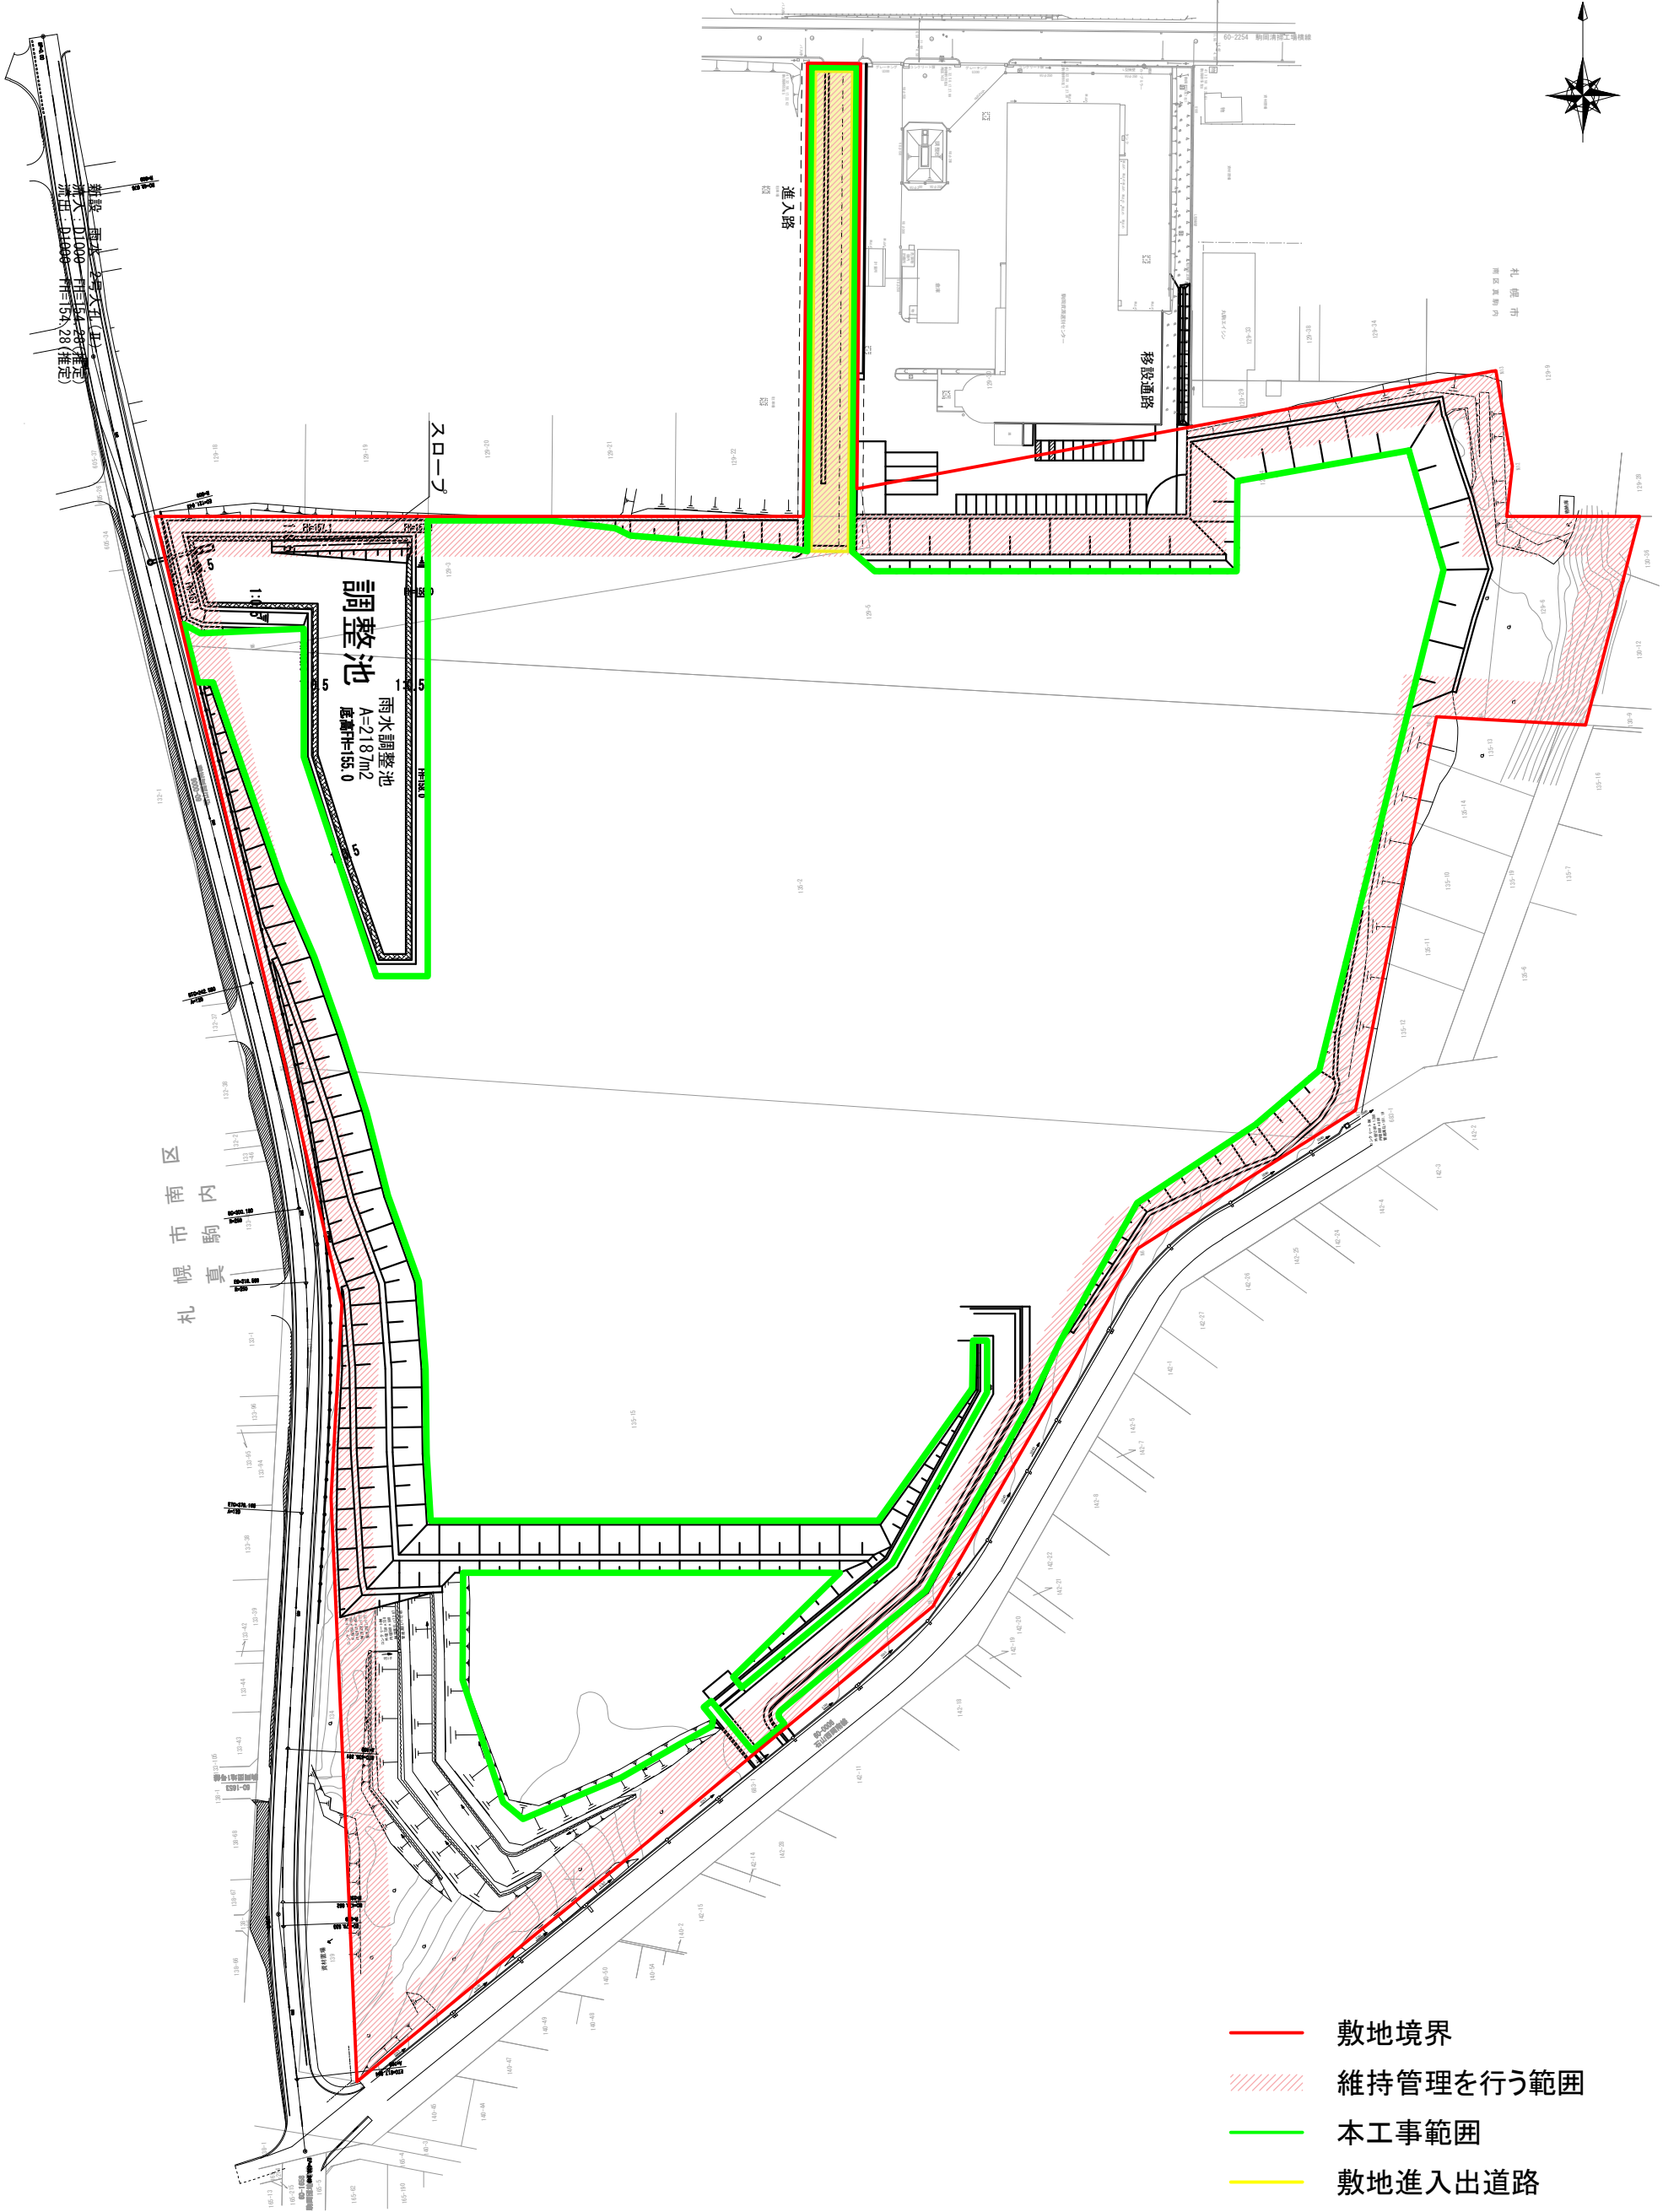

- 敷地境界
- 維持管理を行う範囲
- 本工事範囲
- 敷地進入出道路

