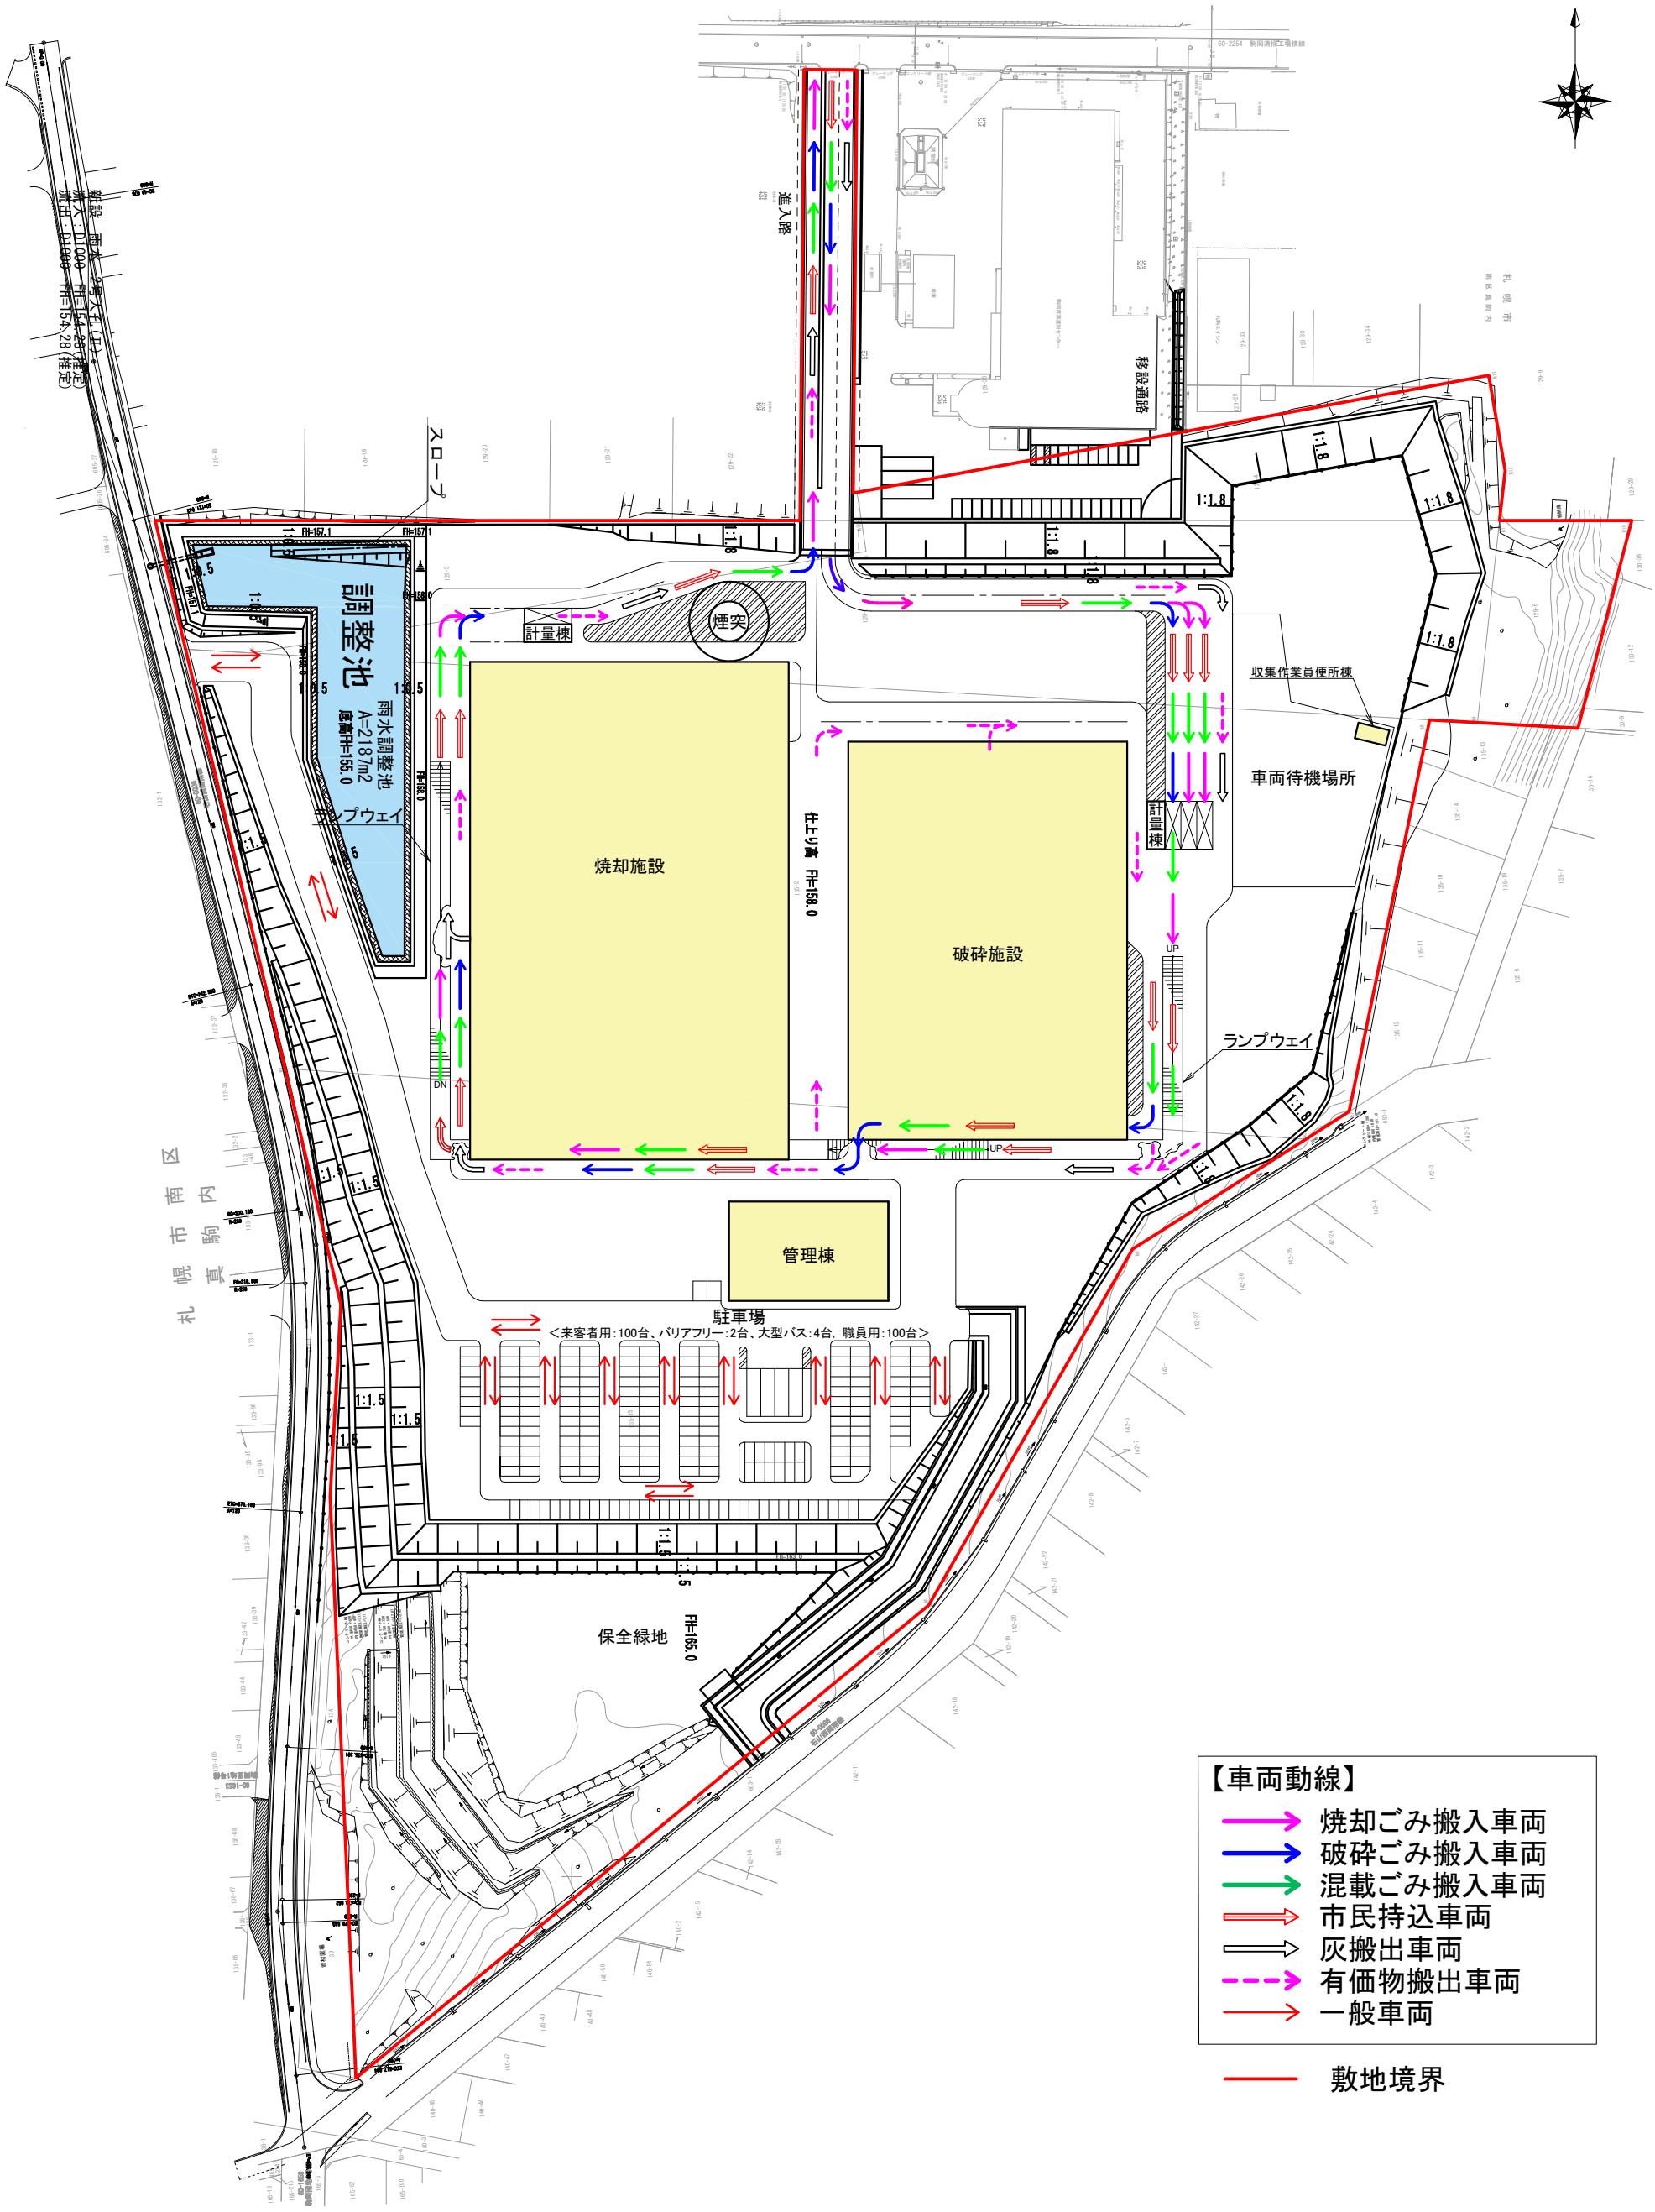添付資料2　敷地配置及び動線計画図（参考）