


添付資料11 門扉及びフェンス施工範囲

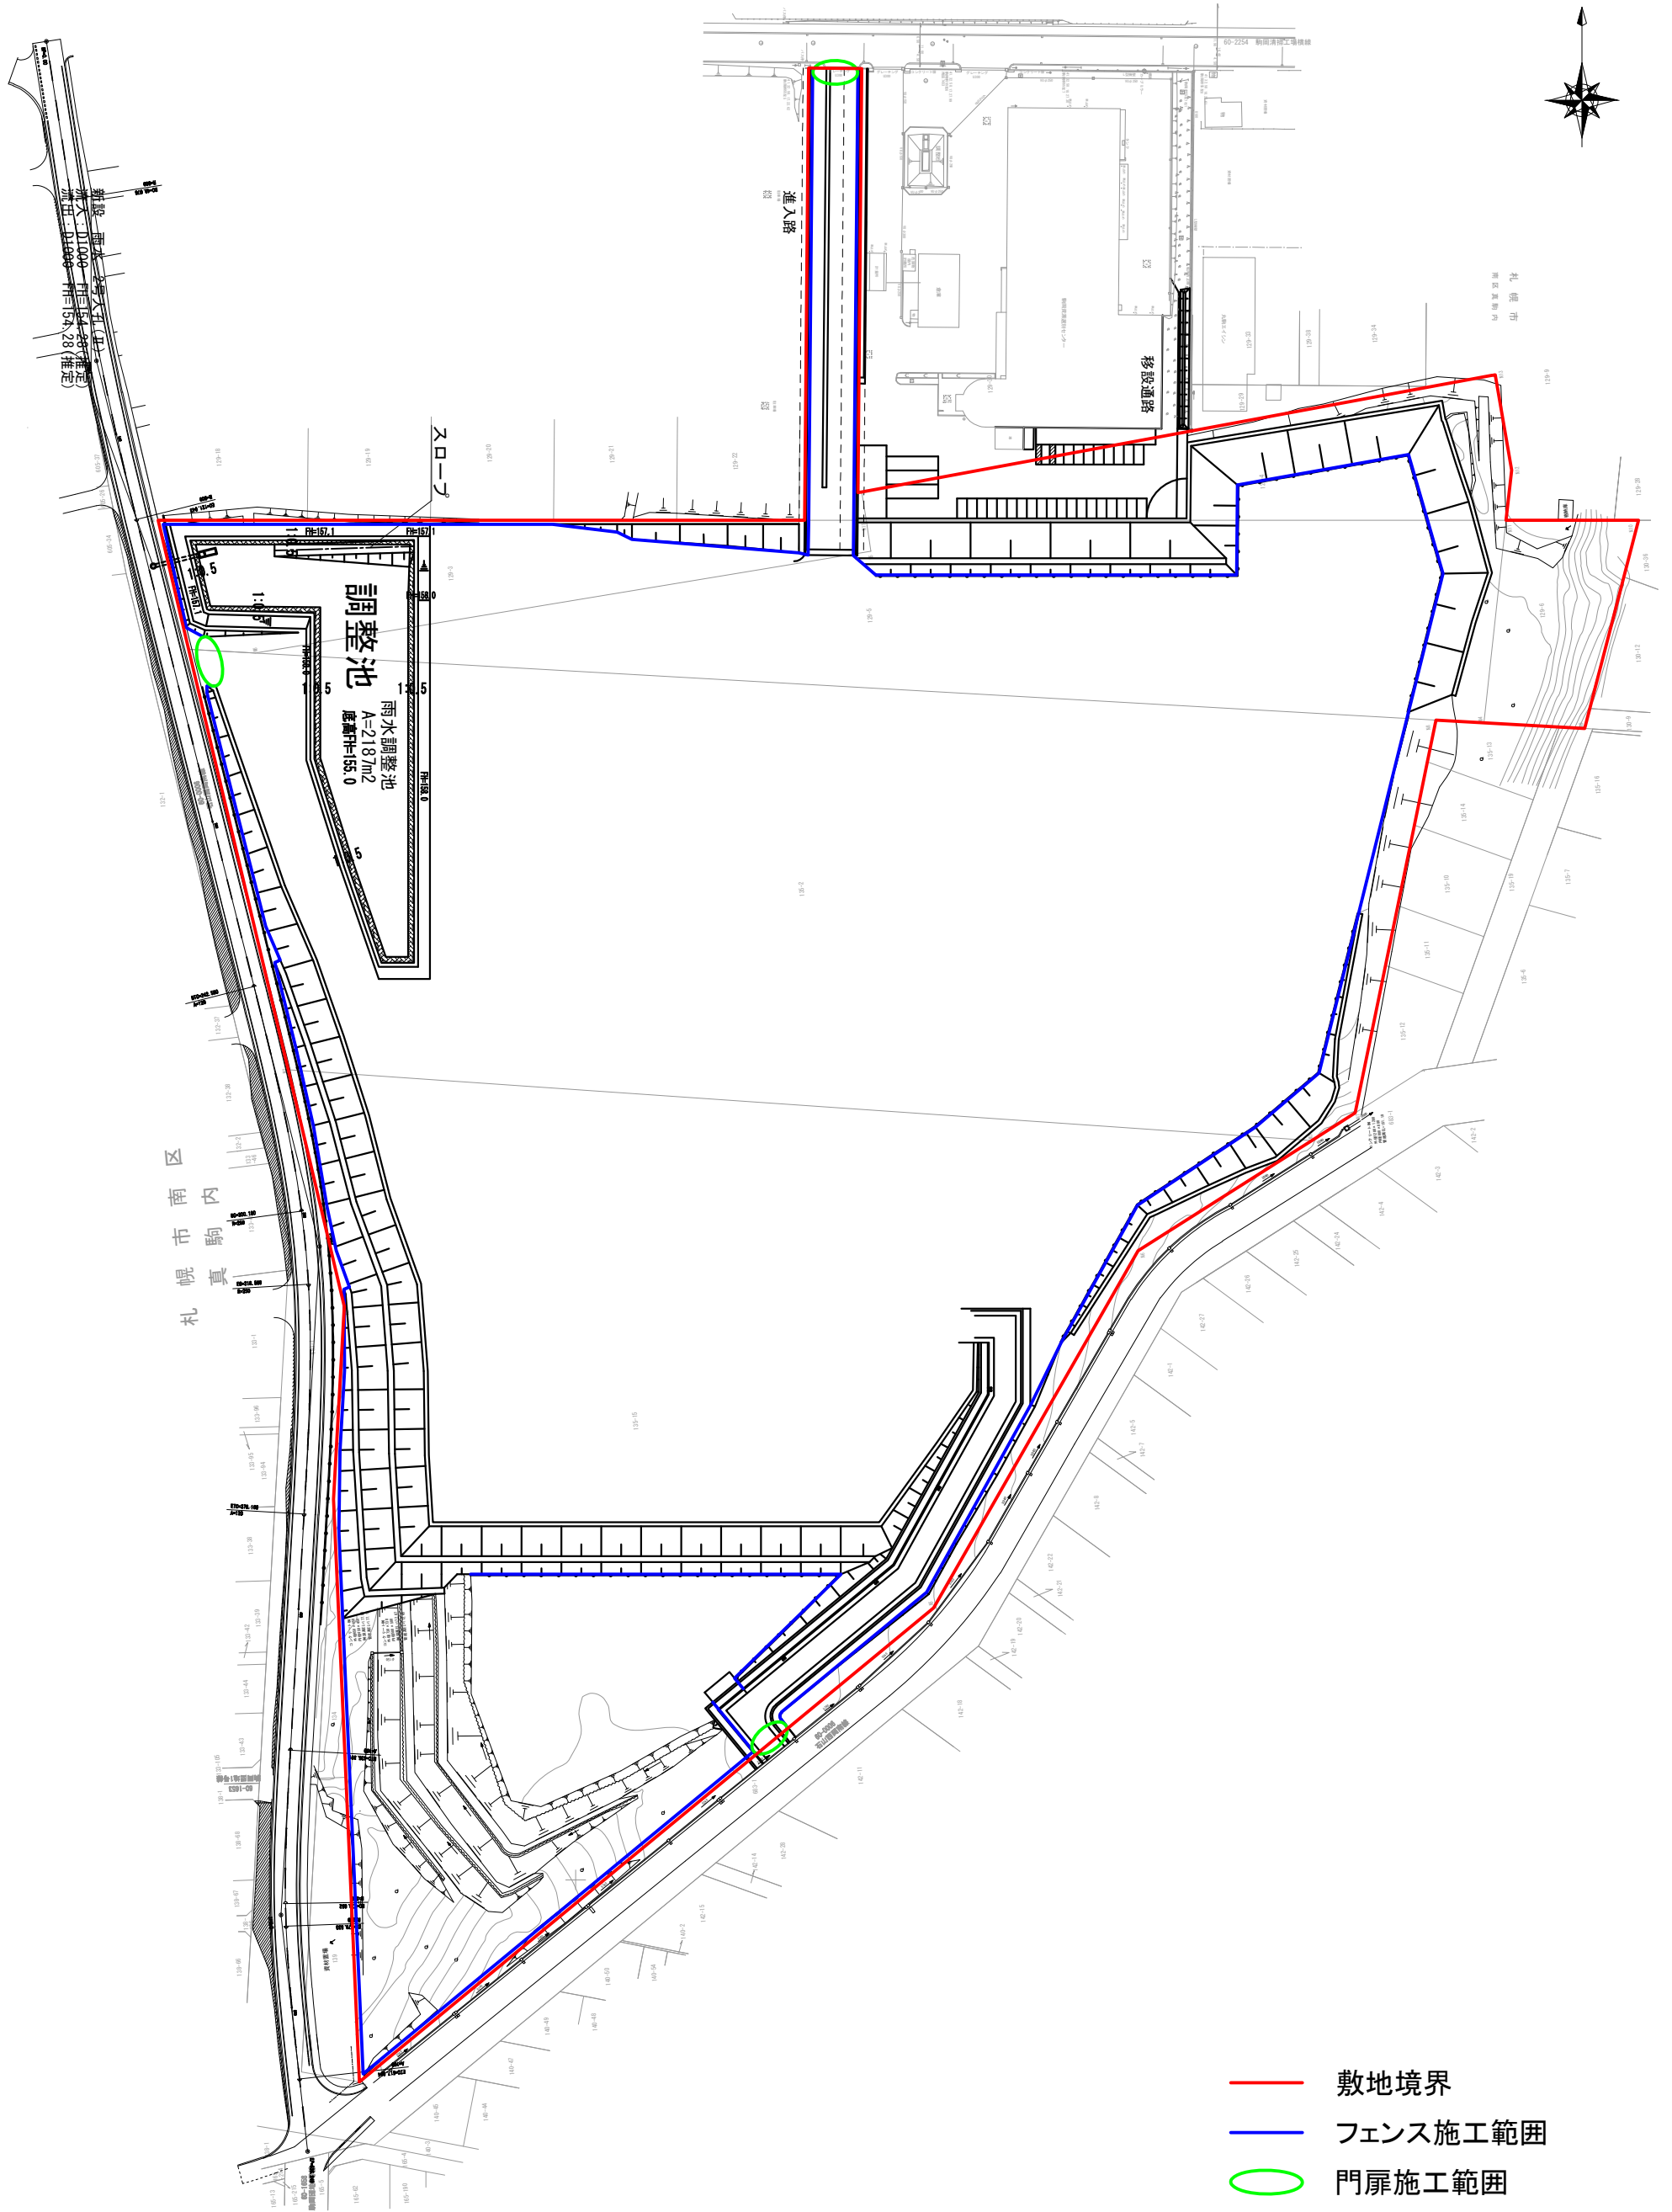

札幌市南区内
真駒内

- 敷地境界
- フェンス施工範囲
- 門扉施工範囲

