






凡例

-  : 敷地境界
-  : 事業用地境界



一般平面図

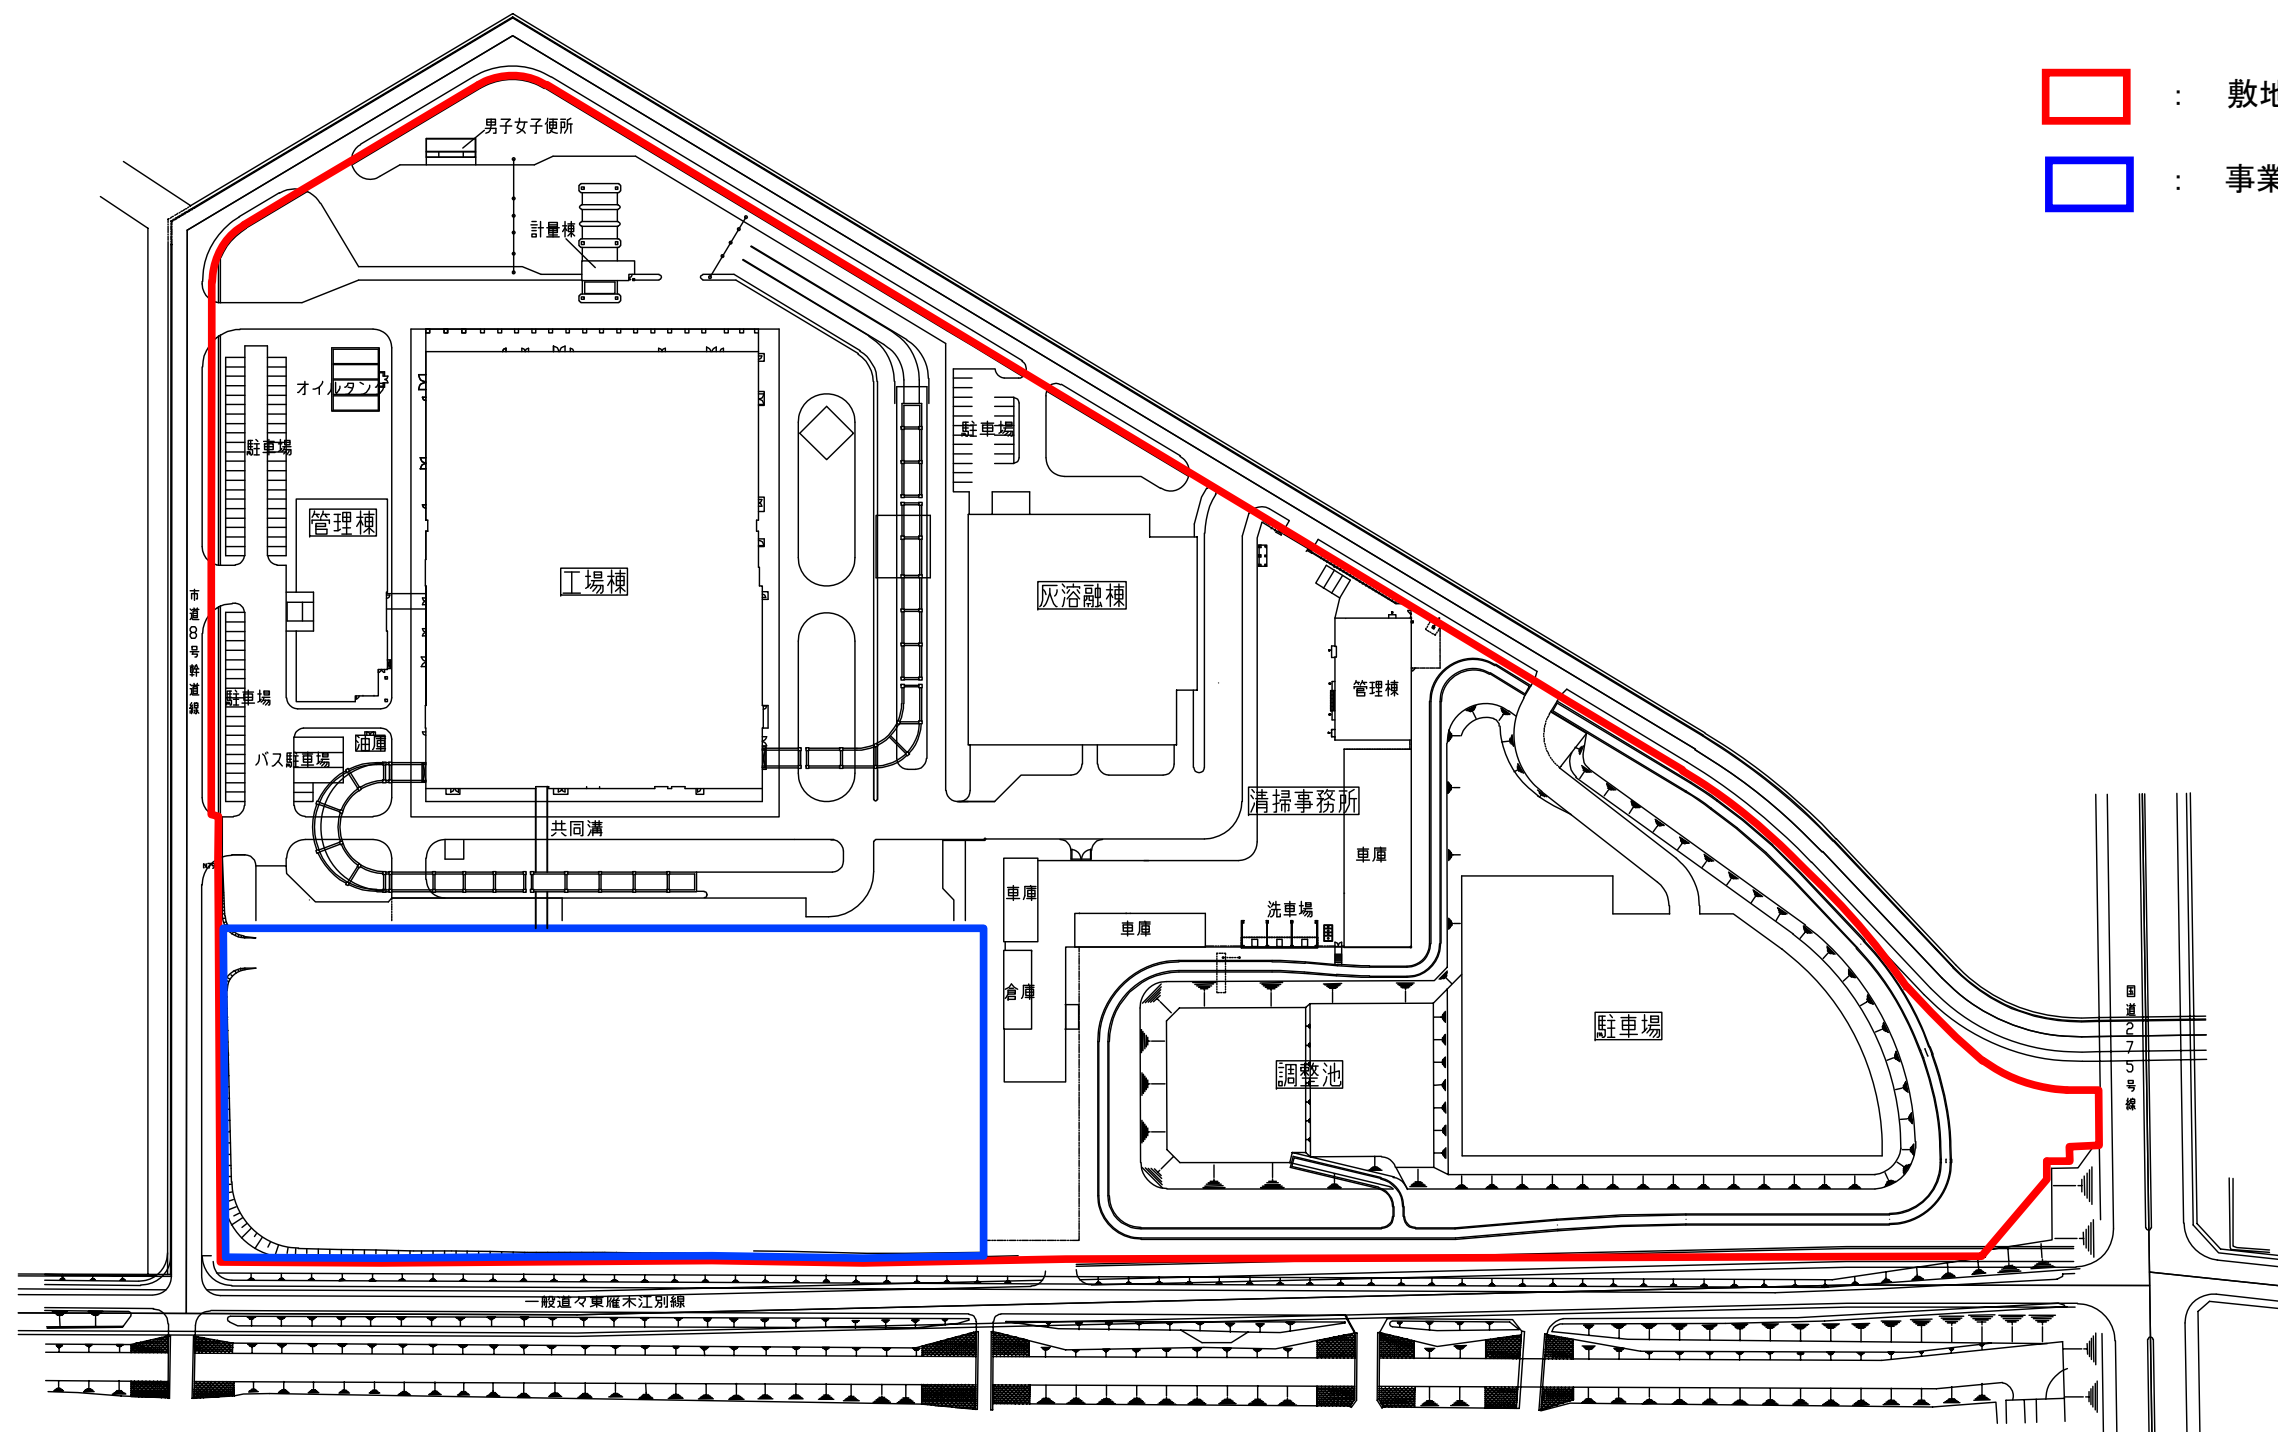S=1:500

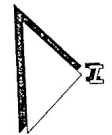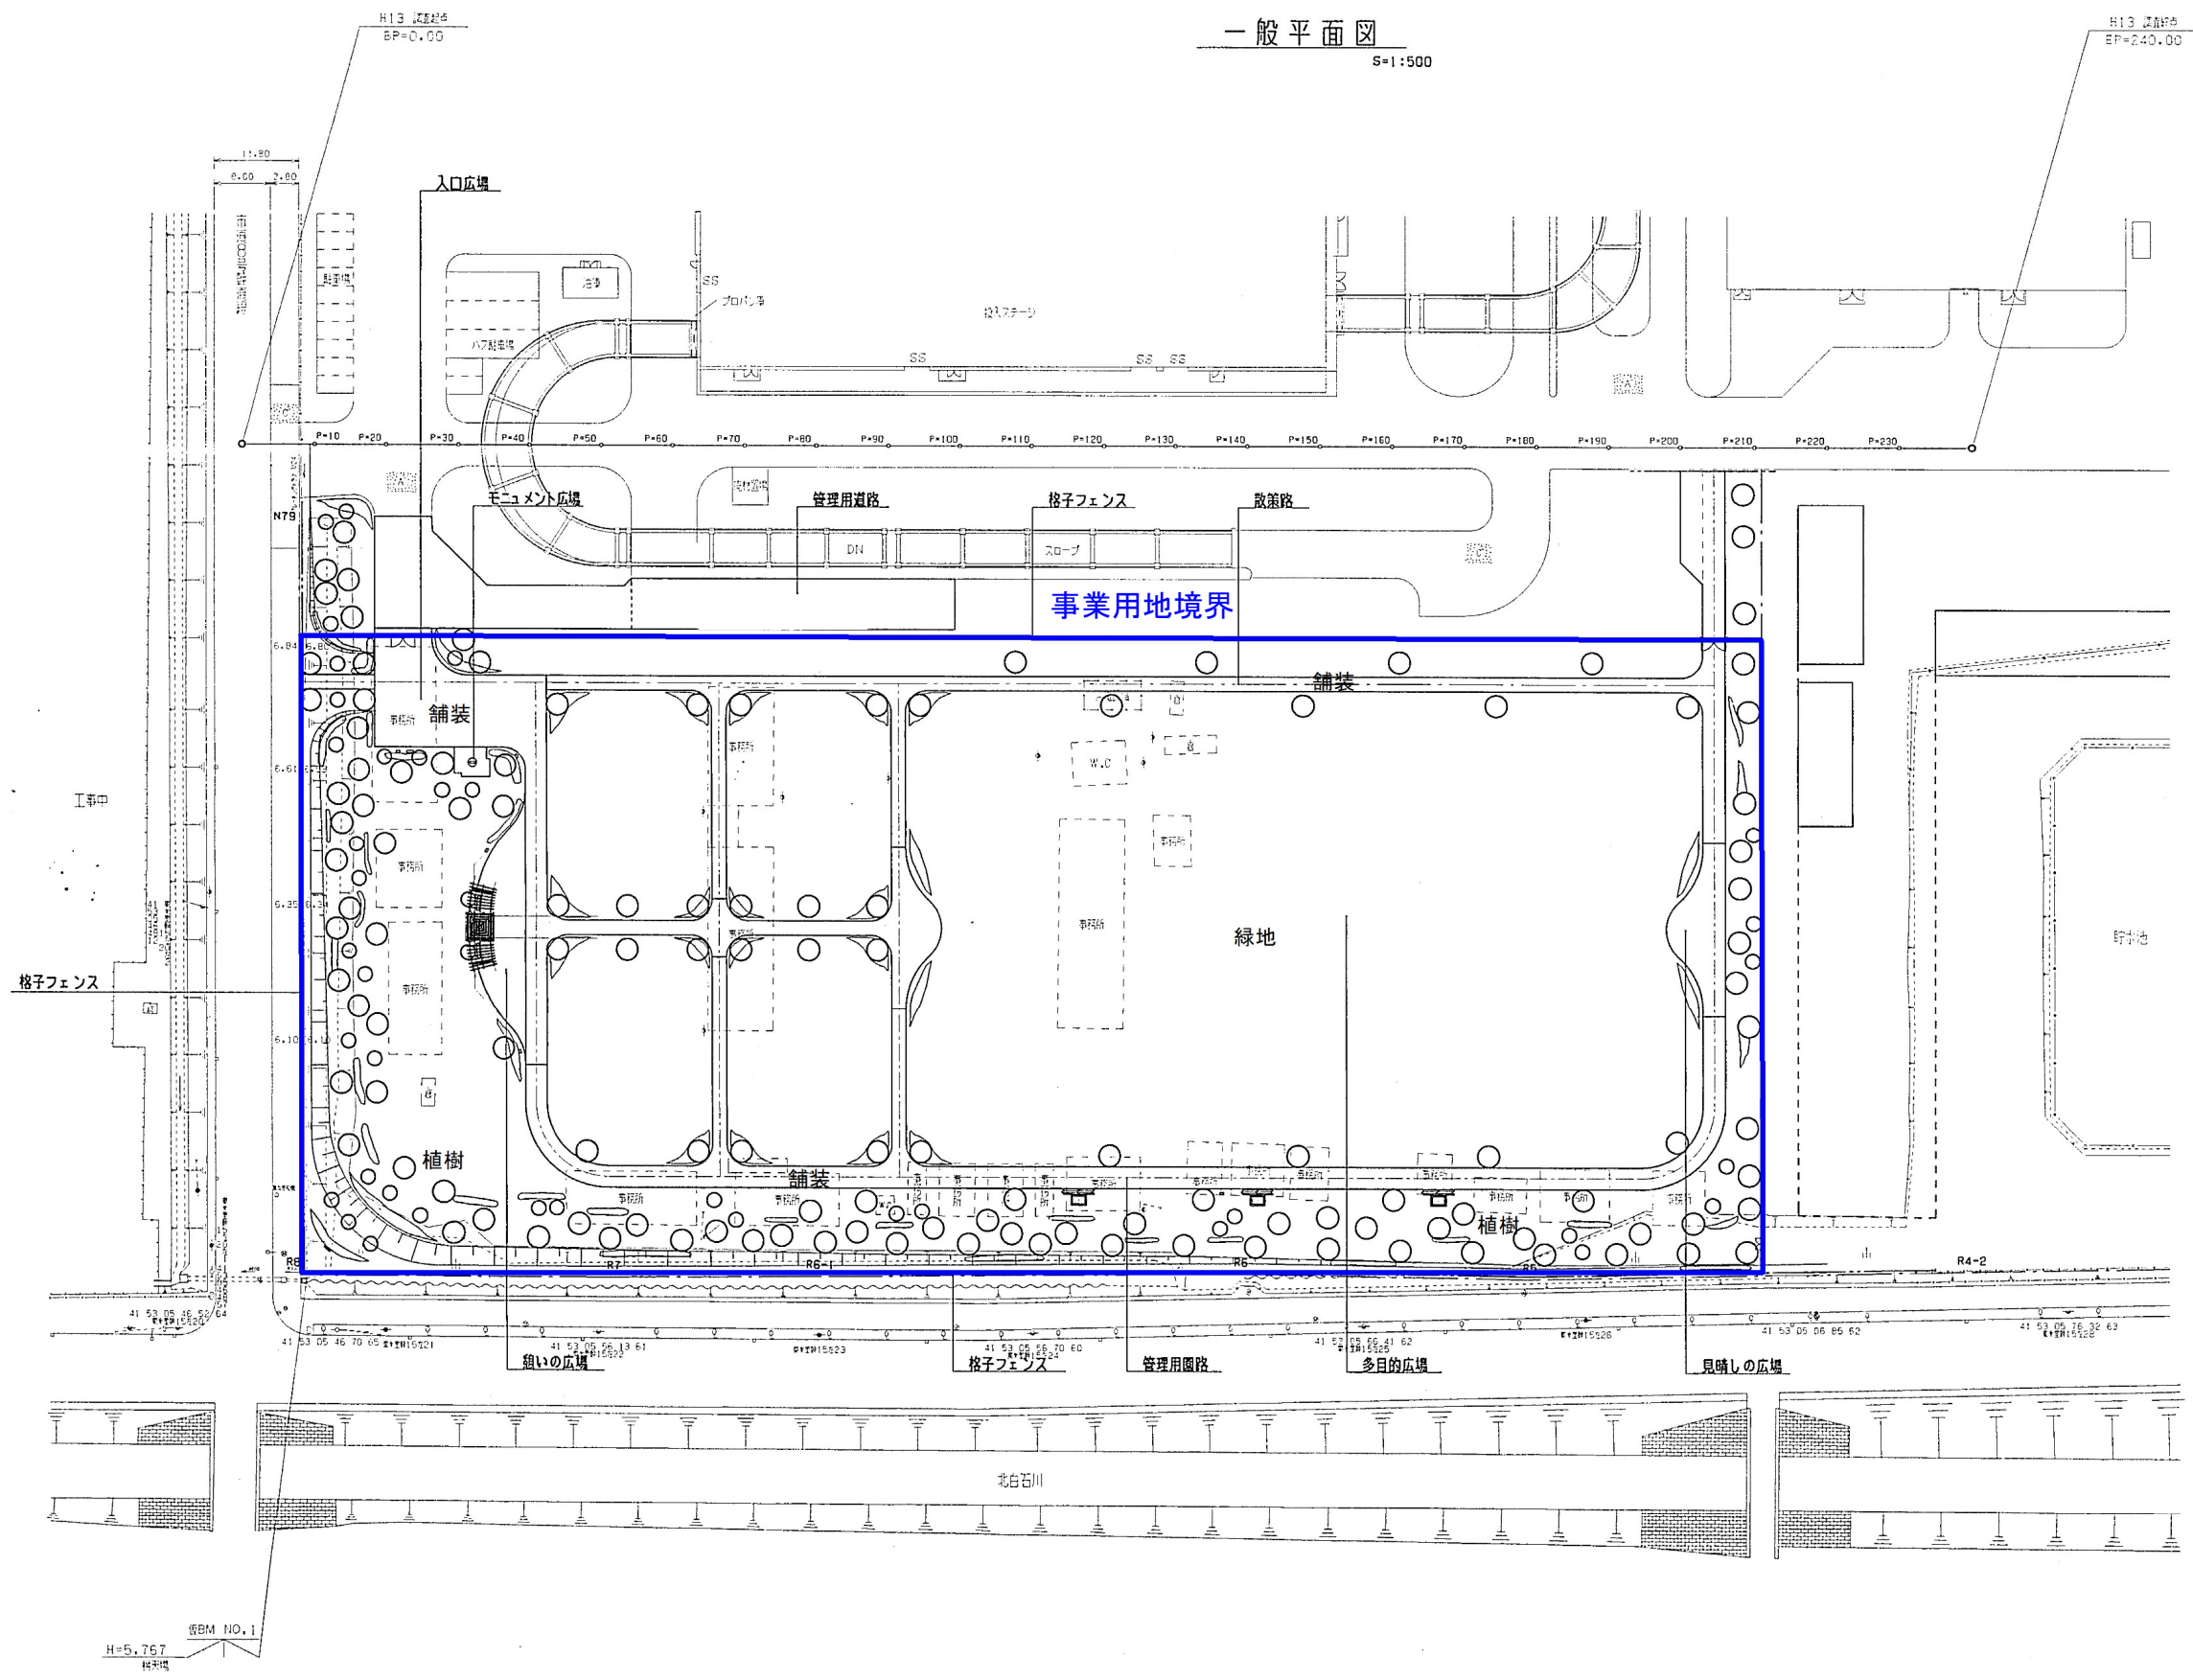

工事中

格子フェンス

入口広場

事業用地境界

緑地

緑の広場

格子フェンス

管理用園路

多目的広場

見晴しの広場

北白石川

H=5.767 板BM NO.1