



時計台ビル10F レイアウト案

DATE : 2018.03.07 SCALE : 1/100 (A-3)

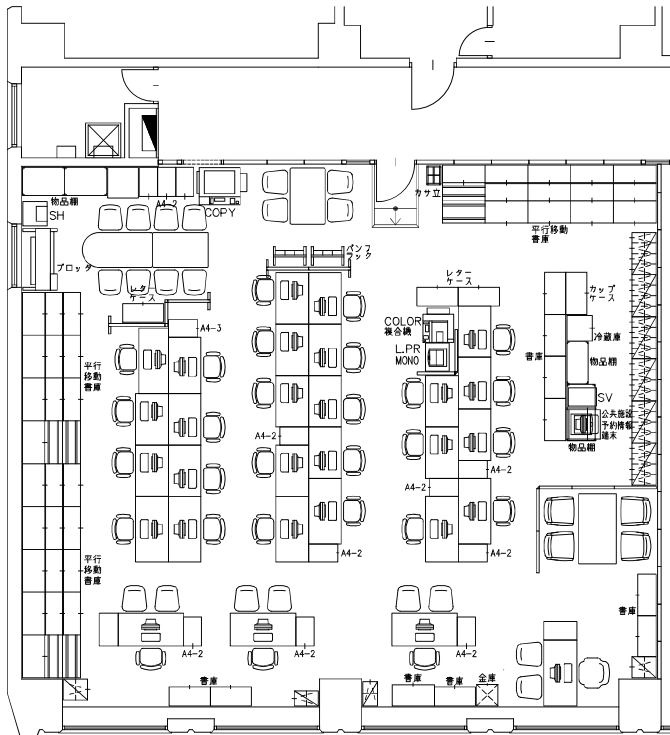


4 F 現状図

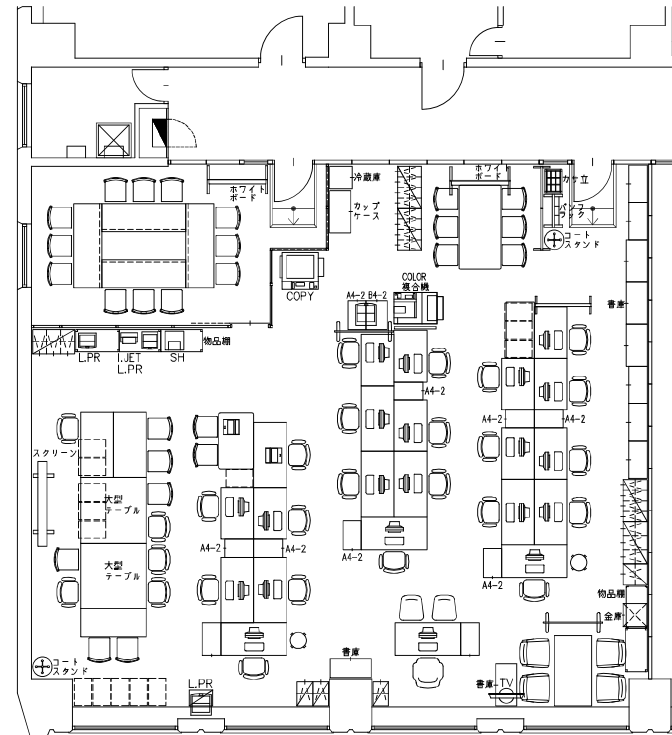

7 F 現状図

札幌市役所 本庁 4.7階 現状図

DATE : 2018.02.26 SCALE : 1/100 (A-3)

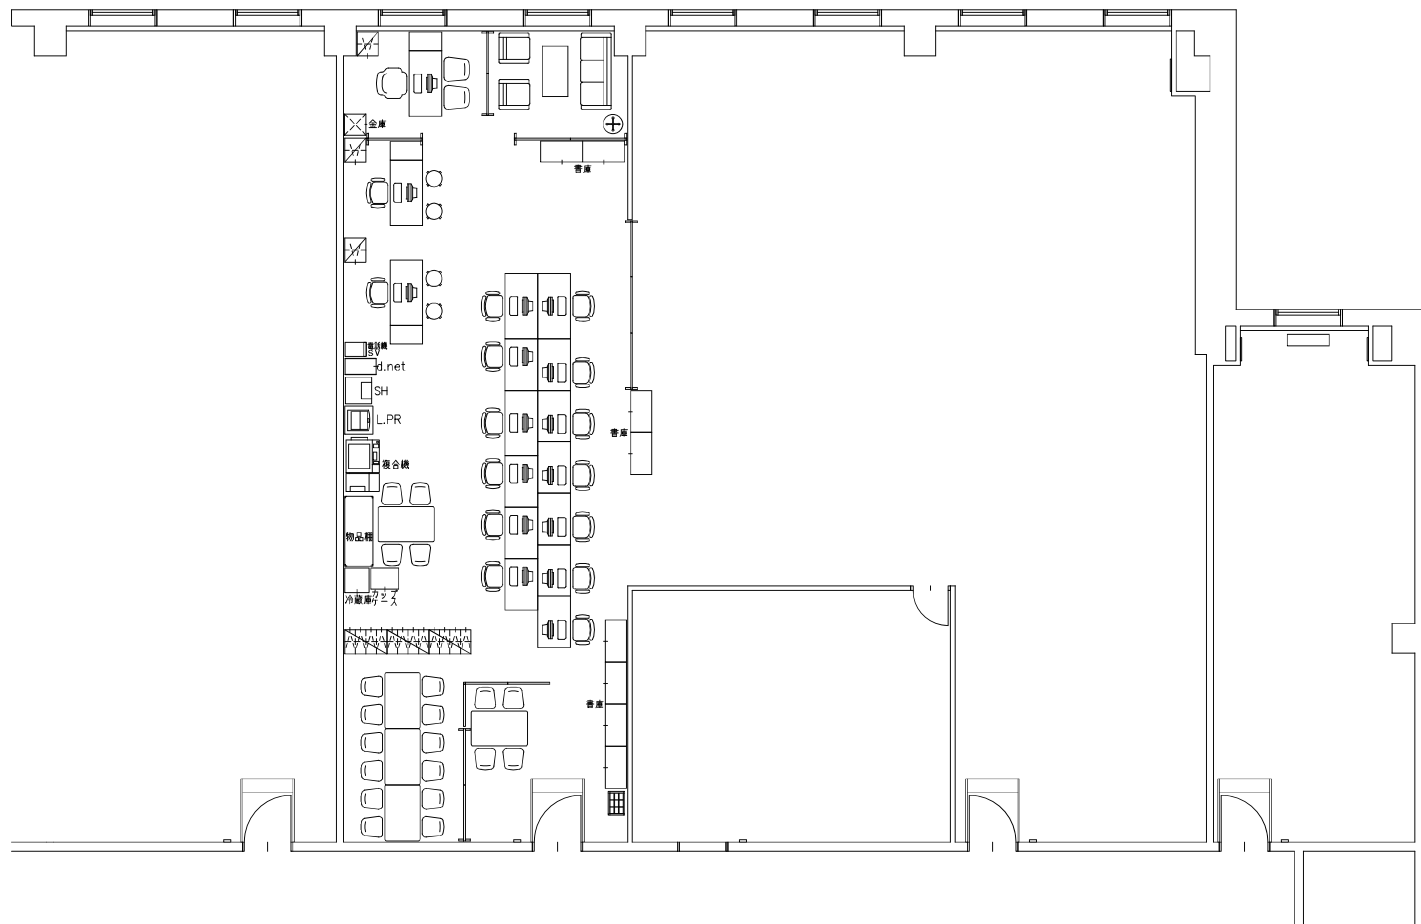

札幌市民交流プラザ開設準備室
現状図

DATE : 2018.02.26 SCALE : 1/100 (A-3)