



付近見取図

建物概要	
建物名称	札幌市資料館（旧札幌控訴院）
所在地	札幌市中央区大通西13丁目4番地2
施設用途	国指定重要文化財
構造	レンガ及び軟石造（一部鉄筋コンクリート造）
規模	地上2階
建設年度	大正15年
敷地面積	7,120㎡
建築面積	850㎡
延床面積	1,638㎡

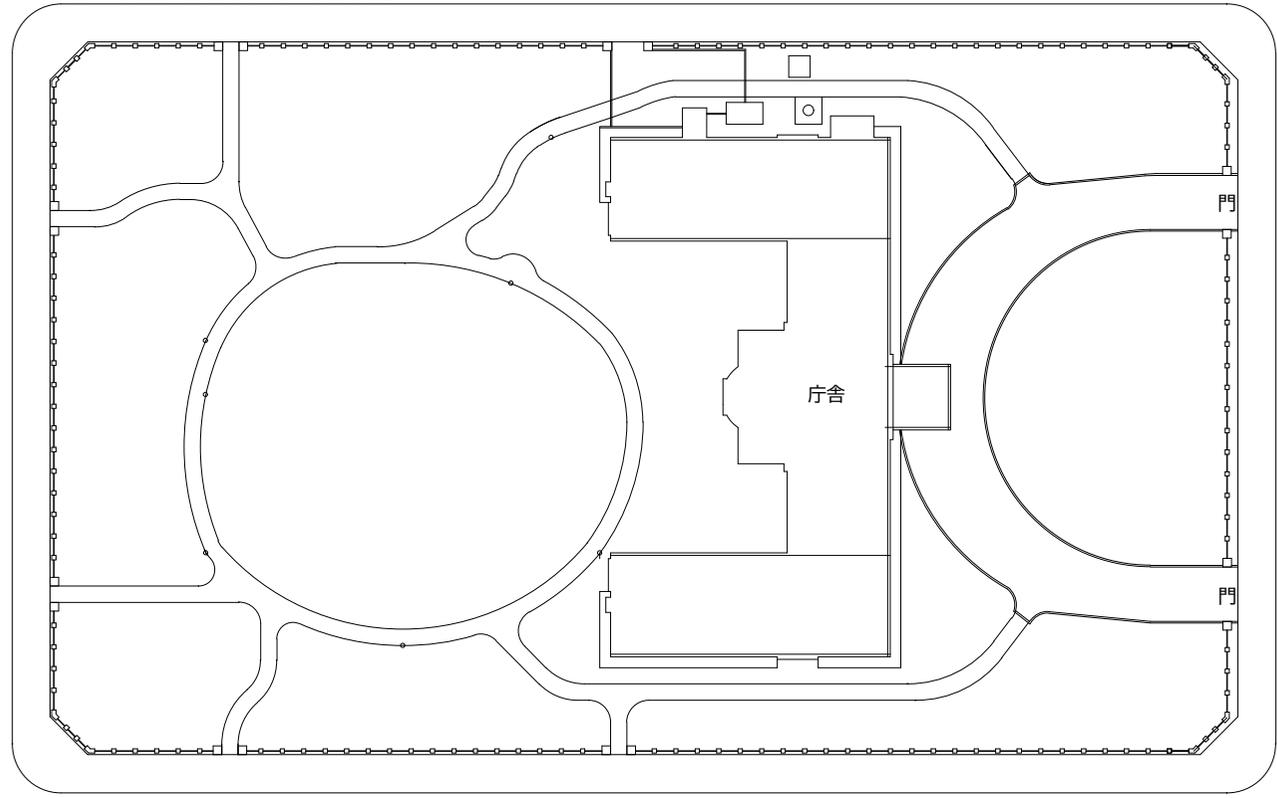


配置図



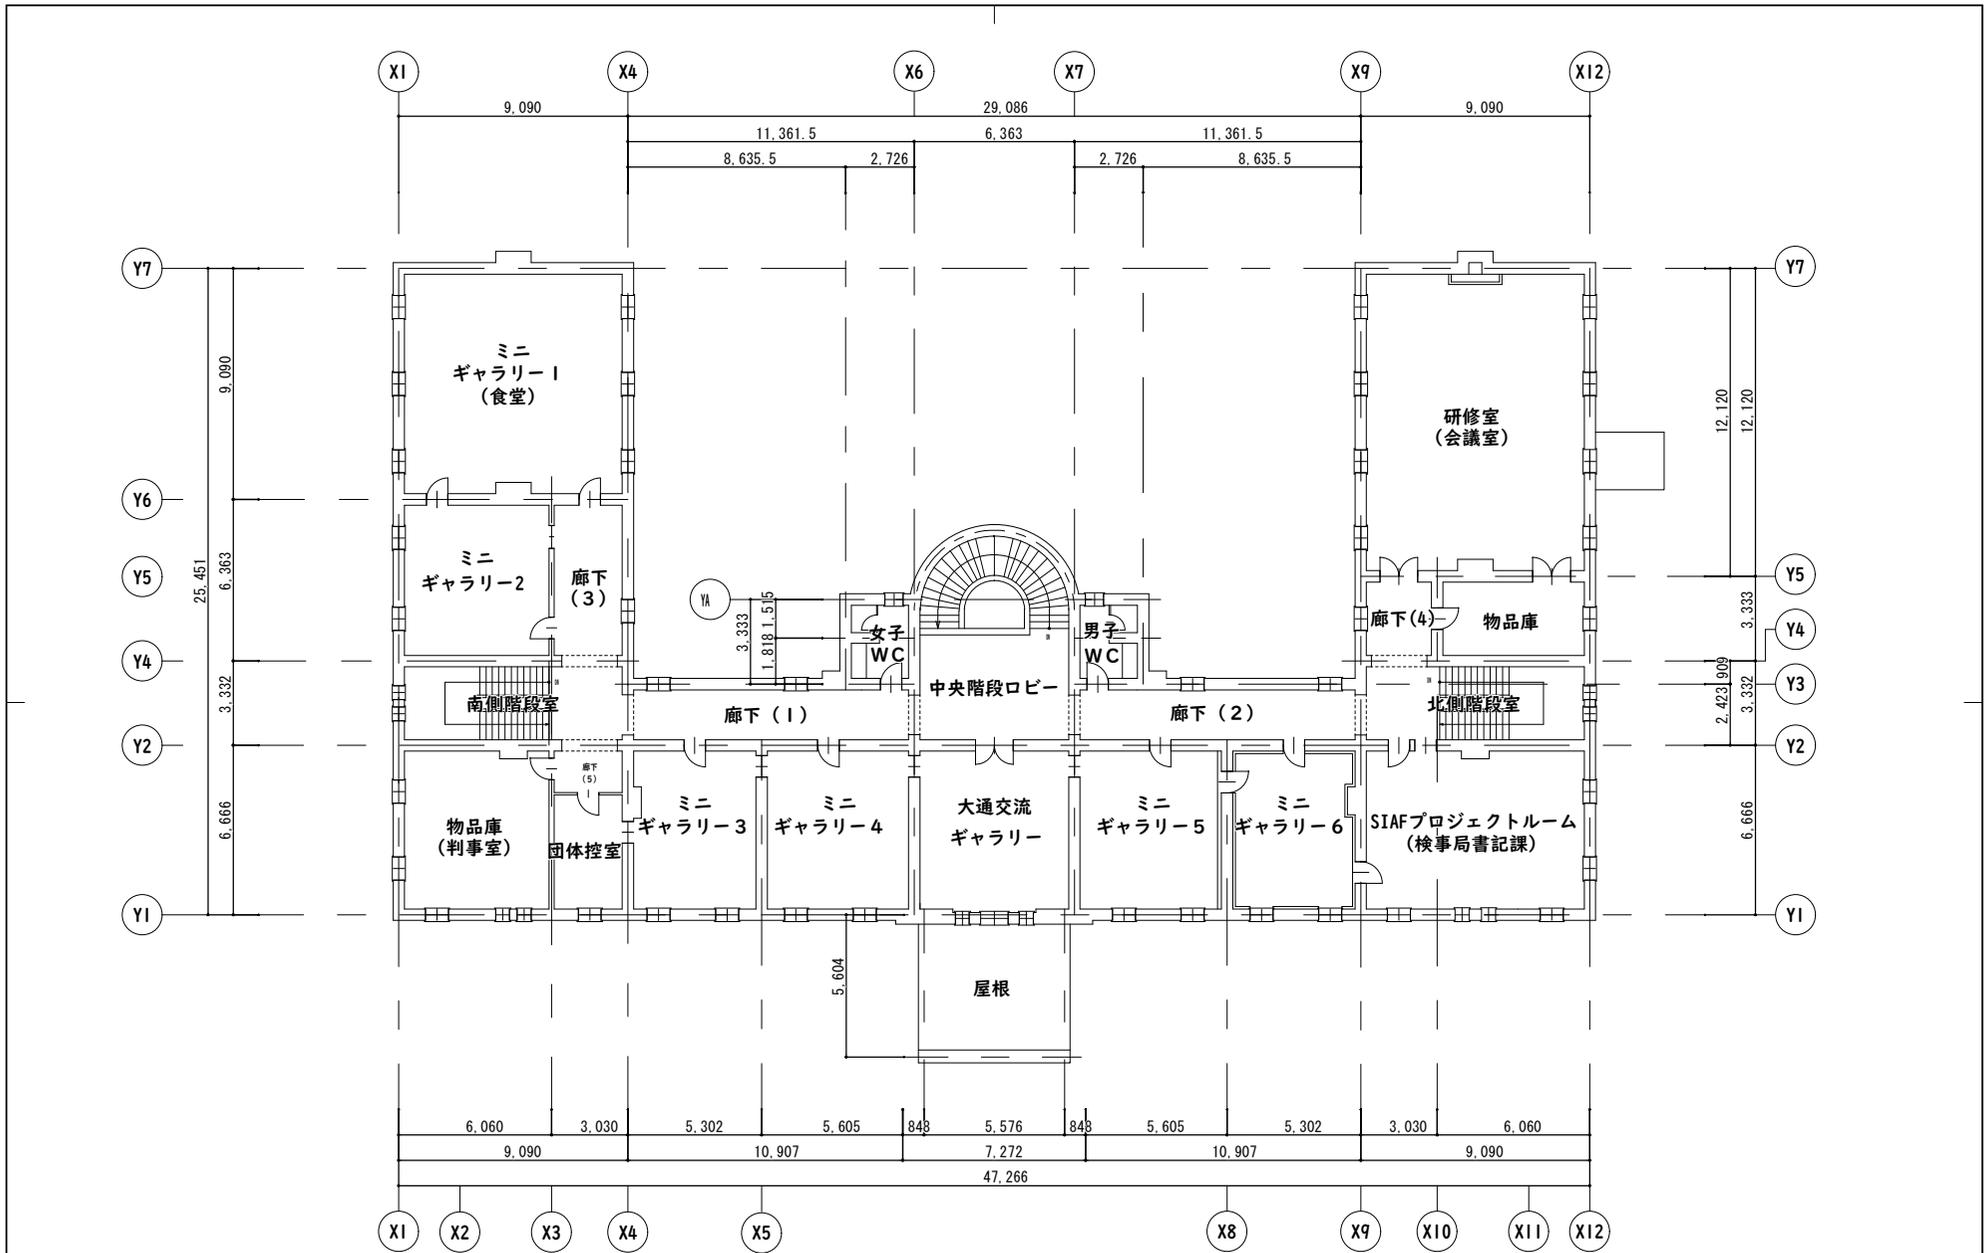


2階平面図 S=1:300


※ ( ) 内は控訴院時代の部屋の用途です

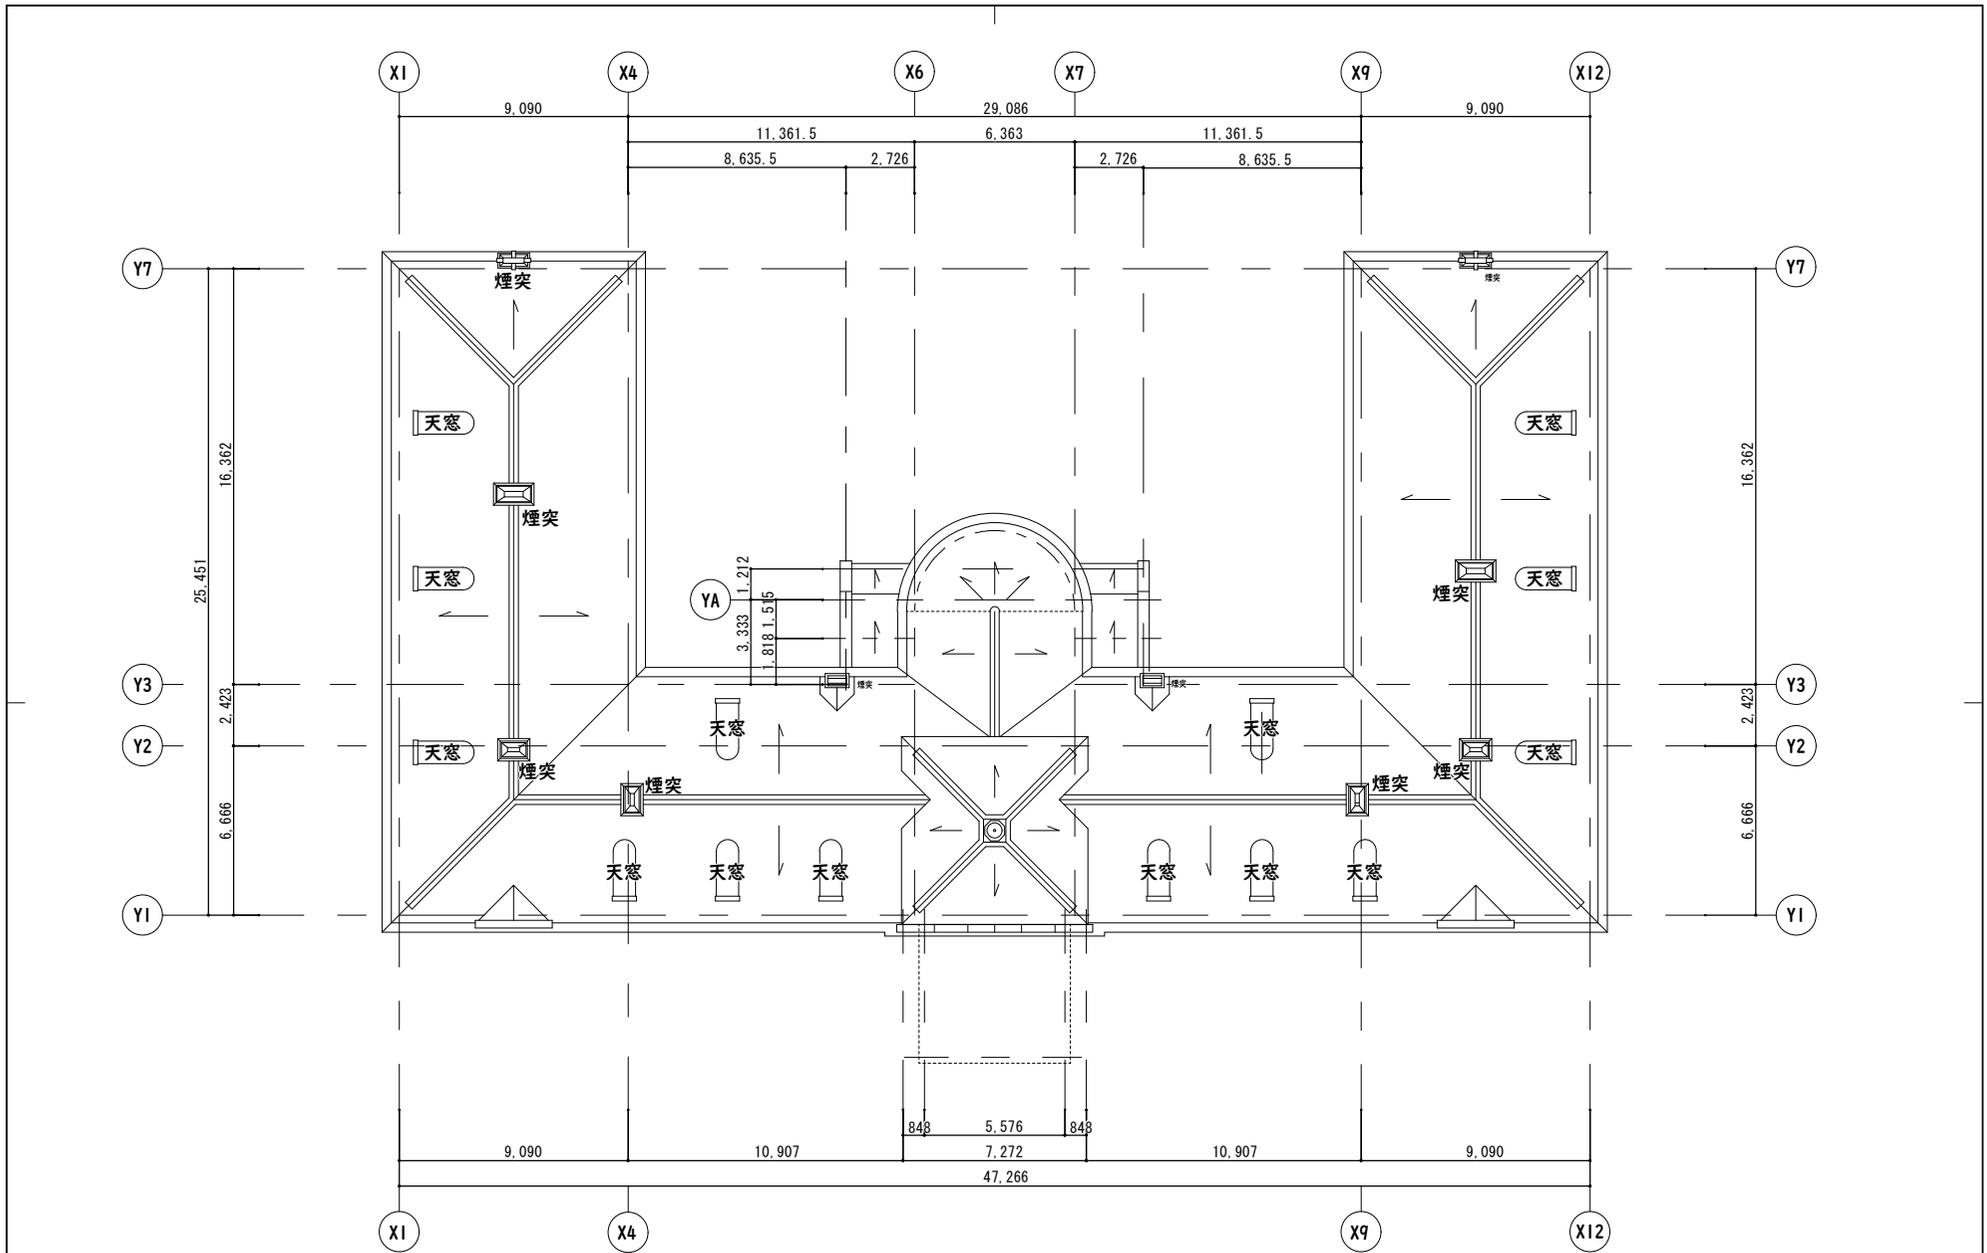


屋根伏図 S=1:300

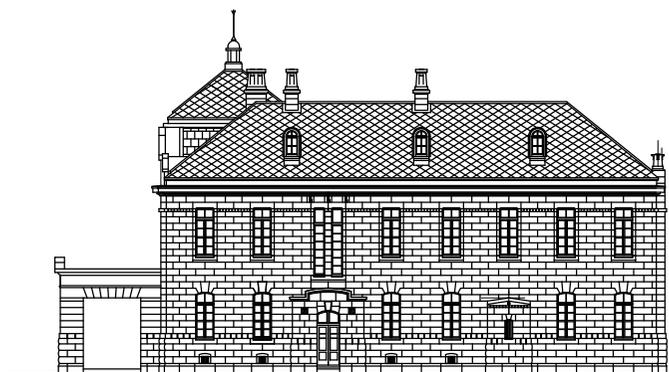


北側立面図

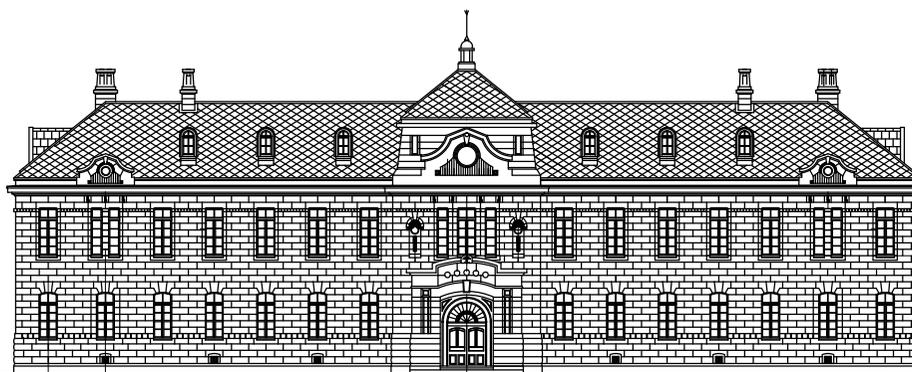

東側立面図

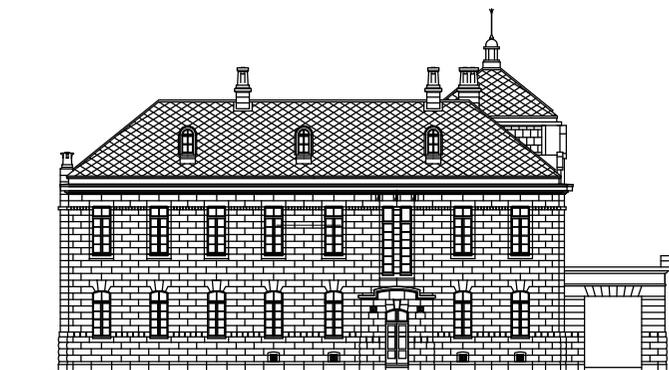

南側立面図

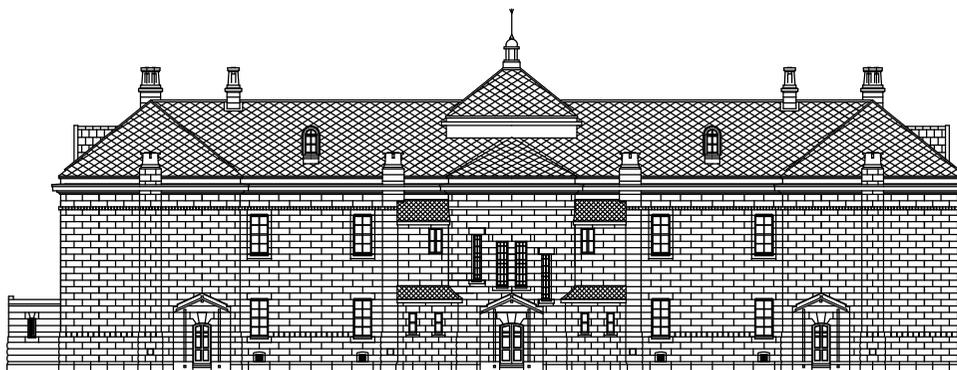

西側立面図

