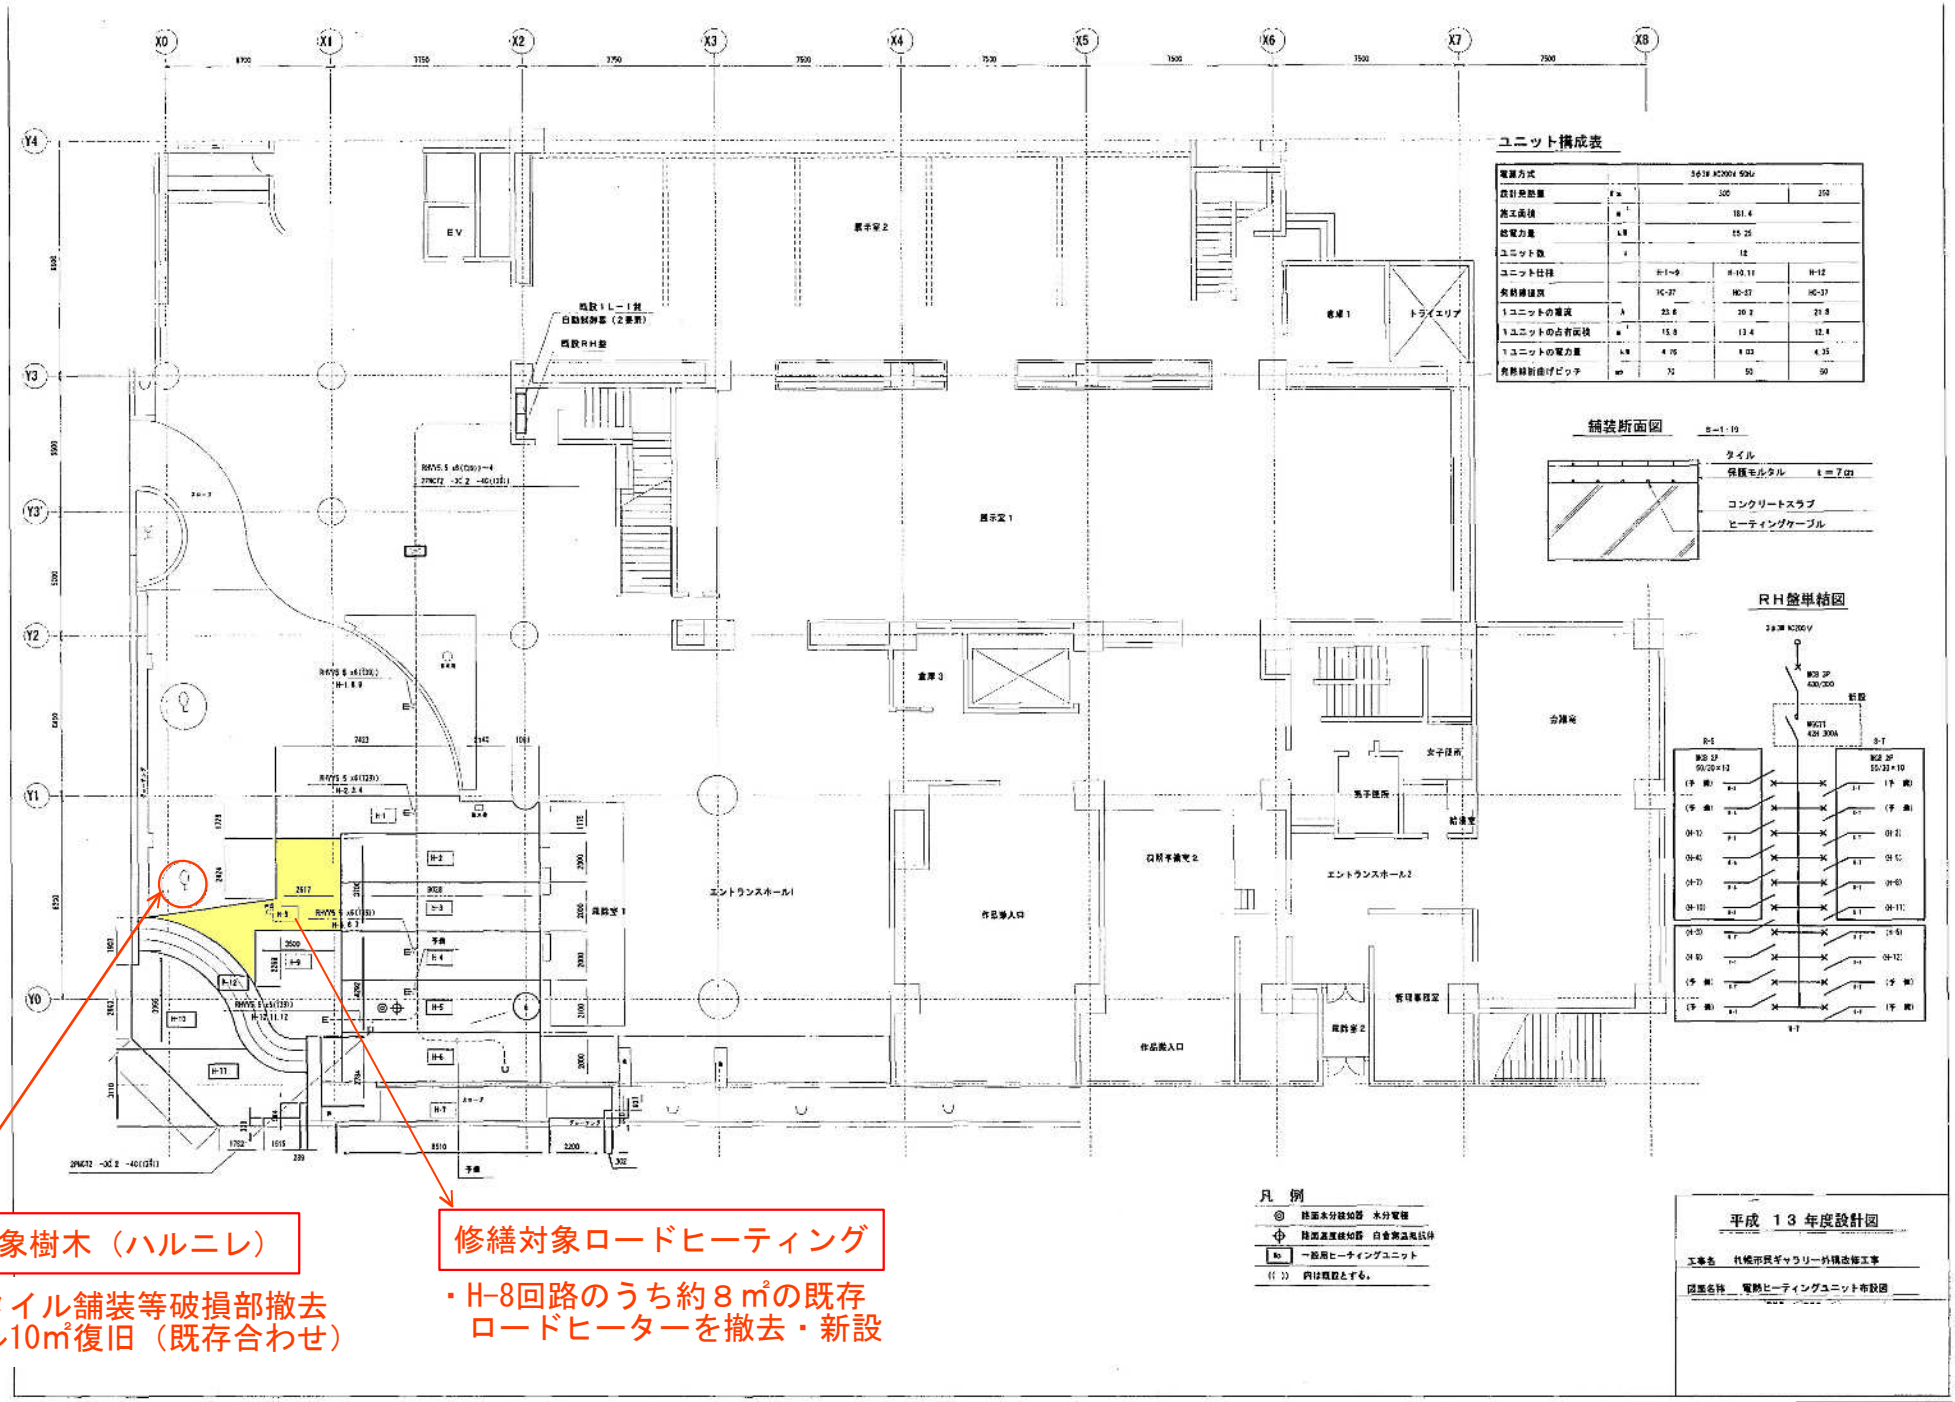
ユニット構成表
舗装断面図
RH盤単結図
凡 例
平成 13 年度設計図
撤去対象樹木（ハルニレ）
・周辺タイル舗装等破損部撤去
・タイル10㎡復旧（既存合わせ）
修繕対象ロードヒーティング
・H-8回路のうち約８㎡の既存
ロードヒーターを撤去・新設

別紙図面